




POHLED B

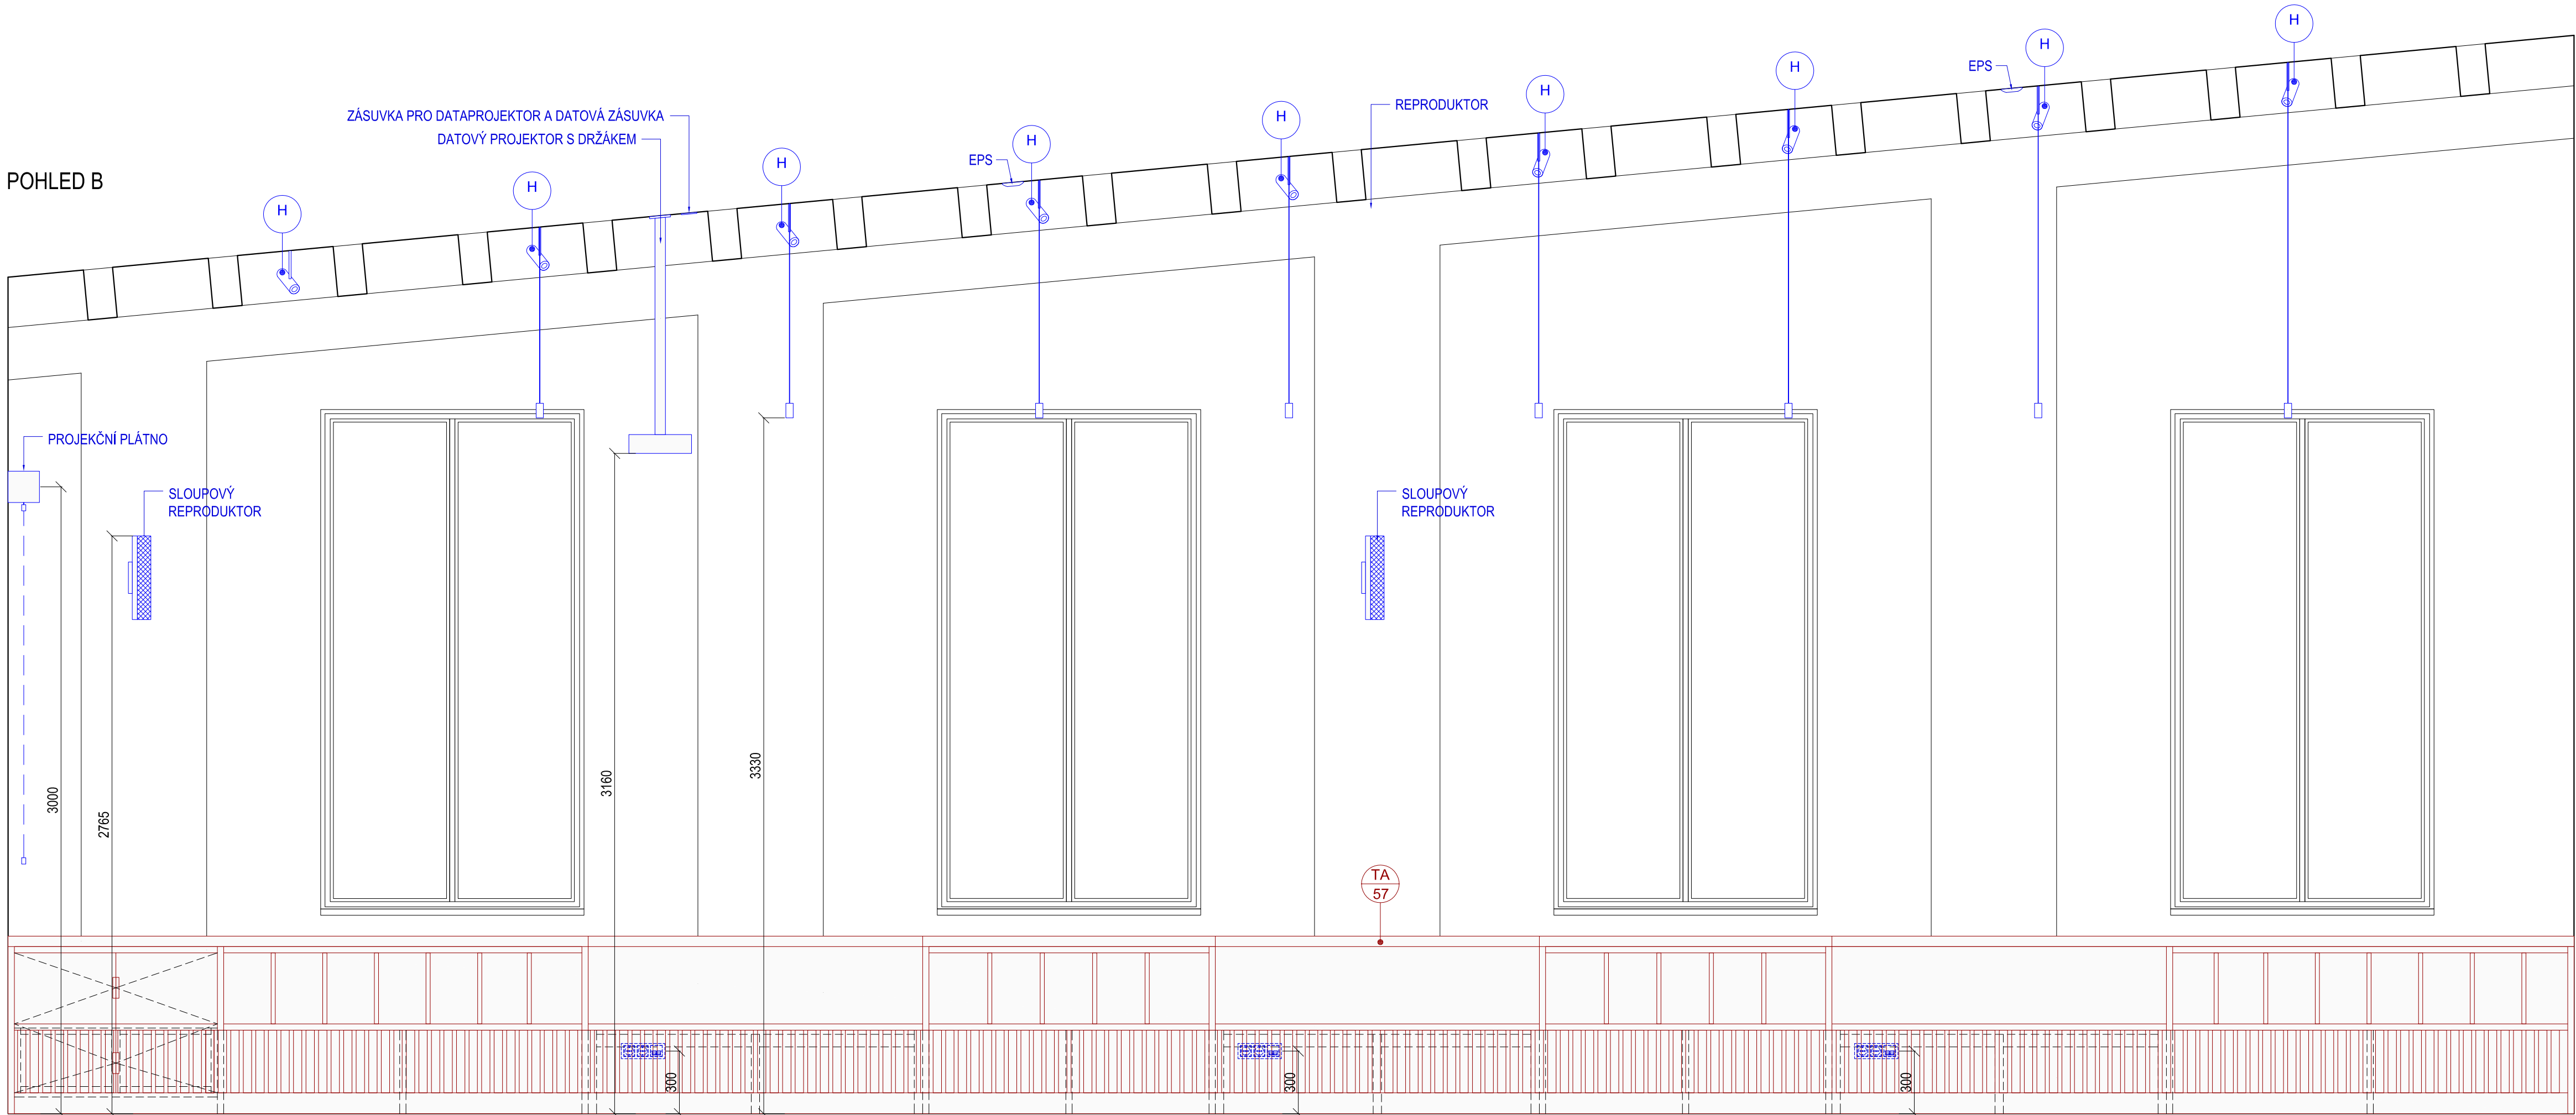

POHLED A

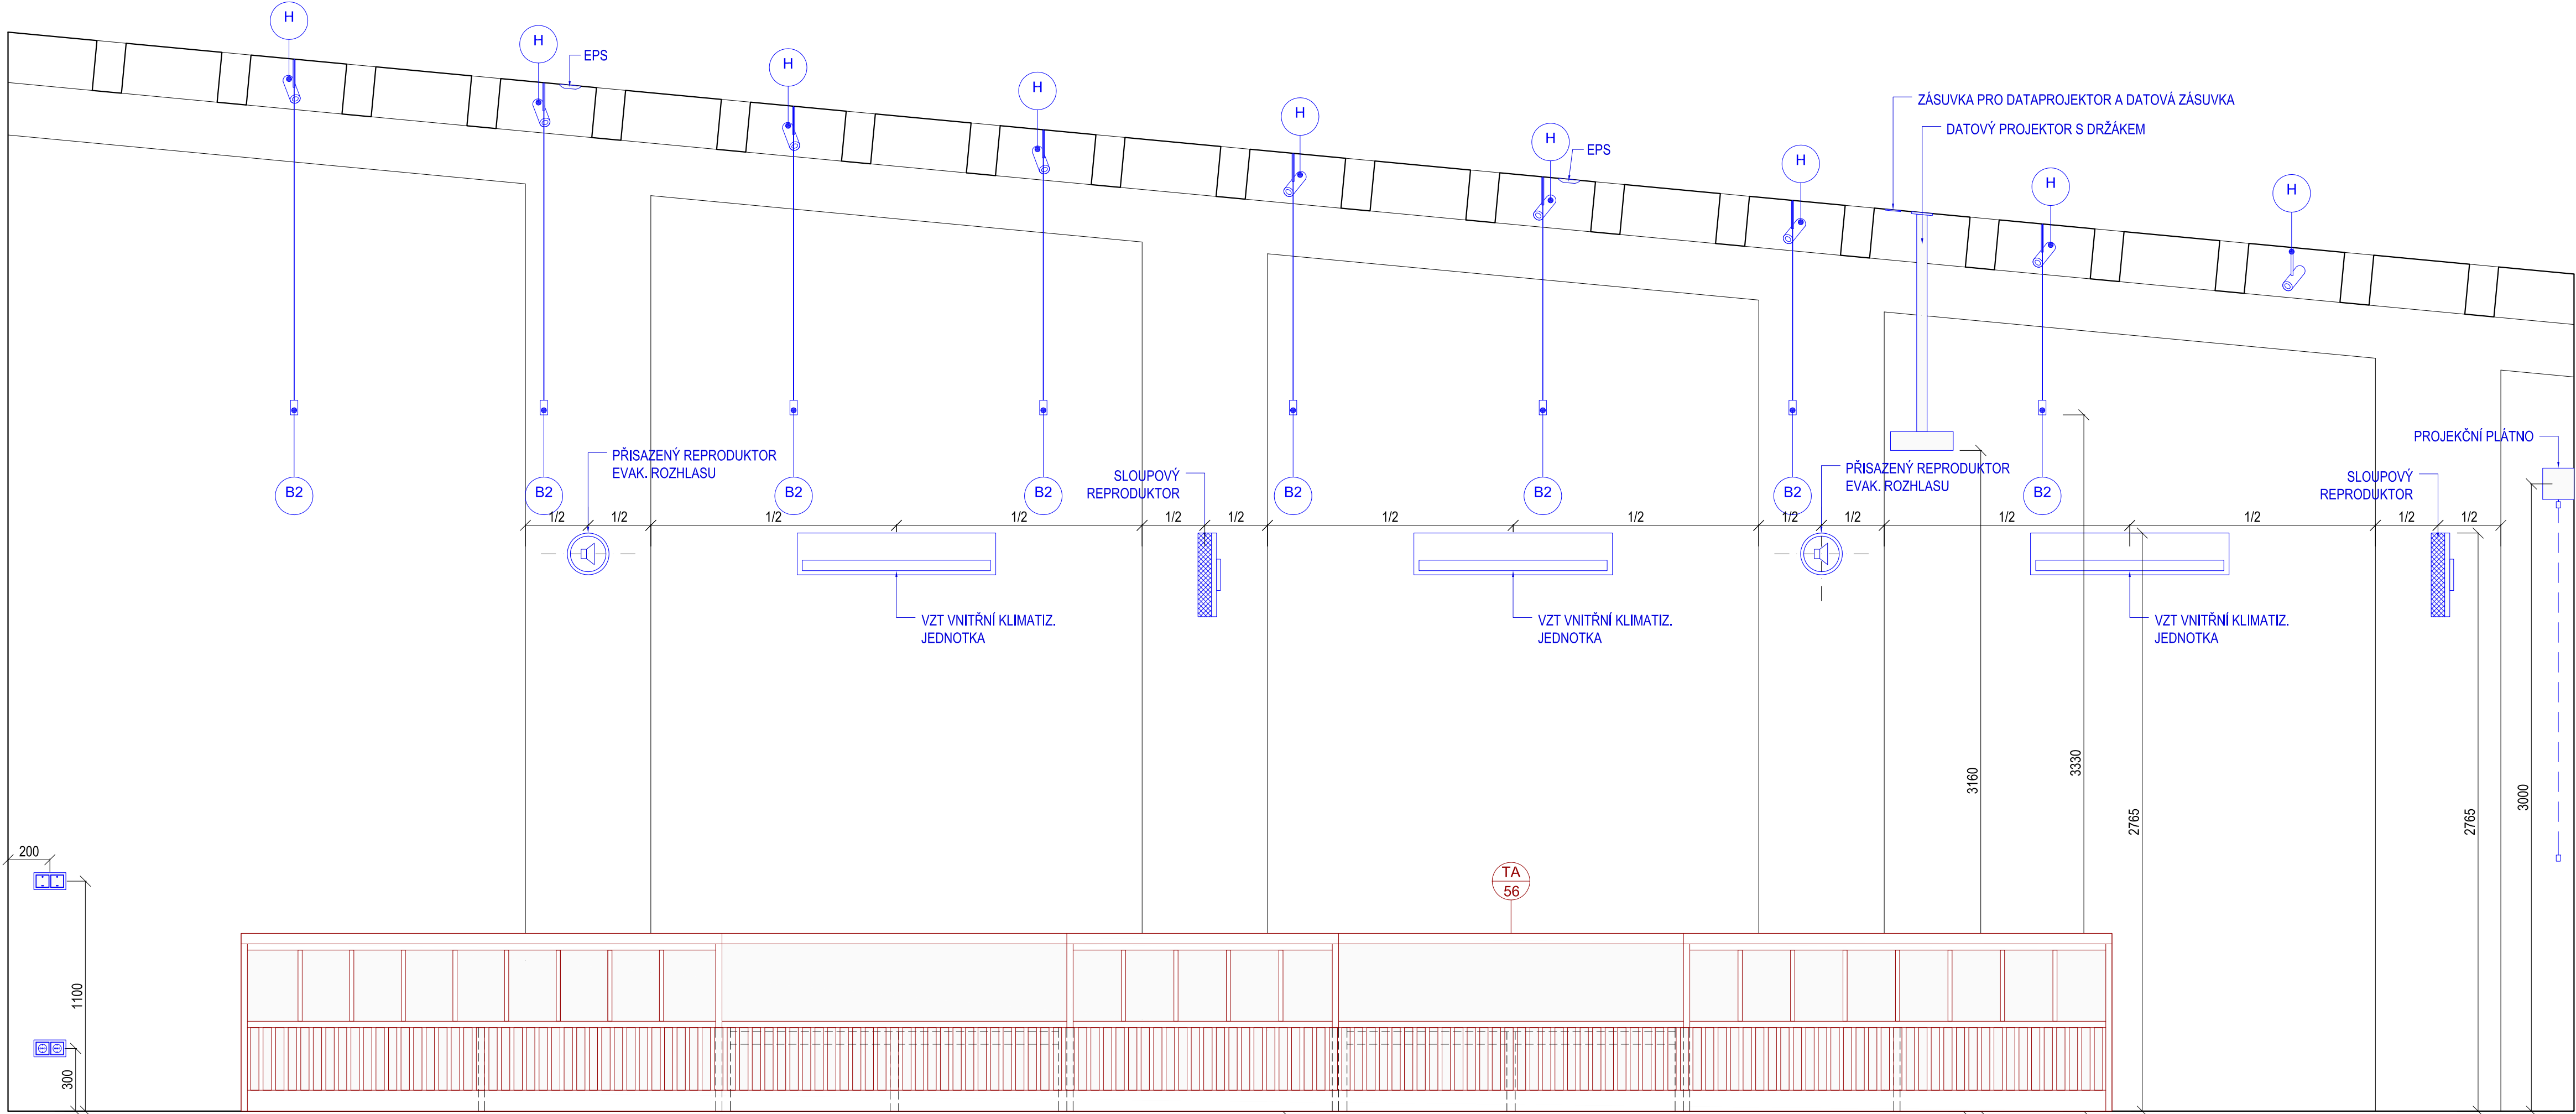

POHLED C

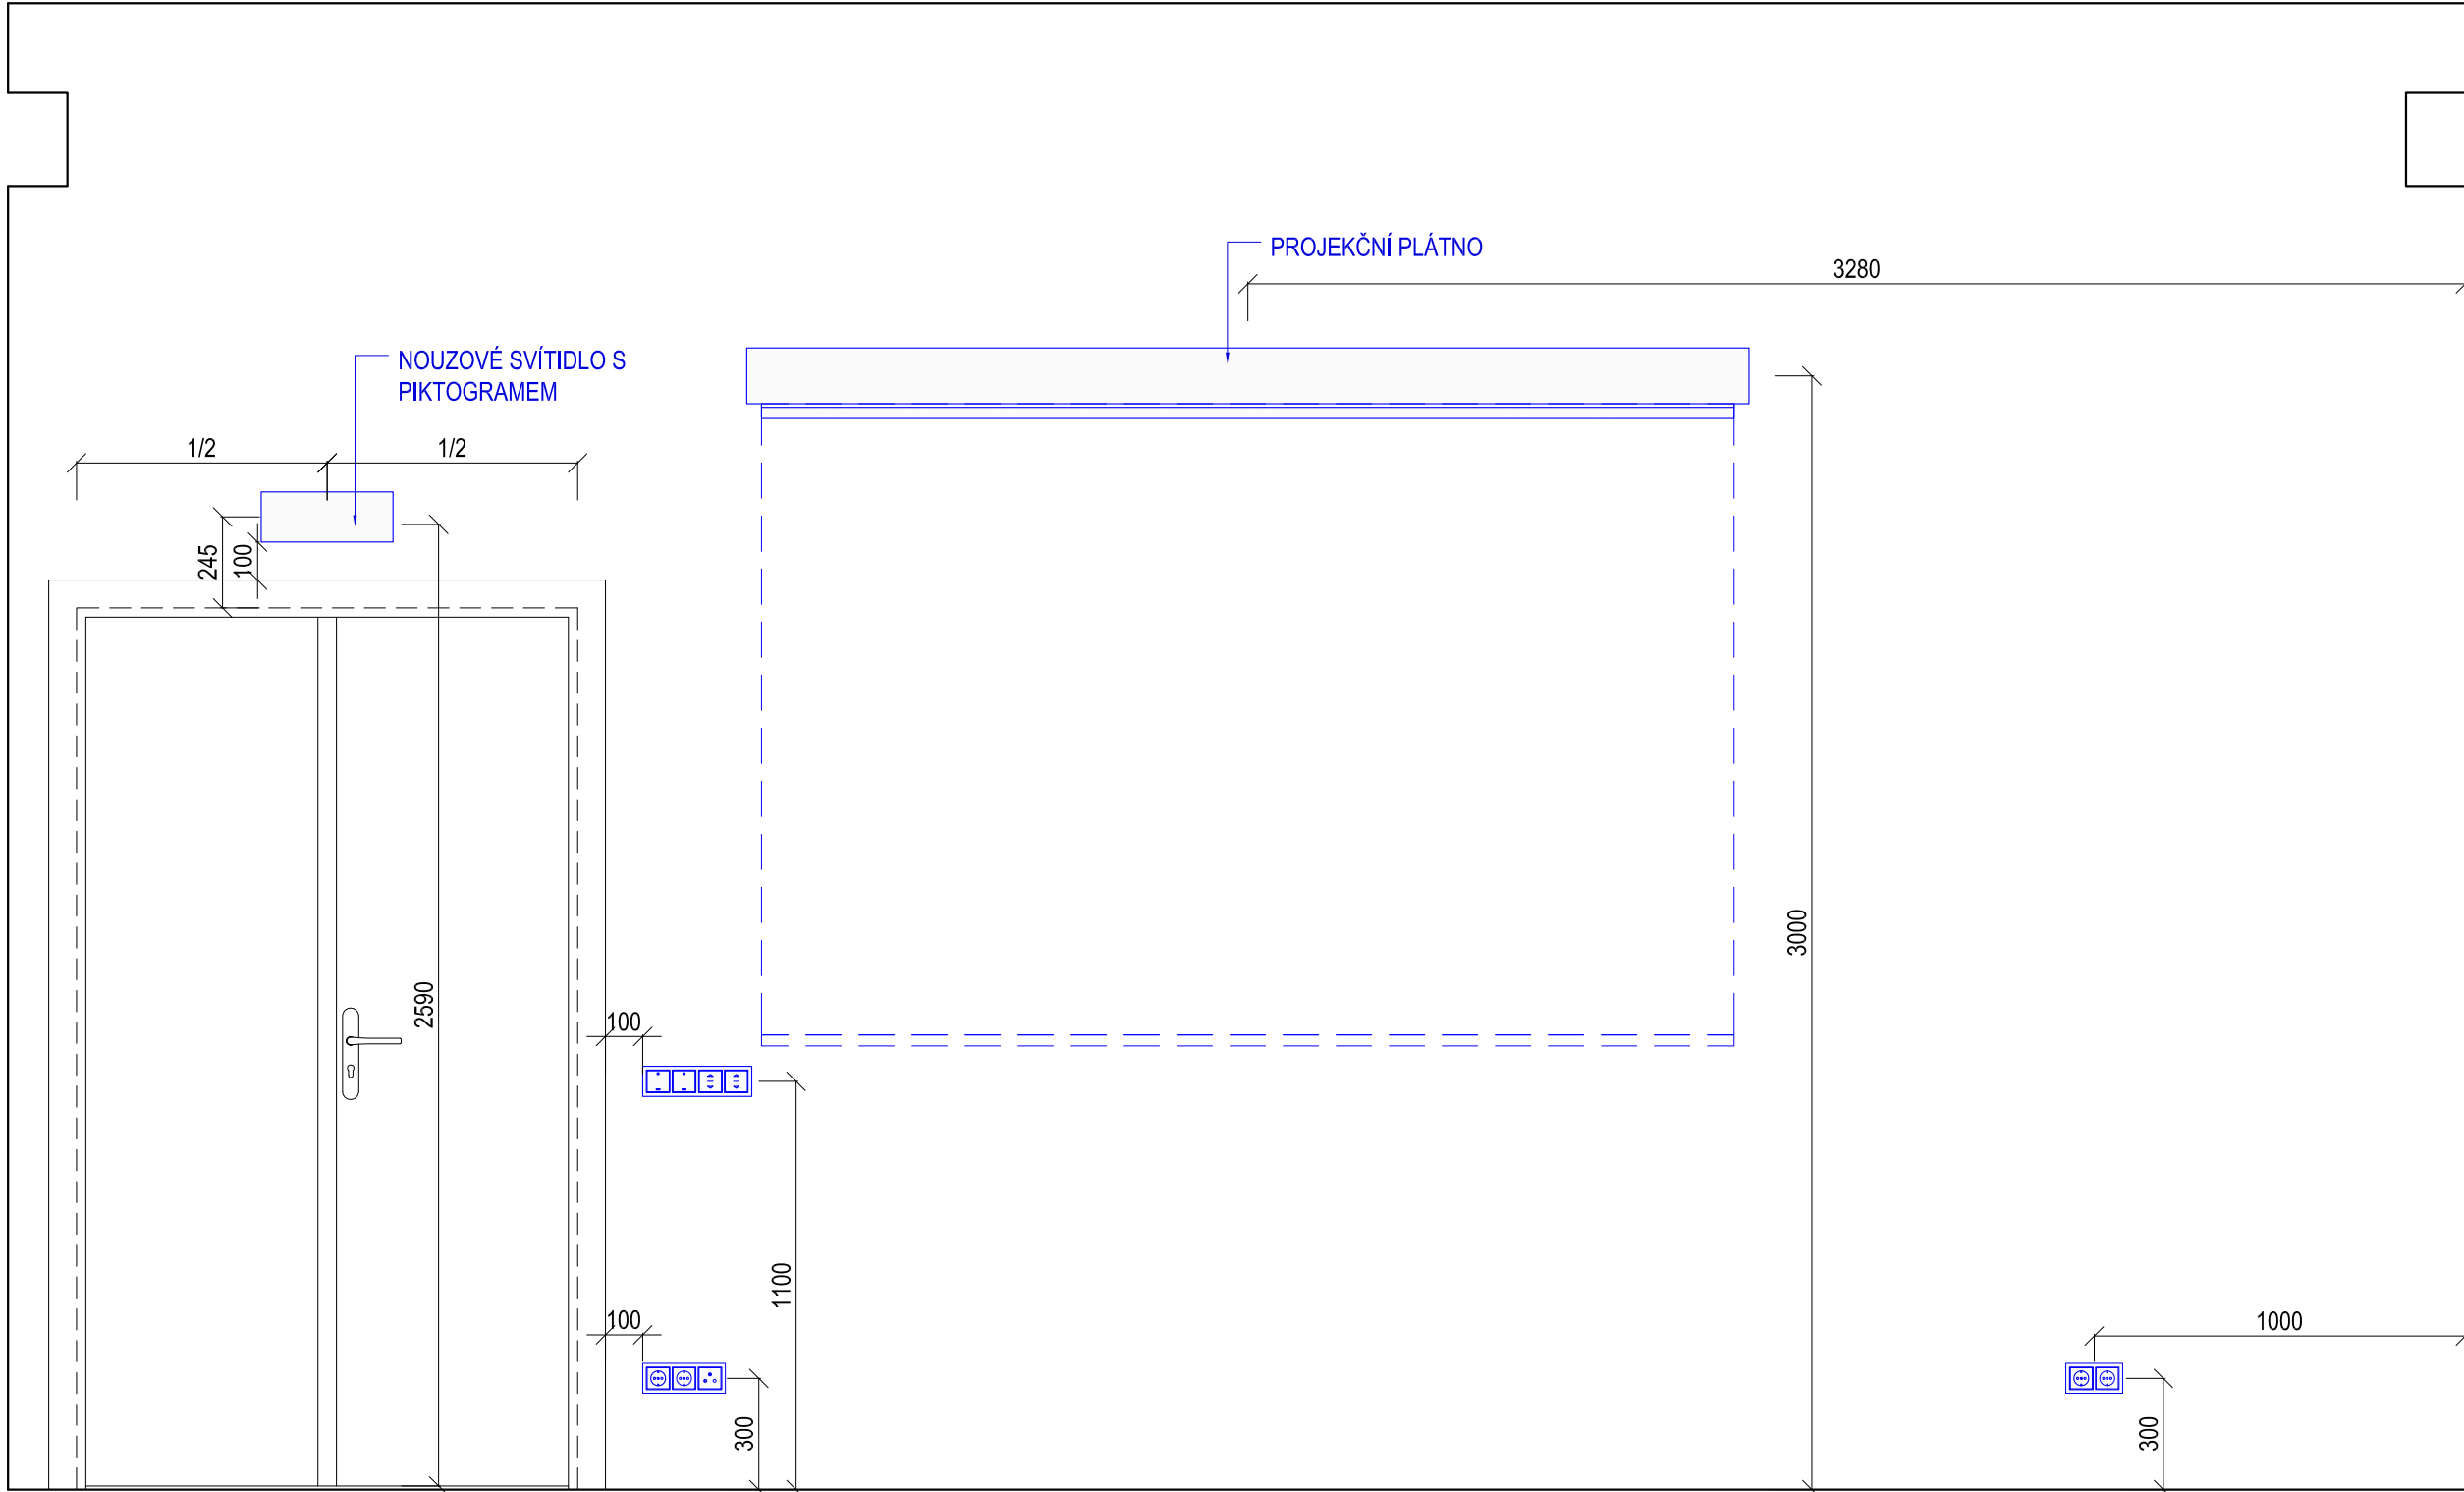

LEGENDA

- X VÝROBKY DODÁVANÉ STAVEBOU, VČ. POPISU A UPŘESNĚNÍ JEJICH POLOHY
- XXX VÝROBKY NÁVRHU INTERIÉRU, VČ. POPISU A UPŘESNĚNÍ POLOHY
- OSTATNÍ STAVEBNÍ KCE (BEZ ROZLIŠENÍ - STÁVAJÍCÍ / NOVÉ)
- X OZNAČENÍ POHLEDU

OBECNÉ ZÁSADY:

- POUŽÍVAT STEJNÉHO DODAVATELE PRO ZÁSUVKY, VYPÍNAČE, REGULACE HLASITOSTI, DATOVÉ ZÁSUVKY, TERMOSTAT A SDRUŽOVAT JE DO JEDNOHO RÁMEČKU
- KONCOVÉ PRVKY PŘÍSAZENÉ NA STĚNU - BARVA BILÁ, KONCOVÉ PRVKY PŘÍSAZENÉ NA DŘEVĚNÉM OKLADU NEBO SOUČÁSTI DÝHOVANÉHO NÁBYTKU - BARVA ČERNÁ
- KONCOVÉ PRVKY VZT - BARVA BILÁ

- PŮDORYS S OZNAČENÍM POHLEDŮ NA STĚNY VIZ VÝKRES Č. 406

ZNÁČKA	DATUM	PŘESMĚT REVIZE	REVIZI PROVEDL
REVIZE			

±0,000 = 232,649 m n.m.

Stavbařský systém: B2TK

Výkresový systém: B2TK

Tento dokument požívá ochrany dle zákona č. 121/2000 Sb. (Autorský zákon)
Originalit tohoto výkresu a všech částí na něm zobrazených je majetkem autora
a firmy Architekt Hradec & spol., Atelier Brno, s.r.o.
Tento výkres nesmí být - výjimečně smluvně - použit pro jiné účely - podvody
a šelosty, případně nespravedlivě užívatelům Autorského zákona nebo
dohodu, která a Návrhové architekti (autor) poskytnutí třetí osobě.

HLAVNÍ ARCHITEKT (AUTOR): VEDOUcí PROJEKTU / HLAVNÍ INŽENÝR PROJEKTU (HIP) prof. Ing. arch. PETR HRUŠA / Ing. arch. Petr Lery Ing. arch. Lukáš Hodek Klíčové ZAKÁZKY: Univerzita Hradec Králové Hradec Králové 62 500 03 Hradec Králové	ZODPOVĚDNÝ PROJEKTANT / ZPRACOVATEL Ing. arch. Kateřina Píhalová Ing. arch. Lukáš Hodek INVESTOR ZAKÁZKY: Univerzita Hradec Králové Hradec Králové 62 500 03 Hradec Králové	FIRMA Architekti Hradec & spol. Atelier Brno, s.r.o. Žitkova 5, 602 00 Brno tel. 041 263 826, fax 041 263 831 E-mail: info@atelierbrno.cz http://www.atelierbrno.cz ICO 255 1916, DIČ CZ255 191642 Odpovědnost podle zákona č. 183/2004
FAZE (1. STUPEŇ DOKUMENTACE) PROJEKTOVÁ DOKUMENTACE PRO PROVÁDĚNÍ INTERIÉRU NÁZEV ZAKÁZKY (ČÍSLO) Modernizace a rekonstrukce budov B a C Univerzity Hradec Králové, náměstí Svobody ČÁST DOKUMENTACE VÝKRESOVÁ ČÁST DOKUMENTACE DOKUMENT (VÝKRES)	KONTROLA Ing. arch. M. J. ZENK 11/2019 ZAKÁZKA ČÍSLO 18252 OBJEKT BUDOVA "B" MĚŘÍTKO 1:20 Č. VÝKRESU / REVIZE PÁRE	407

BUDOVA "B" UHK, parc. č. st. 425, parc. č. 1588 - INTERIÉR
M.Č. 411 - JEDNACÍ MÍSTNOST - POHLEDY