


POHLED ZADNÍ

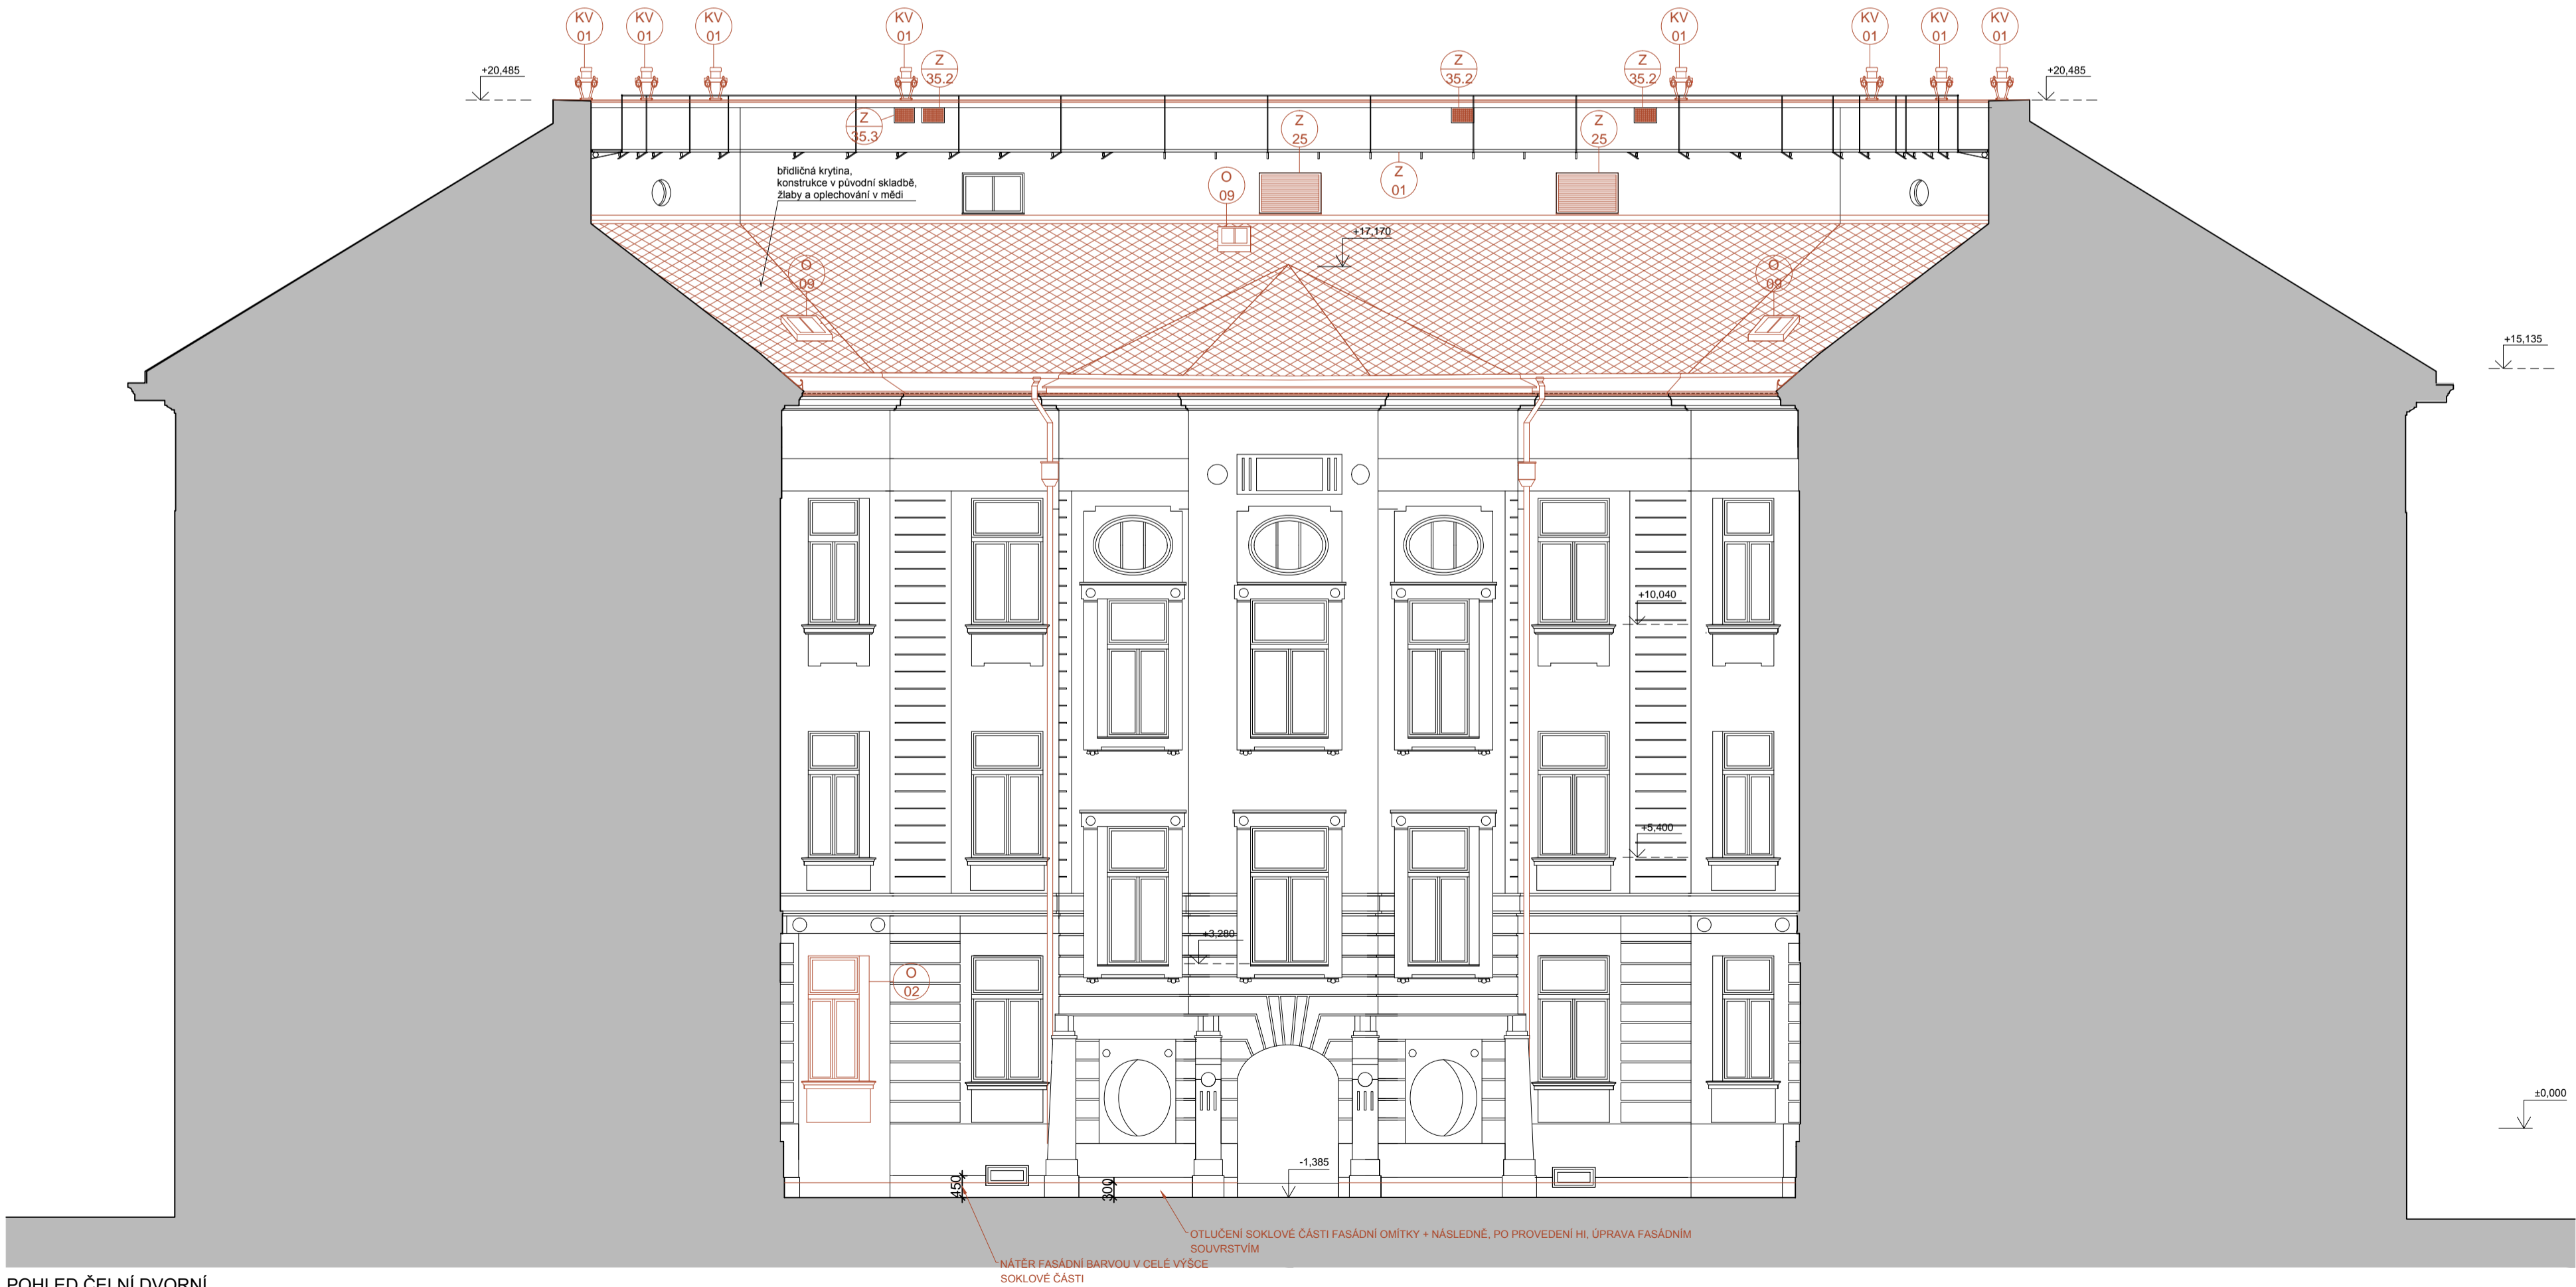

POHLED ČELNÍ DVORNÍ

LEGENDA  
— STÁVAJÍCÍ KONSTRUKCE  
— NOVÉ KONSTRUKCE  
POZN.: STŘEDNÍ A KLEMPŘSKÉ VÝROBKÝ JSOU ZNAČENY V PŮDORYSECH

ZNÁČKA	DATUM	PŘEDMĚT REVIZE	REVID PROVEDL
REVIZE			

±0,000 = 233,927 m n.m.

Družicový systém S-JTSK  
Výkresový systém: Bpr

Tento dokument požívá ochrany dle zákona č. 121/2000 Sb. (Autorský zákon) Originál tohoto výkresu a návrh řešení na něm zobrazený je majetkem autora a firmy architektů Hráša & spol., Atelier Brno, s.r.o. Tento výkres nesmí být - výjima zvláštního úřadu, pro nějž byl pořízen - používán a žádným způsobem nerespektujícím ustanovení Autorského zákona nebo dobrou klientskou a hlavněho architekta (autora) poskytnut třetí osobě.		FIRMA A r c h i t e k t i H r á š a & s p o l . A t e l i e r B r n o , s . r . o . Žitkova 5, 602 00 Brno tel. 541 243 820, fax 541 243 831 E-mail: info@atelierbrno.cz http://www.hrusa-atelierbrno.cz IČO 255 175 62, DIČ CZ 255 175 62 Obchodní rejstřík oddíl C, vložka 20662	
HLAVNÍ ARCHITEKT (AUTOR): VEDOUcí PROJEKTU / HLAVNÍ INŽENÝR PROJEKTU (HIP): prof. Ing. arch. PETR HRUŠA Ing. arch. Kateřina Holmanová Ing. arch. PETR LEVÝ	prof. Ing. arch. PETR HRUŠA ZODPOVĚDNÝ PROJEKTANT / ZPRACOVAL Ing. arch. Kateřina Holmanová Ing. arch. Lucie Jesřábová Ing. Kateřina Piháková Bc. Lukáš Hodek	INVESTOR ZAKÁZKY: Univerzita Hradec Králové Rokitského 62 500 03 Hradec Králové	
KLIENT ZAKÁZKY: Univerzita Hradec Králové Rokitského 62 500 03 Hradec Králové		FAZE (STUPĚN DOKUMENTACE): DOKUMENTACE PRO PROVÁDĚNÍ STAVBY NÁZEV ZAKÁZKY (DLO): Modernizace a rekonstrukce budov B a C Univerzity Hradec Králové, náměstí Svobody	
ČÁST DOKUMENTACE DOKUMENTACE STAVBY		KONTROLA Ing. arch. VÍT ZENKL	
DOKUMENT (VÝKRES)		DATUM 02/2019	
		ZAKÁZKA ČÍSLO 16056	
		OBJEKT BUDOVA "C"	
		MĚŘÍTKO 1/100	
		Č. VÝKRESU / REVIZE PÁŘE	
		BUDOVA "C" UHK, parc. č. st. 392, 759	
		POHLED ZADNÍ A ČELNÍ DVORNÍ	
		D.1.1.b.301	