




PŮDORYS  
M 1:50

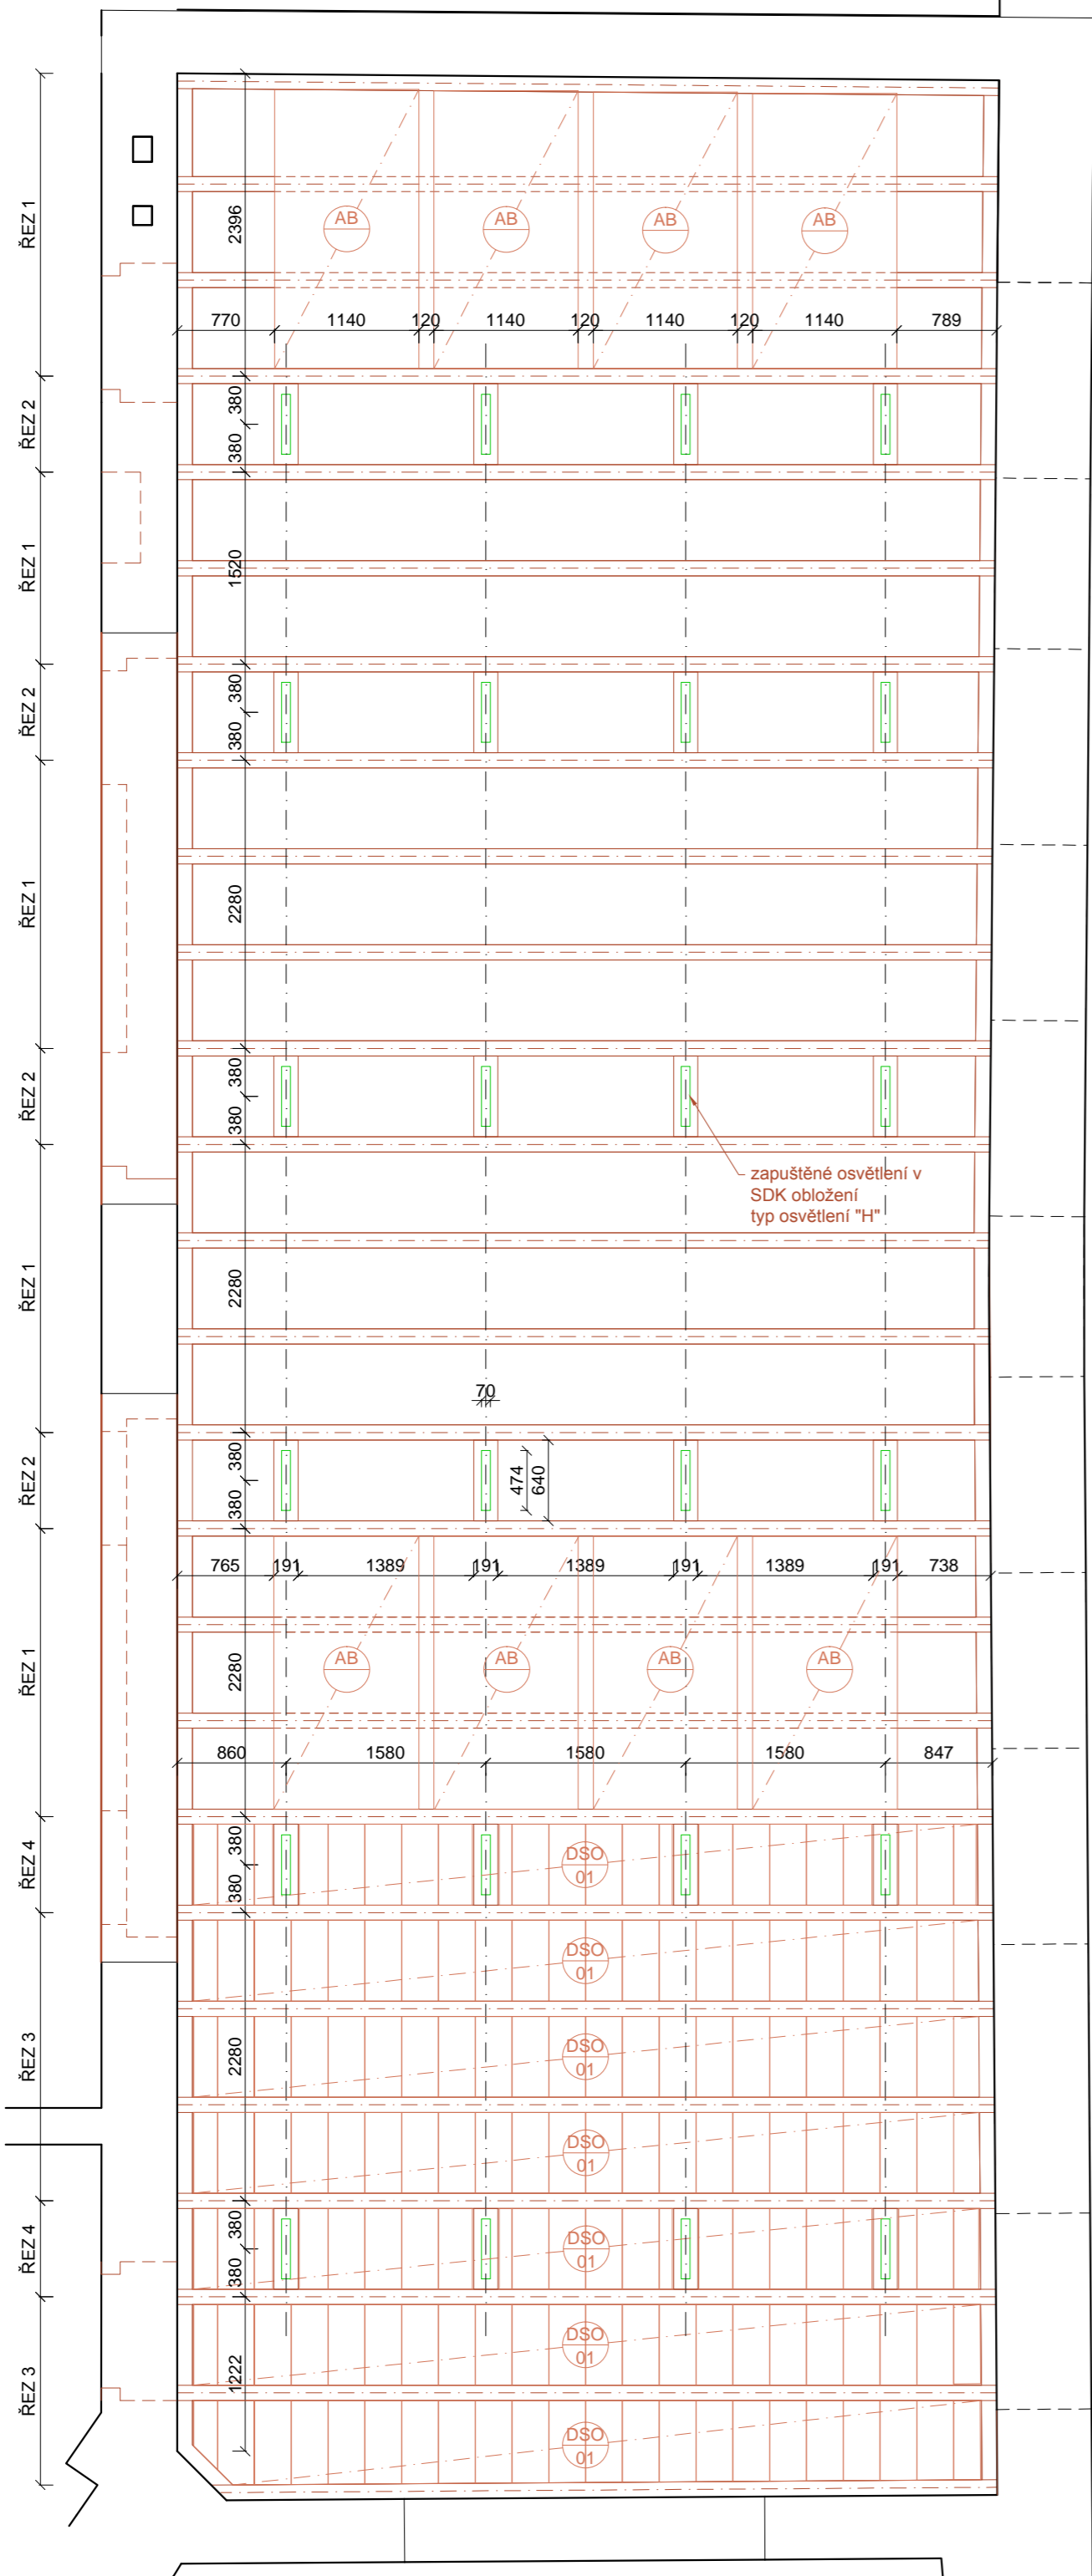


ŘEZ 1-1'  
M 1:25

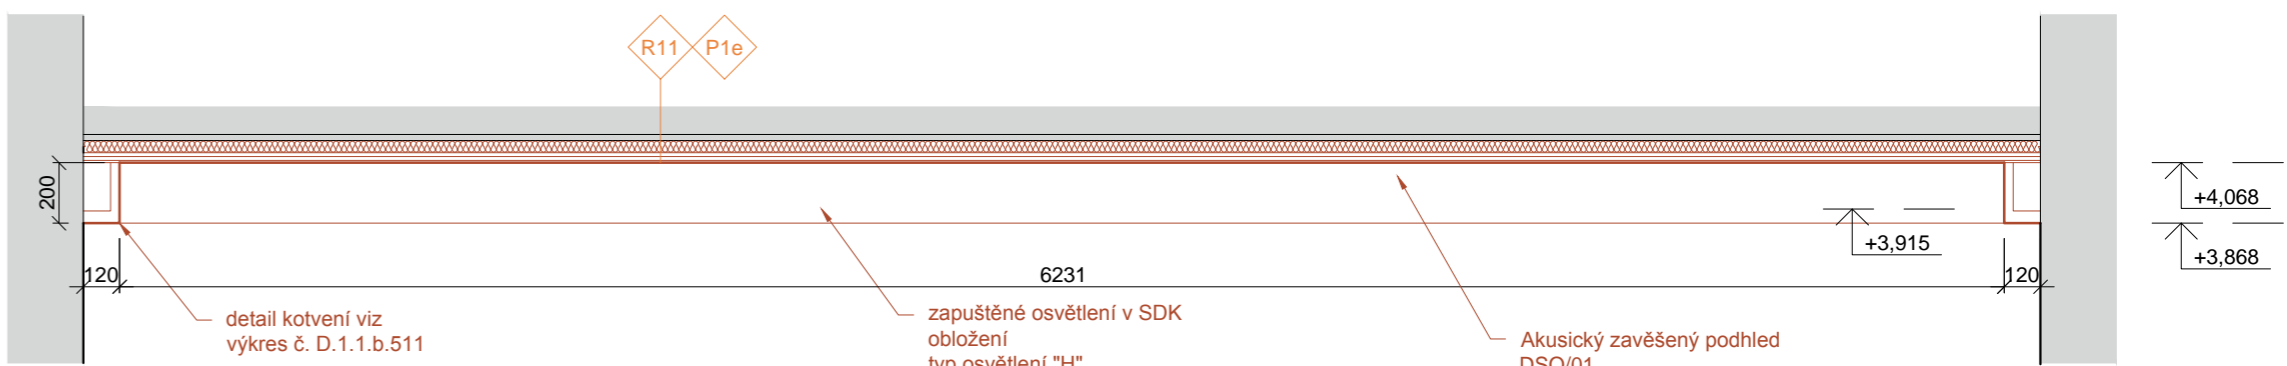


ŘEZ 2-2'  
M 1:25

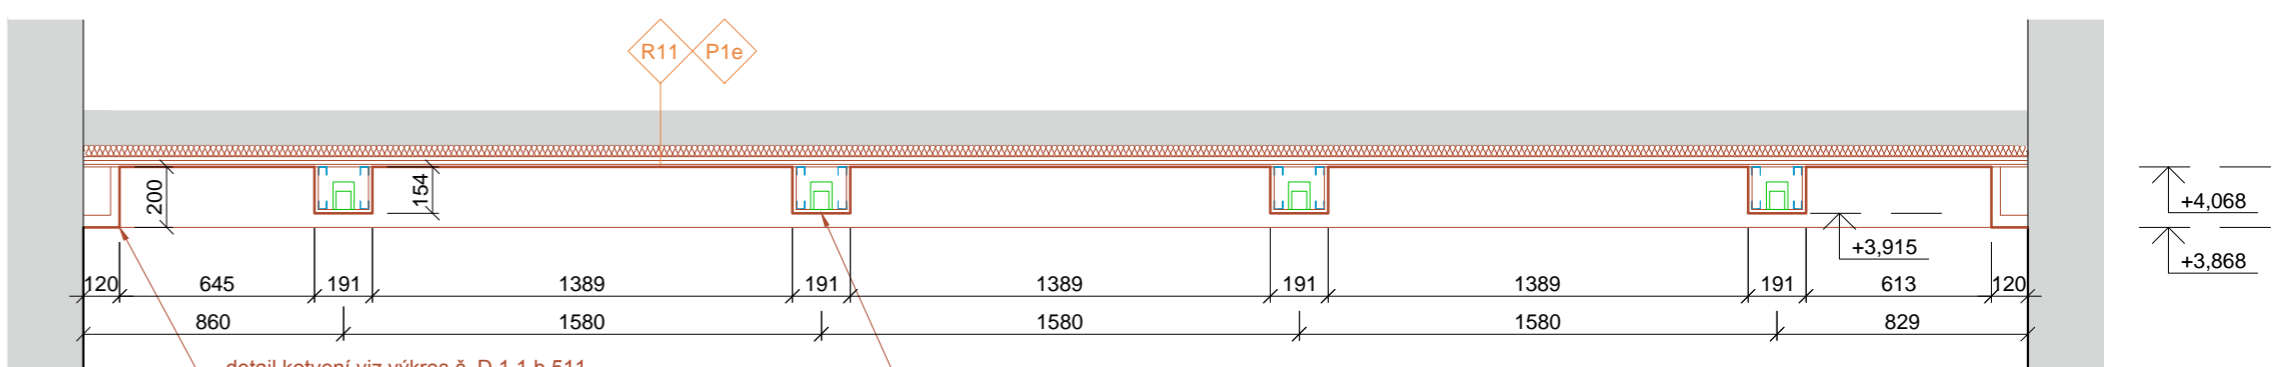

ŘEZ 3-3'  
M 1:25

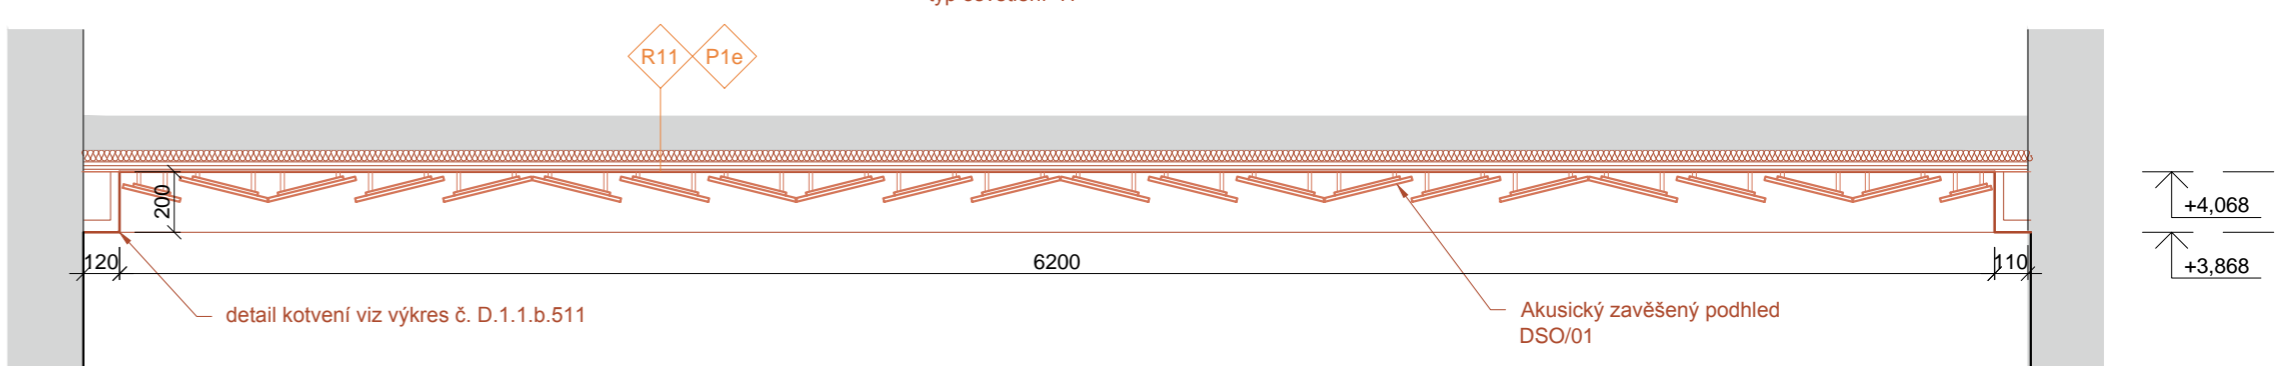

ŘEZ 4-4'  
M 1:25

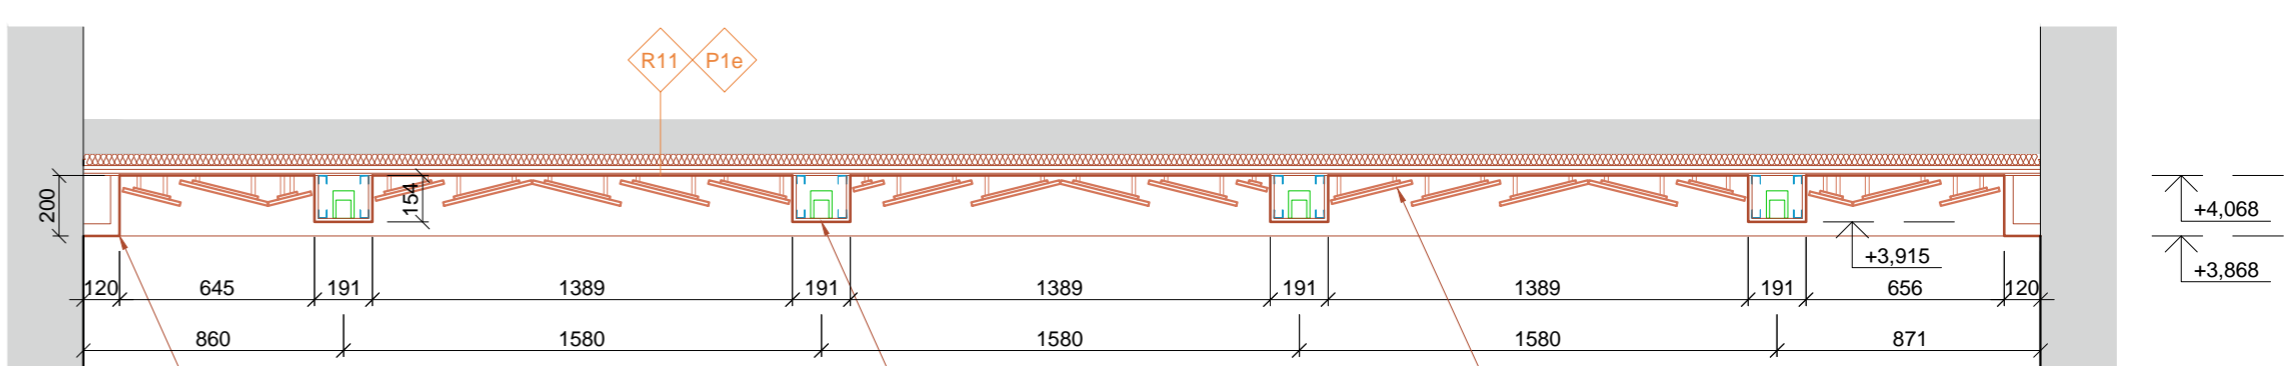

ZNAČKA	DATUM	PŘEDMĚT REVIZE	REVIZI PROVEDL
REVIZE			

±0,000 = 233,927 m n.m.

Souřadnicový systém: S-JTSK  
Výškový systém: Bpv

Tento dokument požívá ochrany dle zákona č. 121/2000 Sb. (Autorský zákon) Originál tohoto výkresu a návrh řešení na něm zobrazený je majetkem autora a firmy Architekti Hruša & spol., Atelier Brno, s.r.o. Tento výkres nesmí být - výjimečně zřejmého účelu, pro nějž byl pořízen - používán a žádným způsobem nerespektujícím ustanovení Autorského zákona nebo dohodu klienta a hlavního architekta (autora) poskytnut třetí osobě.			
HLAVNÍ ARCHITEKT (AUTOR): VEDOUČÍ PROJEKTU / HLAVNÍ INŽENÝR PROJEKTU (HIP): prof. Ing. arch. PETR HRUŠA / Ing. arch. PETR LEVÝ	prof. Ing. arch. PETR HRUŠA ZODPOVĚDNÝ PROJEKTANT / ZPRACOVAL: Ing. arch. Kateřina Holmanová / Ing. arch. Lucie Jestřábová Ing. Kateřina Pihálová / Bc. Lukáš Hodek	FIRMA Architekti Hruša & spol., Atelier Brno, s.r.o. Žitkova 5, 602 00 Brno tel. 541 243 829, fax 541 243 831 E-mail: info@atelierbrno.cz http://www.hrusa-atelierbrno.cz IČO 255 175 62, DIČ CZ 255 175 62 Obchodní rejstřík oddíl C, vložka 20562	
KLIENT ZAKÁZKY: Univerzita Hradec Králové Roklanského 62 500 03 Hradec Králové	INVESTOR ZAKÁZKY: Univerzita Hradec Králové Roklanského 62 500 03 Hradec Králové	KONTROLA Ing. arch. VÍT ZENKL	
FÁZE (STUPEŇ DOKUMENTACE) DOKUMENTACE PRO PROVÁDĚNÍ STAVBY		DATUM 02/2019	
NÁZEV ZAKÁZKY (DÍLO) Modernizace a rekonstrukce budov B a C Univerzity Hradec Králové, náměstí Svobody		ZAKÁZKA ČÍSLO 16056	
ČÁST DOKUMENTACE D DOKUMENTACE STAVBY		OBJEKT BUDOVA "C"	
DOKUMENT (VÝKRES) BUDOVA "C" UHK, parc. č. st. 392, 759 POHLED NA STROPNÍ KONSTRUKCI PODHLEDU m.č. 1S29		MĚŘÍTKO 1/50, 1/25 Č. VÝKRESU / REVIZE PARÉ	
			D.1.1.b.512