


POHLED ULIČNÍ - Z TYLOVA NABŘEŽÍ

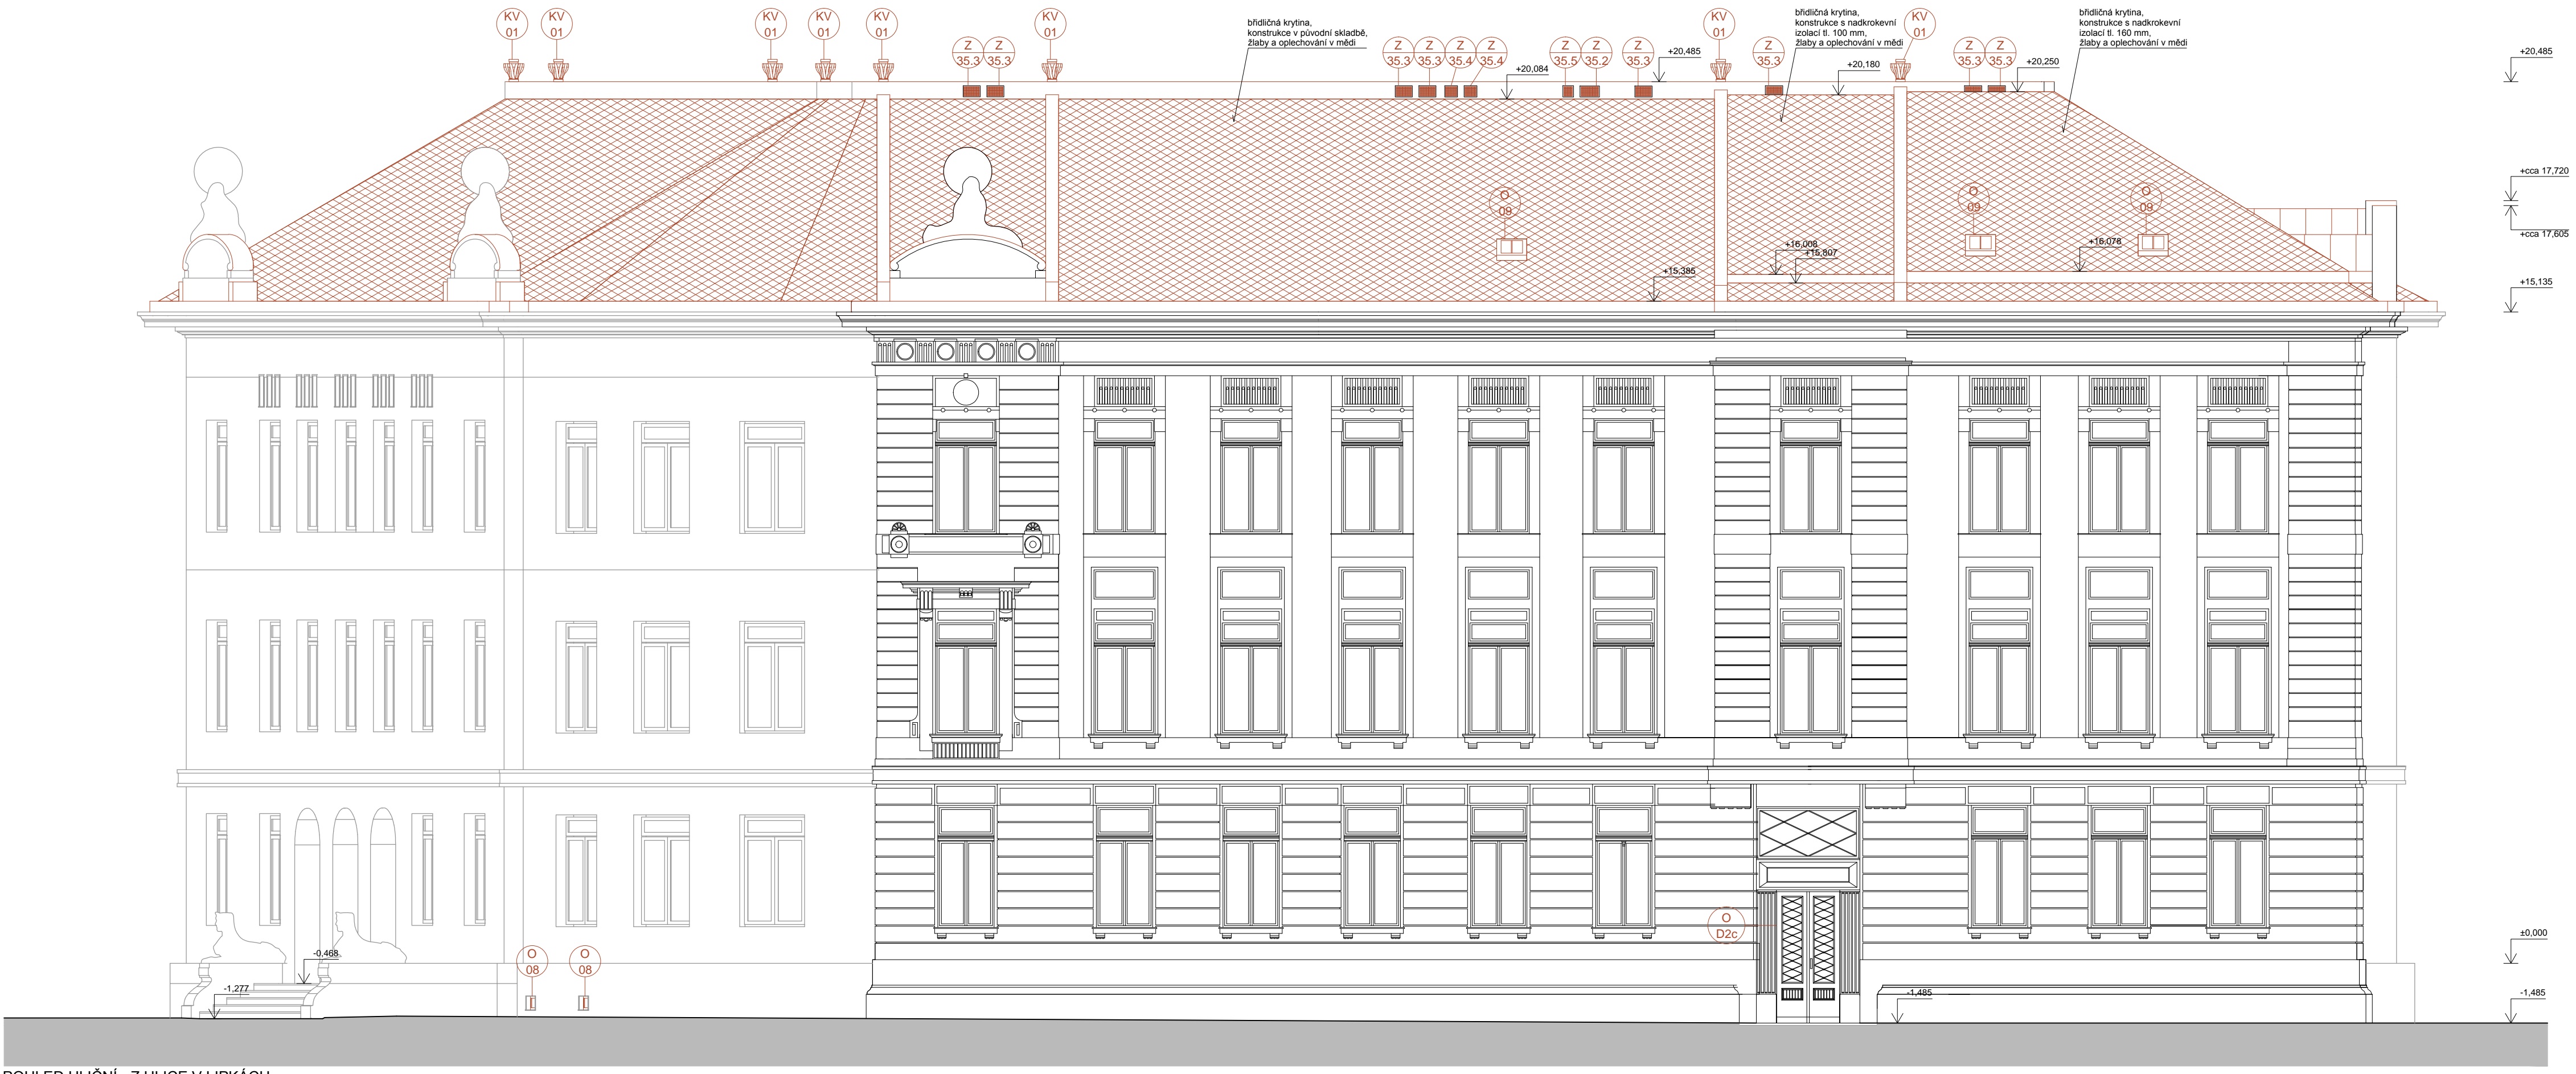

POHLED ULIČNÍ - Z ULICE V LÍPKÁCH

LEGENDA

— STÁVAJÍCÍ KONSTRUKCE

- - - NOVÉ KONSTRUKCE

POZN: STŘECHA A KLEMPÍŘSKÉ VÝROBKY JSOU ZNAČENY V PŮDORYSECH

ZNÁČKA	DATUM	PŘEDMĚT REVIZE	REVIZI PROVEDL
REVIZE			

±0,000 = 233,927 m n.m.

Studiemový systém: D-JTSK  
Výkresový systém: Bp

HLAVNÍ ARCHITEKT (AUTOR): VEDOUČÍ PROJEKTU / HLAVNÍ INŽENÝR PROJEKTU (HP): prof. Ing. arch. PETR HRUŠA / Ing. arch. Petr HRUŠA / Ing. arch. PETR LEVÝ	prof. Ing. arch. PETR HRUŠA ZODPOVĚDNÝ PROJEKTANT / ZPRACOVAL Ing. arch. Kateřina Holmanová / Ing. arch. Lucie Jesřábová Ing. Kateřina Pihálová / Bc. Lukáš Hodek	FIRMA A r c h i t e k t i H r u š a & s p o l . A t e l i e r B r n o , s . r . o . Žitkova 5, 602 00 Brno tel. 541 243 820, fax 541 243 831 E-mail: info@atelierbrno.cz http://www.hrusa-atelierbrno.cz IČO 255 175 62, DIČ CZ 255 175 62 Odborný regist. odděl. C, vešna 20062
KLIENT ZAKÁZKY: Univerzita Hradec Králové Roklanského 62 500 03 Hradec Králové	INVESTOR ZAKÁZKY: Univerzita Hradec Králové Roklanského 62 500 03 Hradec Králové	
FAZE (STUPEŇ DOKUMENTACE): DOKUMENTACE PRO PROVÁDĚNÍ STAVBY	KONTROLA Ing. arch. VÍT ZENKL	
NÁZEV ZAKÁZKY (OŠLO): Modernizace a rekonstrukce budov B a C Univerzity Hradec Králové, náměstí Svobody	DATUM 02/2019	
ČÁST DOKUMENTACE: D DOKUMENTACE STAVBY	ZAKÁZKA ČÍSLO 16056	
	OBJEKT BUDOVA "C"	
	MĚŘÍTKO 1/100	
DOKUMENT (VÝKRES): BUDOVA "C" UHK, parc. č. st. 392, 759 POHLED ULIČNÍ	Č. VÝKRESU / REVIZE PARE	D.1.1.b.302