


1 NP

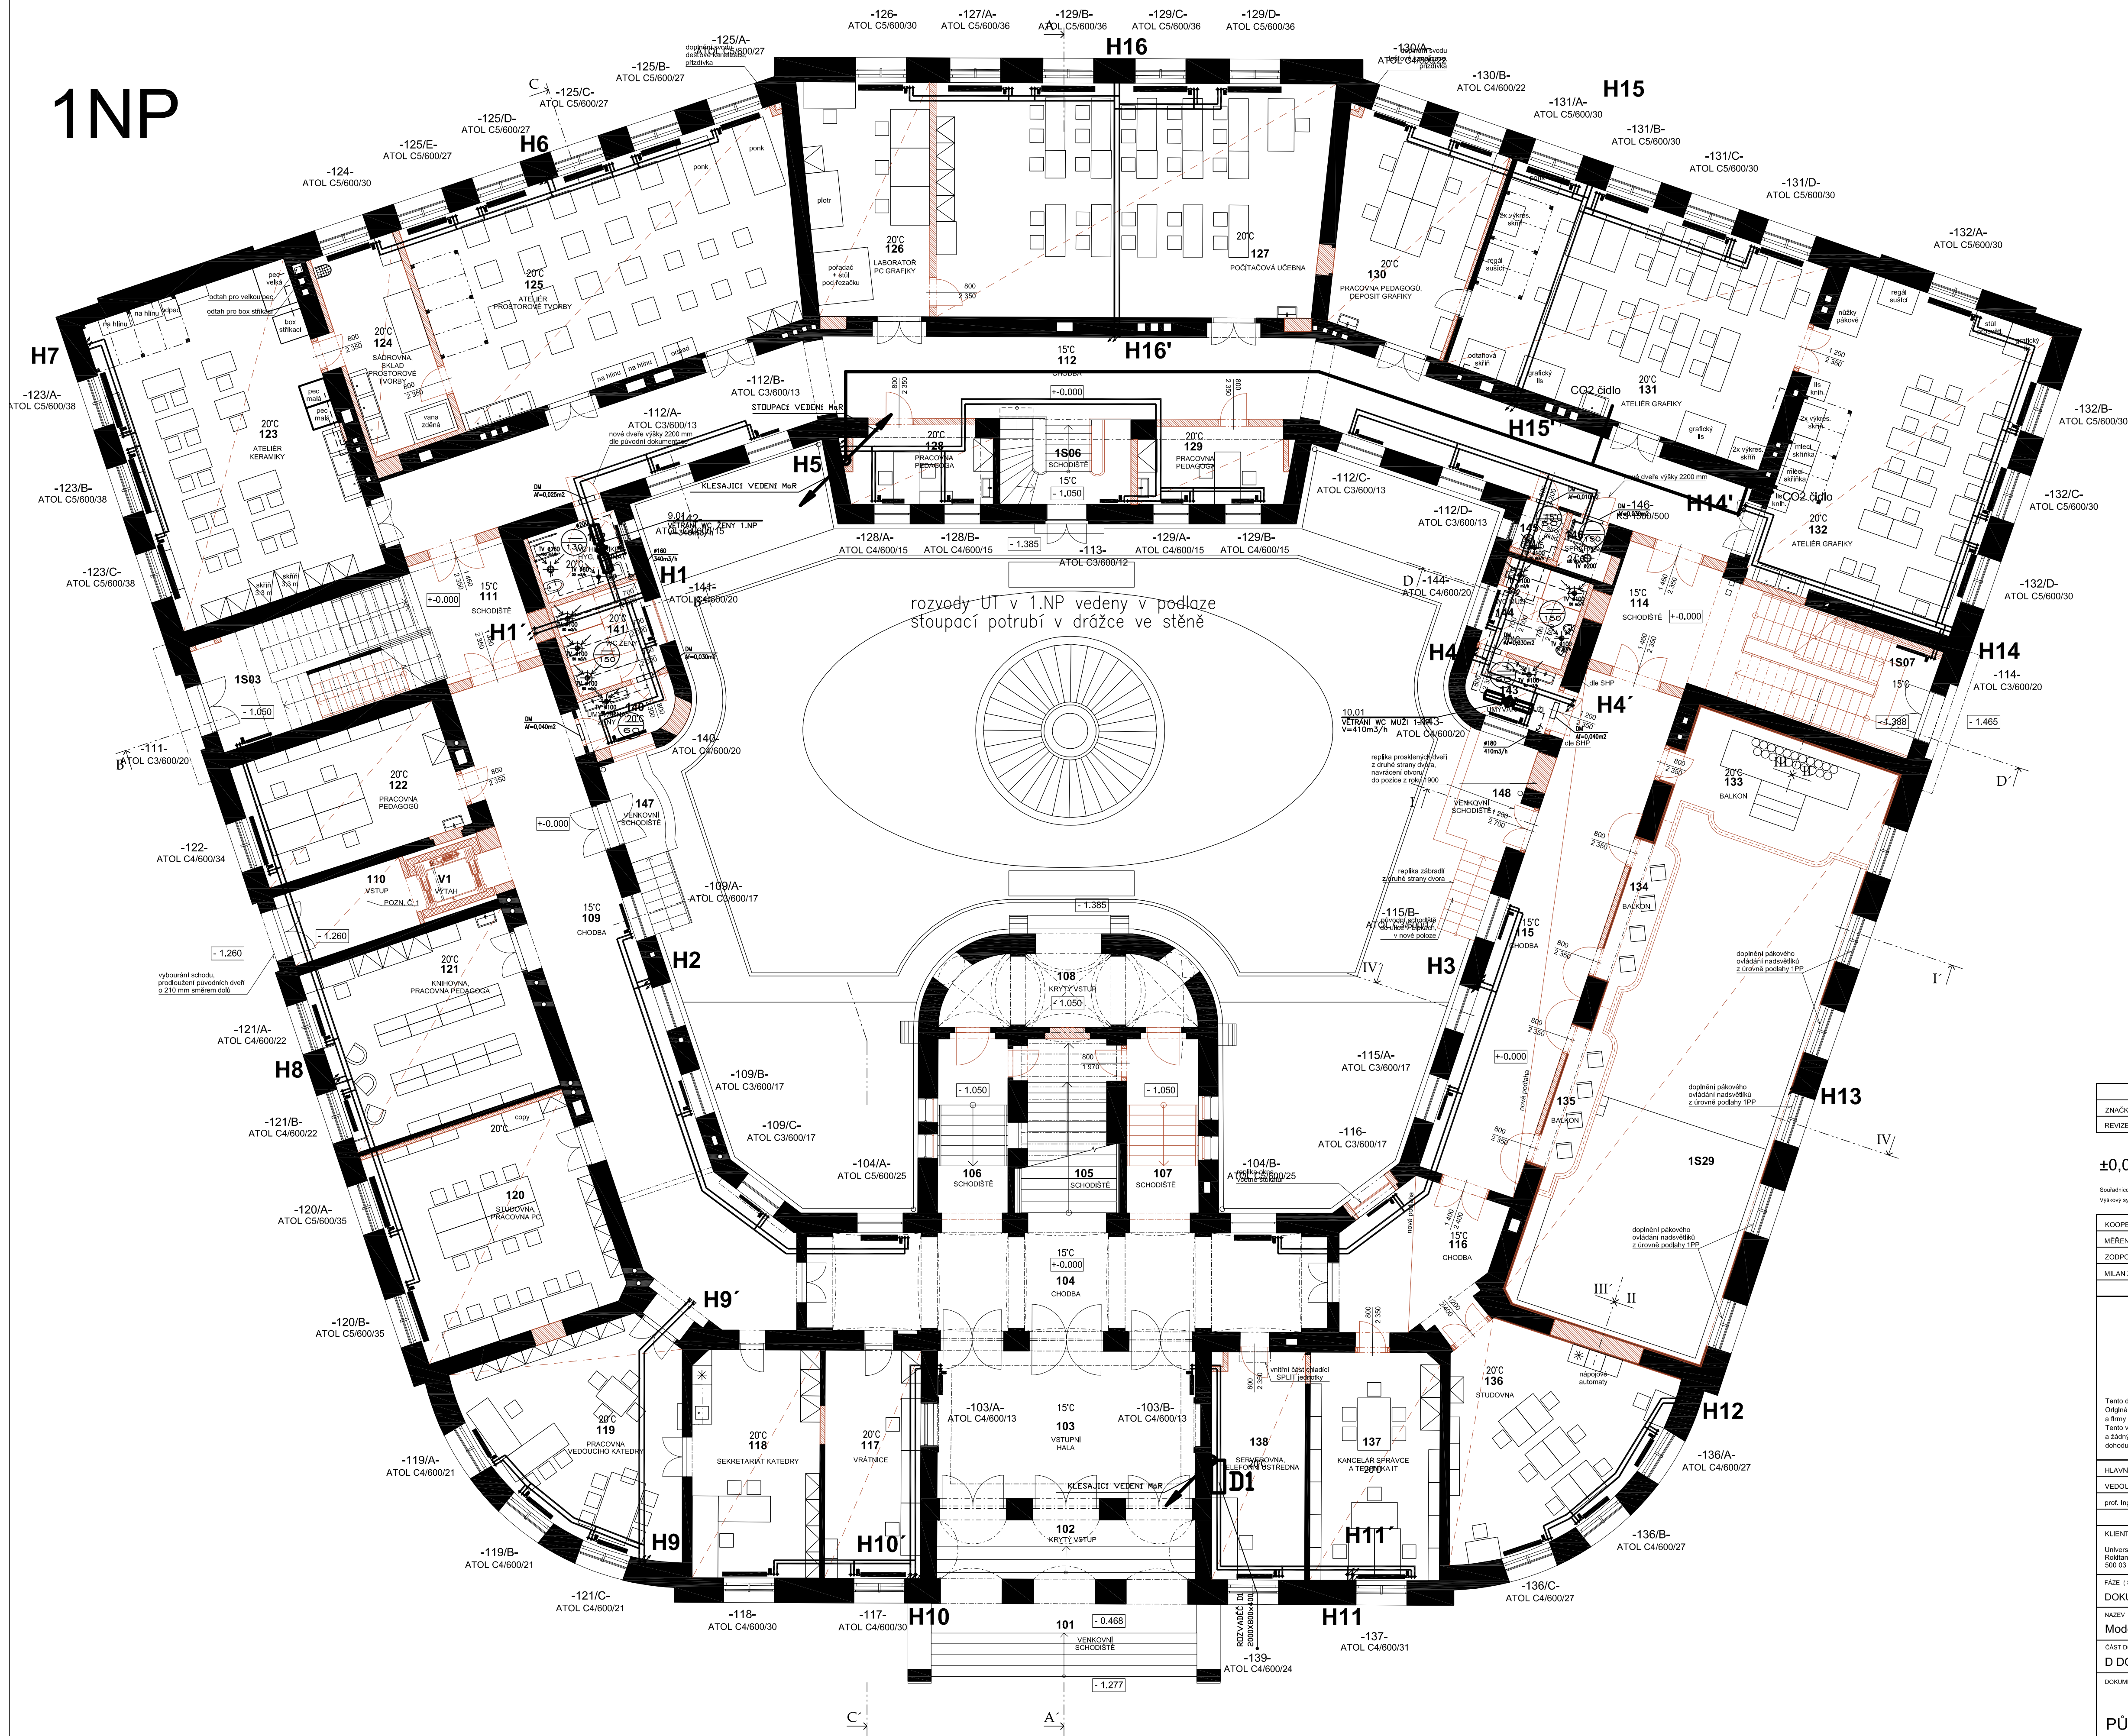

LEGENDA MÍSTNOSTÍ 1. NP					
ČÍSLO	ÚČEL MÍSTNOSTI	PLOCHA (m²)	ČÍSLO	ÚČEL MÍSTNOSTI	PLOCHA (m²)
101	VENKOVNÍ SCHODIŠTĚ	17,95	126	LABORATOR PG GRAFIKY	26,70
102	KRYTÝ VSTUP	20,67	127	POČÍTAČOVÁ UČEBNA	85,15
103	VSTUPNÍ HALA	40,18	128	PRAČOVNA PEDAGOGA	10,17
104	CHODBA	50,85	129	PRAČOVNA PEDAGOGA	10,50
105	SCHODIŠTĚ	64,04	130	PRAČOVNA PEDAGOGŮ, DEPOSIT GRAFIKY	28,64
106	SCHODIŠTĚ	11,70	131	ATELIER GRAFIKY	65,80
107	SCHODIŠTĚ	12,09	132	ATELIER GRAFIKY	64,32
108	KRYTÝ VSTUP	16,89	133	BALKON	20,85
109	CHODBA	71,70	134	BALKON	5,88
110	VSTUP	8,82	135	BALKON	5,83
111	SCHODIŠTĚ	35,61	136	STUĐOVNA	36,92
112	CHODBA	110,91	137	KANCELÁŘ SPRÁVCE A TECHNICKÁ IT	27,59
113	NEOBSAZENO		138	SERVERTOVNA, TELEFONNÍ ÚSTŘEDNA	19,59
114	SCHODIŠTĚ	35,73	139	NEOBSAZENO	
115	CHODBA	49,42	140	UMÝVÁRNA ŽENY	4,56
116	CHODBA	19,99	141	WC ŽENY	7,94
117	VŘÁTNIKÉ	20,41	142	WC HENDIKEP, HYG. KABINA	6,22
118	SEKRETARIÁT KATEDRY	27,22	143	UMÝVÁRNA MUŽI	5,09
119	PRAČOVNA VEDOUČHO KATEDRY	37,66	144	WC MUŽI	7,42
120	STUĐOVNA, PRAČOVNA PG	42,73	145	OKLID	2,05
121	KNIHOVNA, PRAČOVNA PEDAGOGA	37,37	146	SPRCHA	1,79
122	PRAČOVNA PEDAGOGŮ	21,24	147	VENKOVNÍ SCHODIŠTĚ	7,42
123	ATELIER KERAMIKY	64,18	148	VENKOVNÍ SCHODIŠTĚ	9,94
124	SADROVNA, SKLAD PROSTOROVÉ TVORBY	17,50	V1	VÝTAH	2,98
125	ATELIER PROSTOROVÉ TVORBY	75,38			
PLOCHA CELKEM					1373,53

ZNAČKA	DATUM	PŘEDMĚT REVIZE	REVIZI PROVEDL
REVIZE			

$$\pm 0,000 = 233,927 \text{ m n.m.}$$

Souřadnicový systém: S-JTSK
Výškový systém: Bpv

KOOPERACE VE SPECIÁLNÍ PROFESI	ADRESA	KOOPERUJÍCÍ FIRMA
MĚŘENÍ A REGULACE	REGO s.r.o., Libušina třída, 623 00 BRNO	REGO s.r.o.
ZODPOVĚDNÝ INŽENÝR PROJEKTU	INŽENÝR NÁVRHU / ZPRACOVAL	Libušina tř. 2, 623 00 Brno tel. 547 220 356, 389
MILAN ZABRANSKÝ	JIRÍ HRUBÝ	www.rego.cz, rego@rego.cz

Tento dokument požívá ochrany dle zákona č. 121/2000 Sb. (Autorský zákon)
Originál tohoto výkresu a návrh řešení na něm zobrazený je majetkem autora
a firmy Architekt Hruša & spol., Ateliér Brno, s.r.o.
Tento výkres nesmí být - vyjma zřejmého účelu, pro nějž byl pořízen - používán
a žádným způsobem nerespektujícím ustanovení Autorského zákona nebo
dohodu Klienta a hlavního architekta (autora) poskytnut této osobě.

HLAVNÍ ARCHITEKT (AUTOR):		FIRMA	
VEDOUcí PROJEKTU / HLAVNÍ INŽENÝR PROJEKTU (HP):		A r c h i t e k t i c k á H ř á š a & s p o l. Ateliér Bruno, a.s.	
prof. Ing. arch. P E T R H Ů Š A / Ing. arch. J I Ř Í P A P O U Š E K		Ing. arch. Kateřina Holmanová Ing. arch. Petr Lelyš	
Ing. arch. Alžběta Havišková		Ing. arch. Kateřina Piháňová	
K L I E N T Z Á K Á Ž K Y :		I N V E S T I C N Í Z Á K Á Ž K Y :	
Univerzita Hradec Králové Rozstavník 02 500 03 Hradec Králové		Univerzita Hradec Králové Rozstavník 02 500 03 Hradec Králové	
NO 225 175 62, DIČ: CZ 025 175 62		Ochozsko ingeniářská s.r.l. s. r. l. 025 175 62	

DOKUMENTACE PRO VYDÁNÍ SPOLEČNÉHO ÚZEMNÍHO ROZHODNUTÍ A STAVEBNÍHO POVOLENÍ

NÁZEV ZAKÁZKY (DÍLO) Modernizace a rekonstrukce budov B a C Univerzity Hradec Králové, náměstí Svobody		DATUM 04/2018
ČÁST DOKUMENTACE D DOKUMENTACE STAVBY		ZAKÁZKA ČÍSLO 16050
DOKUMENT (VÝRYS) BUDOVA "C" UHK, parc. č. st. 392, 759		OBJEKT BUDOVA "C"
PŮDORYS 1.NP		MĚŘÍTKO 1:100
		Č. VÝKRESU / REVIZE PARE
		D1.4.D.102