


PŮDORYS 3.NP

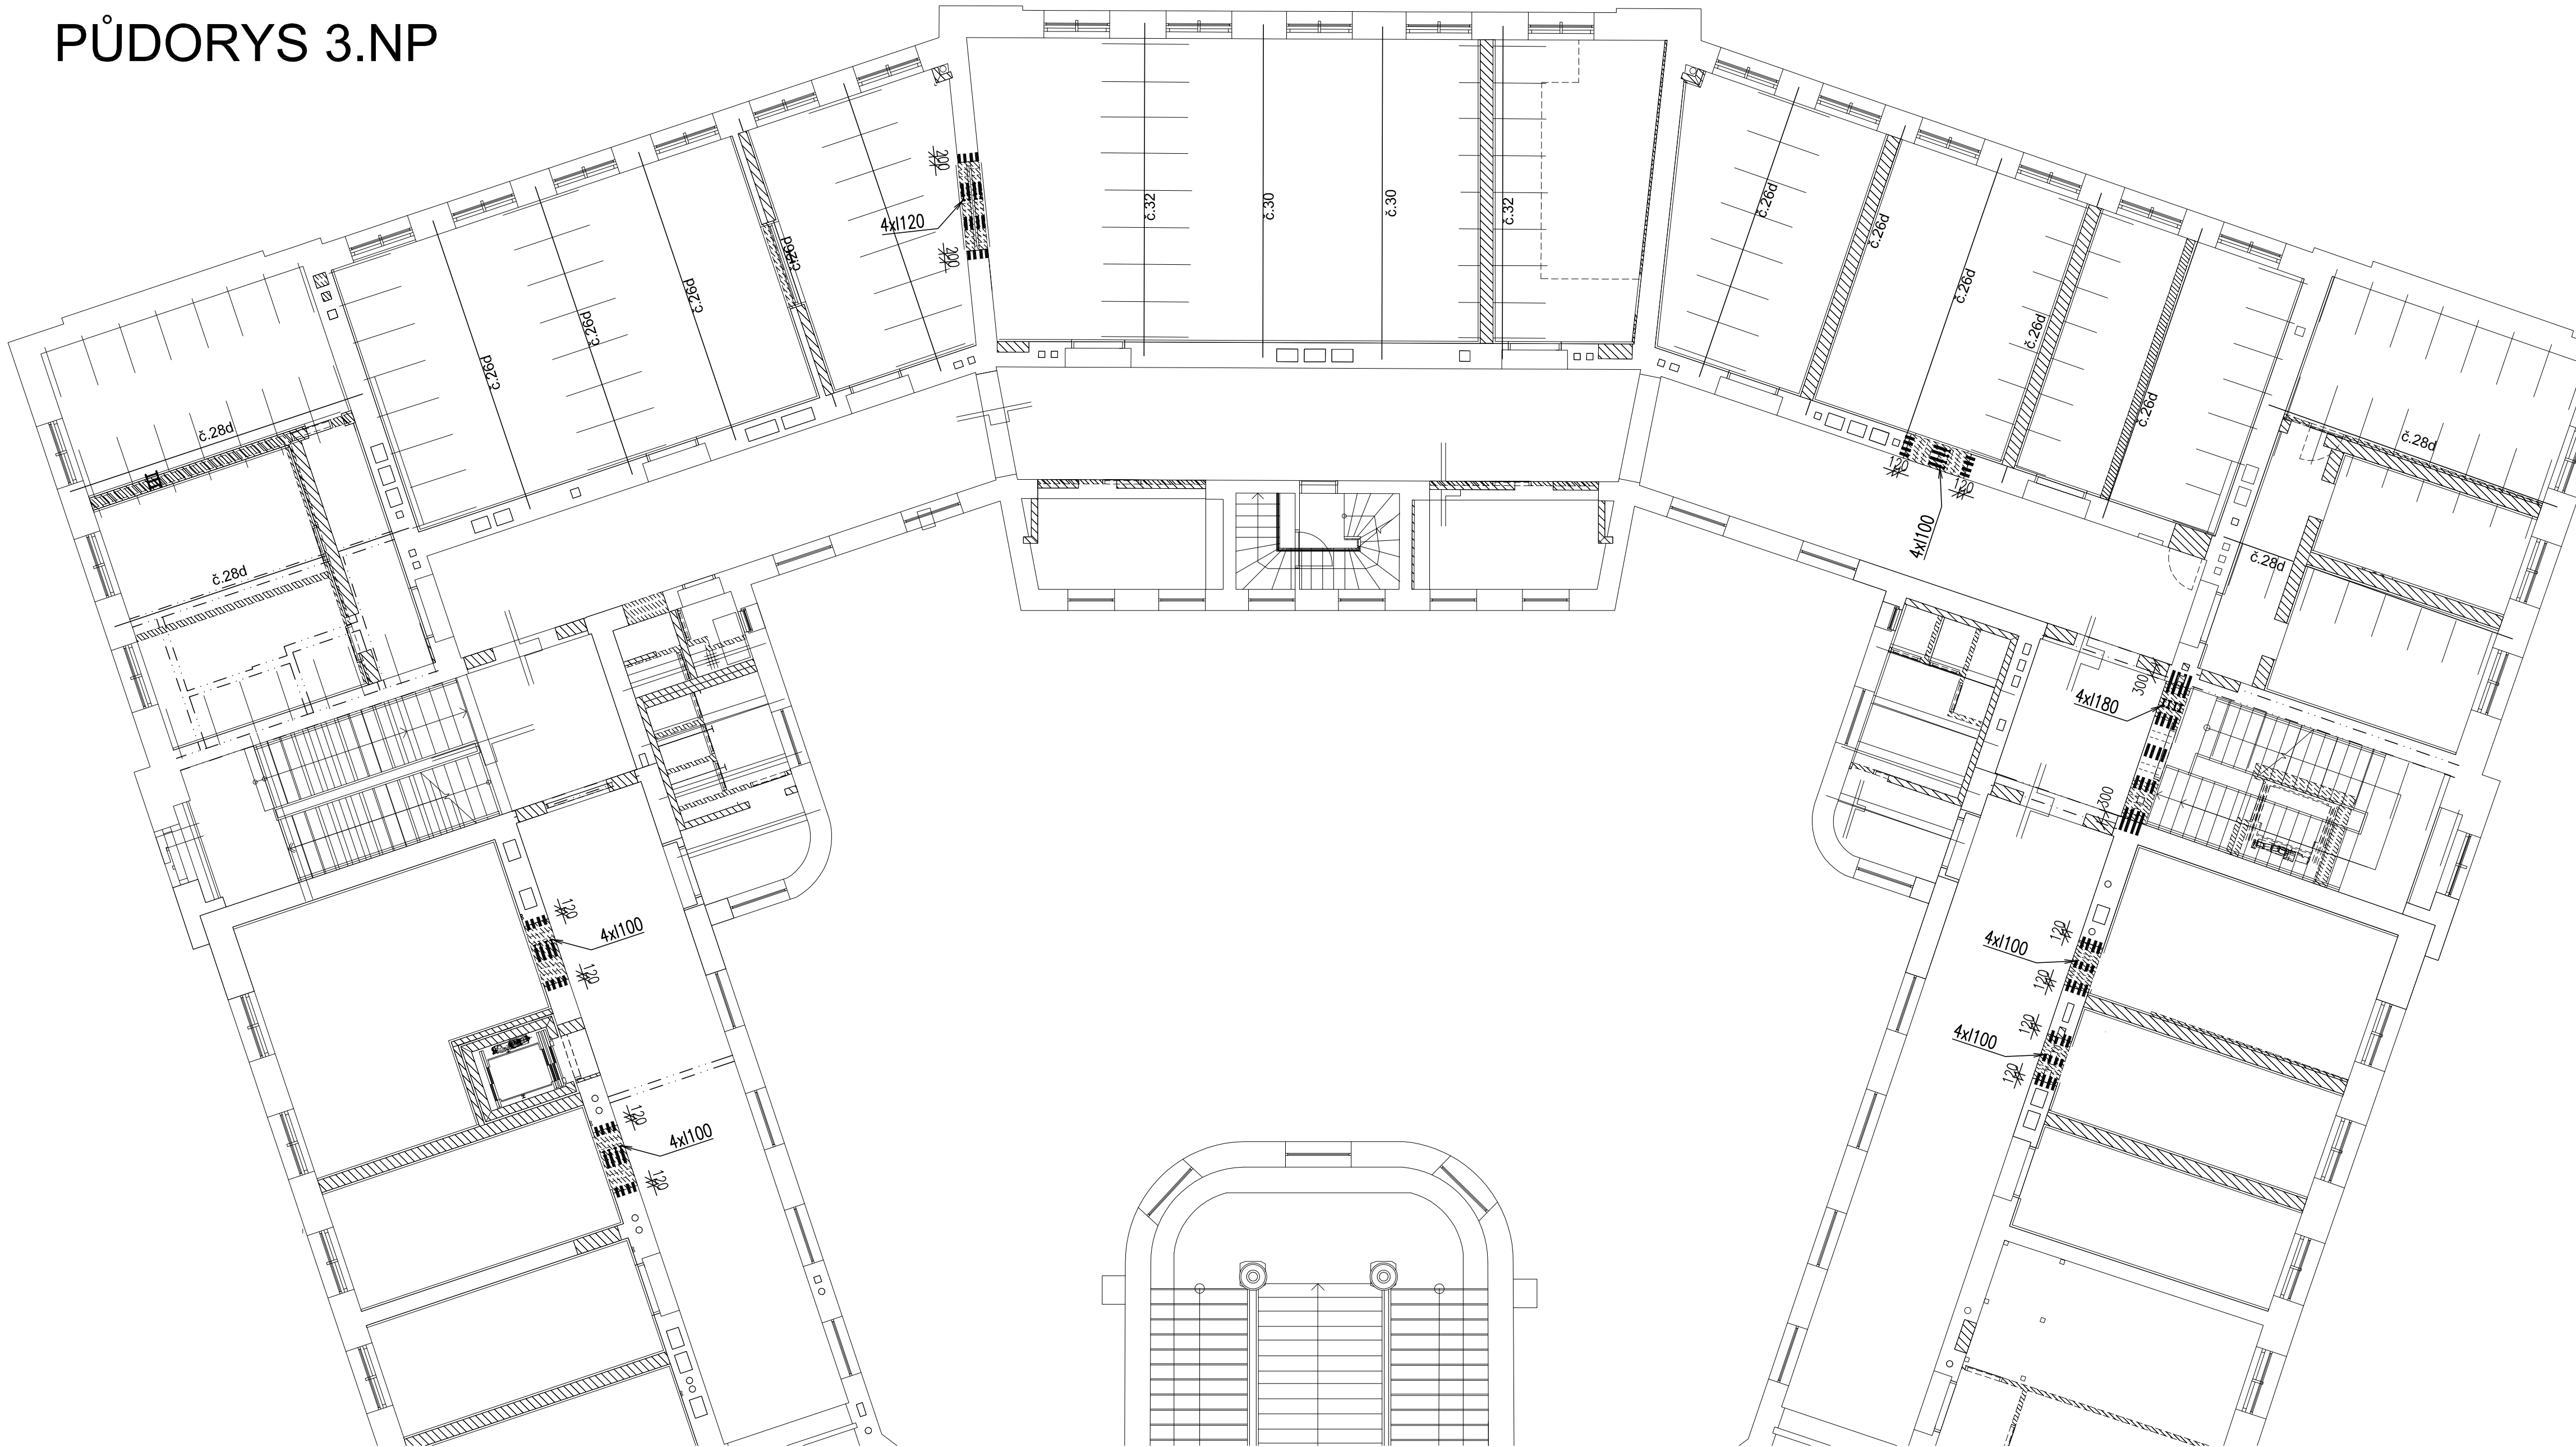

POZNÁMKA:

VÝROBNÍ SKUPINA EXC2 DLE ČSN EN 1090–2
MATERIÁL KONSTRUKCE – OCEL S235
KONSTRUKCE MONTÁŽNĚ ŠROUBOVANÁ, PŘÍP. SVAŘOVANÁ
NÁTĚROVÝ SYSTÉM:
VNITŘNÍ KONSTRUKCE NATĚR DLE STUPNĚ KOROZNÍ AGRESIVITY C3 DLE EN 12944
VNĚJŠÍ KONSTRUKCE ŽÁROVÝ POŽINK

TATO DOKUMENTACE SLOUŽÍ PRO PROVEDENÍ STAVBY
NENAHRAŽUJE DALŠÍ STUPNĚ DOKUMENTACE,
KTERÉ MUSÍ BÝT ZPRACOVÁNY (VÝROBNÍ DOKUMENTACE)

ROZMĚRY KONSTRUKCÍ JSOU PŘEVZATY Z PODKLADŮ
PŘED REALIZACÍ KONSTRUKCE NUTNO PROVĚST DETAILNÍ ZAMĚŘENÍ KONSTRUKCÍ
KOORDINACI S OSTATNÍMI PROFESEMI A KONSTRUKCE DLE SKUTEČNOSTI UPRAVIT
JEDNÁ SE ZEJMÉNA O NÁVAZNOSTI NA ŽELEZOBETONOVÉ KONSTRUKCE,
KOTVENÍ KONSTRUKCE S OHLEDEM NA VÝZTUŽ A TD
OPLÁŠTĚNÍ VIZ STAVEBNÍ ČÁST
VEŠKERÉ STAVEBNÍ UPRAVY, BOURACÍ PRÁCE, NOVÉ KONSTRUKCE APOD.
JSOU PODROBNĚ ZPRACOVÁNY VE STAVEBNÍ ČÁSTI

LEGENDA MATERIÁLŮ

- BOURANÉ KONSTRUKCE BEZ ROZLIŠENÍ
- NOVÉ ZDĚNÉ KONSTRUKCE BEZ ROZLIŠENÍ
- DOPLNĚNÉ OCELOVÉ NOSNÍKY S235
- TĚŽKÁ PŘÍČKA V PODLAŽÍ NAD

±0,000 = 233,927 m n.m.

Souřadnicový systém: S-JTSK
Výškový systém: Bpiv

KOOPERACE VE SPECIÁLNÍ PROFESE	ADRESA: ŽITKOVA 5, BRNO 602 00	KOOPERUJÍCÍ FIRMA
STATIKA	TELEFON, E-MAIL: 541 217 199	JP STATIKA , sro IČO 255 32 723 ŽITKOVA 5, 602 00 BRNO
ZODPOVĚDNÝ INŽENÝR PROJEKTU	INŽENÝR NÁVRHU / ZPRACOVAL	
ING. VÁCLAV PŘIBYL	ING. MARTIN ŠKODA	
<p>Tento dokument požívá ochrany dle zákona č. 121/2000 Sb. (Autorský zákon) Originál tohoto výkresu a návrh řešení na něm zobrazený je majetkem autora a firmy Architekti Hruša & spol., Atelier Brno, s.r.o. Tento výkres nesmí být - výjima zřejmého účelu, pro nějž byl pořízen - používán a žádným způsobem nerespekujícím ustanovení Autorského zákona nebo dohodu klienta a hlavního architekta (autora) poskytnut třetí osobě.</p>		
HLAVNÍ ARCHITEKT (AUTOR): VEDOUcí PROJEKTU / HLAVNÍ INŽENÝR PROJEKTU (HIP) doc. Ing. arch. PETR HRUŠA / Ing. arch. JIŘÍ PAPOUŠEK		FIRMA Architekti Hruša & spol., Atelier Brno, s.r.o. Žitkova 5, 602 00 Brno tel. 541 243 829, fax 541 243 831 E-mail: info@atelierbrno.cz http://www.hrusa-atelierbrno.cz IČO 255 175 62, DIČ CZ 255 175 62 Obchodní rejstřík oddíl C, Město 25962
KLIENT ZAKÁZKY: Univerzita Hradec Králové Roklanského 62 500 03 Hradec Králové		INVESTOR ZAKÁZKY: Univerzita Hradec Králové Roklanského 62 500 03 Hradec Králové
FAZE (STUPĚŇ DOKUMENTACE) DOKUMENTACE PRO VYDÁNÍ SPOLEČNĚHO ÚZEMNÍHO ROZHODNUTÍ A STAVEBNÍHO POVOLENÍ		KONTROLA Ing. arch. VIT ZENKL
NÁZEV ZAKÁZKY (DÍLO) Modernizace a rekonstrukce budovy C Univerzity Hradec Králové		DATUM 05/2018
ČÁST DOKUMENTACE D.1.1.4.A ZAŘÍZENÍ PRO VYTÁPĚNÍ STAVBY		ZAKÁZKA ČÍSLO 16055
DOKUMENT (VÝKRES)		OBJEKT SO 01
		MĚŘÍTKO 1:100
		C. VÝKRESU / REVIZE PARÉ
STROP NAD 3.NP - DOPLNĚNÉ OCELOVÉ NOSNÍKY		D.1.2-06