



ZAMĚŘENÝ STAV		VYPRACOVAL: PaF HR. KRÁLOVÉ	ZAK. Č.: ÚB 7990	DATUM: 6/1986
PEDAGOGICKÁ FAKULTA		ZPRACOVAL: Ing. B. Valenta	MĚŘÍTKO: 1 : 200	FORMÁT: 2 A4
HRADEC KRÁLOVÉ - DEKANÁT		STŘEDISKO: 36 - HK   CENTRUM: 01		
OBJEKT: 01 - NÁMĚSTÍ SVOBODY 301		APEÁL: 01 - NÁM. SVOBODY PARC. Č. 392		
NÁZEV VÝKRESU: PUDORYS I.N.P.		KAT. ÚZEMÍ: HR. KRÁLOVÉ		
		C. VÝKRESU: 02		

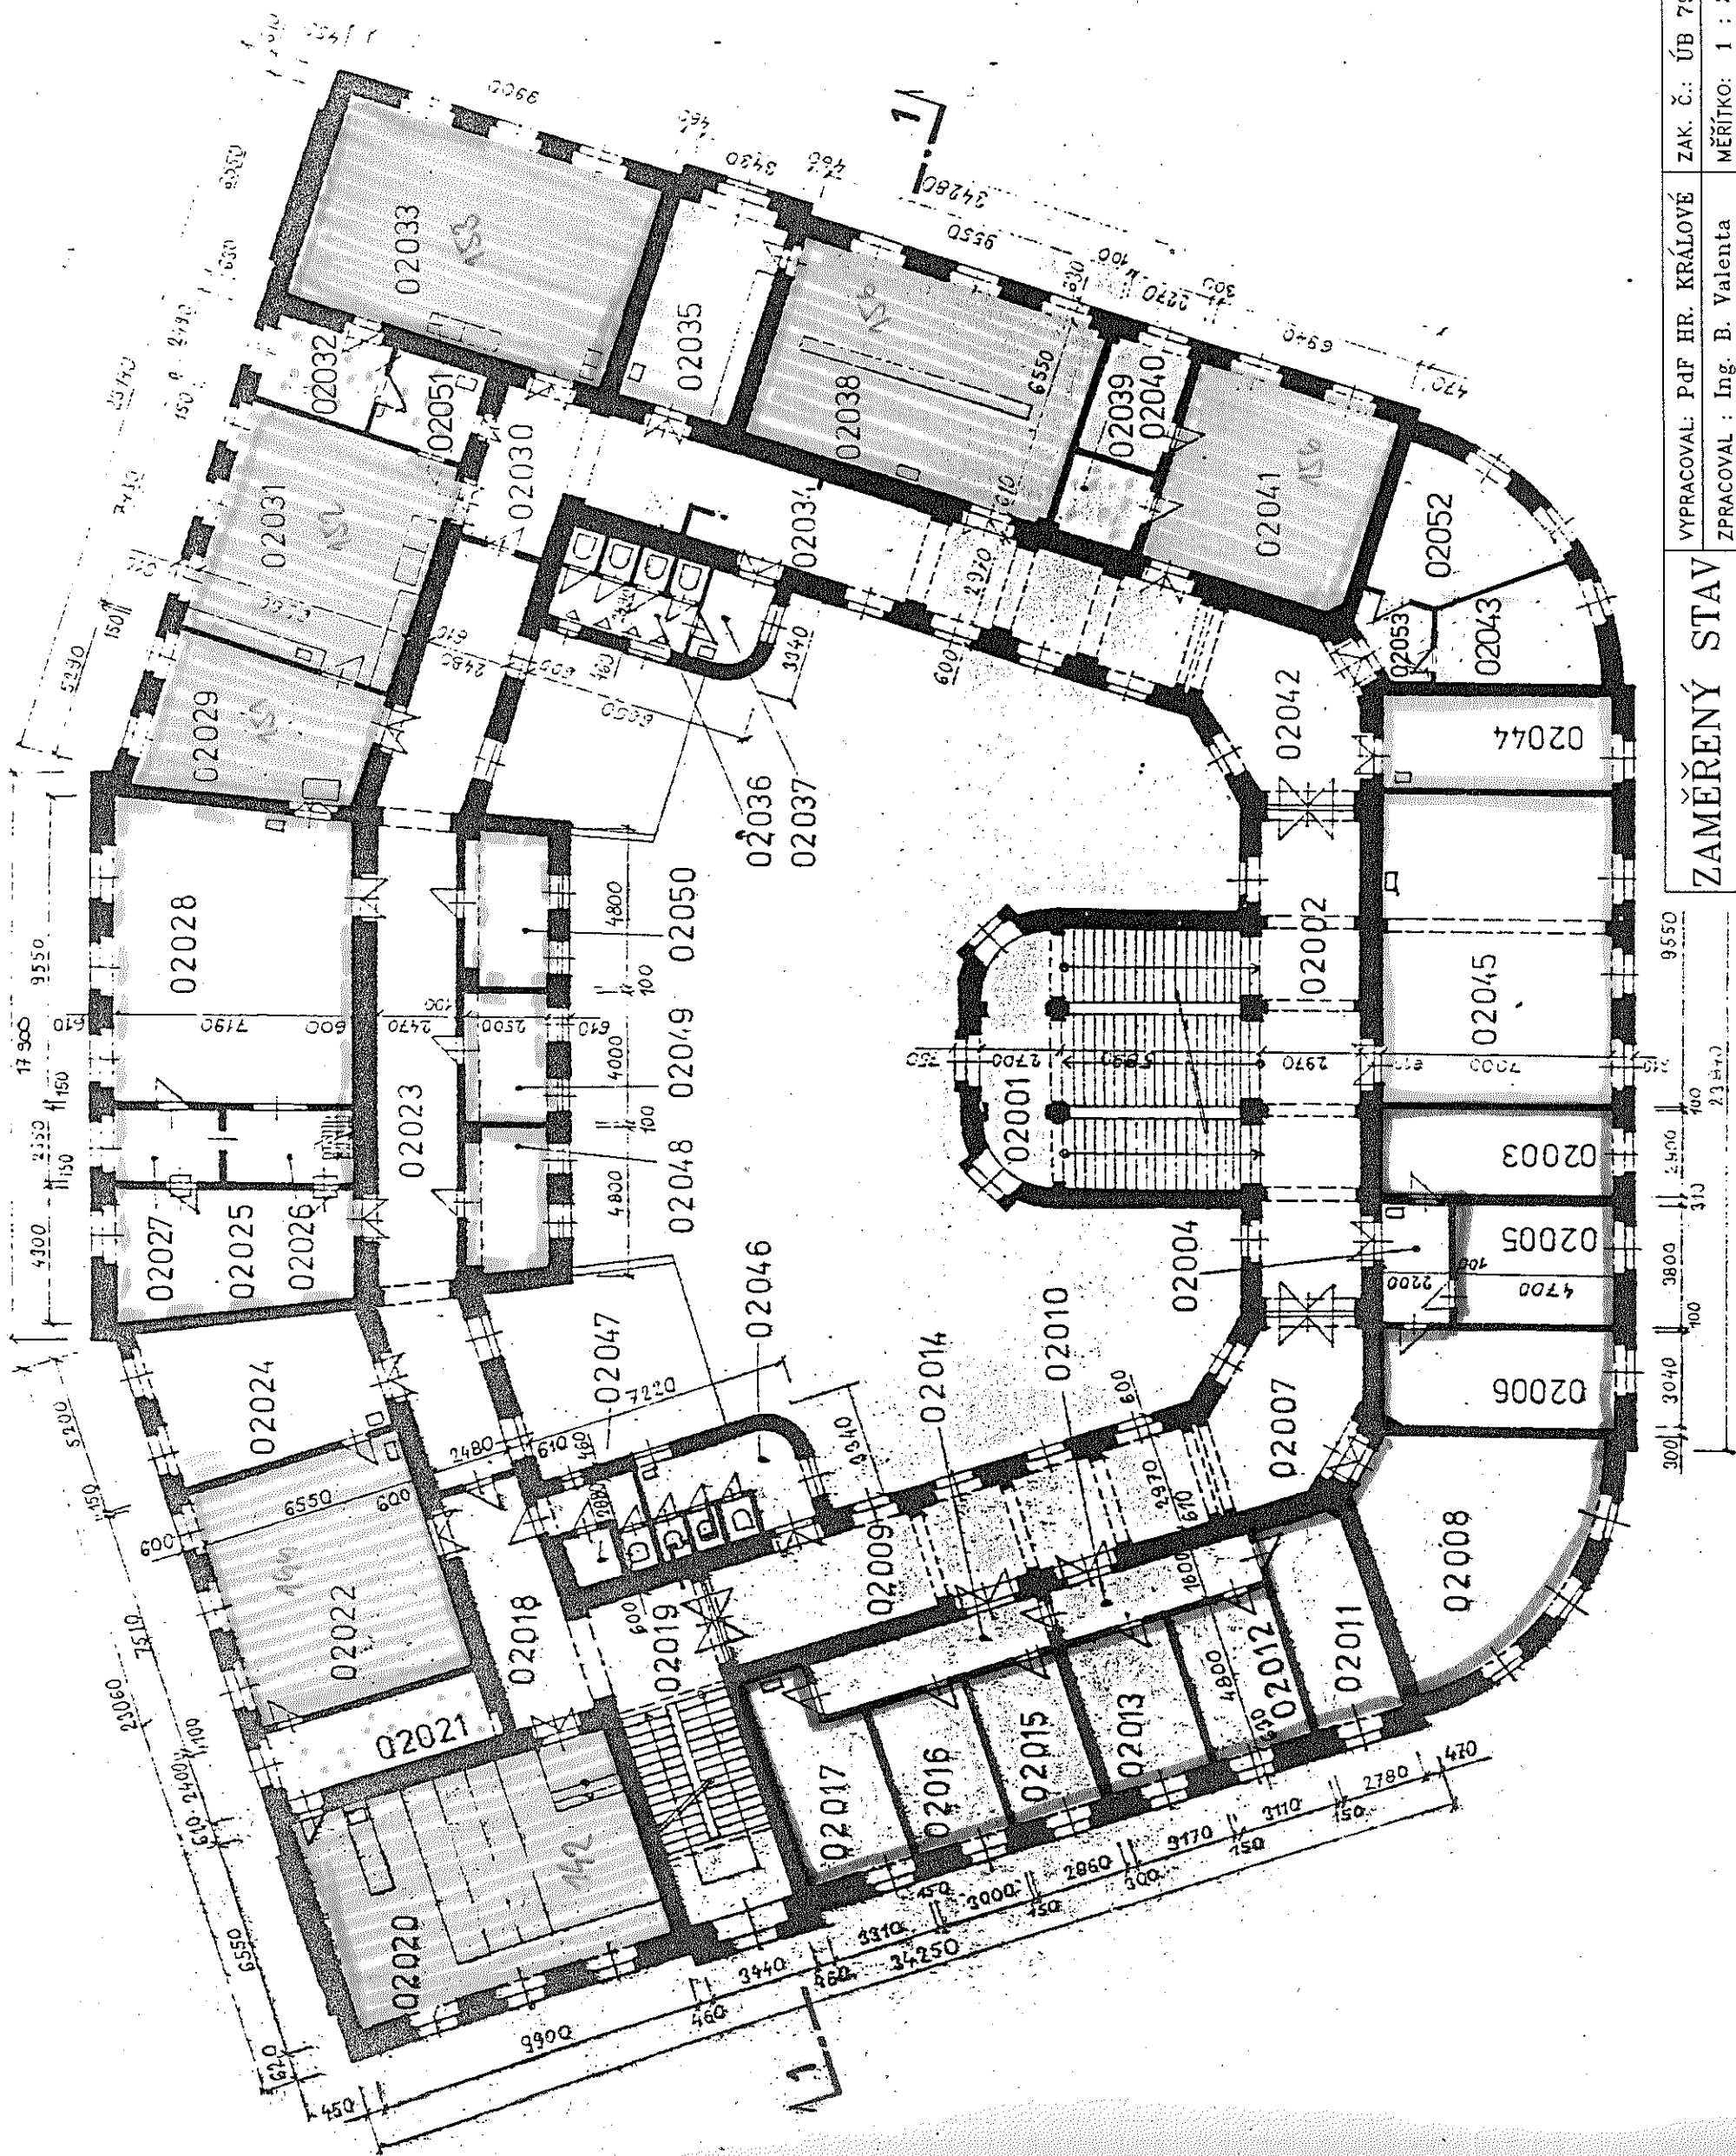


ZAMĚŘENÝ STAV		VYPRACOVAL: PdF HR. KRÁLOVÉ	ZAK. Č.: ÚB 7990	DATUM : 6/1986
ZPRACOVAL : Ing. B. Valenta		MĚŘÍTKO: 1 : 200	FORMÁT: 2 A4	
PEDAGOGICKÁ FAKULTA		STŘEDISKO: 36 - HK	CENTRUM: 01	
HRADEC KRÁLOVÉ - DĚKANÁT		AREÁL: 01 - NÁM. SVOBODY	PARC.Č: 392	
OBJEKT : 01 - NÁMĚSTÍ SVOBODY 301		KAT. ÚZEMÍ: HRAD. KRÁL.		
NÁZEV VÝKRESU : PŮDORYS 2.N.P.				Č. VÝKRESU : 03

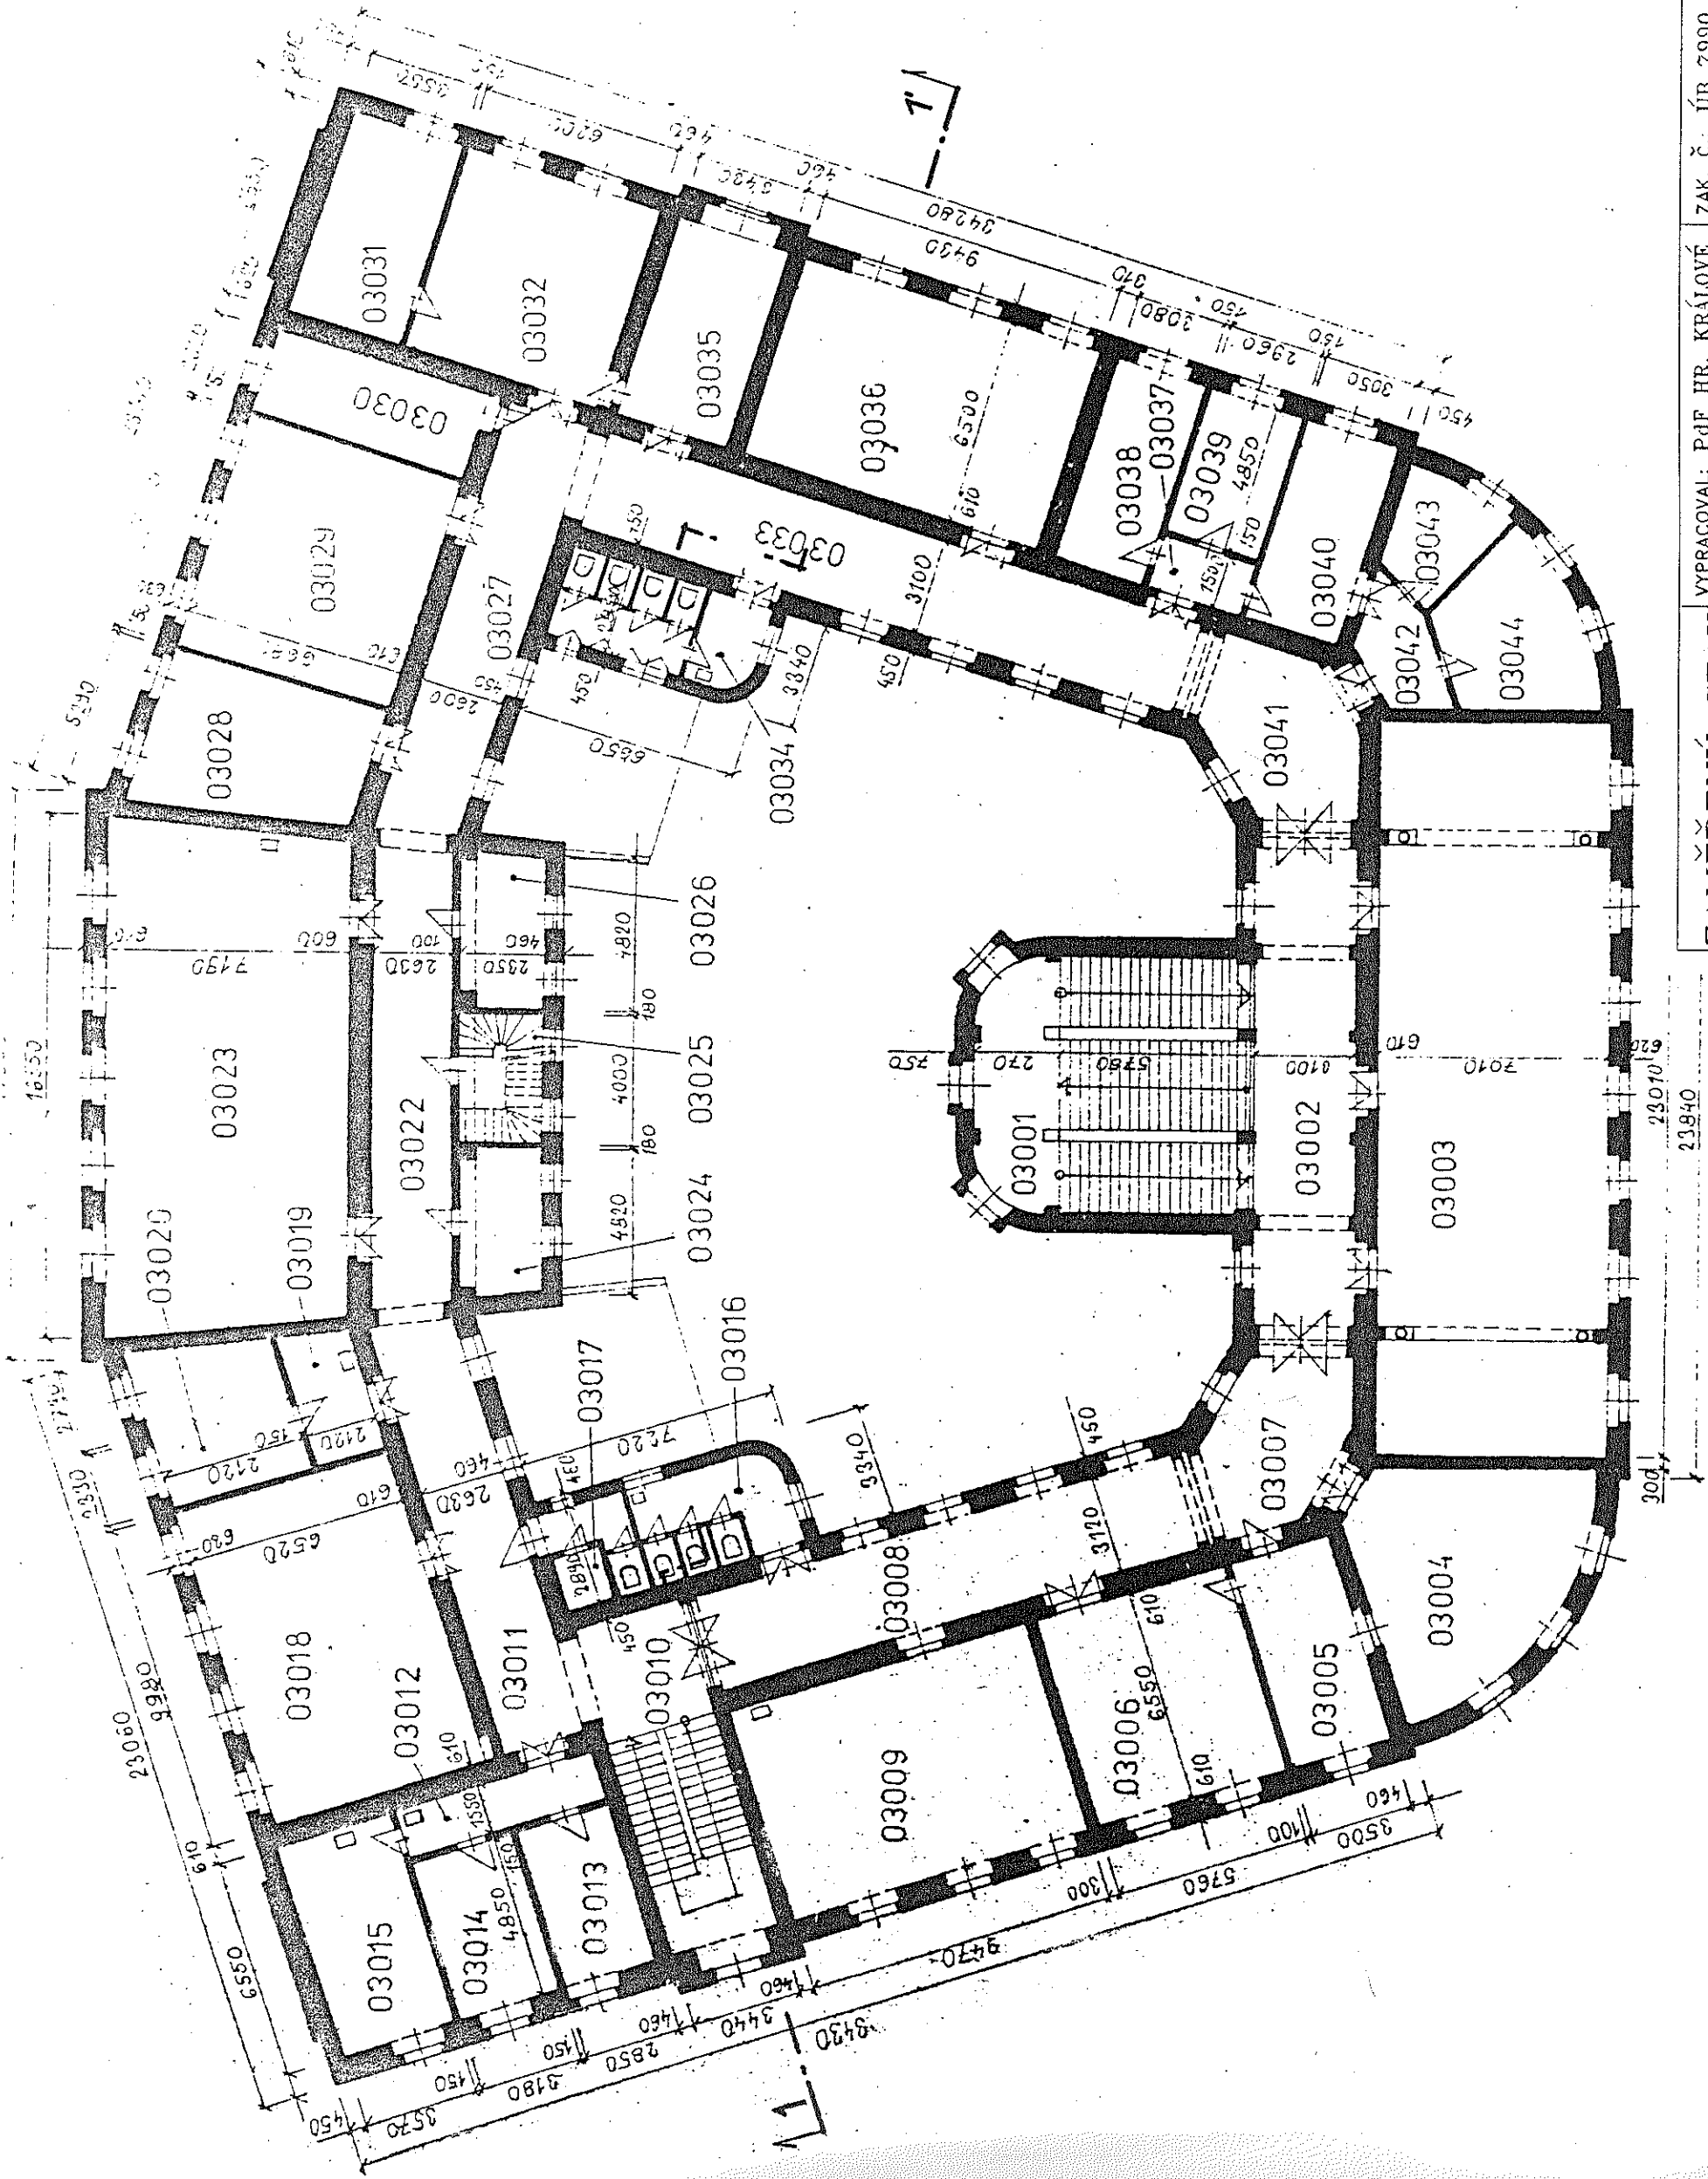




ZAMĚŘENÝ STAV		VYPRACOVAL: PdF HR. KRÁLOVÉ	ZAK. Č.: ÚB 7990	DATUM: 6/1986
PEDAGOGICKÁ FAKULTA		ZPRACOVAL: Ing. B. Valenta	MĚŘÍTKO: 1 : 200	FORMÁT: 2 A4
HRADEC KRÁLOVÉ - DEKANAT		STŘEDISKO: 36 - HK   CENTRUM: 01		01
OBJEKT: 01 - NÁMĚSTÍ SVOBODY 301		AREÁL: 01 - NÁM. SVOBODY   PARC. 3		392
NÁZEV VÝKRESU: PŮDORYS 3.N.P.		KAT. ÚZEMÍ: HR. KRÁLOVÉ		
		C. VÝKRESU: 04		

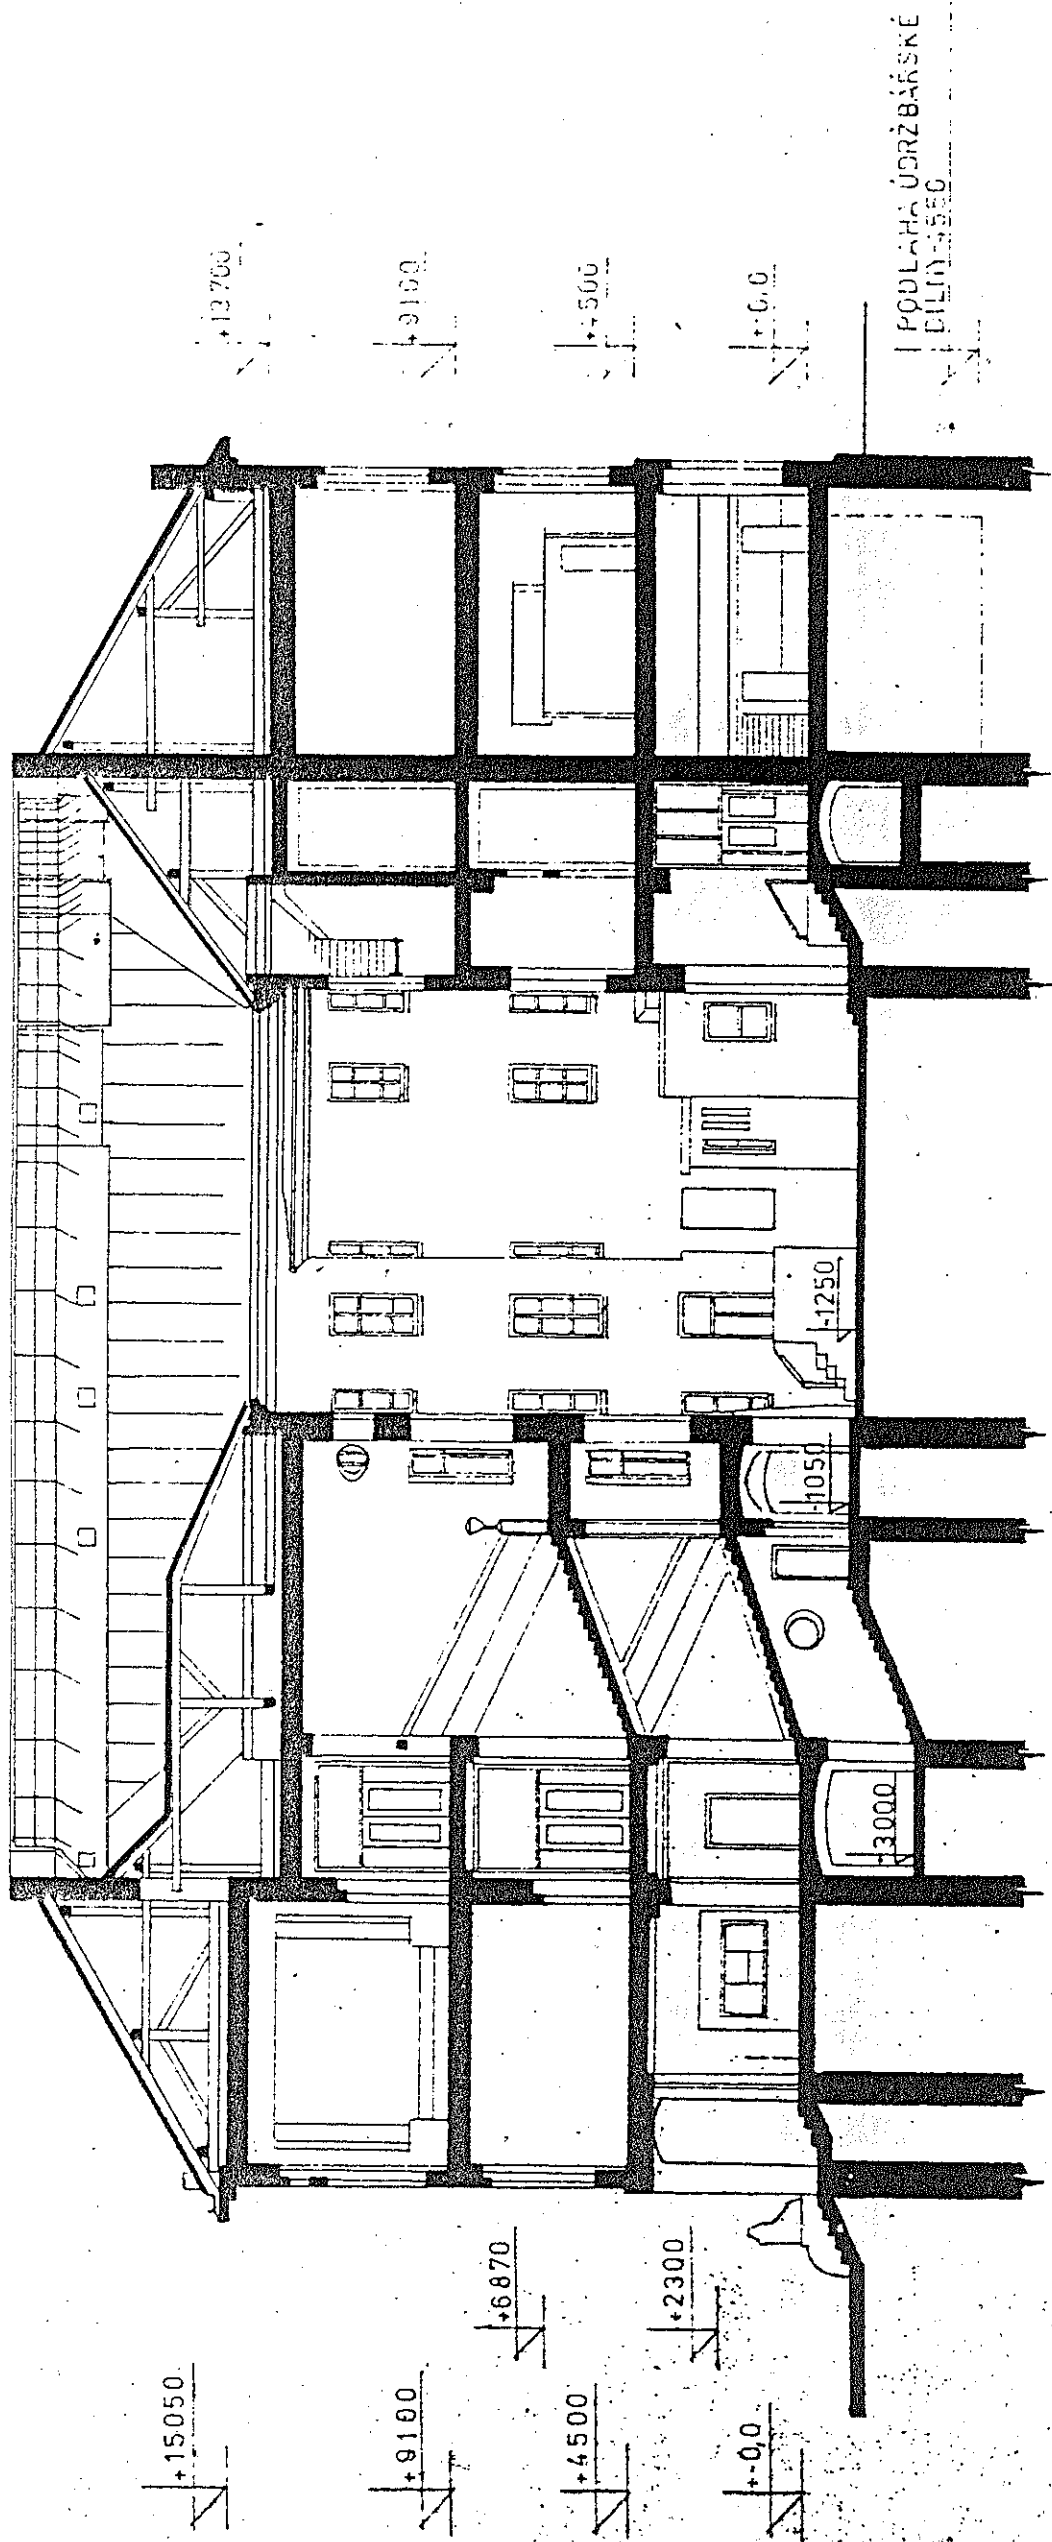

ŘEZ 1-1' 1:200

ZAMĚŘENÝ STAV		VYPRACOVAL: PdF HR. KRÁLOVÉ	ZAK. Č.: ÚB 7990	DATUM : 6/1986
PEDAGOGICKÁ FAKULTA		ZPRACOVAL : Ing. B. Valenta	MĚŘÍTKO: 1 : 200	FORMÁT: 2 A4
HRADEC KRÁLOVÉ - DEKANÁT		STŘEDISKO: 36 - HK		CENTRUM: 01
OBJEKT : 01 - NÁMĚSTÍ SVOBODY 301		APEAL: 01 - NAM. SVOBODY		PARC.Č.: 392
NÁZEV VÝKRESU : REZ 1-1		KAT. ÚZEMÍ: HR. KRÁLOVÉ		
		Č. VÝKRESU : 05		

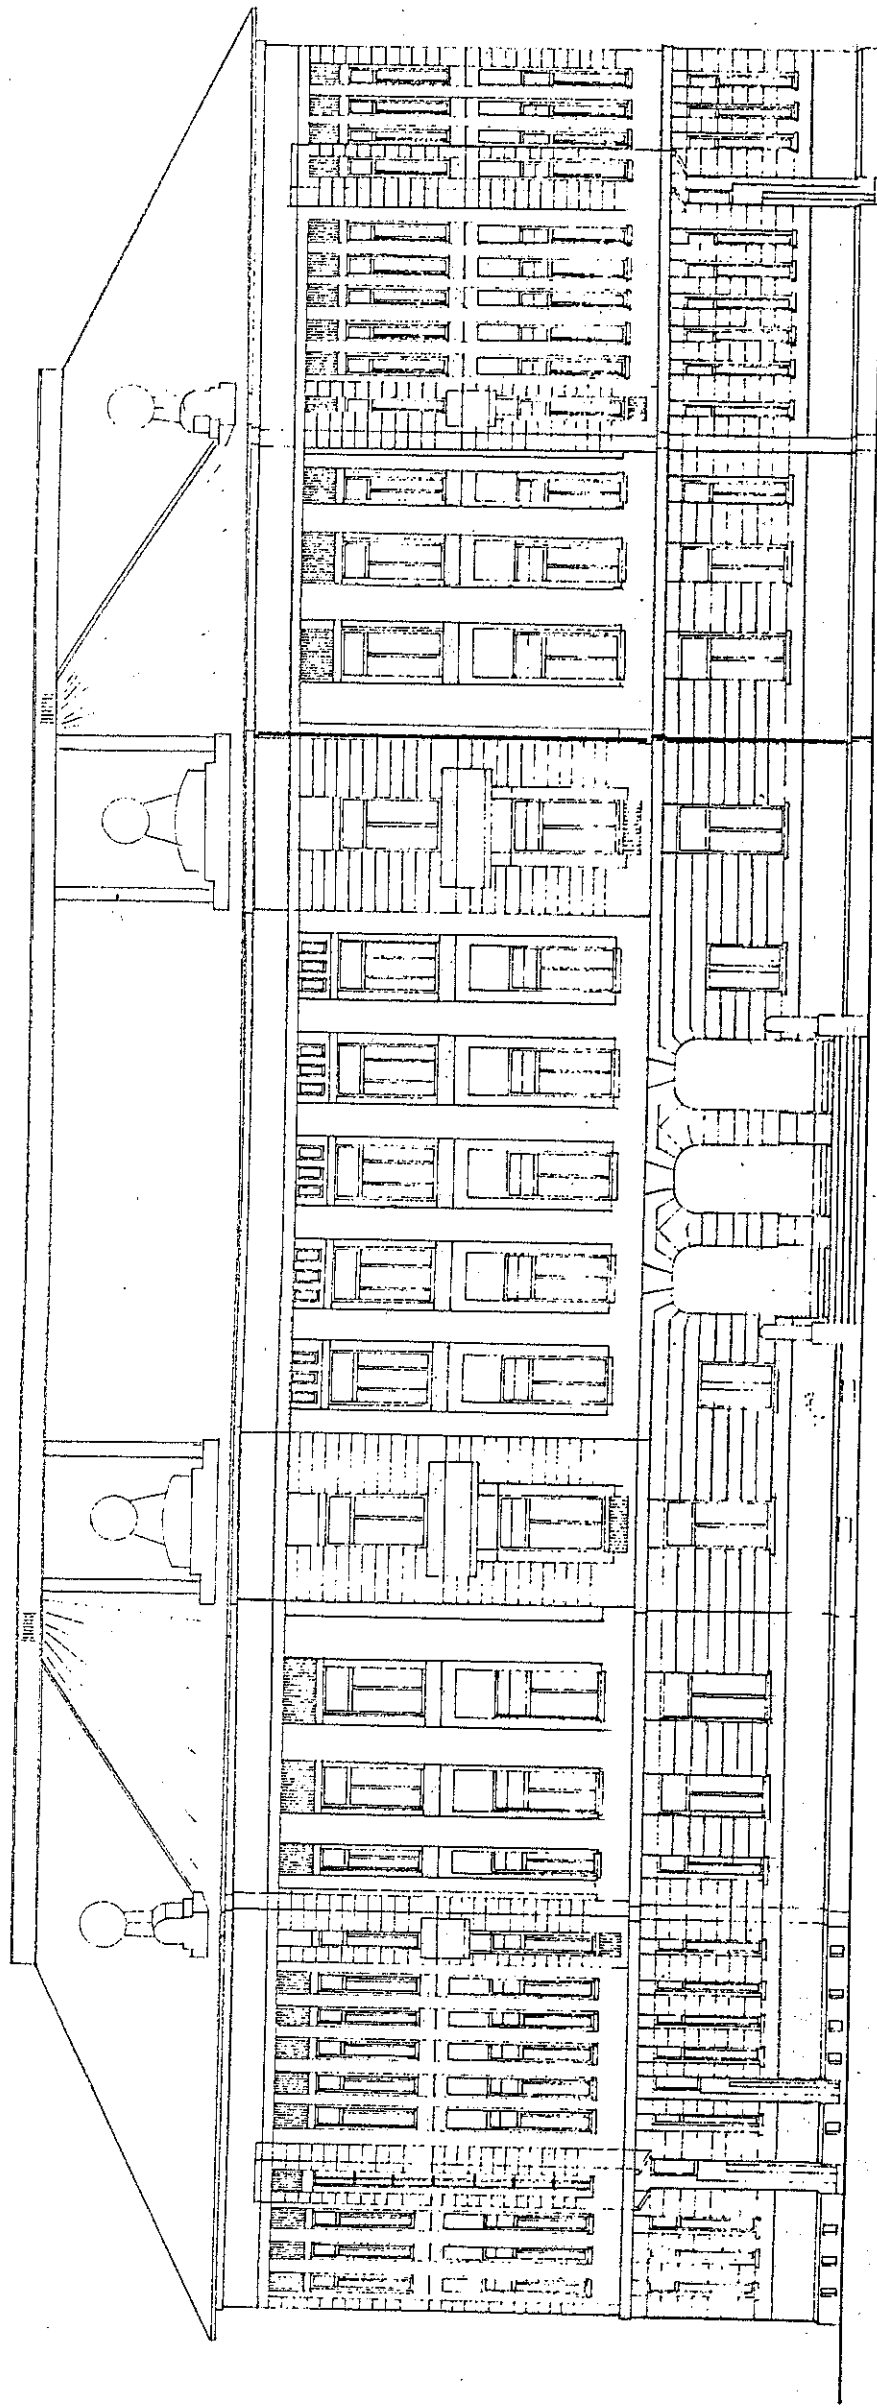

ZAMĚŘENÝ STAV		VYPRACOVAL: PaF HR. KRÁLOVÉ	ZAK. Č.: ÚB 7990	DATUM : 6/1986
		ZPRACOVAL : Ing. B. Valenta	MĚŘÍTKO: 1 : 200	FORMÁT: 2 A4
PEDAGOGICKÁ FAKULTA		STŘEDISKO:	36 - HK	CENTRUM: 01
HRADEC KRÁLOVÉ - DĚKANÁT		AREÁL: 01 - NÁM.SVOBODY	PARC.Č:	392
OBJEKT : 01 - NÁMĚSTÍ SVOBODY 301		KAT. ÚZEMÍ: HR.KRÁLOVÉ		
NÁZEV VÝKRESU : POHLED			Č. VÝKRESU : 06	