

LEGENDA ZNAČENÍ:

- EL - JEDNOŽÁŠKA 230V - PLAST (SORUŽÍVAT DO SPOL. RÁMEČKU)
- EL - JEDNOŽÁŠKA 3FÁZOVÁ - PLAST (SORUŽÍVAT DO SPOL. RÁMEČKU)
- EL - DVOUŽÁŠKA 230V - PLAST (SORUŽÍVAT DO SPOL. RÁMEČKU)
- EL - JEDNOPÓLOVÝ SPÍNAČ - PLAST (SORUŽÍVAT DO SPOL. RÁMEČKU)
- EL - SPÍNAČ STŘÍDÁVÝ - PLAST (SORUŽÍVAT DO SPOL. RÁMEČKU)
- EL - TŘÍFÁZOVÝ VYPÍNAČ
- EL - SÉRIOVÝ SPÍNAČ, PLAST (SORUŽÍVAT DO SPOL. RÁMEČKU)
- EL - KŘÍŽOVÝ PŘEPÍNAČ, PLAST
- EL - TLAČÍTKOVÝ VYPÍNAČ VENTILÁTORŮ, PLAST (SORUŽÍVAT DO SPOL. RÁMEČKU)
- EL - TLAČÍTKOVÝ VYPÍNAČ S DOUTNAVOU
- EL - TLAČÍTKOVÝ OVLADAČ - CENTRAL STOP, TOTAL STOP
- EL - SPÍNAČ OVL. ROLET - PLAST (SORUŽÍVAT DO SPOL. RÁMEČKU)
- EL - NOUZOVÉ SVÍTIDLO S PIKTOGRAMEM
- EL - KONCOVÉ PRVKY OSVĚTLENÍ
- VZT - VENTILÁTOR
- XX - HISTORIZUJÍCÍ PROVEDENÍ KONCOVÉHO PRVKU (ŽASUVKY, VYPÍNAČ...)
- SLP - DATOVÁ DVOUŽÁŠKA - PLAST
- SLP - SIGNALIZAČNÍ SVÍTIDLO VČ. AKUSTIKY, WC HANDKEP
- SLP - TLAČÍTKO NOUZOVÉHO VOLÁNÍ, SIGNALIZACE WC HANDKEP
- SLP - ELEKTRICKÁ POŽÁRNÍ SIGNALIZACE - AUTOMATICKÝ DETEKTOR
- SLP - ELEKTRICKÁ POŽÁRNÍ SIGNALIZACE - EVAKUAČNÍ ROZHLAS
- SLP - ELEKTRICKÁ POŽÁRNÍ SIGNALIZACE - MANUÁLNÍ HLÁSÍC
- SLP - CCTV IP KAMERA
- GSM - PASIVNÍ ANTÉNA - POSÍLENÍ GSM SIGNÁLU
- SLP - ELEKTROMECHANICKÝ ZÁMEK, PANKOVÁ FUNKCE
- SLP - DOM. TELEFON - INTERKOM, ČTEČKA KARET
- SLP - OVLÁDÁNÍ KLÁVESNICE F25
- podlahová krabice SLP
- PODLAHOVÁ KRABICE SLP - DATOVÁ DVOUŽÁŠKA - PLAST
- EL - JEDNOŽÁŠKA 230V - PLAST (SORUŽÍVAT DO SPOL. RÁMEČKU)
- KRABICE DO NÁBYTKU SLP - DATOVÁ DVOUŽÁŠKA - PLAST
- EL - JEDNOŽÁŠKA 230V - PLAST (SORUŽÍVAT DO SPOL. RÁMEČKU)

- XX ZÁŘÍZENÍ SOUČÁSTI POPS PROJEKTU MODERNIZACE A REKONSTRUKCE BUDOV B A C UNIVERZITY HRADCE KRÁLOVÉ, NÁMĚSTÍ SVOBODY, BUDOVA B, ŘÍJEN 2019
- ZZ NÁVRH INTERIÉRU - ZÁŘÍZENÍ SOUČÁSTI PROJEKTU INTERIÉRU


OBEZNÉ ZÁSADY:

- SPÁRY OKLADŮ A DLÁŽBY NA SEBE MUŽEJ NAVAZOVAT
- KONCOVÉ PRVKY SLUNOPRŮDŮ, SLABOPRŮDŮ A ZÁŘÍŽOVACÍ PŘEDMĚTY UMÍSTOVAT NA STŘED OKLADŮ NEBO NA SPÁRU
- POUŽÍVAT STEJNÉHO DODAVATELE PRO ŽASUVKY, VYPÍNAČE, REGULACE HLASITOSTI, DATOVÉ ŽASUVKY, TERMOSTAT A SORUŽÍVAT JE DO JEDNOHO RÁMEČKU
- KONCOVÉ PRVKY PŘÍBAŽENÉ NA STĚNU - BARVA BÍLÁ, KONCOVÉ PRVKY PŘÍBAŽENÉ NA DŘEVĚNÉM OKLADU NEBO SOUČÁSTI DÝHOVÁNEHO NÁBYTKU - BARVA ČERNÁ
- KONCOVÉ PRVKY VZT - BARVA BÍLÁ


POZN.
- REVIZNÍ DVÍŘKA URČENÁ DO OKLADU JSOU PODROBNĚ POPISÁNY V PROJEKTU POPS, JEJICH UMÍSTĚNÍ JE VŽDY TAKOVÉ, ABY V OKLADU BYLY NALEPENY CELÉ OKLADŮKY BEZ DŮŘEZŮ

UMÍSTOVÁNÍ KONCOVÝCH PRVKŮ:

- více viz v.2. 401 ZÁSADY UMÍSTOVÁNÍ PRVKŮ V INTERIÉRU

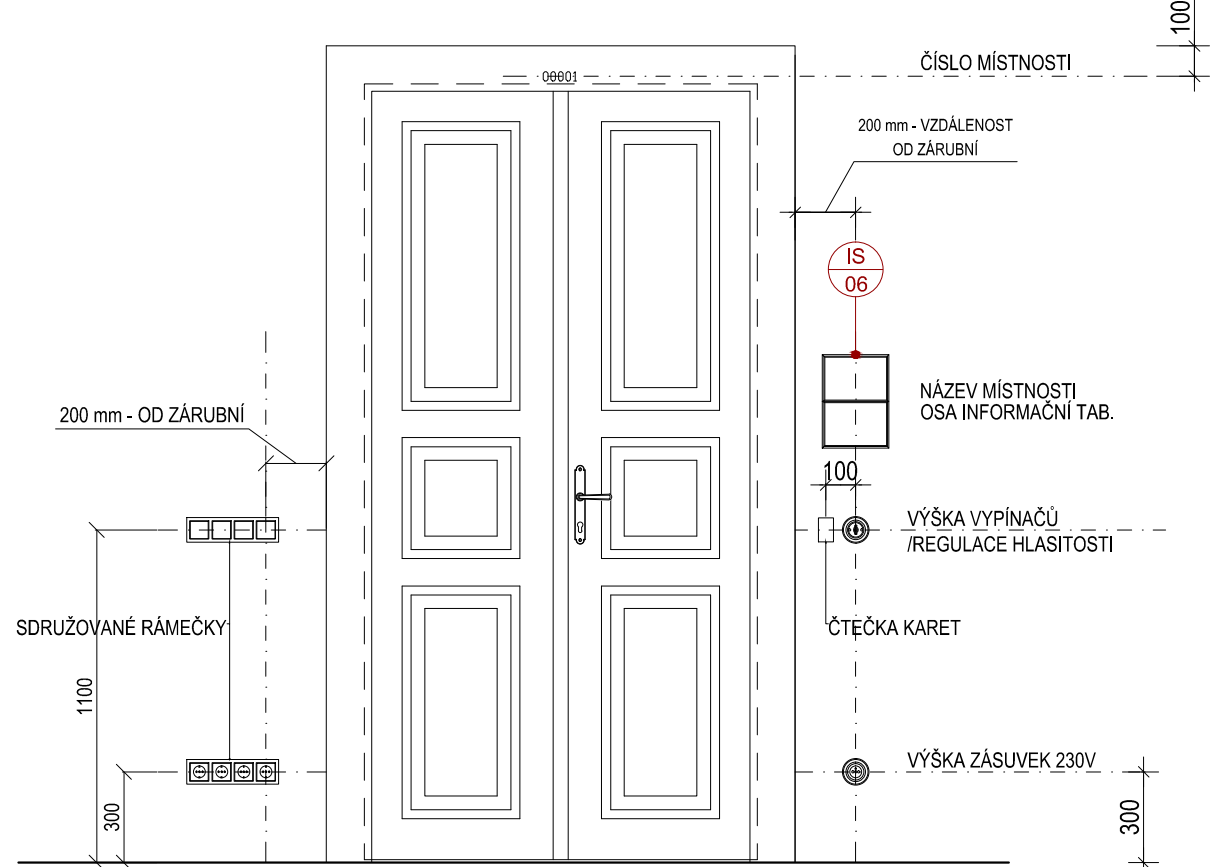

SCHEMA ROZDĚLENÍ PŮDORYSU:

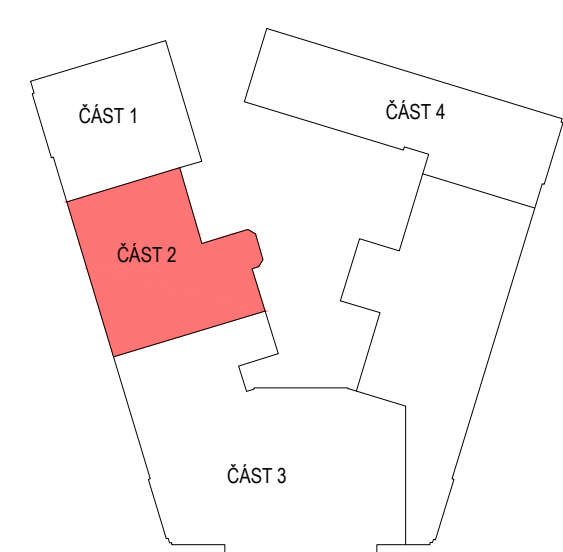

ZNÁČKA	DATUM	PŘEDMĚT REVIZE	REVID PROVEDL
REVIZE			

±0,000 = 232.649 m n.m.

Stavbařský systém S-175K
Výkresový systém B2

Tento dokument podléhá ochraně dle zákona č. 121/2000 Sb. (Autorský zákon) Originál tohoto výkresu a všech částí na něm zobrazených je majetkem autora a firmy Architekti Brno a.s. Jméno: Brno, s.r.o. Tento výkres nesmí být - výjimečně - použit, aniž by byl předem - písemně - až na výjimku - souhlasem autora. Autorská práva jsou chráněna. Odpovědnost za obsah a přesnost tohoto výkresu nese autor.		FIRMA Architekti Brno a.s. Zakázka č. 602 00 Brno tel. 541 241 220, fax 541 241 221 E-mail: info@architekti-brno.cz http://www.architekti-brno.cz IČO 266 191 62, DIČ CZ 266 191 62 Stavbařský systém S-175K	
HLAVNÍ ARCHITEKT (AUTOR): VEDOUcí PROJEKTU / HLAVNÍ INŽENÝR PROJEKTU (HVP): prof. ing. arch. PETER HRUBÁ prof. ing. arch. PETER HRUBÁ / ing. arch. Petr Lévý ing. arch. Lukáš Hradský INGESTOR ZAKÁZKY: UNIVERZITA HRADCE KRÁLOVÉ Rokovského 62 500 03 Hradec Králové		ZODPOVĚDNÝ PROJEKTANT / ZPRACOVATEL: ing. Kateřina Přibová ing. arch. Lucie Jostová ing. arch. Jana Vostřelová FIRMA: Architekti Brno a.s. Zakázka č. 602 00 Brno tel. 541 241 220, fax 541 241 221 E-mail: info@architekti-brno.cz http://www.architekti-brno.cz IČO 266 191 62, DIČ CZ 266 191 62 Stavbařský systém S-175K	
FAZE (STUPNĚ DOKUMENTACE): PROJEKTOVÁ DOKUMENTACE PRO PROVÁDĚNÍ INTERIÉRU		KONTROLA: ing. arch. JET ZENKEL	
NÁZEV ZAKÁZKY (DLO): Modernizace a rekonstrukce budov B a C Univerzity Hradec Králové, náměstí Svobody		DATUM: 11/2019	
ČÁST DOKUMENTACE: VÝKRESOVÁ ČÁST DOKUMENTACE		ZAKÁZKA ČÍSLO: 16242	
DOKUMENT (VÝKRES):		OBJEKT: BUDOVA "B"	
BUDOVA "B" UHK, parc. č. st. 425, parc. č. 1588 - INTERIÉR PŮDORYS 1.PP - ČÁST 2		MĚŘÍTKO: 1:25	
		Č. VÝKRESU / REVIZE: PARE	
		302	