

# C 01 HLAVNÍ OBJEKT

## PŮDORYS ZÁKLADŮ

CERTIFIKOVANÝ KONTAKTNÍ SYSTÉM ZATEPLENÍ S POUŽITÍM MATERIÁLU:

X60

EXTRUDOVANÝ POLYSTYREN TL. MIN. 60 mm

POZN: ZÁKLAD BUDE ZATEPLEN XPS DESKAMI OD ÚROVNĚ ZÁKLADOVÉ SPÁRY (-3,680)  
AŽ PO ÚROVEŇ 300mm NAD TERÉNEM (-2,300)  
PŘED PROVÁDĚNÍM VÝKOPŮ ZAJISTÍ INVESTOR VYTÝČENÍ INŽENÝRSKÝCH SÍTÍ A PODZEMNÍCH VEDENÍ  
A ZAJISTÍ JEJICH OCHRANU PŘED POŠKOZENÍM.



EXTRUDOVANÝ POLYSTYREN




STÁVAJÍCÍ ŽELEZOBETON




NAVRHOVANÉ ZÁKLADY B15



$\pm 0 = 235,30 \text{ m n.m.}$

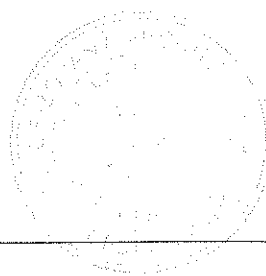


UHK Palachovy koleje, zateplení objektu Palachova čp. 1129-1135 Hradec Králové		STAVITEL spol. s r. o. Jiráskova 4, 500 02 Hradec Králové IČO: 252 20 404 DIČ: 552 20 404	
Investor UNIVERZITA HRADEC KRÁLOVÉ, Vítězslava Nejedlého 573, 500 03 Hradec Králové			
Vedoucí projektant Ing. arch. Karel Menšík, CSc.		Stupeň PROVÁDĚCÍ PROJEKT	
Zodpovědný projektant Ing. arch. Zdeněk Gottwald		Formát 8 A4	
Vypracoval: Ing. arch. Karel Menšík		Datum 05/2002	
výkres PŮDORYS ZÁKLADŮ		Měřítko 1 : 100 C01-3	

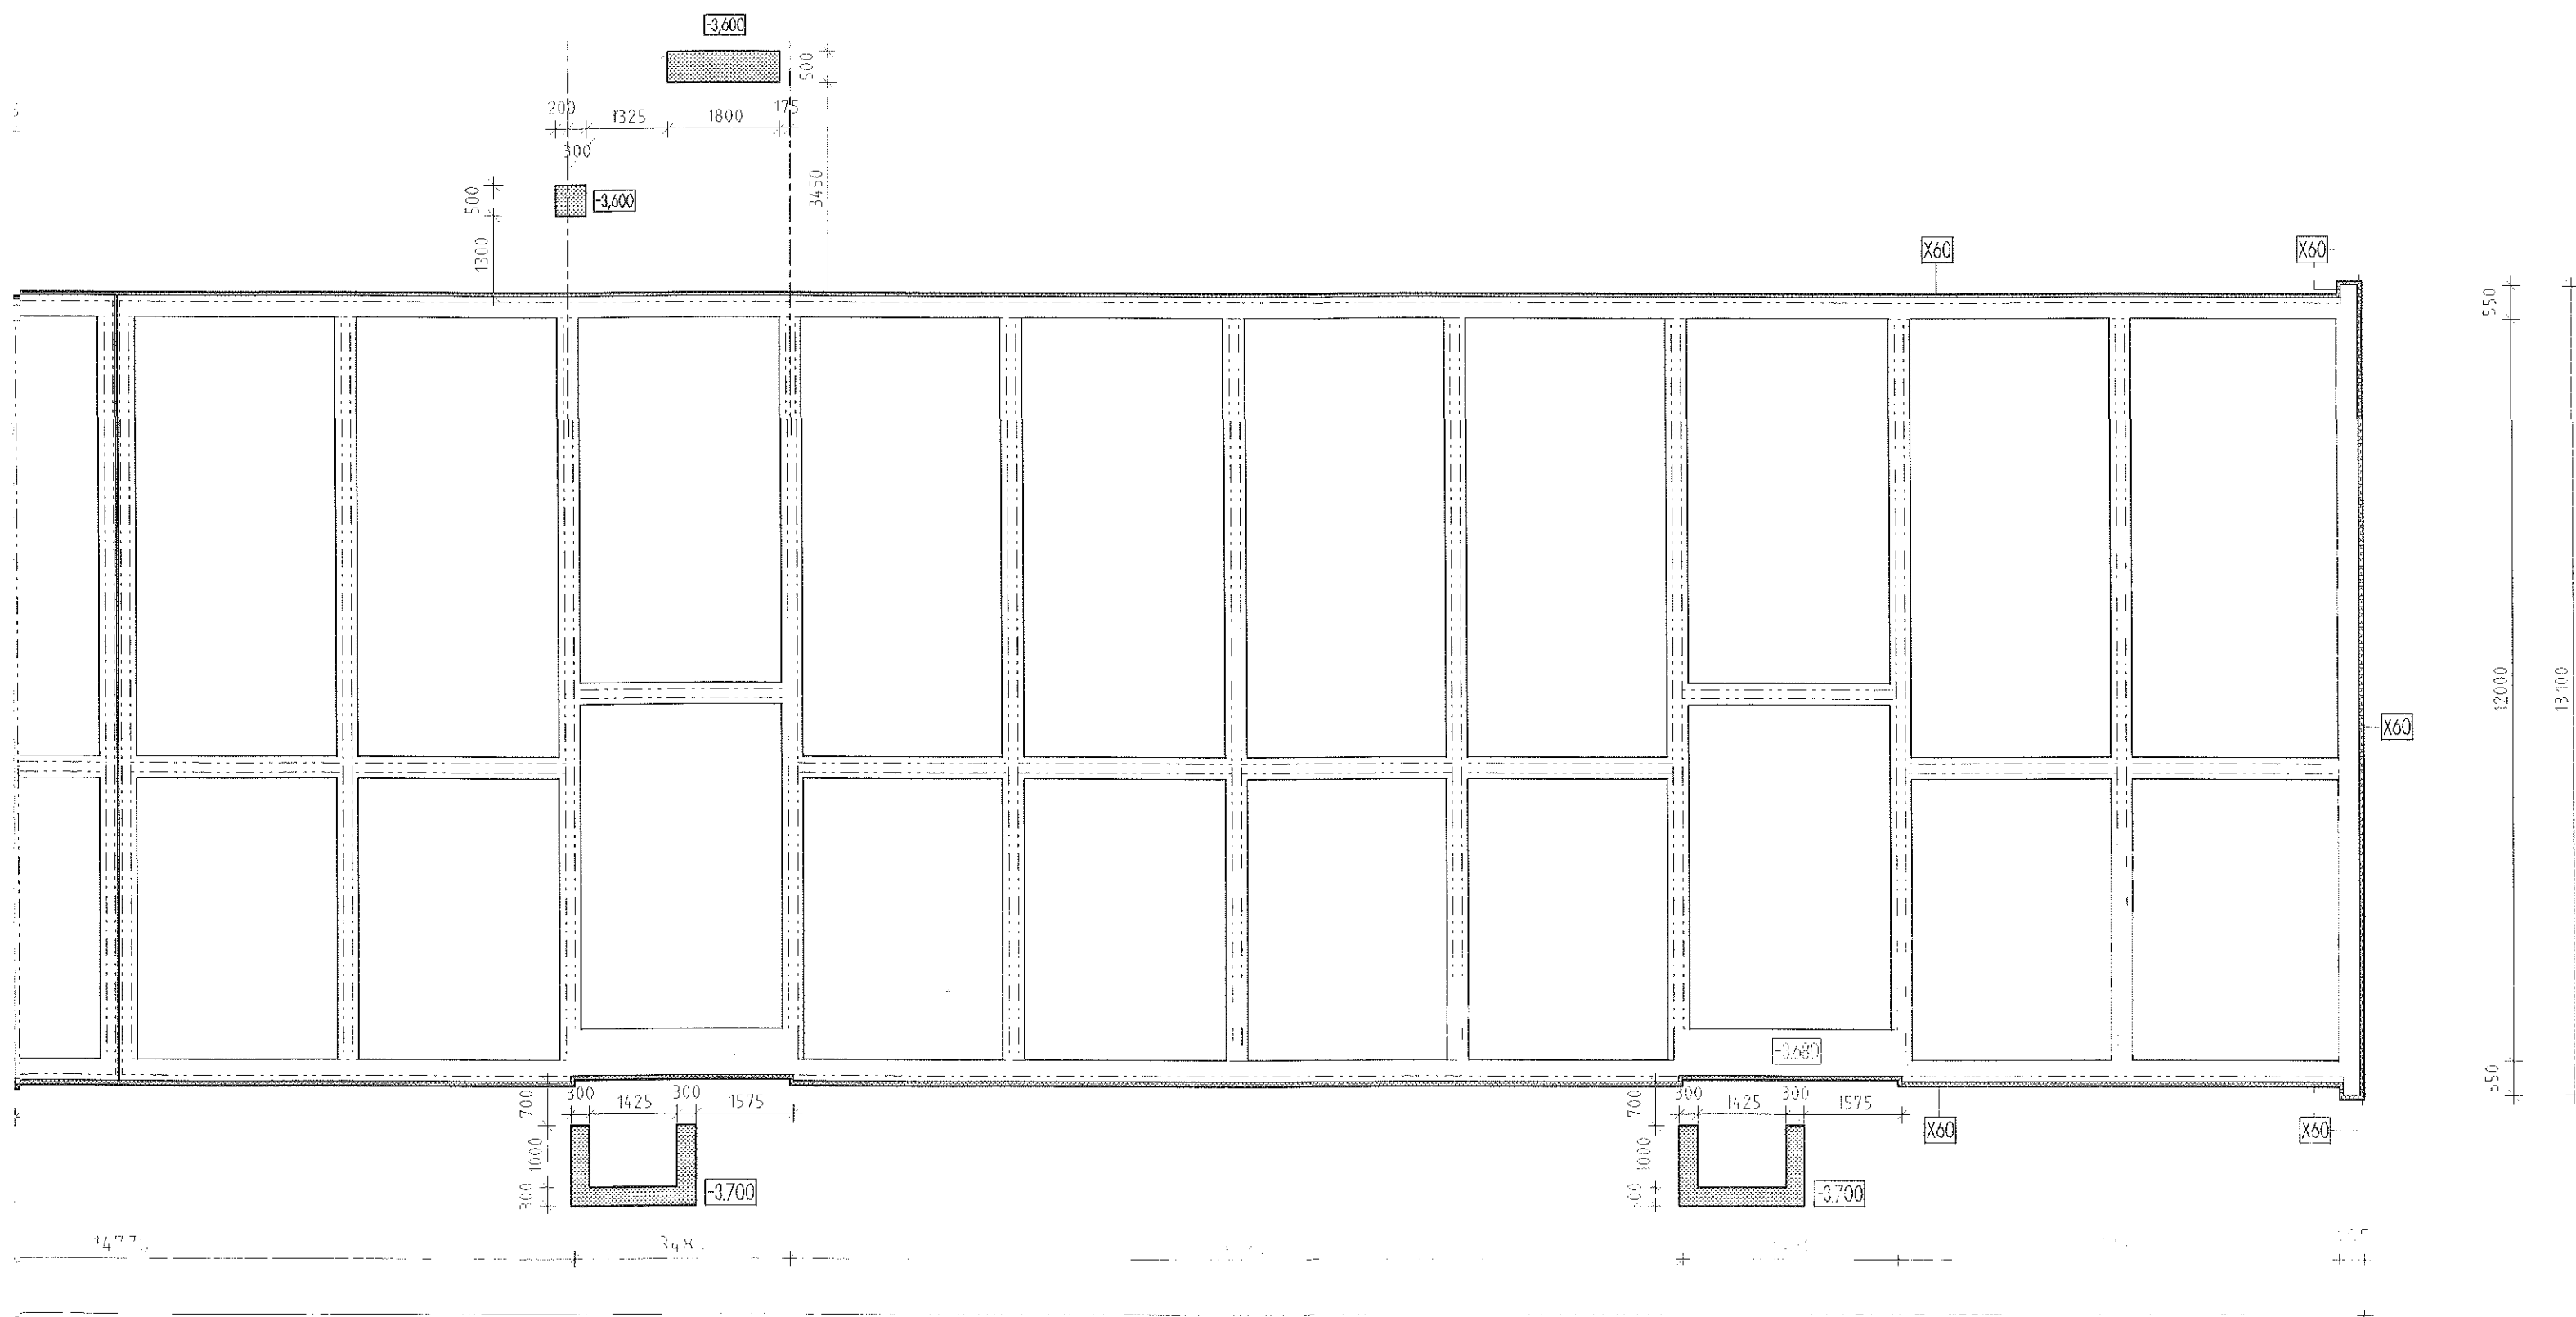


B

A

122973

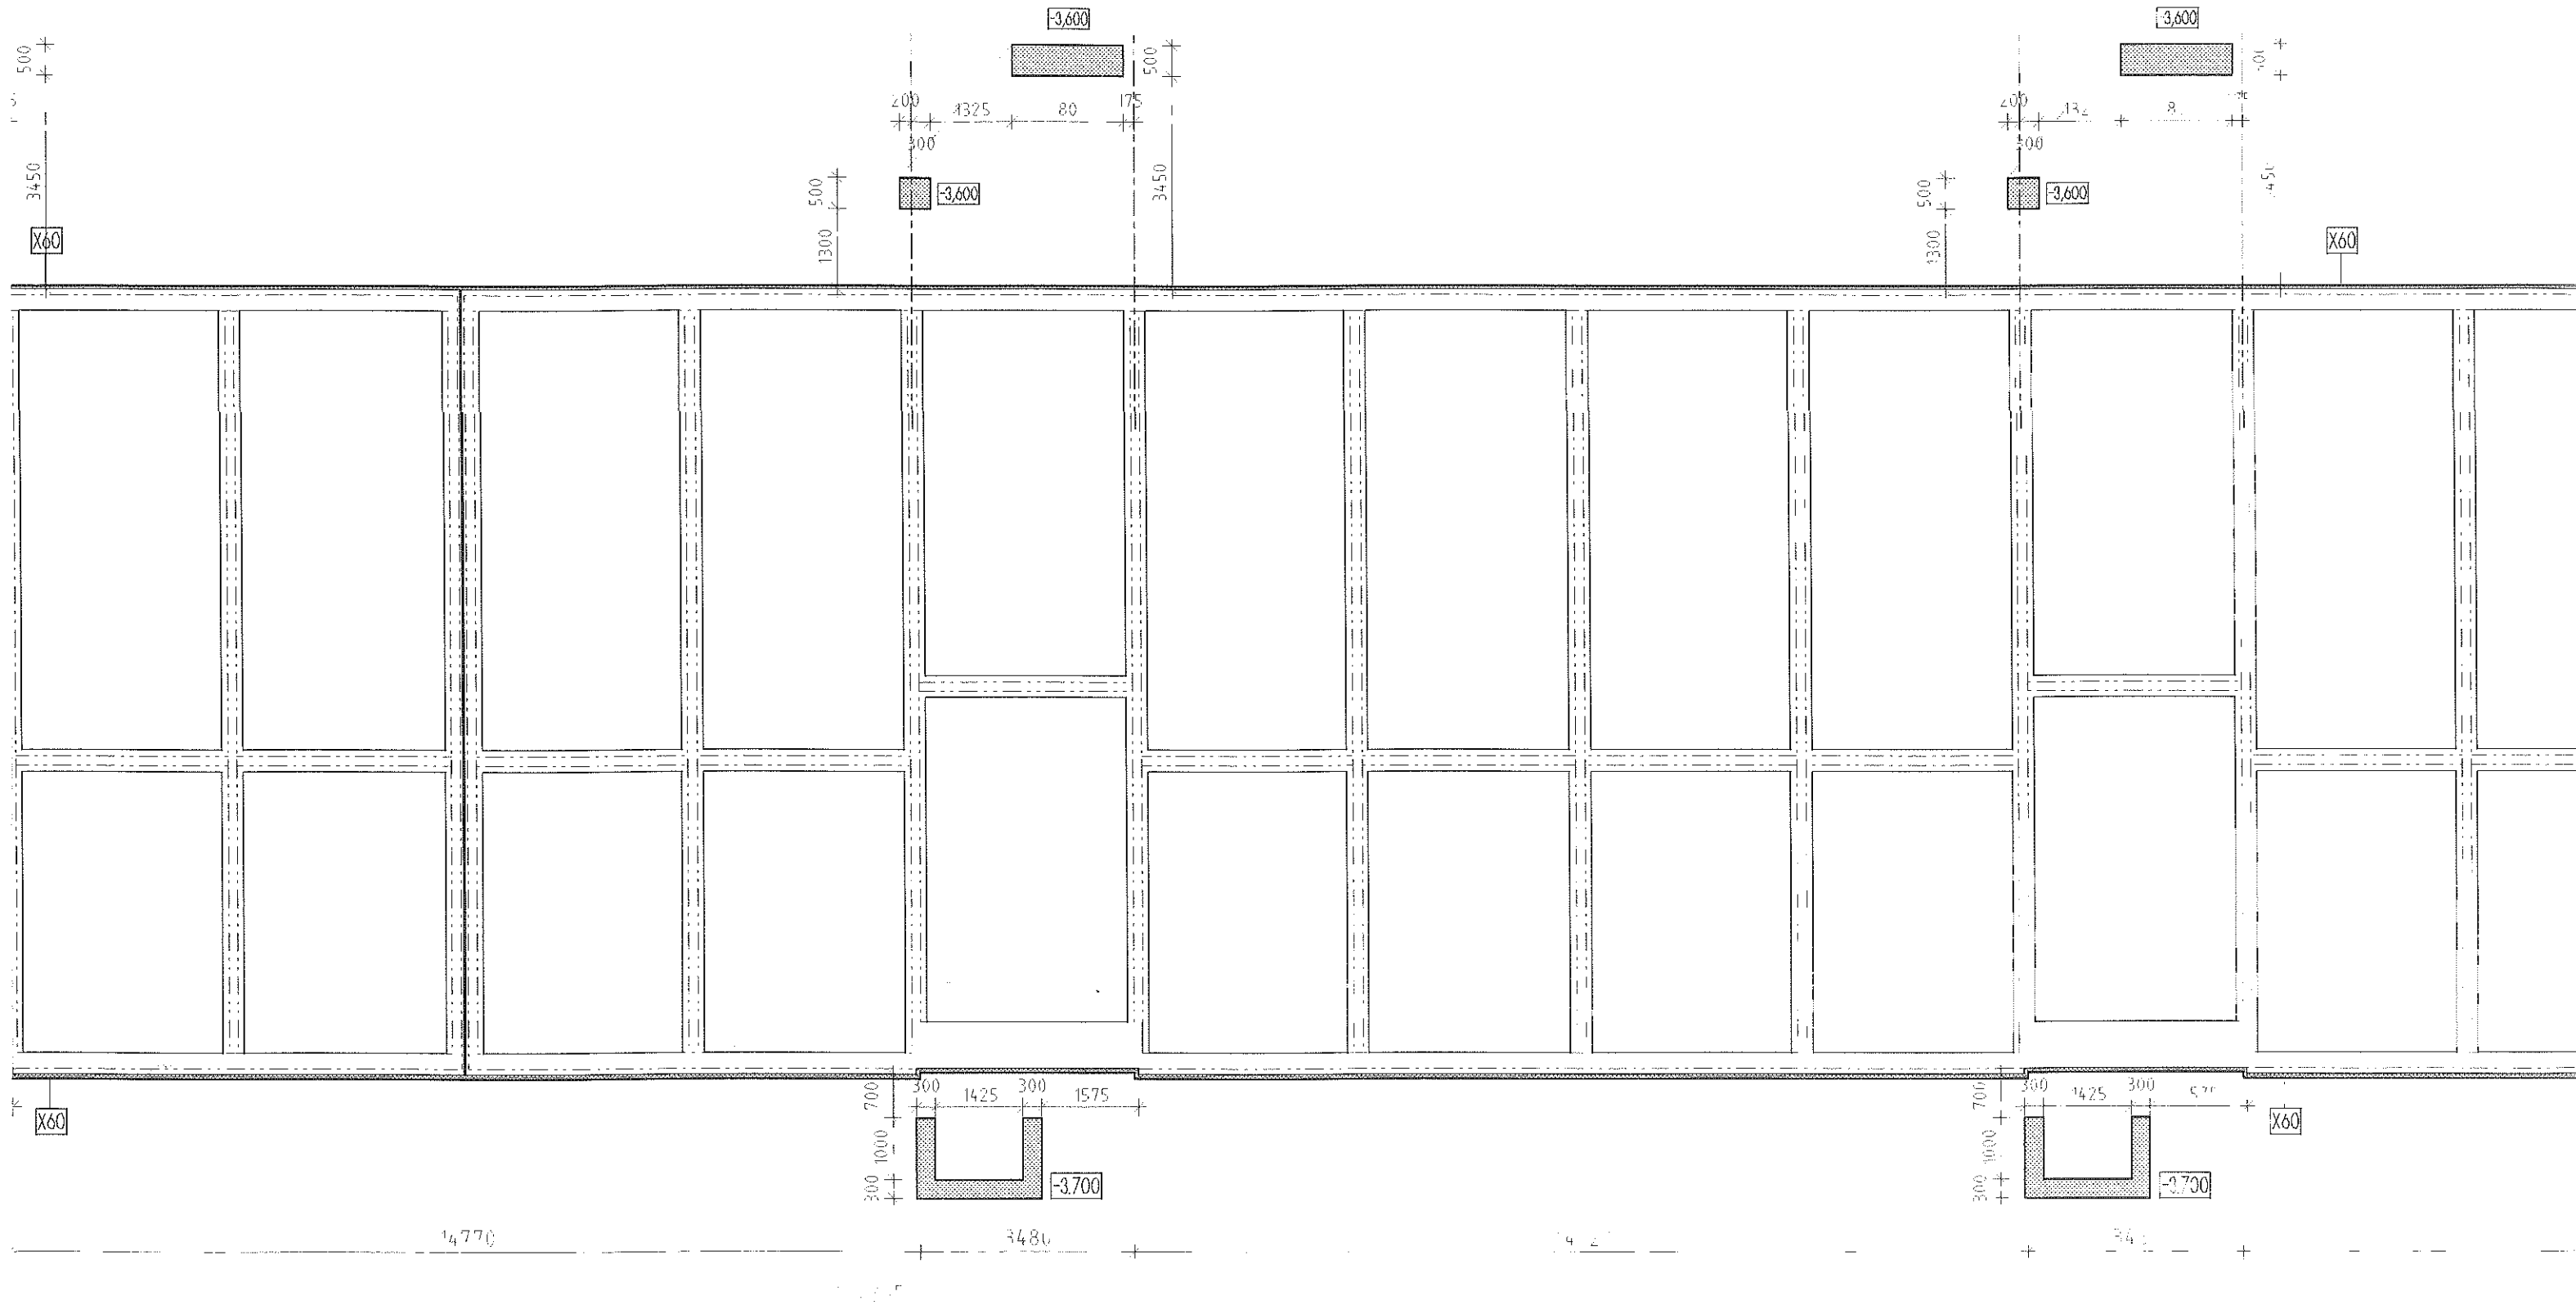

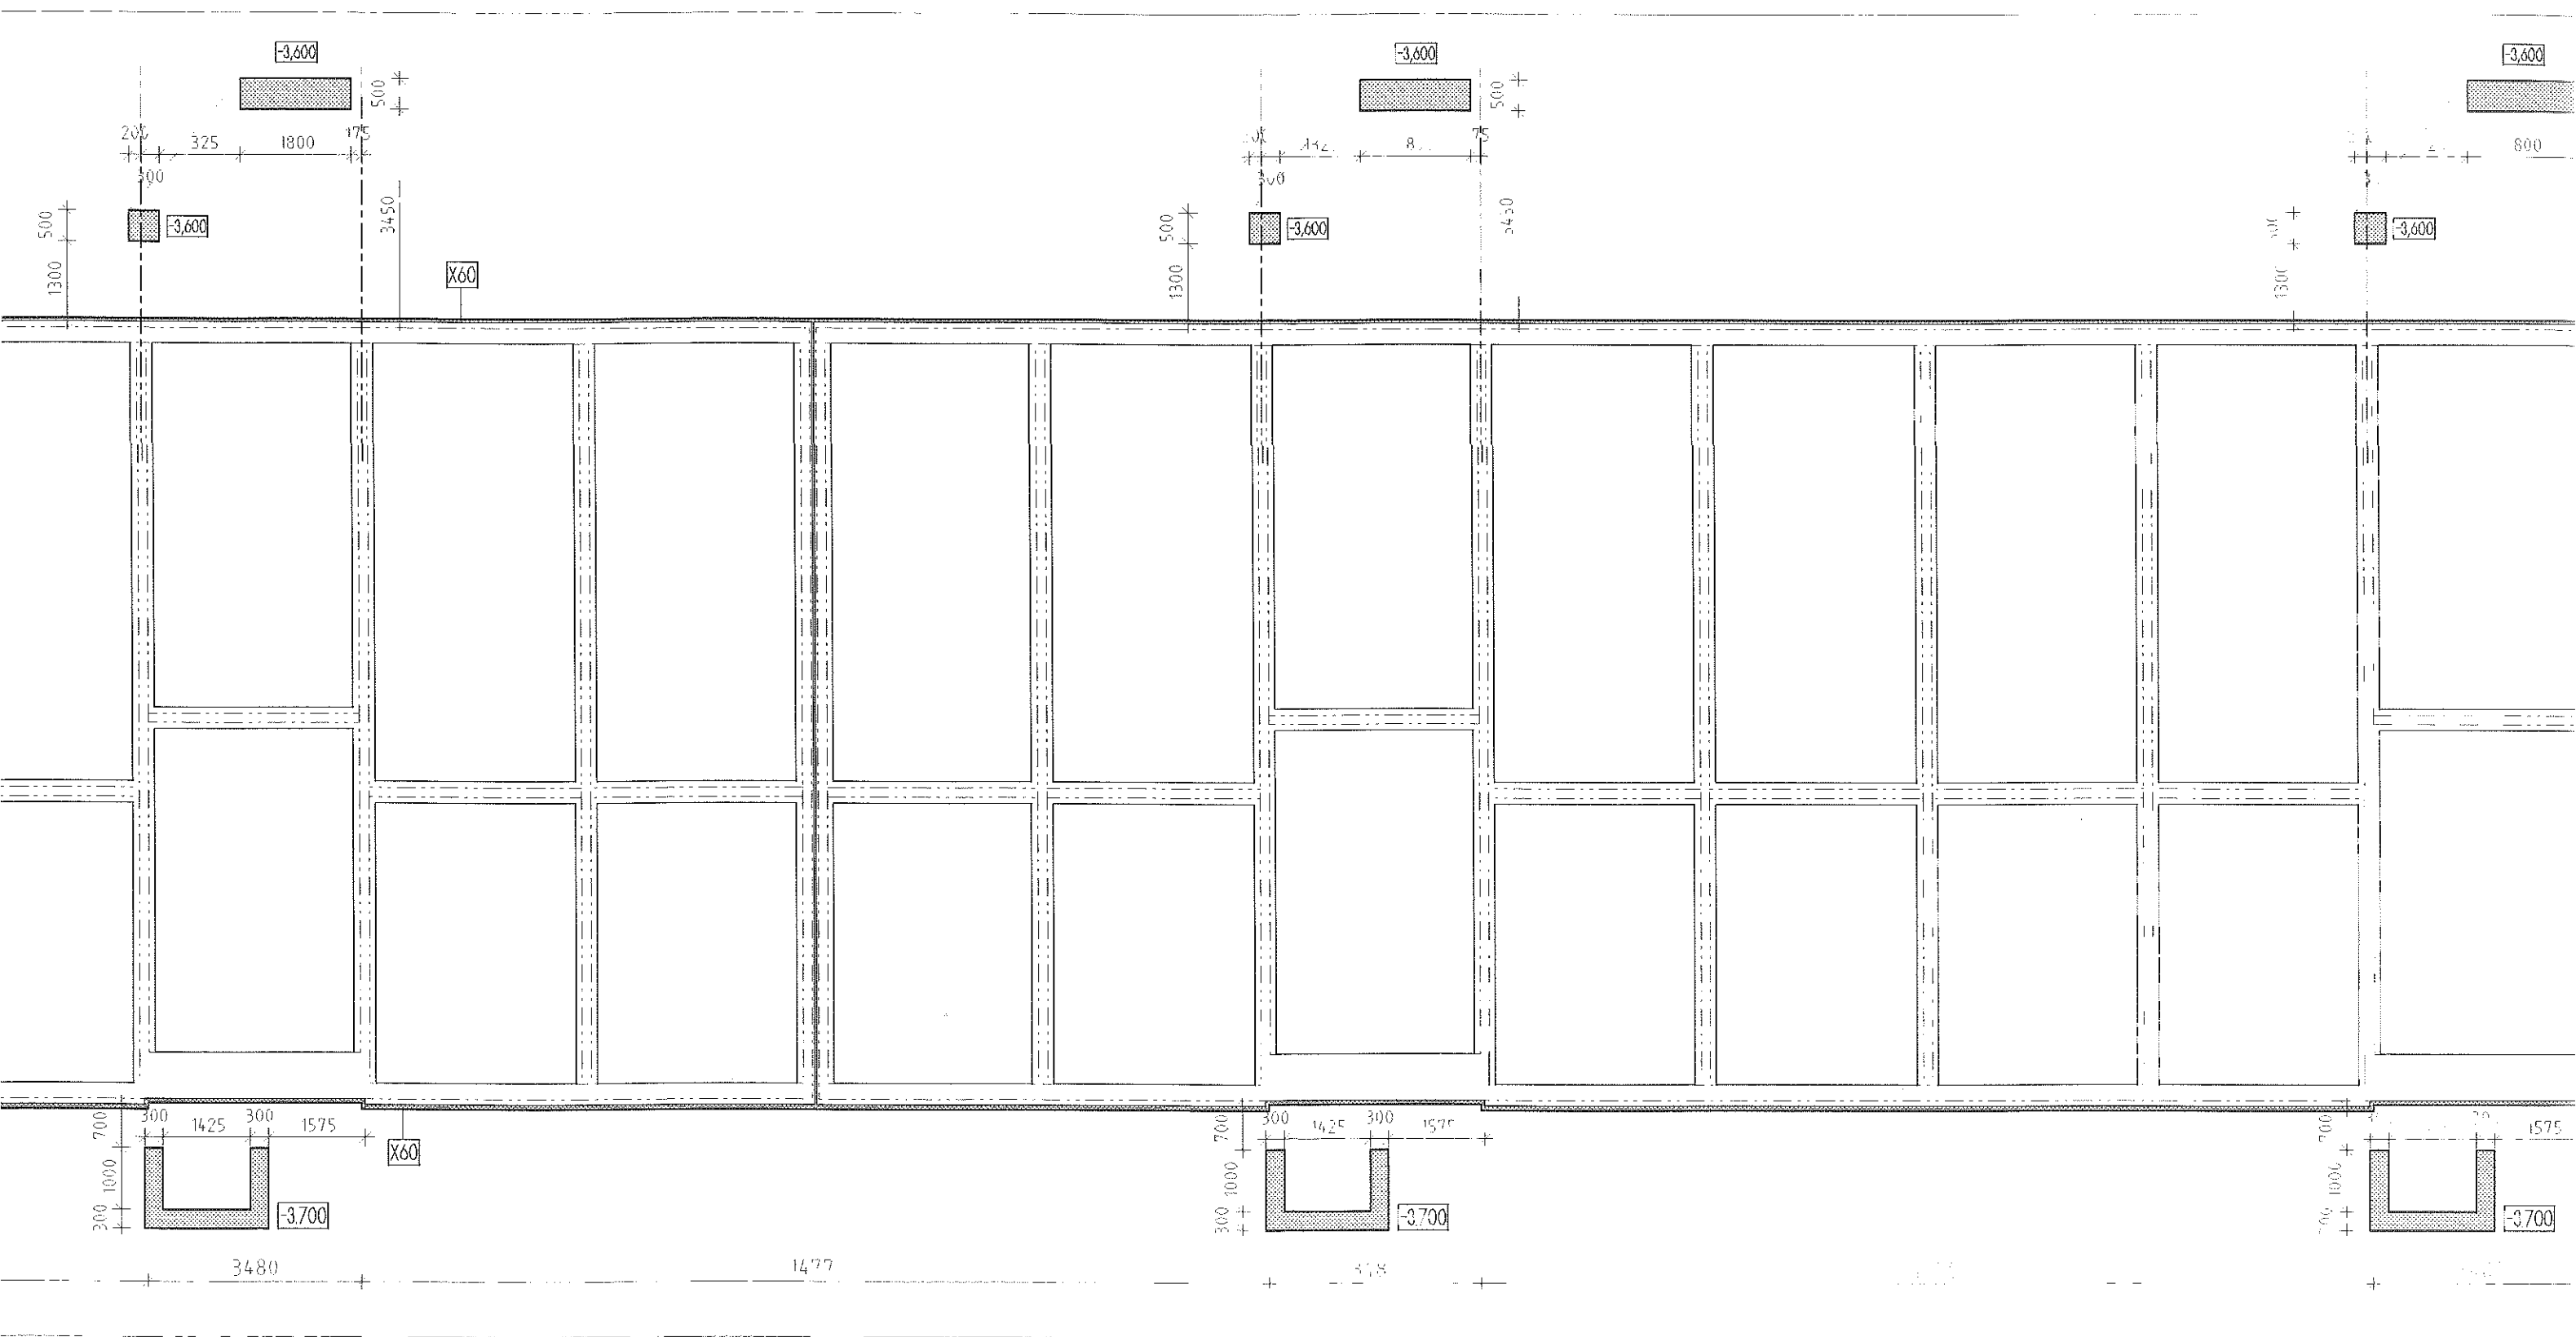


G

F

E

+

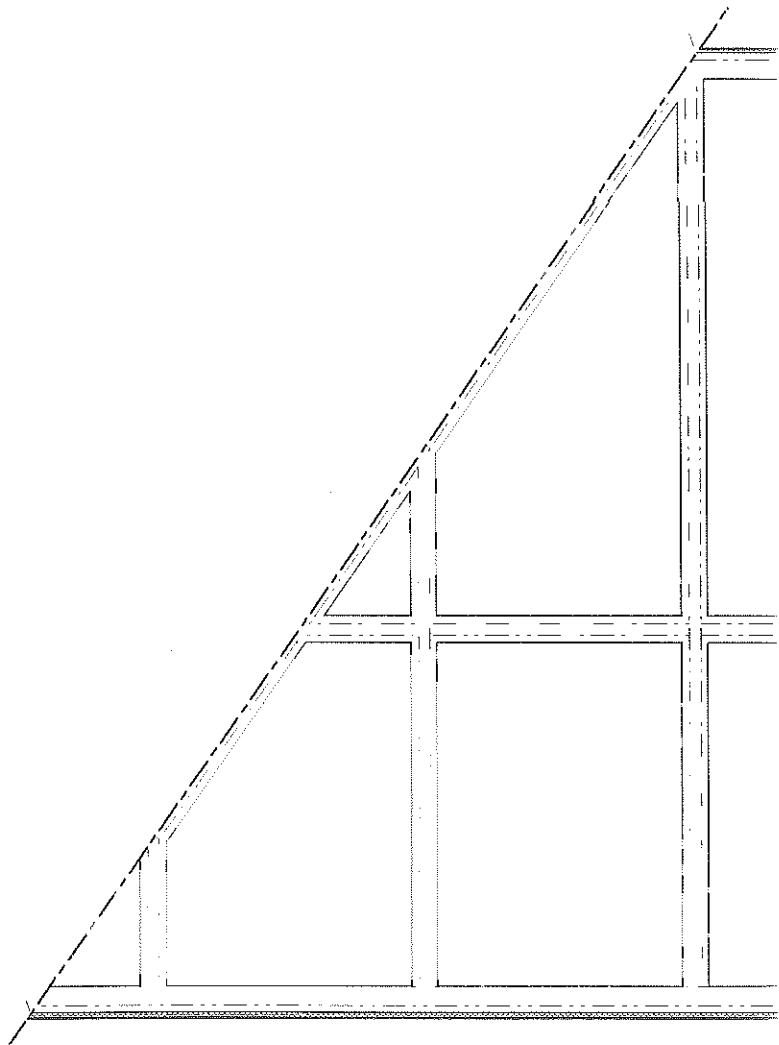

+

11.6

+