


MOBILIÁŘ



FIM UHK

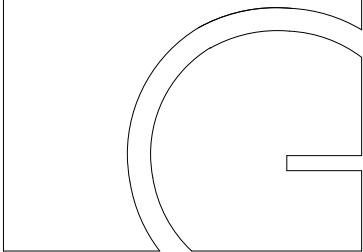

gebas
atelier
architects

Autor projektu :	Ing.arch. Miroslav Gebas
Zodpovědný projektant :	Ing.arch. Miroslav Gebas
Vedoucí projektant :	Ing.arch. Miroslav Gebas
Vypracoval :	Ing.arch. Miroslav Gebas Ing.arch. Ilona Kaplanová
Kraj :	Královéhradecký
M.Ú. :	Hradec Králové
Investor :	Fakulta informatiky a managementu UHK

Akce :


UNIVERZITA HRADEC KRÁLOVÉ
FAKULTA INFORMATIKY A
MANAGEMENTU

NÁVRH INTERIÉRU



Hradec Králové

Formát :	2xA4
Datum :	30.05.2018
Číslo zakázky :	G-2017-11-126
Stupeň PD :	INT
Měřítko :	
Číslo výkresu :	MO

razítko a podpis :

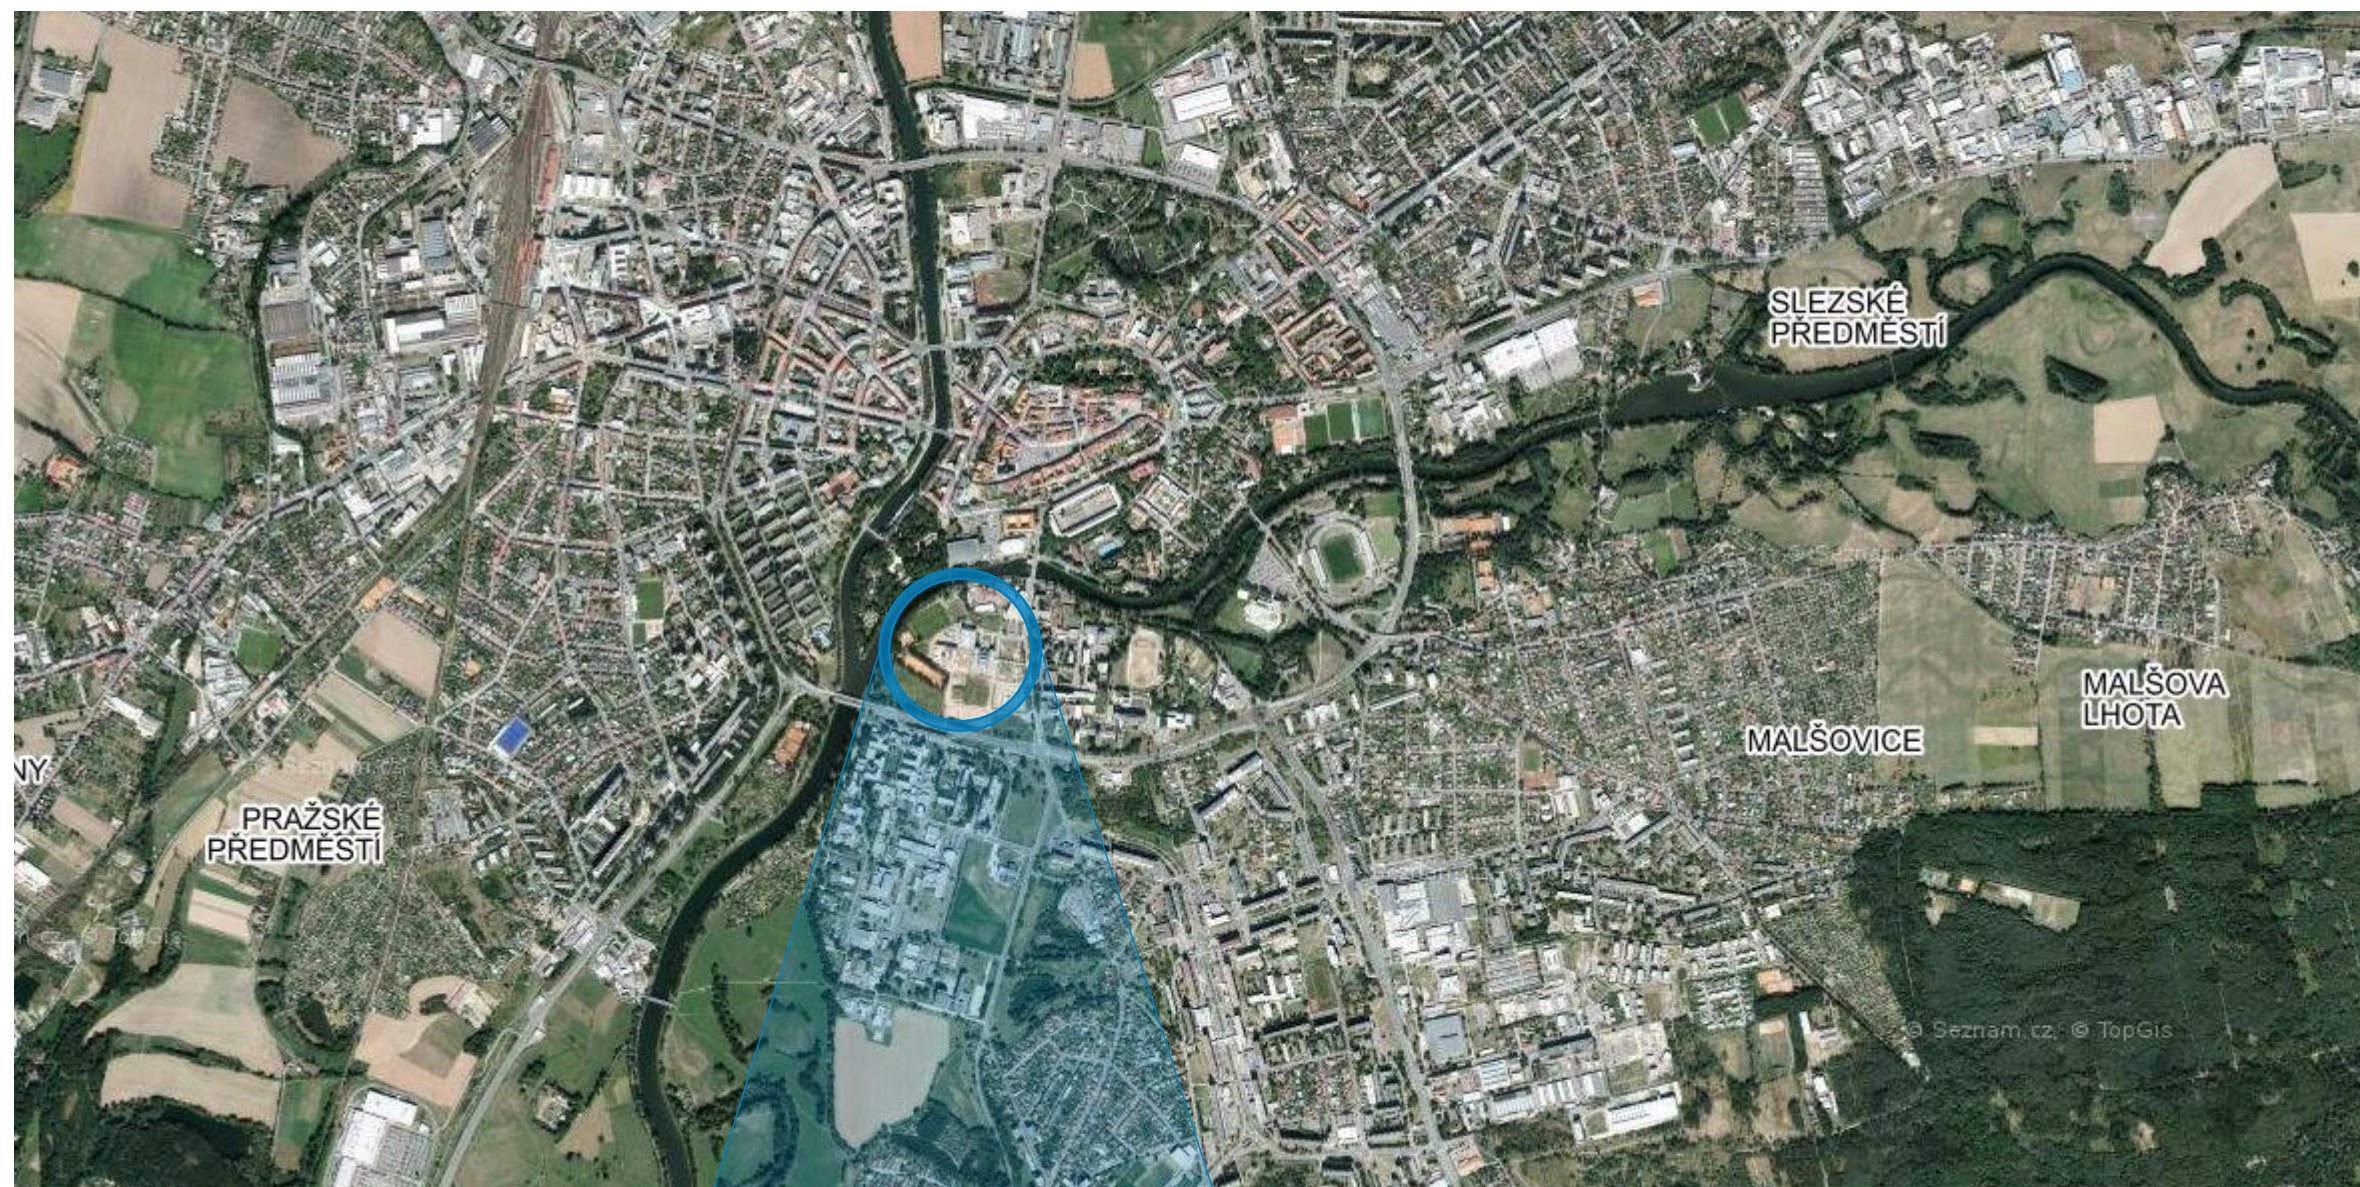

FAKULTA INFORMATIKY A MANAGEMENTU UNIVERZITA HRADEC KRÁLOVÉ

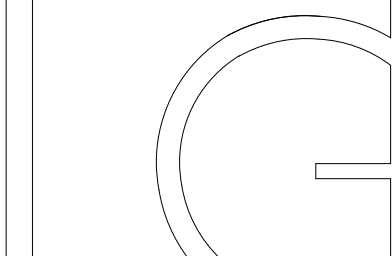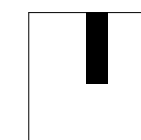

gebas
atelier
architects

Autor projektu : Ing.arch. Miroslav Gebas
Zodpovědný projektant : Ing.arch. Miroslav Gebas
Vedoucí projektant : Ing.arch. Miroslav Gebas
Vypracoval : Ing.arch. Miroslav Gebas
Ing.arch. Ilona Kaplanová
Kraj : Královéhradecký
M.Ú. : Hradec Králové
Investor : Fakulta informatiky a managementu UHK

Akce :

UNIVERZITA HRADEC KRÁLOVÉ
FAKULTA INFORMATIKY A
MANAGEMENTU

NÁVRH INTERIÉRU

Hradec Králové

Formát : 2xA4
Datum : 30.05.2018
Číslo zakázky : G-2017-11-126
Stupeň PD : INT
Měřítko :
Číslo výkresu :

LOKALIZACE ZÁMĚRU

razítko a podpis :

TEXTOVÁ ČÁST

Identifikační údaje

Údaje o stavbě

Název stavby:	PROJEKT INTERIÉRU FAKULTY INFORMATIKY A MANAGEMENTU UNIVERZITY HRADEC KRÁLOVÉ
Místo stavby:	Hradecká 1249/6, Hradec králové
Předmět dokumentace:	DOKUMENTACE PRO PROVEDENÍ INTERIÉRU

Údaje o žadateli

Název:	FAKULTY INFORMATIKY A MANAGEMENTU UNIVERZITY HRADEC KRÁLOVÉ
Adresa (sídlo):	Hradecká 1249/6, Hradec králové

Údaje o zpracovateli dokumentace

Zpracovatelská firma:	GEBAS atelier architects s.r.o.
Sídlo:	Kaprova 42/14, Praha 1, 110 00
IČO:	28849442
DIČ:	CZ28849442
Telefon/fax:	+420 776 051 858
E-mail:	miroslav.gebas@gebasatelier.cz
Vedoucí projektu:	Ing. arch. Miroslav Gebas
Autor architektonického návrhu:	Ing. arch. Ilona Kaplanová
Datum zpracování:	30. 4. 2018

Vstupní podklady:

Podkladem pro vypracování dokumentace bylo:

- Digitální dokumentace stávajícího stavu objektů (půdorysy)
- Pořízená fotodokumentace stávajícího stavu
- Prohlídka stavby a upřesnění zadání investorem

Cíl a předmět projektu:

Cílem je vypracování projektové dokumentace pro provádění interiéru. Projekt řeší především modernizaci a doplnění vybavení budovy fakulty v prostorách výukových a prostorách využívaných pro samostudium či skupinové práce, tak aby lépe odpovídala současným trendům. Předmětem projektu jsou stavební úpravy, materiálové a barevné návrhy povrchů a výměna či doplnění mobiliáře ve studentských zónách, v posluchárnách, seminárních místnostech a v počítačových učebnách v budově FIM UHK.

Rozsah řešených prostor:

Řešené prostory se nachází v budovách Fakulty informatiky a managementu Univerzity Hradec Králové v lokalitě Hradecká 1249/6 v Hradci Králové.

Jedná se o tyto prostory:

1. Nadzemní podlaží:

- Studentská zóna č. 175

2. Nadzemní podlaží:

- Seminární učebna S25 - 202
- Posluchárna P60 - 203
- Studentská zóna - 204
- Studentská zóna - 229
- Posluchárna P60 - 205
- Studentská zóna - 207
- Studentská zóna - 226
- Počítačová učebna PC20 - 208
- Počítačová učebna PC40 - 215
- Počítačová učebna PC20 - 217

- Počítačová učebna PC20 - 225
- Posluchárna P60 - 227
- Posluchárna P60 - 230
- Seminárni učebna S25 - 231
- Počítačová laboratoř – 246
- Seminárni učebna – 257

3. Nadzemní podlaží:

- Studentská zóna – 342 a, b
- Studentská zóna - 314
- Počítačová učebna PC20 - 316
- Počítačová učebna PC20 – 319
- Počítačová učebna PC20 – 320
- Počítačová učebna PC20 – 321
- Počítačová učebna PC20 – 316
- Počítačová učebna PC20 – 340
- Jazyková učebna JU20 – 364
- Jazyková učebna JU20 – 365
- Jazyková učebna JU20 – 366
- Studentská zóna – 375
- Studentská zóna – 390
- Posluchárna – 150 osob – 392

4. Nadzemní podlaží

- Seminárni učebna S30 – 416
- Studentská zóna – 433 a, b
- Studentská zóna – 505
- Seminárni učebna S30 – 431
- Jazyková učebna JU20 – 454
- Jazyková učebna JU20 – 455
- Psycholog. labor. PL20
- Studentská zóna – 501
- Studentská zóna – 502

Stavební úpravy – povrchy a konstrukce

Předmětem stavebních úprav budou ve většině případů pouze úpravy povrchů – odstranění nášlapné vrstvy podlahy + úprava podkladu a provedení nové výmalby.

V prostorách studentské zóny č. 175 budou demontována stávající zasklení atrií a následně osazena nová zastřešení atrií včetně zasklení výdechů vzduchotechniky dle

specifikace v této dokumentaci. Nová konstrukce bude vyrobena z hliníkových profilů v kombinaci s bezpečnostním čirým sklem. Konkrétní řešení bude zhotoveno realizační firmou na základě výrobní dokumentace.

Ve studentských zůstane stávající keramická dlažba, u které bude poklepem zjištěna soudržnost a stabilita dlažby. Volné dlaždičky budou znovu připevněny, případně prostor po vypadlé dlaždici bude vyspraven opravnou hmotou. Stávající dlažba bude očištěna a následně řádně odmaštěna. Poté bude provedena penetrace, která se nechá zaschnout dle pokynů výrobce.

Nerovnosti podkladu srovnáme srovnávací podlahovou hmotou. Následně bude nanášena samonivelační stěrka v tenké nezbytně nutné tloušťce předepsané výrobcem. Po vyschnutí nivelační stěrky (doba vysychání dle požadavků výrobce) bude položena finální nášlapná vrstva – koberec.

Ve výukových místnostech budou odstraněny stávající nášlapné vrstvy podlah. Povrch podkladních vrstev bude dle přebroušení, vyspraven, napenetrován a vystěrkován podlahovou stěrkou dle standardně požadovaného užitného zatížení. Na tuto stěrku bude položena nášlapná vrstva podlahy (koberec / vinyl dle specifikace). Výška nové podlahy bude odpovídat výšce původní podlahy. Podél stěn bude proveden sokl z nášlapné vrstvy (koberec / vinyl) ve výšce 6 cm.

Stávající nátěry na stěnách budou odstraněny (oškrabány). Veškeré stěny budou před provedením finální povrchové úpravy dle potřeby vyspraveny a následně přeštukovány v celé ploše, aby byla zajištěna soudržnost a jednotnost finálního povrchu. Následně budou stěny opatřeny penetrací. Finální povrchové úpravy stěn budou provedeny dle specifikace v této dokumentaci.

V prostorách studentské zóny č. 175 budou osazeny na specifikovaných částech stěn SDK předstěny tak, aby nebyly znehodnoceny stávající obklady z cihelných pásků. Na předstěny bude aplikována penetrace + natažení betonovou stěrkou dle specifikace.

Návrh mobiliáře

Hlavním důvodem modernizace je vytvořit studentům příjemné prostředí pro studium, samostudium či kolektivní práci na projektech. Proto se projekt především zaměřuje na studentské zóny a výukové učebny.

Především ve studentských zónách bude nahrazen či doplněn mobiliář dle specifikace. Jedná se především o výměnu a doplnění sedacího nábytku, který je tvořen židlemi, sofa a je doplněn o sedací pytle s logem fakulty. Jelikož dominantní prvek stávajícího interiéru tvoří obklad z cihelných pásků, proto je navržený nábytek laděn do neutrálních barev (šedá, béžová, tmavě hnědá), tak aby vkusně ladil se stávajícím interiérem. Dále

jsou navrženy pracovní plochy v podobě menších stolečků v dekoru dřeva. Prostory jsou doplněny o liniové truhlíky, které budou osazeny vhodnými rostlinami tak, aby zpříjemnily interiér. Stávající nábytek, který není poničený, bude umístěn do vybraných studentských zón či na do komunikačních prostorů.


V prostorách studentských zón budou stávající rastrové podhledy doplněny o svěšené akustické podhledy ve tvaru kruhů, které budou plnit nejen akustickou, ale také estetickou funkci.

V interiéru v prostorách studentských zón jsou dále navržena moderní svítidla, tak aby doplnila stávající osvětlení a ozvláštnila interiér.

Nedílnou součástí návrhu je umístění symbolů fakulty v prostorách studentských zón v různých barevných a materiálových provedeních dle specifikace, která je součástí tohoto projektu.

A handwritten signature in blue ink, consisting of a large, sweeping 'G' followed by a horizontal line and a vertical stroke.

V Hradci Králové 30.4 2018
Vedoucí projektu: Ing. arch. Miroslav Gebas
Vypracovala: Ing. arch. Ilona Kaplanová

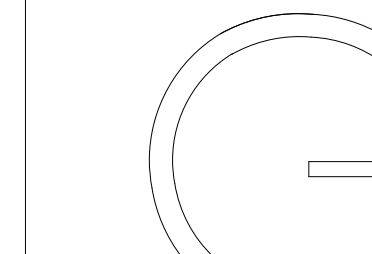

gebas
atelier
architects

Autor projektu : Ing.arch. Miroslav Gebas
Zodpovědný projektant : Ing.arch. Miroslav Gebas
Vedoucí projektant : Ing.arch. Miroslav Gebas
Vypracoval : Ing.arch. Miroslav Gebas
Ing.arch. Ilona Kaplanová
Kraj : Královéhradecký
M.Ú. : Hradec Králové
Investor :
Fakulta informatiky a managementu UHK

Akce :

UNIVERZITA HRADEC KRÁLOVÉ
FAKULTA INFORMATIKY A
MANAGEMENTU


NÁVRH INTERIÉRU

Hradec Králové

Formát : 2xA4
Datum : 30.05.2018
Číslo zakázky : G-2017-11-126
Stupeň PD : INT
Měřítko : 1:250
Číslo výkresu :

1.NP - ŘEŠENÉ PROSTORY


razítko a podpis :

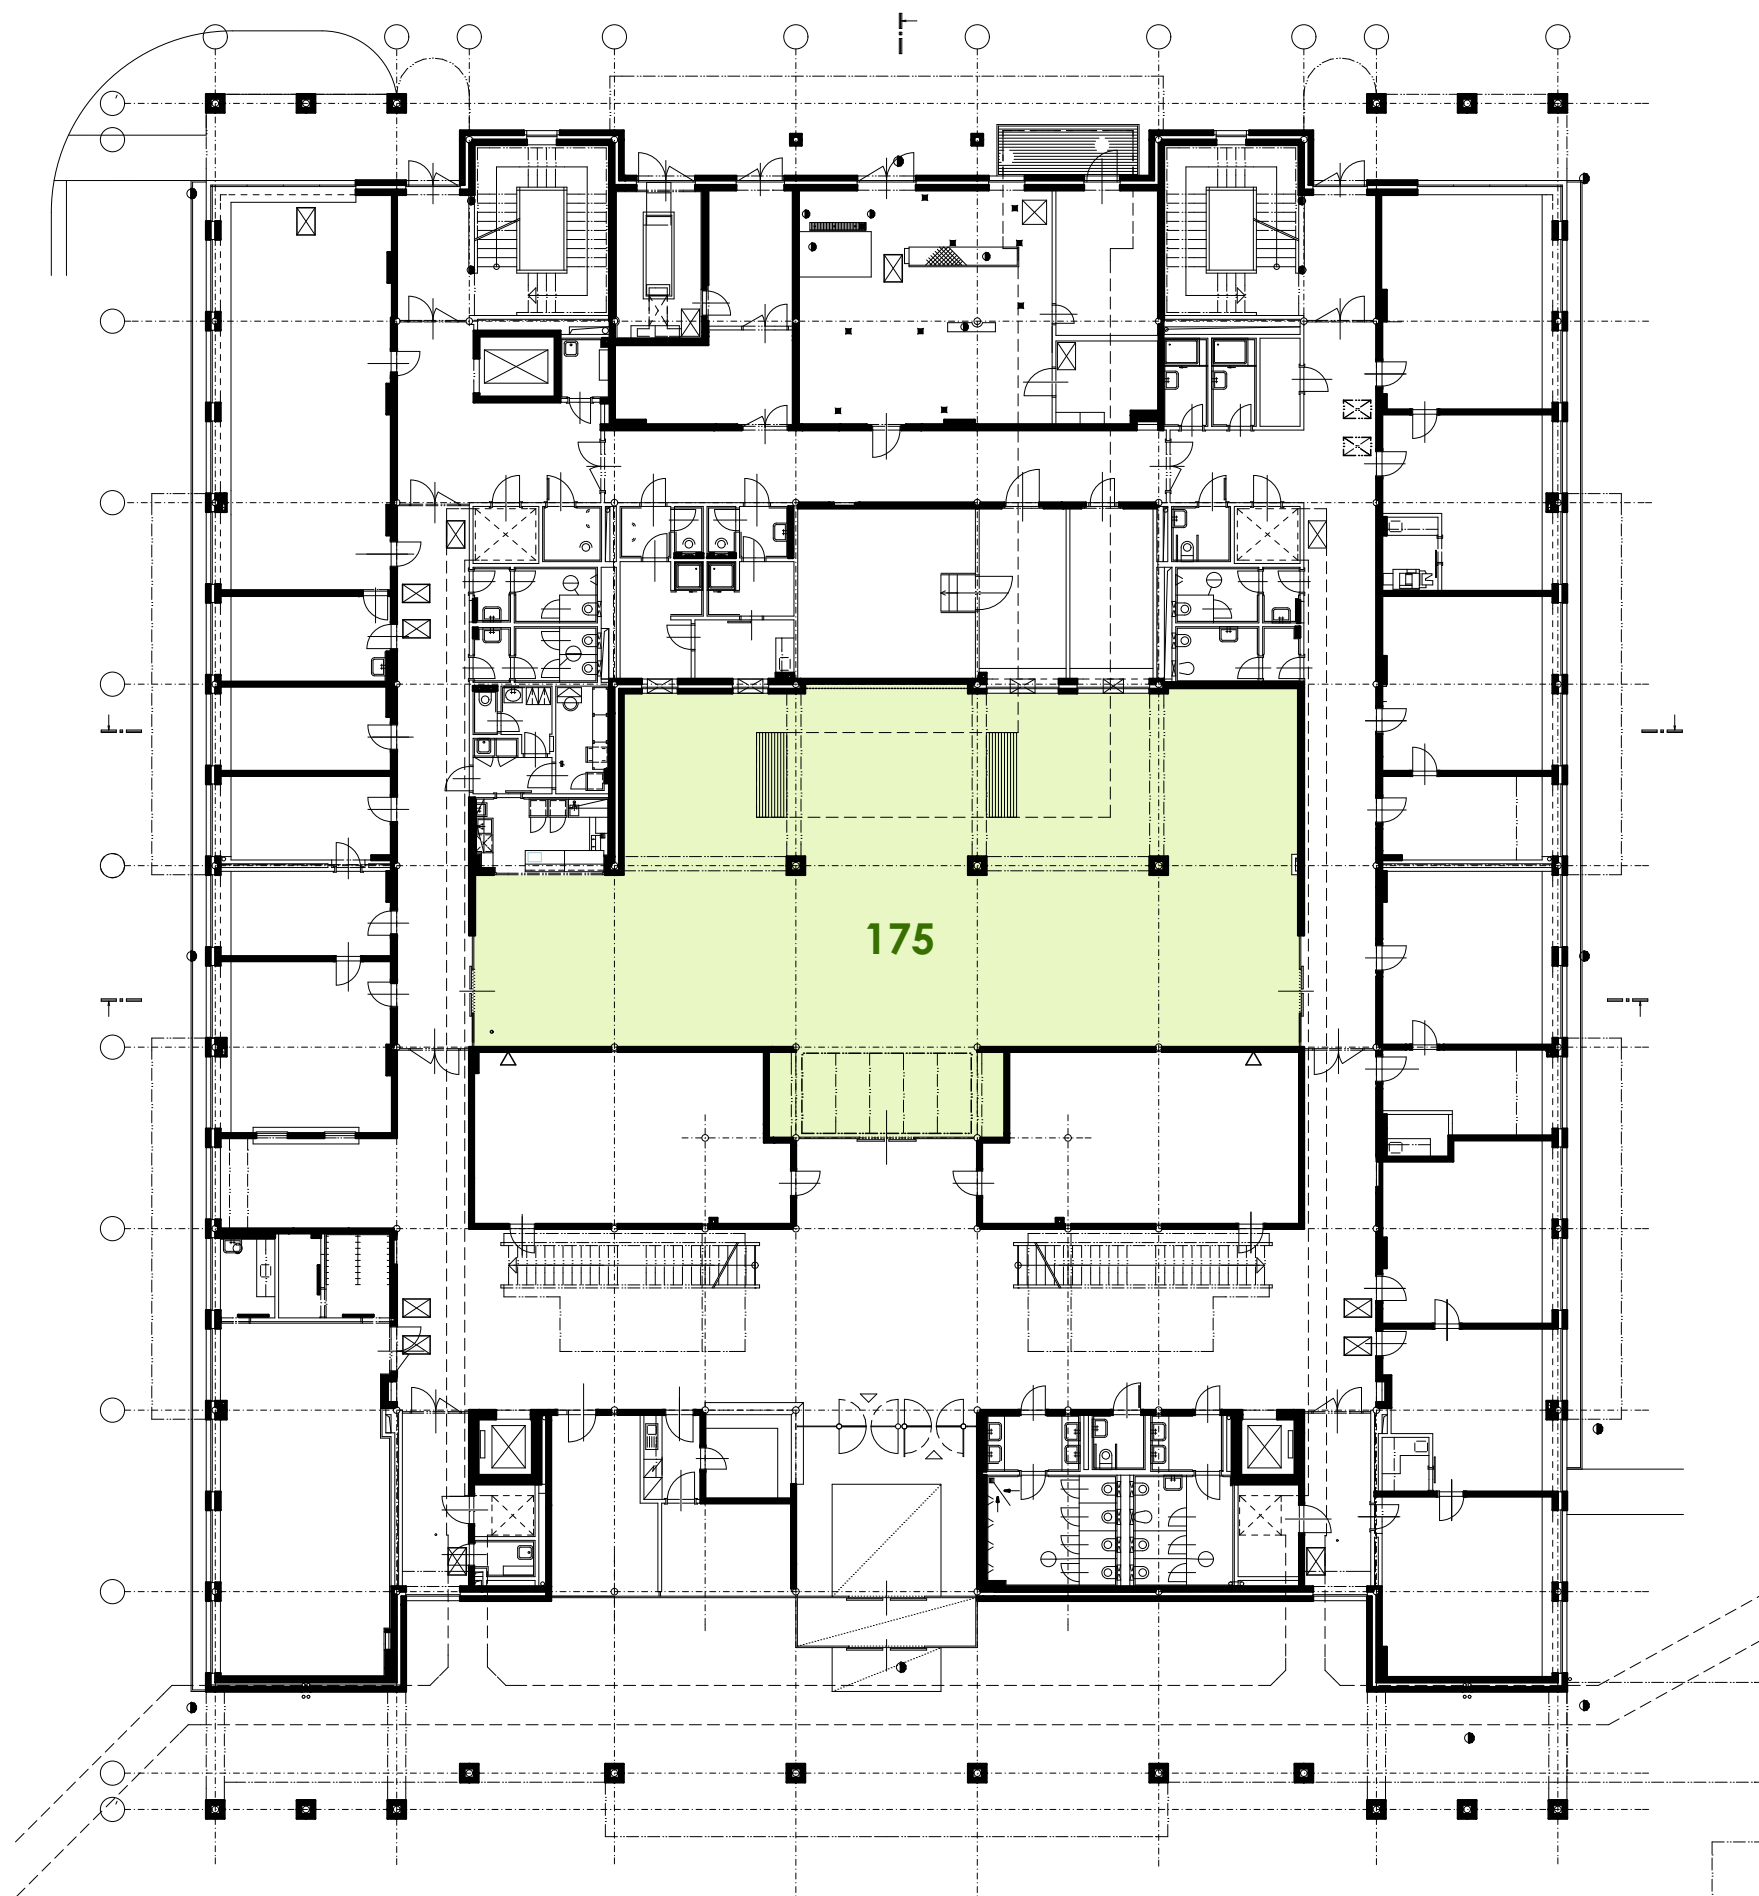


LEGENDA:



PROSTORY PRO SAMOSTUDIUM
A SKUPINOVÉ PRÁCE

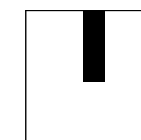

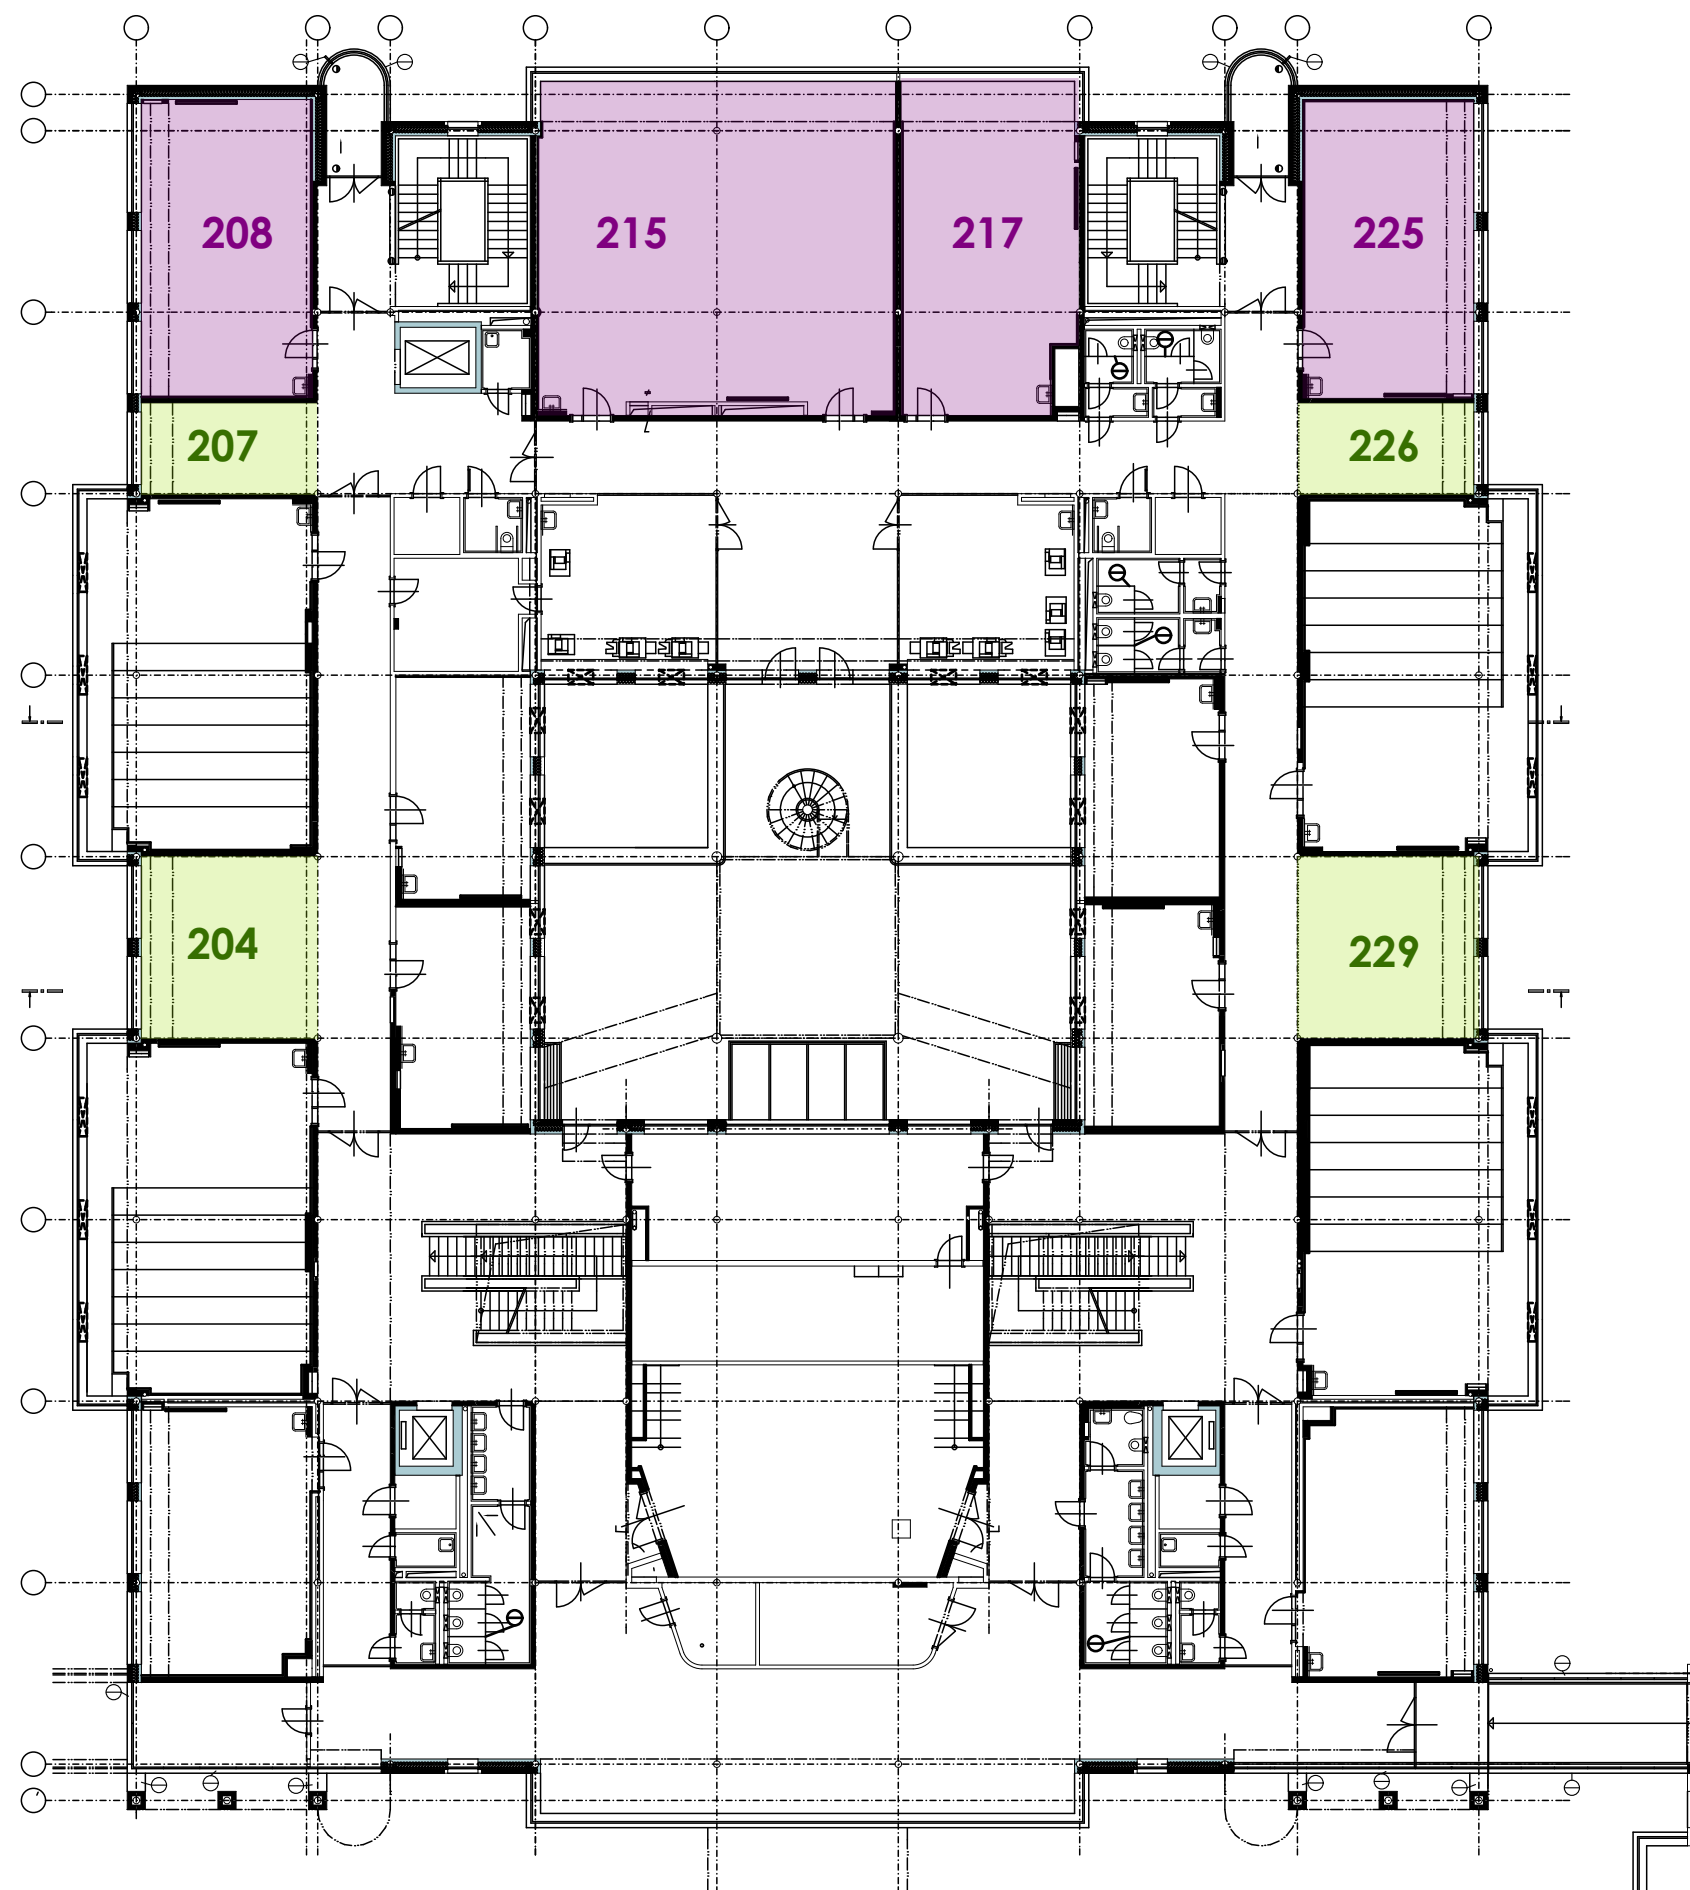


LEGENDA:



PROSTORY PRO SAMOSTUDIUM
A SKUPINOVÉ PRÁCE

POČÍTAČOVÉ UČEBNY

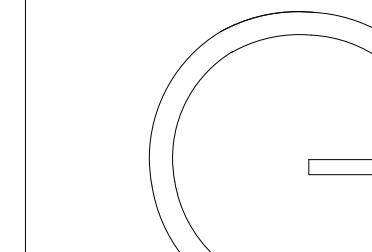

gebas
atelier
architects

Autor projektu : Ing.arch. Miroslav Gebas

Zodpovědný projektant : Ing.arch. Miroslav Gebas

Vedoucí projektant : Ing.arch. Miroslav Gebas

Vypracoval : Ing.arch. Miroslav Gebas
Ing.arch. Ilona Kaplanová

Kraj : Královéhradecký

M.Ú. : Hradec Králové

Investor : Fakulta informatiky a managementu UHK

Akce :

UNIVERZITA HRADEC KRÁLOVÉ
FAKULTA INFORMATIKY A
MANAGEMENTU

NÁVRH INTERIÉRU

Hradec Králové

Formát : 2xA4

Datum : 30.05.2018

Číslo zakázky : G-2017-11-126


Stupeň PD : INT


Měřítko : 1:250

Číslo výkresu :

2.NP - ŘEŠENÉ PROSTORY

razítko a podpis :

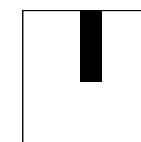


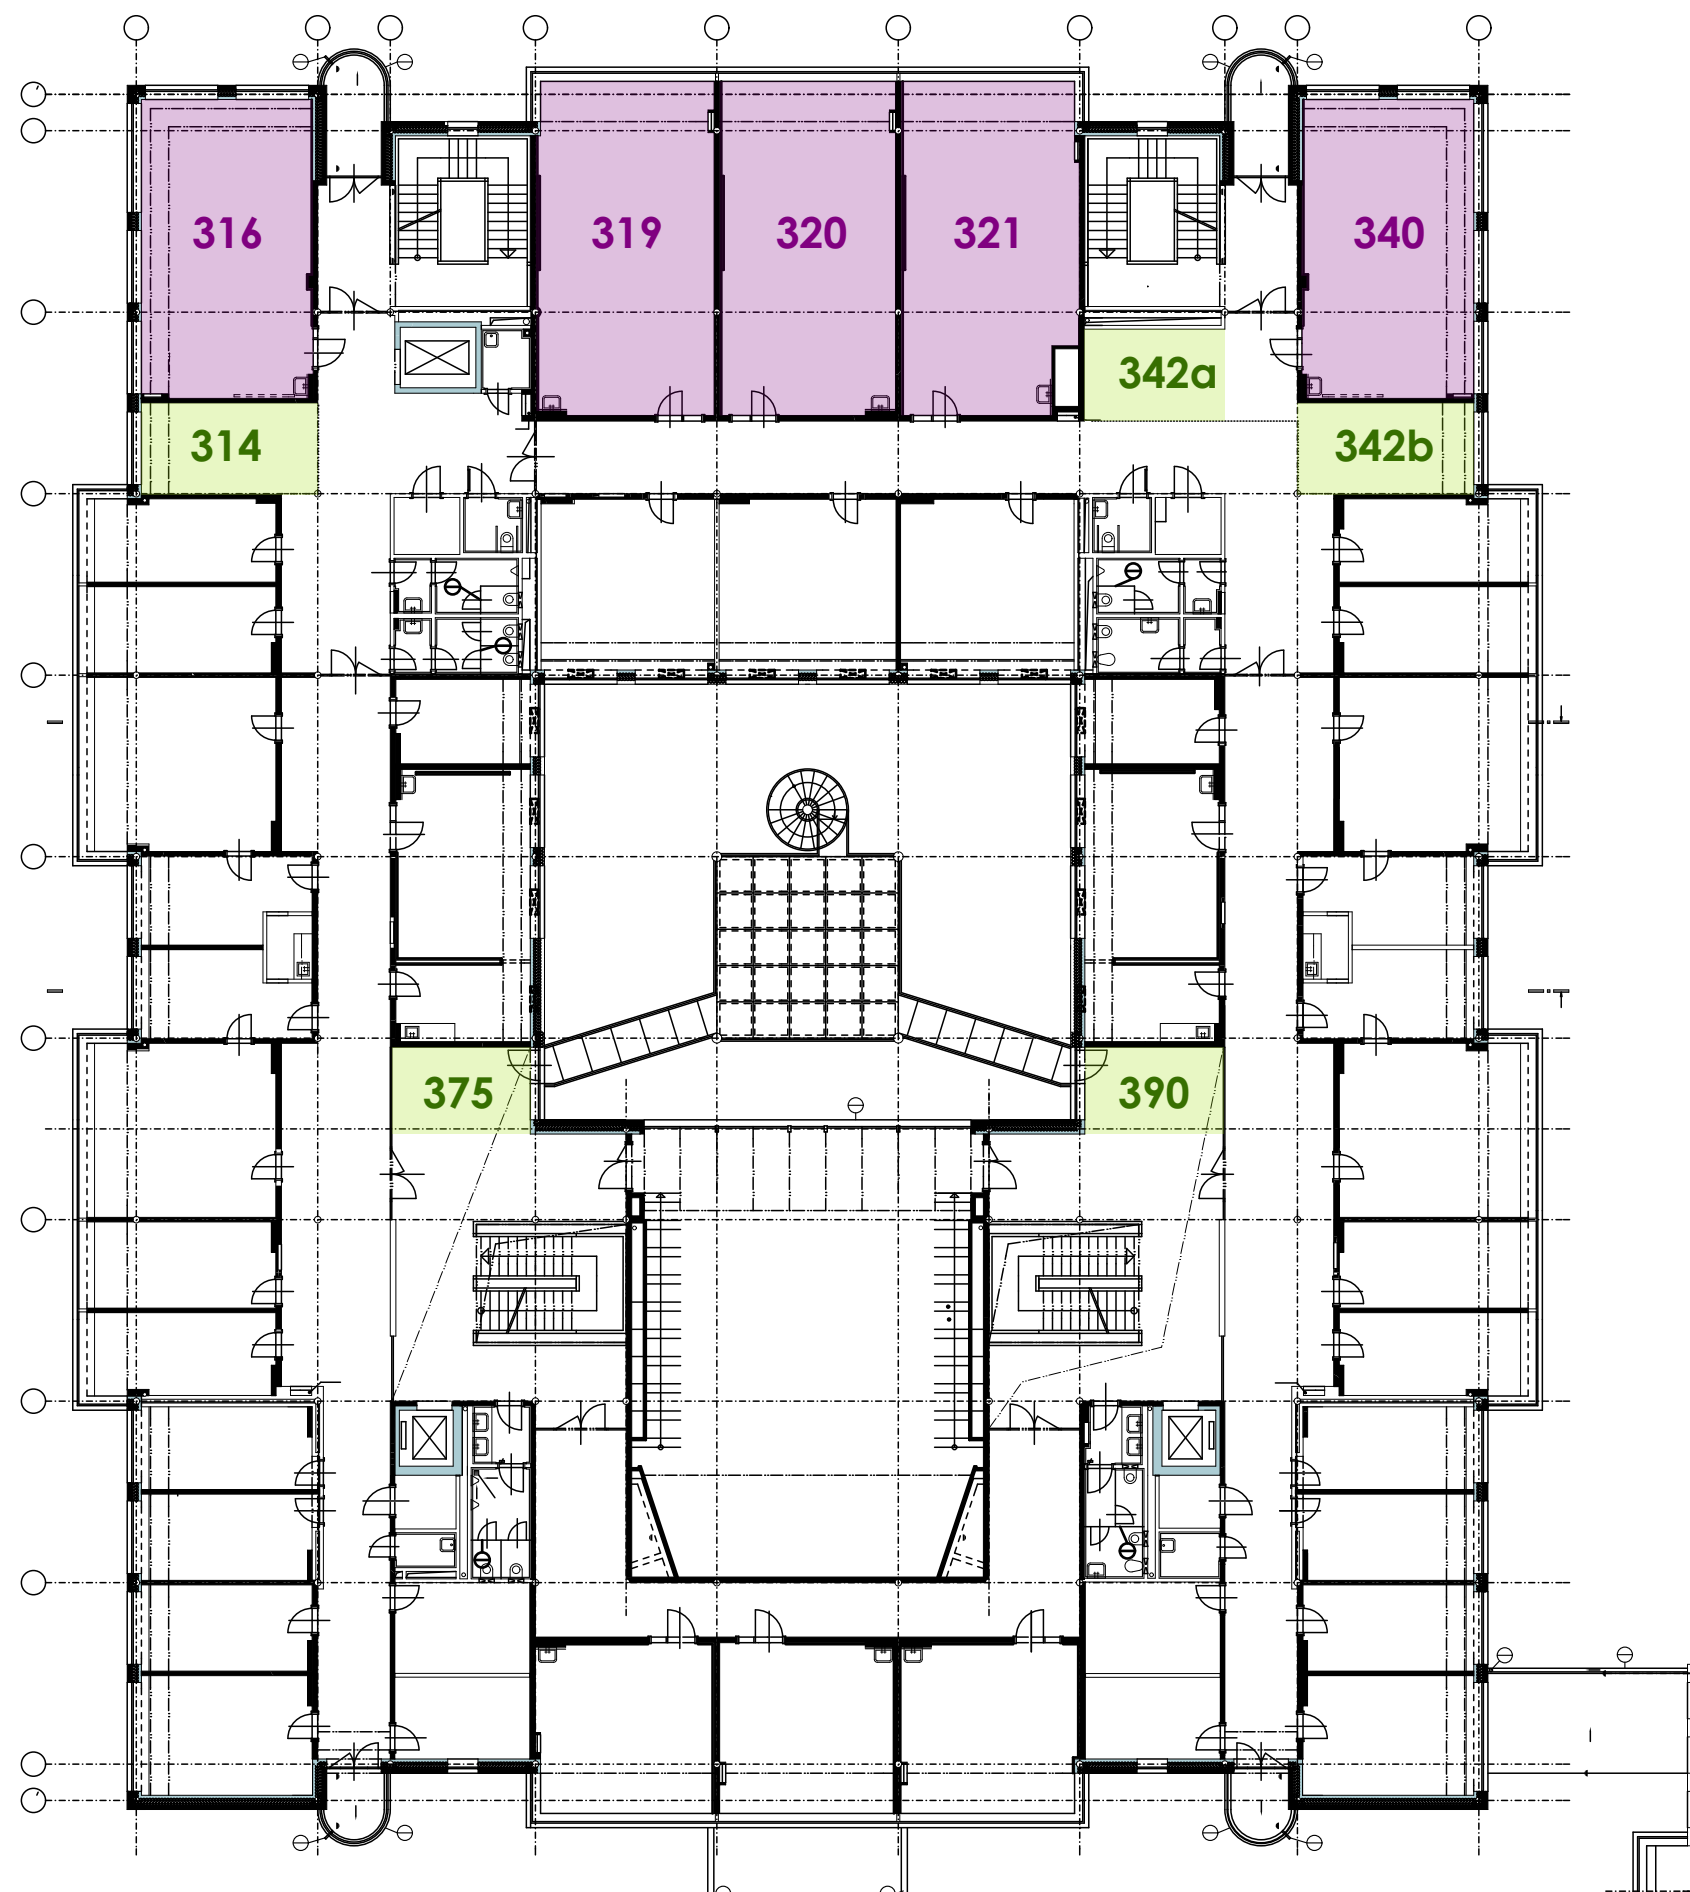


LEGENDA:



PROSTORY PRO SAMOSTUDIUM
A SKUPINOVÉ PRÁCE

POČÍTAČOVÉ UČEBNY

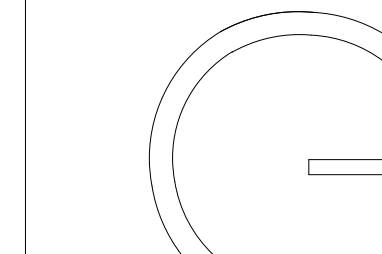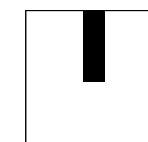

gebas
atelier
architects

Autor projektu :
Ing.arch. Miroslav Gebas

Zodpovědný projektant :
Ing.arch. Miroslav Gebas

Vedoucí projektant :
Ing.arch. Miroslav Gebas

Vypracoval :
Ing.arch. Miroslav Gebas
Ing.arch. Ilona Kaplanová

Kraj :
Královéhradecký

M.Ú. :
Hradec Králové

Investor :
Fakulta informatiky a managementu UHK

Akce :

UNIVERZITA HRADEC KRÁLOVÉ
FAKULTA INFORMATIKY A
MANAGEMENTU

NÁVRH INTERIÉRU

Hradec Králové

Formát :
2xA4

Datum :
30.05.2018

Číslo zakázky :
G-2017-11-126


Stupeň PD :
INT

Měřítko :
1:250

Číslo výkresu :

3.NP - ŘEŠENÉ PROSTORY

razítko a podpis :

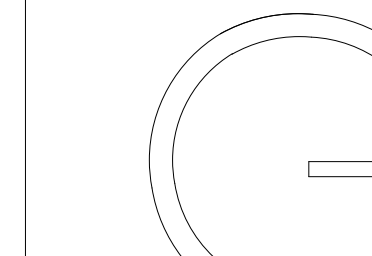

gebas
atelier
architects

Autor projektu : Ing.arch. Miroslav Gebas
Zodpovědný projektant : Ing.arch. Miroslav Gebas
Vedoucí projektant : Ing.arch. Miroslav Gebas
Vypracoval : Ing.arch. Miroslav Gebas
Ing.arch. Ilona Kaplanová
Kraj : Královéhradecký
M.Ú. : Hradec Králové
Investor : Fakulta informatiky a managementu UHK

Akce :

UNIVERZITA HRADEC KRÁLOVÉ
FAKULTA INFORMATIKY A
MANAGEMENTU


NÁVRH INTERIÉRU

Hradec Králové


Formát : 2xA4
Datum : 30.05.2018
Číslo zakázky : G-2017-11-126
Stupeň PD : INT
Měřítko : 1:250
Číslo výkresu :

4.NP - ŘEŠENÉ PROSTORY

razítko a podpis :

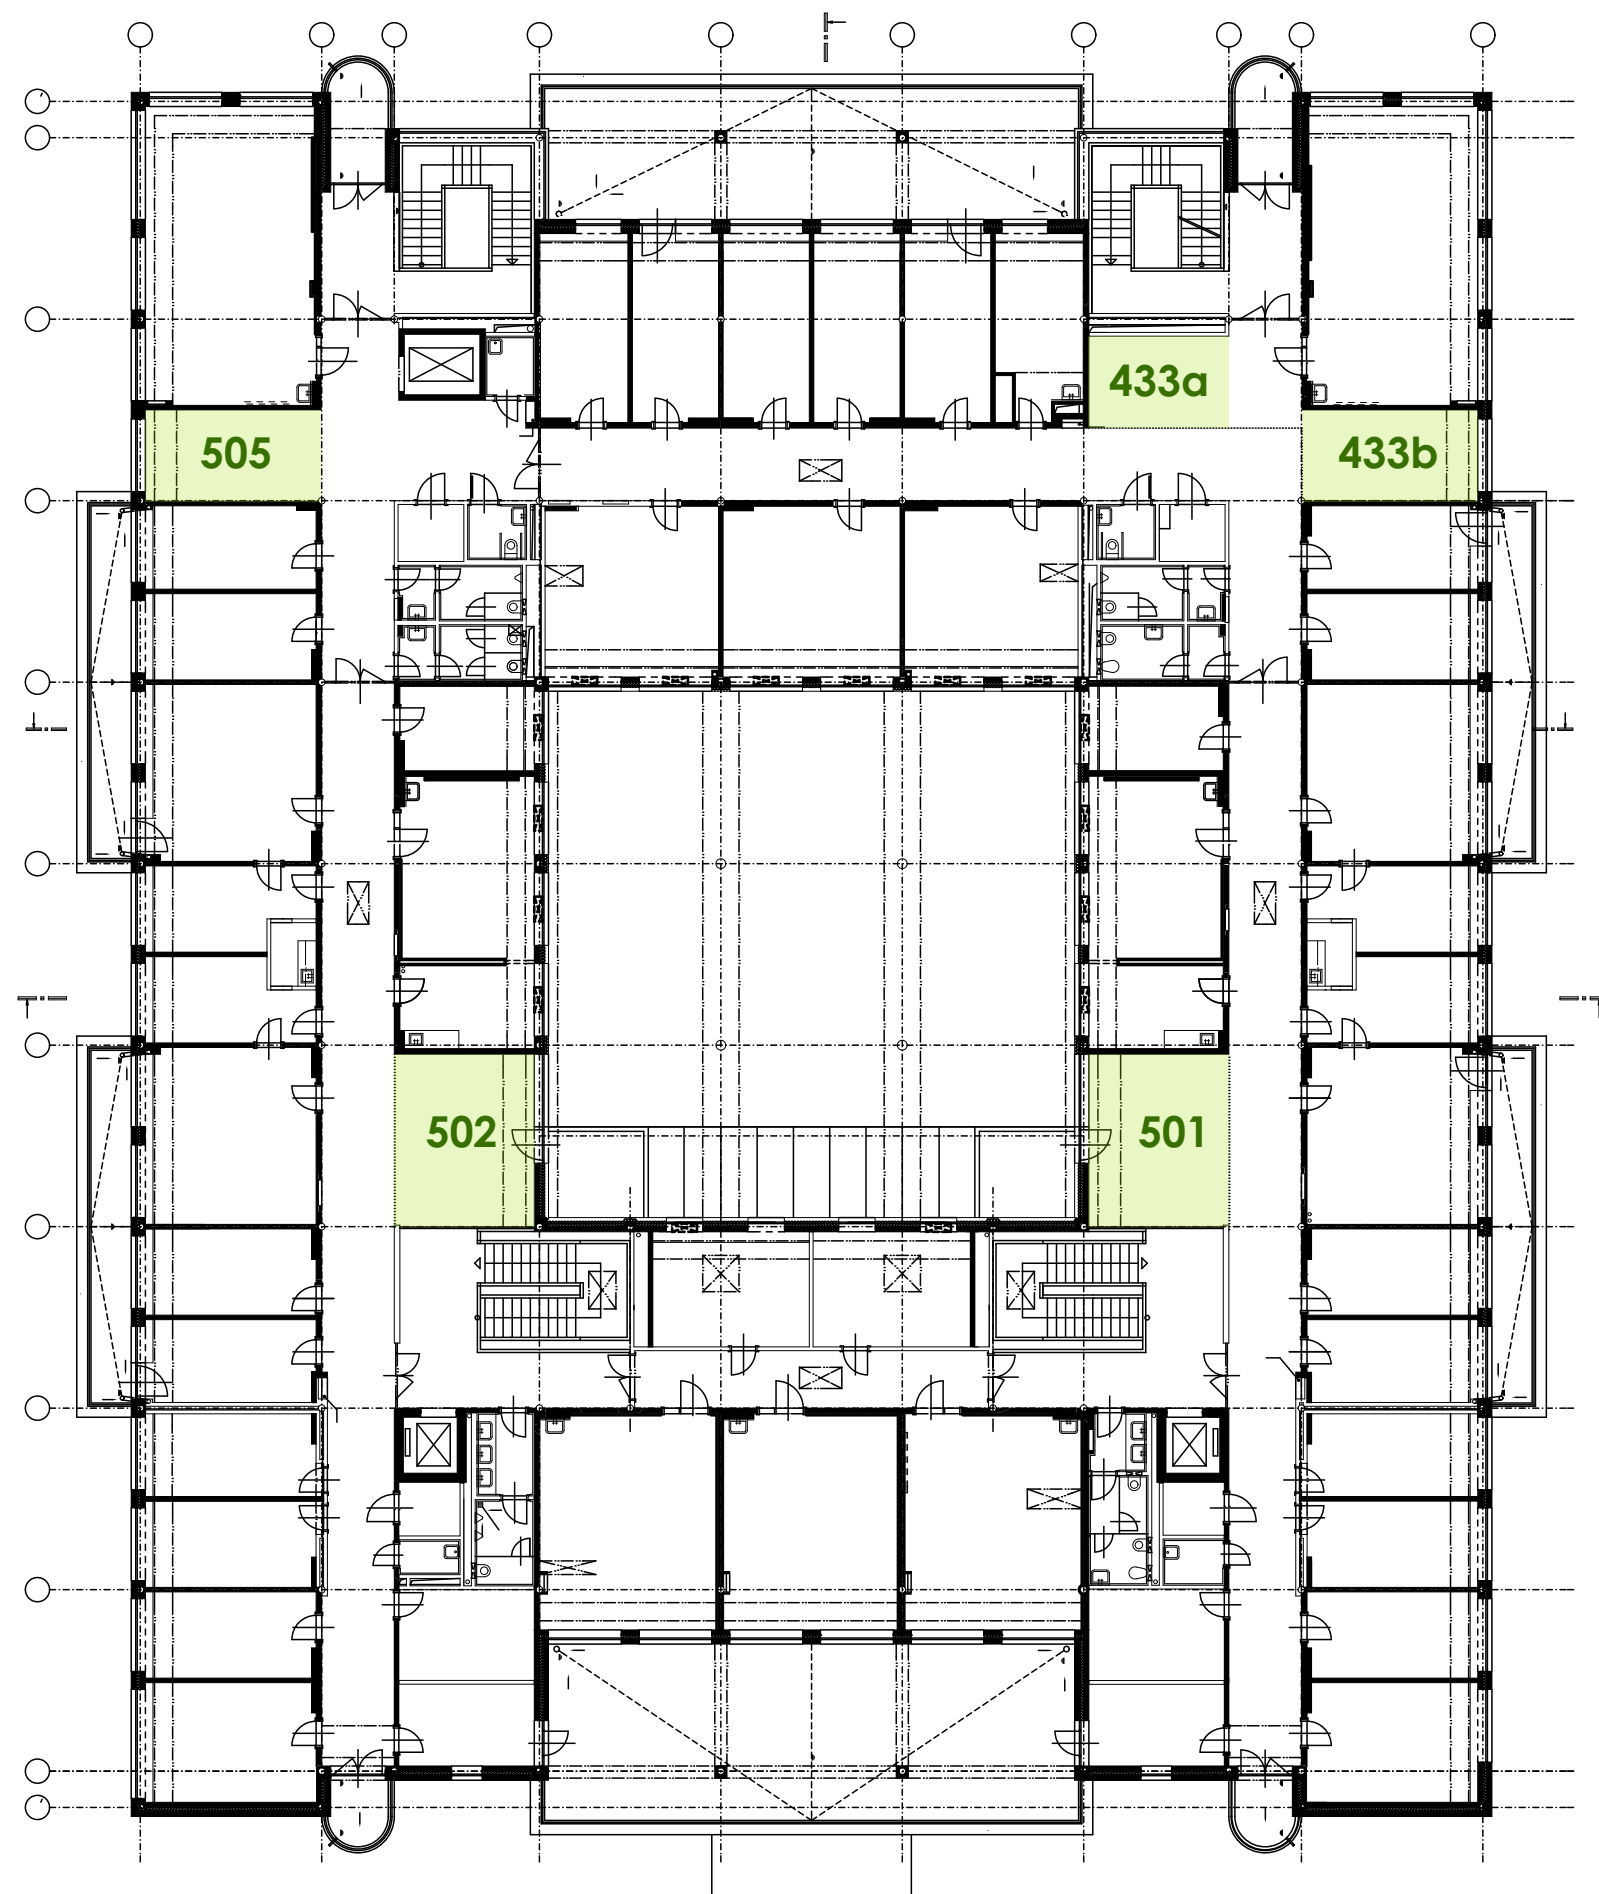


LEGENDA:

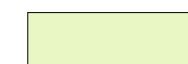


PROSTORY PRO SAMOSTUDIUM
A SKUPINOVÉ PRÁCE



POČÍTAČOVÉ UČEBNY

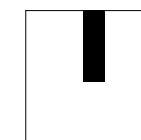

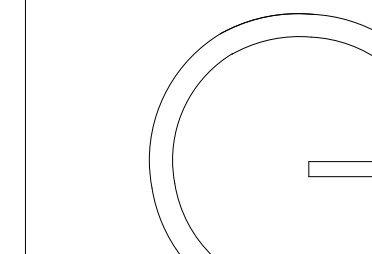

gebas
atelier
architects

Autor projektu : Ing.arch. Miroslav Gebas
Zodpovědný projektant : Ing.arch. Miroslav Gebas
Vedoucí projektant : Ing.arch. Miroslav Gebas
Vypracoval : Ing.arch. Miroslav Gebas
Ing.arch. Ilona Kaplanová
Kraj : Královéhradecký
M.Ú. : Hradec Králové
Investor : Fakulta informatiky a managementu UHK

Akce :


UNIVERZITA HRADEC KRÁLOVÉ
FAKULTA INFORMATIKY A
MANAGEMENTU

NÁVRH INTERIÉRU

Hradec Králové

Formát : 2xA4
Datum : 30.05.2018
Číslo zakázky : G-2017-11-126
Stupeň PD : INT
Měřítko : 1:50
Číslo výkresu : MO.2
MOBILIÁŘ - 204

razítko a podpis :

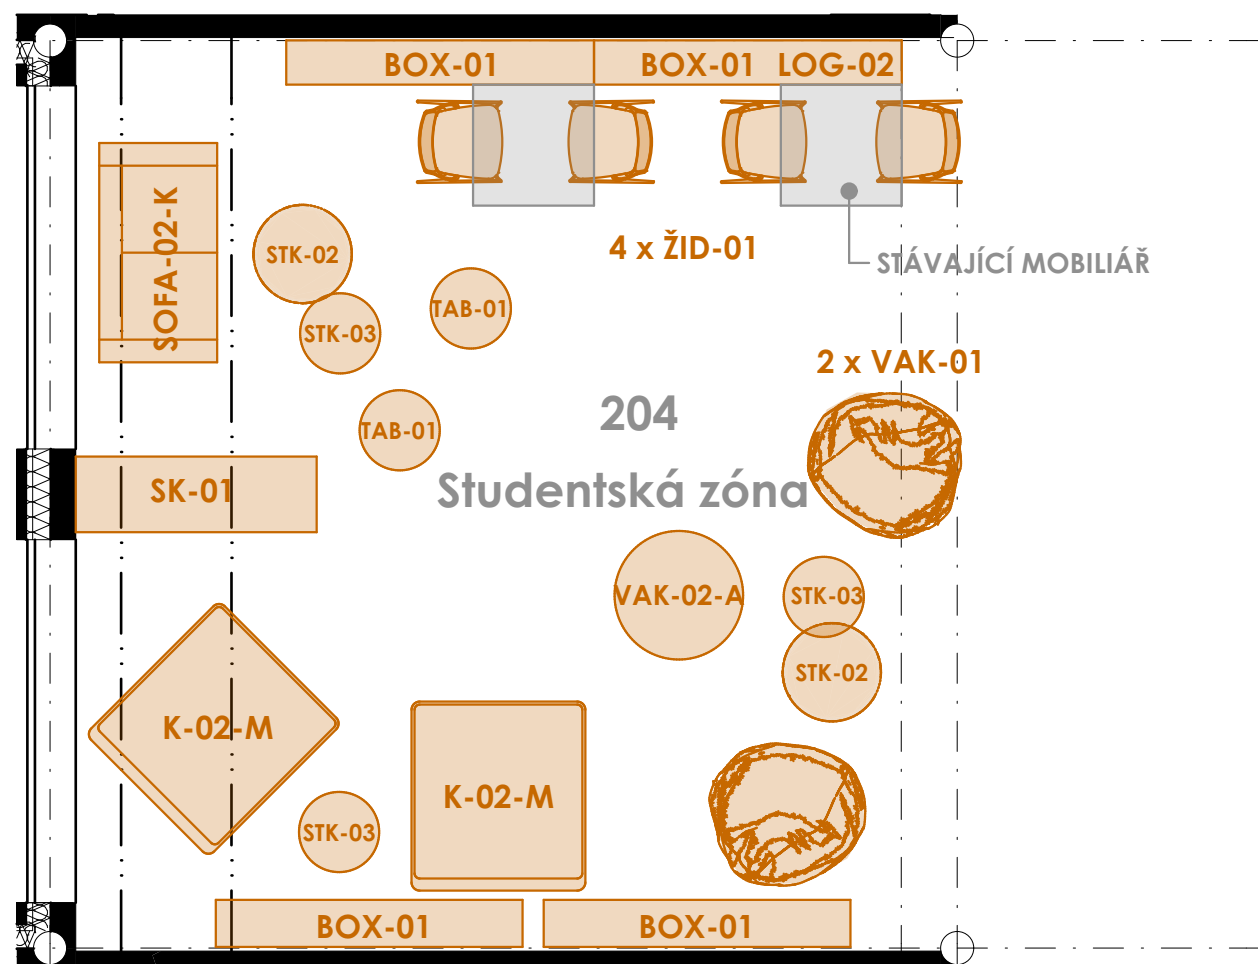

LEGENDA:

ŽID-01- ŽIDLE

SOFA-02- SOFA - DVOUMÍSTNÉ

K-02 - KŘESLO

VAK-01 - SEDACÍ PYTEL

VAK-02 - SEDACÍ PYTEL

TAB-01 - TABURET

STK-01 - STK-04 - KONFERENČNÍ STOLKY


LAV-01- LAVICE S KVĚTINÁČEM



BOX-01 - KVĚTINÁČ

LOG-02 - PLASTICKÉ KOVOVÉ LOGO



2. NADZEMNÍ PODLAŽÍ

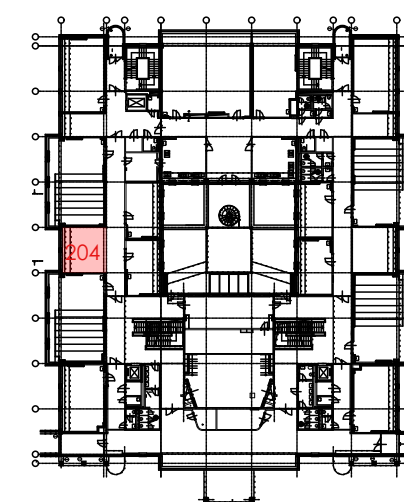

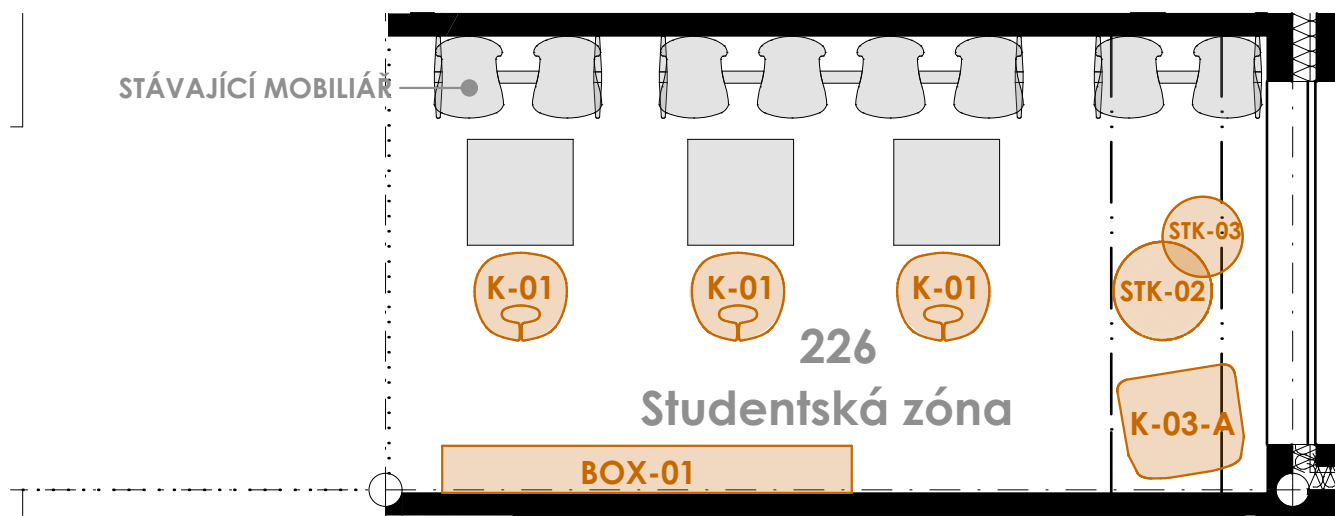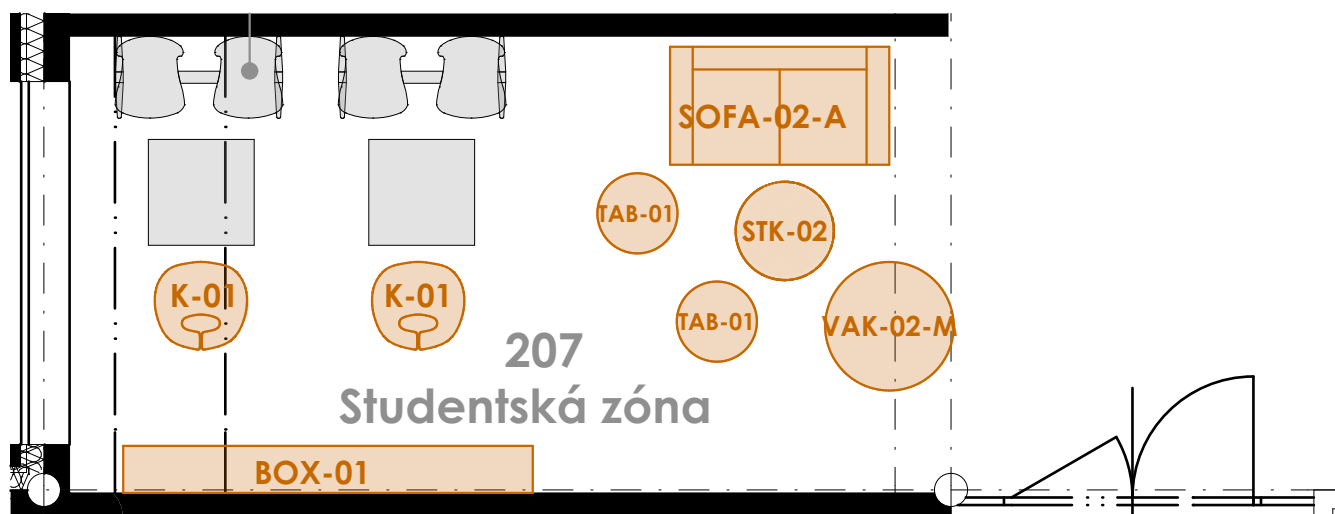

LEGENDA:

SOFA-02- DVOUMÍSTNÉ SOFA

K-01 - KŘESLO

VAK-02 - SEDACÍ PYTEL

TAB-01 - TABURET



STK-02 - KONFERENČNÍ STOLKY

STK-03 - KONFERENČNÍ STOLKY

BOX-01 - KVĚTINÁČ



2. NADZEMNÍ PODLAŽÍ

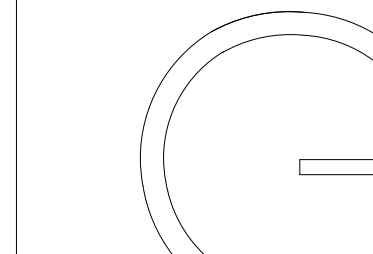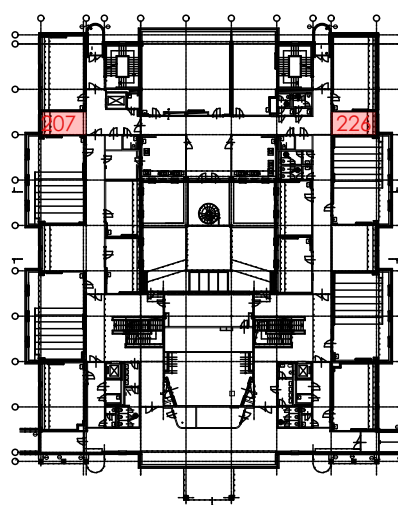

gebas
atelier
architects

Autor projektu :

Ing.arch. Miroslav Gebas

Zodpovědný projektant :

Ing.arch. Miroslav Gebas

Vedoucí projektant :

Ing.arch. Miroslav Gebas

Vypracoval :

Ing.arch. Miroslav Gebas

Ing.arch. Ilona Kaplanová

Kraj :

Královéhradecký

M.Ú. :

Hradec Králové

Investor :

Fakulta informatiky a managementu UHK

Akce :

UNIVERZITA HRADEC KRÁLOVÉ
FAKULTA INFORMATIKY A
MANAGEMENTU

NÁVRH INTERIÉRU

Hradec Králové

Formát :

2xA4

Datum :

30.05.2018

Číslo zakázky :

G-2017-11-126

Stupeň PD :

INT

Měřítko :


1:50

Číslo výkresu :

MO.3

MOBILIÁŘ - 207, 226

razítko a podpis :

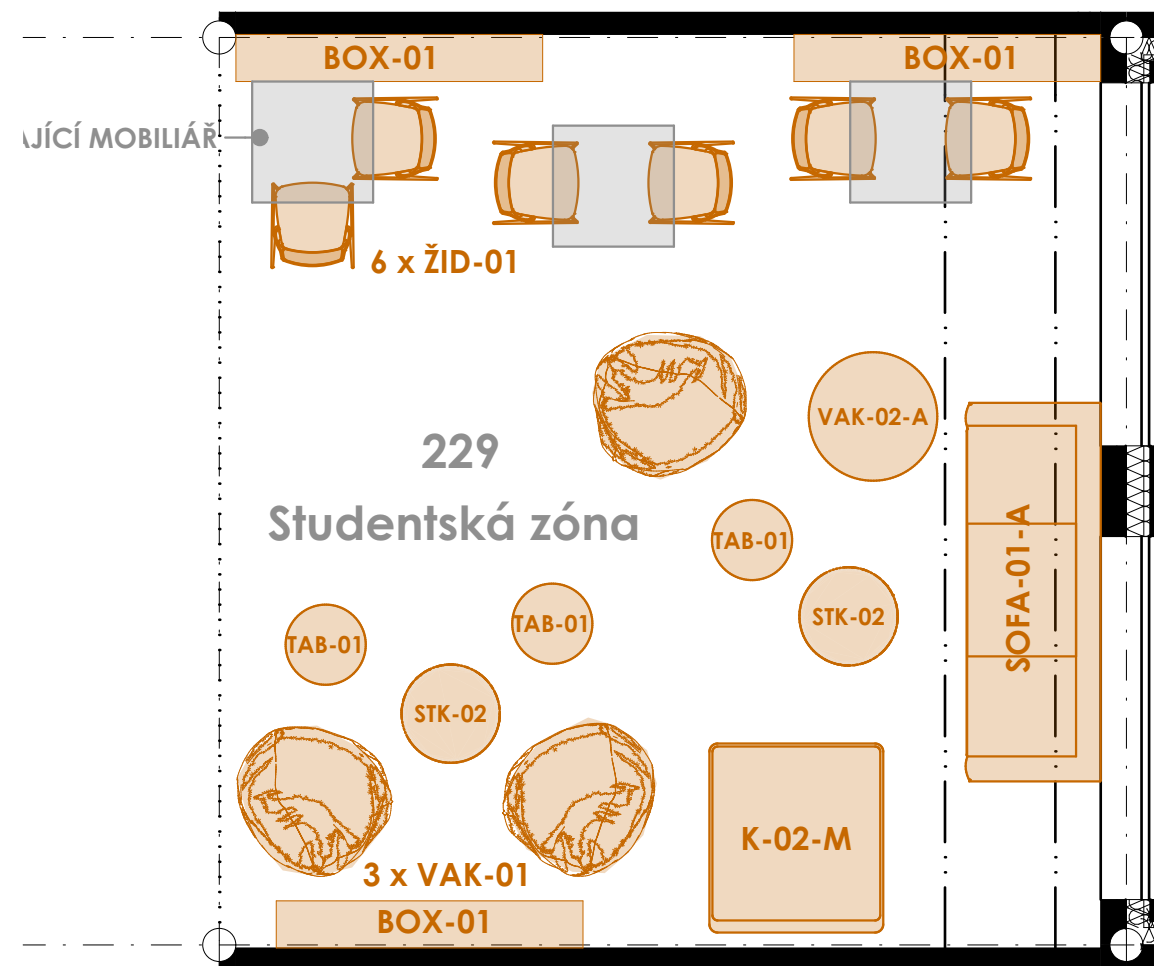

LEGENDA:

ŽID-01- ŽIDLE

SOFA-02- SOFA - DVOUMÍSTNÉ

K-02 - KŘESLO

VAK-01 - SEDACÍ PYTEL

VAK-02 - SEDACÍ PYTEL

TAB-01 - TABURET



STK-01 - STK-04 - KONFERENČNÍ STOLKY

LAV-01- LAVICE S KVĚTINÁČEM

BOX-01 - KVĚTINÁČ



2. NADZEMNÍ PODLAŽÍ

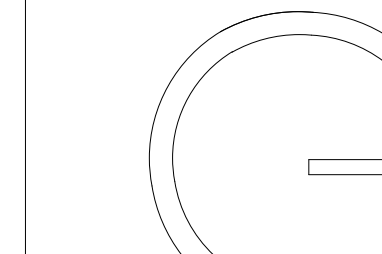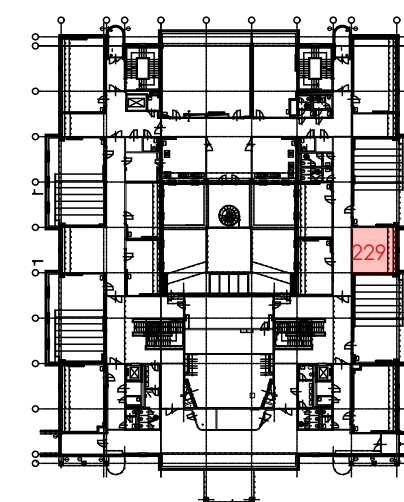

gebas
atelier
architects

Autor projektu : Ing.arch. Miroslav Gebas

Zodpovědný projektant : Ing.arch. Miroslav Gebas

Vedoucí projektant : Ing.arch. Miroslav Gebas

Vypracoval : Ing.arch. Miroslav Gebas

Ing.arch. Ilona Kaplanová

Kraj : Královéhradecký

M.Ú. : Hradec Králové

Investor : Fakulta informatiky a managementu UHK

Akce :

UNIVERZITA HRADEC KRÁLOVÉ
FAKULTA INFORMATIKY A
MANAGEMENTU

NÁVRH INTERIÉRU

Hradec Králové

Formát : 2xA4

Datum : 30.05.2018

Číslo zakázky : G-2017-11-126


Stupeň PD : INT

Měřítko : 1:50

Číslo výkresu : MO.4

MOBILIÁŘ - 229

razítko a podpis :

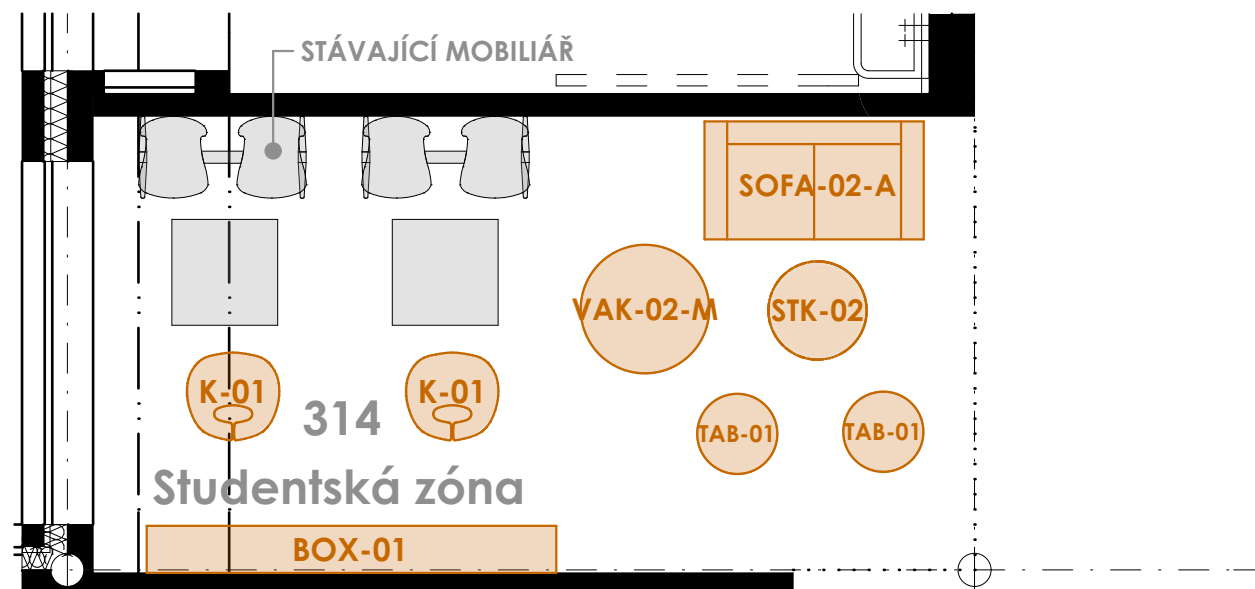

LEGENDA:

SOFA-01 - SOFA - TŘÍMÍSTNÉ

SOFA-02 - SOFA - DVOUMÍSTNÉ

K-01 - KŘESLO

K-03 - KŘESLO RELAXAČNÍ

VAK-01 - SEDACÍ PYTEL




VAK-02 - SEDACÍ PYTEL

TAB-01 - TABURET



STK-02 - KONFERENČNÍ STOLEK

STK-03 - KONFERENČNÍ STOLEK

BOX-01 - KVĚTINÁČ

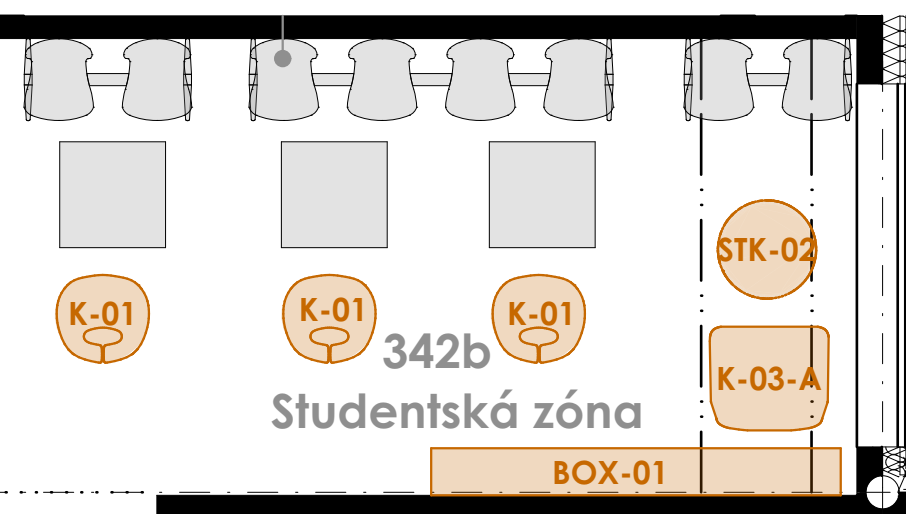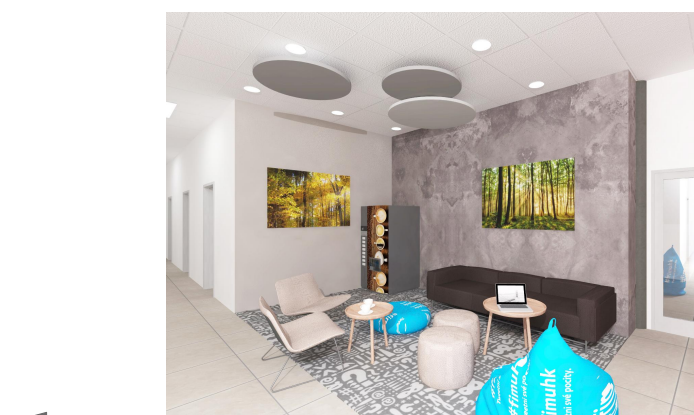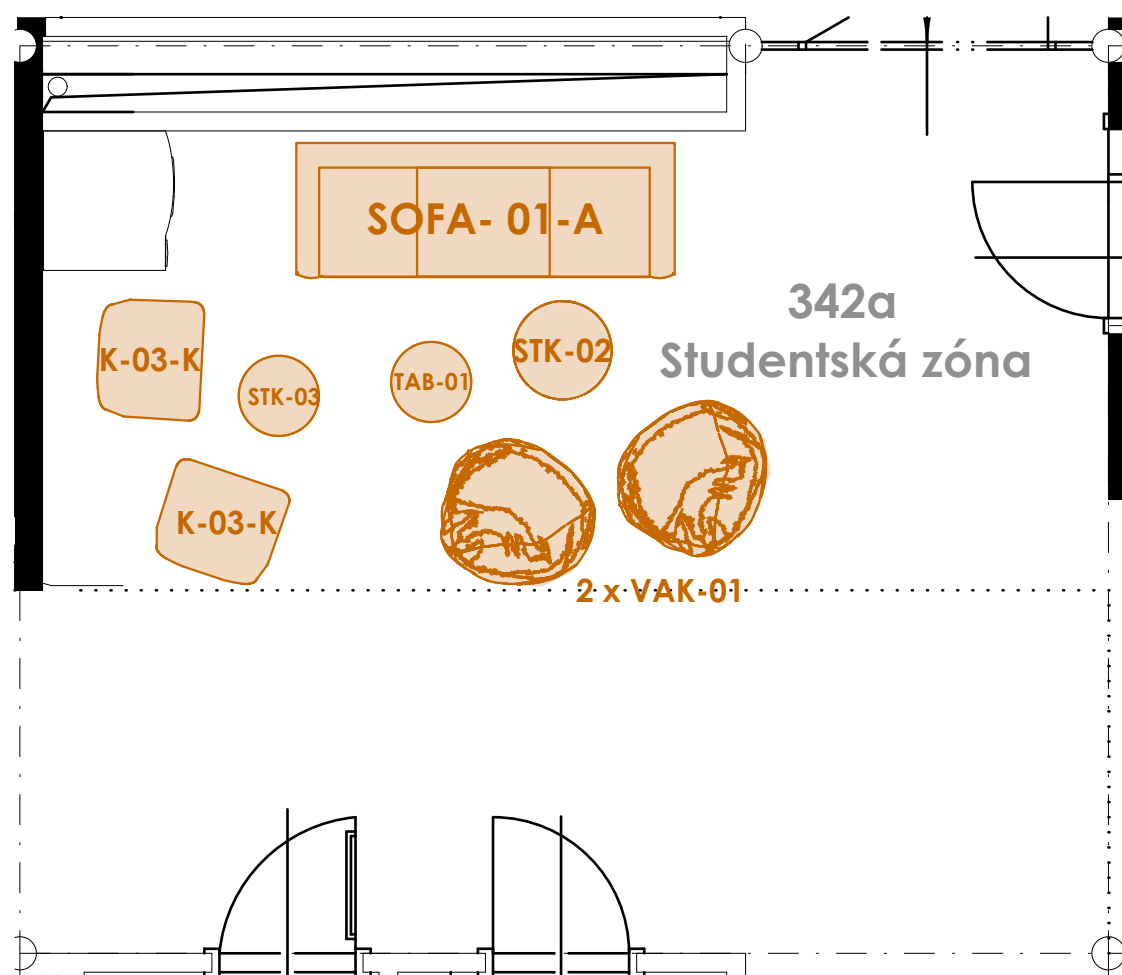

3. NADZEMNÍ PODLAŽÍ

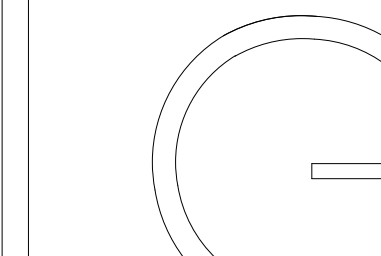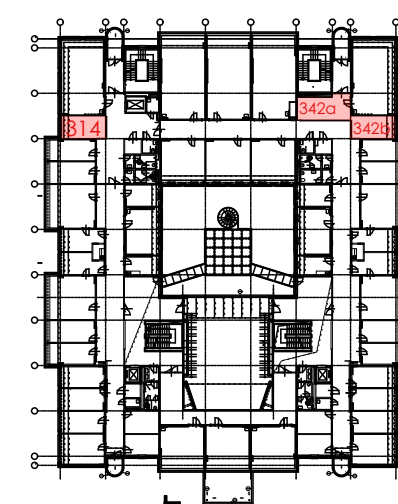

gebas
atelier
architects

Autor projektu : Ing.arch. Miroslav Gebas

Zodpovědný projektant : Ing.arch. Miroslav Gebas

Vedoucí projektant : Ing.arch. Miroslav Gebas

Vypracoval : Ing.arch. Miroslav Gebas

Ing.arch. Ilona Kaplanová

Kraj : Královéhradecký

M.Ú. : Hradec Králové

Investor : Fakulta informatiky a managementu UHK

Akce :

UNIVERZITA HRADEC KRÁLOVÉ
FAKULTA INFORMATIKY A
MANAGEMENTU

NÁVRH INTERIÉRU

Hradec Králové

Formát : 2xA4

Datum : 30.05.2018

Číslo zakázky : G-2017-11-126

Stupeň PD : INT



Měřítko : 1:50

Číslo výkresu : MO.5

MOBILIÁŘ - 314, 342

razítko a podpis :

[Handwritten signature]

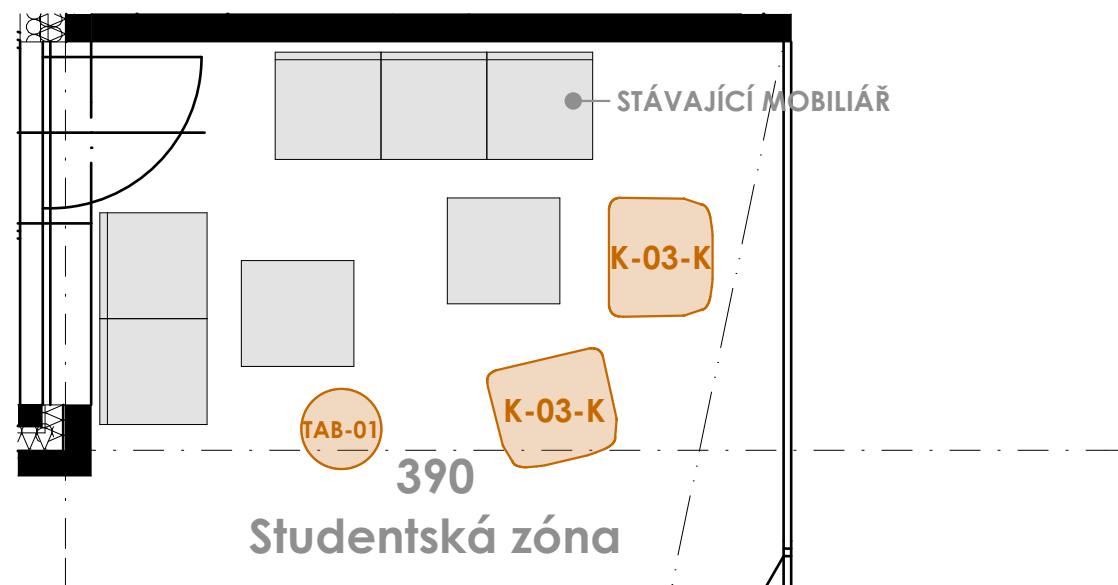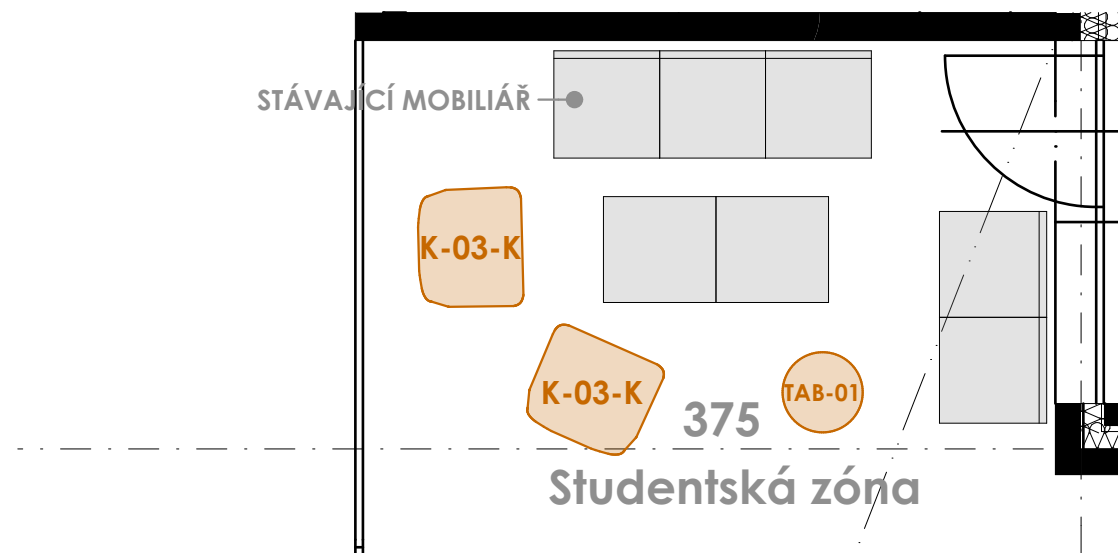



LEGENDA:

K-03 - KŘESLO RELAXAČNÍ

TAB-01 - TABURET



3. NADZEMNÍ PODLAŽÍ

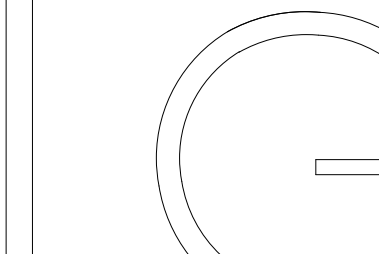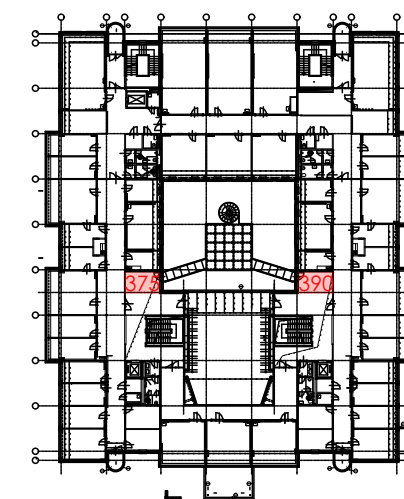

gebas
atelier
architects

Autor projektu :

Ing.arch. Miroslav Gebas

Zodpovědný projektant :

Ing.arch. Miroslav Gebas

Vedoucí projektant :

Ing.arch. Miroslav Gebas

Vypracoval :

Ing.arch. Miroslav Gebas

Ing.arch. Ilona Kaplanová

Kraj :

Královéhradecký

M.Ú. :

Hradec Králové

Investor :

Fakulta informatiky a managementu UHK

Akce :

UNIVERZITA HRADEC KRÁLOVÉ
FAKULTA INFORMATIKY A
MANAGEMENTU

NÁVRH INTERIÉRU

Hradec Králové

Formát :

2xA4

Datum :

30.05.2018

Číslo zakázky :

G-2017-11-126

Stupeň PD :

INT

Měřítko :


1:50, 1:4

Číslo výkresu :

MO.6

MOBILIÁŘ - 375, 390

razítko a podpis :

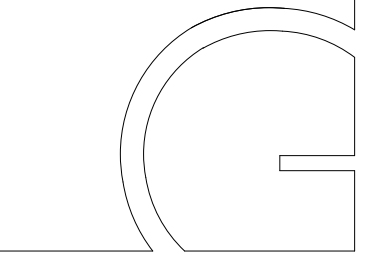

gebas
atelier
architects

Autor projektu : Ing.arch. Miroslav Gebas
Zodpovědný projektant : Ing.arch. Miroslav Gebas
Vedoucí projektant : Ing.arch. Miroslav Gebas
Vypracoval : Ing.arch. Miroslav Gebas
Ing.arch. Ilona Kaplanová
Kraj : Královéhradecký
M.Ú. : Hradec Králové
Investor : Fakulta informatiky a managementu UHK

Akce :


UNIVERZITA HRADEC KRÁLOVÉ
FAKULTA INFORMATIKY A
MANAGEMENTU

NÁVRH INTERIÉRU

Hradec Králové

Formát : 2xA4
Datum : 30.05.2018
Číslo zakázky : G-2017-11-126
Stupeň PD : INT
Měřítko : 1:50
Číslo výkresu : MO.7
MOBILIÁŘ - 433, 505

razítko a podpis :

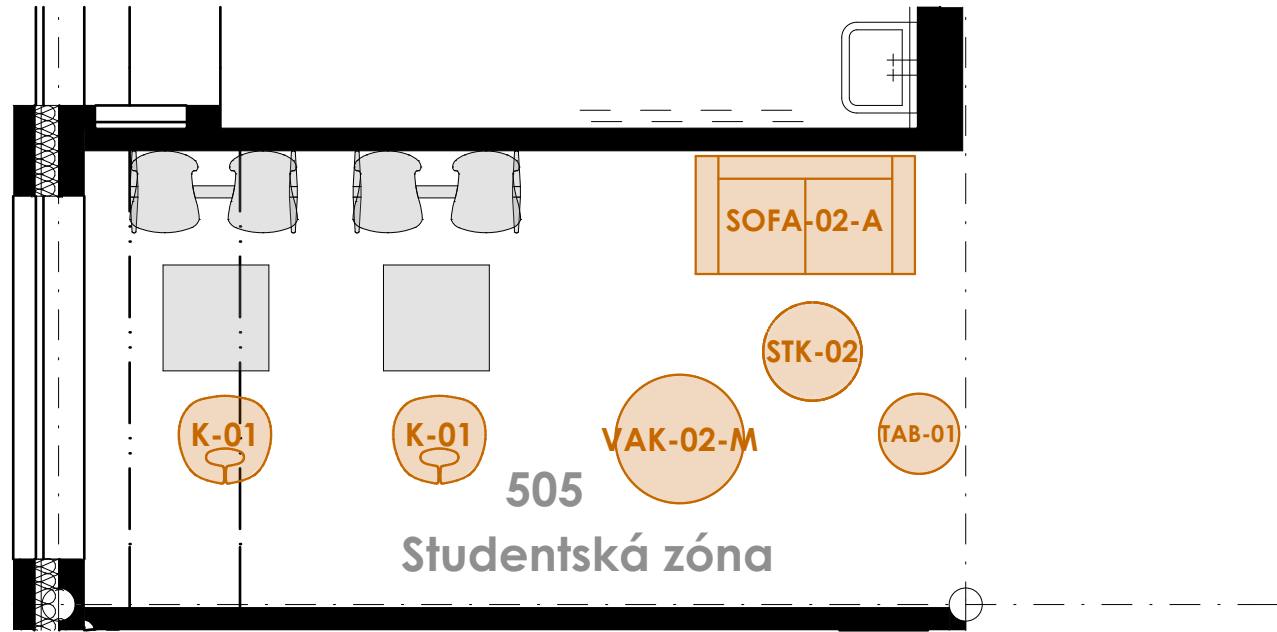

LEGENDA:

SOFA-01 - SOFA - TŘÍMÍSTNÉ

SOFA-02 - SOFA - DVOUMÍSTNÉ

K-01 - KŘESLO

K-03 - KŘESLO




VAK-01 - SEDACÍ PYTEL

VAK-02 - SEDACÍ PYTEL


TAB-0 - TABURET



STK-02, STK-03 - KONFERENCE STOLKY

BOX-01 - TRUHLÍKY

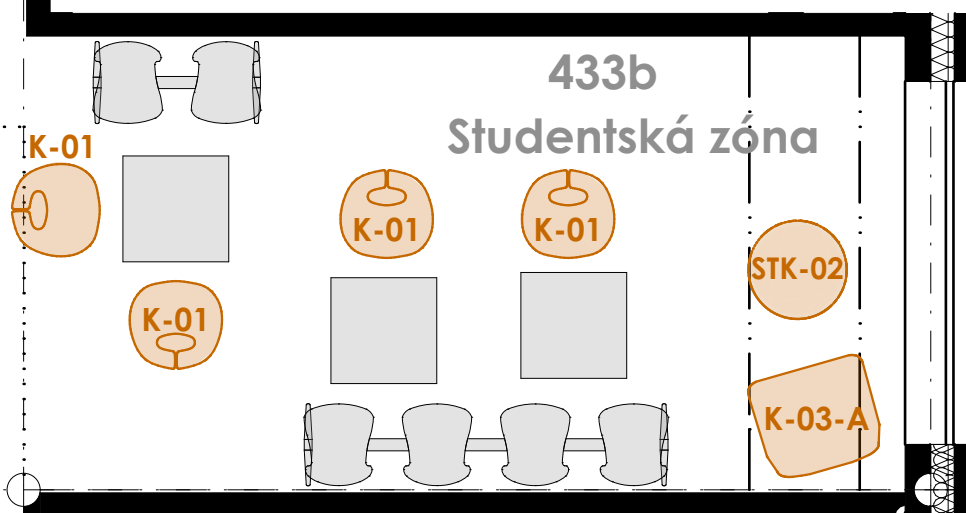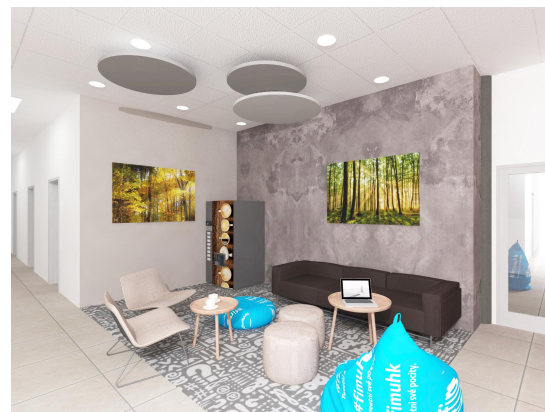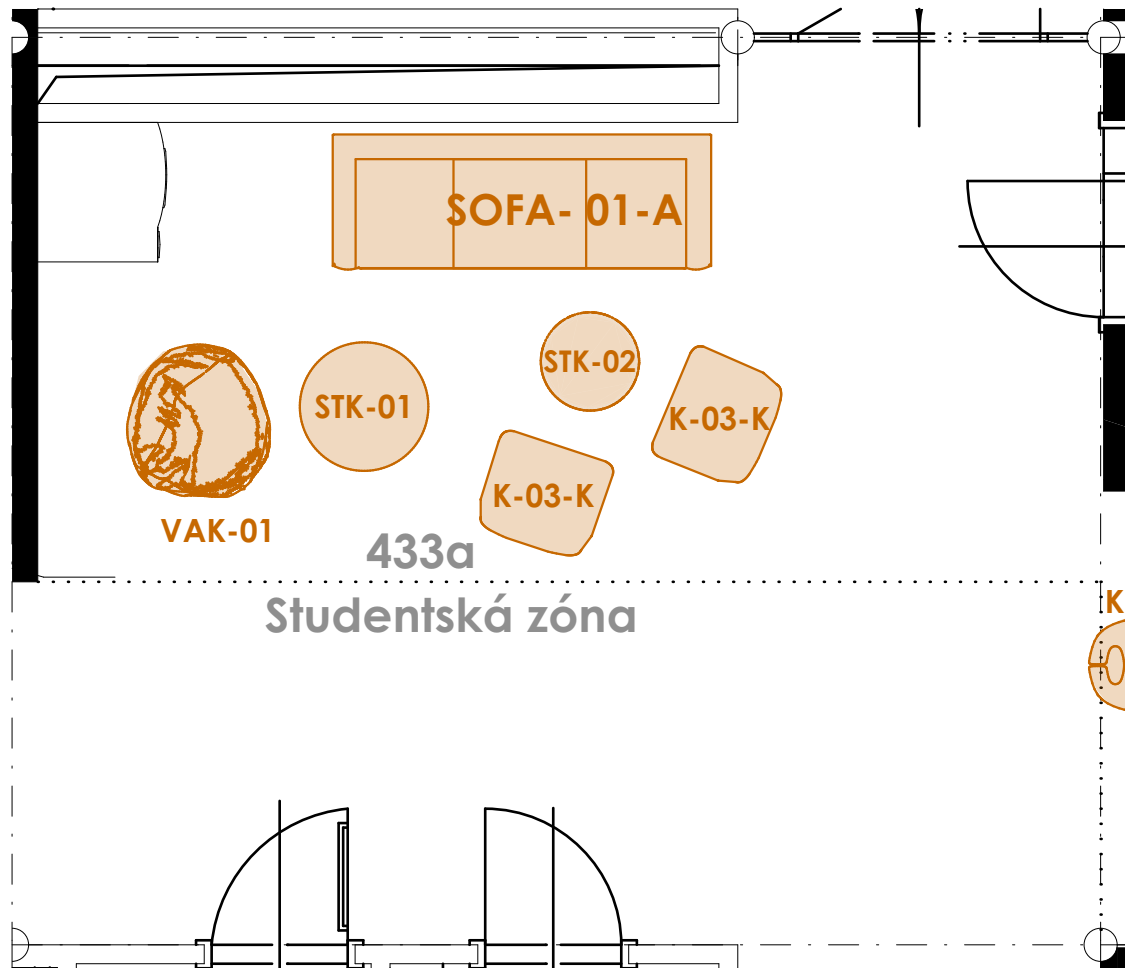

4. NADZEMNÍ PODLAŽÍ

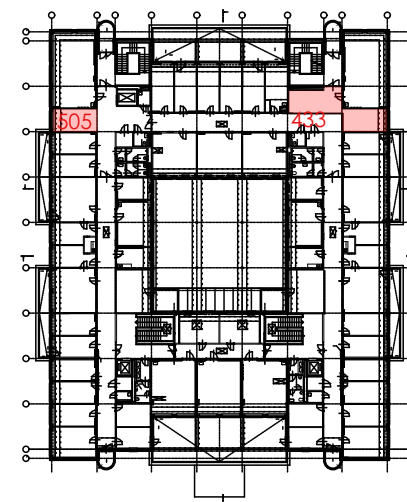

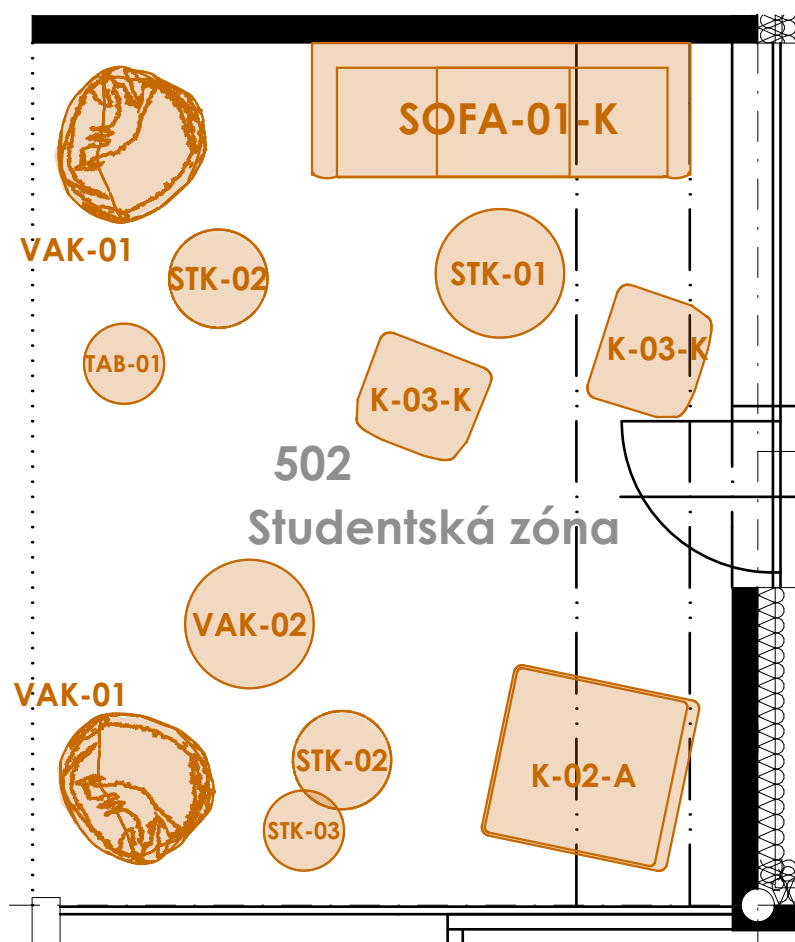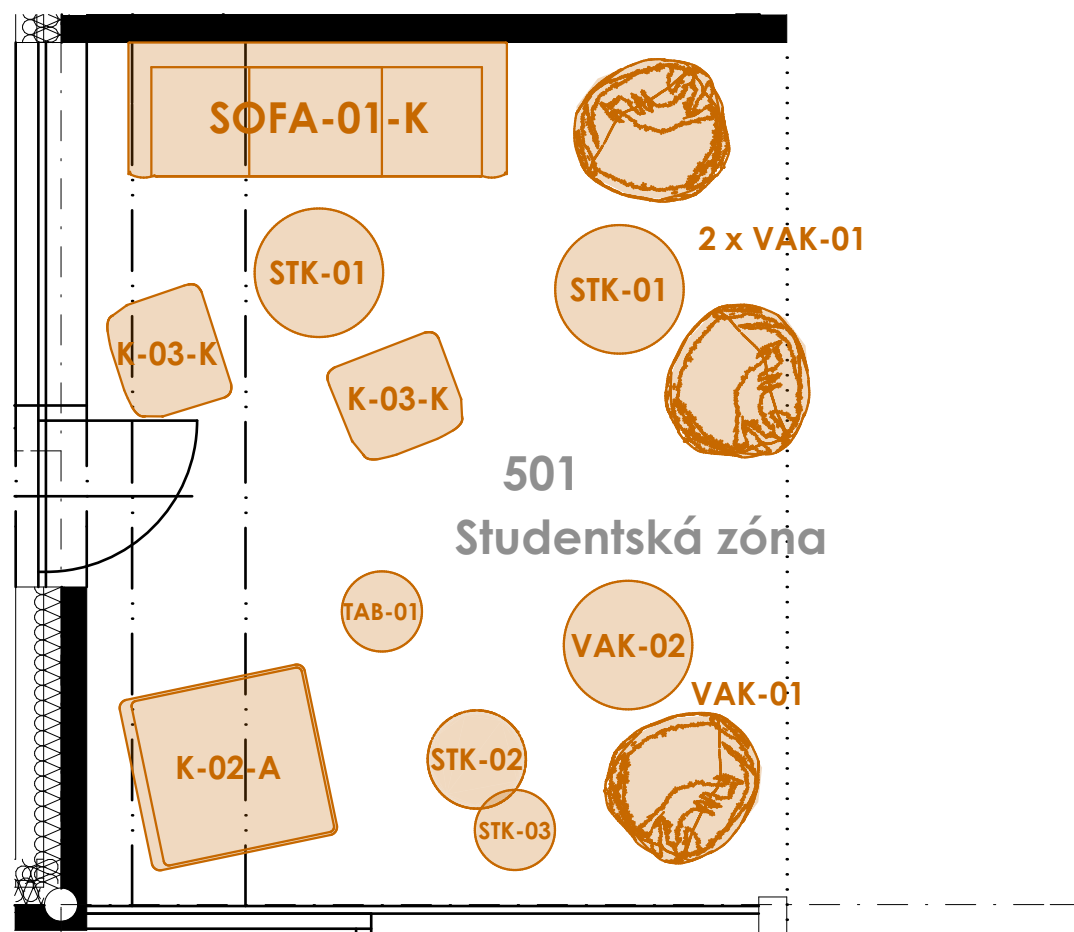

LEGENDA:

SOFA-01 - SOFA - TŘÍMÍSTNÉ

K-02 - KŘESLO

K-03 - KŘESLO RELAXAČNÍ



VAK-01 - SEDACÍ PYTEL

VAK-02 - SEDACÍ PYTEL

TAB-01 - TABURET

STK-01 - STK03 - KONFERENCE STOLKY

4. NADZEMNÍ PODLAŽÍ

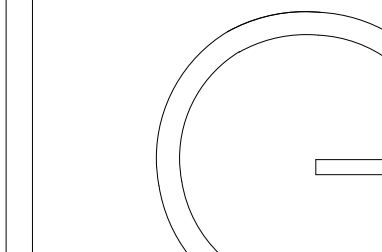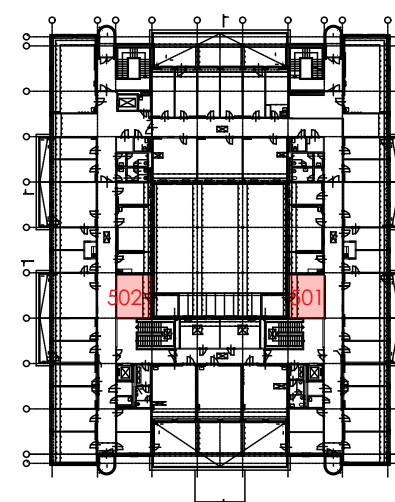

gebas
atelier
architects

Autor projektu : Ing.arch. Miroslav Gebas
Zodpovědný projektant : Ing.arch. Miroslav Gebas
Vedoucí projektant : Ing.arch. Miroslav Gebas
Vypracoval : Ing.arch. Miroslav Gebas
Ing.arch. Ilona Kaplanová
Kraj : Královéhradecký
M.Ú. : Hradec Králové
Investor : Fakulta informatiky a managementu UHK

Akce :


UNIVERZITA HRADEC KRÁLOVÉ
FAKULTA INFORMATIKY A
MANAGEMENTU

NÁVRH INTERIÉRU

Hradec Králové

Formát : 2xA4
Datum : 30.05.2018
Číslo zakázky : G-2017-11-126
Stupeň PD : INT
Měřítko : 1:50
Číslo výkresu : MO.8
MOBILIÁŘ- 501, 502

razítko a podpis :

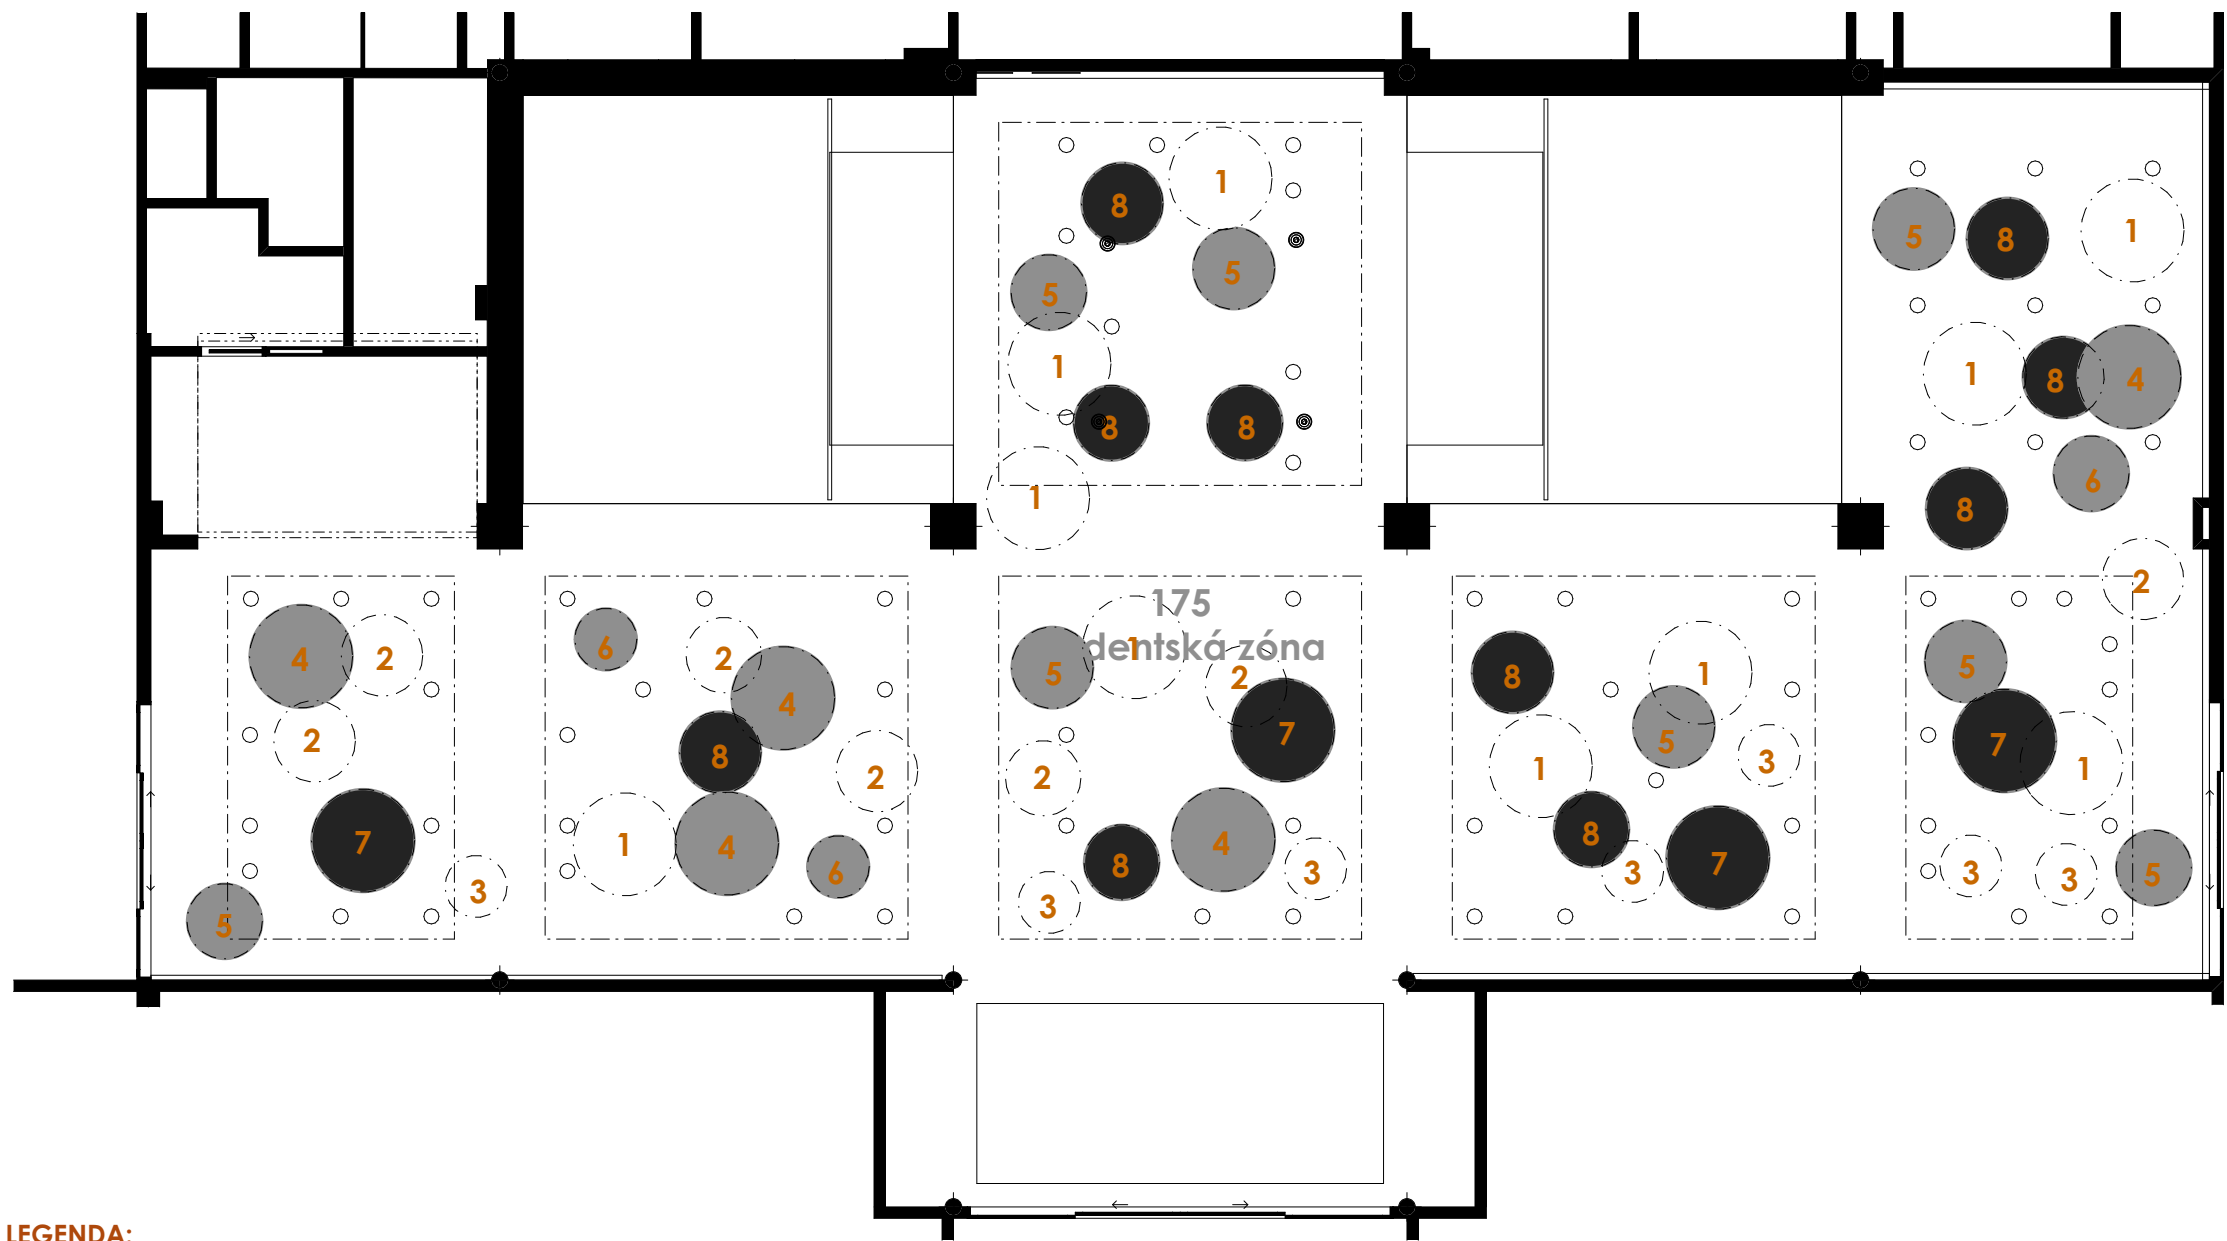


LEGENDA:

- AKP-1 - AKUSTICKÝ PODHLED KRUHOVÝ - PRŮMĚR 1300 MM - BÍLÁ
- AKP-2 - AKUSTICKÝ PODHLED KRUHOVÝ - PRŮMĚR 1000 MM - BÍLÁ
- AKP-3 - AKUSTICKÝ PODHLED KRUHOVÝ - PRŮMĚR 800 MM - BÍLÁ
- AKP-4 - AKUSTICKÝ PODHLED KRUHOVÝ - PRŮMĚR 1300 MM - SV. ŠEDÁ
- AKP-5 - AKUSTICKÝ PODHLED KRUHOVÝ - PRŮMĚR 1000 MM - SV. ŠEDÁ
- AKP-6 - AKUSTICKÝ PODHLED KRUHOVÝ - PRŮMĚR 800 MM - SV. ŠEDÁ
- AKP-7 - AKUSTICKÝ PODHLED KRUHOVÝ - PRŮMĚR 1300 MM - TM. ŠEDÁ
- AKP-8 - AKUSTICKÝ PODHLED KRUHOVÝ - PRŮMĚR 1300 MM - TM. ŠEDÁ



POZN.: VÝBĚR ODSÍNU BARVY AKUSTICKÝCH PODHLEDŮ BUDE PŘEDLOŽEN ARCHITEKTOVI K ODSOUHLASENÍ.
AKUSTICKÉ PODHLEDY BUDOU UMÍSTĚNY TAK, ABY NEZAKRÝVALY STÁVAJÍCÍ OSVĚTLENÍ.

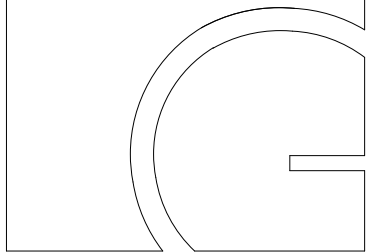

gebas
atelier
architects

Autor projektu : Ing.arch. Miroslav Gebas
Zodpovědný projektant : Ing.arch. Miroslav Gebas
Vedoucí projektant : Ing.arch. Miroslav Gebas
Vypracoval : Ing.arch. Miroslav Gebas
Ing.arch. Ilona Kaplanová
Kraj : Královéhradecký
M.Ú. : Hradec Králové
Investor : Fakulta informatiky a managementu UHK

Akce :

UNIVERZITA HRADEC KRÁLOVÉ
FAKULTA INFORMATIKY A
MANAGEMENTU


NÁVRH INTERIÉRU
Hradec Králové


Formát : 2xA4
Datum : 30.05.2018
Číslo zakázky : G-2017-11-126
Stupeň PD : INT
Měřítko : 1:100
Číslo výkresu : MO.9

AKUSTICKÉ PODHLEDY - 175

razítko a podpis :

3. NADZEMNÍ PODLAŽÍ

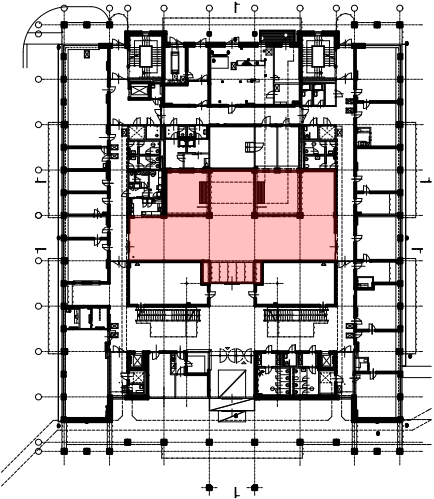

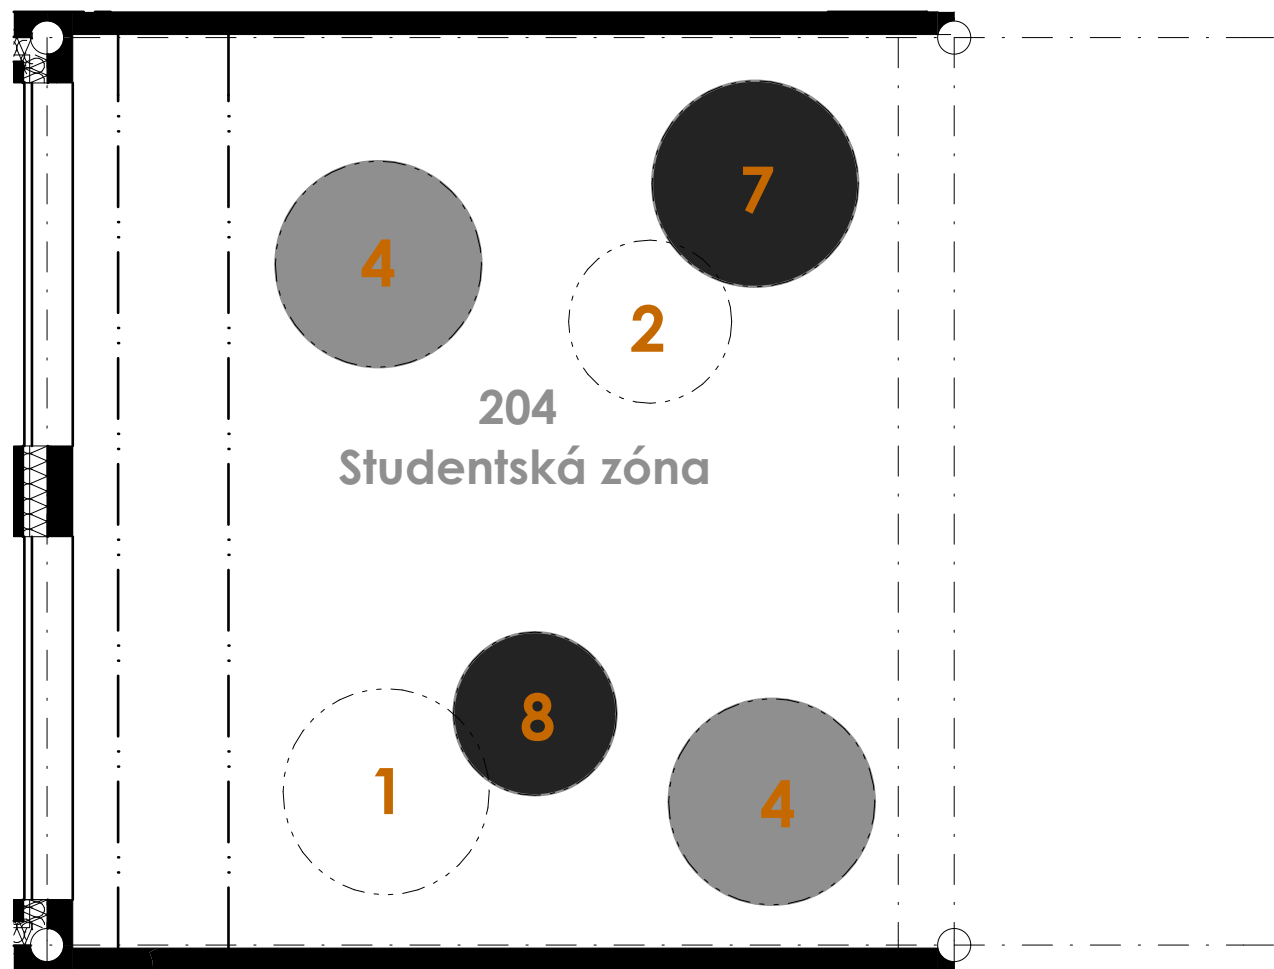



LEGENDA:

- AKP-1 - AKUSTICKÝ PODHLED KRUHOVÝ - PRŮMĚR 1300 MM - BÍLÁ
- AKP-2 - AKUSTICKÝ PODHLED KRUHOVÝ - PRŮMĚR 1000 MM - BÍLÁ
- AKP-4 - AKUSTICKÝ PODHLED KRUHOVÝ - PRŮMĚR 1300 MM - SV. ŠEDÁ
- AKP-8 - AKUSTICKÝ PODHLED KRUHOVÝ - PRŮMĚR 1300 MM - TM. ŠEDÁ

POZN.: VÝBĚR ODSÍSTÍNU BARVY AKUSTICKÝCH PODHLEDŮ BUDE PŘEDLOŽEN ARCHITEKTOVI K ODSOUHLASENÍ. AKUSTICKÉ PODHLEDY BUDOU UMÍSTĚNY TAK, ABY NEZAKRÝVALY STÁVAJÍCÍ OSVĚTLENÍ.



2. NADZEMNÍ PODLAŽÍ

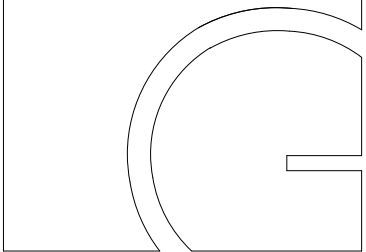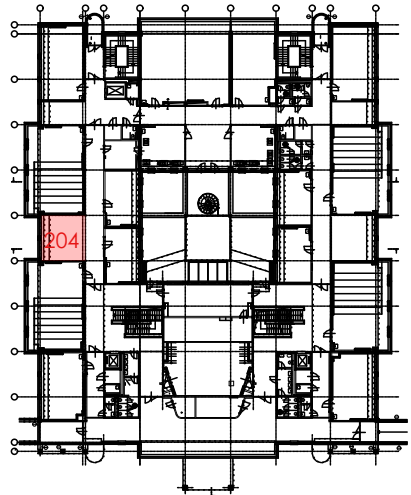

gebas
atelier
architects

Autor projektu : Ing.arch. Miroslav Gebas
Zodpovědný projektant : Ing.arch. Miroslav Gebas
Vedoucí projektant : Ing.arch. Miroslav Gebas
Vypracoval : Ing.arch. Miroslav Gebas
Ing.arch. Ilona Kaplanová
Kraj : Královéhradecký
M.Ú. : Hradec Králové
Investor : Fakulta informatiky a managementu UHK



Akce :
**UNIVERZITA HRADEC KRÁLOVÉ
FAKULTA INFORMATIKY A
MANAGEMENTU**

**NÁVRH INTERIÉRU
Hradec Králové**

Formát : **2xA4**
Datum : **30.05.2018**
Číslo zakázky : **G-2017-11-126**
Stupeň PD : **INT**
Měřítko : **1:50**
Číslo výkresu : **MO.10**

AKUSTICKÉ PODHLEDY - 204

razítko a podpis :

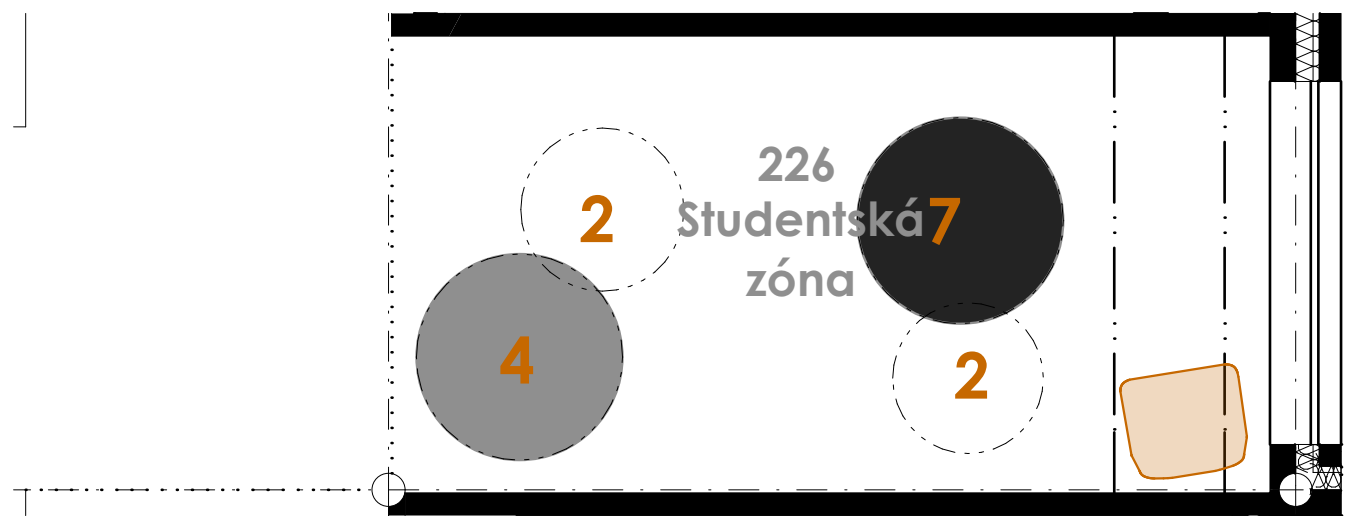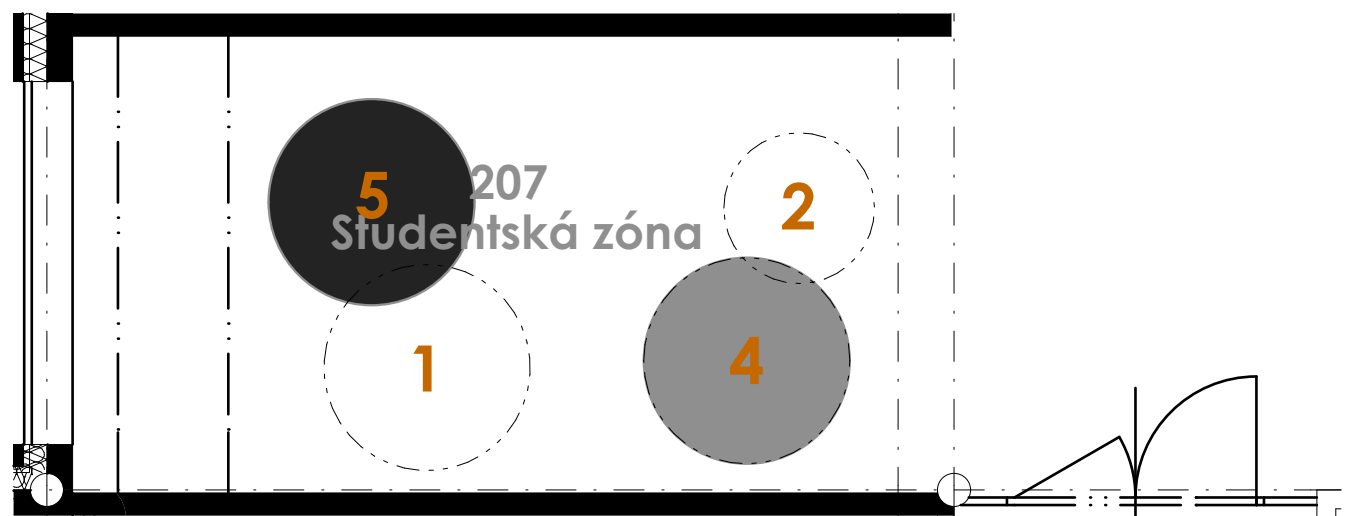



LEGENDA:

- AKP-1 - AKUSTICKÝ PODHLED KRUHOVÝ - PRŮMĚR 1300 MM - BÍLÁ
- AKP-2 - AKUSTICKÝ PODHLED KRUHOVÝ - PRŮMĚR 1000 MM - BÍLÁ
- AKP-4 - AKUSTICKÝ PODHLED KRUHOVÝ - PRŮMĚR 1300 MM - SV. ŠEDÁ
- AKP-5 - AKUSTICKÝ PODHLED KRUHOVÝ - PRŮMĚR 1000 MM - SV. ŠEDÁ
- AKP-7 - AKUSTICKÝ PODHLED KRUHOVÝ - PRŮMĚR 1300 MM - TM. ŠEDÁ
- AKP-8 - AKUSTICKÝ PODHLED KRUHOVÝ - PRŮMĚR 1300 MM - TM. ŠEDÁ

POZN.: VÝBĚR ODSÍSTÍNU BARVY AKUSTICKÝCH PODHLEDŮ BUDE PŘEDLOŽEN ARCHITEKTOVI K ODSOUHLASENÍ.
AKUSTICKÉ PODHLEDY BUDOU UMÍSTĚNY TAK, ABY NEZAKRÝVALY STÁVAJÍCÍ OSVĚTLENÍ.



2. NADZEMNÍ PODLAŽÍ

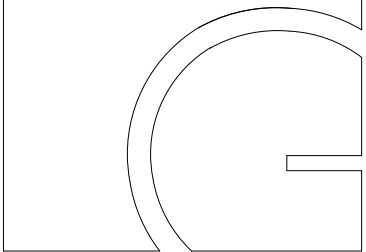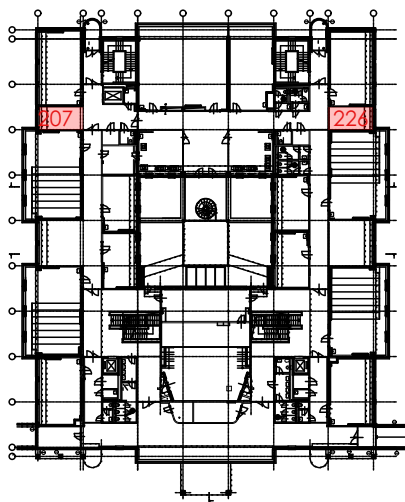

gebas
atelier
architects

Autor projektu : Ing.arch. Miroslav Gebas
Zodpovědný projektant : Ing.arch. Miroslav Gebas
Vedoucí projektant : Ing.arch. Miroslav Gebas
Vypracoval : Ing.arch. Miroslav Gebas
Ing.arch. Ilona Kaplanová
Kraj : Královéhradecký
M.Ú. : Hradec Králové
Investor : Fakulta informatiky a managementu UHK

Akce :

UNIVERZITA HRADEC KRÁLOVÉ
FAKULTA INFORMATIKY A
MANAGEMENTU


NÁVRH INTERIÉRU

Hradec Králové

Formát : 2xA4
Datum : 30.05.2018
Číslo zakázky : G-2017-11-126
Stupeň PD : INT
Měřítko : 1:50
Číslo výkresu : MO.11

AKUSTICKÉ PODHLEDY - 207, 226

razítko a podpis :

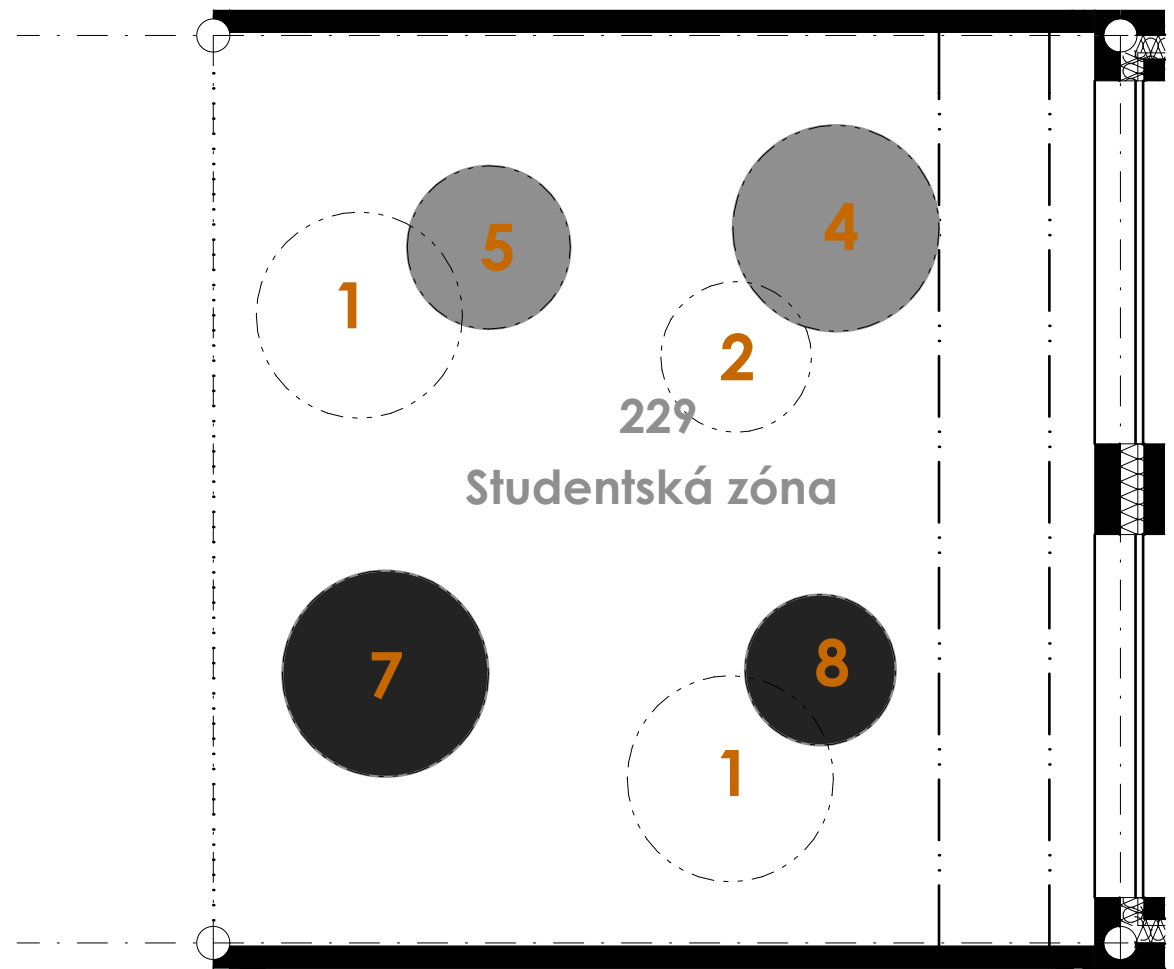



LEGENDA:

- AKP-1 - AKUSTICKÝ PODHLED KRUHOVÝ - PRŮMĚR 1300 MM - BÍLÁ
AKP-2 - AKUSTICKÝ PODHLED KRUHOVÝ - PRŮMĚR 1000 MM - BÍLÁ
AKP-4 - AKUSTICKÝ PODHLED KRUHOVÝ - PRŮMĚR 1300 MM - SV. ŠEDÁ
AKP-5 - AKUSTICKÝ PODHLED KRUHOVÝ - PRŮMĚR 1000 MM - SV. ŠEDÁ
AKP-7 - AKUSTICKÝ PODHLED KRUHOVÝ - PRŮMĚR 1300 MM - TM. ŠEDÁ
AKP-8 - AKUSTICKÝ PODHLED KRUHOVÝ - PRŮMĚR 1300 MM - TM. ŠEDÁ

POZN.: VÝBĚR ODSÍSTINU BARVY AKUSTICKÝCH PODHLEDŮ BUDE PŘEDLOŽEN ARCHITEKTOVI K ODSOUHLASENÍ.
AKUSTICKÉ PODHLEDY BUDOU UMÍSTĚNY TAK, ABY NEZAKRÝVALY STÁVAJÍCÍ OSVĚTLENÍ.



2. NADZEMNÍ PODLAŽÍ

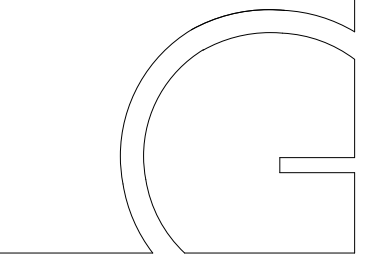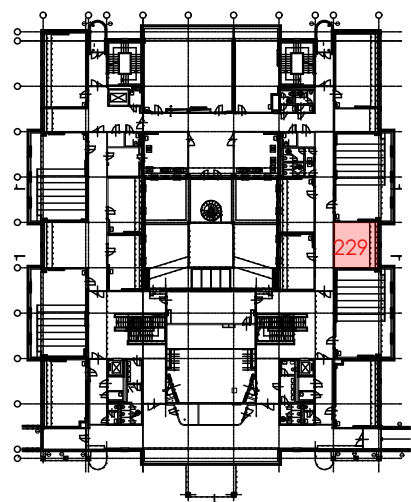

gebas
atelier
architects

Autor projektu : Ing.arch. Miroslav Gebas
Zodpovědný projektant : Ing.arch. Miroslav Gebas
Vedoucí projektant : Ing.arch. Miroslav Gebas
Vypracoval : Ing.arch. Miroslav Gebas
Ing.arch. Ilona Kaplanová
Kraj : Královéhradecký
M.Ú. : Hradec Králové
Investor : Fakulta informatiky a managementu UHK

Akce :

UNIVERZITA HRADEC KRÁLOVÉ
FAKULTA INFORMATIKY A
MANAGEMENTU

NÁVRH INTERIÉRU


Hradec Králové

Formát : 2xA4
Datum : 30.05.2018
Číslo zakázky : G-2017-11-126
Stupeň PD : INT
Měřítko : 1:50
Číslo výkresu : MO.12

AKUSTICKÉ PODHLEDY - 229


razítko a podpis :

AKUSTICKÉ PODHLEDY - 314, 342

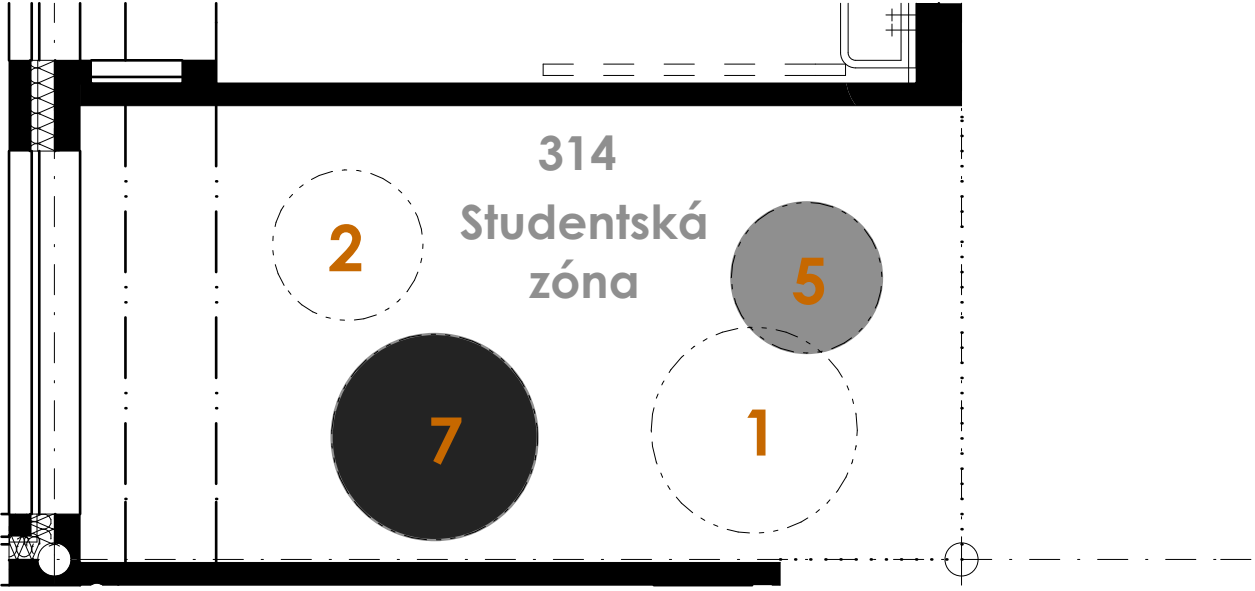


LEGENDA:


- AKP-1 - AKUSTICKÝ PODHLED KRUHOVÝ - PRŮMĚR 1300 MM - BÍLÁ
- AKP-2 - AKUSTICKÝ PODHLED KRUHOVÝ - PRŮMĚR 1000 MM - BÍLÁ
- AKP-4 - AKUSTICKÝ PODHLED KRUHOVÝ - PRŮMĚR 1300 MM - SV. ŠEDÁ
- AKP-5 - AKUSTICKÝ PODHLED KRUHOVÝ - PRŮMĚR 1000 MM - SV. ŠEDÁ
- AKP-7 - AKUSTICKÝ PODHLED KRUHOVÝ - PRŮMĚR 1300 MM - TM. ŠEDÁ
- AKP-8 - AKUSTICKÝ PODHLED KRUHOVÝ - PRŮMĚR 1300 MM - TM. ŠEDÁ

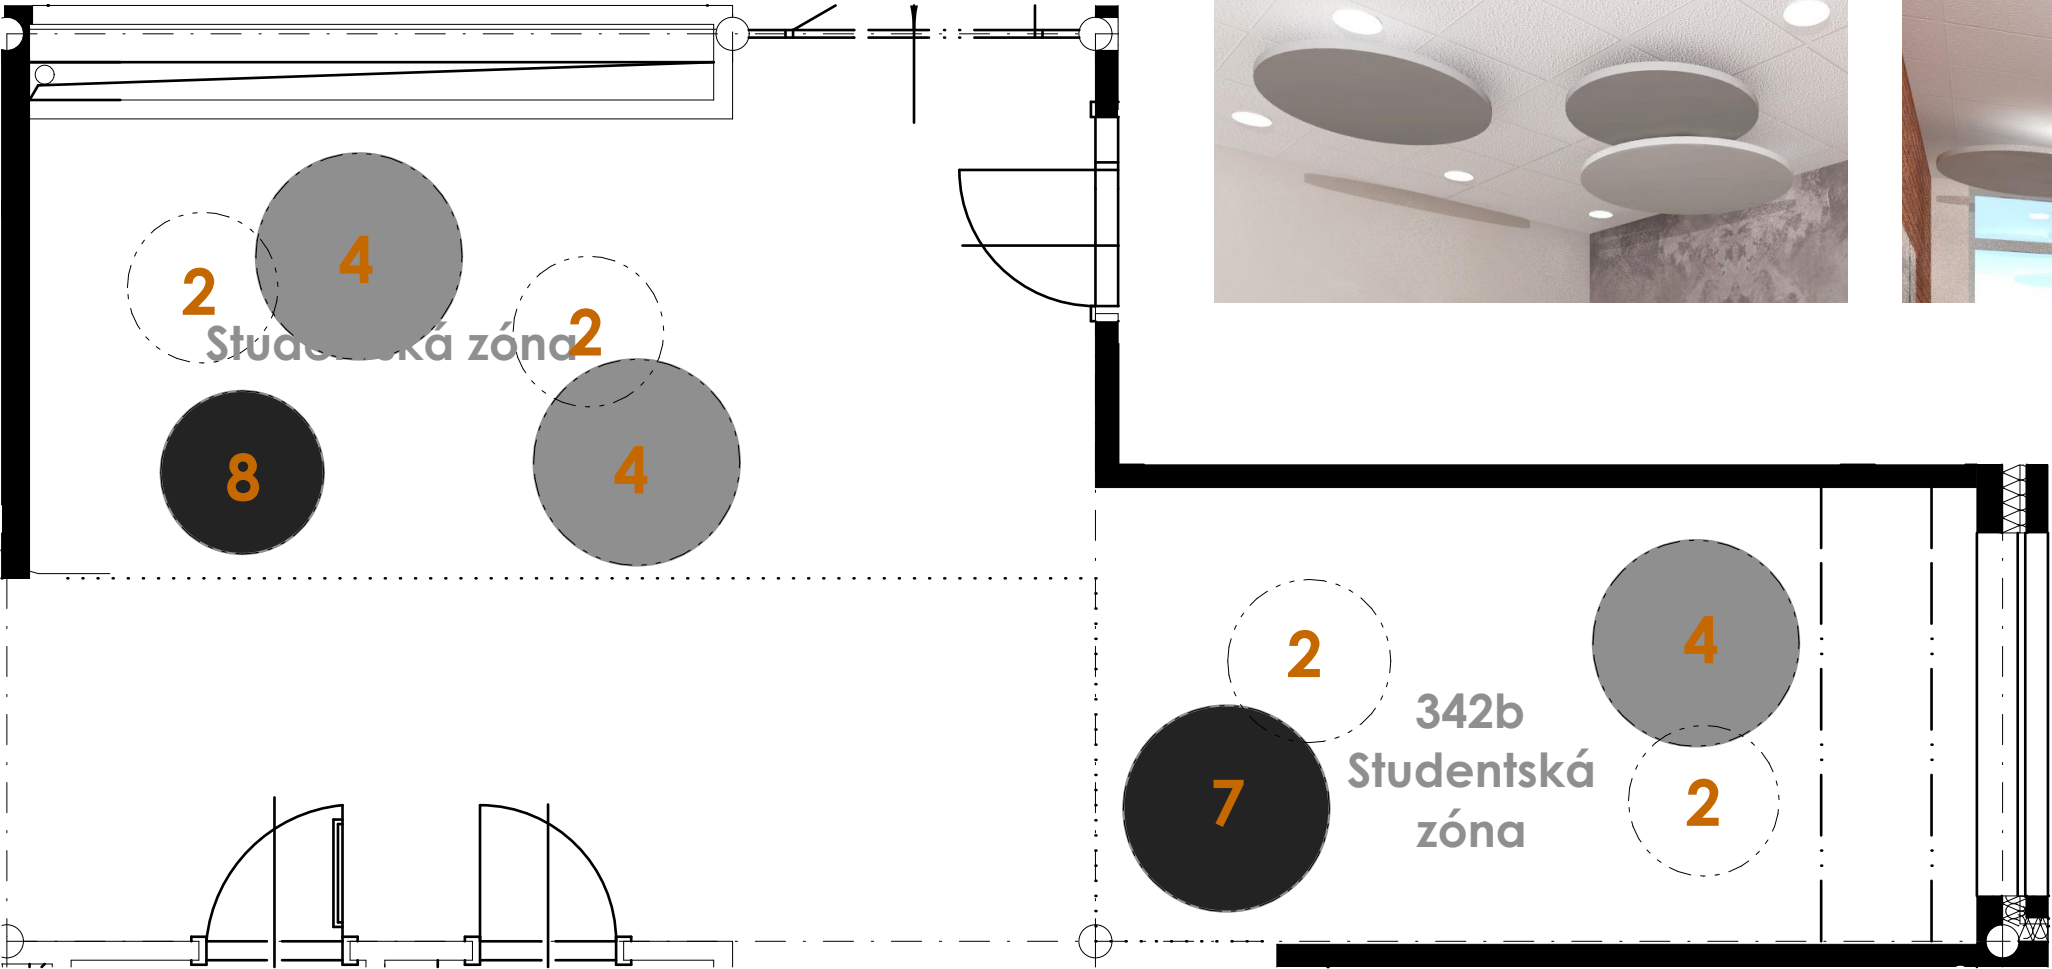

3. NADZEMNÍ PODLAŽÍ

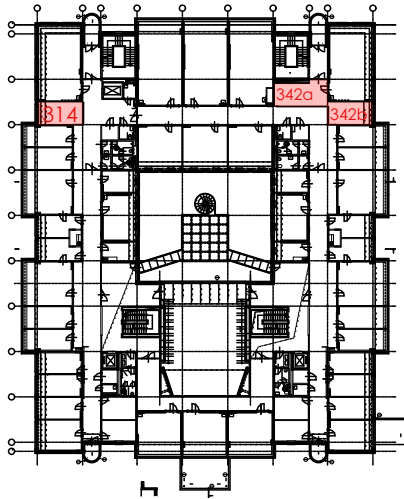

POZN.: VÝBĚR ODSÍSTNU BARVY AKUSTICKÝCH PODHLEDŮ BUDE PŘEDLOŽEN ARCHITEKTOVI K ODSOUHLASENÍ.
AKUSTICKÉ PODHLEDY BUDOU UMÍSTĚNY TAK, ABY NEZAKRÝVALY STÁVAJÍCÍ OSVĚTLENÍ.

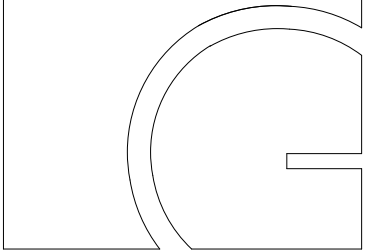


gebas
atelier
architects

Autor projektu : Ing.arch. Miroslav Gebas
Zodpovědný projektant : Ing.arch. Miroslav Gebas
Vedoucí projektant : Ing.arch. Miroslav Gebas
Vypracoval : Ing.arch. Miroslav Gebas
Ing.arch. Ilona Kaplanová
Kraj : Královéhradecký
M.Ú. : Hradec Králové
Investor : Fakulta informatiky a managementu UHK

Akce :
**UNIVERZITA HRADEC KRÁLOVÉ
FAKULTA INFORMATIKY A
MANAGEMENTU**
NÁVRH INTERIÉRU
Hradec Králové

Formát : 2xA4
Datum : 30.05.2018
Číslo zakázky : G-2017-11-126
Stupeň PD : INT
Měřítko : 1:50
Číslo výkresu : MO.13
AKUSTICKÉ PODHLEDY - 314, 342

razítko a podpis :

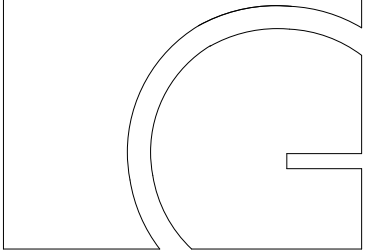

gebas
atelier
architects

Autor projektu :
Ing.arch. Miroslav Gebas
Zodpovědný projektant :
Ing.arch. Miroslav Gebas
Vedoucí projektant :
Ing.arch. Miroslav Gebas
Vypracoval :
Ing.arch. Miroslav Gebas
Ing.arch. Ilona Kaplanová
Kraj :
Královéhradecký
M.Ú. :
Hradec Králové
Investor :
Fakulta informatiky a managementu UHK

Akce :


UNIVERZITA HRADEC KRÁLOVÉ
FAKULTA INFORMATIKY A
MANAGEMENTU

NÁVRH INTERIÉRU
Hradec Králové

Formát :
2xA4
Datum :
30.05.2018
Číslo zakázky :
G-2017-11-126
Stupeň PD :
INT
Měřítko :
1:50
Číslo výkresu :
MO.14



AKUSTICKÉ PODHLEDY - 433, 505

razítko a podpis :

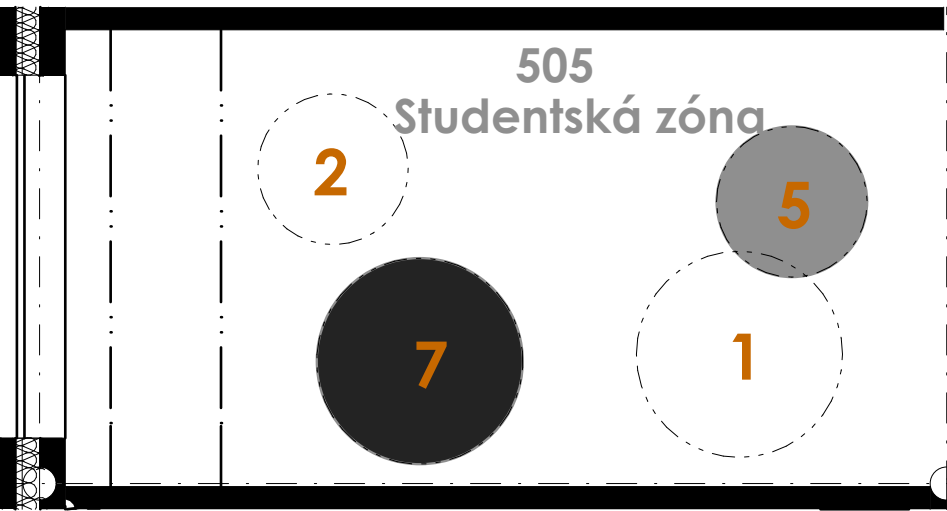


LEGENDA:

- AKP-1 - AKUSTICKÝ PODHLED KRUHOVÝ - PRŮMĚR 1300 MM - BÍLÁ
AKP-2 - AKUSTICKÝ PODHLED KRUHOVÝ - PRŮMĚR 1000 MM - BÍLÁ
AKP-4 - AKUSTICKÝ PODHLED KRUHOVÝ - PRŮMĚR 1300 MM - SV. ŠEDÁ
AKP-5 - AKUSTICKÝ PODHLED KRUHOVÝ - PRŮMĚR 1000 MM - SV. ŠEDÁ
AKP-7 - AKUSTICKÝ PODHLED KRUHOVÝ - PRŮMĚR 1300 MM - TM. ŠEDÁ
AKP-8 - AKUSTICKÝ PODHLED KRUHOVÝ - PRŮMĚR 1300 MM - TM. ŠEDÁ

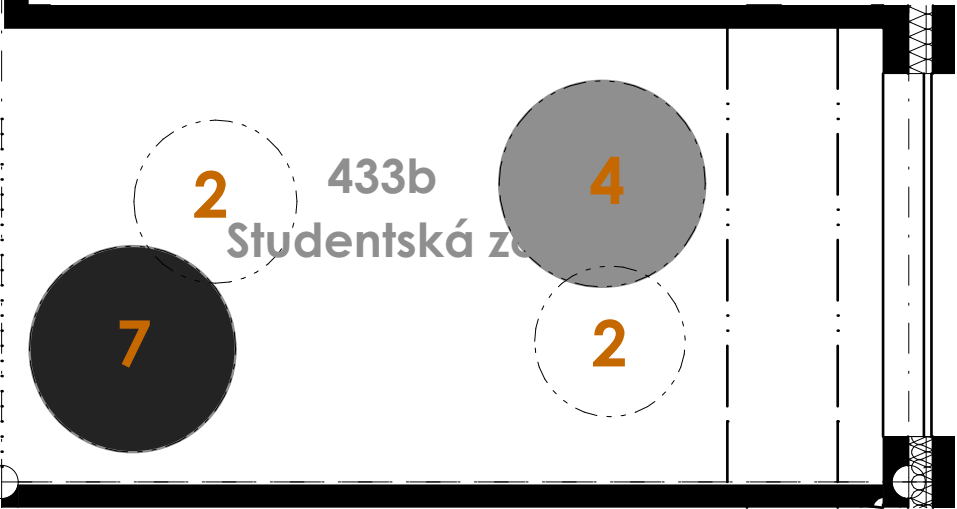
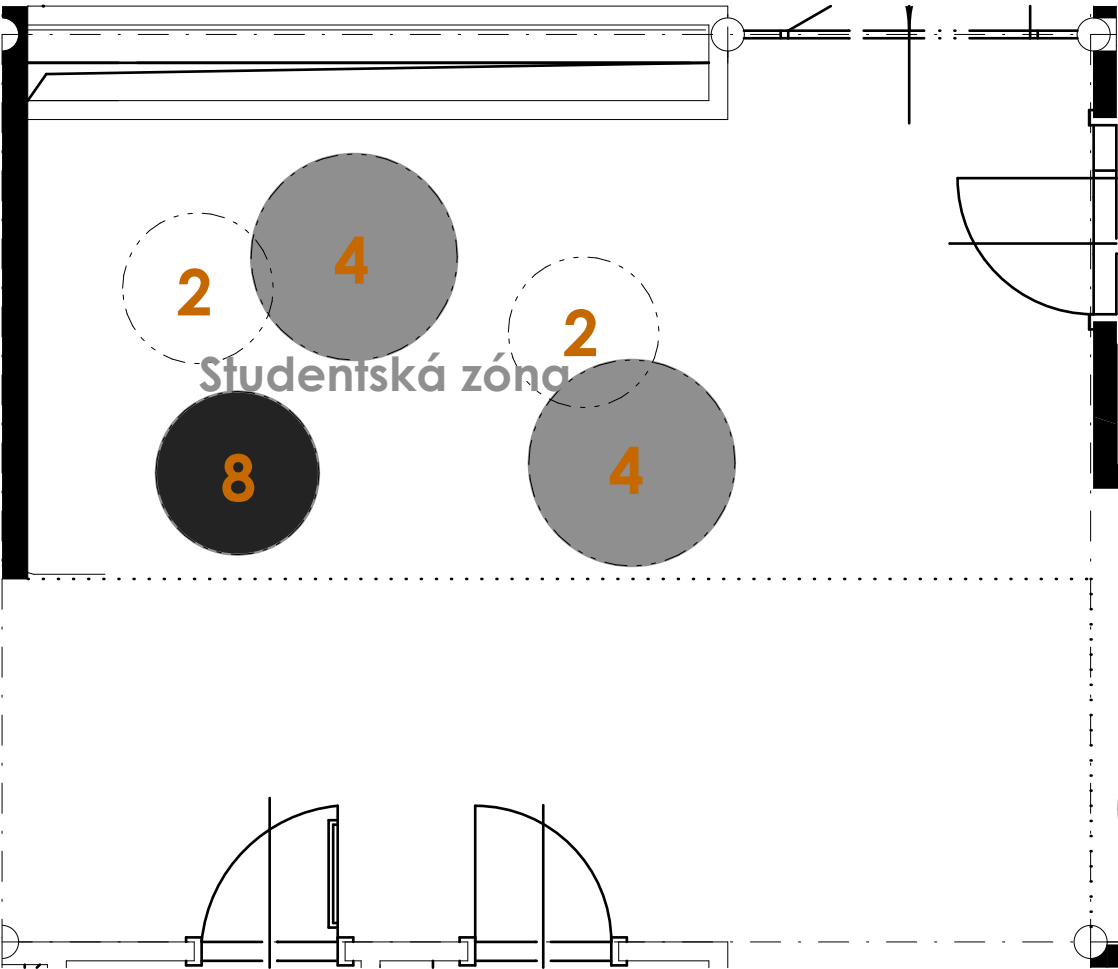


4. NADZEMNÍ PODLAŽÍ

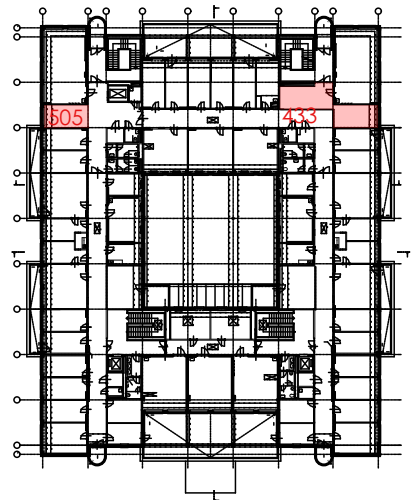

POZN.: VÝBĚR ODSÍSTÍNU BARVY AKUSTICKÝCH PODHLEDŮ BUDE PŘEDLOŽEN ARCHITEKTU K ODSOUHLASENÍ.
AKUSTICKÉ PODHLEDY BUDOU UMÍSTĚNY TAK, ABY NEZAKRÝVALY STÁVAJÍCÍ OSVĚTLENÍ.

AKUSTICKÉ PODHLEDY - 501, 502

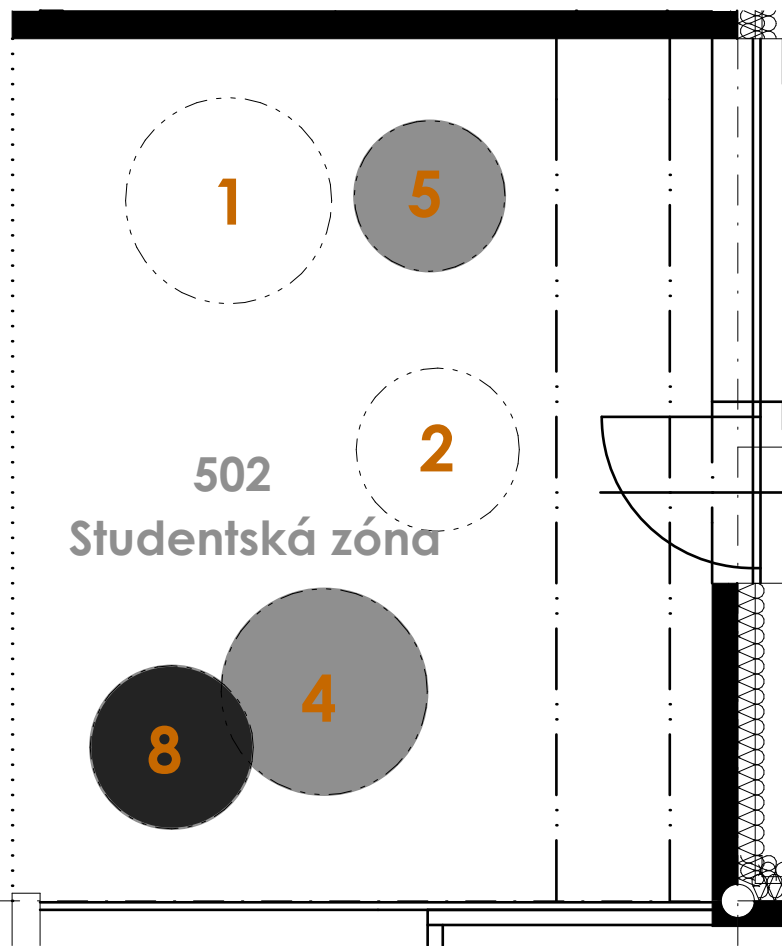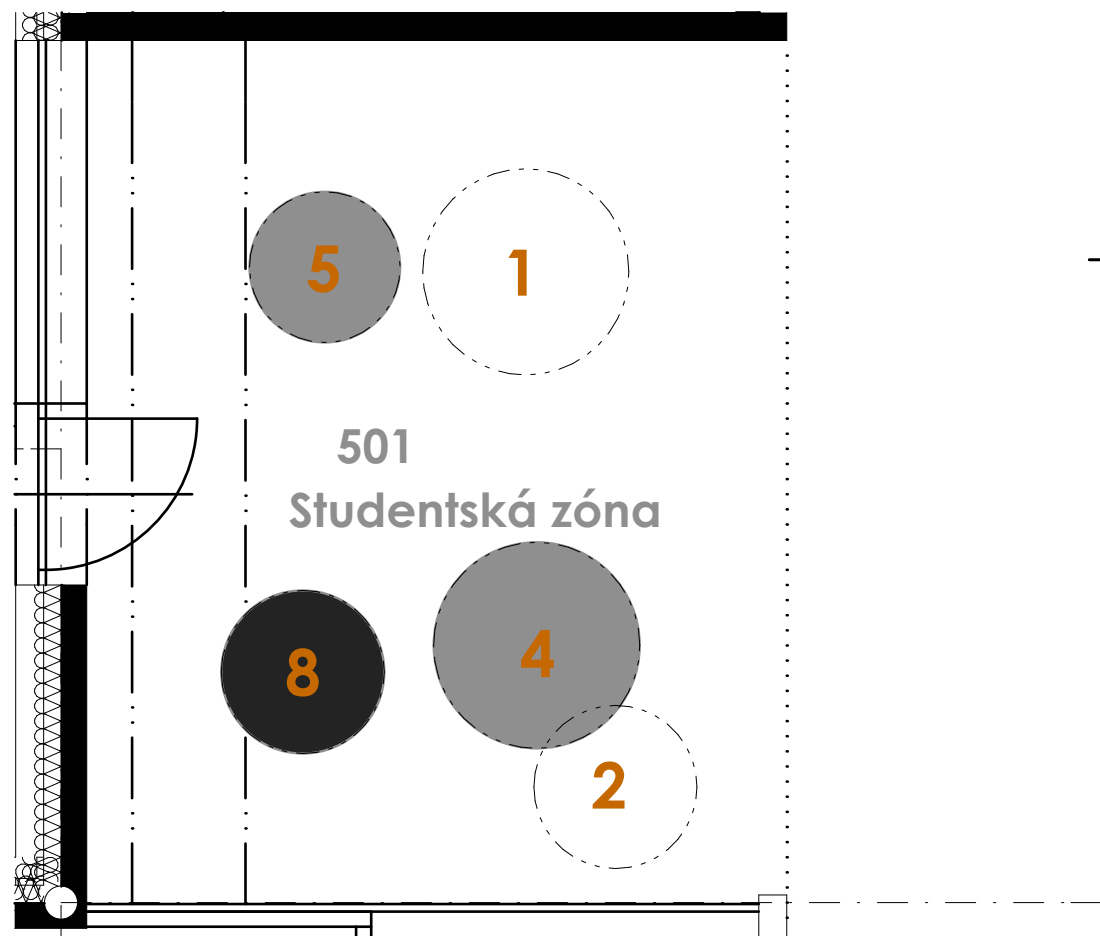



POZN.: VÝBĚR ODSÍSTNU BARVY AKUSTICKÝCH PODHLEDŮ BUDE PŘEDLOŽEN ARCHITEKTOVI K ODSOUHLASENÍ. AKUSTICKÉ PODHLEDY BUDOU UMÍSTĚNY TAK, ABY NEZAKRÝVALY STÁVAJÍCÍ OSVĚTLENÍ.

LEGENDA:

- AKP-1 - AKUSTICKÝ PODHLED KRUHOVÝ - PRŮMĚR 1300 MM - BÍLÁ
AKP-2 - AKUSTICKÝ PODHLED KRUHOVÝ - PRŮMĚR 1000 MM - BÍLÁ
AKP-4 - AKUSTICKÝ PODHLED KRUHOVÝ - PRŮMĚR 1300 MM - SV. ŠEDÁ
AKP-5 - AKUSTICKÝ PODHLED KRUHOVÝ - PRŮMĚR 1000 MM - SV. ŠEDÁ
AKP-8 - AKUSTICKÝ PODHLED KRUHOVÝ - PRŮMĚR 1300 MM - TM. ŠEDÁ



4. NADZEMNÍ PODLAŽÍ

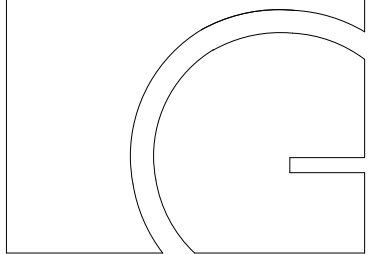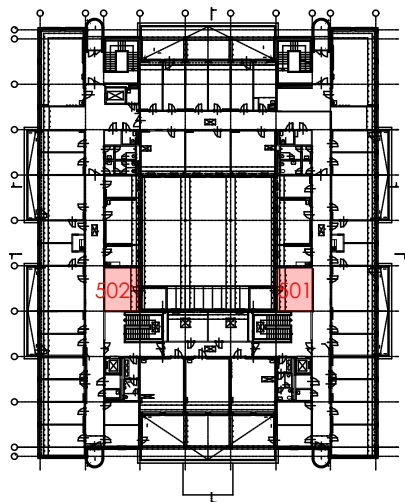

gebas
atelier
architects

Autor projektu : Ing.arch. Miroslav Gebas
Zodpovědný projektant : Ing.arch. Miroslav Gebas
Vedoucí projektant : Ing.arch. Miroslav Gebas
Vypracoval : Ing.arch. Miroslav Gebas
Ing.arch. Ilona Kaplanová
Kraj : Královéhradecký
M.Ú. : Hradec Králové
Investor : Fakulta informatiky a managementu UHK

Akce :

UNIVERZITA HRADEC KRÁLOVÉ
FAKULTA INFORMATIKY A
MANAGEMENTU

NÁVRH INTERIÉRU

Hradec Králové

Formát : 2xA4
Datum : 30.05.2018
Číslo zakázky : G-2017-11-126
Stupeň PD : INT
Měřítko : 1:50
Číslo výkresu : MO.15

AKUSTICKÉ PODHLEDY - 501, 502

razítko a podpis :

ŽID-01 ŽIDLE ZÁKLADNÍ



REFERENČNÍ ZOBRAZENÍ

VÝPIS:

ŽID-01 – ŽIDLE					
Č.MÍSTNOSTI	ÚČEL	OZNAČENÍ	NÁZEV	POZNÁMKA	POČET KUSŮ
175	Studentská zóna	ŽID-01	Polstrovaná židle	Plastová skořepina bílá, čalounění antracitové	56
204	Studentská zóna	ŽID-01	Polstrovaná židle	Plastová skořepina bílá, čalounění antracitové	4
229	Studentská zóna	ŽID-01	Polstrovaná židle	Plastová skořepina bílá, čalounění antracitové	6
					66

SPECIFIKACE:

Moderní a velmi pohodlná jednací židle na čtyřech chromovaných nohách, včetně područek, čalounění v rozsahu sedák, opěrák

- plastový korpus v odstínech: bílá
- ocelový rám chromovaný
- nosnost 120 kg
- záruka 36 měsíců


rozměry:

celková výška:	75 - 80 cm
šířka:	52 - 57 cm
celková hloubka:	50 - 55 cm
výška sedáku:	45 - 50 cm

materiál: látka s hrubou strukturou 100% polyester, WR - water repellent (vodu odpuzující) - v barvě: antracit

POZNÁMKA:

- FINÁLNÍ MATERIÁLOVÉ ŘEŠENÍ BUDE ODVZORKOVÁNO A ODSOUHLASENO INVESTOREM A ARCHITEKTEM.

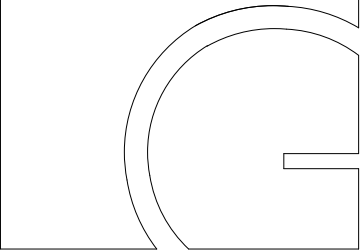

gebas
atelier
architects

Autor projektu :		Ing.arch. Miroslav Gebas
Zodpovědný projektant :		Ing.arch. Miroslav Gebas
Vedoucí projektant :		Ing.arch. Miroslav Gebas
Vypracoval :		Ing.arch. Miroslav Gebas Ing.arch. Ilona Kaplanová
Kraj :		Královéhradecký
M.Ú. :		Hradec Králové
Investor :		Fakulta informatiky a managementu UHK

Akce :

UNIVERZITA HRADEC KRÁLOVÉ
FAKULTA INFORMATIKY A
MANAGEMENTU

NÁVRH INTERIÉRU

Hradec Králové

Formát :	2xA4
Datum :	30.05.2018
Číslo zakázky :	G-2017-11-126
Stupeň PD :	INT
Měřítko :	
Číslo výkresu :	MO.16
ŽIDLE ŽID-01	

razítko a podpis :

ŽID-02 ŽIDLE NA KOLEČKÁCH



REFERENČNÍ ZOBRAZENÍ

VÝPIS:

ŽID-02 – ŽIDLE

Č.MÍSTNOSTI	ÚČEL	OZNAČENÍ	NÁZEV	POZNÁMKA	POČET KUSŮ
208	Počítačová učebna	ŽID-02	Kancelářská židle	Skořepina antracitová, čalounění cihlová	21
215	Počítačová učebna	ŽID-02	Kancelářská židle	Skořepina antracitová, čalounění cihlová	41
217	Počítačová učebna	ŽID-02	Kancelářská židle	Skořepina antracitová, čalounění cihlová	21
225	Počítačová učebna	ŽID-02	Kancelářská židle	Skořepina antracitová, čalounění cihlová	21
316	Počítačová učebna	ŽID-02	Kancelářská židle	Skořepina antracitová, čalounění cihlová	21
319	Počítačová učebna	ŽID-02	Kancelářská židle	Skořepina antracitová, čalounění cihlová	21
320	Počítačová učebna	ŽID-02	Kancelářská židle	Skořepina antracitová, čalounění cihlová	21
321	Počítačová učebna	ŽID-02	Kancelářská židle	Skořepina antracitová, čalounění cihlová	21
340	Počítačová učebna	ŽID-02	Kancelářská židle	Skořepina antracitová, čalounění cihlová	21
					209

SPECIFIKACE:

Moderní a velmi pohodlná jednací židle na kolečkách

- nastavení výšky na plynovém pístu
- čalounění v rozsahu sedák - cihlová
- plastový korpus v odstínech: antracit/černá
- podnož: leštěný hliníkový kříž s kolečky
- nosnost 120 kg
- záruka 36 měsíců


rozměry:

celková výška:	73 - 75 cm
šířka:	52 - 55 cm
celková hloubka:	50 - 55 cm
výška sedáku:	38 - 45 cm

materiál: látka s hrubou strukturou 100% polyester, WR - water repellent (vodu odpuzující) - v barvě: cihlové

POZNÁMKA:

- FINÁLNÍ MATERIÁLOVÉ ŘEŠENÍ BUDE ODVZORKOVÁNO A ODSOUHLASENO INVESTOREM A ARCHITEKTEM.

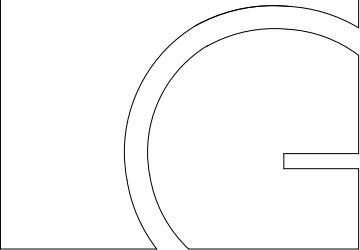

gebas
atelier
architects

Autor projektu : Ing.arch. Miroslav Gebas
Zodpovědný projektant : Ing.arch. Miroslav Gebas
Vedoucí projektant : Ing.arch. Miroslav Gebas
Vypracoval : Ing.arch. Miroslav Gebas
Ing.arch. Ilona Kaplanová
Kraj : Královéhradecký
M.Ú. : Hradec Králové
Investor : Fakulta informatiky a managementu UHK

Akce :

UNIVERZITA HRADEC KRÁLOVÉ
FAKULTA INFORMATIKY A
MANAGEMENTU

NÁVRH INTERIÉRU

Hradec Králové

Formát : 2xA4
Datum : 30.05.2018
Číslo zakázky : G-2017-11-126
Stupeň PD : INT
Měřítko :
Číslo výkresu : MO.16
ŽIDLE ŽID-02

razítko a podpis :

SOFA-01 - SOFA - TŘÍMÍSTNÉ

SOFA-01-A - SOFA - TŘÍMÍSTNÉ - BARVA ANTRACITOVÁ/TM. HNĚDÁ



SOFA-01-K - SOFA - TŘÍMÍSTNÉ - BARVA KRÉMOVÁ



REFERENČNÍ ZOBRAZENÍ

VÝPIS:

SOFA-01 – SOFA

Č.MÍSTNOSTI	ÚČEL	OZNAČENÍ	NÁZEV	POZNÁMKA	POČET KUSŮ
175	Studentská zóna	SOFA-01-A	Sofa (trojmístné)	Čalounění antracitové	6
229	Studentská zóna	SOFA-01-K	Sofa (trojmístné)	Čalounění krémové	1
342a	Studentská zóna	SOFA-01-A	Sofa (trojmístné)	Čalounění antracitové	1
433a	Studentská zóna	SOFA-01-A	Sofa (trojmístné)	Čalounění antracitové	1
501	Studentská zóna	SOFA-01-K	Sofa (trojmístné)	Čalounění krémové	1
502	Studentská zóna	SOFA-01-K	Sofa (trojmístné)	Čalounění krémové	1
					11

SPECIFIKACE:


Třímístné luxusní sofa pro bytové a komerční prostory
- chromované nohy
- nosnost 120 kg/1 místo
- záruka 36 měsíců

rozměry:
celková výška: 65 - 70 cm
šířka: 195 - 200 cm
celková hloubka: 75 - 80 cm
výška sedáku: 35 - 37 cm

materiál: látka s hrubou strukturou 100% polyester, WR - water repellent (vodu odpuzující)

POZNÁMKA:

- FINÁLNÍ MATERIÁLOVÉ ŘEŠENÍ BUDE ODVZORKOVÁNO
A ODSOUHLASENO INVESTROREM A ARCHITEKTEM.

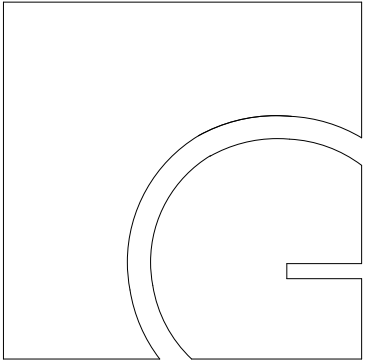

gebas
atelier
architects

Autor projektu : Ing.arch. Miroslav Gebas
Zodpovědný projektant : Ing.arch. Miroslav Gebas
Vedoucí projektant : Ing.arch. Miroslav Gebas
Vypracoval : Ing.arch. Miroslav Gebas
Ing.arch. Ilona Kaplanová
Kraj : Královéhradecký
M.Ú. : Hradec Králové
Investor : Fakulta informatiky a managementu UHK

Akce :

UNIVERZITA HRADEC KRÁLOVÉ
FAKULTA INFORMATIKY A
MANAGEMENTU

NÁVRH INTERIÉRU

Hradec Králové

Formát : 2xA4
Datum : 30.05.2018
Číslo zakázky : G-2017-11-126
Stupeň PD : INT
Měřítko :
Číslo výkresu : MO.17
SOFA-01


razítko a podpis :

SOFA-02 - SOFA - DVOUMÍSTNÉ

SOFA-02-A - SOFA DVOUMÍSTNÉ - BARVA ANTRACITOVÁ/TM. HNĚDÁ



SOFA-02-K - SOFA DVOUMÍSTNÉ - BARVA KRÉMOVÁ

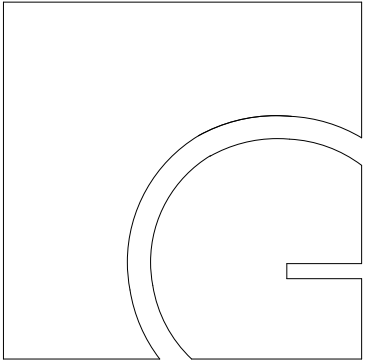

gebas
atelier
architects

Autor projektu :		Ing.arch. Miroslav Gebas
Zodpovědný projektant :		Ing.arch. Miroslav Gebas
Vedoucí projektant :		Ing.arch. Miroslav Gebas
Vypracoval :		Ing.arch. Miroslav Gebas Ing.arch. Ilona Kaplanová
Kraj :		Královéhradecký
M.Ú. :		Hradec Králové
Investor :		Fakulta informatiky a managementu UHK

Akce :

UNIVERZITA HRADEC KRÁLOVÉ
FAKULTA INFORMATIKY A
MANAGEMENTU

NÁVRH INTERIÉRU

Hradec Králové

REFERENČNÍ ZOBRAZENÍ

VÝPIS:

SOFA-02 – SOFA

Č.MÍSTNOSTI	ÚČEL	OZNAČENÍ	NÁZEV	POZNÁMKA	POČET KUSŮ
204	Studentská zóna	SOFA-02-K	Sofa (dvojmístné)	Čalounění krémové	1
207	Studentská zóna	SOFA-02-A	Sofa (dvojmístné)	Čalounění antracitové	1
314	Studentská zóna	SOFA-02-A	Sofa (dvojmístné)	Čalounění antracitové	1
505	Studentská zóna	SOFA-02-A	Sofa (dvojmístné)	Čalounění antracitové	1
					4

SPECIFIKACE:

Dvojmístné luxusní sofa pro bytové a komerční prostory
- chromované nohy
- nosnost 120 kg/1 místo
- záruka 36 měsíců

rozměry:
celková výška: 65 - 70 cm
šířka: 145 - 150 cm
celková hloubka: 75 - 80 cm
výška sedáku: 35 - 37 cm

materiál: látka s hrubou strukturou 100% polyester, WR - water repellent (vodu odpuzující)

POZNÁMKA:

- FINÁLNÍ MATERIÁLOVÉ ŘEŠENÍ BUDE ODVZORKOVÁNO
A ODSOUHLASENO INVESTOREM A ARCHITEKTEM.

Formát :	2xA4
Datum :	30.05.2018
Číslo zakázky :	G-2017-11-126
Stupeň PD :	INT
Měřítko :	
Číslo výkresu :	MO.18
SOFA-02	

razítko a podpis :

K-01 - KŘESLO ČALOUNĚNÉ S DŘEVĚNOU PODNOŽÍ - BARVA MODRÁ



REFERENČNÍ ZOBRAZENÍ

VÝPIS:

K-01 – KŘESLO

Č.MÍSTNOSTI	ÚČEL	OZNAČENÍ	NÁZEV	POZNÁMKA	POČET KUSŮ
207	Studentská zóna	K-01	Celočalouněné konferenční křeslo	Čalounění modré, podnož dřevěná	2
226	Studentská zóna	K-01	Celočalouněné konferenční křeslo	Čalounění modré, podnož dřevěná	3
314	Studentská zóna	K-01	Celočalouněné konferenční křeslo	Čalounění modré, podnož dřevěná	2
342b	Studentská zóna	K-01	Celočalouněné konferenční křeslo	Čalounění modré, podnož dřevěná	3
433b	Studentská zóna	K-01	Celočalouněné konferenční křeslo	Čalounění modré, podnož dřevěná	4
505	Studentská zóna	K-01	Celočalouněné konferenční křeslo	Čalounění modré, podnož dřevěná	2
					16

SPECIFIKACE:


Elegantní a moderní celočalouněné křesílko na bukovém masivním rámu s originálním designem, polyuretanový transparentní lak
- ocelová vnitřní struktura vypěněná studenou pěnou
- nosnost 120 kg
- záruka 60 měsíců

Rozměry:
celková výška: 75 - 77 cm
šířka: 55 - 60 cm
hloubka sedáku: 44 - 47 cm
výška sedáku: 43 - 48 cm

materiál: látka s hrubou strukturou 100% polyester, WR - water repellent (vodu odpuzující)

POZNÁMKA:

- FINÁLNÍ MATERIÁLOVÉ ŘEŠENÍ BUDE ODVZORKOVÁNO A ODSOUHLASENO INVESTROREM A ARCHITEKTEM.

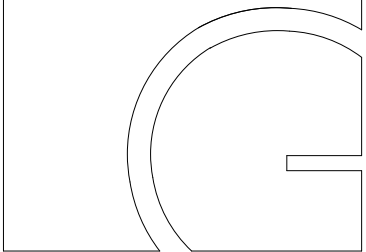

gebas
atelier
architects

Autor projektu : Ing.arch. Miroslav Gebas
Zodpovědný projektant : Ing.arch. Miroslav Gebas
Vedoucí projektant : Ing.arch. Miroslav Gebas
Vypracoval : Ing.arch. Miroslav Gebas
Ing.arch. Ilona Kaplanová
Kraj : Královéhradecký
M.Ú. : Hradec Králové
Investor : Fakulta informatiky a managementu UHK

Akce :

UNIVERZITA HRADEC KRÁLOVÉ
FAKULTA INFORMATIKY A
MANAGEMENTU

NÁVRH INTERIÉRU

Hradec Králové

Formát : 2xA4
Datum : 30.05.2018
Číslo zakázky : G-2017-11-126
Stupeň PD : INT
Měřítko :
Číslo výkresu : MO.19
K-01 - KŘESLO ČALOUNĚNÉ

razítko a podpis :

K-02 - KŘESLO RELAXAČNÍ - PLNĚNÉ



- K-02-A - KŘESLO RELAXAČNÍ
- BARVA ANTRACITOVÁ/TM. HNĚDÁ
- K-02-M - KŘESLO RELAXAČNÍ
- BARVA MODRÁ S POTISKEM

#fimuhk

POTISK SEDACÍHO PYTLE

REFERENČNÍ ZOBRAZENÍ

VÝPIS:

K-02 – KŘESLO					
Č.MÍSTNOSTI	ÚČEL	OZNAČENÍ	NÁZEV	POZNÁMKA	POČET KUSŮ
175	Studentská zóna	K-02-A	Plněné relaxační křeslo	Barva antracitová	2
204	Studentská zóna	K-02-M	Plněné relaxační křeslo	Barva modrá s potiskem	2
229	Studentská zóna	K-02-M	Plněné relaxační křeslo	Barva modrá s potiskem	1
501	Studentská zóna	K-02-A	Plněné relaxační křeslo	Barva antracitová	1
502	Studentská zóna	K-02-A	Plněné relaxační křeslo	Barva antracitová	1
					7

SPECIFIKACE:


sedací pytel ve tvaru křesla,
- dvojitý uzávěr, díky kterému je možné syplý polystyren
odebírat nebo doplňovat a přizpůsobit tak pytel potřebám
uživatele
- nosnost 120 kg
- záruka 24 měsíců

rozměry:
šířka: 95 -105 cm
hloubka: 110 -125 cm
výška: 70 - 80 cm
výška sedáku: 35 - 40 cm

materiál: Kortexin - 100% polyester, z rubové strany nánosovaná
PVC s vodoodpudivou úpravou (W/R)

POZNÁMKA:

- FINÁLNÍ MATERIÁLOVÉ ŘEŠENÍ BUDE ODVZORKOVÁNO
A ODSOUHLASENO INVESTROREM A ARCHITEKTEM.

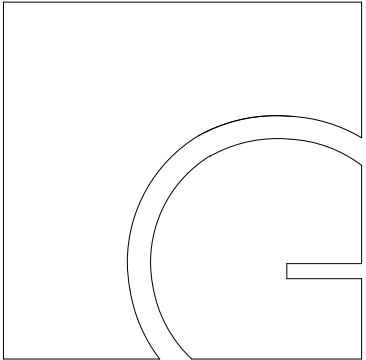

gebas
atelier
architects

Autor projektu :		Ing.arch. Miroslav Gebas
Zodpovědný projektant :		Ing.arch. Miroslav Gebas
Vedoucí projektant :		Ing.arch. Miroslav Gebas
Vypracoval :	Ing.arch. Miroslav Gebas	
	Ing.arch. Ilona Kaplanová	
Kraj :		Královéhradecký
M.Ú. :		Hradec Králové
Investor :		Fakulta informatiky a managementu UHK

Akce :

UNIVERZITA HRADEC KRÁLOVÉ
FAKULTA INFORMATIKY A
MANAGEMENTU

NÁVRH INTERIÉRU

Hradec Králové

Formát :	2xA4
Datum :	30.05.2018
Číslo zakázky :	G-2017-11-126
Stupeň PD :	INT
Měřítko :	
Číslo výkresu :	MO.20
K-02 - KŘESLO RELAXAČNÍ	

razítko a podpis :


K-03 - KŘESLO RELAXAČNÍ - ČALOUNĚNÉ



K-03-A - KŘESLO RELAXAČNÍ
- BARVA ANTRACITOVÁ/TM. HNĚDÁ



K-03-M - KŘESLO RELAXAČNÍ
- BARVA KRÉMOVÁ

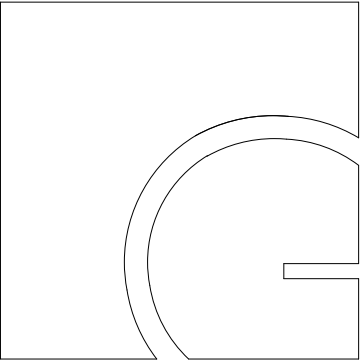

gebas
atelier
architects

Autor projektu :		Ing.arch. Miroslav Gebas
Zodpovědný projektant :		Ing.arch. Miroslav Gebas
Vedoucí projektant :		Ing.arch. Miroslav Gebas
Vypracoval :	Ing.arch. Miroslav Gebas	
	Ing.arch. Ilona Kaplanová	
Kraj :		Královéhradecký
M.Ú. :		Hradec Králové
Investor :		Fakulta informatiky a managementu UHK

Akce :

UNIVERZITA HRADEC KRÁLOVÉ
FAKULTA INFORMATIKY A
MANAGEMENTU

NÁVRH INTERIÉRU

Hradec Králové

REFERENČNÍ ZOBRAZENÍ

VÝPIS:

K03 – KŘESLO

Č.MÍSTNOSTI	ÚČEL	OZNAČENÍ	NÁZEV	POZNÁMKA	POČET KUSŮ
175	Studentská zóna	K-03	Celočalouněné relaxační křeslo	Čalounění krémové	13
226	Studentská zóna	K-03	Celočalouněné relaxační křeslo	Čalounění krémové	1
342a	Studentská zóna	K-03	Celočalouněné relaxační křeslo	Čalounění krémové	2
342b	Studentská zóna	K-03	Celočalouněné relaxační křeslo	Čalounění antracitové	1
375	Studentská zóna	K-03	Celočalouněné relaxační křeslo	Čalounění krémové	2
390	Studentská zóna	K-03	Celočalouněné relaxační křeslo	Čalounění krémové	2
433a	Studentská zóna	K-03	Celočalouněné relaxační křeslo	Čalounění krémové	2
433b	Studentská zóna	K-03	Celočalouněné relaxační křeslo	Čalounění antracitové	1
501	Studentská zóna	K-03	Celočalouněné relaxační křeslo	Čalounění krémové	2
502	Studentská zóna	K-03	Celočalouněné relaxační křeslo	Čalounění krémové	2
					28

SPECIFIKACE:

Celočalouněné relaxační křeslo s podhlavníkem, určené pro vstupní prostory a odpočinkové zóny.
- Ližinový typ konstrukce s čalouněním z kvalitní pěny s vysokou životností
- nosnost 120 kg
- záruka 60 měsíců

rozměry:

celková výška: 85 - 95 cm
šířka: 65 - 67 cm
hloubka sedáku: 42 - 45 cm
výška sedáku: 40 - 42 cm

materiál: látka s hrubou strukturou 100% polyester, WR - water repellent (vodu odpuzující)

POZNÁMKA:

- FINÁLNÍ MATERIÁLOVÉ ŘEŠENÍ BUDE ODVZORKOVÁNO
A ODSOUHLASENO INVESTROREM A ARCHITEKTEM.

Formát :	2xA4
Datum :	30.05.2018
Číslo zakázky :	G-2017-11-126
Stupeň PD :	INT
Měřítko :	
Číslo výkresu :	MO.21
K-03 - KŘESLO ČALOUNĚNÉ	

razítko a podpis :

VAK-01 - SEDACÍ PYTEL S POTISKEM LOGA FIM UHK



#fimuhk

POTISK SEDACÍHO PYTLE

REFERENČNÍ ZOBRAZENÍ

VÝPIS:

VAK-01 – SEDACÍ PYTEL

Č.MÍSTNOSTI	ÚČEL	OZNAČENÍ	NÁZEV	POZNÁMKA	POČET KUSŮ
175	Studentská zóna	VAK-01	Sedací pytel	Barva modrá s potiskem	3
204	Studentská zóna	VAK-01	Sedací pytel	Barva modrá s potiskem	2
229	Studentská zóna	VAK-01	Sedací pytel	Barva modrá s potiskem	3
342a	Studentská zóna	VAK-01	Sedací pytel	Barva modrá s potiskem	2
433a	Studentská zóna	VAK-01	Sedací pytel	Barva modrá s potiskem	1
501	Studentská zóna	VAK-01	Sedací pytel	Barva modrá s potiskem	3
502	Studentská zóna	VAK-01	Sedací pytel	Barva modrá s potiskem	2
					16

SPECIFIKACE:

Moderní sedací pytel s optimálním tvarem pro pohodlné sezení, dvojitý uzávěr, díky kterému je možné sypký polystyren odebírat nebo doplňovat a přizpůsobit tak pytel potřebám uživatele


- vak bude potištěn logem univerzity
- nosnost 120 kg
- záruka 24 měsíců

rozměry: max. 80 x 90 x 80 cm

materiál: Kortexin - 100% polyester, z rubové strany nánosovaná PVC s vodoodpudivou úpravou (W/R)

POZNÁMKA:

- FINÁLNÍ MATERIÁLOVÉ ŘEŠENÍ BUDE ODVZORKOVÁNO A ODSOUHLASENO INVESTROREM A ARCHITEKTEM.

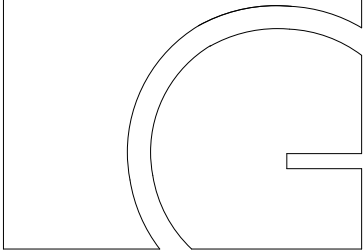

gebas
atelier
architects

Autor projektu : Ing.arch. Miroslav Gebas
Zodpovědný projektant : Ing.arch. Miroslav Gebas
Vedoucí projektant : Ing.arch. Miroslav Gebas
Vypracoval : Ing.arch. Miroslav Gebas
Ing.arch. Ilona Kaplanová
Kraj : Královéhradecký
M.Ú. : Hradec Králové
Investor : Fakulta informatiky a managementu UHK

Akce :

UNIVERZITA HRADEC KRÁLOVÉ
FAKULTA INFORMATIKY A
MANAGEMENTU

NÁVRH INTERIÉRU

Hradec Králové


Formát : 2xA4
Datum : 30.05.2018
Číslo zakázky : G-2017-11-126
Stupeň PD : INT
Měřítko :
Číslo výkresu : MO.22
VAK-01 - SEDACÍ PYTEL

razítko a podpis :

VAK-02 - SEDACÍ PYTEL NÍZKÝ



VAK-02-A - SEDACÍ PYTEL PLNĚNÝ NÍZKÝ
- BARVA ANTRACITOVÁ/TM. HNĚDÁ

 

VAK-02-M - SEDACÍ PYTEL PLNĚNÝ NÍZKÝ
- BARVA MODRÁ S POTISKEM



POTISK SEDACÍHO PYTLE

REFERENČNÍ ZOBRAZENÍ

VÝPIS:

VAK-02 – SEDACÍ PYTEL 2

Č..MÍSTNOSTI	ÚČEL	OZNAČENÍ	NÁZEV	POZNÁMKA	POČET KUSŮ
175	Studentská zóna	VAK-02-M	Sedací pytel, kruhový	Barva modrá s potiskem	8
204	Studentská zóna	VAK-02-A	Sedací pytel, kruhový	Barva antracitová	1
207	Studentská zóna	VAK-02-M	Sedací pytel, kruhový	Barva modrá s potiskem	1
229	Studentská zóna	VAK-02-A	Sedací pytel, kruhový	Barva antracitová	1
314	Studentská zóna	VAK-02-M	Sedací pytel, kruhový	Barva modrá s potiskem	1
501	Studentská zóna	VAK-02-M	Sedací pytel, kruhový	Barva modrá s potiskem	1
502	Studentská zóna	VAK-02-M	Sedací pytel, kruhový	Barva modrá s potiskem	1
505	Studentská zóna	VAK-02-M	Sedací pytel, kruhový	Barva modrá s potiskem	1
					15

SPECIFIKACE:


- sedací pytel kruhového tvaru
- dvojitý uzávěr, díky kterému je možné sypký polystyren odebírat nebo doplňovat a přizpůsobit tak pytel potřebám uživatele
- nosnost 120 kg
- záruka 24 měsíců

rozměry: průměr max.100 cm
výška min. 37 cm

materiál: 100% polyester, z rubové strany nánosovaná PVC s vodoodpudivou úpravou (W/R)

POZNÁMKA:

- FINÁLNÍ MATERIÁLOVÉ ŘEŠENÍ BUDE ODVZORKOVÁNO
A ODSOULASENO INVESTROREM A ARCHITEKTEM.

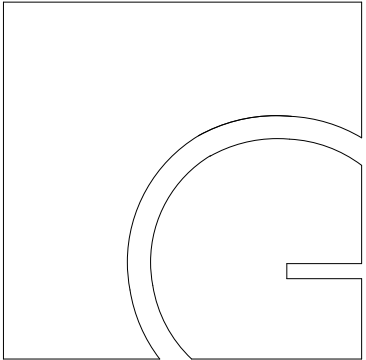

gebas
atelier
architects

Autor projektu :		Ing.arch. Miroslav Gebas
Zodpovědný projektant :		Ing.arch. Miroslav Gebas
Vedoucí projektant :		Ing.arch. Miroslav Gebas
Vypracoval :		Ing.arch. Miroslav Gebas Ing.arch. Ilona Kaplanová
Kraj :		Královéhradecký
M.Ú. :		Hradec Králové
Investor :		Fakulta informatiky a managementu UHK

Akce :

UNIVERZITA HRADEC KRÁLOVÉ
FAKULTA INFORMATIKY A
MANAGEMENTU


NÁVRH INTERIÉRU

Hradec Králové

Formát :	2xA4
Datum :	30.05.2018
Číslo zakázky :	G-2017-11-126
Stupeň PD :	INT
Měřítko :	
Číslo výkresu :	MO.23
VAK-02 - SEDACÍ PYTEL NÍZKÝ	

razítko a podpis :

TAB-01 - TABURET ČALOUNĚNÝ - BARVA KRÉMOVÁ

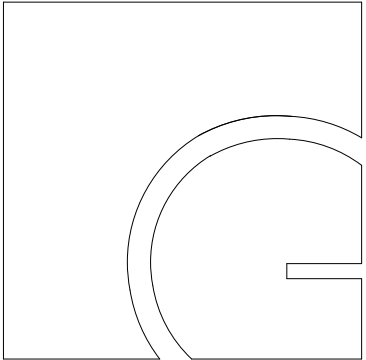

gebas
atelier
architects

Autor projektu : Ing.arch. Miroslav Gebas
Zodpovědný projektant : Ing.arch. Miroslav Gebas
Vedoucí projektant : Ing.arch. Miroslav Gebas
Vypracoval : Ing.arch. Miroslav Gebas
Ing.arch. Ilona Kaplanová
Kraj : Královéhradecký
M.Ú. : Hradec Králové
Investor : Fakulta informatiky a managementu UHK

UNIVERZITA HRADEC KRÁLOVÉ
FAKULTA INFORMATIKY A
MANAGEMENTU

NÁVRH INTERIÉRU
Hradec Králové

REFERENČNÍ ZOBRAZENÍ

VÝPIS:

TAB-01 – TABURET

Č.MÍSTNOSTI	ÚČEL	OZNAČENÍ	NÁZEV	POZNÁMKA	POČET KUSŮ
175	Studentská zóna	TAB-01	Tabureť	Barva krémová	6
204	Studentská zóna	TAB-01	Tabureť	Barva krémová	2
207	Studentská zóna	TAB-01	Tabureť	Barva krémová	2
229	Studentská zóna	TAB-01	Tabureť	Barva krémová	3
314	Studentská zóna	TAB-01	Tabureť	Barva krémová	2
342a	Studentská zóna	TAB-01	Tabureť	Barva krémová	1
375	Studentská zóna	TAB-01	Tabureť	Barva krémová	1
390	Studentská zóna	TAB-01	Tabureť	Barva krémová	1
501	Studentská zóna	TAB-01	Tabureť	Barva krémová	1
502	Studentská zóna	TAB-01	Tabureť	Barva krémová	1
505	Studentská zóna	TAB-01	Tabureť	Barva krémová	1
					21

SPECIFIKACE:

Designově velmi zajímavý taburet
- dřevěná konstrukce + studená pěna
- soliterní
- záruka 3 roky

rozměry: max. V42 x Š49 x H50 cm

materiál: látka - 100% polyester, WR - water repellent (vodu odpuzující)
barva: krémová/antracit

POZNÁMKA:

- FINÁLNÍ MATERIÁLOVÉ ŘEŠENÍ BUDE ODVZORKOVÁNO
A ODSOUHLASENO INVESTROREM A ARCHITEKTEM.


Formát : 2xA4
Datum : 30.05.2018
Číslo zakázky : G-2017-11-126
Stupeň PD : INT
Měřítko :
Číslo výkresu : MO.24
TAB-01 - TABURET

razítko a podpis :


STJ-01 - STŮL JÍDELNÍ - OBDELNÍKOVÝ



PŮDORYS

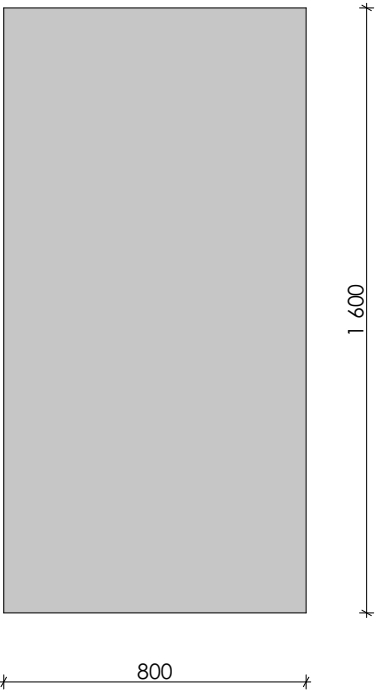

POHLED

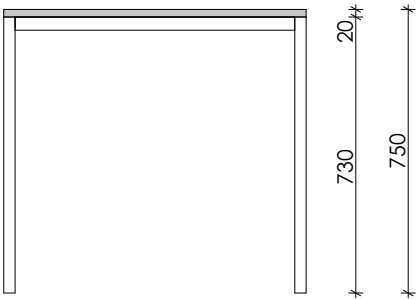

DEKOR PRACOVNÍ DESKY STOLU:
SVĚTLÝ BETON

REFERENČNÍ ZOBRAZENÍ

VÝPIS:

STJ-01 – JÍDELNÍ STŮL


Č.MÍSTNOSTI	ÚČEL	OZNAČENÍ	NÁZEV	POZNÁMKA	POČET KUSŮ
175	Studentská zóna	STJ-01	Jídelní stůl	Obdélníkový tvar, MDF, kovová podnož	4
					4

SPECIFIKACE:

- obdelníkový stůl pro široké využití, vhodný do konferenčních místností, jídelen, kanceláří, dílen apod.
- ocelová podnož lakovaná podle rozměru v odstínu: sv. šedá
- nohy profil 40 x 40 mm
- desky stolu z MDF tl. 25 mm, hranění ABS 2 mm, dekor: světlý beton
- rozměry: 160 x 80 cm, výška 73 - 75 cm
- záruka 36 měsíců

POZNÁMKA:

- FINÁLNÍ MATERIÁLOVÉ ŘEŠENÍ BUDE ODVZORKOVÁNO
A ODSOUHLASENO INVESTOREM A ARCHITEKTEM.

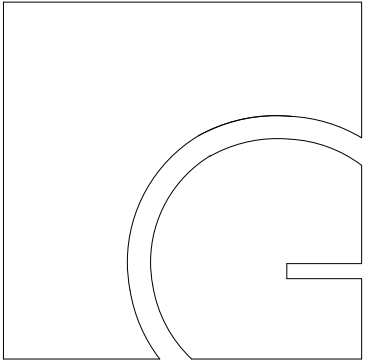

gebas
atelier
architects

Autor projektu : Ing.arch. Miroslav Gebas
Zodpovědný projektant : Ing.arch. Miroslav Gebas
Vedoucí projektant : Ing.arch. Miroslav Gebas
Vypracoval : Ing.arch. Miroslav Gebas
Ing.arch. Ilona Kaplanová
Kraj : Královéhradecký
M.Ú. : Hradec Králové
Investor : Fakulta informatiky a managementu UHK

Akce :

UNIVERZITA HRADEC KRÁLOVÉ
FAKULTA INFORMATIKY A
MANAGEMENTU

NÁVRH INTERIÉRU

Hradec Králové


Formát : 2xA4
Datum : 30.05.2018
Číslo zakázky : G-2017-11-126
Stupeň PD : INT
Měřítko : 1:20
Číslo výkresu : MO.25
STJ-01 - STŮL JÍDELNÍ

razítko a podpis :


STJ-02 - STŮL JÍDELNÍ - ČVERCOVÝ



PŮDORYS

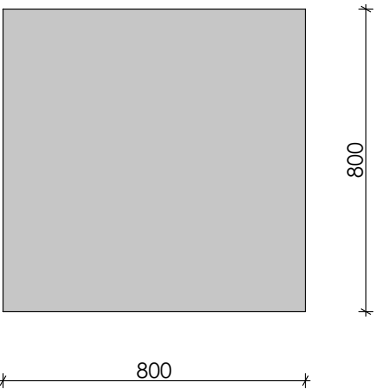

POHLED

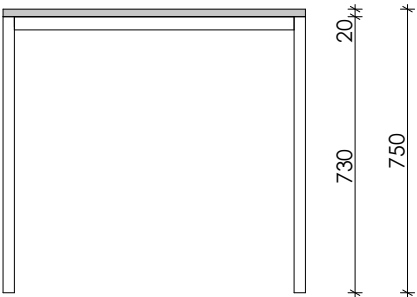

DEKOR PRACOVNÍ DESKY STOLU:
SVĚTLÝ BETON

REFERENČNÍ ZOBRAZENÍ

VÝPIS:

STJ-02 – JÍDELNÍ STŮL 2


Č.MÍSTNOSTI	ÚČEL	OZNAČENÍ	NÁZEV	POZNÁMKA	POČET KUSŮ
175	Studentská zóna	STJ-02	Jídelní stůl 2	Čtvercový tvar, MDF, kovová podnož	6
					6

SPECIFIKACE:

- čtvercový stůl pro široké využití, vhodný do konferenčních místností, jídelen, kanceláří, dílen apod.
- ocelová podnož lakovaná podle rozměru v odstínu: sv. šedá
- nohy profil 40 x 40 mm
- desky stolu z MDF tl. 25 mm, hranění ABS 2 mm, dekor: světlý beton
- rozměry: 80 x 80 cm, výška 73 - 75 cm
- záruka 36 měsíců

POZNÁMKA:

- FINÁLNÍ MATERIÁLOVÉ ŘEŠENÍ BUDE ODVZORKOVÁNO
A ODSOUHLASENO INVESTROREM A ARCHITEKTEM.

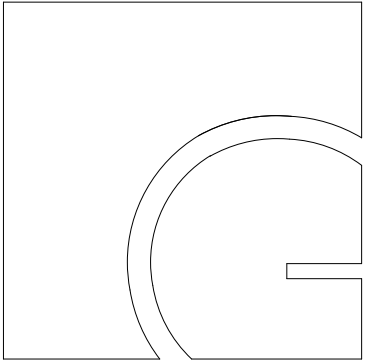

gebas
atelier
architects

Autor projektu :	Ing.arch. Miroslav Gebas
Zodpovědný projektant :	Ing.arch. Miroslav Gebas
Vedoucí projektant :	Ing.arch. Miroslav Gebas
Vypracoval :	Ing.arch. Miroslav Gebas Ing.arch. Ilona Kaplanová
Kraj :	Královéhradecký
M.Ú. :	Hradec Králové
Investor :	Fakulta informatiky a managementu UHK

Akce :

UNIVERZITA HRADEC KRÁLOVÉ
FAKULTA INFORMATIKY A
MANAGEMENTU

NÁVRH INTERIÉRU

Hradec Králové


Formát :	2xA4
Datum :	30.05.2018
Číslo zakázky :	G-2017-11-126
Stupeň PD :	INT
Měřítko :	1:20
Číslo výkresu :	MO.26
	STJ-02 - STŮL JÍDELNÍ

razítko a podpis :


STJ-03 - STŮL JÍDELNÍ - KRUHOVÝ



POHLED

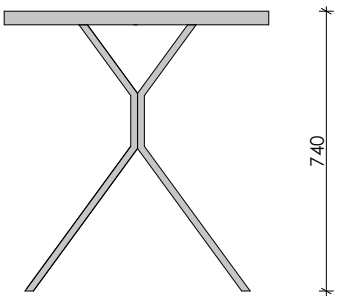

PŮDORYS

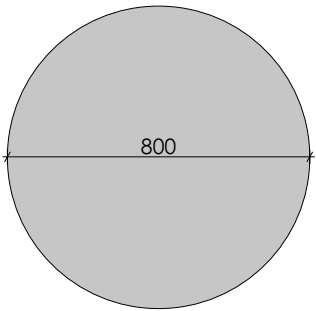

DEKOR PRACOVNÍ DESKY STOLU:
SVĚTLÝ BETON

REFERENČNÍ ZOBRAZENÍ

VÝPIS:

STJ-03 – JÍDELNÍ STŮL 3


Č.MÍSTNOSTI	ÚČEL	OZNAČENÍ	NÁZEV	POZNÁMKA	POČET KUSŮ
175	Studentská zóna	STJ-03	Jídelní stůl, kruhový	Kruhový tvar, MDF, kovová podnož	6
					6

SPECIFIKACE:

Jídelní stůl kruhového tvaru.
Podnož tvoří kovová konstrukce v chromové úpravě.
Pracovní deska je navržena z MDF v dekoru světlého betonu tl. 20 mm, která je odolná vůči mechanickému poškození.
Celkové rozměry: průměr 80 - 85 cm / výška 73 - 75 cm

POZNÁMKA:

- FINÁLNÍ MATERIÁLOVÉ ŘEŠENÍ BUDE ODVZORKOVÁNO
A ODSOUHLASENO INVESTROREM A ARCHITEKTEM.

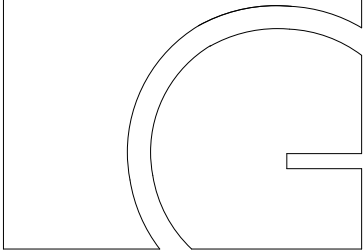

gebas
atelier
architects

Autor projektu :		Ing.arch. Miroslav Gebas
Zodpovědný projektant :		Ing.arch. Miroslav Gebas
Vedoucí projektant :		Ing.arch. Miroslav Gebas
Vypracoval :		Ing.arch. Miroslav Gebas Ing.arch. Ilona Kaplanová
Kraj :		Královéhradecký
M.Ú. :		Hradec Králové
Investor :		Fakulta informatiky a managementu UHK

Akce :

UNIVERZITA HRADEC KRÁLOVÉ
FAKULTA INFORMATIKY A
MANAGEMENTU

NÁVRH INTERIÉRU

Hradec Králové


Formát :	2xA4
Datum :	30.05.2018
Číslo zakázky :	G-2017-11-126
Stupeň PD :	INT
Měřítko :	1:20
Číslo výkresu :	MO.27
STJ-03 - STŮL JÍDELNÍ	

razítko a podpis :


STK-01 - STŮL KONFERENCEČNÍ



PŮDORYS

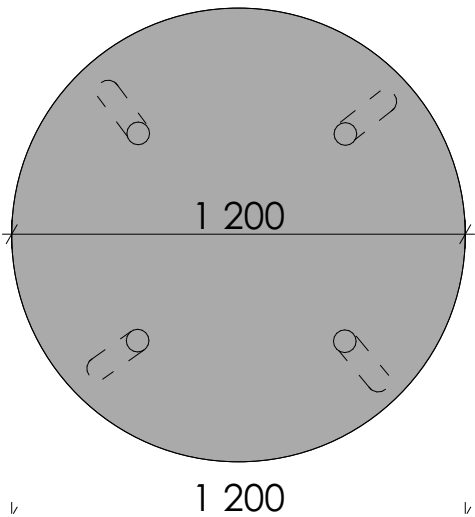

POHLED

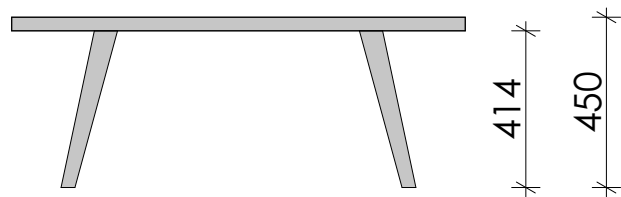

REFERENČNÍ ZOBRAZENÍ

VÝPIS:

STK-01 – KONFERENCEČNÍ STOLEK

Č.MÍSTNOSTI	ÚČEL	OZNAČENÍ	NÁZEV	POZNÁMKA	POČET KUSŮ
175	Studentská zóna	STK-01	Konferenceční stůlek	Kruhový tvar, celodřevěné dub	3
433a	Studentská zóna	STK-01	Konferenceční stůlek	Kruhový tvar, celodřevěné dub	1
501	Studentská zóna	STK-01	Konferenceční stůlek	Kruhový tvar, celodřevěné dub	2
502	Studentská zóna	STK-01	Konferenceční stůlek	Kruhový tvar, celodřevěné dub	1
					7


SPECIFIKACE:

Konferenceční stůlek skandinávského stylu.
Desku stolku tvoří kvalitní MDF deska v kombinaci s přírodní dubovou dýhou, nohy jsou vyrobeny z masivního dřeva v barvě dubu.
záruka: min. 2 roky

Celkové rozměry: průměr 110 -120 cm / výška 43 - 45 cm

POZNÁMKA:

- FINÁLNÍ MATERIÁLOVÉ ŘEŠENÍ BUDE ODVZORKOVÁNO A ODSOUHLASENO INVESTOREM A ARCHITEKTEM.

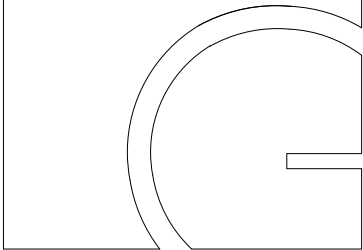

gebas
atelier
architects

Autor projektu :	Ing.arch. Miroslav Gebas
Zodpovědný projektant :	Ing.arch. Miroslav Gebas
Vedoucí projektant :	Ing.arch. Miroslav Gebas
Vypracoval :	Ing.arch. Miroslav Gebas Ing.arch. Ilona Kaplanová
Kraj :	Královéhradecký
M.Ú. :	Hradec Králové
Investor :	Fakulta informatiky a managementu UHK

Akce :

UNIVERZITA HRADEC KRÁLOVÉ
FAKULTA INFORMATIKY A
MANAGEMENTU

NÁVRH INTERIÉRU

Hradec Králové


Formát :	2xA4
Datum :	30.05.2018
Číslo zakázky :	G-2017-11-126
Stupeň PD :	INT
Měřítko :	1:20
Číslo výkresu :	MO.28
STK-01 - STŮL KONFERENCEČNÍ	

razítko a podpis :


STK-02 - STŮL KONFERENCEČNÍ



PŮDORYS

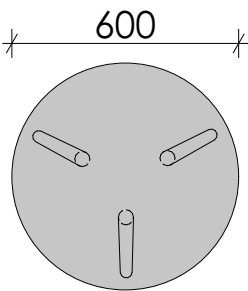

POHLED

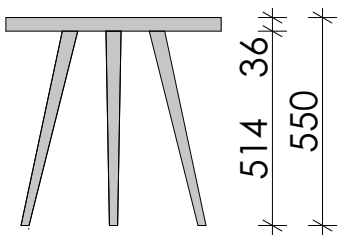

REFERENČNÍ ZOBRAZENÍ

VÝPIS:

STK-02 – KONFERENCEČNÍ STOLEK 2

Č.MÍSTNOSTI	ÚČEL	OZNAČENÍ	NÁZEV	POZNÁMKA	POČET KUSŮ
175	Studentská zóna	ST-K02	Konferenceční stůlek 2	Kruhový tvar, celodřevěné dub	3
204	Studentská zóna	ST-K02	Konferenceční stůlek 2	Kruhový tvar, celodřevěné dub	2
207	Studentská zóna	ST-K02	Konferenceční stůlek 2	Kruhový tvar, celodřevěné dub	1
226	Studentská zóna	ST-K02	Konferenceční stůlek 2	Kruhový tvar, celodřevěné dub	1
229	Studentská zóna	ST-K02	Konferenceční stůlek 2	Kruhový tvar, celodřevěné dub	2
314	Studentská zóna	ST-K02	Konferenceční stůlek 2	Kruhový tvar, celodřevěné dub	1
342a	Studentská zóna	ST-K02	Konferenceční stůlek 2	Kruhový tvar, celodřevěné dub	1
342b	Studentská zóna	ST-K02	Konferenceční stůlek 2	Kruhový tvar, celodřevěné dub	1
433a	Studentská zóna	ST-K02	Konferenceční stůlek 2	Kruhový tvar, celodřevěné dub	1
433b	Studentská zóna	ST-K02	Konferenceční stůlek 2	Kruhový tvar, celodřevěné dub	1
501	Studentská zóna	ST-K02	Konferenceční stůlek 2	Kruhový tvar, celodřevěné dub	1
502	Studentská zóna	ST-K02	Konferenceční stůlek 2	Kruhový tvar, celodřevěné dub	2
505	Studentská zóna	STK-02	Konferenceční stůlek 2	Kruhový tvar, celodřevěné dub	1
					18


SPECIFIKACE:

Konferenceční stůlek skandinávského stylu. Desku stolku tvoří kvalitní MDF deska v kombinaci s přírodní dubovou dýhou, nohy jsou vyrobeny z masivního dřeva v barvě dubu. záruka: min. 2 roky

Celkové rozměry: průměr 58 - 60 / výška 53 - 55 cm

POZNÁMKA:

- FINÁLNÍ MATERIÁLOVÉ ŘEŠENÍ BUDE ODVZORKOVÁNO A ODSOUHLASENO INVESTOREM A ARCHITEKTEM.

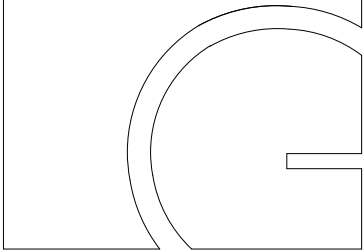

gebas
atelier
architects

Autor projektu :	Ing.arch. Miroslav Gebas
Zodpovědný projektant :	Ing.arch. Miroslav Gebas
Vedoucí projektant :	Ing.arch. Miroslav Gebas
Vypracoval :	Ing.arch. Miroslav Gebas Ing.arch. Ilona Kaplanová
Kraj :	Královéhradecký
M.Ú. :	Hradec Králové
Investor :	Fakulta informatiky a managementu UHK

Akce :

UNIVERZITA HRADEC KRÁLOVÉ
FAKULTA INFORMATIKY A
MANAGEMENTU

NÁVRH INTERIÉRU

Hradec Králové

Formát :	2xA4
Datum :	30.05.2018
Číslo zakázky :	G-2017-11-126
Stupeň PD :	INT
Měřítko :	1:20
Číslo výkresu :	MO.29


STK-02 - STŮL KONFERENCEČNÍ

razítko a podpis :


STK-03 - STŮL KONFERENCEČNÍ



PŮDORYS

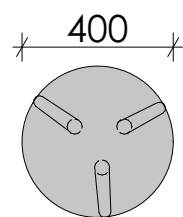

POHLED

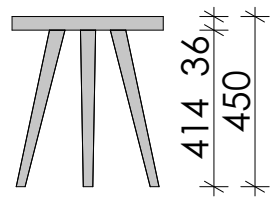

REFERENČNÍ ZOBRAZENÍ

VÝPIS:

STK-03 – KONFERENCEČNÍ STOLEK 3

Č.MÍSTNOSTI	ÚČEL	OZNAČENÍ	NÁZEV	POZNÁMKA	POČET KUSŮ
175	Studentská zóna	STK-03	Konferenceční stůlek 3	Kruhový tvar, celodřevěné dub	4
204	Studentská zóna	STK-03	Konferenceční stůlek 3	Kruhový tvar, celodřevěné dub	3
226	Studentská zóna	STK-03	Konferenceční stůlek 3	Kruhový tvar, celodřevěné dub	1
342a	Studentská zóna	STK-03	Konferenceční stůlek 3	Kruhový tvar, celodřevěné dub	1
501	Studentská zóna	STK-03	Konferenceční stůlek 3	Kruhový tvar, celodřevěné dub	1
502	Studentská zóna	STK-03	Konferenceční stůlek 3	Kruhový tvar, celodřevěné dub	1
					11


SPECIFIKACE:

- konferenceční stůlek skandinávského stylu.
- stůl je vyroben z dubového masivu
- nohy jsou také z masivního dubu
- kvalitní povrchová úprava odolná vůči mechanickému poškození
- záruka: min. 2 roky

Celkové rozměry: průměr 38 - 42 / výška 42 - 45 cm

POZNÁMKA:

- FINÁLNÍ MATERIÁLOVÉ ŘEŠENÍ BUDE ODVZORKOVÁNO A ODSOUHLASENO INVESTOREM A ARCHITEKTEM.

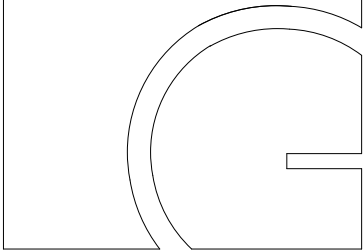

gebas
atelier
architects

Autor projektu :		Ing.arch. Miroslav Gebas
Zodpovědný projektant :		Ing.arch. Miroslav Gebas
Vedoucí projektant :		Ing.arch. Miroslav Gebas
Vypracoval :		Ing.arch. Miroslav Gebas Ing.arch. Ilona Kaplanová
Kraj :		Královéhradecký
M.Ú. :		Hradec Králové
Investor :		Fakulta informatiky a managementu UHK

Akce :

UNIVERZITA HRADEC KRÁLOVÉ
FAKULTA INFORMATIKY A
MANAGEMENTU


NÁVRH INTERIÉRU

Hradec Králové


Formát :	2xA4
Datum :	30.05.2018
Číslo zakázky :	G-2017-11-126
Stupeň PD :	INT
Měřítko :	1:20
Číslo výkresu :	MO.30
STK-03- STŮL KONFERENCEČNÍ	

razítko a podpis :

STK-04 - STŮL KONFERENCEČNÍ

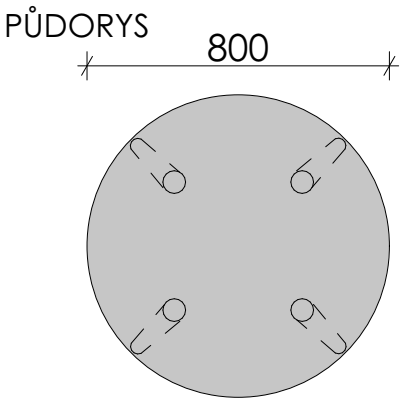

POHLED

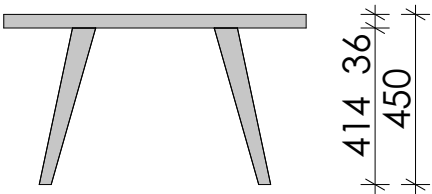

REFERENČNÍ ZOBRAZENÍ

VÝPIS:

STK-04 – KONFERENCEČNÍ STOLEK 4

Č.MÍSTNOSTI	ÚČEL	OZNAČENÍ	NÁZEV	POZNÁMKA	POČET KUSŮ
175	Studentská zóna	STK-04	Konferenceční stůlek 4	Kruhový tvar, celodřevěné dub	3
					3


SPECIFIKACE:

- konferenceční stůlek skandinávského stylu.
- stůl je vyroben z dubového masivu
- nohy jsou také z masivního dubu
- kvalitní povrchová úprava odolná vůči mechanickému poškození
- záruka: min. 2 roky

Celkové rozměry: průměr 80 - 83 cm / výška 42 - 45 cm

POZNÁMKA:

- FINÁLNÍ MATERIÁLOVÉ ŘEŠENÍ BUDE ODVZORKOVÁNO A ODSOUHLASENO INVESTOREM A ARCHITEKTEM.

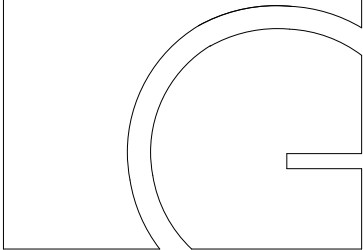

gebas
atelier
architects

Autor projektu :		Ing.arch. Miroslav Gebas
Zodpovědný projektant :		Ing.arch. Miroslav Gebas
Vedoucí projektant :		Ing.arch. Miroslav Gebas
Vypracoval :		Ing.arch. Miroslav Gebas Ing.arch. Ilona Kaplanová
Kraj :		Královéhradecký
M.Ú. :		Hradec Králové
Investor :		Fakulta informatiky a managementu UHK

Akce :

UNIVERZITA HRADEC KRÁLOVÉ
FAKULTA INFORMATIKY A
MANAGEMENTU

NÁVRH INTERIÉRU

Hradec Králové

Formát :	2xA4
Datum :	30.05.2018
Číslo zakázky :	G-2017-11-126
Stupeň PD :	INT
Měřítko :	1:20
Číslo výkresu :	MO.31
STK-04 - STŮL KONFERENCEČNÍ	

razítko a podpis :


S-01, S-02, S-03 - OSVĚTLENÍ



S-01 - SVÍTIDLO - ZÁVĚSNÉ VÝŠKOVĚ NASTAVITELNÉ



S-02 - SVÍTIDLO - KRUHOVÉ ZÁVĚSNÉ

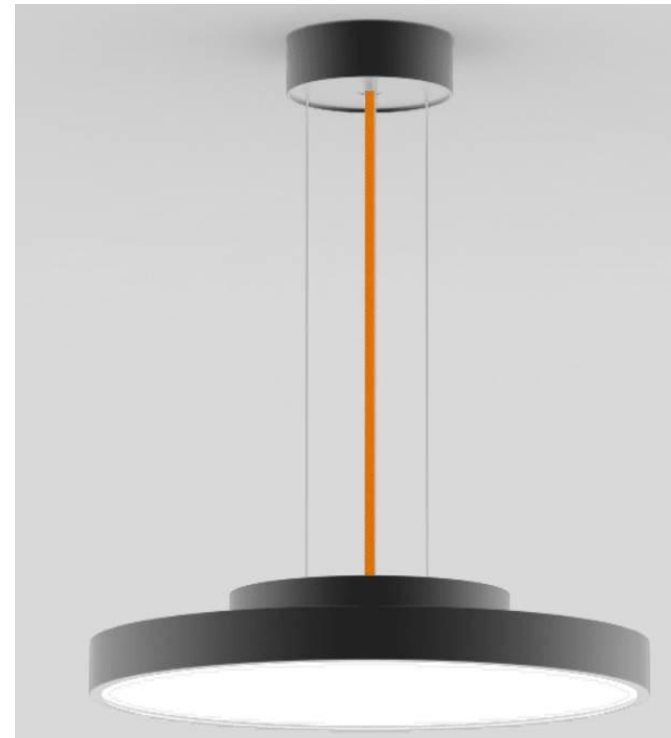

REFERENČNÍ ZOBRAZENÍ

VÝPIS:

S-01 – SVĚTLO

Č.MÍSTNOSTI	ÚČEL	OZNAČENÍ	NÁZEV	POZNÁMKA	POČET KUSŮ
175	Studentská zóna	S-01	Stropní svítidlo, nastavitelné	Nastavitelná výška, závěsné	10
					10

S-02 – SVĚTLO 2

Č.MÍSTNOSTI	ÚČEL	OZNAČENÍ	NÁZEV	POZNÁMKA	POČET KUSŮ
175	Studentská zóna	S-02	Stropní svítidlo kruhové	Stropní svítidlo kruhové, závěsné	6
					6

SPECIFIKACE:

S-01 - SVÍTIDLO - BARVA SV. ŠEDÁ/BÍLÁ

- závěsné dekorativní hliníkové svítidlo LED 6W, 3000K
- výškově nastavitelné
- průměr 70 - 75 mm

S-02 - SVÍTIDLO ZÁVĚSNÉ KRUHOVÉ

- závěsné dekorativní hliníkové svítidlo LED 31W, 3000 K
- rozměr 400 x 65 - 75 mm, lankový závěs
- Difuzor mikroprismatický

POZNÁMKA:

- VEŠKERÉ ROZMĚRY PŘED VÝROBOU OVĚŘIT NA STAVBĚ !!!
- FINÁLNÍ MATERIÁLOVÉ ŘEŠENÍ BUDE ODVZORKOVÁNO A ODSOUHLASENO INVESTOREM A ARCHITEKTEM.

gebas
atelier
architects

Autor projektu :

Ing.arch. Miroslav Gebas

Zodpovědný projektant :

Ing.arch. Miroslav Gebas

Vedoucí projektant :

Ing.arch. Miroslav Gebas

Vypracoval :

Ing.arch. Miroslav Gebas

Ing.arch. Ilona Kaplanová

Kraj :

Královéhradecký

M.Ú. :

Hradec Králové

Investor :

Fakulta informatiky a managementu UHK

Akce :

UNIVERZITA HRADEC KRÁLOVÉ
FAKULTA INFORMATIKY A
MANAGEMENTU

NÁVRH INTERIÉRU

Hradec Králové

Formát :

2xA4

Datum :

30.05.2018

Číslo zakázky :

G-2017-11-126

Stupeň PD :

INT

Měřítko :

Číslo výkresu :

MO.32



S-01, S-02 - OSVĚTLENÍ

razítko a podpis :

SK-01 - SKŘÍŇ POD AKVARIUM + AKVARIUM



POHLEDY

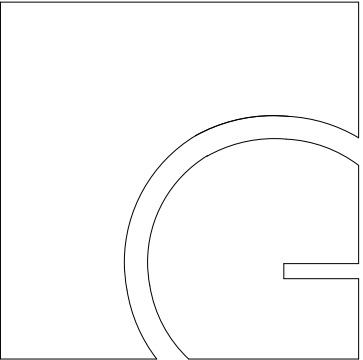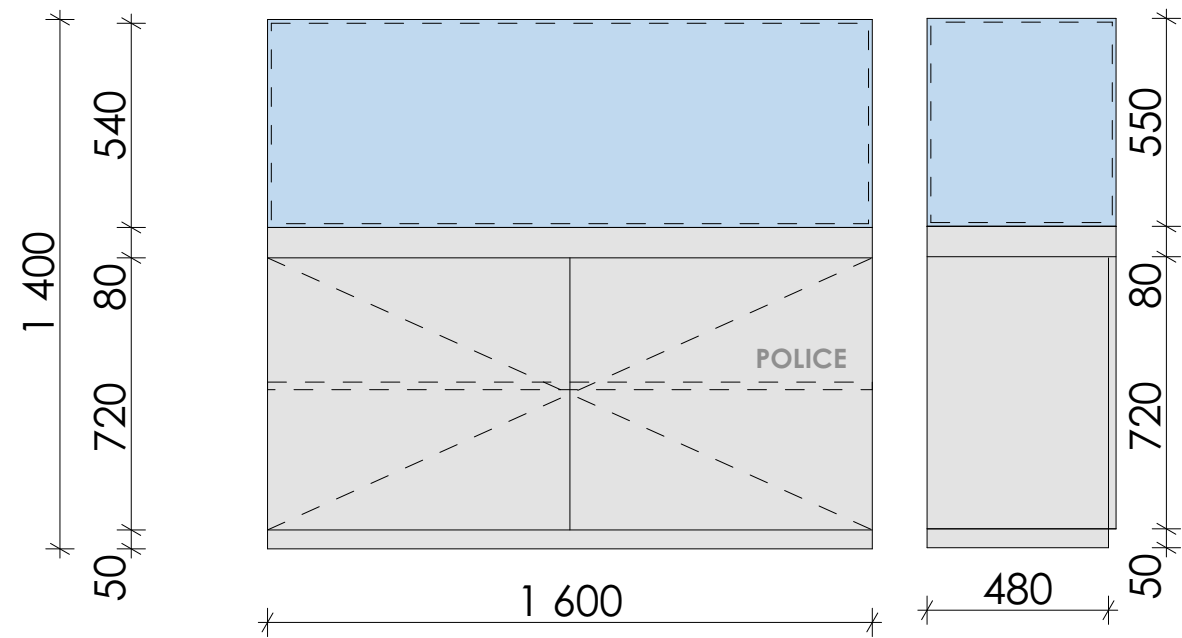

gebas
atelier
architects

Autor projektu : Ing.arch. Miroslav Gebas
Zodpovědný projektant : Ing.arch. Miroslav Gebas
Vedoucí projektant : Ing.arch. Miroslav Gebas
Vypracoval : Ing.arch. Miroslav Gebas
Ing.arch. Ilona Kaplanová
Kraj : Královéhradecký
M.Ú. : Hradec Králové
Investor : Fakulta informatiky a managementu UHK

Akce :

UNIVERZITA HRADEC KRÁLOVÉ
FAKULTA INFORMATIKY A
MANAGEMENTU

NÁVRH INTERIÉRU

Hradec Králové

REFERENČNÍ ZOBRAZENÍ

VÝPIS:

SK-01 – SKŘÍŇKA

Č.MÍSTNOSTI	ÚČEL	OZNAČENÍ	NÁZEV	POZNÁMKA	POČET KUSŮ
204	Studentská zóna	SK-01	Skříňka pod akvárium + akvárium	MDF, dekor světlý beton + čiré sklo	1
					1

SPECIFIKACE:

Skříňka, úložný prostor pro akvárium + akvárium.
materiálové řešení: MDF desky tl. 20 mm - dekor světlý beton
- materiál odolný vůči mechanickému poškození a vhodný do vlhkého prostředí
- skříňka bude jako truhlářský výrobek vyroben na zakázku
- otevírání dvířek pomocí PUSH TO OPEN

Celkové rozměry: 150 - 160 x 50 / výška střížky 85 - 90cm


POZNÁMKA:
- VEŠKERÉ ROZMĚRY PŘED VÝROBOU OVĚŘIT NA STAVBĚ !!!
- FINÁLNÍ MATERIÁLOVÉ ŘEŠENÍ BUDE ODVZORKOVÁNO
A ODSOUHLASENO INVESTROREM A ARCHITEKTEM.

Formát : 2xA4
Datum : 30.05.2018
Číslo zakázky : G-2017-11-126
Stupeň PD : INT
Měřítko : 1:20
Číslo výkresu : MO.33

SK-01-SKŘÍŇ+AKVÁRIUM

razítko a podpis :

SK-02 - SKŘÍŇKA

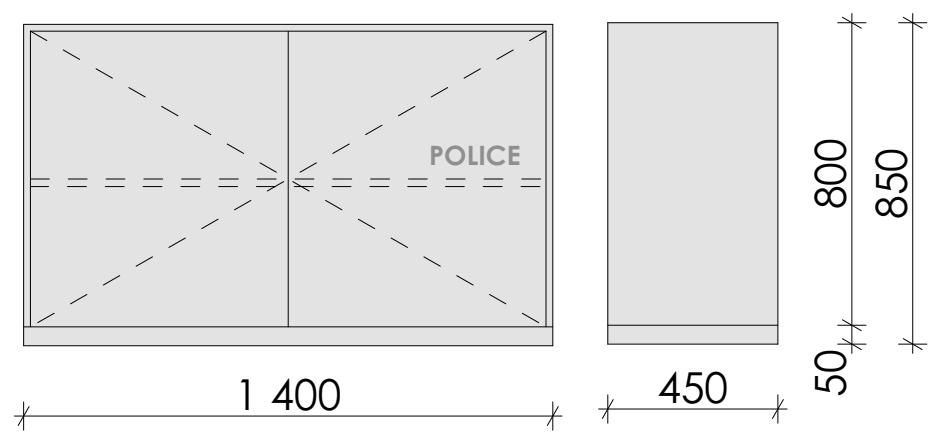

REFERENČNÍ ZOBRAZENÍ

VÝPIS:

SK-02 – SKŘÍŇKA

Č.MÍSTNOSTI	ÚČEL	OZNAČENÍ	NÁZEV	POZNÁMKA	POČET KUSŮ
175	Studentská zóna	SK-02	Skříňka	Lamino, dekor světlý beton, na míru	1


SPECIFIKACE:

Skříňka, úložný prostor do jídelny
materiálové řešení: lamino desky tl. 20 mm - dekor světlý beton
- materiál odolný vůči mechanickému poškození
- skříňka bude jako truhlářský výrobek vyroben na zakázku
- otevírání dvířek pomocí PUSH TO OPEN

Celkové rozměry: 140 x 45 / výška 85 cm

POZNÁMKA:

- FINÁLNÍ MATERIÁLOVÉ ŘEŠENÍ BUDE ODVZORKOVÁNO
A ODSOUHLASENO INVESTROREM A ARCHITEKTEM.

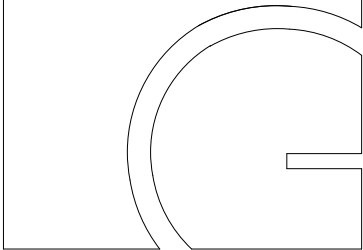

gebas
atelier
architects

Autor projektu :	Ing.arch. Miroslav Gebas
Zodpovědný projektant :	Ing.arch. Miroslav Gebas
Vedoucí projektant :	Ing.arch. Miroslav Gebas
Vypracoval :	Ing.arch. Miroslav Gebas Ing.arch. Ilona Kaplanová
Kraj :	Královéhradecký
M.Ú. :	Hradec Králové
Investor :	Fakulta informatiky a managementu UHK

Akce :

UNIVERZITA HRADEC KRÁLOVÉ
FAKULTA INFORMATIKY A
MANAGEMENTU

NÁVRH INTERIÉRU


Hradec Králové

Formát :	2xA4
Datum :	30.05.2018
Číslo zakázky :	G-2017-11-126
Stupeň PD :	INT
Měřítko :	1:20
Číslo výkresu :	MO.34
SK-02 - SKŘÍŇKA	


razítko a podpis :

BOX-01 - KVĚTINÁČ + ROSTLINY


PŮDORYS

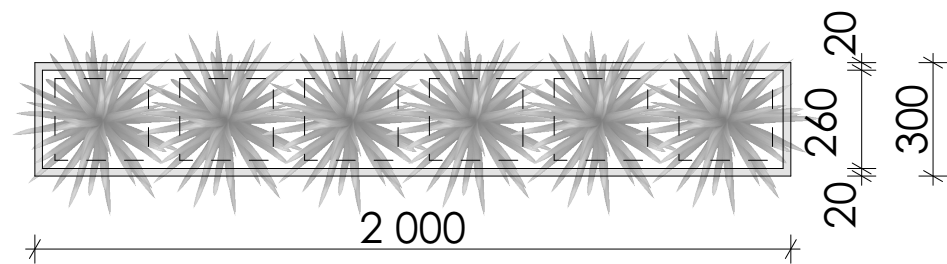

POHLED ČELNÍ

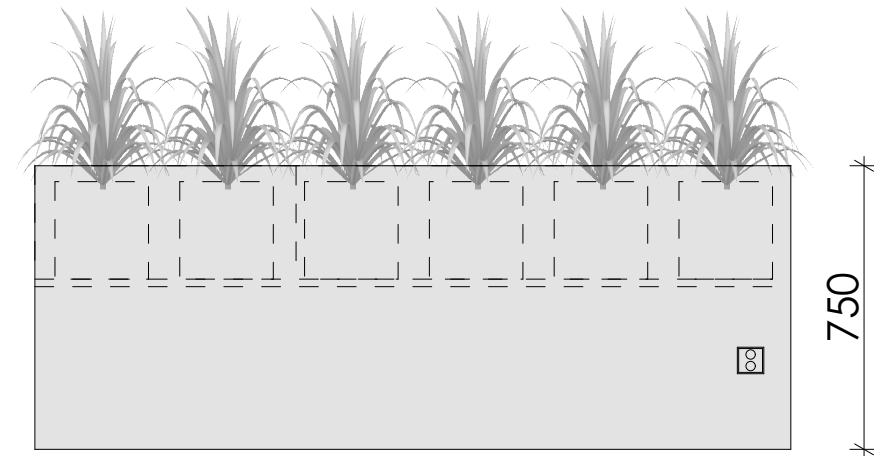

POHLED BOČNÍ

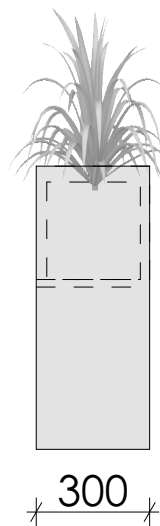

gebas
atelier
architects

Autor projektu : Ing.arch. Miroslav Gebas
Zodpovědný projektant : Ing.arch. Miroslav Gebas
Vedoucí projektant : Ing.arch. Miroslav Gebas
Vpracoval : Ing.arch. Miroslav Gebas
Ing.arch. Ilona Kaplanová
Kraj : Královéhradecký
M.Ú. : Hradec Králové
Investor : Fakulta informatiky a managementu UHK

Akce :

UNIVERZITA HRADEC KRÁLOVÉ
FAKULTA INFORMATIKY A
MANAGEMENTU

NÁVRH INTERIÉRU

Hradec Králové

VÝPIS:

BOX01 – KVĚTINÁČ

Č.MÍSTNOSTI	ÚČEL	OZNAČENÍ	NÁZEV	POZNÁMKA	POČET KUSŮ
175	Studentská zóna	BOX-01	Květináč	MDF, dekor světlý beton, na míru	7
204	Studentská zóna	BOX-01	Květináč	MDF, dekor světlý beton, na míru	4
207	Studentská zóna	BOX-01	Květináč	MDF, dekor světlý beton, na míru	1
226	Studentská zóna	BOX-01	Květináč	MDF, dekor světlý beton, na míru	1
229	Studentská zóna	BOX-01	Květináč	MDF, dekor světlý beton, na míru	3
314	Studentská zóna	BOX-01	Květináč	MDF, dekor světlý beton, na míru	1
342b	Studentská zóna	BOX-01	Květináč	MDF, dekor světlý beton, na míru	1
					18

SPECIFIKACE:

Samozavlažovací květináče.

materiálové řešení: MDF desky tl. 20 mm - dekor světlý beton
- materiál odolný vůči mechanickému poškození a vhodný do vlhkého prostředí
- květináč bude jako truhlářský výrobek vyroben na zakázku
- umístění cca 8 - 9 rostlin v základních plastových květináčích
- na čelní straně budou umístěny nábytkové elektrické zásuvky v místě, které bude upřesněno u jednotlivých květináčů před realizací

Celkové rozměry: 200 x 30 / výška 75 cm


POZNÁMKA:
- VEŠKERÉ ROZMĚRY PŘED VÝROBOU OVĚŘIT NA STAVBĚ !!!
- FINÁLNÍ MATERIÁLOVÉ ŘEŠENÍ BUDE ODVZORKOVÁNO A ODSOULASENO INVESTROREM A ARCHITEKTEM.

Formát : 2xA4
Datum : 30.05.2018
Číslo zakázky : G-2017-11-126
Stupeň PD : INT
Měřítko : 1:20
Číslo výkresu : MO.35
BOX-01 - KVĚTINÁČ


razítko a podpis :

BOX-01 - KVĚTINÁČ + ROSTLINY



POHLED ČELNÍ

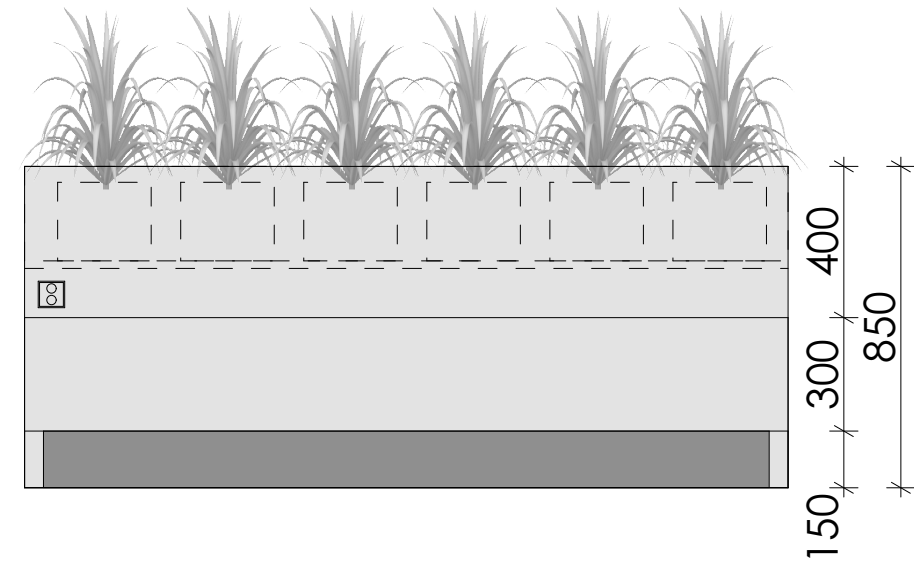

PŮDORYS

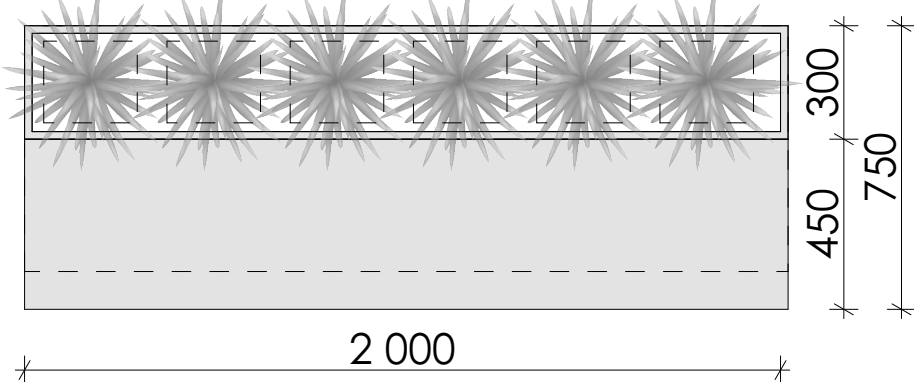

POHLED BOČNÍ

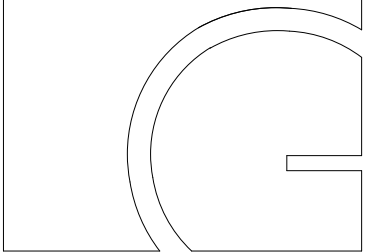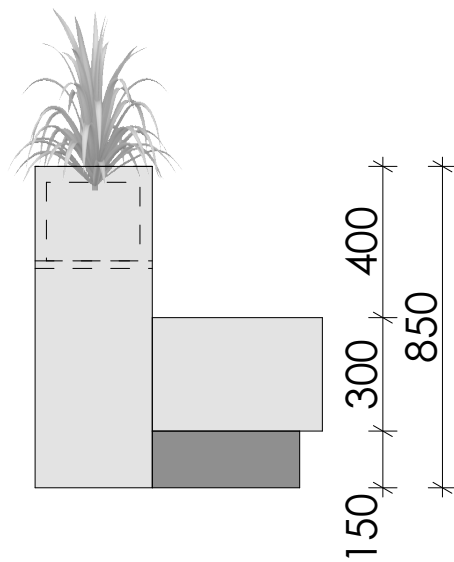

gebas
atelier
architects

Autor projektu : Ing.arch. Miroslav Gebas
Zodpovědný projektant : Ing.arch. Miroslav Gebas
Vedoucí projektant : Ing.arch. Miroslav Gebas
Vypracoval : Ing.arch. Miroslav Gebas
Ing.arch. Ilona Kaplanová
Kraj : Královéhradecký
M.Ú. : Hradec Králové
Investor : Fakulta informatiky a managementu UHK

Akce :

UNIVERZITA HRADEC KRÁLOVÉ
FAKULTA INFORMATIKY A
MANAGEMENTU

NÁVRH INTERIÉRU

Hradec Králové

VÝPIS:

LAV-01 – LAVICE

Č.MÍSTNOSTI	ÚČEL	OZNAČENÍ	NÁZEV	POZNÁMKA	POČET KUSŮ
175	Studentská zóna	LAV-01	Lavice	MDF, dekor světlý beton, na míru	4
					4

SPECIFIKACE:

Prostorná lavice pro sezení jejíž součástí je samozavlažovací květináč
materiálové řešení: MDF desky tl. 20 mm - dekor světlý beton
- materiál odolný vůči mechanickému poškození
- lavice s květináčem bude jako truhlářský výrobek vyrobena na zakázku
- umístění cca 8 - 9 rostlin v základních plastových květináčích
- na čelní straně budou umístěny nábytkové elektrické zásuvky v místě, které bude upřesněno u jednotlivých květináčů před realizací

Celkové rozměry lavice: 200 x 85 cm / výška sedáku 45 cm

POZNÁMKA:
- VEŠKERÉ ROZMĚRY PŘED VÝROBOU OVĚŘIT NA STAVBĚ !!!
- FINÁLNÍ MATERIÁLOVÉ ŘEŠENÍ BUDE ODVZORKOVÁNO A ODSOUHLASENO INVESTROREM A ARCHITEKTEM.


Formát : 2xA4
Datum : 30.05.2018
Číslo zakázky : G-2017-11-126
Stupeň PD : INT
Měřítko : 1:20
Číslo výkresu : MO.36

LAV-01 - LAVICE S KVĚTINÁČEM


razítko a podpis :

AKP - AKUSTICKÉ PODHLEDY


AKP-1 - BÍLÁ

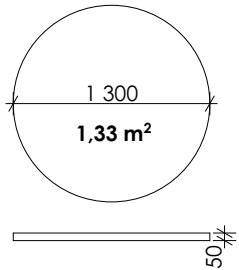


AKP-2 - BÍLÁ

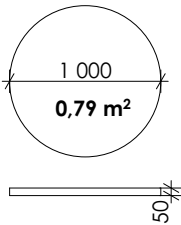


AKP-3 - BÍLÁ

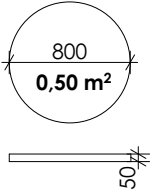


AKP-4 - SV ŠEDÁ

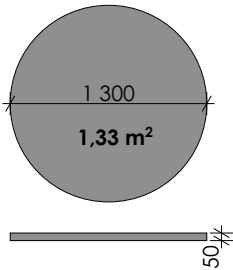

AKP-5 - SV ŠEDÁ

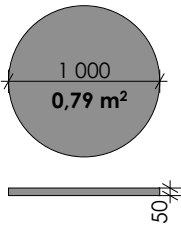

AKP-6 - SV ŠEDÁ

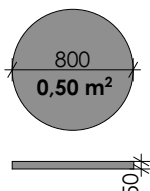


VÝPIS:


MÍSTNOST 175 – AKUSTICKÝ PODHLED

Č.MÍSTNOSTI	ÚČEL	OZNAČENÍ	NÁZEV	POZNÁMKA	PŘÍBLIŽNÝ ROZMĚR (cm)	POČET KUSŮ
175	Studentská zóna	AKP-1	Akustický podhled	Barva bílá	130 x 5	10
		AKP-2	Akustický podhled	Barva bílá	100 x 5	7
		AKP-3	Akustický podhled	Barva bílá	80 x 5	7
		AKP-4	Akustický podhled	Barva světle šedá	130 x 5	5
		AKP-5	Akustický podhled	Barva světle šedá	100 x 5	8
		AKP-6	Akustický podhled	Barva světle šedá	80 x 5	3
		AKP-7	Akustický podhled	Barva tmavě šedá	130 x 5	4
		AKP-8	Akustický podhled	Barva tmavě šedá	100 x 5	10
204	Studentská zóna	AKP-1	Akustický podhled	Barva bílá	130 x 5	1
		AKP-2	Akustický podhled	Barva bílá	100 x 5	1
		AKP-4	Akustický podhled	Barva světle šedá	130 x 5	2
		AKP-7	Akustický podhled	Barva tmavě šedá	130 x 5	1
		AKP-8	Akustický podhled	Barva tmavě šedá	100 x 5	1
207	Studentská zóna	AKP-1	Akustický podhled	Barva bílá	130 x 5	1
		AKP-2	Akustický podhled	Barva bílá	100 x 5	1
		AKP-4	Akustický podhled	Barva světle šedá	130 x 5	1
		AKP-5	Akustický podhled	Barva světle šedá	100 x 5	1
226	Studentská zóna	AKP-2	Akustický podhled	Barva bílá	100 x 5	2
		AKP-4	Akustický podhled	Barva světle šedá	130 x 5	1
		AKP-7	Akustický podhled	Barva tmavě šedá	130 x 5	1
229	Studentská zóna	AKP-1	Akustický podhled	Barva bílá	130 x 5	2
		AKP-2	Akustický podhled	Barva bílá	100 x 5	1
		AKP-4	Akustický podhled	Barva světle šedá	130 x 5	1
		AKP-5	Akustický podhled	Barva světle šedá	100 x 5	1
		AKP-7	Akustický podhled	Barva tmavě šedá	130 x 5	1
		AKP-8	Akustický podhled	Barva tmavě šedá	100 x 5	1
314	Studentská zóna	AKP-1	Akustický podhled	Barva bílá	130 x 5	1
		AKP-2	Akustický podhled	Barva bílá	100 x 5	1
		AKP-5	Akustický podhled	Barva světle šedá	100 x 5	1
		AKP-7	Akustický podhled	Barva tmavě šedá	130 x 5	1
342a	Studentská zóna	AKP-2	Akustický podhled	Barva bílá	100 x 5	2
		AKP-4	Akustický podhled	Barva světle šedá	130 x 5	2
		AKP-8	Akustický podhled	Barva tmavě šedá	100 x 5	1
342b	Studentská zóna	AKP-2	Akustický podhled	Barva bílá	100 x 5	2
		AKP-4	Akustický podhled	Barva světle šedá	130 x 5	1
		AKP-7	Akustický podhled	Barva tmavě šedá	130 x 5	1
433a	Studentská zóna	AKP-2	Akustický podhled	Barva bílá	100 x 5	2
		AKP-4	Akustický podhled	Barva světle šedá	130 x 5	2
		AKP-8	Akustický podhled	Barva tmavě šedá	100 x 5	1
433b	Studentská zóna	AKP-2	Akustický podhled	Barva bílá	100 x 5	2
		AKP-4	Akustický podhled	Barva světle šedá	130 x 5	1
		AKP-7	Akustický podhled	Barva tmavě šedá	130 x 5	1
501	Studentská zóna	AKP-1	Akustický podhled	Barva bílá	130 x 5	1
		AKP-2	Akustický podhled	Barva bílá	100 x 5	1
		AKP-4	Akustický podhled	Barva světle šedá	130 x 5	1
		AKP-5	Akustický podhled	Barva světle šedá	100 x 5	1
		AKP-8	Akustický podhled	Barva tmavě šedá	100 x 5	1
502	Studentská zóna	AKP-1	Akustický podhled	Barva bílá	130 x 5	1
		AKP-2	Akustický podhled	Barva bílá	100 x 5	1
		AKP-4	Akustický podhled	Barva světle šedá	130 x 5	1
		AKP-5	Akustický podhled	Barva světle šedá	100 x 5	1
		AKP-8	Akustický podhled	Barva tmavě šedá	100 x 5	1
505	Studentská zóna	AKP-1	Akustický podhled	Barva bílá	130 x 5	1
		AKP-2	Akustický podhled	Barva bílá	100 x 5	1
		AKP-5	Akustický podhled	Barva světle šedá	100 x 5	1
		AKP-7	Akustický podhled	Barva tmavě šedá	130 x 5	1

AKP-7 - TM. ŠEDÁ

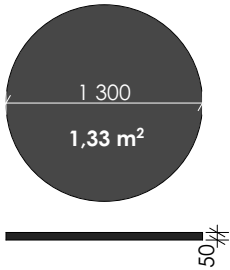

AKP-8 - TM. ŠEDÁ

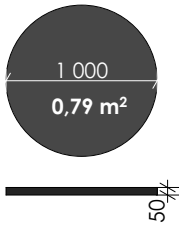


SPECIFIKACE:

Akustické podhledy kruhového tvaru o několika rozměrech pro pohlcení zvuku v několika frekvenčních spektrech. Podhledy obsahují špičkovou akustickou pěnu vyvinutou speciálně pro pohlcování hluku. Svrchní materiál tvoří pevná látka. Barevné řešení dle specifikace

Celkové rozměry: průměr 130 cm
průměr 100 cm
průměr 80 cm
tl. 40 - 50 cm

POZNÁMKA:
- VEŠKERÉ ROZMĚRY PŘED VÝROBOU OVĚŘIT NA STAVBĚ !!!
- FINÁLNÍ MATERIÁLOVÉ ŘEŠENÍ BUDE ODVZORKOVÁNO A ODSOULASENO INVESTROREM A ARCHITEKTEM.

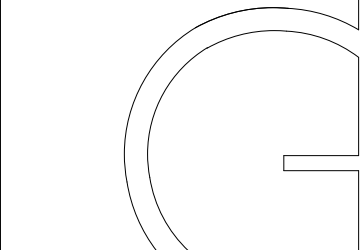

gebas
atelier
architects

Autor projektu : Ing.arch. Miroslav Gebas
Zodpovědný projektant : Ing.arch. Miroslav Gebas
Vedoucí projektant : Ing.arch. Miroslav Gebas
Vypracoval : Ing.arch. Miroslav Gebas
Ing.arch. Ilona Kaplanová
Kraj : Královéhradecký
M.Ú. : Hradec Králové
Investor : Fakulta informatiky a managementu UHK

Akce :

UNIVERZITA HRADEC KRÁLOVÉ
FAKULTA INFORMATIKY A
MANAGEMENTU

NÁVRH INTERIÉRU

Hradec Králové


Formát : 2xA4
Datum : 30.05.2018
Číslo zakázky : G-2017-11-126
Stupeň PD : INT
Měřítko : 1:50
Číslo výkresu : MO.37

AKUSTICKÉ PODHLEDY - SPECIFIKACE

razítko a podpis :

LOG-01 - PLASTICKÉ KOVOVÉ LOGO

POHLED

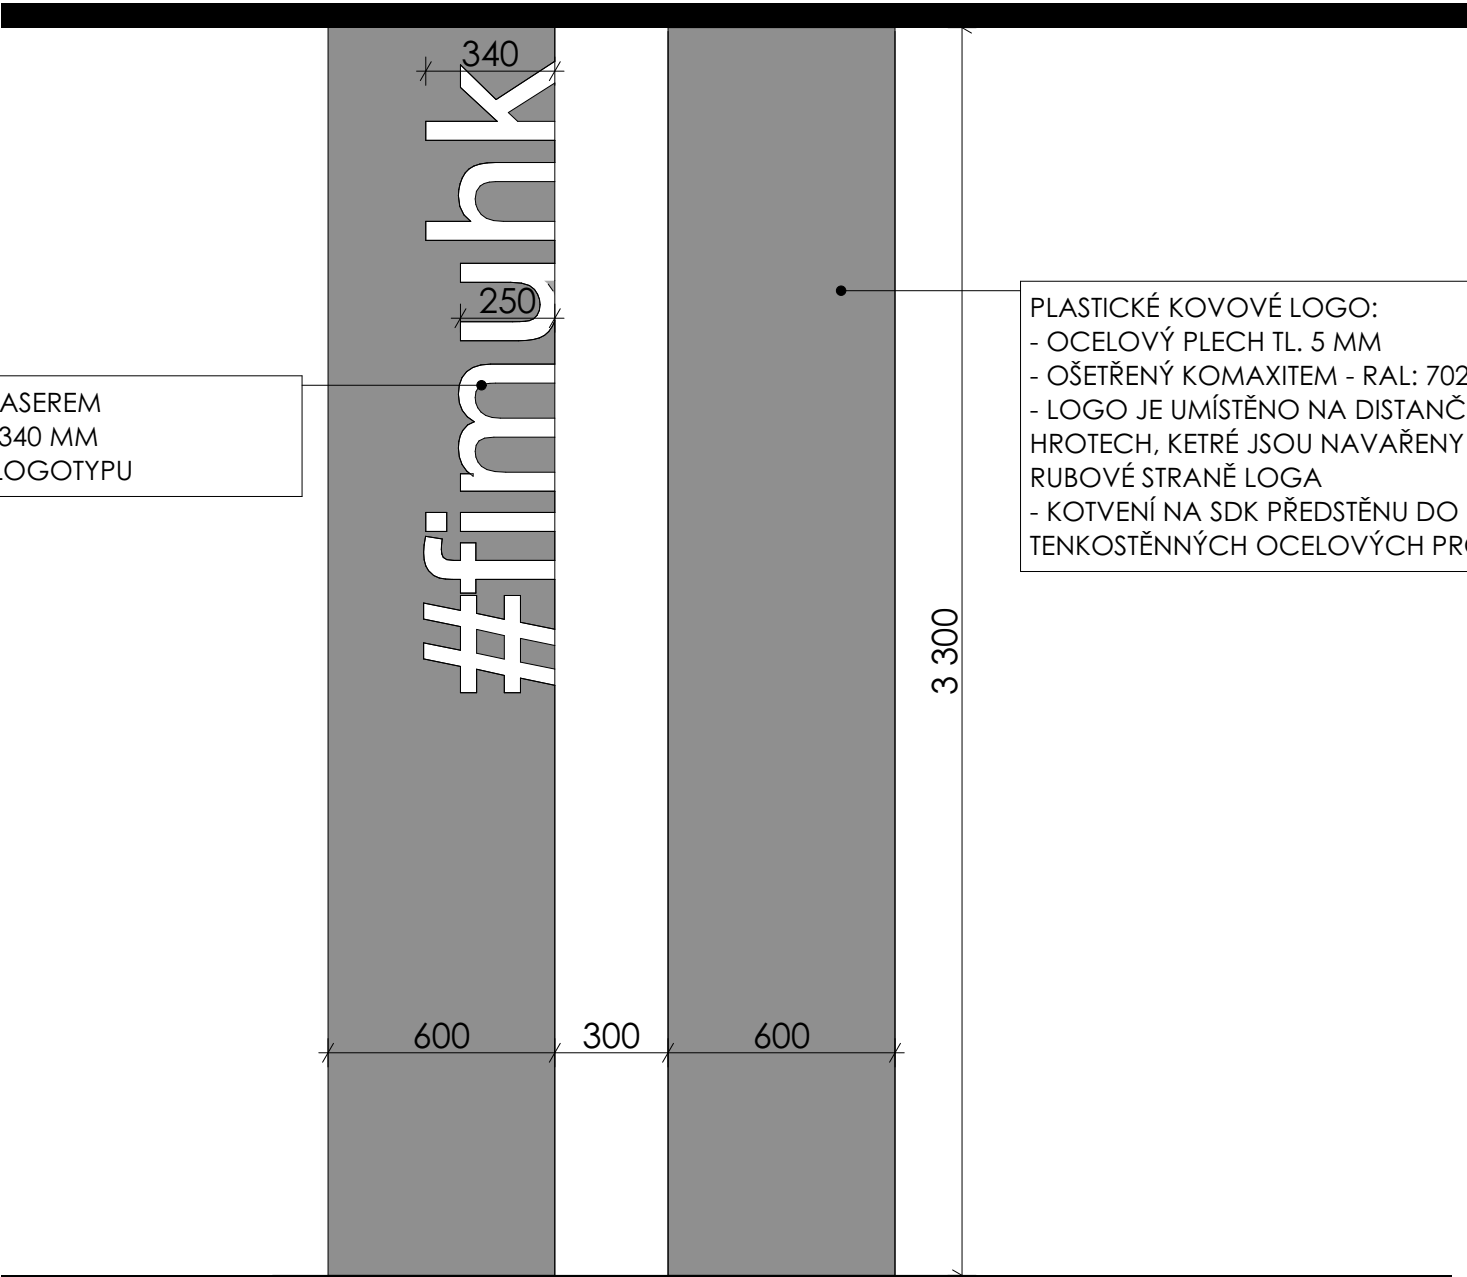

LOGO VYŘEZANÉ LASEREM
VÝŠKA PÍSMO: 250-340 MM
- FONT PÍSMO DLE LOGOTYPU

PLASTICKÉ KOVOVÉ LOGO:
- OCELOVÝ PLECH TL. 5 MM
- OŠETŘENÝ KOMAXITEM - RAL: 7021 - MAT
- LOGO JE UMÍSTĚNO NA DISTANČNÍCH
HROTECH, KETRÉ JSOU NAVAŘENY NA
RUBOVÉ STRANĚ LOGA
- KOTVENÍ NA SDK PŘEDSTĚNU DO
TENKOSTĚNNÝCH OCELOVÝCH PROFILŮ

PŮDORYS




LOG-01 – PLASTICKÉ KOVOVÉ LOGO

Č.MÍSTNOSTI	ÚČEL	OZNAČENÍ	NÁZEV	POZNÁMKA	POČET KUSŮ
175	Studentská zóna	LOG-01	Plastické kovové logo	Ocelový plech	1
					1

SPECIFIKACE:
Kovové plastické logo
materiálové řešení: ocelový plech tl. 5 mm ošetřený komaxitem
- barevné řešení: RAL 7021
- vyřezaný nápis laserem
- typ písma dle logotypu
- z rubové strany jsou navařeny ocelové distanční hroty
- kotvení na SDK předstěnu do tenkostěnných ocelových profilů
základní rozměry: výška = s.v. cca 3300 mm, š. 2 x 600mm

Pozn.: Logo bude vyrobeno na základě výrobní dokumentace zhotovené realizační firmou

POZNÁMKA:
- VEŠKERÉ ROZMĚRY PŘED VÝROBOU OVĚŘIT NA STAVBĚ !!!
- FINÁLNÍ MATERIÁLOVÉ ŘEŠENÍ BUDE ODVZORKOVÁNO A ODSOUHLASENO INVESTROREM A ARCHITEKTEM.

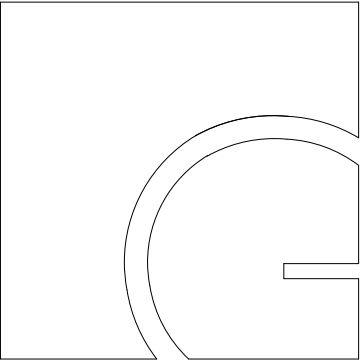

gebas
atelier
architects

Autor projektu : Ing.arch. Miroslav Gebas
Zodpovědný projektant : Ing.arch. Miroslav Gebas
Vedoucí projektant : Ing.arch. Miroslav Gebas
Vypracoval : Ing.arch. Miroslav Gebas
Ing.arch. Ilona Kaplanová
Kraj : Královéhradecký
M.Ú. : Hradec Králové
Investor : Fakulta informatiky a managementu UHK

Akce :

UNIVERZITA HRADEC KRÁLOVÉ
FAKULTA INFORMATIKY A
MANAGEMENTU

NÁVRH INTERIÉRU

Hradec Králové


Formát : 2xA4
Datum : 30.05.2018
Číslo zakázky : G-2017-11-126
Stupeň PD : INT
Měřítko : 1:20
Číslo výkresu : MO.38

LOG-01-PLASTICKÉ LOGO

razítko a podpis :

LOG-02 - PLASTICKÉ KOVOVÉ LOGO

POHLED

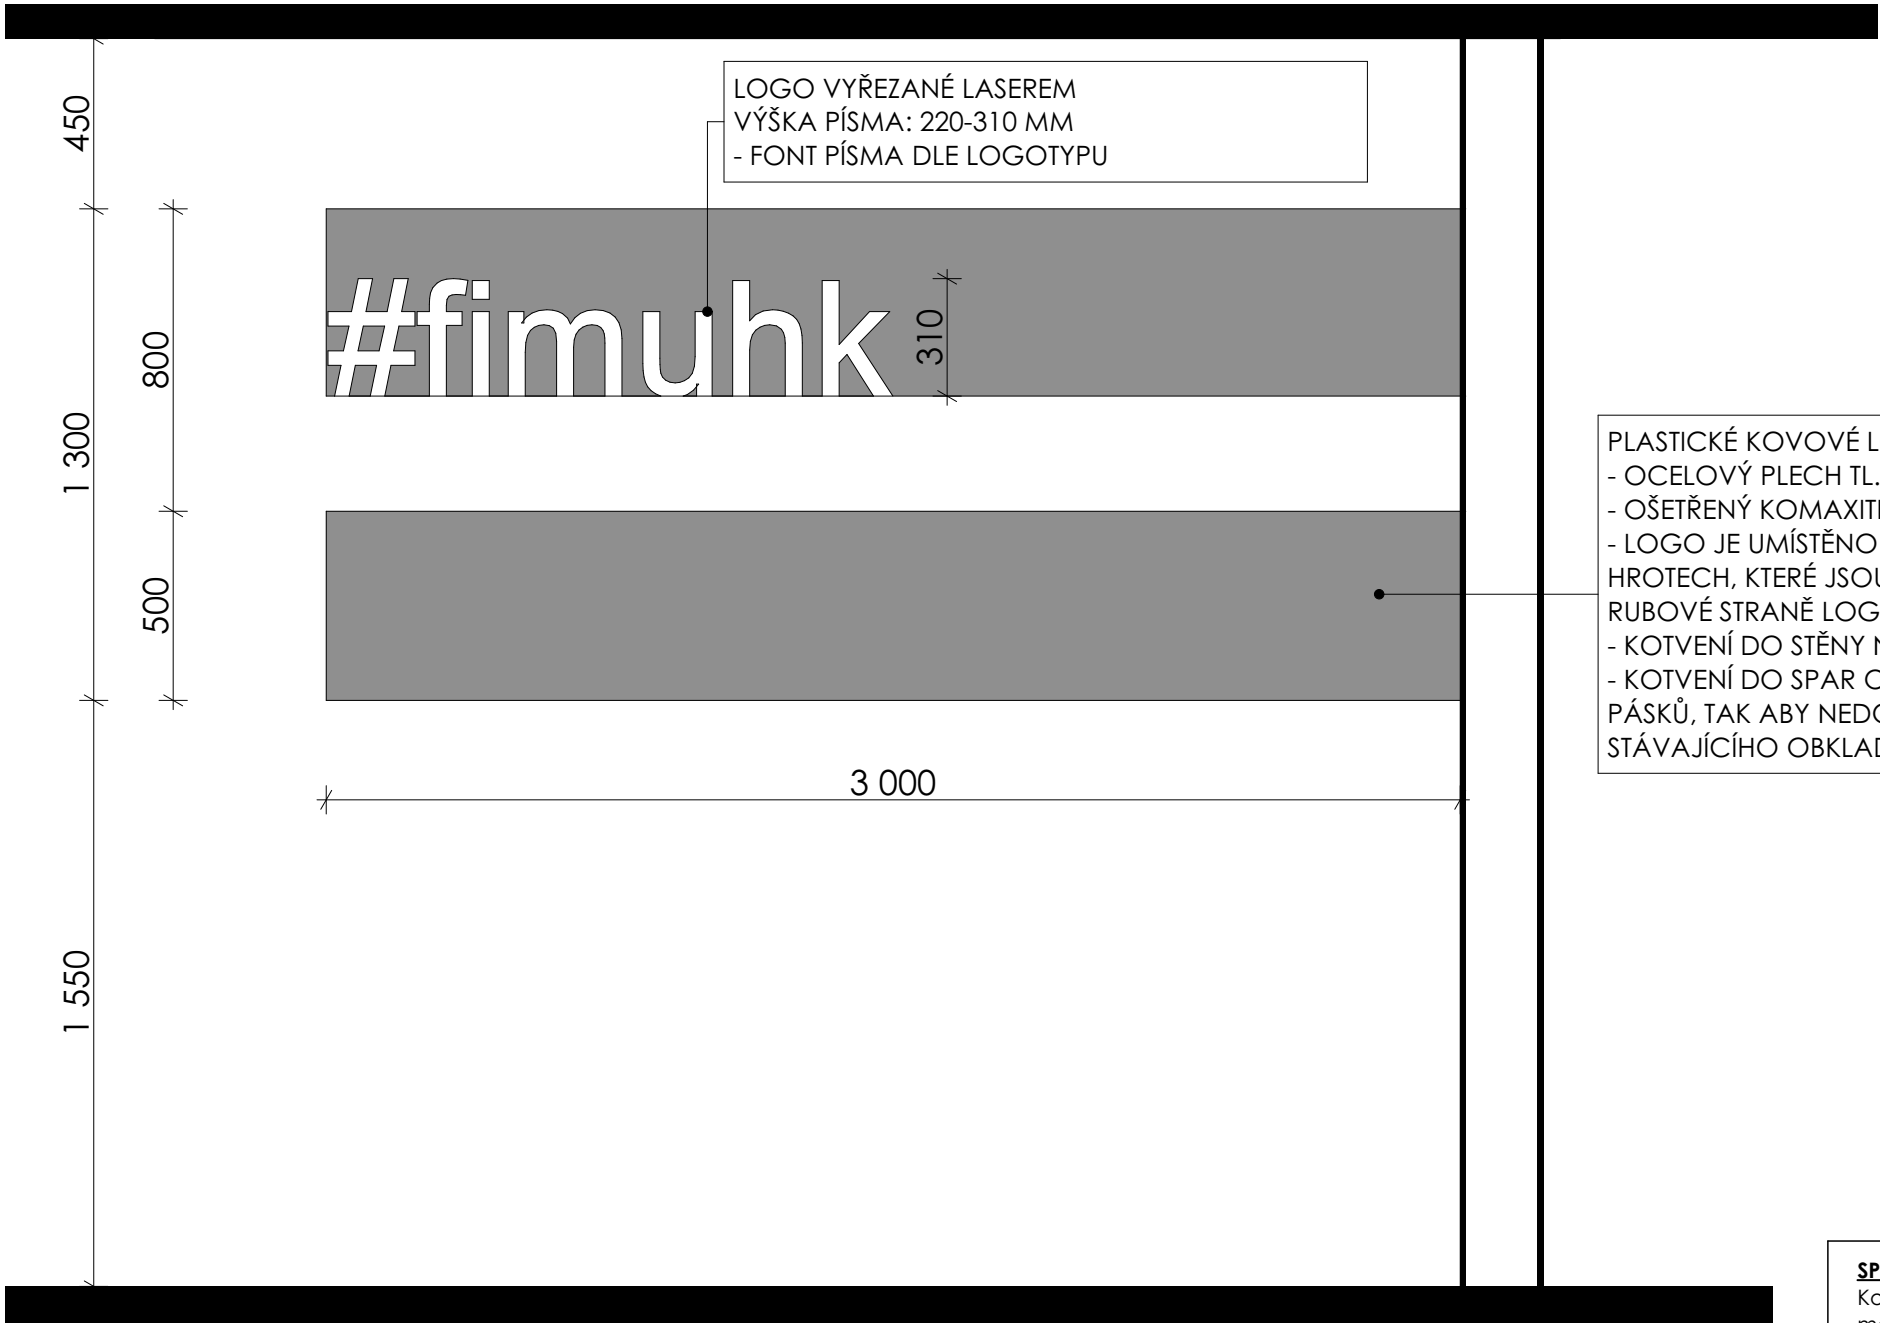

PŮDORYS

30
5


LOGO VYŘEZANÉ LASEREM
VÝŠKA PÍSMO: 220-310 MM
- FONT PÍSMO DLE LOGOTYPU

PLASTICKÉ KOVOVÉ LOGO:
- OCELOVÝ PLECH TL. 5 MM
- OŠETŘENÝ KOMAXITEM - RAL: 7021 - MAT
- LOGO JE UMÍSTĚNO NA DISTANČNÍCH HROTECH, KTERÉ JSOU NAVAŘENY NA RUBOVÉ STRANĚ LOGA
- KOTVENÍ DO STĚNY NA CHEMICKÉ KOTVY
- KOTVENÍ DO SPAR OBKLADU Z CIHELNÝCH PÁSKŮ, TAK ABY NEDOŠLO K PORUŠENÍ STÁVAJÍCÍHO OBKLADU

SPECIFIKACE:
Kovové plastické logo
materiálové řešení: ocelový plech tl. 4 - 6 mm
ošetřený komaxitem
- barevné řešení: RAL 7021
- vyřezaný nápis laserem
- typ písma dle logotypu
- z rubové strany navařeny ocelové distanční hroty
- kotvení pomocí chemických kotev do stěny
základní rozměry: šířka 3000 mm, v. 2 x 500mm

Pozn.: Logo bude vyrobeno na základě výrobní dokumentace zhotovené realizační firmou

POZNÁMKA:
- VEŠKERÉ ROZMĚRY PŘED VÝROBOU OVĚŘIT NA STAVBĚ !!!
- FINÁLNÍ MATERIÁLOVÉ ŘEŠENÍ BUDE ODVZORKOVÁNO A ODSOUHLASENO INVESTROREM A ARCHITEKTEM.

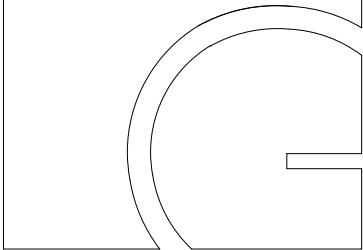

gebas
atelier
architects

Autor projektu : Ing.arch. Miroslav Gebas
Zodpovědný projektant : Ing.arch. Miroslav Gebas
Vedoucí projektant : Ing.arch. Miroslav Gebas
Vypracoval : Ing.arch. Miroslav Gebas
Ing.arch. Ilona Kaplanová
Kraj : Královéhradecký
M.Ú. : Hradec Králové
Investor : Fakulta informatiky a managementu UHK

Akce :

UNIVERZITA HRADEC KRÁLOVÉ
FAKULTA INFORMATIKY A
MANAGEMENTU

NÁVRH INTERIÉRU

Hradec Králové

Formát : 2xA4
Datum : 30.05.2018
Číslo zakázky : G-2017-11-126
Stupeň PD : INT
Měřítko : 1:20
Číslo výkresu : MO.39

LOG-02-PLASTICKÉ LOGO

razítko a podpis :

LOG-02 – PLASTICKÉ KOVOVÉ LOGO

Č.MÍSTNOSTI	ÚČEL	OZNAČENÍ	NÁZEV	POZNÁMKA	POČET KUSŮ
226	Studentská zóna	LOG-02	Plastické kovové logo	Ocelový plech	1
					1