


FIM UHK

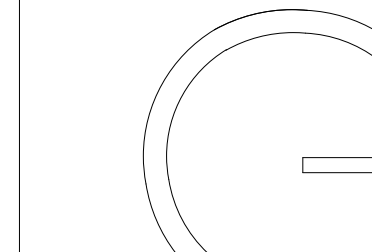

gebas
atelier
architects

Autor projektu : Ing.arch. Miroslav Gebas
Zodpovědný projektant : Ing.arch. Miroslav Gebas
Vedoucí projektant : Ing.arch. Miroslav Gebas
Vypracoval : Ing.arch. Miroslav Gebas
Ing.arch. Ilona Kaplanová
Kraj : Královéhradecký
M.Ú. : Hradec Králové
Investor : Fakulta informatiky a managementu UHK

Akce :

**UNIVERZITA HRADEC KRÁLOVÉ
FAKULTA INFORMATIKY A
MANAGEMENTU**


NÁVRH INTERIÉRU

Hradec Králové


Formát : 2xA4
Datum : 18.07.2018
Číslo zakázky : G-2017-11-126
Stupeň PD : INT
Měřítko :
Číslo výkresu : 01

razítko a podpis :

DOKUMENTACE PRO PROVEDENÍ INTERIÉRU

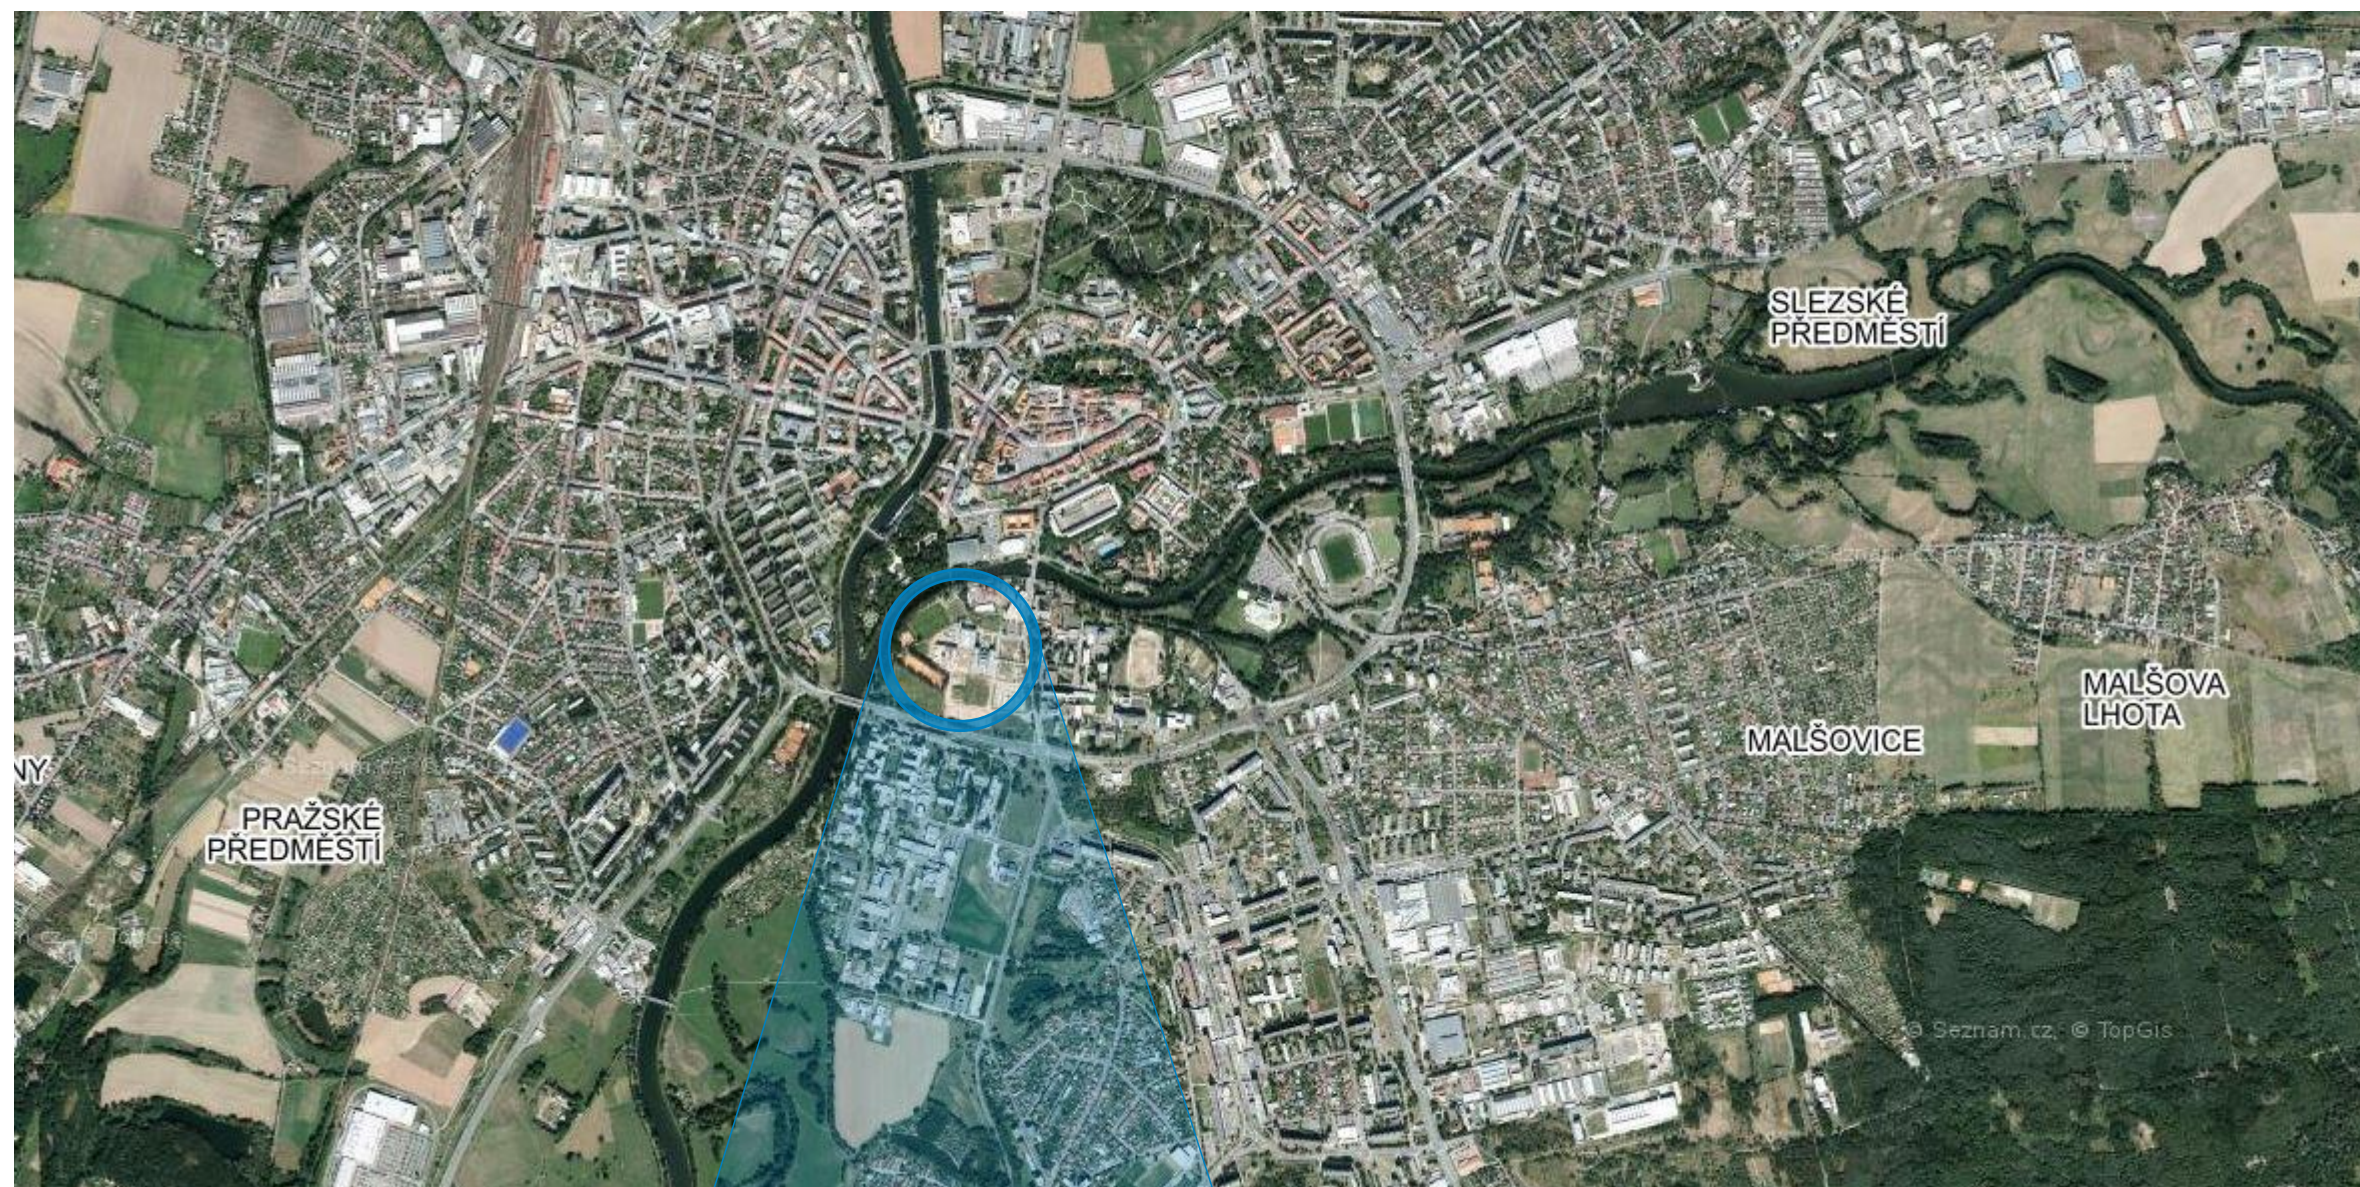

FAKULTA INFORMATIKY A MANAGEMENTU UNIVERZITA HRADEC KRÁLOVÉ

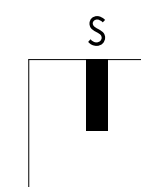

gebas
atelier
architects

Autor projektu : Ing.arch. Miroslav Gebas
Zodpovědný projektant : Ing.arch. Miroslav Gebas
Vedoucí projektant : Ing.arch. Miroslav Gebas
Vypracoval : Ing.arch. Miroslav Gebas
Ing.arch. Ilona Kaplanová
Kraj : Královéhradecký
M.Ú. : Hradec Králové
Investor : Fakulta informatiky a managementu UHK

Akce :

UNIVERZITA HRADEC KRÁLOVÉ
FAKULTA INFORMATIKY A
MANAGEMENTU

NÁVRH INTERIÉRU

Hradec Králové

Formát : 2xA4
Datum : 18.07.2018
Číslo zakázky : G-2017-11-126
Stupeň PD : INT
Měřítko :
Číslo výkresu :

LOKALIZACE ZÁMĚRU

razítko a podpis :

TEXTOVÁ ČÁST

Identifikační údaje

Údaje o stavbě

Název stavby:	PROJEKT INTERIÉRU FAKULTY INFORMATIKY A MANAGEMENTU UNIVERZITY HRADEC KRÁLOVÉ
Místo stavby:	Hradecká 1249/6, Hradec králové
Předmět dokumentace:	DOKUMENTACE PRO PROVEDENÍ INTERIÉRU

Údaje o žadateli

Název:	FAKULTY INFORMATIKY A MANAGEMENTU UNIVERZITY HRADEC KRÁLOVÉ
Adresa (sídlo):	Hradecká 1249/6, Hradec králové

Údaje o zpracovateli dokumentace

Zpracovatelská firma:	GEBAS atelier architects s.r.o.
Sídlo:	Kaprova 42/14, Praha 1, 110 00
IČO:	28849442
DIČ:	CZ28849442
Telefon/fax:	+420 776 051 858
E-mail:	miroslav.gebas@gebasatelier.cz
Vedoucí projektu:	Ing. arch. Miroslav Gebas
Autor architektonického návrhu:	Ing. arch. Ilona Kaplanová
Datum zpracování:	30. 4. 2018

Vstupní podklady:

Podkladem pro vypracování dokumentace bylo:

- Digitální dokumentace stávajícího stavu objektů (půdorysy)
- Pořízená fotodokumentace stávajícího stavu
- Prohlídka stavby a upřesnění zadání investorem

Cíl a předmět projektu:

Cílem je vypracování projektové dokumentace pro provádění interiéru. Projekt řeší především modernizaci a doplnění vybavení budovy fakulty v prostorách výukových a prostorách využívaných pro samostudium či skupinové práce, tak aby lépe odpovídala současným trendům. Předmětem projektu jsou stavební úpravy, materiálové a barevné návrhy povrchů a výměna, renovace či doplnění mobiliáře ve studentských zónách, v posluchárnách, seminárních místnostech a v počítačových učebnách v budově FIM UHK.

Rozsah řešených prostor:

Řešené prostory se nachází v budovách Fakulty informatiky a managementu Univerzity Hradec Králové v lokalitě Hradecká 1249/6 v Hradci Králové.

Jedná se o tyto prostory:

1. Nadzemní podlaží:

- Studentská zóna č. 175

2. Nadzemní podlaží:

- Seminární učebna S25 - 202
- Posluchárna P60 - 203
- Studentská zóna - 204
- Studentská zóna - 229
- Posluchárna P60 - 205
- Studentská zóna - 207
- Studentská zóna - 226
- Počítačová učebna PC20 - 208
- Počítačová učebna PC40 - 215
- Počítačová učebna PC20 - 217

- Počítačová učebna PC20 - 225
- Posluchárna P60 - 227
- Posluchárna P60 - 230
- Seminárni učebna S25 - 231
- Počítačová laboratoř – 246
- Seminárni učebna – 257

3. Nadzemní podlaží:

- Studentská zóna – 342 a, b
- Studentská zóna - 314
- Počítačová učebna PC20 - 316
- Počítačová učebna PC20 – 319
- Počítačová učebna PC20 – 320
- Počítačová učebna PC20 – 321
- Počítačová učebna PC20 – 316
- Počítačová učebna PC20 – 340
- Jazyková učebna JU20 – 364
- Jazyková učebna JU20 – 365
- Jazyková učebna JU20 – 366
- Studentská zóna – 375
- Studentská zóna – 390
- Posluchárna – 150 osob – 392

4. Nadzemní podlaží

- Seminárni učebna S30 – 416
- Studentská zóna – 433 a, b
- Studentská zóna – 505
- Seminárni učebna S30 – 431
- Jazyková učebna JU20 – 454
- Jazyková učebna JU20 – 455
- Psycholog. labor. PL20
- Studentská zóna – 501
- Studentská zóna – 502

Stavební úpravy – povrchy a konstrukce

Předmětem stavebních úprav budou ve většině případů pouze úpravy povrchů – odstranění nášlapné vrstvy podlahy + úprava podkladu a provedení nové výmalby.

V prostorách studentské zóny č. 175 budou demontována stávající zasklení atrií a následně osazena nová zastřešení atrií včetně zasklení výdechů vzduchotechniky dle

specifikace v této dokumentaci. Nová konstrukce bude vyrobena z hliníkových profilů v kombinaci s bezpečnostním čirým sklem. Konkrétní řešení bude zhotoveno realizační firmou na základě výrobní dokumentace.

Ve studentských zůstane stávající keramická dlažba, u které bude poklepem zjištěna soudržnost a stabilita dlažby. Volné dlaždičky budou znovu připevněny, případně prostor po vypadlé dlaždici bude vyspraven opravnou hmotou. Stávající dlažba bude očištěna a následně řádně odmaštěna. Poté bude provedena penetrace, která se nechá zaschnout dle pokynů výrobce.

Nerovnosti podkladu srovnáme srovnávací podlahovou hmotou. Následně bude nanášena samonivelační stěrka v tenké nezbytně nutné tloušťce předepsané výrobcem. Po vyschnutí nivelační stěrky (doba vysychání dle požadavků výrobce) bude položena finální nášlapná vrstva – koberec.

Ve výukových místnostech bude provedena povrchová renovace stávajících kaučukových podlah. Způsob renovace viz níže. Před renovací bude veškerý nábytek v učebnách a posluchárnách demontován a po renovaci bude opětovně namontován zpět na původní místo. Koncové, přechodové a ukončovací lišty budou nahrazeny novými hliníkovými lištami dle stávajícího stavu.

Technologický postup renovace kaučukové podlahy doporučený výrobcem

Kaučukové podlahy jsou homogenní, snesou tudíž mírný mikrobrus povrchu diamantovými pady, který je i nutné vždy před aplikací speciálních 2-komponentních nátěrů provést.

Při hloubkovém čištění :

1. použití velmi silného, ale pro kaučuk vhodného a šetrného odstraňovače starých ochranných nátěrů (doporučený: Dr. Schutz Základní čistící přípravek R), pod jednokotoučový stroj diamantový pad (doporučená zrnitost - 400).
2. plochu dokonale zneutralizovat čistou vodou a nechat úplně uschnout.
3. permanentní ochranný nátěr – 2-komponentní lak (doporučený: Dr. Schutz PU Anticolor). Tento nátěr má perfektní přilnavost ke kaučukovému povrchu, je odolný vůči mechanickému zatížení a především má odolnost také vůči dezinfekčním prostředkům, barevným chemikáliím, jodovým preparátům, barvám na vlasy a migraci změkčovadel. Vzhledem k hustému zesíťování tohoto laku je výsledkem mikrobiologicky uzavřený povrch. Proto je tento nátěr vhodný také do škol, mateřských školek, jídelen, dětských koutků apod.

Manuální nebo strojové mokré čištění:

Pro odstranění přilnutých nečistot použít doporučený čistič zředěný s vodou ve vhodném poměru a podlahu vytírat ručně vhodným mopem (např. mopy s potahem z mikrovlákna) nebo čistit mycím automatem s vhodným padem nebo kartáčem (např. Mycí automat ST 1).

Při běžném denním čištění produktem R 1000-čisticí přípravek zůstává na povrchu zbytkový mikrofilm. Tento mikrofilm je nutné pravidelně (např. 1x za týden) zalešťovat do povrchu. Pravidelné leštění povrchu jednokotoučovým strojem SRP 2+S (500 otáček za minutu) s bílým padem nebo leštícím kartáčem je nutné pro optimální udržení hodnoty a kvality povrchové úpravy. Zároveň tím dochází k zhušťování ochranného filmu a zvýšení jeho odolnosti. Leštění zároveň zjednodušuje a usnadňuje denní čištění. Strojové intenzivní čištění /

V objektech se silným vnosem nečistot.

Doporučený čistič: Aktivní čisticí přípravek **R 280, ředění 1:50 – 1:100** s vodou, roztok nanést a nechat cca **3-5 minut** působit. Doporučený pad: **Červený pad standard**. Odstraňování skvrn, rýh od podpatků a škrábanců. Odolné skvrny a gumové rýhy od podpatků, které nelze odčistit metodami běžného čištění, je možné odstranit doporučeným čističem ve spojení s mikrovláknovým hadříkem nebo jemným padem. Na závěr čištěné místo přemýť čistou vodou.

Mezistupňové čištění. Použít základní čistič ve vhodné koncentraci s vodou. Čisticí roztok nanést stejnoměrně na podlahu a po doporučené době působení celou plochu vydrhnout jednokotoučovým rotačním strojem SRP s vhodným padem nebo kartáčem. Rozpuštěné nečistoty odsát vysavačem na vodu a celou plochu důkladně zneutrazovat čistou (pokud možno teplou) vodou až do úplného odstranění všech zbytků čisticího roztoku. Na základní čištění musí opět navazovat ošetření povrchu.

Stávající nátěry na stěnách budou odstraněny (oškrabány). Veškeré stěny budou před provedením finální povrchové úpravy dle potřeby vyspraveny a následně přeštukovány v celé ploše, aby byla zajištěna soudržnost a jednolitost finálního povrchu. Následně budou stěny opatřeny penetrací. Finální povrchové úpravy stěn budou provedeny dle specifikace v této dokumentaci.

V prostorách studentské zóny č. 175 budou osazeny na specifikovaných částech stěn SDK předstěny tak, aby nebyly znehodnoceny stávající obklady z cihelných pásků. Na předstěny bude aplikována penetrace + natažení betonovou stěrkou dle specifikace.

Návrh mobiliáře

Hlavním důvodem modernizace je vytvořit studentům příjemné prostředí pro studium, samostudium či kolektivní práci na projektech. Proto se projekt především zaměřuje na studentské zóny a výukové učebny.

Především ve studentských zónách bude nahrazen či doplněn mobiliář dle specifikace. Jedná se především o výměnu a doplnění sedacího nábytku, který je tvořen židlemi, sofa a je doplněn o sedací pytle s logem fakulty. Jelikož dominantní prvek stávajícího interiéru tvoří obklad z cihelných pásků, proto je navržený nábytek laděn do neutrálních barev (šedá, béžová, tmavě hnědá), tak aby vkusně ladil se stávajícím interiérem. Dále jsou navrženy pracovní plochy v podobě menších stolečků v dekoru dřeva. Prostory jsou doplněny o liniové truhlíky, které budou osazeny vhodnými rostlinami tak, aby zpříjemnily interiér. Stávající nábytek, který není poničený, bude umístěn do vybraných studentských zón či na do komunikačních prostorů.


V prostorách studentských zón budou stávající rastrové podhledy doplněny o svěšené akustické podhledy ve tvaru kruhů, které budou plnit nejen akustickou, ale také estetickou funkci.

V interiéru v prostorách studentských zón jsou dále navržena moderní svítidla, tak aby doplnila stávající osvětlení a ozvláštnila interiér.

Nedílnou součástí návrhu je umístění symbolů fakulty v prostorách studentských zón v různých barevných a materiálových provedeních dle specifikace, která je součástí tohoto projektu.



V Hradci Králové 30.4 2018
Vedoucí projektu: Ing. arch. Miroslav Gebas
Vypracovala: Ing. arch. Ilona Kaplanová

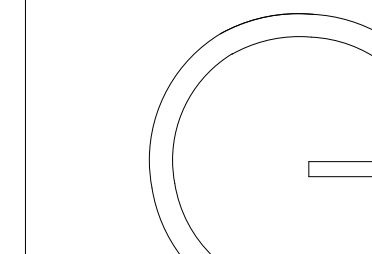

gebas
atelier
architects

Autor projektu : Ing.arch. Miroslav Gebas
Zodpovědný projektant : Ing.arch. Miroslav Gebas
Vedoucí projektant : Ing.arch. Miroslav Gebas
Vypracoval : Ing.arch. Miroslav Gebas
Ing.arch. Ilona Kaplanová
Kraj : Královéhradecký
M.Ú. : Hradec Králové
Investor :
Fakulta informatiky a managementu UHK

Akce :

UNIVERZITA HRADEC KRÁLOVÉ
FAKULTA INFORMATIKY A
MANAGEMENTU


NÁVRH INTERIÉRU

Hradec Králové

Formát : 2xA4
Datum : 18.07.2018
Číslo zakázky : G-2017-11-126
Stupeň PD : INT
Měřítko : 1:250
Číslo výkresu :

1.NP - ŘEŠENÉ PROSTORY


razítko a podpis :

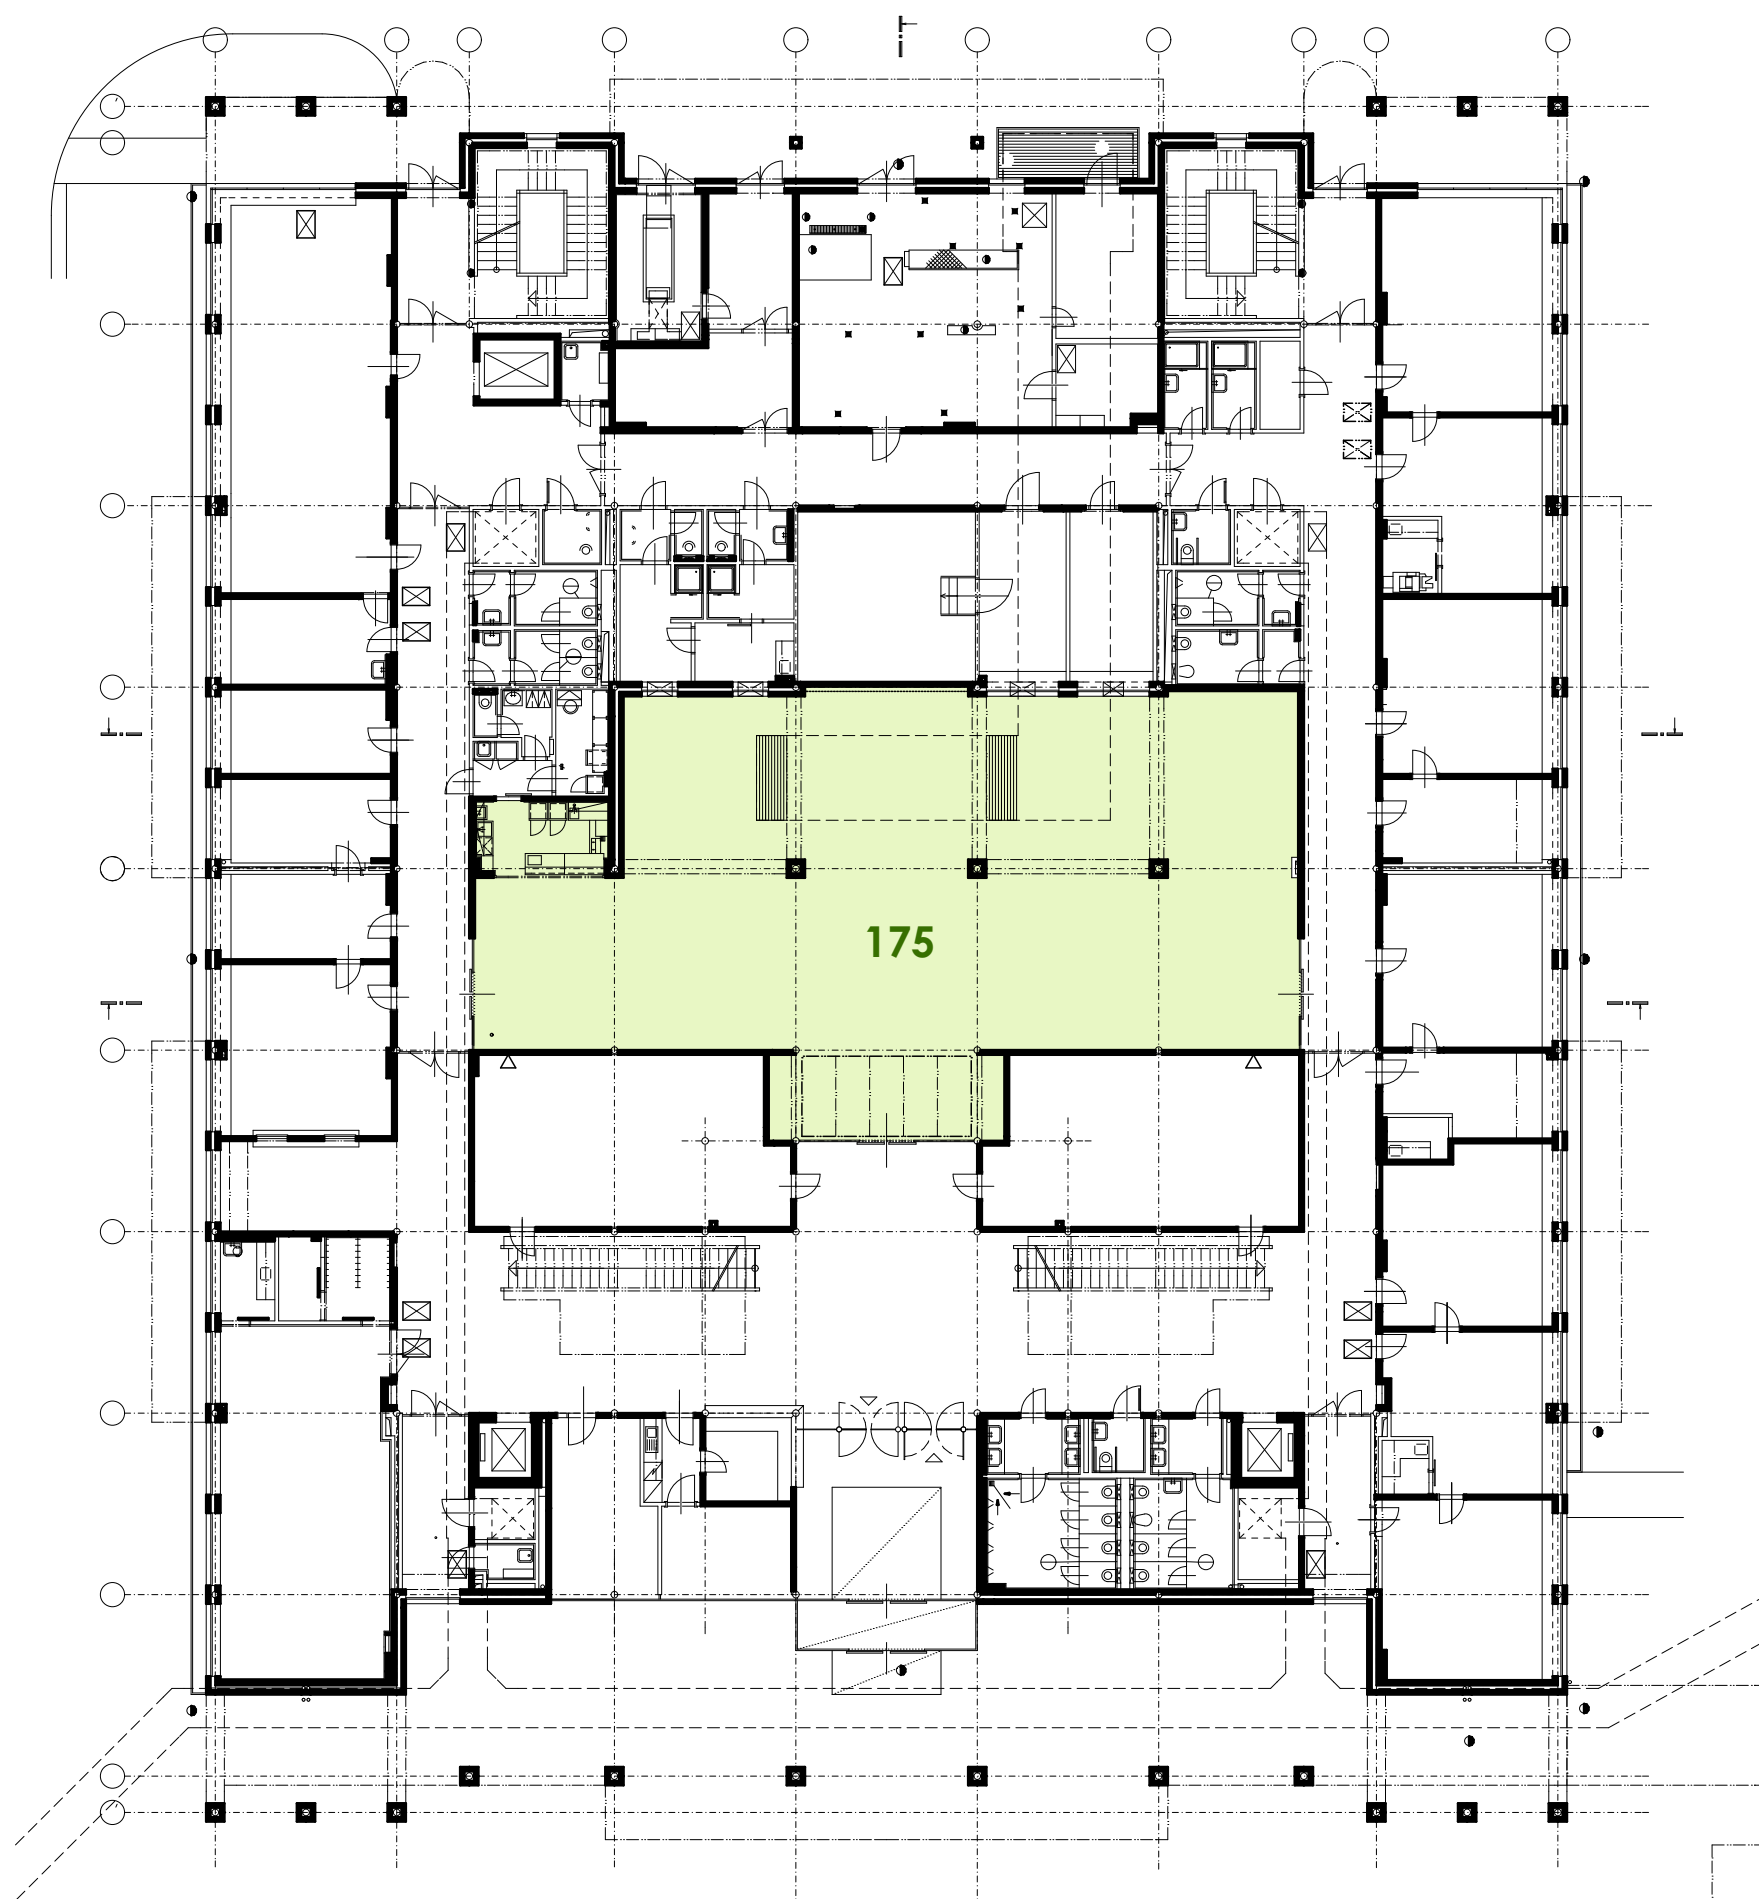


LEGENDA:



PROSTORY PRO SAMOSTUDIUM
A SKUPINOVÉ PRÁCE

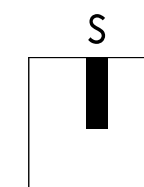

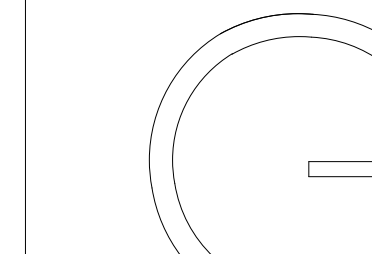

gebas
atelier
architects

Autor projektu : Ing.arch. Miroslav Gebas
Zodpovědný projektant : Ing.arch. Miroslav Gebas
Vedoucí projektant : Ing.arch. Miroslav Gebas
Vypracoval : Ing.arch. Miroslav Gebas
Ing.arch. Ilona Kaplanová
Kraj : Královéhradecký
M.Ú. : Hradec Králové
Investor : Fakulta informatiky a managementu UHK

Akce :

UNIVERZITA HRADEC KRÁLOVÉ
FAKULTA INFORMATIKY A
MANAGEMENTU


NÁVRH INTERIÉRU

Hradec Králové

Formát : 2xA4
Datum : 18.07.2018
Číslo zakázky : G-2017-11-126
Stupeň PD : INT
Měřítko : 1:250


2.NP - ŘEŠENÉ PROSTORY


razítko a podpis :

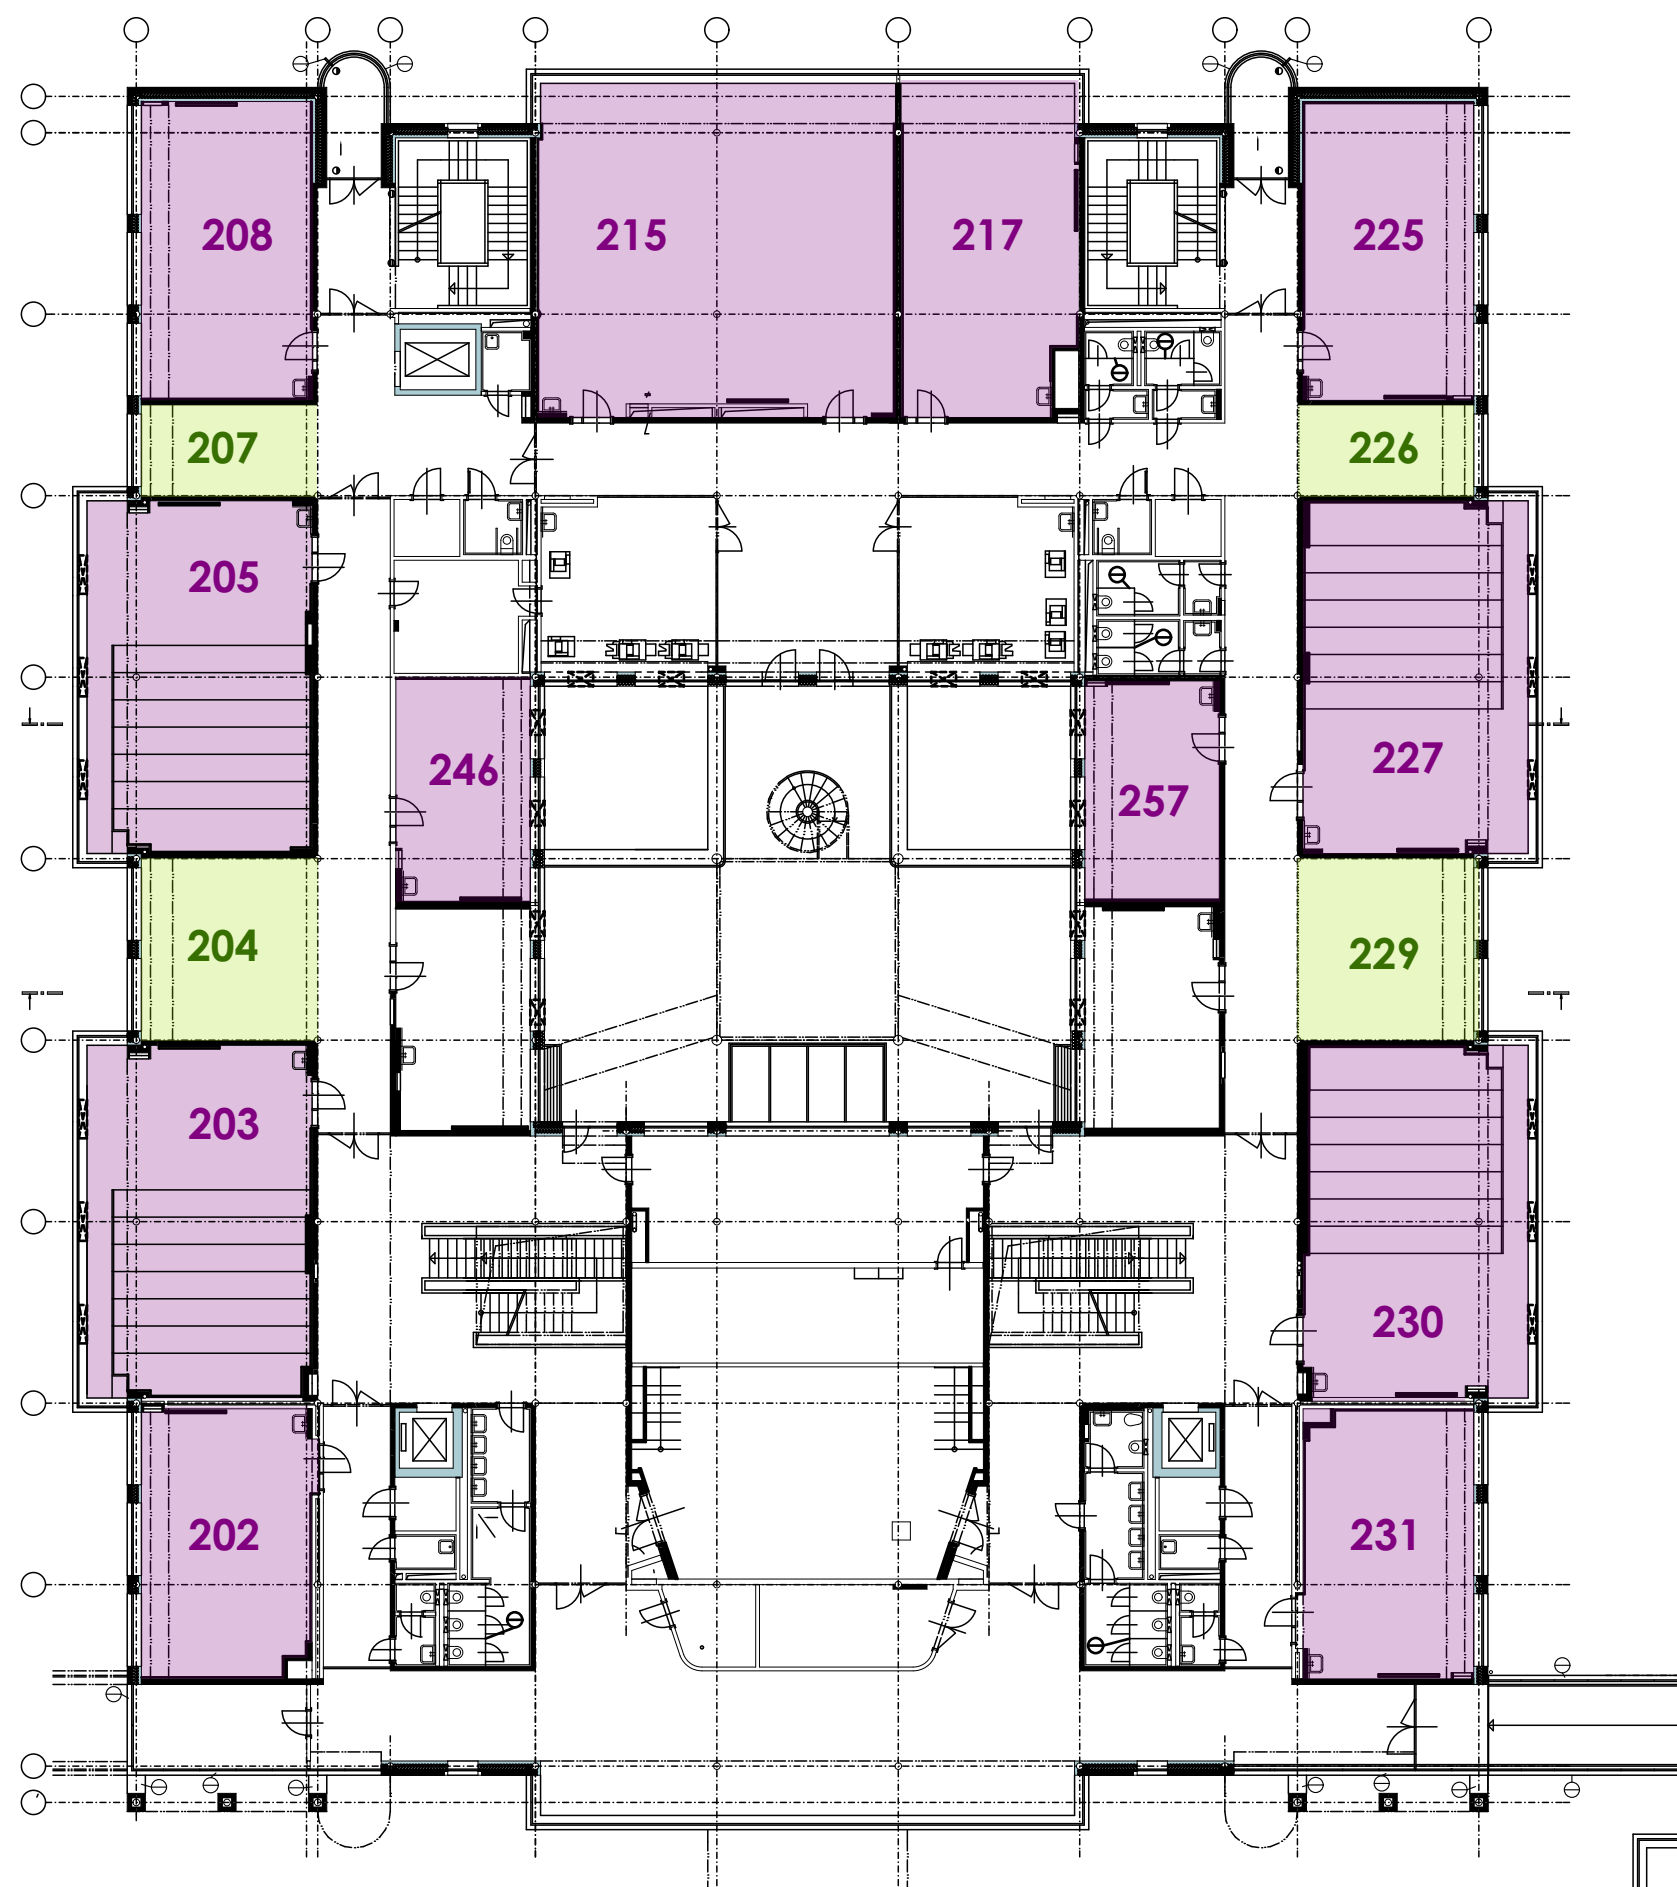

LEGENDA:

-  PROSTORY PRO SAMOSTUDIUM
A SKUPINOVÉ PRÁCE
-  VÝUKOVÉ MÍSTNOSTI
(POSЛУCHÁRNÝ, POČÍTAČOVÉ
UČEBNÝ, SEMINÁRNÍ UČEBNÝ,
JAZYKOVÉ UČEBNÝ APOD.)

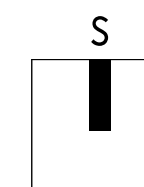

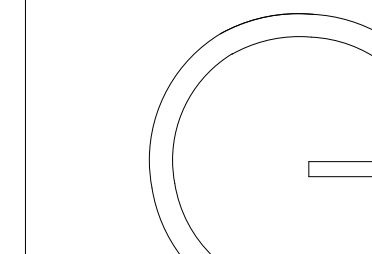

gebas
atelier
architects

Autor projektu : Ing.arch. Miroslav Gebas
Zodpovědný projektant : Ing.arch. Miroslav Gebas
Vedoucí projektant : Ing.arch. Miroslav Gebas
Vypracoval : Ing.arch. Miroslav Gebas
Ing.arch. Ilona Kaplanová
Kraj : Královéhradecký
M.Ú. : Hradec Králové
Investor : Fakulta informatiky a managementu UHK

Akce :

UNIVERZITA HRADEC KRÁLOVÉ
FAKULTA INFORMATIKY A
MANAGEMENTU

NÁVRH INTERIÉRU


Hradec Králové

Formát : 2xA4
Datum : 18.07.2018
Číslo zakázky : G-2017-11-126
Stupeň PD : INT
Měřítko : 1:250

Číslo výkresu :


3.NP - ŘEŠENÉ PROSTORY


razítko a podpis :

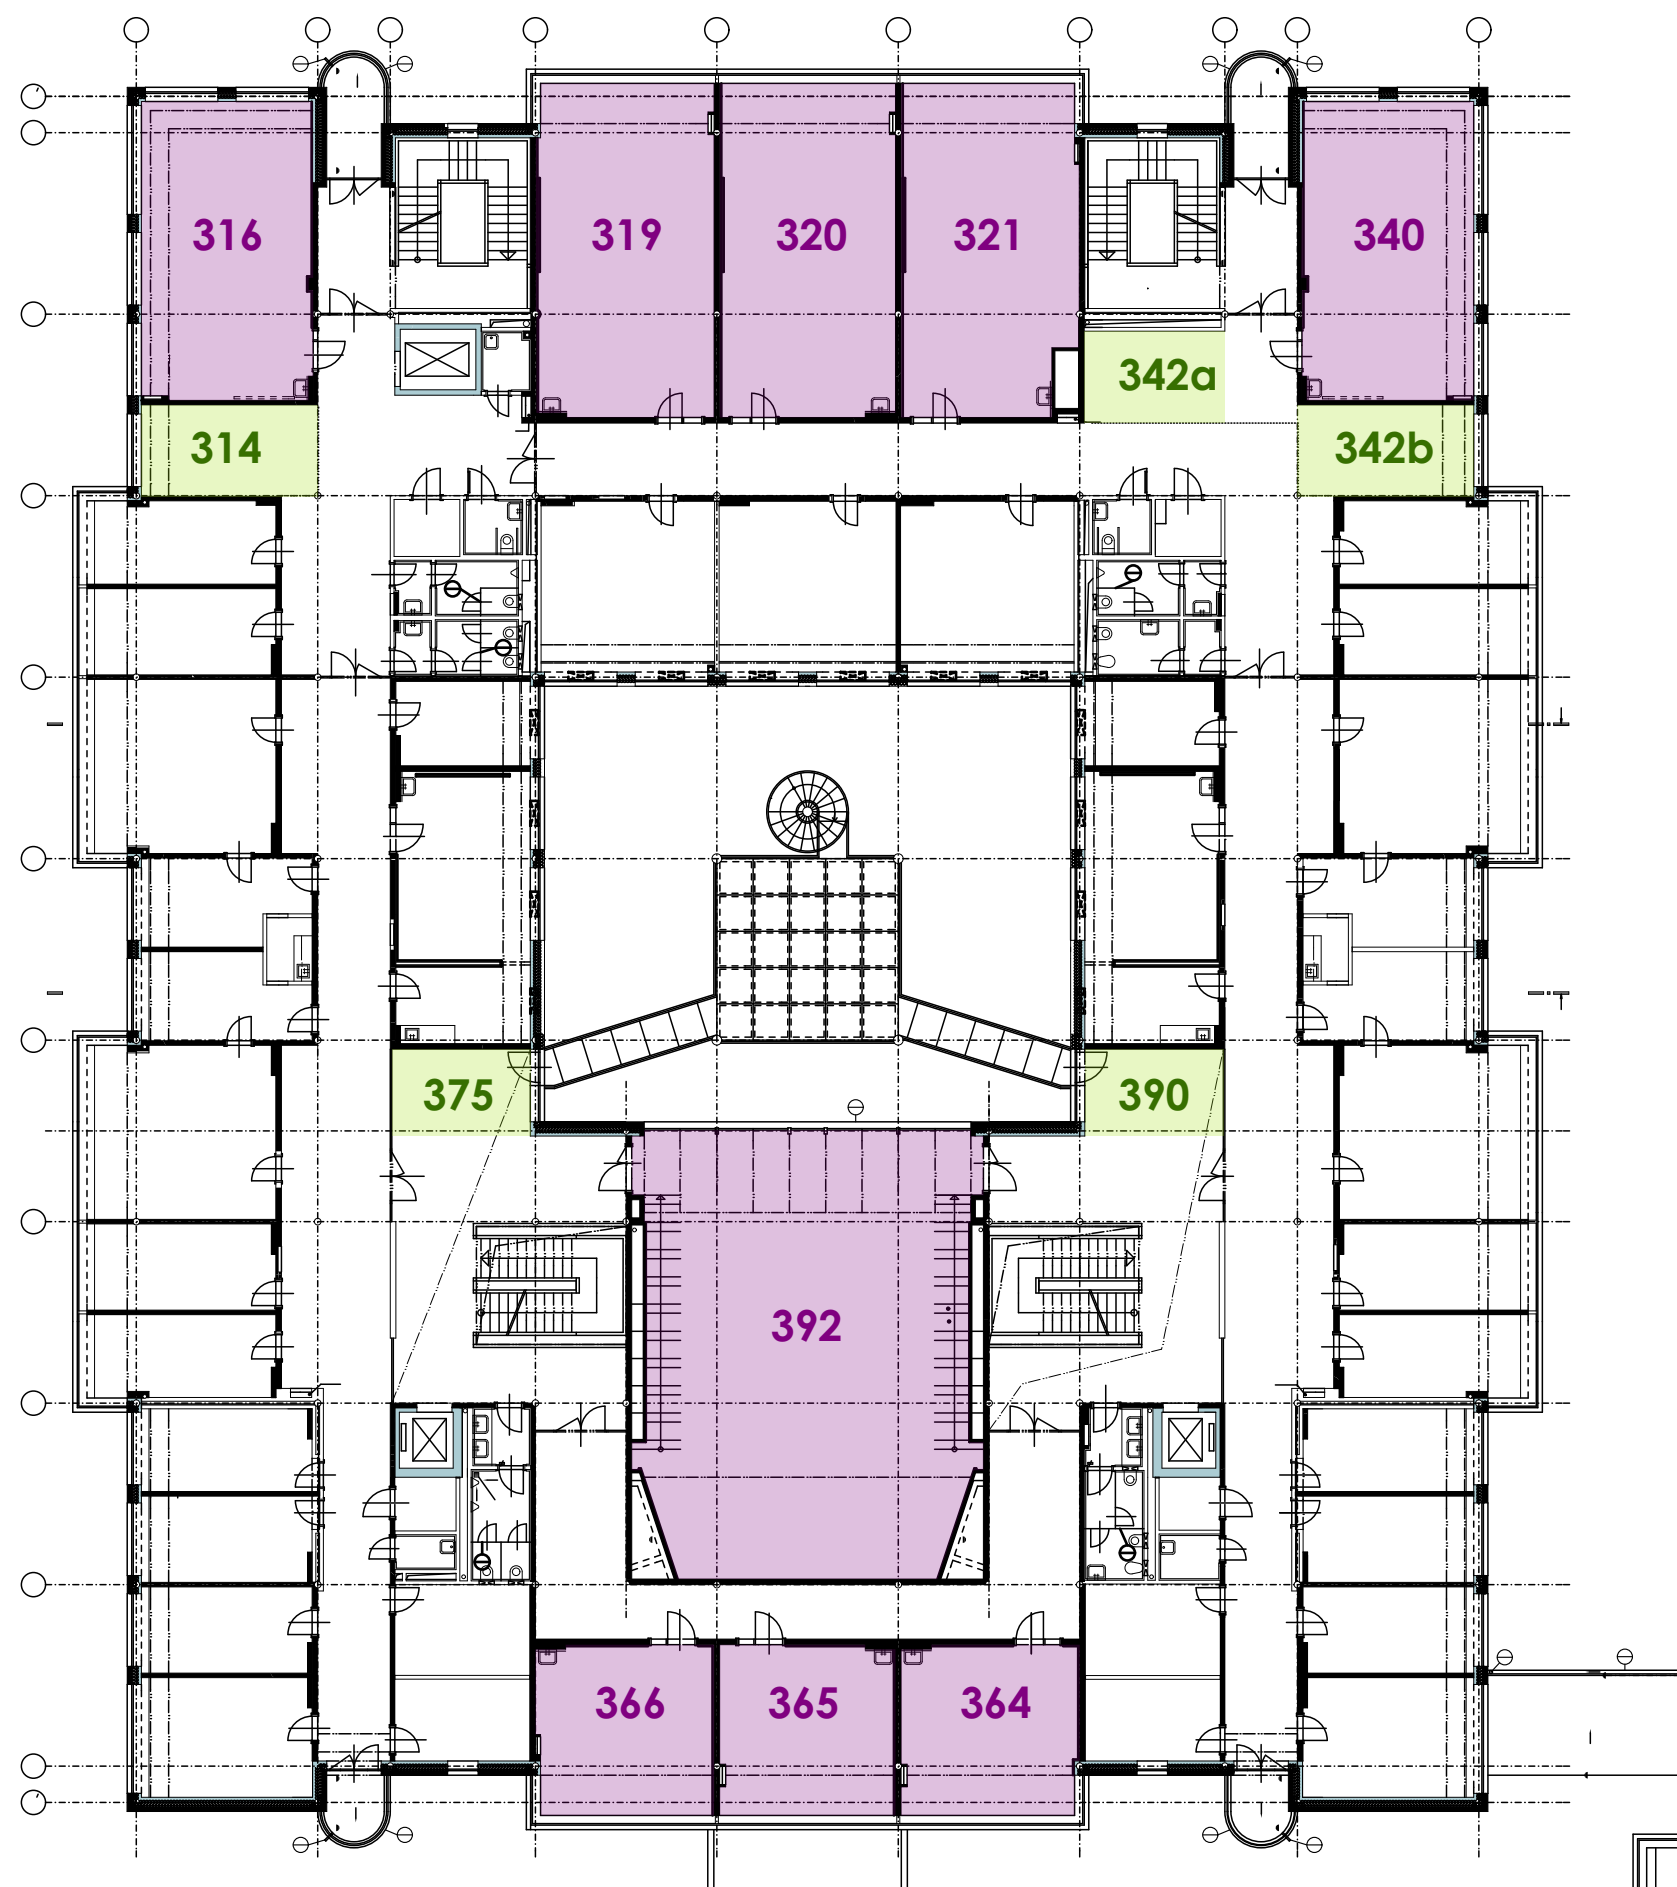

LEGENDA:

 PROSTORY PRO SAMOSTUDIUM
A SKUPINOVÉ PRÁCE
 VÝUKOVÉ MÍSTNOSTI
(POSLUCHÁRNÍ, POČÍTAČOVÉ
UČEBNY, SEMINÁRNÍ UČEBNY,
JAZYKOVÉ UČEBNY APOD.)

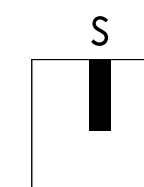

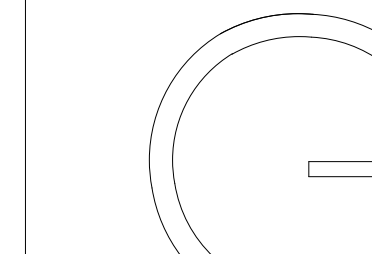

gebas
atelier
architects

Autor projektu : Ing.arch. Miroslav Gebas
Zodpovědný projektant : Ing.arch. Miroslav Gebas
Vedoucí projektant : Ing.arch. Miroslav Gebas
Vypracoval : Ing.arch. Miroslav Gebas
Ing.arch. Ilona Kaplanová
Kraj : Královéhradecký
M.Ú. : Hradec Králové
Investor : Fakulta informatiky a managementu UHK

Akce :

UNIVERZITA HRADEC KRÁLOVÉ
FAKULTA INFORMATIKY A
MANAGEMENTU


NÁVRH INTERIÉRU

Hradec Králové

Formát : 2xA4
Datum : 18.07.2018
Číslo zakázky : G-2017-11-126
Stupeň PD : INT
Měřítko : 1:250


4.NP - ŘEŠENÉ PROSTORY

razítko a podpis :

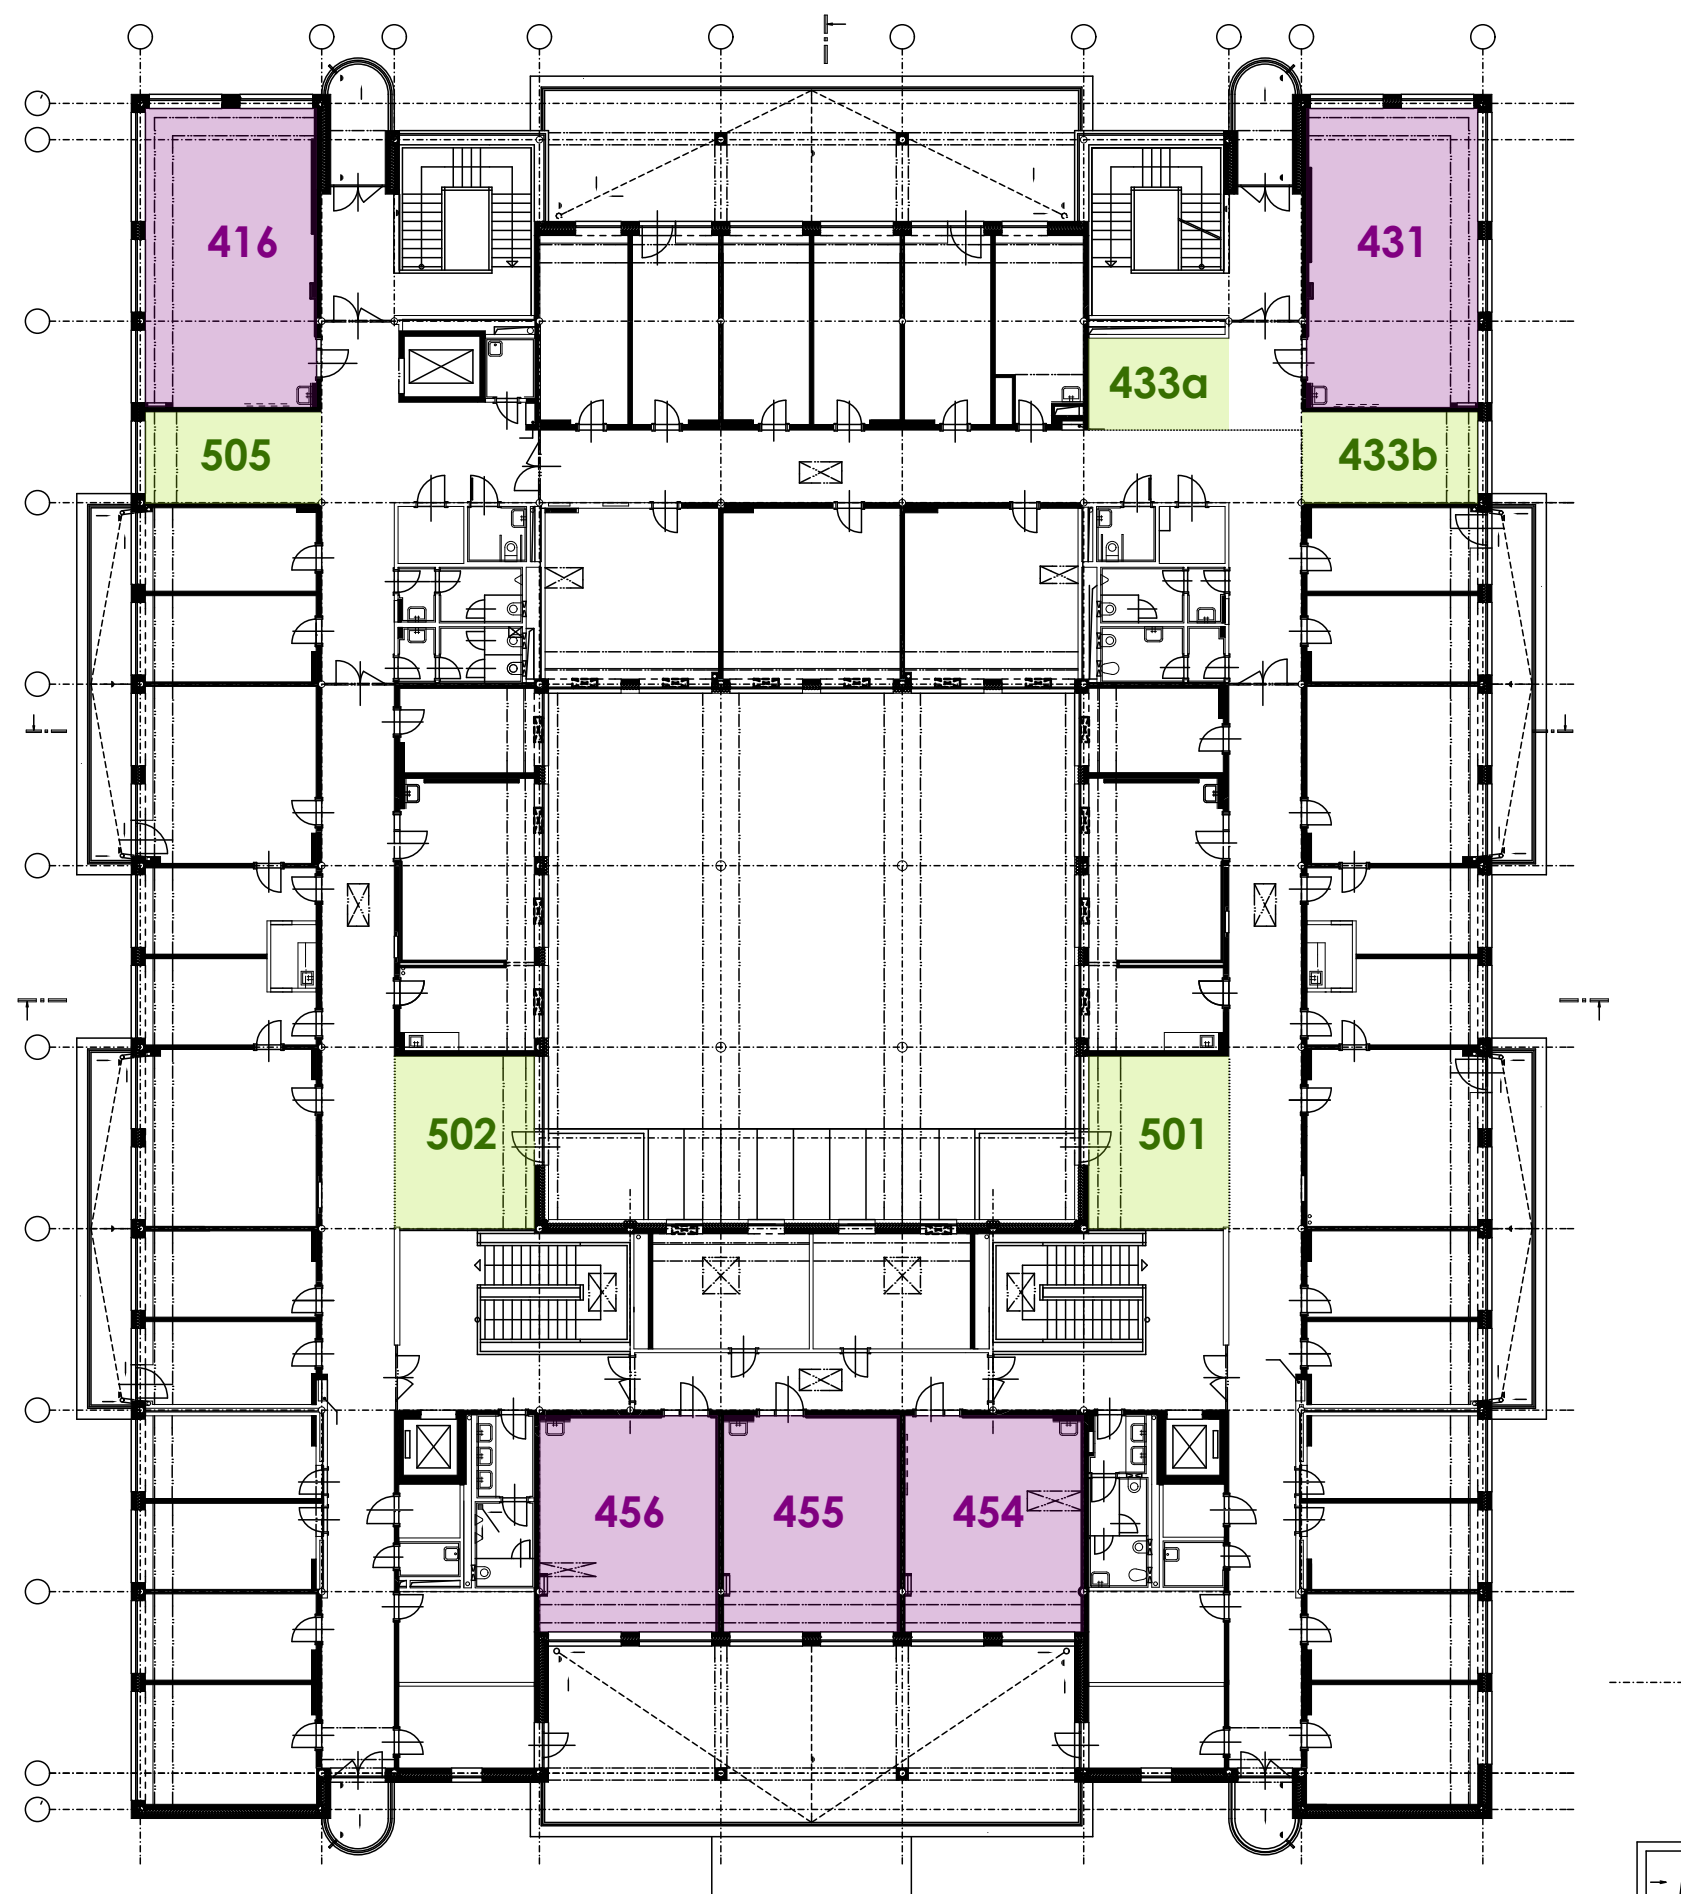

LEGENDA:


-  PROSTORY PRO SAMOSTUDIUM
A SKUPINOVÉ PRÁCE
-  VÝUKOVÉ MÍSTNOSTI
(POSLUCHÁRNÝ, POČÍTAČOVÉ
UČEBNY, SEMINÁRNÍ UČEBNY,
JAZYKOVÉ UČEBNY APOD.)

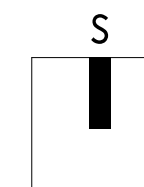

STAVEBNÍ ÚPRAVY



FIM UHK

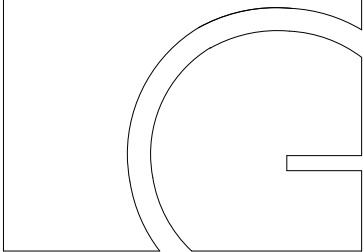

gebas
atelier
architects

Autor projektu :	Ing.arch. Miroslav Gebas
Zodpovědný projektant :	Ing.arch. Miroslav Gebas
Vedoucí projektant :	Ing.arch. Miroslav Gebas
Vypracoval :	Ing.arch. Miroslav Gebas Ing.arch. Ilona Kaplanová
Kraj :	Královéhradecký
M.Ú. :	Hradec Králové
Investor :	Fakulta informatiky a managementu UHK

Akce :

UNIVERZITA HRADEC KRÁLOVÉ
FAKULTA INFORMATIKY A
MANAGEMENTU

NÁVRH INTERIÉRU

Hradec Králové

Formát :	2xA4
Datum :	18.07.2018
Číslo zakázky :	G-2017-11-126
Stupeň PD :	INT
Měřítko :	
Číslo výkresu :	SU

razítko a podpis :



Akce :

NÁVRH INTERIÉRU

Hradec Králové

razitko a podpis :

- VEŠKERÉ ROZMĚRY NUTNO OVĚŘIT NA MÍSTĚ.


- NUTNO OVĚŘIT SOULAD STÁVAJÍCÍCH KONSTRUKCÍ, PRVKŮ A ROZVODŮ S DOSTUPNOU STAVEBNÍ DOKUMENTACÍ.


PODKLAD POD KOBERCE NA KERAMICKOU DLAŽBU: NEJDŘÍVE BUDE PROVEDENA KONTROLA SOUDRŽNOSTI STÁVAJÍCÍ DLAŽBY S JEJÍM PODKLADEM (KONTROLA POKLEPEM), V PŘÍPADĚ POTŘEBY PŘILEPENÍ DLAŽBY(OPRAVA), NÁSLEDNĚ OČISTĚNÍ A ODMAŠTĚNÍ DLAŽBY, NATAŽENÍ SAMONIVELAČNÍ STĚRKY V CO NEJTENČÍ VRSTVĚ, TAK ABY POVRCH BYL JEDNOLITÝ, ALE ABY BYL DOSTATEČNĚ NOSNÝ.

- NA TUTO STĚRKU BUDE POLOŽENA NÁŠLAPNÁ VRSTVA PODLAHY (KOBEC / VINYL / CEMENTOVÁ STĚRKA DLE SPECIFIKACE). VÝŠKA NOVÉ PODLAHY BUDE ODPOVÍDAT VÝŠCE PŮVODNÍ PODLAHY. PODĚL STĚN BUDE PROVEDEN SOKL Z NÁŠLAPNÉ VRSTVY (KOBEC / VINYL / STĚRKA) VE VÝŠCE 6cm.

- STÁVAJÍCÍ NÁTĚRY NA STĚNÁCH BUDOU ODSTRANĚNY, VEŠKERÉ STĚNY BUDOU PŘED PROVEDENÍM FINÁLNÍ POVRCHOVÉ ÚPRAVY DLE POTŘEBY VYSRAVENY A CELÝ POVRCH STĚN BUDE PŘESTUKOVÁN, ABY BYLA ZAJIŠTĚNA SOUDRŽNOST A JEDNOLITOST FINÁLNÍHO POVRCHU. PŘED FINÁLNÍ VRSTVOU BUDE CELÁ PLOCHA STĚN NAPANETOVÁNA. FINÁLNÍ POVRCHOVÉ ÚPRAVY STĚN BUDOU PROVEDENY DLE SPECIFIKACE V TÉTO DOKUMENTACI.



1. NADZEMNÍ PODLAŽÍ

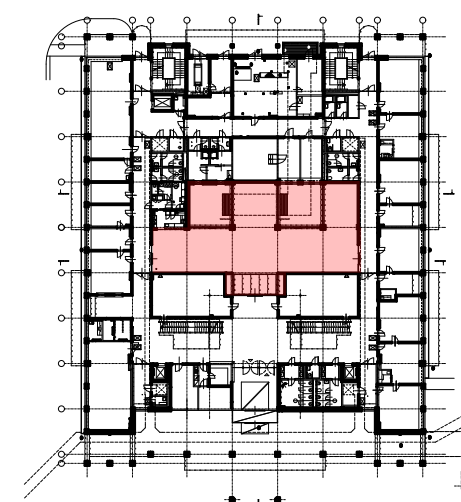

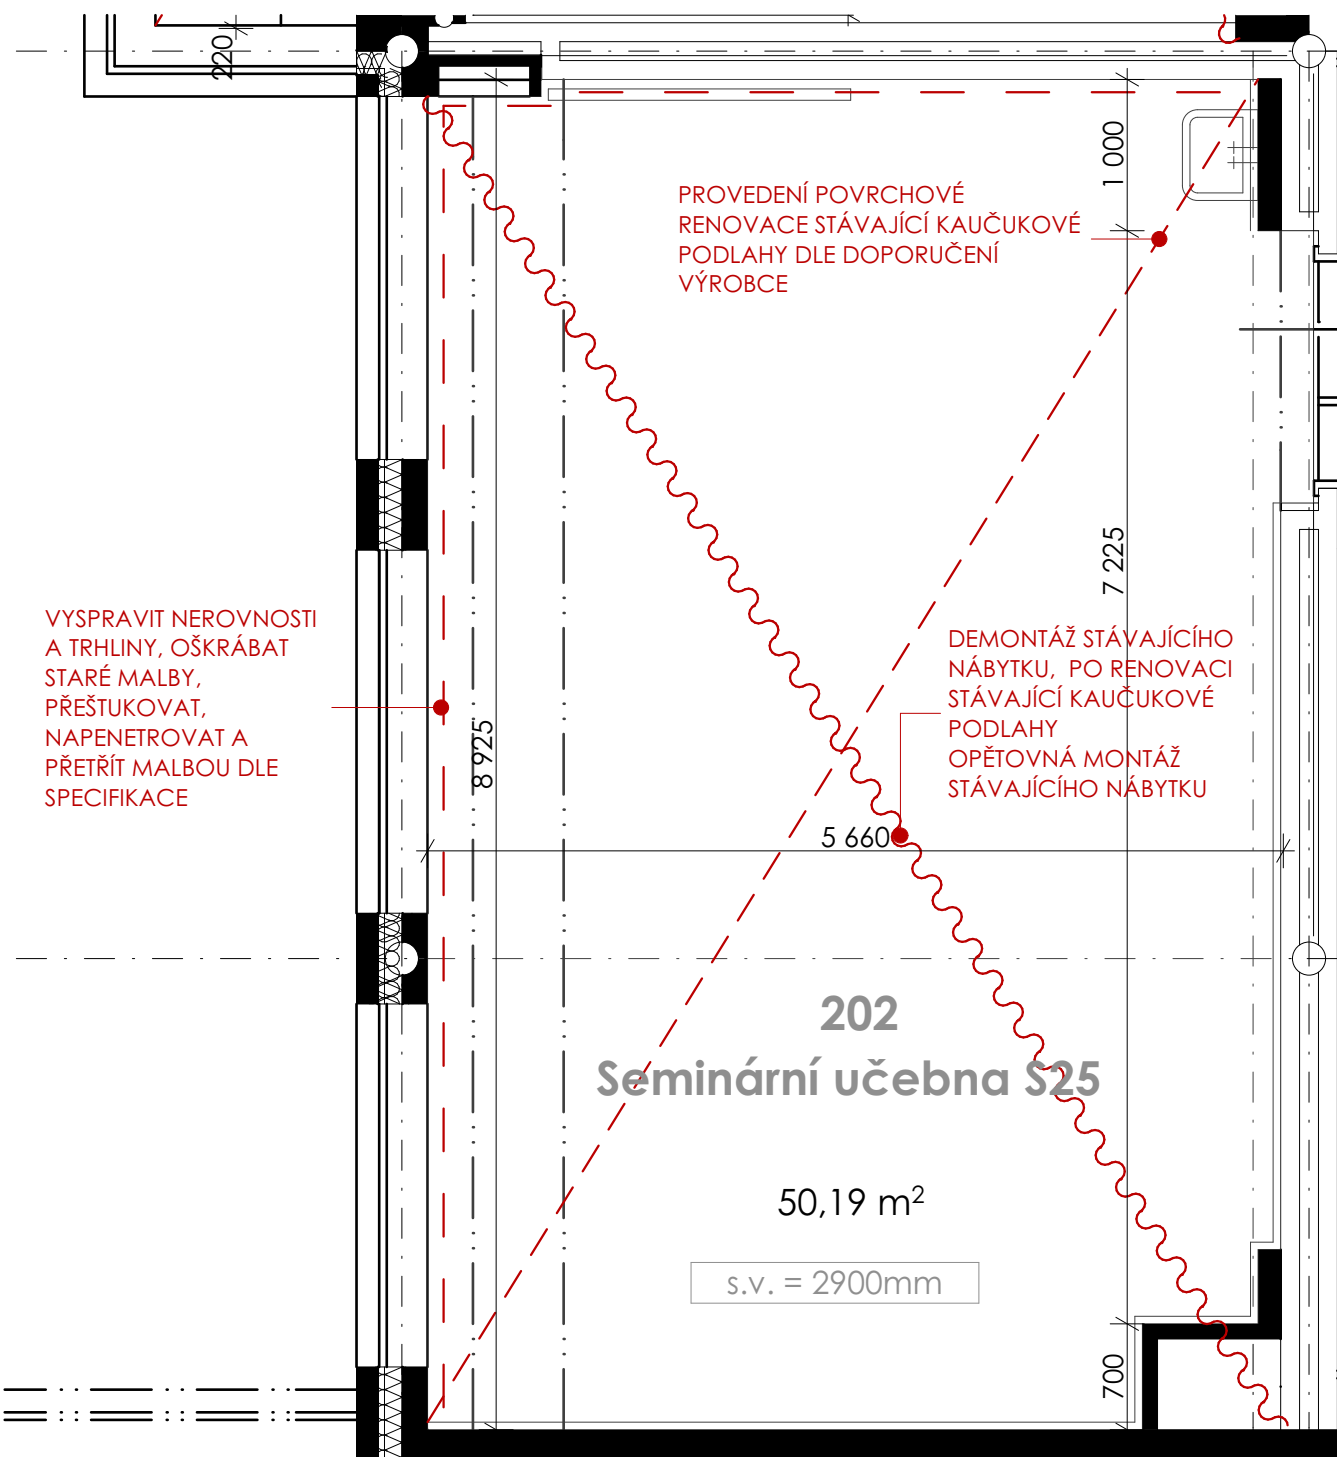

POZN.:
- VEŠKERÉ ROZMĚRY NUTNO OVĚŘIT NA MÍSTĚ.
- NUTNO OVĚŘIT SOULAD STÁVAJÍCÍCH KONSTRUKCÍ, PRVKŮ A ROZVODŮ S DOSTUPNOU STAVEBNÍ DOKUMENTACÍ.
- POVRCH STÁVAJÍCÍ KAUČUKOVÉ PODLAHY BUDE POVRCHOVĚ RENOVOVÁN DLE DOPORUČNÍ VÝROBCE VIZ TEXTOVÁ ČÁST PD, STÁVAJÍCÍ PŘECHODOVÉ, UKONČOVACÍ I SCHODIŠŤOVÉ LIŠTY BUDOU NAHRAZENY NOVÝMI HLINÍKOVÝMI LIŠTAMI.
- STÁVAJÍCÍ NÁTĚRY NA STĚNÁCH BUDOU ODSTRANĚNY, VEŠKERÉ STĚNY BUDOU PŘED PROVEDENÍM FINÁLNÍ POVRCHOVÉ ÚPRAVY DLE POTŘEBY VYSRAVENY A CELÝ POVRCH STĚN BUDE PŘEŠTUKOVÁN, ABY BYLA ZAJIŠTĚNA SOUDRŽNOST A JEDNOLITOST FINÁLNÍHO POVRCHU. PŘED FINÁLNÍ VRSTVOU BUDE CELÁ PLOCHA STĚN NAPENETROVÁNA. FINÁLNÍ POVRCHOVÉ ÚPRAVY STĚN BUDOU PROVEDENY DLE SPECIFIKACE V TÉTO DOKUMENTACI.

2. NADZEMNÍ PODLAŽÍ

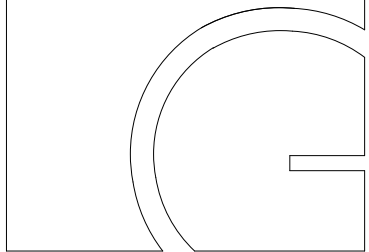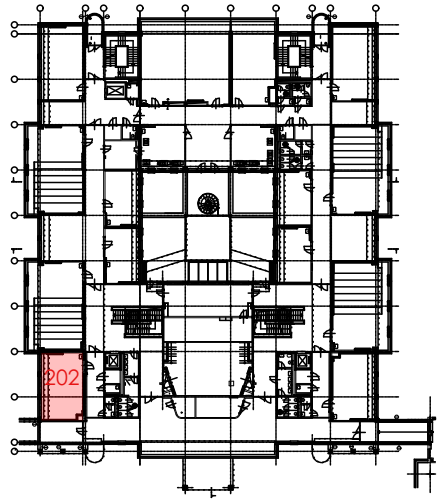

gebas
atelier
architects

Autor projektu : Ing.arch. Miroslav Gebas
Zodpovědný projektant : Ing.arch. Miroslav Gebas
Vedoucí projektant : Ing.arch. Miroslav Gebas
Vypracoval : Ing.arch. Miroslav Gebas
Ing.arch. Ilona Kaplanová
Kraj : Královéhradecký
M.Ú. : Hradec Králové
Investor : Fakulta informatiky a managementu UHK

Akce :

UNIVERZITA HRADEC KRÁLOVÉ
FAKULTA INFORMATIKY A
MANAGEMENTU


NÁVRH INTERIÉRU

Hradec Králové

Formát : 2xA4
Datum : 18.07.2018
Číslo zakázky : G-2017-11-126
Stupeň PD : INT
Měřítko : 1:50
Číslo výkresu : SU.2.1

STAVEBNÍ ÚPRAVY - 202

razítko a podpis :

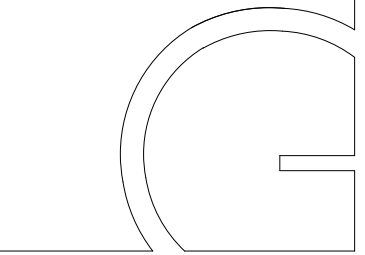

gebas
atelier
architects

Autor projektu : Ing.arch. Miroslav Gebas
Zodpovědný projektant : Ing.arch. Miroslav Gebas
Vedoucí projektant : Ing.arch. Miroslav Gebas
Vypracoval : Ing.arch. Miroslav Gebas
Ing.arch. Ilona Kaplanová
Kraj : Královéhradecký
M.ú. : Hradec Králové
Investor : Fakulta informatiky a managementu UHK


Akce :

UNIVERZITA HRADEC KRÁLOVÉ
FAKULTA INFORMATIKY A
MANAGEMENTU

NÁVRH INTERIÉRU
Hradec Králové


Formát : 2xA4
Datum : 18.07.2018
Číslo zakázky : G-2017-11-126
Stupeň PD : INT
Měřítko : 1:50
Číslo výkresu : SU.2.2
STAVEBNÍ ÚPRAVY - 203


razítko a podpis :

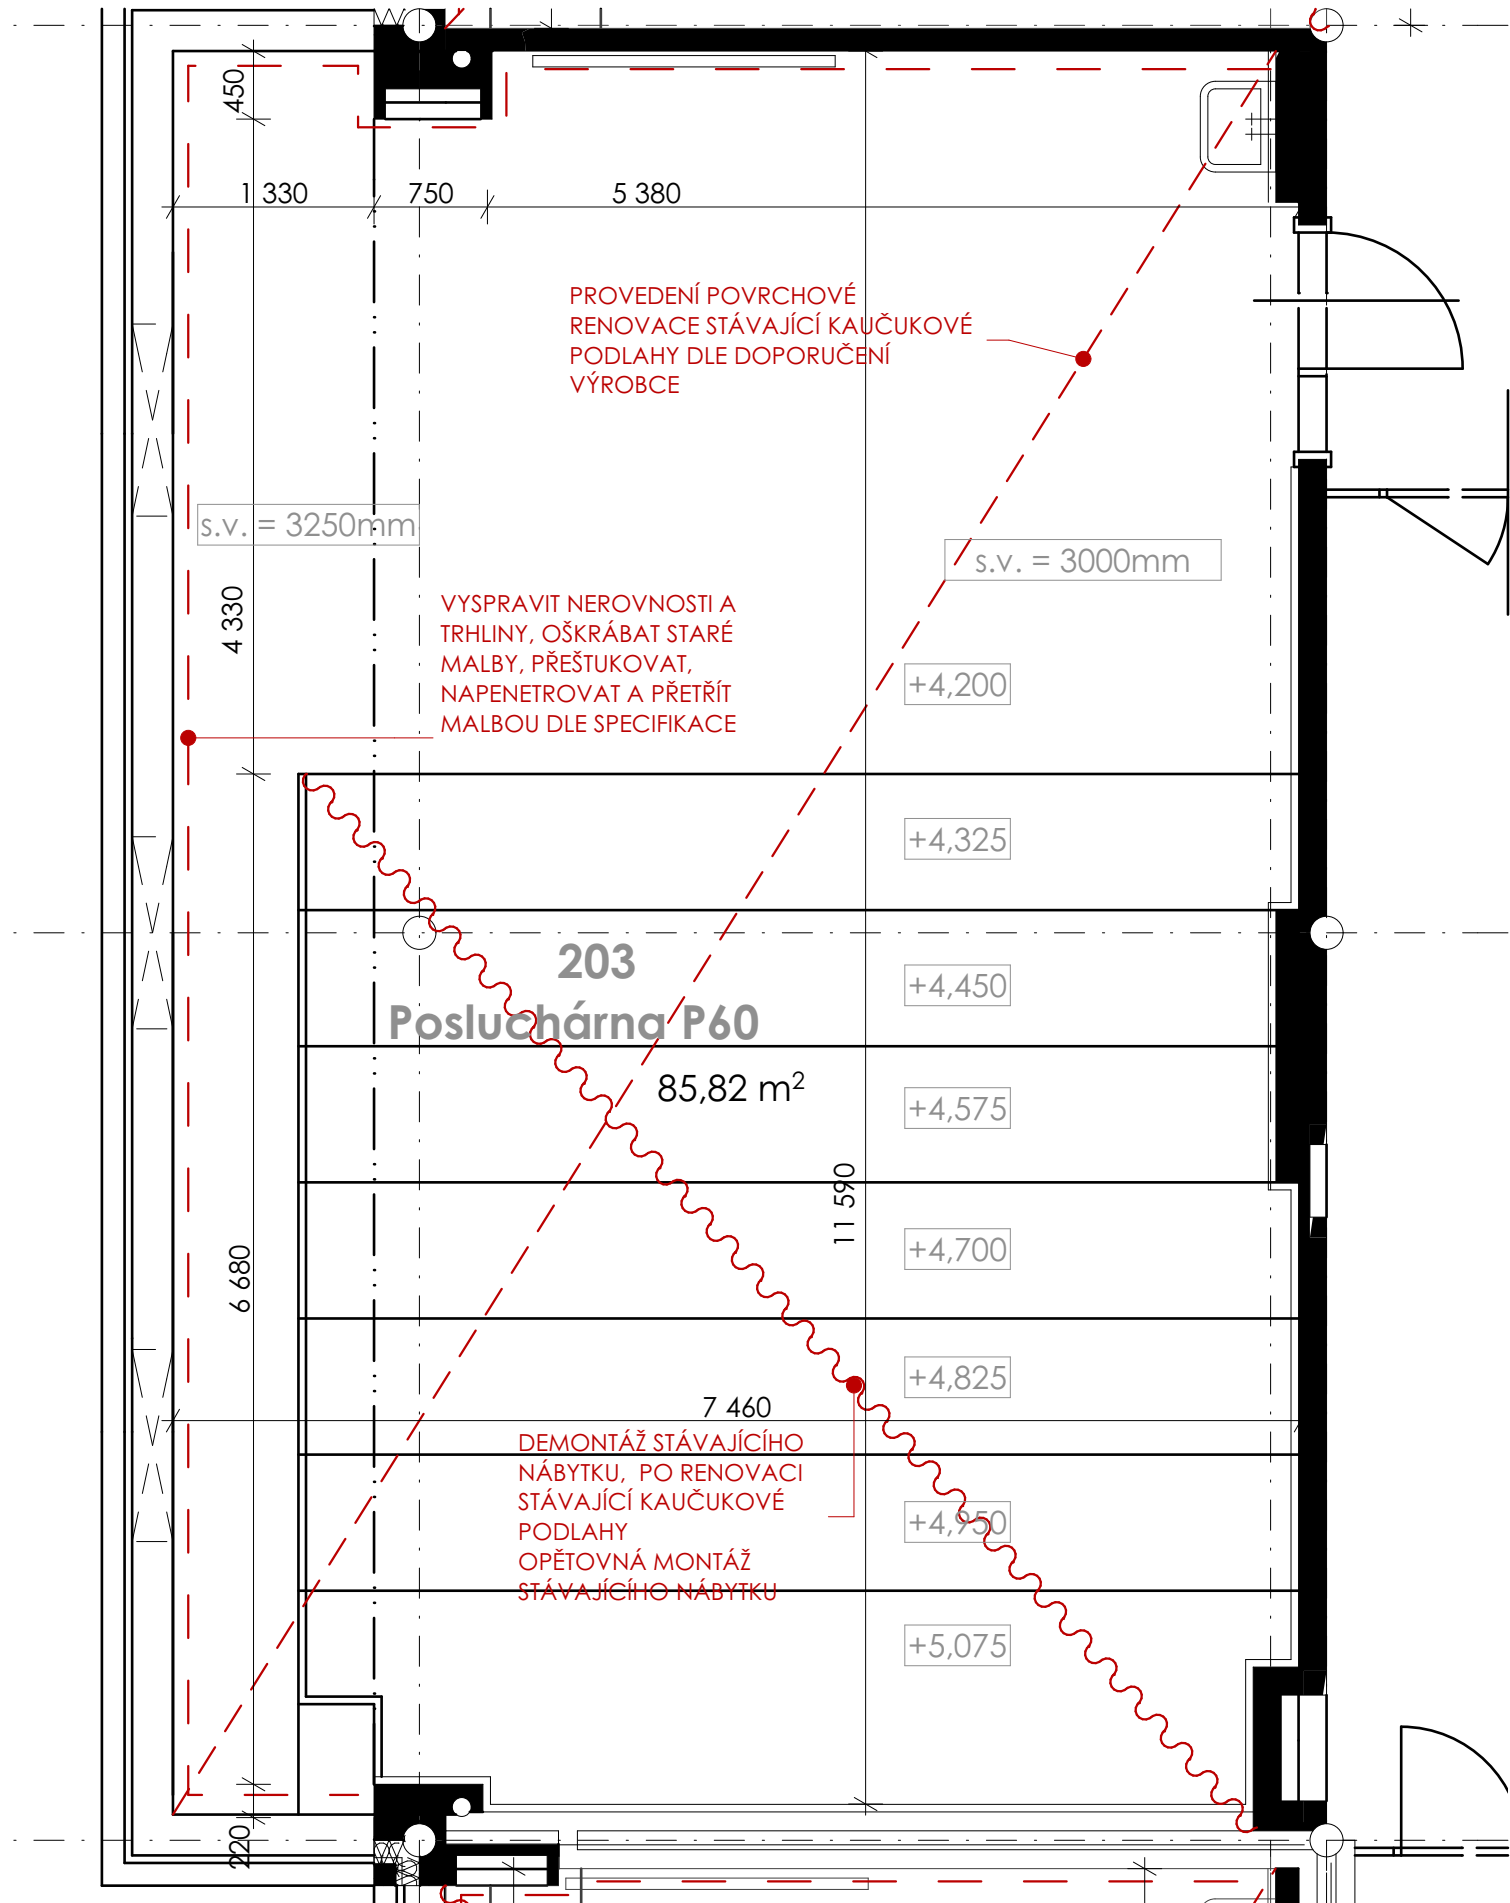

POZN.:
- VEŠKERÉ ROZMĚRY NUTNO OVĚŘIT NA MÍSTĚ.
- NUTNO OVĚŘIT SOULAD STÁVAJÍCÍCH KONSTRUKCÍ, PRVKŮ A ROZVODŮ S DOSTUPNOU STAVEBNÍ DOKUMENTACÍ.
- POVRCH STÁVAJÍCÍ KAUČUKOVÉ PODLAHY BUDE POVRCHOVĚ RENOVOVÁN DLE DOPORUČENÍ VÝROBCE VIZ TEXTOVÁ ČÁST PD, STÁVAJÍCÍ PŘECHODOVÉ, UKONČOVACÍ I SCHODIŠŤOVÉ LIŠTY BUDOU NAHRAZENY NOVÝMI HLINÍKOVÝMI LIŠTAMI.
- STÁVAJÍCÍ NÁTĚRY NA STĚNÁCH BUDOU ODSTRANĚNY, VEŠKERÉ STĚNY BUDOU PŘED PROVEDENÍM FINÁLNÍ POVRCHOVÉ ÚPRAVY DLE POTŘEBY VYSPRAVENY A CELÝ POVRCH STĚN BUDE PŘEŠTUKOVÁN, ABY BYLA ZAJIŠTĚNA SOUDRŽNOST A JEDNOLITOST FINÁLNÍHO POVRCHU. PŘED FINÁLNÍ VRSTVOU BUDE CELÁ PLOCHA STĚN NAPENETROVÁNA. FINÁLNÍ POVRCHOVÉ ÚPRAVY STĚN BUDOU PROVEDENY DLE SPECIFIKACE V TÉTO DOKUMENTACI.

2. NADZEMNÍ PODLAŽÍ

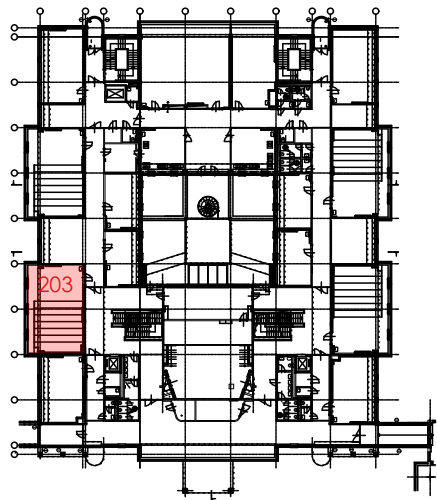

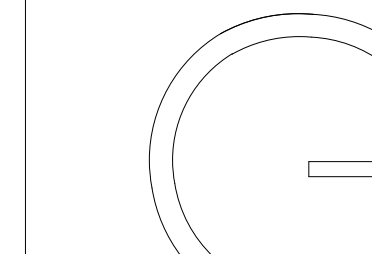

gebas
atelier
architects

Autor projektu : Ing.arch. Miroslav Gebas
Zodpovědný projektant : Ing.arch. Miroslav Gebas
Vedoucí projektant : Ing.arch. Miroslav Gebas
Vypracoval : Ing.arch. Miroslav Gebas
Ing.arch. Ilona Kaplanová
Kraj : Královéhradecký
M.Ú. : Hradec Králové
Investor : Fakulta informatiky a managementu UHK

Akce :



UNIVERZITA HRADEC KRÁLOVÉ
FAKULTA INFORMATIKY A
MANAGEMENTU

NÁVRH INTERIÉRU


Hradec Králové

Formát : 2xA4
Datum : 18.07.2018
Číslo zakázky : G-2017-11-126
Stupeň PD : INT
Měřítko : 1:50
Číslo výkresu : SU.2.3
STAVEBNÍ ÚPRAVY - 204, 229

razítko a podpis :

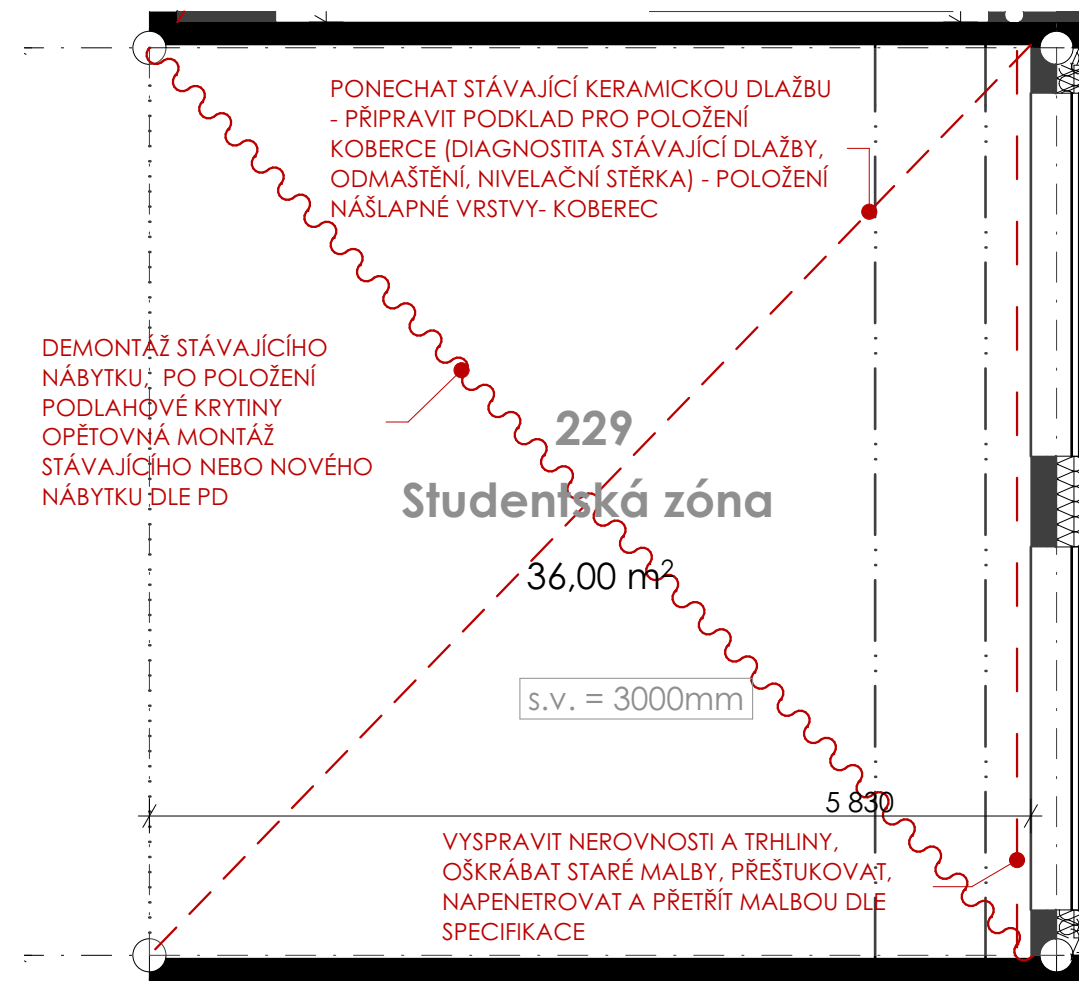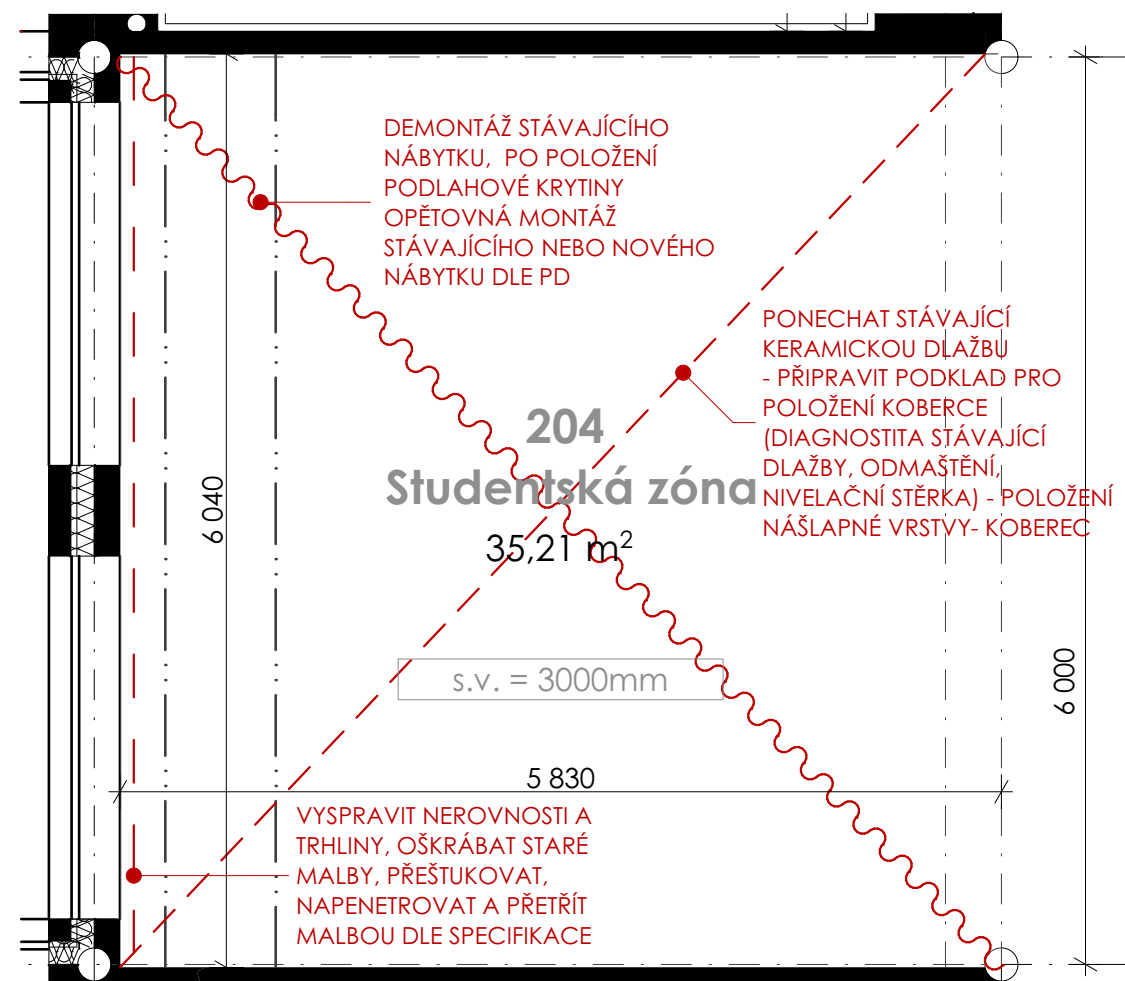


2. NADZEMNÍ PODLAŽÍ

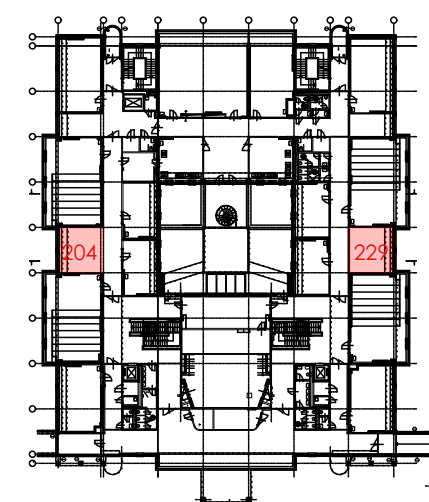

POZN.:

- VEŠKERÉ ROZMĚRY NUTNO OVĚŘIT NA MÍSTĚ.
- NUTNO OVĚŘIT SOULAD STÁVAJÍCÍCH KONSTRUKCÍ, PRVKŮ A ROZVODŮ S DOSTUPNOU STAVEBNÍ DOKUMENTACÍ.
- PODKLAD POD KOBERCE NA KERAMICKOU DLAŽBU: NEJDŘÍVE BUDE PROVEDENA KONTROLA SOUDRŽNOSTI STÁVAJÍCÍ DLAŽBY S JEJÍM PODKLADEM (KONTROLA POKLEPEM), V PŘÍPADĚ POTŘEBY PŘILEPENÍ DLAŽBY(OPRAVA), NÁSLEDNÉ OČIŠTĚNÍ A ODMAŠTĚNÍ DLAŽBY, NATAŽENÍ SAMONIVELAČNÍ STĚRKY V CO NEJTENČÍ VRSTVĚ, TAK ABY POVRCH BYL JEDNOLITÝ, ALE ABY BYL DOSTATEČNĚ NOSNÝ.
- NA TUTO STĚRKU BUDE POLOŽENA NÁŠLAPNÁ VRSTVA PODLAHY (KOBRECE / VINYL / CEMENTOVÁ STĚRKA DLE SPECIFIKACE). VÝŠKA NOVÉ PODLAHY BUDE ODPOVÍDAT VÝŠCE PŮVODNÍ PODLAHY. PODÉL STĚN BUDE PROVEDEN SOKL Z NÁŠLAPNÉ VRSTVY (KOBRECE / VINYL / STĚRKA) VE VÝŠCE 6cm.
- STÁVAJÍCÍ NÁTĚRY NA STĚNÁCH BUDOU ODSTRANĚNY, VEŠKERÉ STĚNY BUDOU PŘED PROVEDENÍM FINÁLNÍ POVRCHOVÉ ÚPRAVY DLE POTŘEBY VYSRAVENY A CELÝ POVRCH STĚN BUDE PŘEŠTUKOVÁN, ABY BYLA ZAJIŠTĚNA SOUDRŽNOST A JEDNOLITOST FINÁLNÍHO POVRCHU. PŘED FINÁLNÍ VRSTVOU BUDE CELÁ PLOCHA STĚN NAPENETROVÁNA. FINÁLNÍ POVRCHOVÉ ÚPRAVY STĚN BUDOU PROVEDENY DLE SPECIFIKACE V TÉTO DOKUMENTACI.

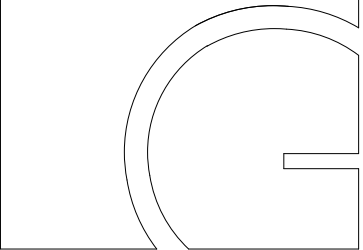

gebas
atelier
architects

Autor projektu :		Ing.arch. Miroslav Gebas
Zodpovědný projektant :		Ing.arch. Miroslav Gebas
Vedoucí projektant :		Ing.arch. Miroslav Gebas
Vypracoval :		Ing.arch. Miroslav Gebas Ing.arch. Ilona Kaplanová
Kraj :		Královéhradecký
M.ú. :		Hradec Králové
Investor :		Fakulta informatiky a managementu UHK


Akce :

UNIVERZITA HRADEC KRÁLOVÉ
FAKULTA INFORMATIKY A
MANAGEMENTU

NÁVRH INTERIÉRU
Hradec Králové

Formát :	2xA4
Datum :	18.07.2018
Číslo zakázky :	G-2017-11-126
Stupeň PD :	INT
Měřítko :	1:50
Číslo výkresu :	SU.2.4
STAVEBNÍ ÚPRAVY - 205	


razítko a podpis :

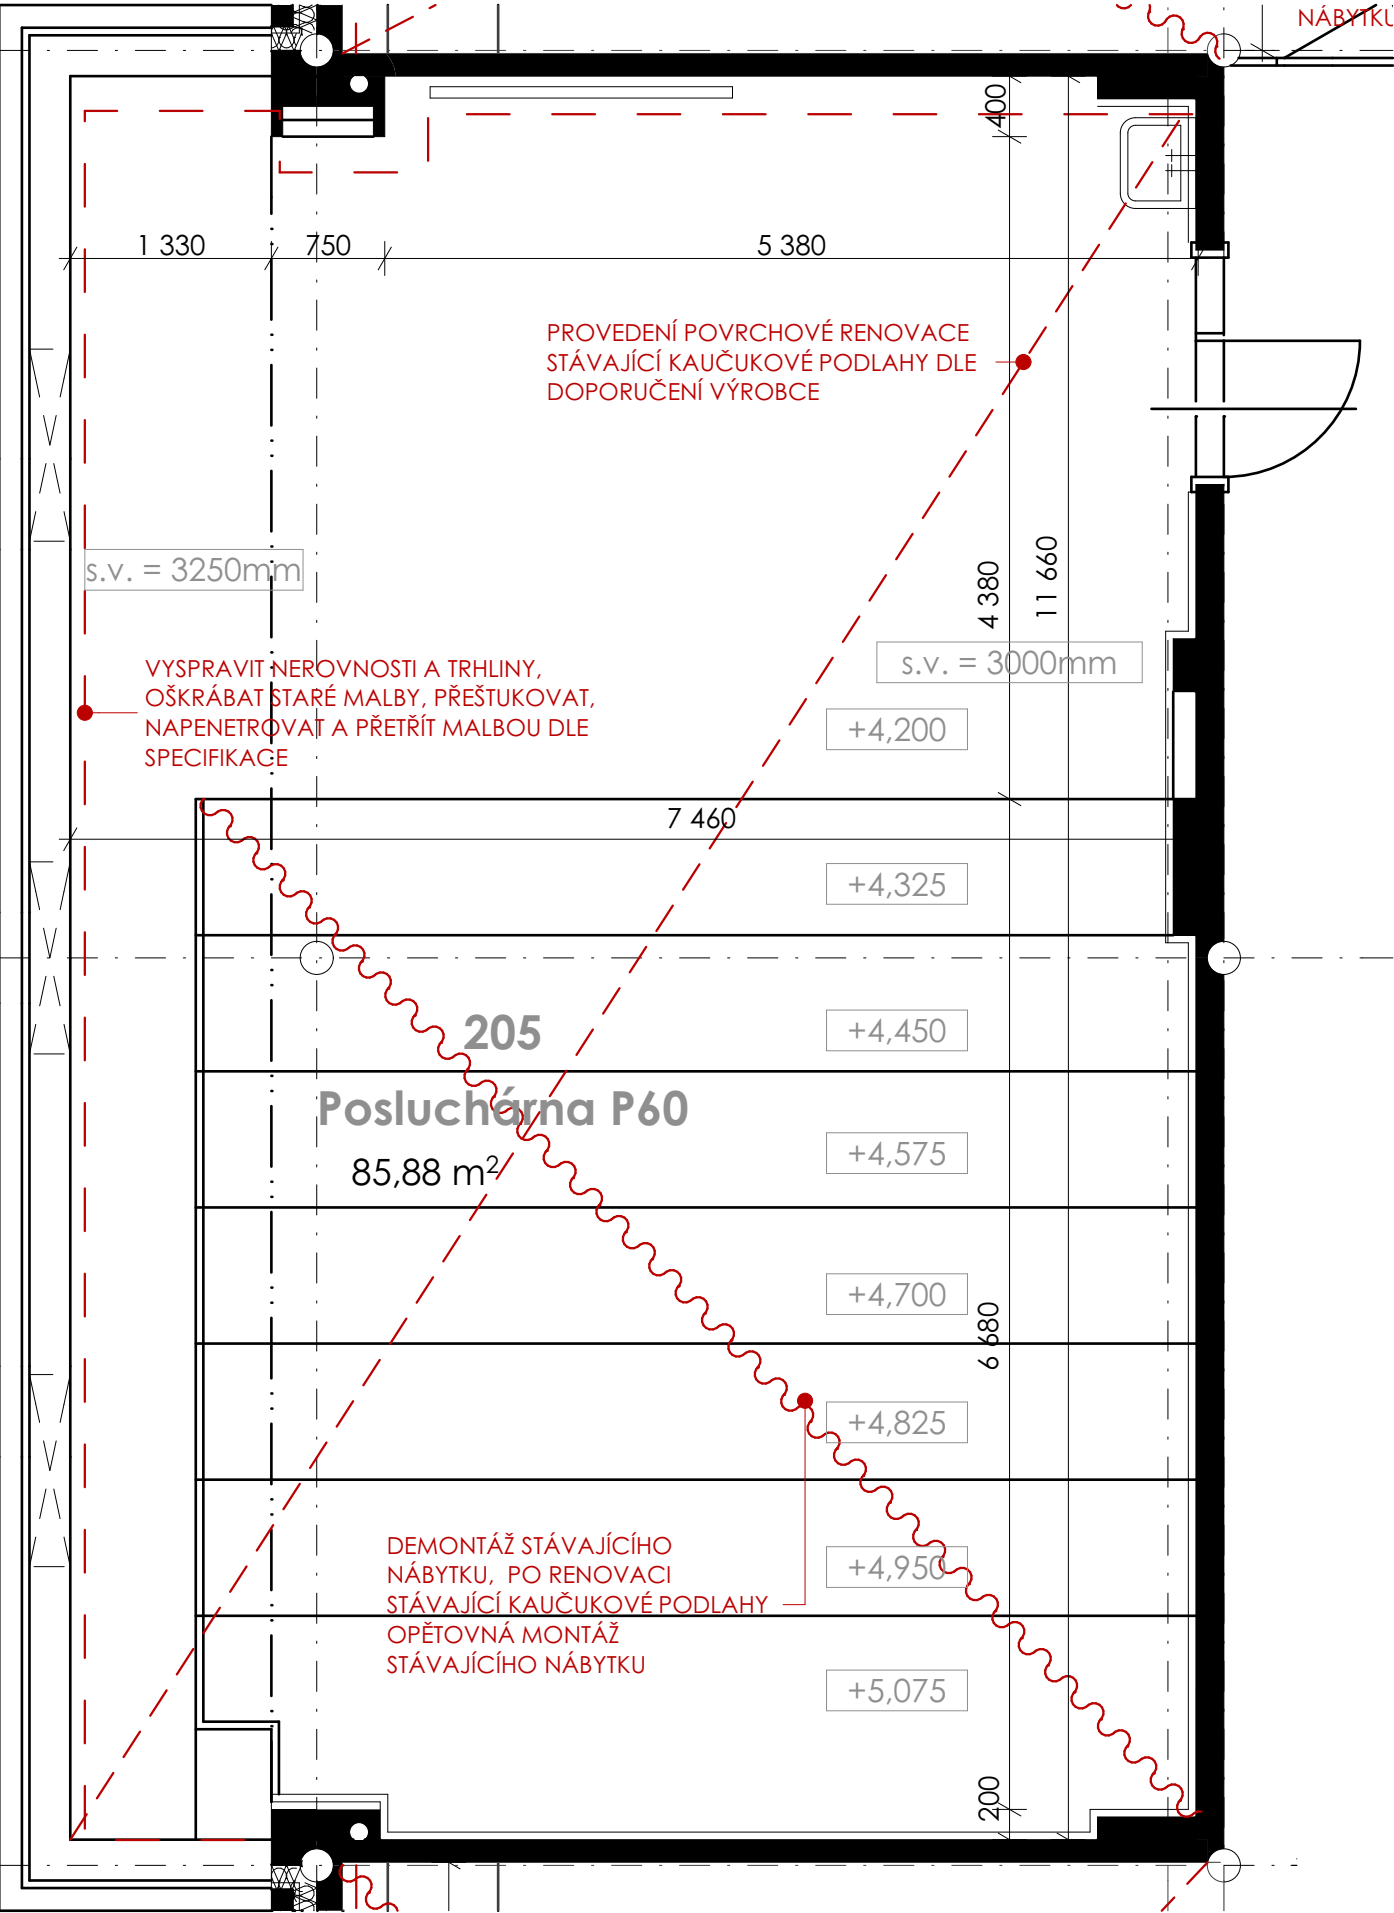

POZN.:

- VEŠKERÉ ROZMĚRY NUTNO OVĚŘIT NA MÍSTĚ.
- NUTNO OVĚŘIT SOULAD STÁVAJÍCÍCH KONSTRUKCÍ, PRVKŮ A ROZVODŮ S DOSTUPNOU STAVEBNÍ DOKUMENTACÍ.
- POVRCH STÁVAJÍCÍ KAUČUKOVÉ PODLAHY BUDE POVRCHOVĚ RENOVOVÁN DLE DOPORUČENÍ VÝROBCE VIZ TEXTOVÁ ČÁST PD, STÁVAJÍCÍ PŘECHODOVÉ, UKONČOVACÍ I SCHODIŠŤOVÉ LIŠTY BUDOU NAHRAZENY NOVÝMI HLINÍKOVÝMI LIŠTAMI.
- STÁVAJÍCÍ NÁTĚRY NA STĚNÁCH BUDOU ODSTRANĚNY, VEŠKERÉ STĚNY BUDOU PŘED PROVEDENÍM FINÁLNÍ POVRCHOVÉ ÚPRAVY DLE POTŘEBY VYSRAVENY A CELÝ POVRCH STĚN BUDE PŘEŠTUKOVÁN, ABY BYLA ZAJIŠTĚNA SOUDRŽNOST A JEDNOLITOST FINÁLNÍHO POVRCHU. PŘED FINÁLNÍ VRSTVOU BUDE CELÁ PLOCHA STĚN NAPENETROVÁNA. FINÁLNÍ POVRCHOVÉ ÚPRAVY STĚN BUDOU PROVEDENY DLE SPECIFIKACE V TÉTO DOKUMENTACI.



2. NADZEMNÍ PODLAŽÍ

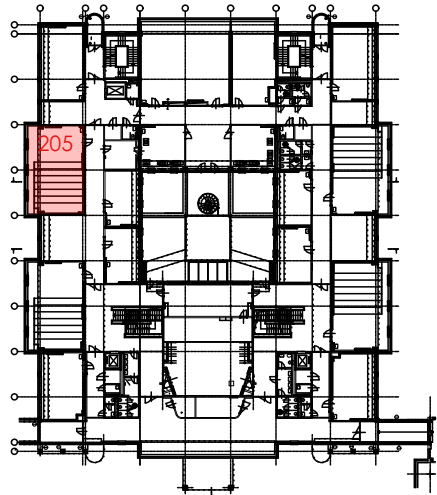



Hradec Králové

razítko a podpis :

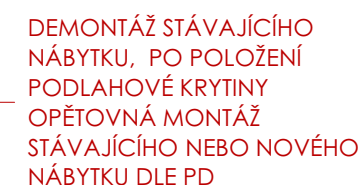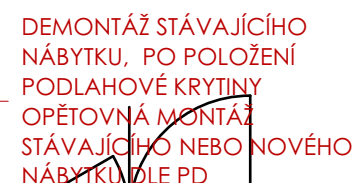


- VEŠKERÉ ROZMĚRY NUTNO OVĚŘIT NA MÍSTĚ.

- NUTNO OVĚŘIT SOULAD STÁVAJÍCÍCH KONSTRUKCÍ, PRVKŮ A ROZVODŮ S DOSTUPNOU STAVEBNÍ DOKUMENTACÍ.

PODKLAD POD KOBERCE NA KERAMICKOU DLAŽBU: NEJDŘÍVE BUDE PROVEDENA KONTROLA SOUDRŽNOSTI STÁVAJÍCÍ DLAŽBY S JEJÍM PODKLADEM (KONTROLA POKLEPEM), V PŘÍPADĚ POTŘEBY PŘILEPENÍ DLAŽBY(OPRAVA), NÁSLEDNĚ OČISTĚNÍ A ODMAŠTĚNÍ DLAŽBY, NATAŽENÍ SAMONIVELAČNÍ STĚRKY V CO NEJTENČÍ VRSTVĚ, TAK ABY POVRCH BYL JEDNOLITÝ, ALE ABY BYL DOSTATEČNĚ NOSNÝ.



- NA TUTO STĚRKU BUDE POLOŽENA NÁŠLAPNÁ VRSTVA PODLAHY (KOBEC / VINYL / CEMENTOVÁ STĚRKA DLE SPECIFIKACE). VÝŠKA NOvé PODLAHY BUDE ODPOVÍDAT VÝŠCE PŮVODNÍ PODLAHY. PODĚL STĚN BUDE PROVEDEN SOKL Z NÁŠLAPNÉ VRSTVY (KOBEC / VINYL / STĚRKA) VE VÝŠCE 6cm.

- STÁVAJÍCÍ NÁTĚRY NA STĚNÁCH BUDOU ODSTRANĚNY, VEŠKERÉ STĚNY BUDOU PŘED PROVEDENÍM FINÁLNÍ POVRCHOVÉ ÚPRAVY DLE POTŘEBY VYSPRAVENY A CELÝ POVRCH STĚN BUDE PŘESTUKOVÁN, ABY BYLA ZAJIŠTĚNA SOUDRŽNOST A JEDNOLITOST FINÁLNÍHO POVRCHU. PŘED FINÁLNÍ VRSTVOU BUDE CELÁ PLOCHA STĚN NAPANĚTOVÁNA. FINÁLNÍ POVRCHOVÉ ÚPRAVY STĚN BUDOU PROVEDENY DLE SPECIFIKACE V TĚTO DOKUMENTACI.

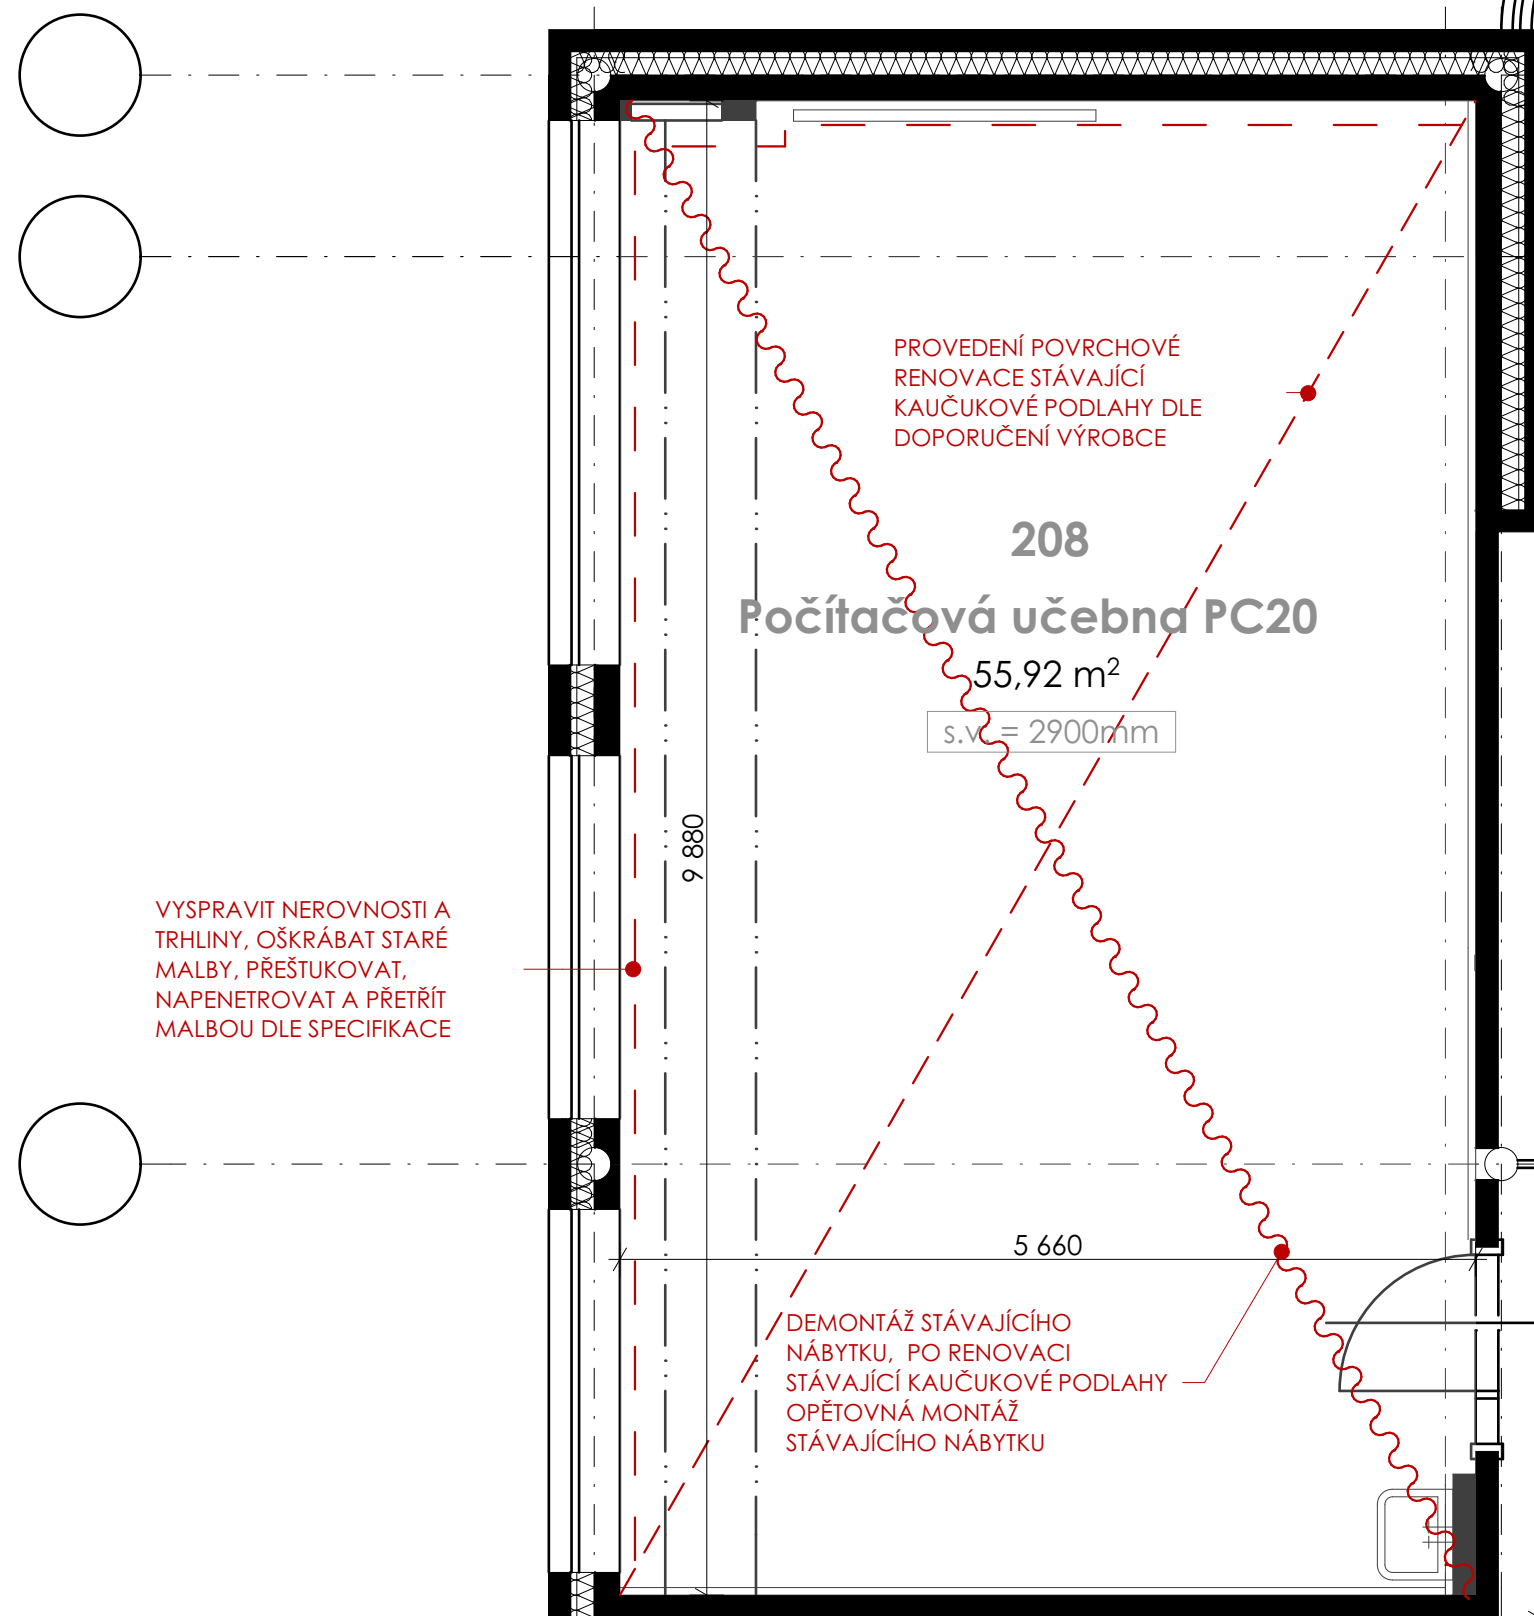

POZN.:
- VEŠKERÉ ROZMĚRY NUTNO OVĚŘIT NA MÍSTĚ.
- NUTNO OVĚŘIT SOULAD STÁVAJÍCÍCH KONSTRUKCÍ, PRVKŮ A ROZVODŮ S DOSTUPNOU STAVEBNÍ DOKUMENTACÍ.
- POVRCH STÁVAJÍCÍ KAUČUKOVÉ PODLAHY BUDE POVRCHOVĚ RENOVOVÁN DLE DOPORUČNÍ VÝROBCE VIZ TEXTOVÁ ČÁST PD, STÁVAJÍCÍ PŘECHODOVÉ, UKONČOVACÍ I SCHODIŠŤOVÉ LIŠTY BUDOU NAHRAZENY NOVÝMI HLINÍKOVÝMI LIŠTAMI.
- STÁVAJÍCÍ NÁTĚRY NA STĚNÁCH BUDOU ODSTRANĚNY, VEŠKERÉ STĚNY BUDOU PŘED PROVEDENÍM FINÁLNÍ POVRCHOVÉ ÚPRAVY DLE POTŘEBY VYSPRAVENY A CELÝ POVRCH STĚN BUDE PŘEŠTUKOVÁN, ABY BYLA ZAJIŠTĚNA SOUDRŽNOST A JEDNOLITOST FINÁLNÍHO POVRCHU. PŘED FINÁLNÍ VRSTVOU BUDE CELÁ PLOCHA STĚN NAPENETROVÁNA. FINÁLNÍ POVRCHOVÉ ÚPRAVY STĚN BUDOU PROVEDENY DLE SPECIFIKACE V TÉTO DOKUMENTACI.

2. NADZEMNÍ PODLAŽÍ

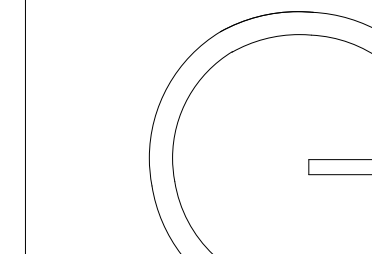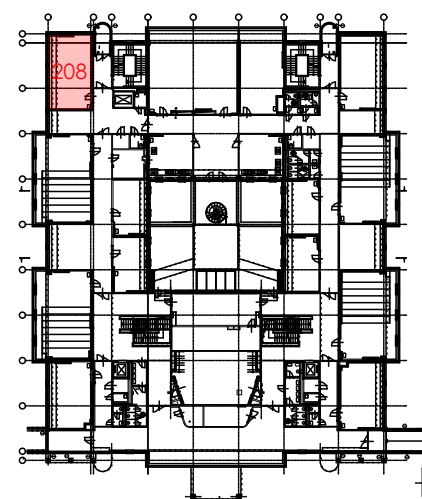

gebas
atelier
architects

Autor projektu : Ing.arch. Miroslav Gebas
Zodpovědný projektant : Ing.arch. Miroslav Gebas
Vedoucí projektant : Ing.arch. Miroslav Gebas
Vypracoval : Ing.arch. Miroslav Gebas
Ing.arch. Ilona Kaplanová
Kraj : Královéhradecký
M.Ú. : Hradec Králové
Investor : Fakulta informatiky a managementu UHK

Akce :


UNIVERZITA HRADEC KRÁLOVÉ
FAKULTA INFORMATIKY A
MANAGEMENTU

NÁVRH INTERIÉRU

Hradec Králové

Formát : 2xA4
Datum : 18.07.2018
Číslo zakázky : G-2017-11-126
Stupeň PD : INT
Měřítko : 1:50
Číslo výkresu : SU.2.6
STAVEBNÍ ÚPRAVY - 208

razítko a podpis :

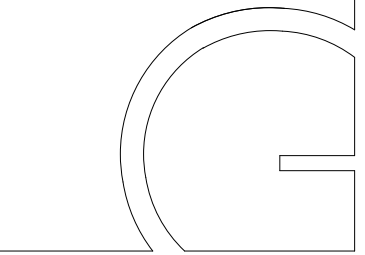

gebas
atelier
architects

Autor projektu : Ing.arch. Miroslav Gebas
Zodpovědný projektant : Ing.arch. Miroslav Gebas
Vedoucí projektant : Ing.arch. Miroslav Gebas
Vypracoval : Ing.arch. Miroslav Gebas
Ing.arch. Ilona Kaplanová
Kraj : Královéhradecký
M.Ú. : Hradec Králové
Investor :
Fakulta informatiky a managementu UHK


Akce :

UNIVERZITA HRADEC KRÁLOVÉ
FAKULTA INFORMATIKY A
MANAGEMENTU


NÁVRH INTERIÉRU
Hradec Králové

Formát : 2xA4
Datum : 18.07.2018
Číslo zakázky : G-2017-11-126
Stupeň PD : INT
Měřítko : 1:75
Číslo výkresu : SU.2.7
STAVEBNÍ ÚPRAVY - 215


razítko a podpis :

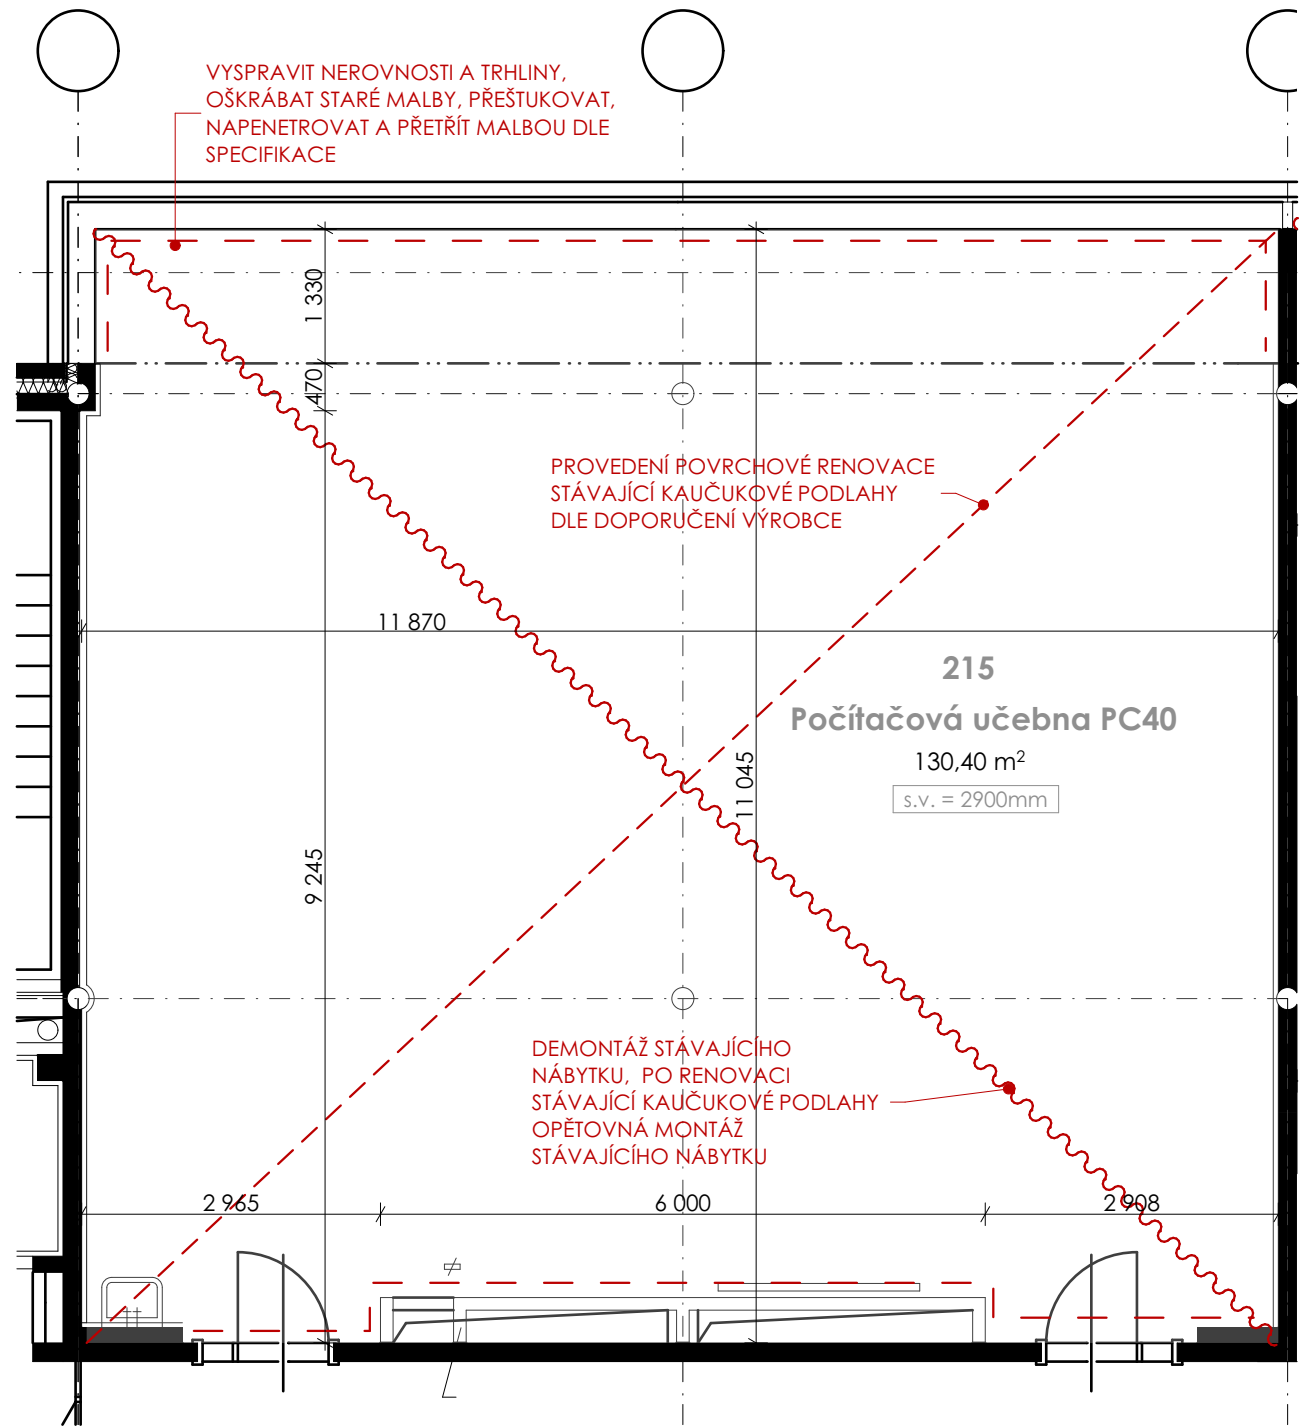

2. NADZEMNÍ PODLAŽÍ

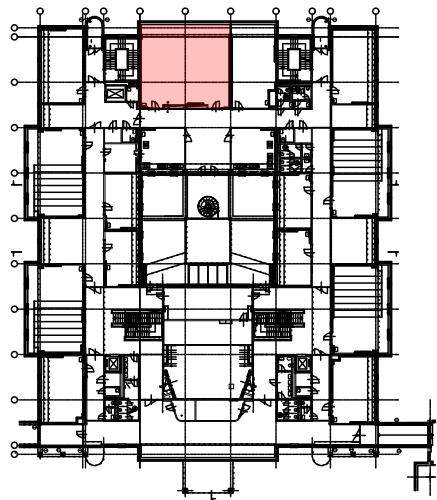



POZN.:
- VEŠKERÉ ROZMĚRY NUTNO OVĚŘIT NA MÍSTĚ.
- NUTNO OVĚŘIT SOULAD STÁVAJÍCÍCH KONSTRUKCÍ, PRVKŮ A ROZVODŮ S DOSTUPNOU STAVEBNÍ DOKUMENTACÍ.
- POVRCH STÁVAJÍCÍ KAUČUKOVÉ PODLAHY BUDE POVRCHOVĚ RENOVOVÁN DLE DOPORUČNÍ VÝROBCE VIZ TEXTOVÁ ČÁST PD, STÁVAJÍCÍ PŘECHODOVÉ, UKONČOVACÍ
I SCHODIŠŤOVÉ LIŠTY BUDOU NAHRAZENY NOVÝMI HLINÍKOVÝMI LIŠTAMI.
- STÁVAJÍCÍ NÁTĚRY NA STĚNÁCH BUDOU ODSTRANĚNY, VEŠKERÉ STĚNY BUDOU PŘED PROVEDENÍM FINÁLNÍ POVRCHOVÉ ÚPRAVY DLE POTŘEBY VYSRAVENY A CELÝ
POVRCH STĚN BUDE PŘEŠTUKOVÁN, ABY BYLA ZAJIŠTĚNA SOUDRŽNOST A JEDNOLITOST FINÁLNÍHO POVRCHU. PŘED FINÁLNÍ VRSTVOU BUDE CELÁ PLOCHA STĚN
NAPENETROVÁNA. FINÁLNÍ POVRCHOVÉ ÚPRAVY STĚN BUDOU PROVEDENY DLE SPECIFIKACE V TÉTO DOKUMENTACI.

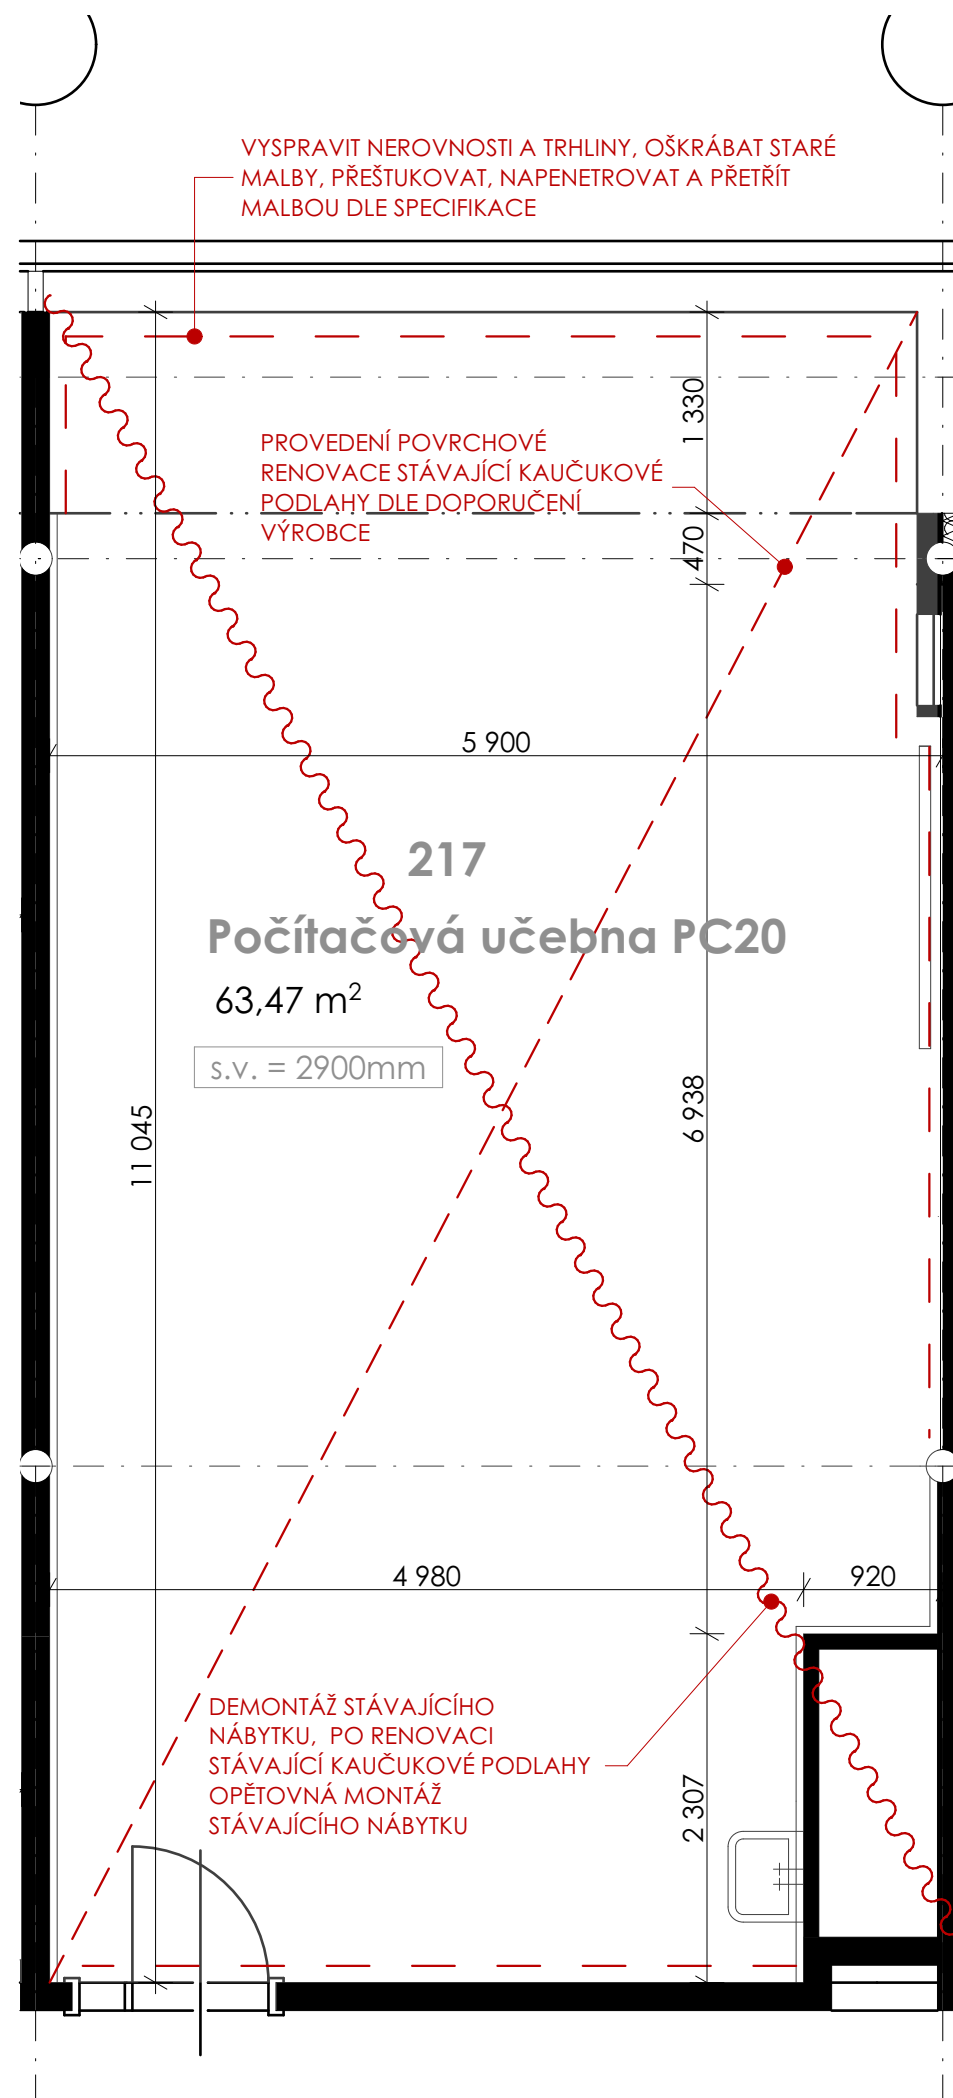

POZN.:

- VEŠKERÉ ROZMĚRY NUTNO OVĚŘIT NA MÍSTĚ.
- NUTNO OVĚŘIT SOULAD STÁVAJÍCÍCH KONSTRUKCÍ, PRVKŮ A ROZVODŮ S DOSTUPNOU STAVEBNÍ DOKUMENTACÍ.
- POVRCH STÁVAJÍCÍ KAUČUKOVÉ PODLAHY BUDE POVRCHOVĚ RENOVOVÁN DLE DOPORUČENÍ VÝROBCE VIZ TEXTOVÁ ČÁST PD, STÁVAJÍCÍ PŘECHODOVÉ, UKONČOVACÍ I SCHODIŠŤOVÉ LIŠTY BUDOU NAHRAZENY NOVÝMI HLINÍKOVÝMI LIŠTAMI.
- STÁVAJÍCÍ NÁTĚRY NA STĚNÁCH BUDOU ODSTRANĚNY, VEŠKERÉ STĚNY BUDOU PŘED PROVEDENÍM FINÁLNÍ POVRCHOVÉ ÚPRAVY DLE POTŘEBY VYSPRAVENY A CELÝ POVRCH STĚN BUDE PŘEŠTUKOVÁN, ABY BYLA ZAJIŠTĚNA SOUDRŽNOST A JEDNOLITOST FINÁLNÍHO POVRCHU. PŘED FINÁLNÍ VRSTVOU BUDE CELÁ PLOCHA STĚN NAPENETROVÁNA. FINÁLNÍ POVRCHOVÉ ÚPRAVY STĚN BUDOU PROVEDENY DLE SPECIFIKACE V TÉTO DOKUMENTACI.

2. NADZEMNÍ PODLAŽÍ

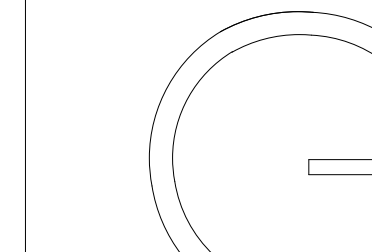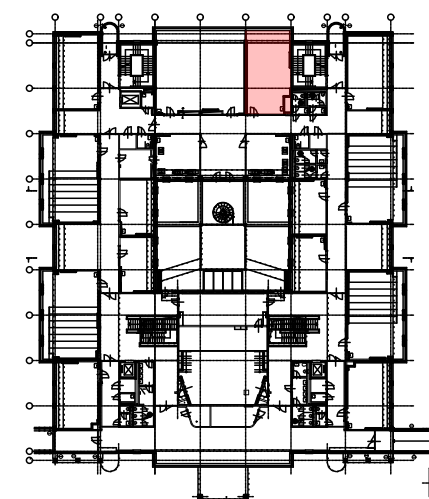

gebas
atelier
architects

Autor projektu : Ing.arch. Miroslav Gebas
Zodpovědný projektant : Ing.arch. Miroslav Gebas
Vedoucí projektant : Ing.arch. Miroslav Gebas
Vypracoval : Ing.arch. Miroslav Gebas
Ing.arch. Ilona Kaplanová
Kraj : Královéhradecký
M.ú. : Hradec Králové
Investor : Fakulta informatiky a managementu UHK

Akce :

UNIVERZITA HRADEC KRÁLOVÉ
FAKULTA INFORMATIKY A
MANAGEMENTU

NÁVRH INTERIÉRU

Hradec Králové

Formát : 2xA4
Datum : 18.07.2018
Číslo zakázky : G-2017-11-126
Stupeň PD : INT
Měřítko : 1:50
Číslo výkresu : SU.2.8

STAVEBNÍ ÚPRAVY - 217

razítko a podpis :



Akce :


NÁVRH INTERIÉRU


Hradec Králové

razítko a podpis :

POZN.:
- VEŠKERÉ ROZMĚRY NUTNO OVĚŘIT NA MÍSTĚ.
- NUTNO OVĚŘIT SOULAD STÁVAJÍCÍCH KONSTRUKCÍ, PRVKŮ A ROZVODŮ S DOSTUPNOU STAVEBNÍ DOKUMENTACÍ.
- POVRCH STÁVAJÍCÍ KAUČUKOVÉ PODLAHY BUDE POVRCHOVĚ RENOVOVÁN DLE DOPORUČNÍ VÝROBCE VIZ TEXTOVÁ ČÁST PD, STÁVAJÍCÍ PŘECHODOVÉ, UKONČOVACÍ I SCHODIŠŤOVÉ LIŠTY BUDOU NAHRAZENY NOVÝMI HLINÍKOVÝMI LIŠTAMI.
- STÁVAJÍCÍ NÁTĚRY NA STĚNÁCH BUDOU ODSTRANĚNY, VEŠKERÉ STĚNY BUDOU PŘED PROVEDENÍM FINÁLNÍ POVRCHOVÉ ÚPRAVY DLE POTŘEBY VYSRAVENY A CELÝ POVRCH STĚN BUDE PŘESTUKOVÁN, ABY BYLA ZAJIŠTĚNA SOUDRŽNOST A JEDNOLITOST FINÁLNÍHO POVRCHU. PŘED FINÁLNÍ VRSTVOU BUDE CELÁ PLOCHA STĚN NAPANĚTOVÁNA. FINÁLNÍ POVRCHOVÉ ÚPRAVY STĚN BUDOU PROVEDENY DLE SPECIFIKACE V TĚTO DOKUMENTACI.

2. NADZEMNÍ PODLAŽÍ

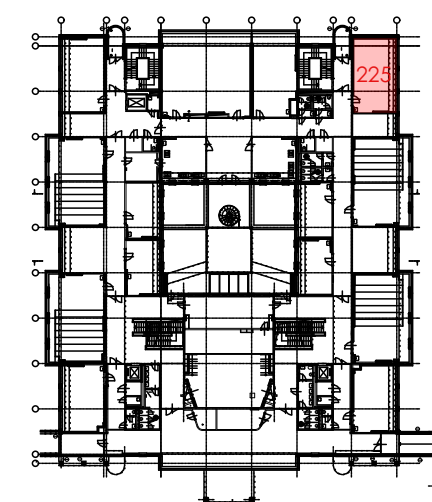

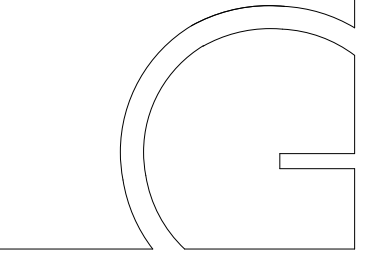

gebas
atelier
architects

Autor projektu : Ing.arch. Miroslav Gebas
Zodpovědný projektant : Ing.arch. Miroslav Gebas
Vedoucí projektant : Ing.arch. Miroslav Gebas
Vypracoval : Ing.arch. Miroslav Gebas
Ing.arch. Ilona Kaplanová
Kraj : Královéhradecký
M.Ú. : Hradec Králové
Investor :
Fakulta informatiky a managementu UHK


Akce :

UNIVERZITA HRADEC KRÁLOVÉ
FAKULTA INFORMATIKY A
MANAGEMENTU


NÁVRH INTERIÉRU
Hradec Králové


Formát : 2xA4
Datum : 18.07.2018
Číslo zakázky : G-2017-11-126
Stupeň PD : INT
Měřítko : 1:50
Číslo výkresu : SU.2.10
STAVEBNÍ ÚPRAVY - 227

razítko a podpis :

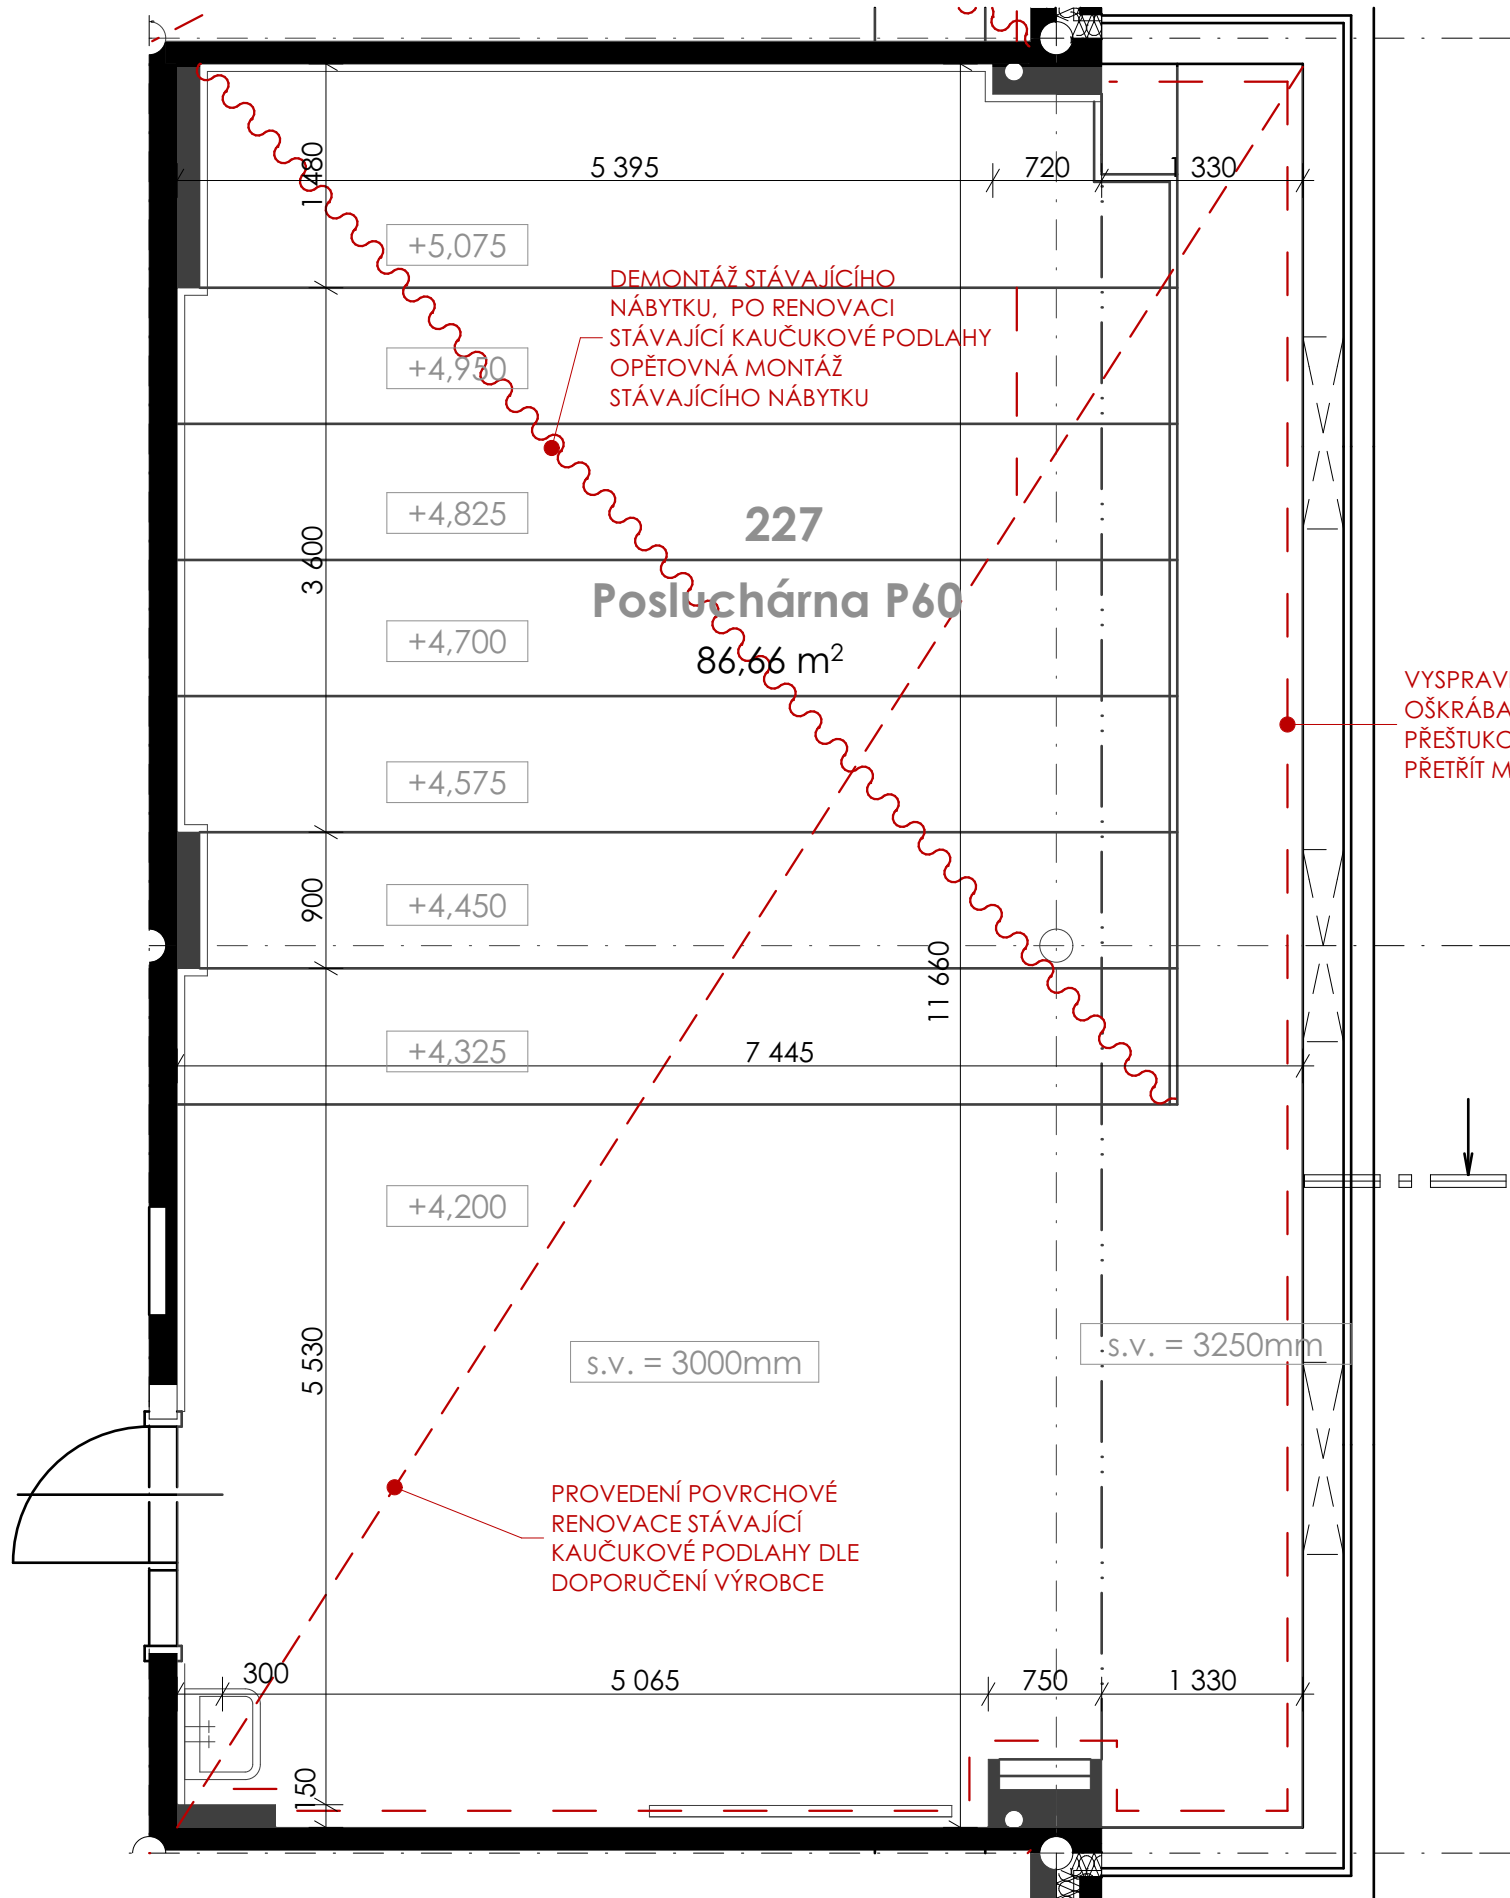

2. NADZEMNÍ PODLAŽÍ

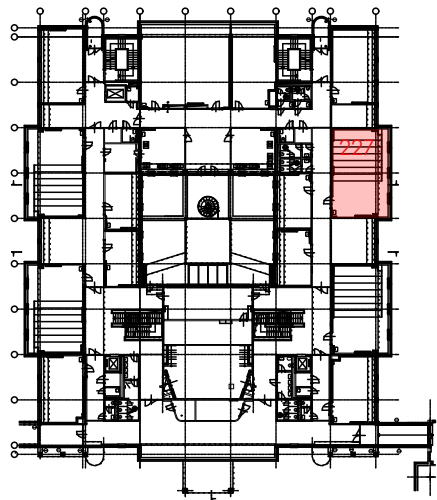

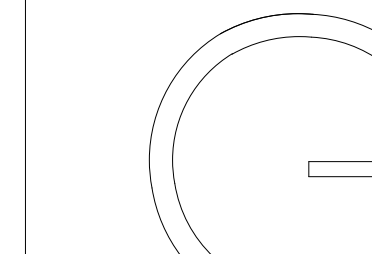

gebas
atelier
architects

Autor projektu : Ing.arch. Miroslav Gebas
Zodpovědný projektant : Ing.arch. Miroslav Gebas
Vedoucí projektant : Ing.arch. Miroslav Gebas
Vypracoval : Ing.arch. Miroslav Gebas
Ing.arch. Ilona Kaplanová
Kraj : Královéhradecký
M.ú. : Hradec Králové
Investor : Fakulta informatiky a managementu UHK

Akce :

UNIVERZITA HRADEC KRÁLOVÉ
FAKULTA INFORMATIKY A
MANAGEMENTU


NÁVRH INTERIÉRU

Hradec Králové

Formát : 2xA4
Datum : 18.07.2018
Číslo zakázky : G-2017-11-126
Stupeň PD : INT
Měřítko : 1:50
Číslo výkresu : SU.2.11

STAVEBNÍ ÚPRAVY - 230


razítko a podpis :

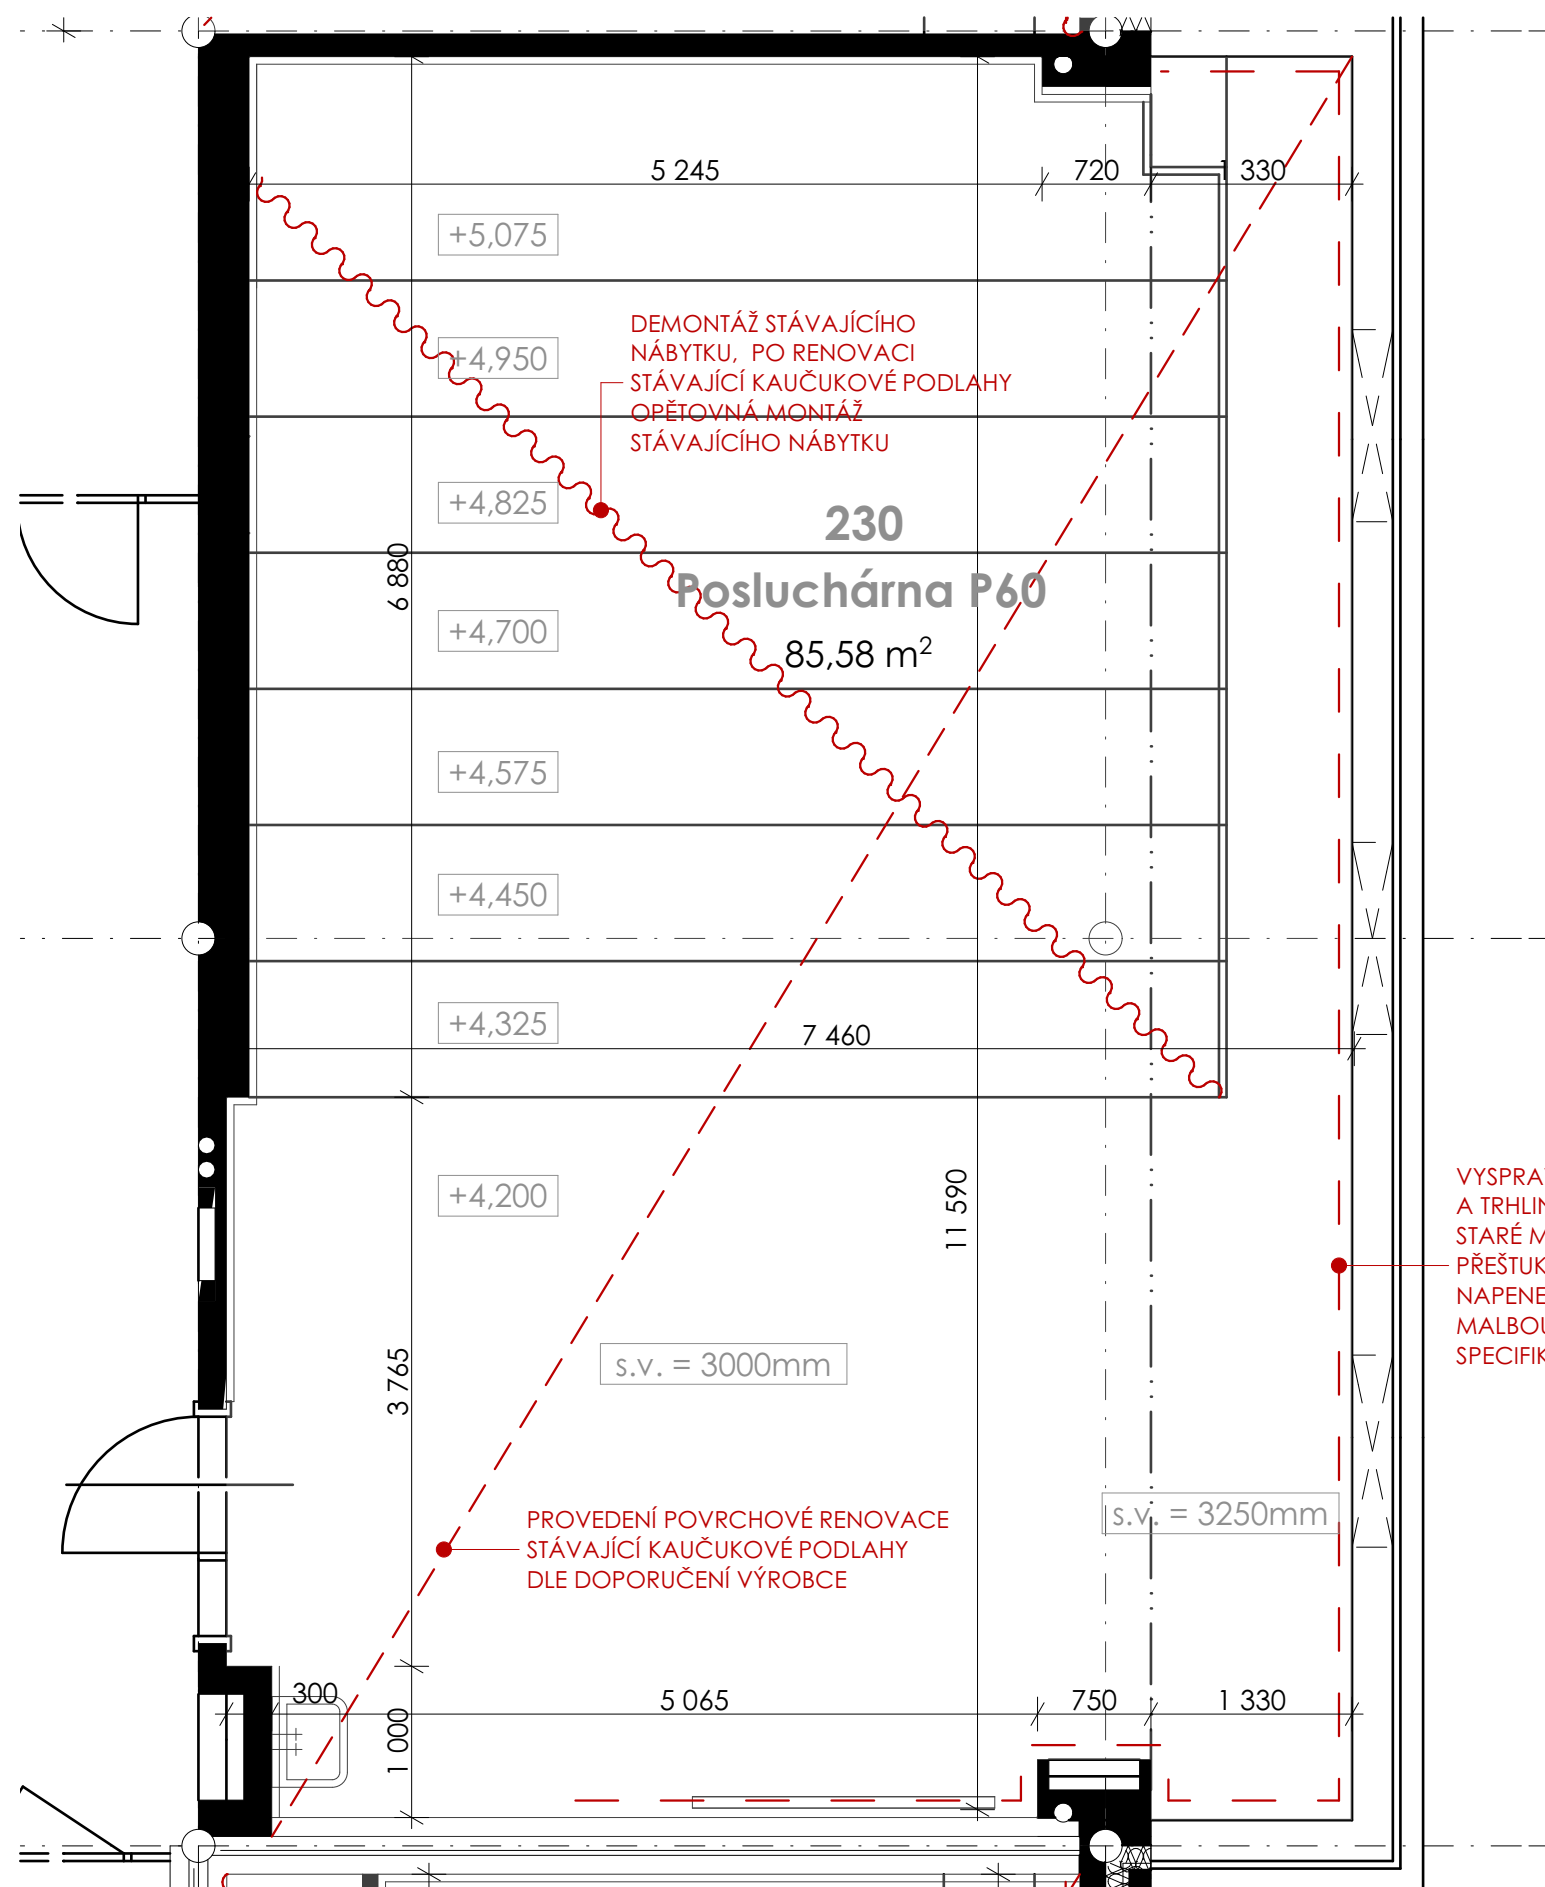


POZN.:

- VEŠKERÉ ROZMĚRY NUTNO OVĚŘIT NA MÍSTĚ.
- NUTNO OVĚŘIT SOULAD STÁVAJÍCÍCH KONSTRUKCÍ, PRVKŮ A ROZVODŮ S DOSTUPNOU STAVEBNÍ DOKUMENTACÍ.
- POVRCH STÁVAJÍCÍ KAUČUKOVÉ PODLAHY BUDE POVRCHOVĚ RENOVOVÁN DLE DOPORUČENÍ VÝROBCE VIZ TEXTOVÁ ČÁST PD, STÁVAJÍCÍ PŘECHODOVÉ, UKONČOVACÍ I SCHODIŠŤOVÉ LIŠTY BUDOU NAHRAZENY NOVÝMI HLINÍKOVÝMI LIŠTAMI.
- STÁVAJÍCÍ NÁTĚRY NA STĚNÁCH BUDOU ODSTRANĚNY, VEŠKERÉ STĚNY BUDOU PŘED PROVEDENÍM FINÁLNÍ POVRCHOVÉ ÚPRAVY DLE POTŘEBY VYSPRAVENY A CELÝ POVRCH STĚN BUDE PŘEŠTUKOVÁN, ABY BYLA ZAJIŠTĚNA SOUDRŽNOST A JEDNOLITOST FINÁLNÍHO POVRCHU. PŘED FINÁLNÍ VRSTVOU BUDE CELÁ PLOCHA STĚN NAPENETROVÁNA. FINÁLNÍ POVRCHOVÉ ÚPRAVY STĚN BUDOU PROVEDENY DLE SPECIFIKACE V TÉTO DOKUMENTACI.

2. NADZEMNÍ PODLAŽÍ


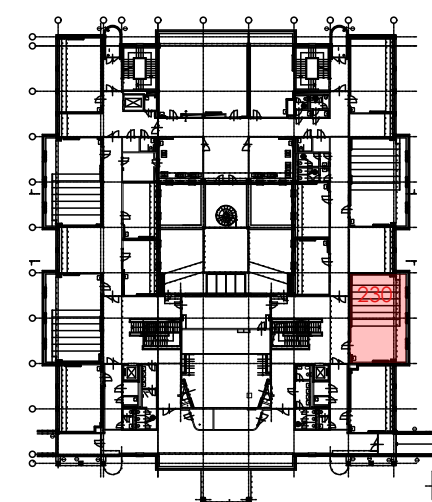


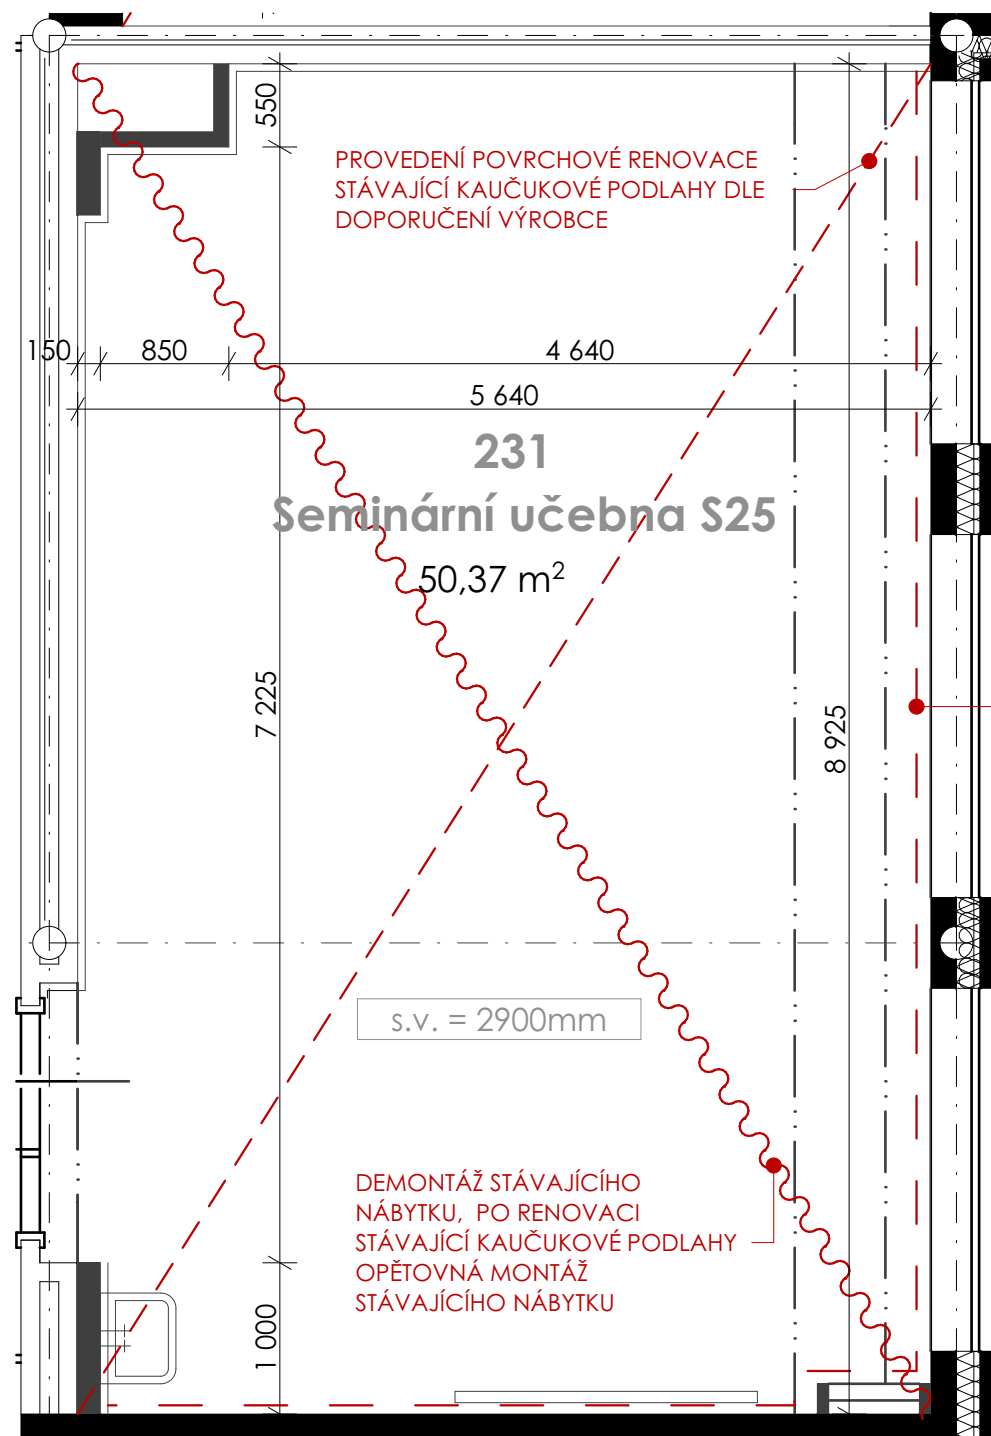

POZN.:

- VEŠKERÉ ROZMĚRY NUTNO OVĚŘIT NA MÍSTĚ.
- NUTNO OVĚŘIT SOULAD STÁVAJÍCÍCH KONSTRUKCÍ, PRVKŮ A ROZVODŮ S DOSTUPNOU STAVEBNÍ DOKUMENTACÍ.
- POVRCH STÁVAJÍCÍ KAUČUKOVÉ PODLAHY BUDE POVRCHOVĚ RENOVOVÁN DLE DOPORUČNÍ VÝROBCE VIZ TEXTOVÁ ČÁST PD, STÁVAJÍCÍ PŘECHODOVÉ, UKONČOVACÍ I SCHODIŠŤOVÉ LIŠTY BUDOU NAHRAZENY NOVÝMI HLINÍKOVÝMI LIŠTAMI.
- STÁVAJÍCÍ NÁTĚRY NA STĚNÁCH BUDOU ODSTRANĚNY, VEŠKERÉ STĚNY BUDOU PŘED PROVEDENÍM FINÁLNÍ POVRCHOVÉ ÚPRAVY DLE POTŘEBY VYSRAVENY A CELÝ POVRCH STĚN BUDE PŘEŠTUKOVÁN, ABY BYLA ZAJIŠTĚNA SOUDRŽNOST A JEDNOLITOST FINÁLNÍHO POVRCHU. PŘED FINÁLNÍ VRSTVOU BUDE CELÁ PLOCHA STĚN NAPENETROVÁNA. FINÁLNÍ POVRCHOVÉ ÚPRAVY STĚN BUDOU PROVEDENY DLE SPECIFIKACE V TÉTO DOKUMENTACI.

2. NADZEMNÍ PODLAŽÍ

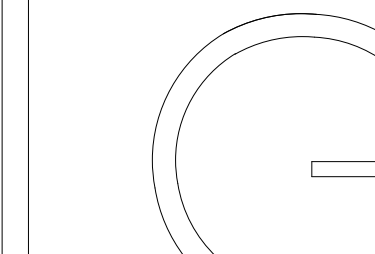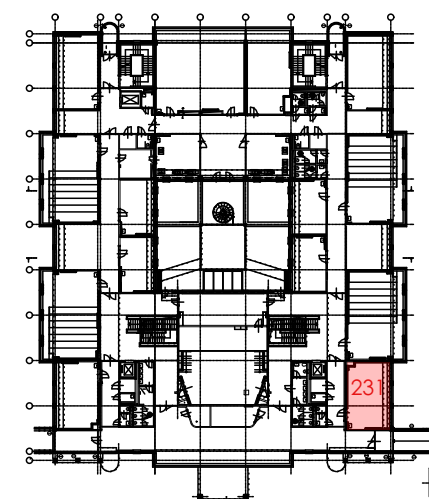

gebas
atelier
architects

Autor projektu : Ing.arch. Miroslav Gebas
Zodpovědný projektant : Ing.arch. Miroslav Gebas
Vedoucí projektant : Ing.arch. Miroslav Gebas
Vypracoval : Ing.arch. Miroslav Gebas
Ing.arch. Ilona Kaplanová
Kraj : Královéhradecký
M.Ú. : Hradec Králové
Investor : Fakulta informatiky a managementu UHK

Akce :


UNIVERZITA HRADEC KRÁLOVÉ
FAKULTA INFORMATIKY A
MANAGEMENTU

NÁVRH INTERIÉRU

Hradec Králové

Formát : 2xA4
Datum : 18.07.2018
Číslo zakázky : G-2017-11-126
Stupeň PD : INT
Měřítko : 1:50
Číslo výkresu : SU.2.12
STAVEBNÍ ÚPRAVY - 231

razítko a podpis :

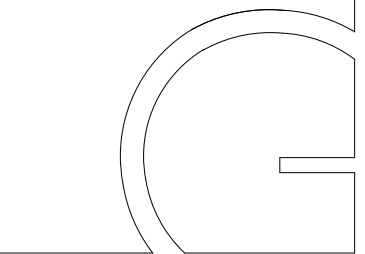

gebas
atelier
architects

Autor projektu : Ing.arch. Miroslav Gebas
Zodpovědný projektant : Ing.arch. Miroslav Gebas
Vedoucí projektant : Ing.arch. Miroslav Gebas
Vypracoval : Ing.arch. Miroslav Gebas
Ing.arch. Ilona Kaplanová
Kraj : Královéhradecký
M.Ú. : Hradec Králové
Investor : Fakulta informatiky a managementu UHK


Akce :

UNIVERZITA HRADEC KRÁLOVÉ
FAKULTA INFORMATIKY A
MANAGEMENTU

NÁVRH INTERIÉRU
Hradec Králové


Formát : 2xA4
Datum : 18.07.2018
Číslo zakázky : G-2017-11-126
Stupeň PD : INT
Měřítko : 1:50
Číslo výkresu : SU.2.13
STAVEBNÍ ÚPRAVY - 246, 257

razítko a podpis :

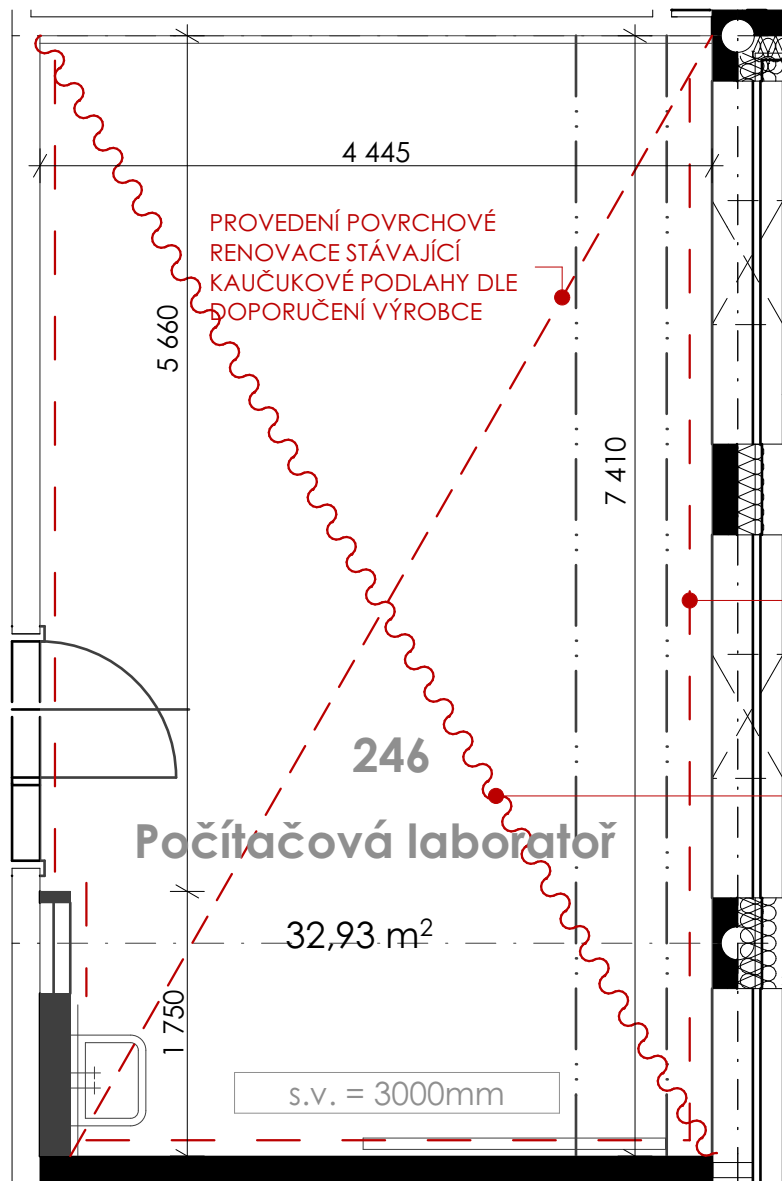

VYSPRAVIT NEROVNOSTI A TRHLINY, V PŘÍPADĚ POTŘEBY LOKÁLNĚ VYSTĚRKOVAT, NAPENETROVAT, PŘETŘÍT MALBOU DLE SPECIFIKACE


DEMONTÁŽ STÁVAJÍCÍHO NÁBYTKU, PO RENOVACI STÁVAJÍCÍ KAUČUKOVÉ PODLAHY OPĚTOVNÁ MONTÁŽ STÁVAJÍCÍHO NÁBYTKU

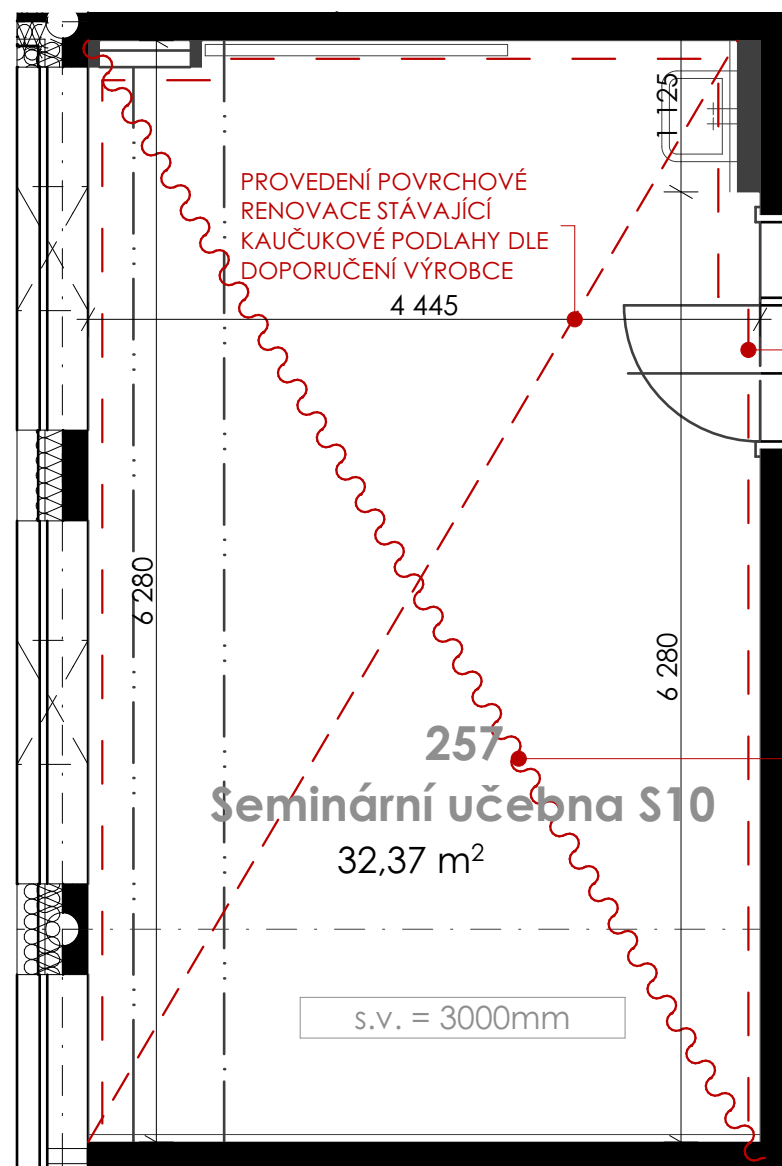


VYSPRAVIT NEROVNOSTI A TRHLINY, V PŘÍPADĚ POTŘEBY LOKÁLNĚ VYSTĚRKOVAT, NAPENETROVAT, PŘETŘÍT MALBOU DLE SPECIFIKACE

DEMONTÁŽ STÁVAJÍCÍHO NÁBYTKU, PO RENOVACI STÁVAJÍCÍ KAUČUKOVÉ PODLAHY OPĚTOVNÁ MONTÁŽ STÁVAJÍCÍHO NÁBYTKU

2. NADZEMNÍ PODLAŽÍ

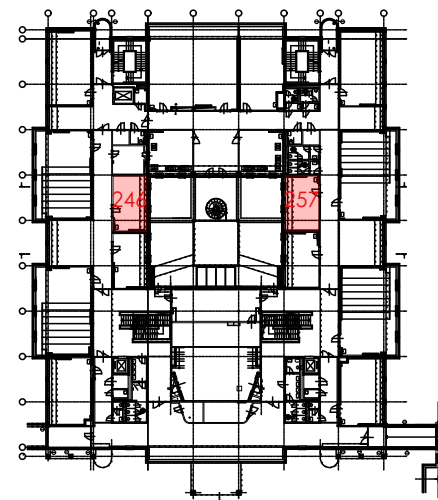

POZN.:
- VEŠKERÉ ROZMĚRY NUTNO OVĚŘIT NA MÍSTĚ.
- NUTNO OVĚŘIT SOULAD STÁVAJÍCÍCH KONSTRUKCÍ, PRVKŮ A ROZVODŮ S DOSTUPNOU STAVEBNÍ DOKUMENTACÍ.
- POVRCH STÁVAJÍCÍ KAUČUKOVÉ PODLAHY BUDE POVRCHOVĚ RENOVOVÁN DLE DOPORUČNÍ VÝROBCE VIZ TEXTOVÁ ČÁST PD, STÁVAJÍCÍ PŘECHODOVÉ, UKONČOVACÍ I SCHODIŠŤOVÉ LIŠTY BUDOU NAHRAZENY NOVÝMI HLINÍKOVÝMI LIŠTAMI.
- STÁVAJÍCÍ NÁTĚRY NA STĚNÁCH BUDOU ODSTRANĚNY, VEŠKERÉ STĚNY BUDOU PŘED PROVEDENÍM FINÁLNÍ POVRCHOVÉ ÚPRAVY DLE POTŘEBY VYSRAVENY A CELÝ POVRCH STĚN BUDE PŘEŠTUKOVÁN, ABY BYLA ZAJIŠTĚNA SOUDRŽNOST A JEDNOLITOST FINÁLNÍHO POVRCHU. PŘED FINÁLNÍ VRSTVOU BUDE CELÁ PLOCHA STĚN NAPENETROVÁNA. FINÁLNÍ POVRCHOVÉ ÚPRAVY STĚN BUDOU PROVEDENY DLE SPECIFIKACE V TÉTO DOKUMENTACI.

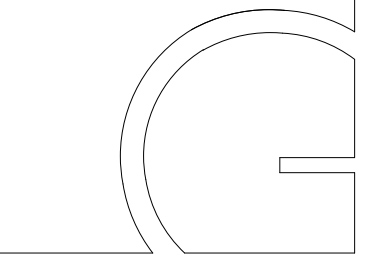

gebas
atelier
architects

Autor projektu :	Ing.arch. Miroslav Gebas
Zodpovědný projektant :	Ing.arch. Miroslav Gebas
Vedoucí projektant :	Ing.arch. Miroslav Gebas
Vypracoval :	Ing.arch. Miroslav Gebas Ing.arch. Ilona Kaplanová
Kraj :	Královéhradecký
M.Ú. :	Hradec Králové
Investor :	Fakulta informatiky a managementu UHK



Akce :

UNIVERZITA HRADEC KRÁLOVÉ
FAKULTA INFORMATIKY A
MANAGEMENTU


NÁVRH INTERIÉRU
Hradec Králové

Formát :	2xA4
Datum :	18.07.2018
Číslo zakázky :	G-2017-11-126
Stupeň PD :	INT
Měřítko :	1:50
Číslo výkresu :	SU.3.1
STAVEBNÍ ÚPRAVY - 314, 342	

razítko a podpis :

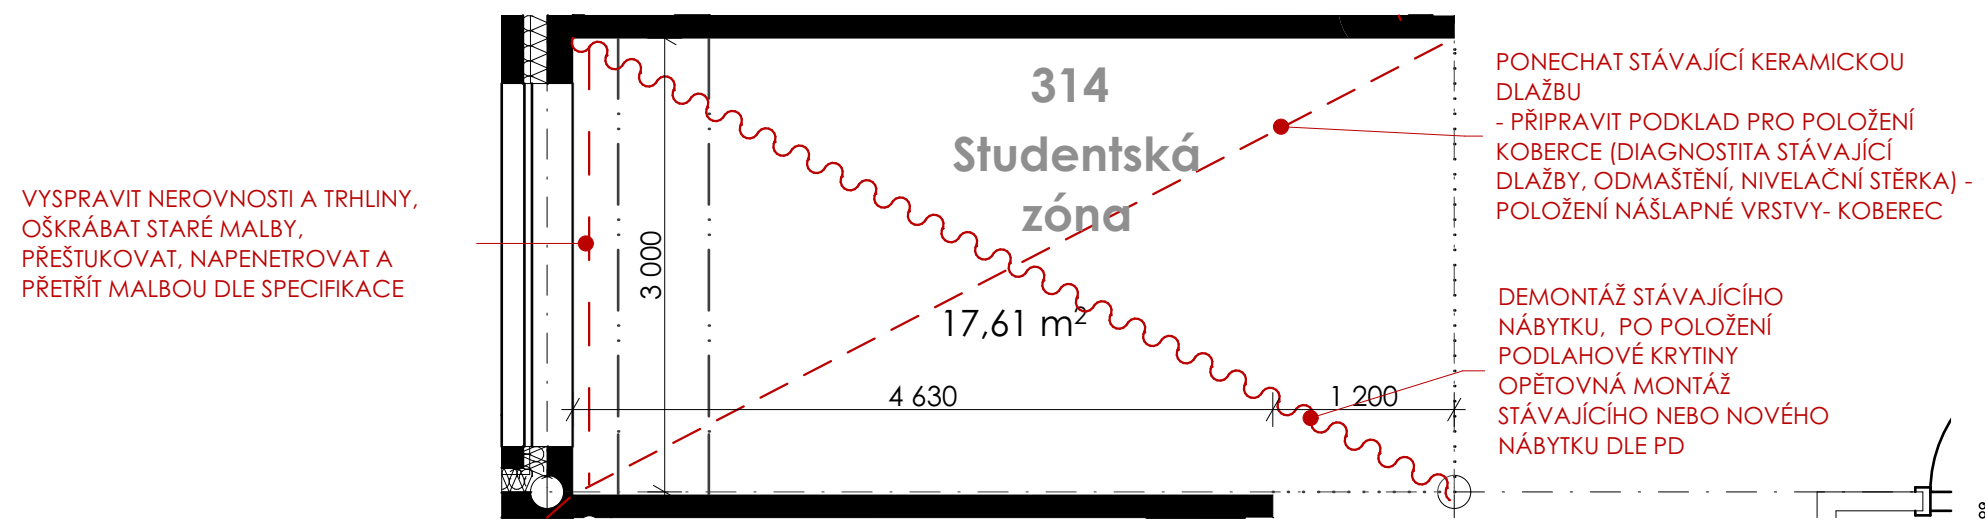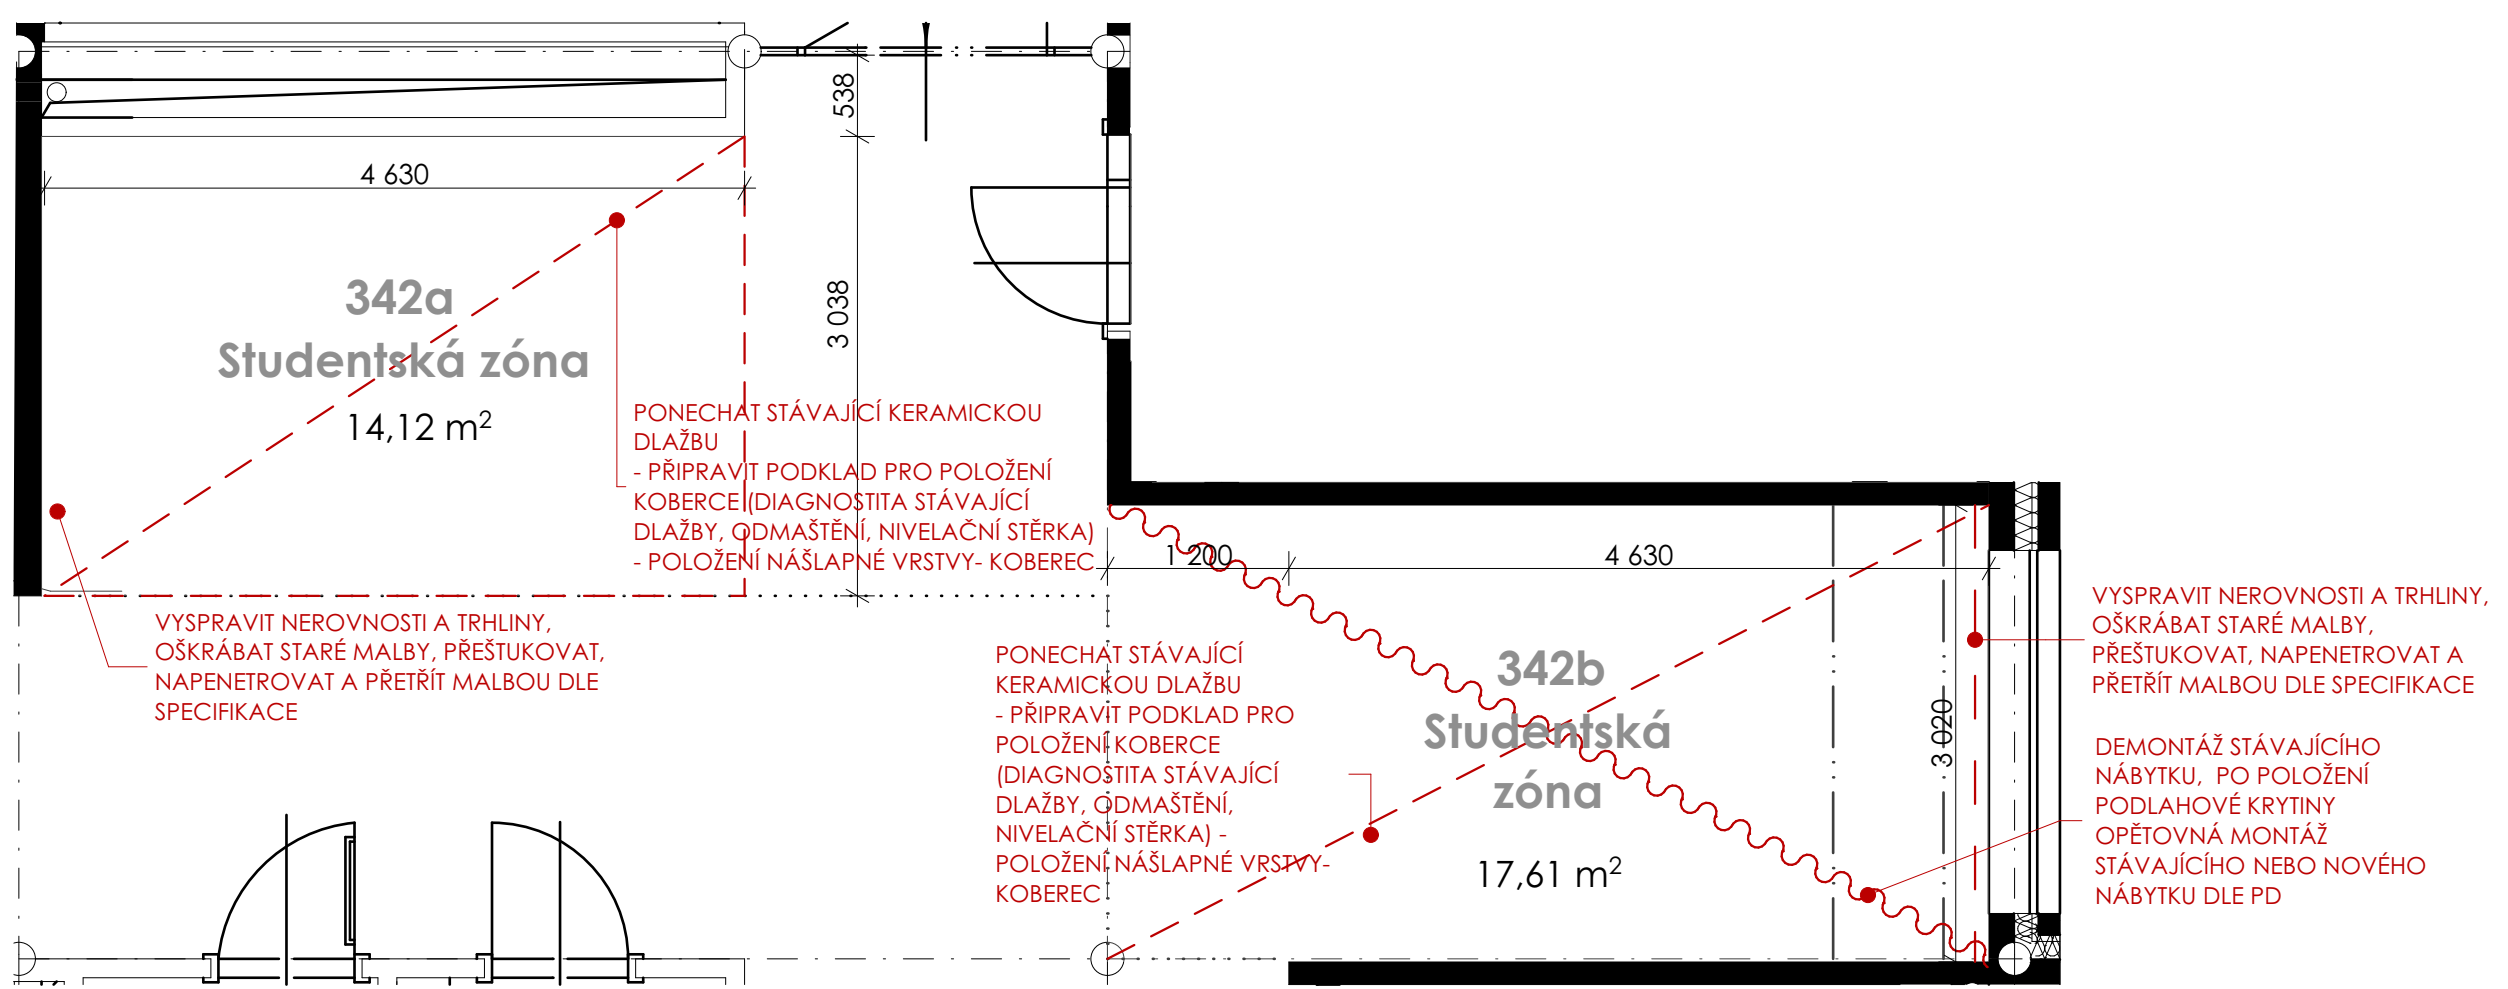

3. NADZEMNÍ PODLAŽÍ

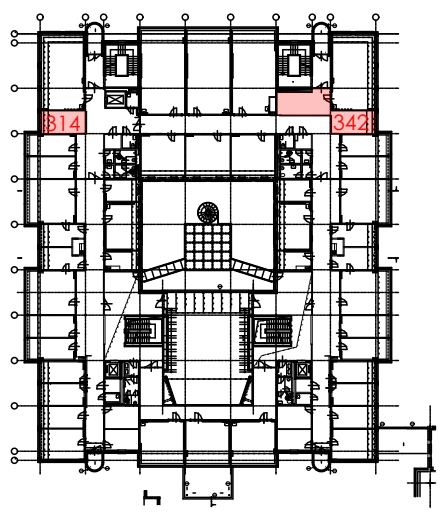

POZN.:
- VEŠKERÉ ROZMĚRY NUTNO OVĚŘIT NA MÍSTĚ.
- NUTNO OVĚŘIT SOULAD STÁVAJÍCÍCH KONSTRUKCÍ, PRVKŮ A ROZVODŮ S DOSTUPNOU STAVEBNÍ DOKUMENTACÍ.
PODKLAD POD KOBERCE NA KERAMICKOU DLAŽBU: NEJDRŽÍVE BUDE PROVEDENA KONTROLA SOUDRŽNOSTI STÁVAJÍCÍ DLAŽBY S JEJÍM PODKLADEM (KONTROLA POKLEPEM), V PŘÍPADĚ POTŘEBY PŘILEPENÍ DLAŽBY(OPRAVA), NÁSLEDNÉ OČIŠTĚNÍ A ODMAŠTĚNÍ DLAŽBY, NATAŽENÍ SAMONIVELAČNÍ STĚRKY V CO NEJTENČÍ VRSTVĚ, TAK ABY POVRCH BYL JEDNOLITÝ, ALE ABY BYL DOSTATEČNĚ NOSNÝ.
- NA TUTO STĚRKU BUDE POLOŽENA NÁŠLAPNÁ VRSTVA PODLAHY (KOBEREC / VINYL / CEMENTOVÁ STĚRKA DLE SPECIFIKACE). VÝŠKA NOVÉ PODLAHY BUDE ODPOVÍDAT VÝŠCE PŮVODNÍ PODLAHY. PODÉL STĚN BUDE PROVEDEN SOKL Z NÁŠLAPNÉ VRSTVY (KOBEREC / VINYL / STĚRKA) VE VÝŠCE 6cm.
- STÁVAJÍCÍ NÁTĚRY NA STĚNÁCH BUDOU ODSTRANĚNY, VEŠKERÉ STĚNY BUDOU PŘED PROVEDENÍM FINÁLNÍ POVRCHOVÉ ÚPRAVY DLE POTŘEBY VYSRAVENY A CELÝ POVRCH STĚN BUDE PŘEŠTUKOVÁN, ABY BYLA ZAJIŠTĚNA SOUDRŽNOST A JEDNOLITOST FINÁLNÍHO POVRCHU. PŘED FINÁLNÍ VRSTVOU BUDE CELÁ PLOCHA STĚN NAPENETROVÁNA. FINÁLNÍ POVRCHOVÉ ÚPRAVY STĚN BUDOU PROVEDENY DLE SPECIFIKACE V TĚTO DOKUMENTACI.



Akce :


NÁVRH INTERIÉRU


Hradec Králové

razítko a podpis :

- VEŠKERÉ ROZMĚRY NUTNO OVĚŘIT NA MÍSTĚ.
- NUTNO OVĚŘIT SOULAD STÁVAJÍCÍCH KONSTRUKCÍ, PRVKŮ A ROZVODŮ S DOSTUPNOU STAVEBNÍ DOKUMENTACÍ.
- POVRCH STÁVAJÍCÍ KAUČUKOVÉ PODLAHY BUDE POVRCHOVĚ RENOVOVÁN DLE DOPORUČNÍ VÝROBCE VIZ TEXTOVÁ ČÁST PD, STÁVAJÍCÍ PŘECHODOVÉ, UKONČOVACÍ I SCHODIŠŤOVÉ LIŠTY BUDOU NAHRAZENY NOVÝMI HLINÍKOVÝMI LIŠTAMI.
- STÁVAJÍCÍ NÁTĚRY NA STĚNÁCH BUDOU ODSTRANĚNY, VEŠKERÉ STĚNY BUDOU PŘED PROVEDENÍM FINÁLNÍ POVRCHOVÉ ÚPRAVY DLE POTŘEBY VYSPRAVENY A CELÝ POVRCH STĚN BUDE PŘESTUKOVÁN, ABY BYLA ZAJIŠTĚNA SOUDRŽNOST A JEDNOLITOST FINÁLNÍHO POVRCHU. PŘED FINÁLNÍ VRSTVOU BUDE CELÁ PLOCHA STĚN NAPENETROVÁNA. FINÁLNÍ POVRCHOVÉ ÚPRAVY STĚN BUDOU PROVEDENY DLE SPECIFIKACE V TĚTO DOKUMENTACI.

3. NADZEMNÍ PODLAŽÍ

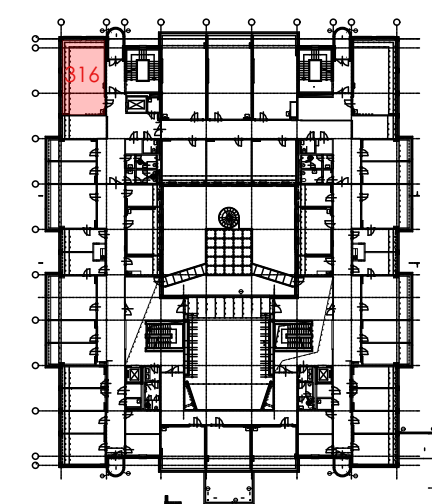

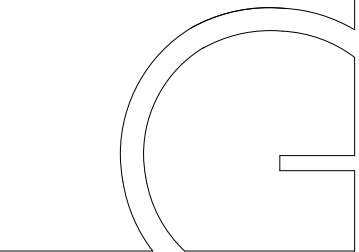

gebas
atelier
architects

Autor projektu :		Ing.arch. Miroslav Gebas
Zodpovědný projektant :		Ing.arch. Miroslav Gebas
Vedoucí projektant :		Ing.arch. Miroslav Gebas
Vypracoval :		Ing.arch. Miroslav Gebas Ing.arch. Ilona Kaplanová
Kraj :		Královéhradecký
M.Ú. :		Hradec Králové
Investor :		Fakulta informatiky a managementu UHK

Akce :

UNIVERZITA HRADEC KRÁLOVÉ
FAKULTA INFORMATIKY A
MANAGEMENTU

NÁVRH INTERIÉRU

Hradec Králové



Formát :	2xA4
Datum :	18.07.2018
Číslo zakázky :	G-2017-11-126
Stupeň PD :	INT
Měřítko :	1:50
Číslo výkresu :	SU.3.3
STAVEBNÍ ÚPRAVY - 319	


razítko a podpis :

POZN.:

- VEŠKERÉ ROZMĚRY NUTNO OVĚŘIT NA MÍSTĚ.
- NUTNO OVĚŘIT SOULAD STÁVAJÍCÍCH KONSTRUKCÍ, PRVKŮ A ROZVODŮ S DOSTUPNOU STAVEBNÍ DOKUMENTACÍ.
- POVRCH STÁVAJÍCÍ KAUČUKOVÉ PODLAHY BUDE POVRCHOVĚ RENOVOVÁN DLE DOPORUČNÍ VÝROBCE VIZ TEXTOVÁ ČÁST PD, STÁVAJÍCÍ PŘECHODOVÉ, UKONČOVACÍ I SCHODIŠŤOVÉ LIŠTY BUDOU NAHRAZENY NOVÝMI HLINÍKOVÝMI LIŠTAMI.
- STÁVAJÍCÍ NÁTĚRY NA STĚNÁCH BUDOU ODSTRANĚNY, VEŠKERÉ STĚNY BUDOU PŘED PROVEDENÍM FINÁLNÍ POVRCHOVÉ ÚPRAVY DLE POTŘEBY VYSPRAVENY A CELÝ POVRCH STĚN BUDE PŘEŠTUKOVÁN, ABY BYLA ZAJIŠTĚNA SOUDRŽNOST A JEDNOLITOST FINÁLNÍHO POVRCHU. PŘED FINÁLNÍ VRSTVOU BUDE CELÁ PLOCHA STĚN NAPENETROVÁNA. FINÁLNÍ POVRCHOVÉ ÚPRAVY STĚN BUDOU PROVEDENY DLE SPECIFIKACE V TÉTO DOKUMENTACI.

3. NADZEMNÍ PODLAŽÍ

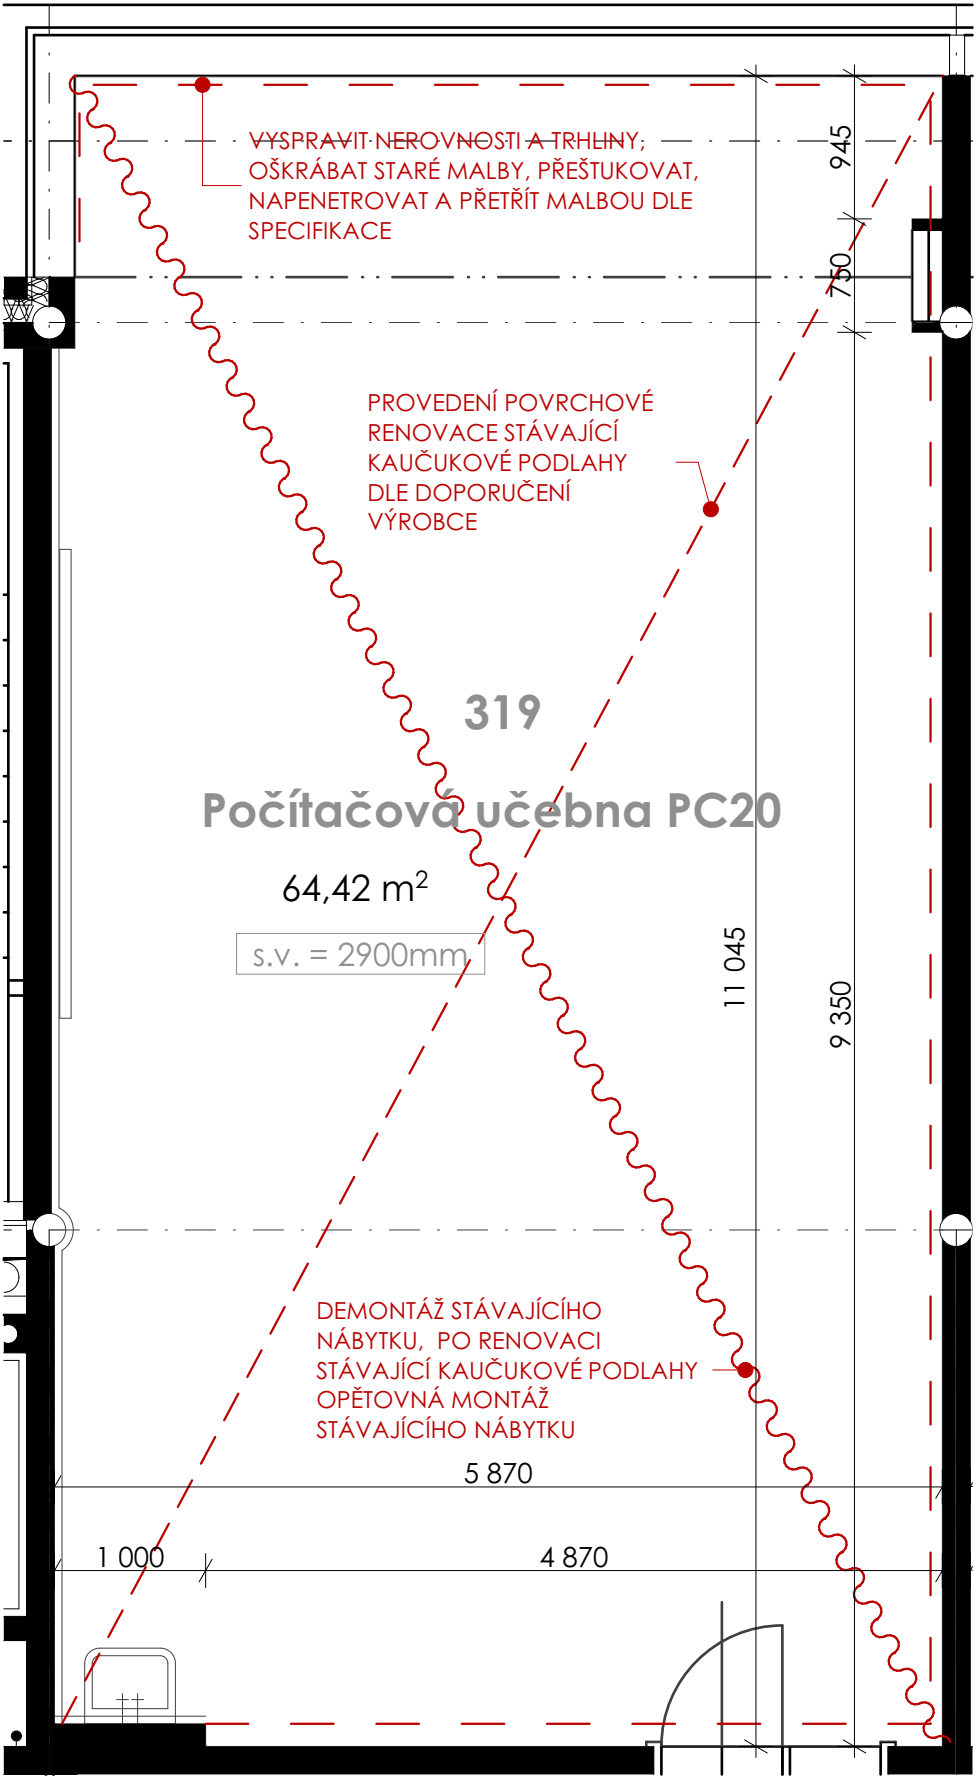
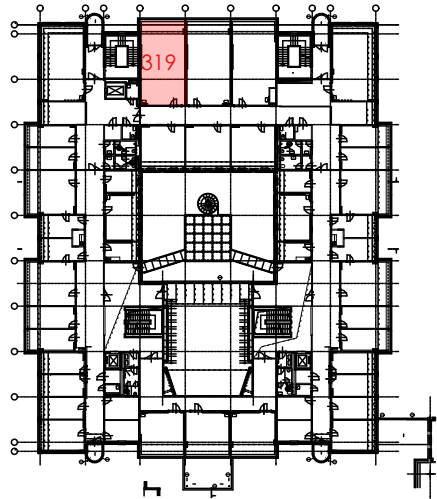


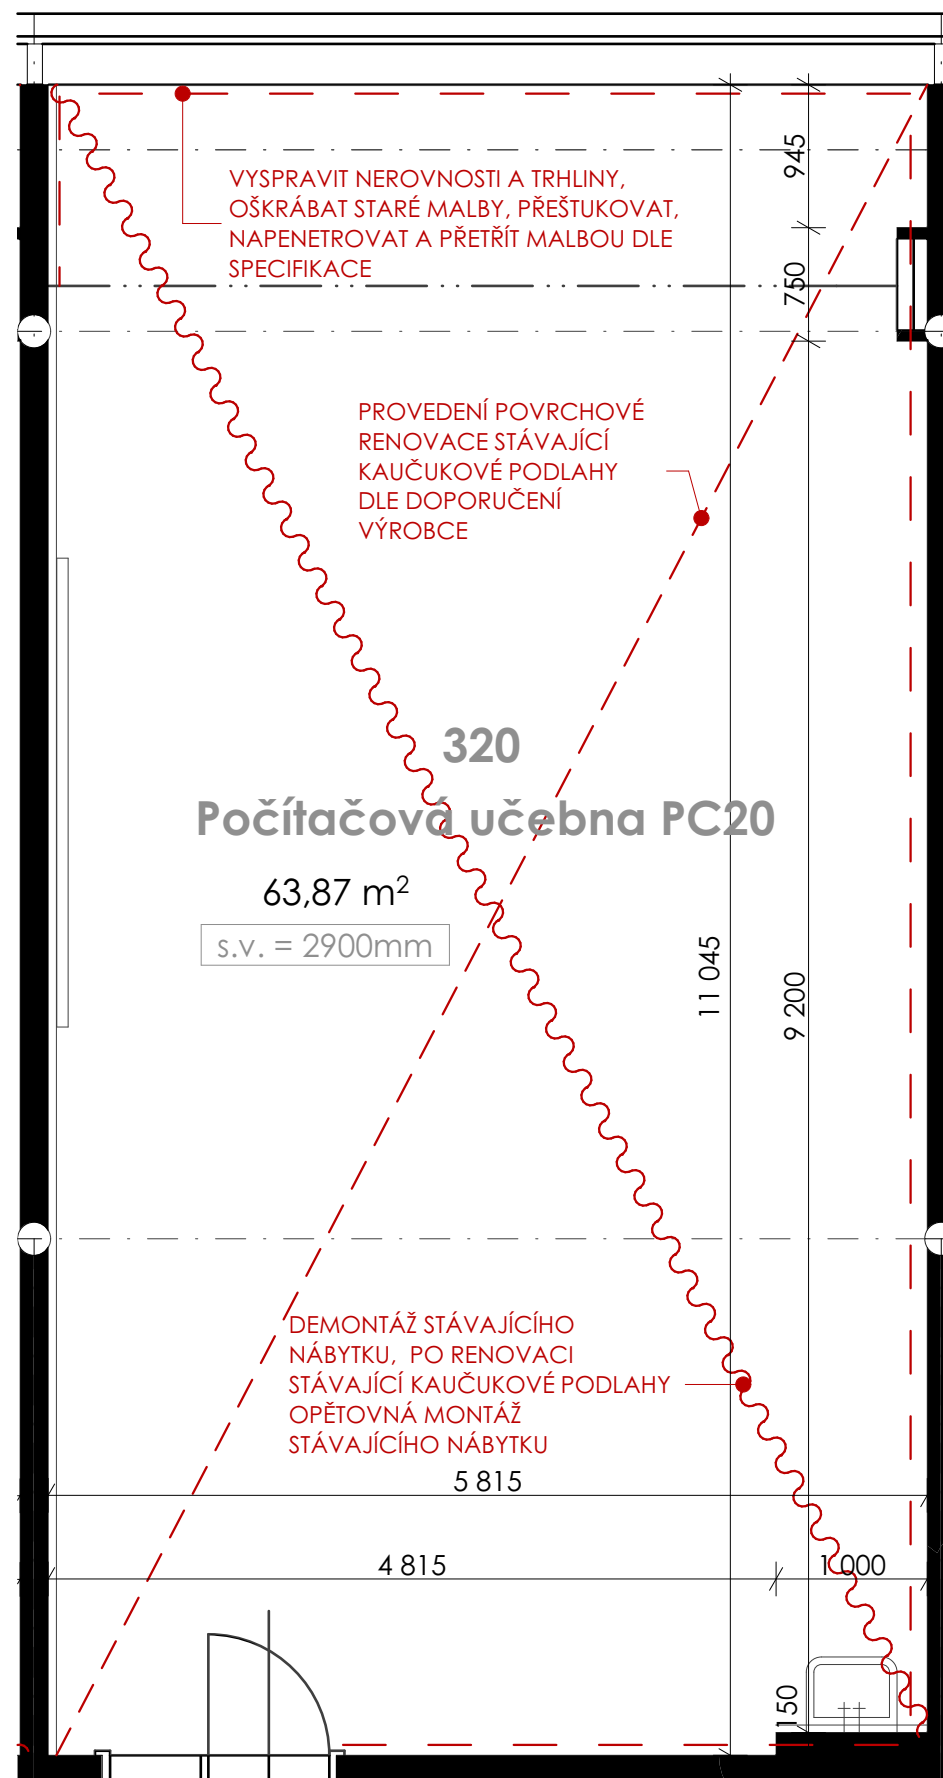

POZN.:

- VEŠKERÉ ROZMĚRY NUTNO OVĚŘIT NA MÍSTĚ.
- NUTNO OVĚŘIT SOULAD STÁVAJÍCÍCH KONSTRUKCÍ, PRVKŮ A ROZVODŮ S DOSTUPNOU STAVEBNÍ DOKUMENTACÍ.
- POVRCH STÁVAJÍCÍ KAUČUKOVÉ PODLAHY BUDE POVRCHOVĚ RENOVOVÁN DLE DOPORUČRNÍ VÝROBCE VIZ TEXTOVÁ ČÁST PD, STÁVAJÍCÍ PŘECHODOVÉ, UKONČOVACÍ I SCHODIŠŤOVÉ LIŠTY BUDOU NAHRAZENY NOVÝMI HLINÍKOVÝMI LIŠTAMI.
- STÁVAJÍCÍ NÁTĚRY NA STĚNÁCH BUDOU ODSTRANĚNY, VEŠKERÉ STĚNY BUDOU PŘED PROVEDENÍM FINÁLNÍ POVRCHOVÉ ÚPRAVY DLE POTŘEBY VYSPRAVENY A CELÝ POVRCH STĚN BUDE PŘEŠTUKOVÁN, ABY BYLA ZAJIŠTĚNA SOUDRŽNOST A JEDNOLITOST FINÁLNÍHO POVRCHU. PŘED FINÁLNÍ VRSTVOU BUDE CELÁ PLOCHA STĚN NAPENETROVÁNA. FINÁLNÍ POVRCHOVÉ ÚPRAVY STĚN BUDOU PROVEDENY DLE SPECIFIKACE V TÉTO DOKUMENTACI.

3. NADZEMNÍ PODLAŽÍ

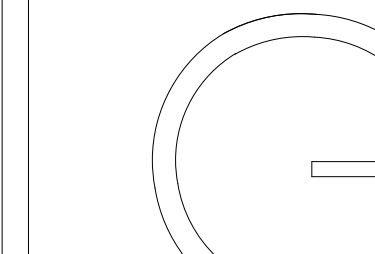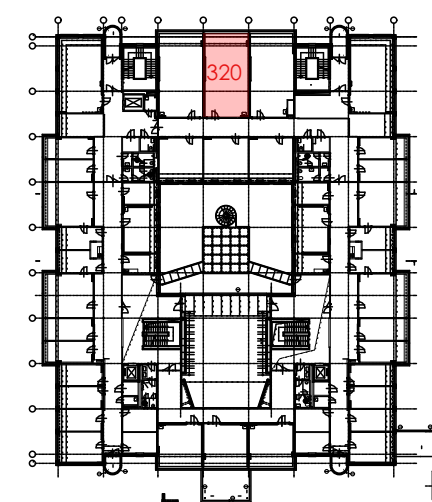

gebas
atelier
architects

Autor projektu : Ing.arch. Miroslav Gebas
Zodpovědný projektant : Ing.arch. Miroslav Gebas
Vedoucí projektant : Ing.arch. Miroslav Gebas
Vypracoval : Ing.arch. Miroslav Gebas
Ing.arch. Ilona Kaplanová
Kraj : Královéhradecký
M.ú. : Hradec Králové
Investor : Fakulta informatiky a managementu UHK

Akce :

UNIVERZITA HRADEC KRÁLOVÉ
FAKULTA INFORMATIKY A
MANAGEMENTU


NÁVRH INTERIÉRU

Hradec Králové

Formát : 2xA4
Datum : 18.07.2018
Číslo zakázky : G-2017-11-126
Stupeň PD : INT
Měřítko : 1:50
Číslo výkresu : SU.3.4

STAVEBNÍ ÚPRAVY - 320

razítko a podpis :

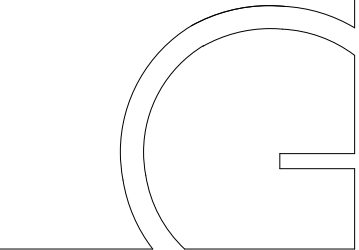

gebas
atelier
architects

Autor projektu :		Ing.arch. Miroslav Gebas
Zodpovědný projektant :		Ing.arch. Miroslav Gebas
Vedoucí projektant :		Ing.arch. Miroslav Gebas
Vypracoval :		Ing.arch. Miroslav Gebas Ing.arch. Ilona Kaplanová
Kraj :		Královéhradecký
M.ú. :		Hradec Králové
Investor :		Fakulta informatiky a managementu UHK

Akce :

UNIVERZITA HRADEC KRÁLOVÉ
FAKULTA INFORMATIKY A
MANAGEMENTU

NÁVRH INTERIÉRU

Hradec Králové



Formát :	2xA4
Datum :	18.07.2018
Číslo zakázky :	G-2017-11-126
Stupeň PD :	INT
Měřítko :	1:50
Číslo výkresu :	SU.3.5
STAVEBNÍ ÚPRAVY - 321	


razítko a podpis :

POZN.:

- VEŠKERÉ ROZMĚRY NUTNO OVĚŘIT NA MÍSTĚ.
- NUTNO OVĚŘIT SOULAD STÁVAJÍCÍCH KONSTRUKCÍ, PRVKŮ A ROZVODŮ S DOSTUPNOU STAVEBNÍ DOKUMENTACÍ.
- POVRCH STÁVAJÍCÍ KAUČUKOVÉ PODLAHY BUDE POVRCHOVĚ RENOVOVÁN DLE DOPORUČRNÍ VÝROBCE VIZ TEXTOVÁ ČÁST PD, STÁVAJÍCÍ PŘECHODOVÉ, UKONČOVACÍ I SCHODIŠŤOVÉ LIŠTY BUDOU NAHRAZENY NOVÝMI HLINÍKOVÝMI LIŠTAMI.
- STÁVAJÍCÍ NÁTĚRY NA STĚNÁCH BUDOU ODSTRANĚNY, VEŠKERÉ STĚNY BUDOU PŘED PROVEDENÍM FINÁLNÍ POVRCHOVÉ ÚPRAVY DLE POTŘEBY VYSPRAVENY A CELÝ POVRCH STĚN BUDE PŘEŠTUKOVÁN, ABY BYLA ZAJIŠTĚNA SOUDRŽNOST A JEDNOLITOST FINÁLNÍHO POVRCHU. PŘED FINÁLNÍ VRSTVOU BUDE CELÁ PLOCHA STĚN NAPENETROVÁNA. FINÁLNÍ POVRCHOVÉ ÚPRAVY STĚN BUDOU PROVEDENY DLE SPECIFIKACE V TÉTO DOKUMENTACI.

3. NADZEMNÍ PODLAŽÍ

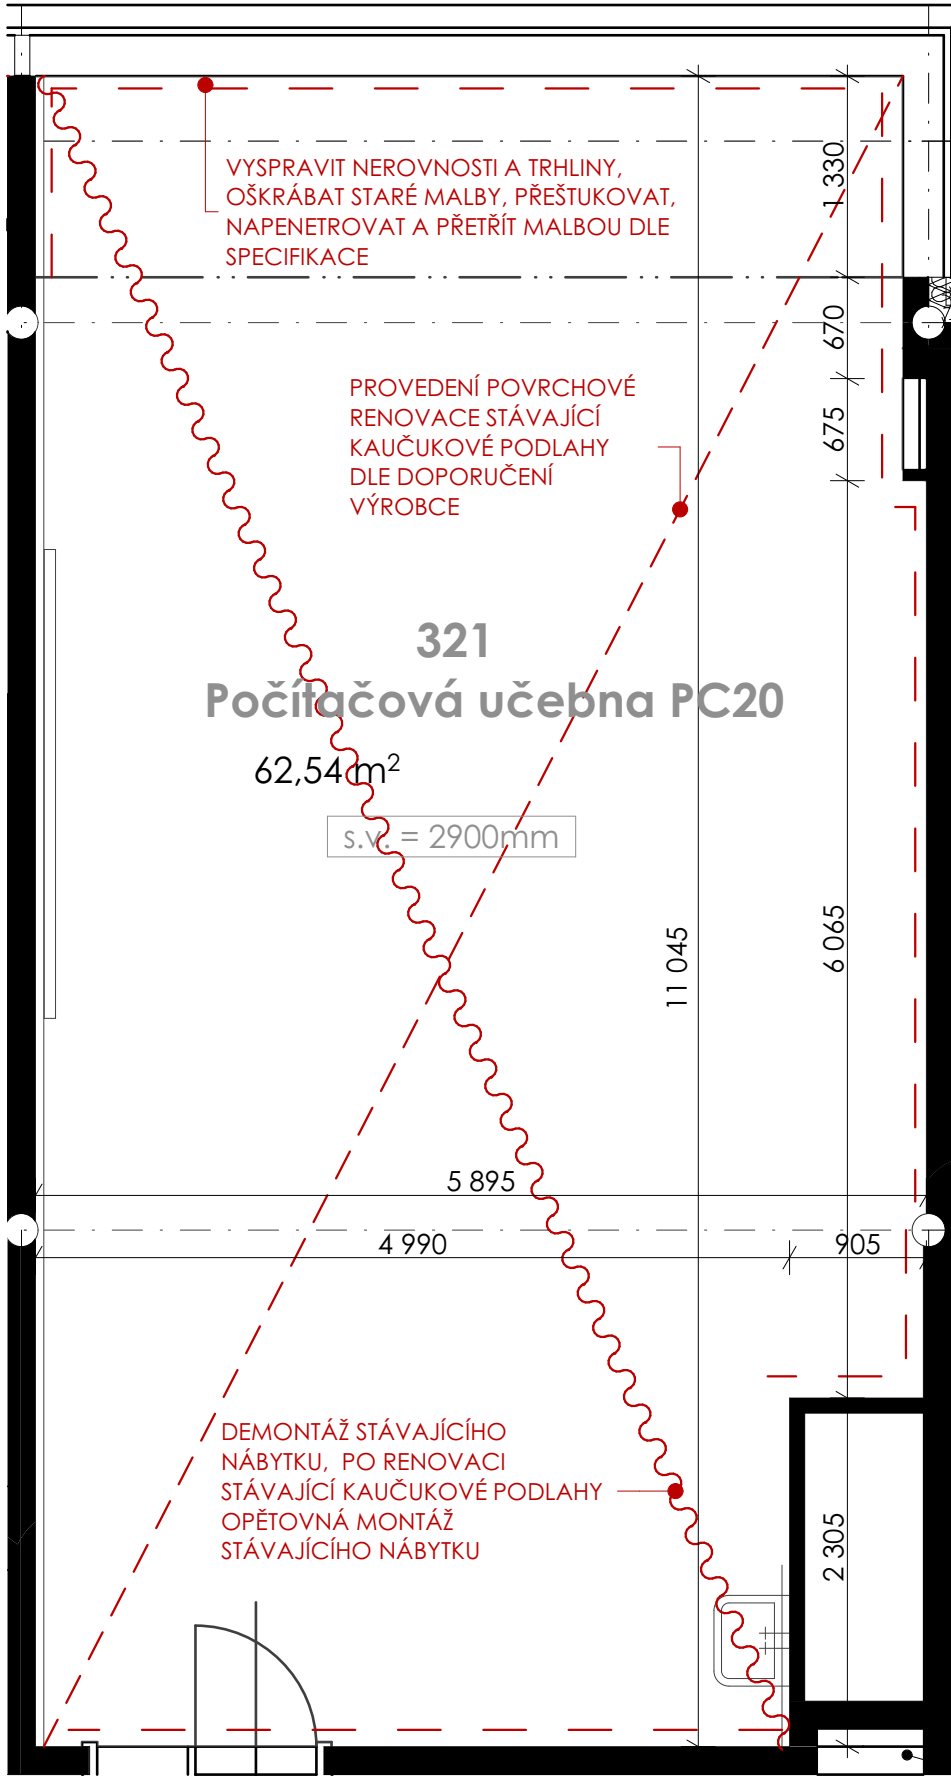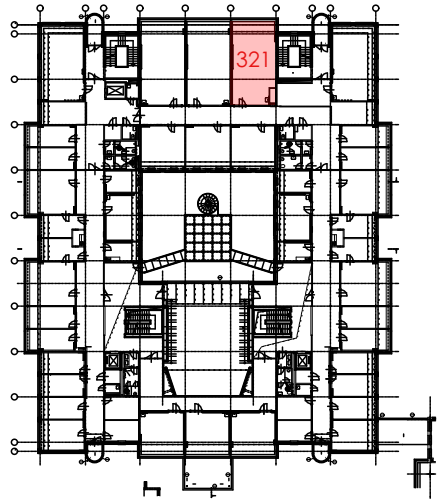

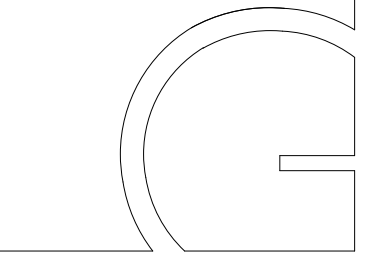

gebas
atelier
architects

Autor projektu : Ing.arch. Miroslav Gebas
Zodpovědný projektant : Ing.arch. Miroslav Gebas
Vedoucí projektant : Ing.arch. Miroslav Gebas
Vypracoval : Ing.arch. Miroslav Gebas
Ing.arch. Ilona Kaplanová
Kraj : Královéhradecký
M.Ú. : Hradec Králové
Investor : Fakulta informatiky a managementu UHK


Akce :

UNIVERZITA HRADEC KRÁLOVÉ
FAKULTA INFORMATIKY A
MANAGEMENTU


NÁVRH INTERIÉRU
Hradec Králové

Formát : 2xA4
Datum : 18.07.2018
Číslo zakázky : G-2017-11-126
Stupeň PD : INT
Měřítko : 1:50
Číslo výkresu : SU.3.6
STAVEBNÍ ÚPRAVY - 340



razítko a podpis :

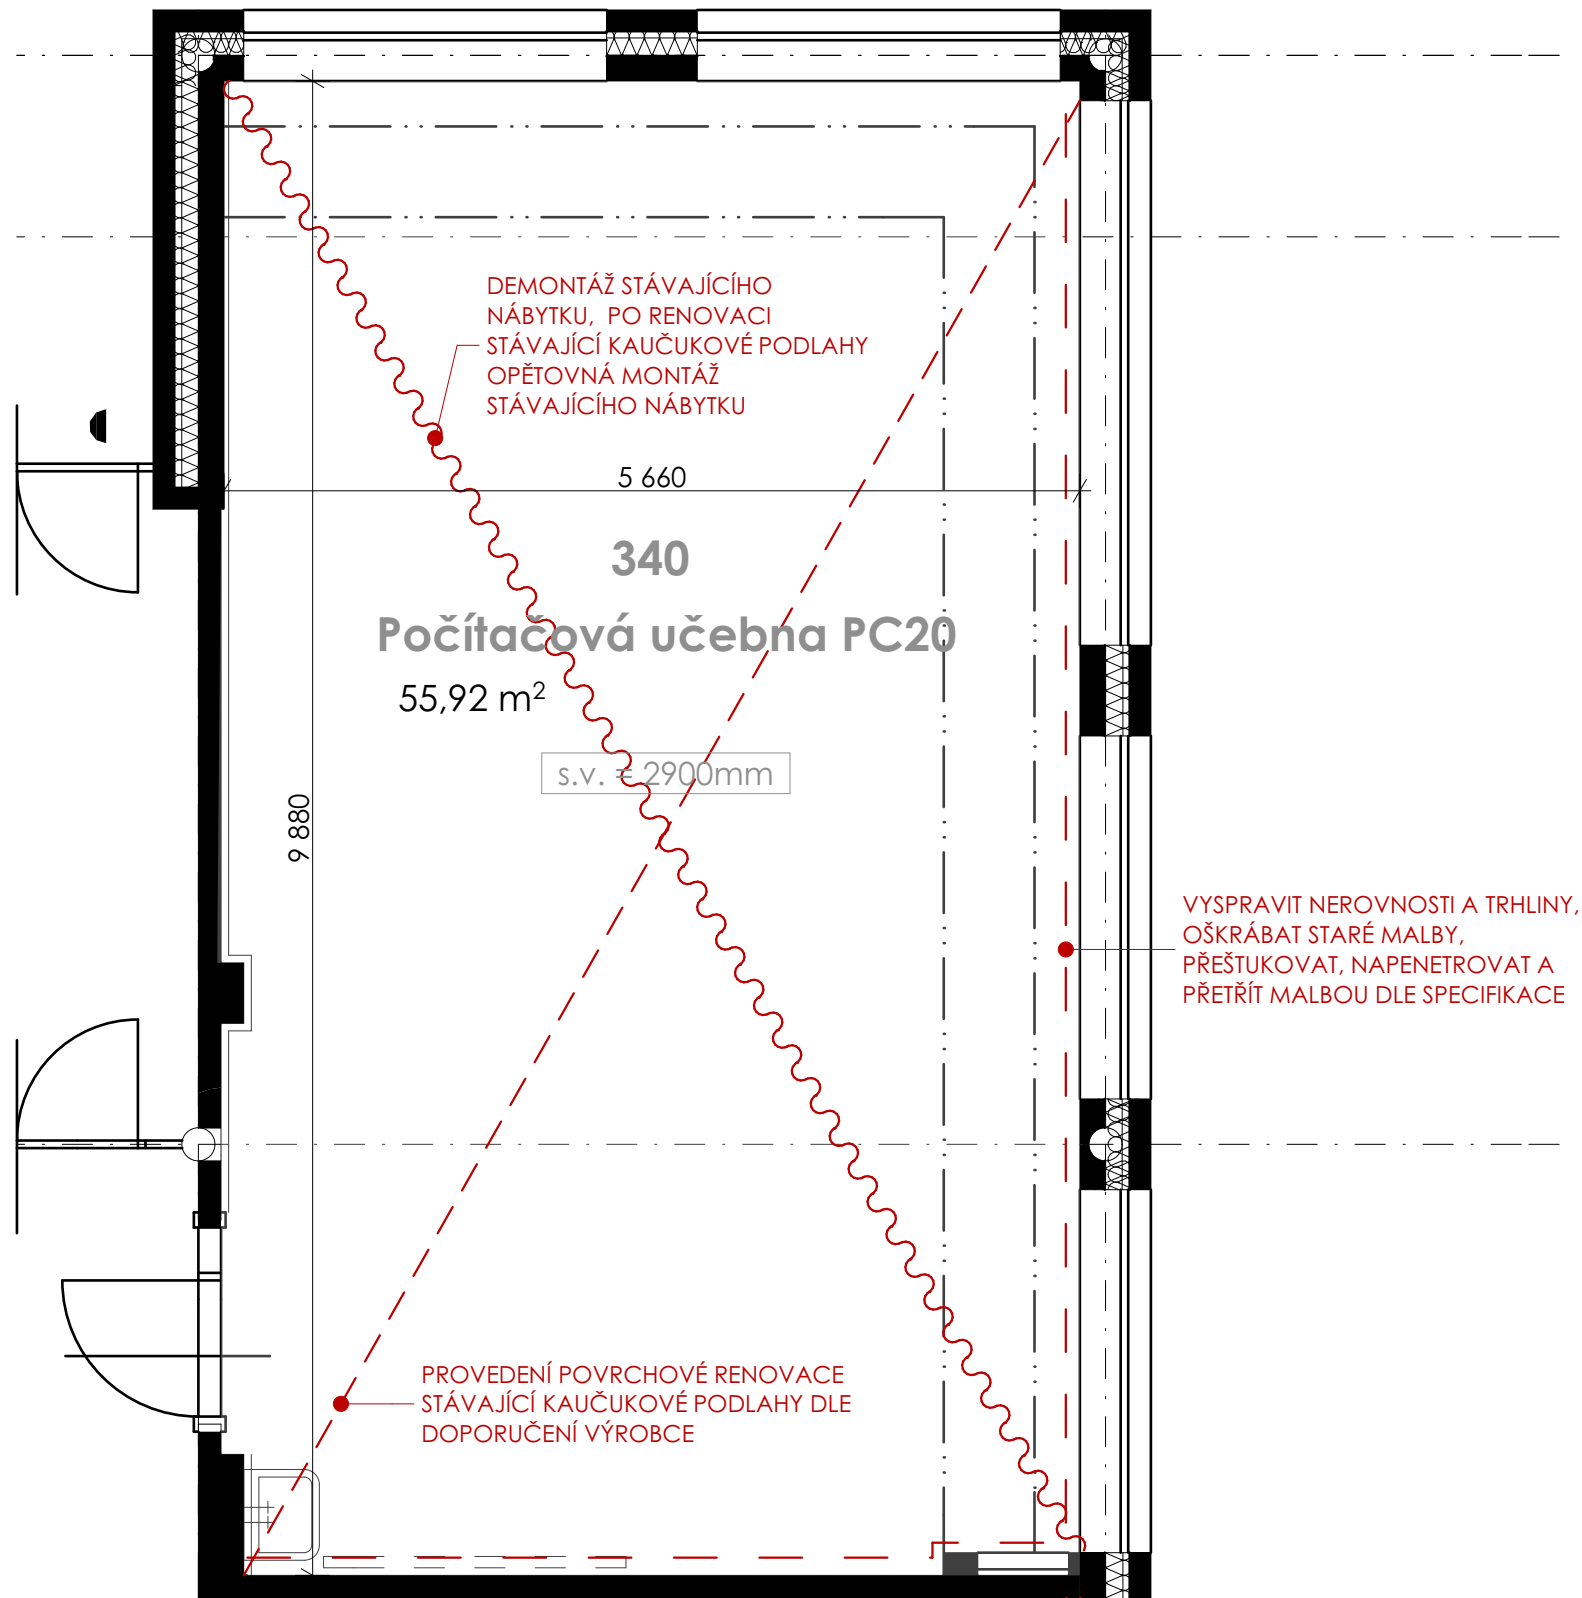


3. NADZEMNÍ PODLAŽÍ

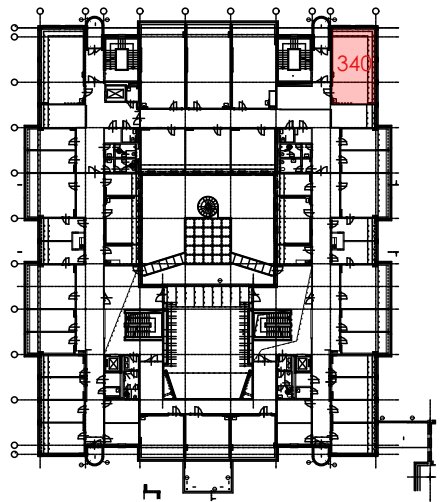

POZN.:
- VEŠKERÉ ROZMĚRY NUTNO OVĚŘIT NA MÍSTĚ.
- NUTNO OVĚŘIT SOULAD STÁVAJÍCÍCH KONSTRUKCÍ, PRVKŮ A ROZVODŮ S DOSTUPNOU STAVEBNÍ DOKUMENTACÍ.
- POVRCH STÁVAJÍCÍ KAUČUKOVÉ PODLAHY BUDE POVRCHOVĚ RENOVOVÁN DLE DOPORUČNÍ VÝROBCE VIZ TEXTOVÁ ČÁST PD, STÁVAJÍCÍ PŘECHODOVÉ, UKONČOVACÍ I SCHODIŠŤOVÉ LIŠTY BUDOU NAHRAZENY NOVÝMI HLINÍKOVÝMI LIŠTAMI.
- STÁVAJÍCÍ NÁTĚRY NA STĚNÁCH BUDOU ODSTRANĚNY, VEŠKERÉ STĚNY BUDOU PŘED PROVEDENÍM FINÁLNÍ POVRCHOVÉ ÚPRAVY DLE POTŘEBY VYSPRAVENY A CELÝ POVRCH STĚN BUDE PŘEŠTUKOVÁN, ABY BYLA ZAJIŠTĚNA SOUDRŽNOST A JEDNOLITOST FINÁLNÍHO POVRCHU. PŘED FINÁLNÍ VRSTVOU BUDE CELÁ PLOCHA STĚN NAPENETROVÁNA. FINÁLNÍ POVRCHOVÉ ÚPRAVY STĚN BUDOU PROVEDENY DLE SPECIFIKACE V TÉTO DOKUMENTACI.

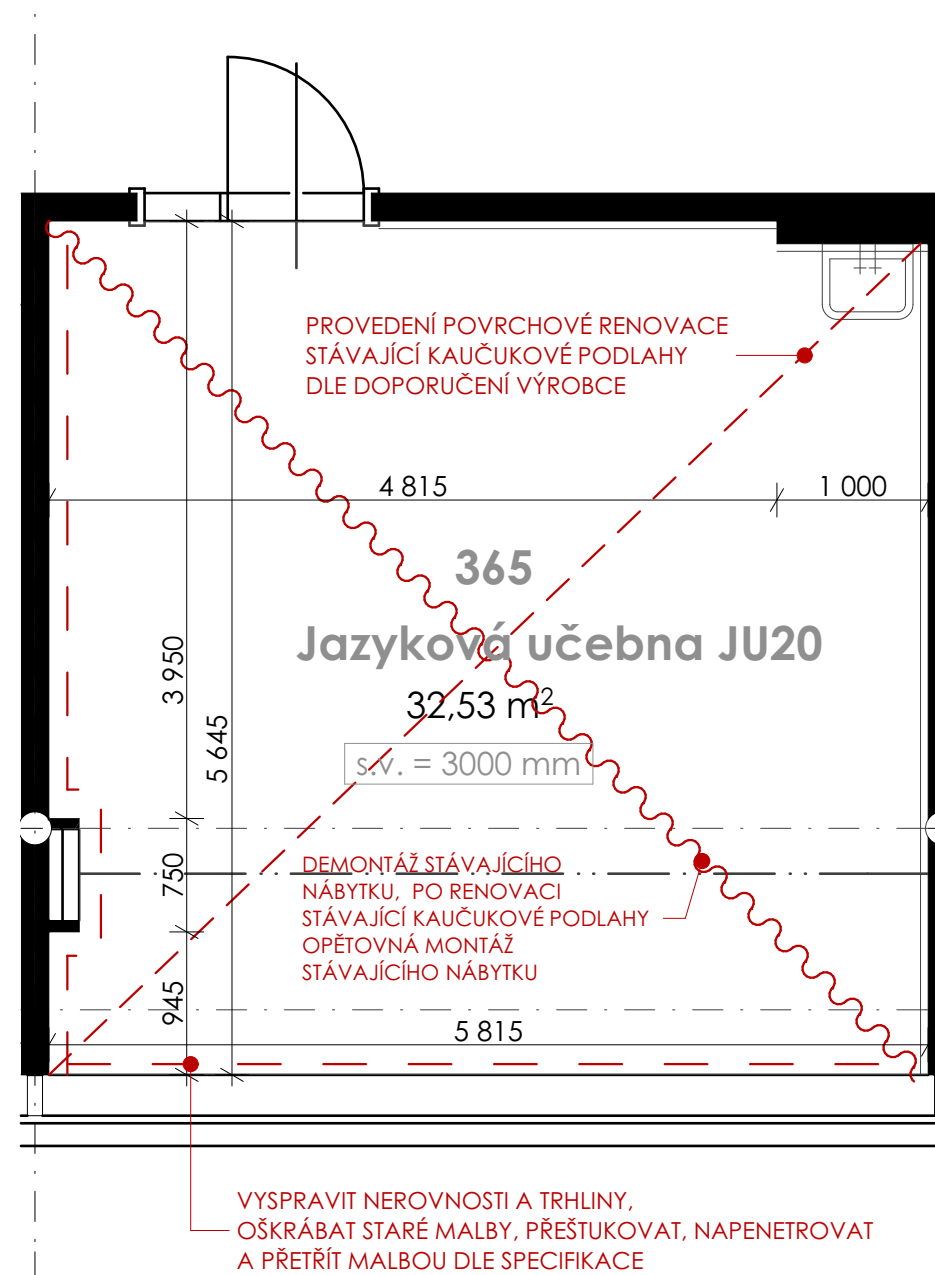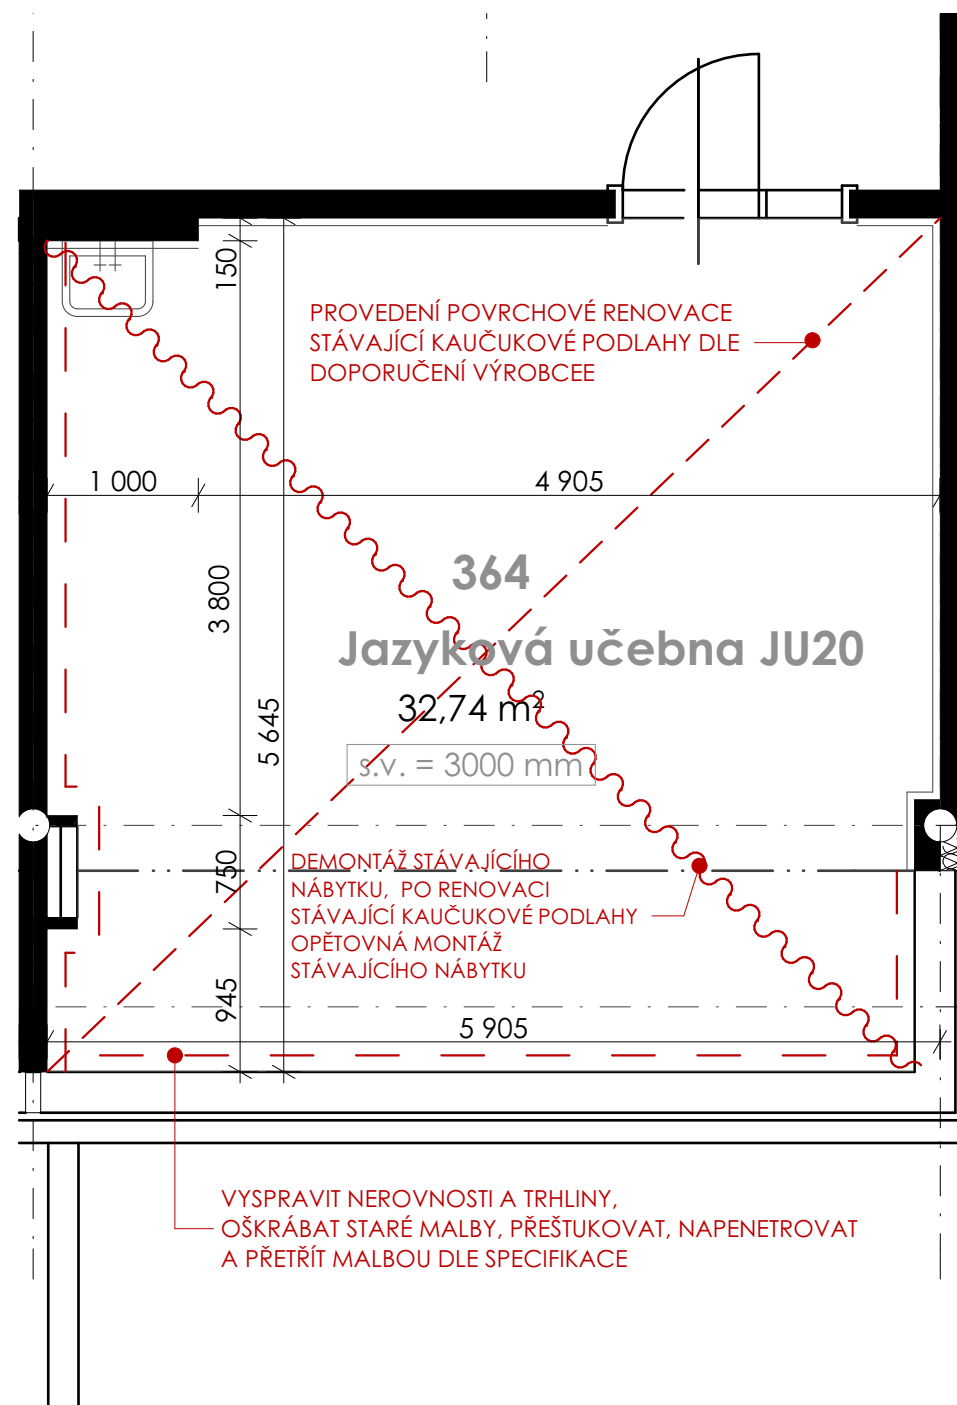


3. NADZEMNÍ PODLAŽÍ

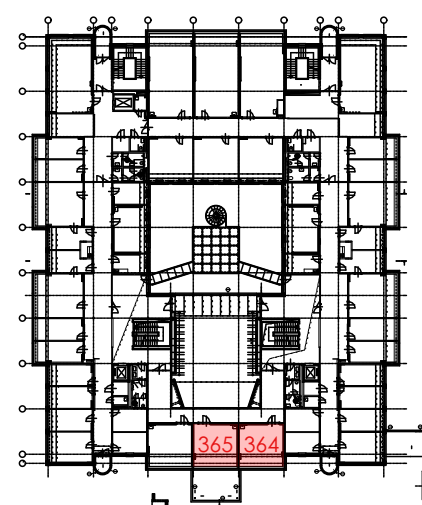

POZN.:

- VEŠKERÉ ROZMĚRY NUTNO OVĚŘIT NA MÍSTĚ.
- NUTNO OVĚŘIT SOULAD STÁVAJÍCÍCH KONSTRUKCÍ, PRVKŮ A ROZVODŮ S DOSTUPNOU STAVEBNÍ DOKUMENTACÍ.
- POVRCH STÁVAJÍCÍ KAUČUKOVÉ PODLAHY BUDE POVRCHOVĚ RENOVOVÁN DLE DOPORUČNÍ VÝROBCE VIZ TEXTOVÁ ČÁST PD, STÁVAJÍCÍ PŘECHODOVÉ, UKONČOVACÍ I SCHODIŠŤOVÉ LIŠTY BUDOU NAHRAZENY NOVÝMI HLINÍKOVÝMI LIŠTAMI.
- STÁVAJÍCÍ NÁTĚRY NA STĚNÁCH BUDOU ODSTRANĚNY, VEŠKERÉ STĚNY BUDOU PŘED PROVEDENÍM FINÁLNÍ POVRCHOVÉ ÚPRAVY DLE POTŘEBY VYSPRAVENY A CELÝ POVRCH STĚN BUDE PŘEŠTUKOVÁN, ABY BYLA ZAJIŠTĚNA SOUDRŽNOST A JEDNOLITOST FINÁLNÍHO POVRCHU. PŘED FINÁLNÍ VRSTVOU BUDE CELÁ PLOCHA STĚN NAPENETROVÁNA. FINÁLNÍ POVRCHOVÉ ÚPRAVY STĚN BUDOU PROVEDENY DLE SPECIFIKACE V TĚTO DOKUMENTACI.

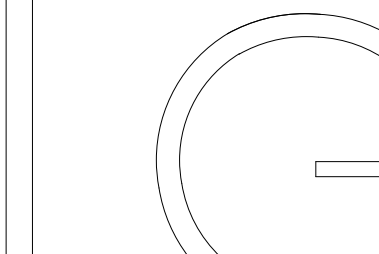

gebas
atelier
architects

Autor projektu : Ing.arch. Miroslav Gebas
Zodpovědný projektant : Ing.arch. Miroslav Gebas
Vedoucí projektant : Ing.arch. Miroslav Gebas
Vypracoval : Ing.arch. Miroslav Gebas
Ing.arch. Ilona Kaplanová
Kraj : Královéhradecký
M.Ú. : Hradec Králové
Investor : Fakulta informatiky a managementu UHK

Akce :

UNIVERZITA HRADEC KRÁLOVÉ
FAKULTA INFORMATIKY A
MANAGEMENTU


NÁVRH INTERIÉRU

Hradec Králové

Formát : 2xA4
Datum : 18.07.2018
Číslo zakázky : G-2017-11-126
Stupeň PD : INT
Měřítko : 1:50
Číslo výkresu : SU.3.7

STAVEBNÍ ÚPRAVY - 364, 365

razítko a podpis :

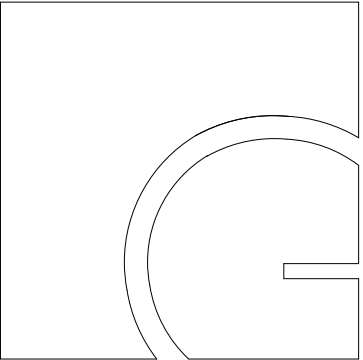

gebas
atelier
architects

Autor projektu :		Ing.arch. Miroslav Gebas
Zodpovědný projektant :		Ing.arch. Miroslav Gebas
Vedoucí projektant :		Ing.arch. Miroslav Gebas
Vypracoval :	Ing.arch. Miroslav Gebas	
	Ing.arch. Ilona Kaplanová	
Kraj :		Královéhradecký
M.Ú. :		Hradec Králové
Investor :		Fakulta informatiky a managementu UHK


Akce :

UNIVERZITA HRADEC KRÁLOVÉ
FAKULTA INFORMATIKY A
MANAGEMENTU


NÁVRH INTERIÉRU
Hradec Králové

Formát :	2xA4
Datum :	18.07.2018
Číslo zakázky :	G-2017-11-126
Stupeň PD :	INT
Měřítko :	1:50
Číslo výkresu :	SU.3.8
STAVEBNÍ ÚPRAVY - 366	

razítko a podpis :

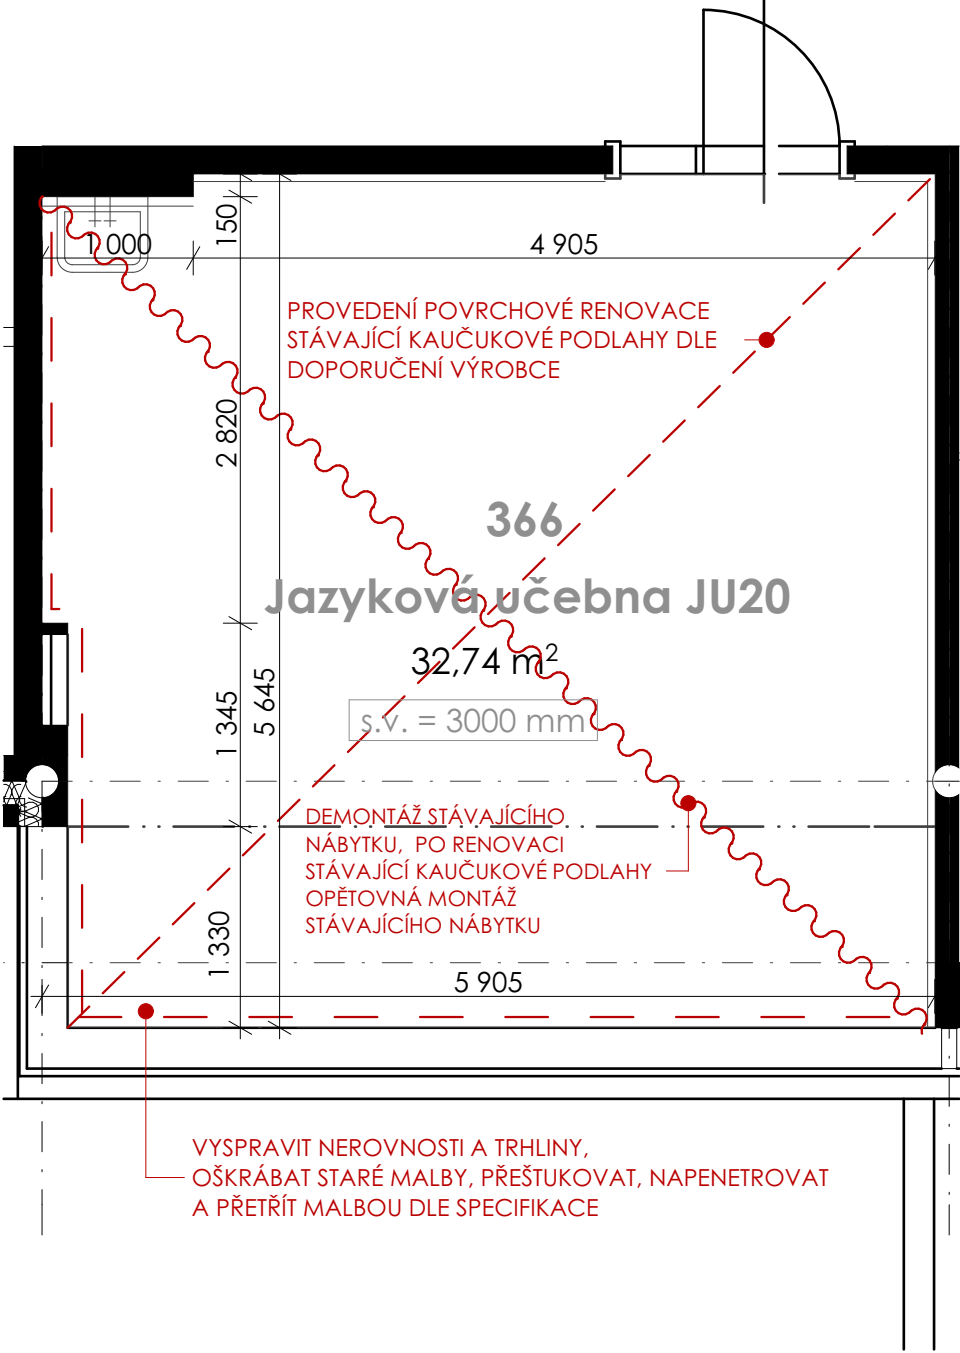


3. NADZEMNÍ PODLAŽÍ

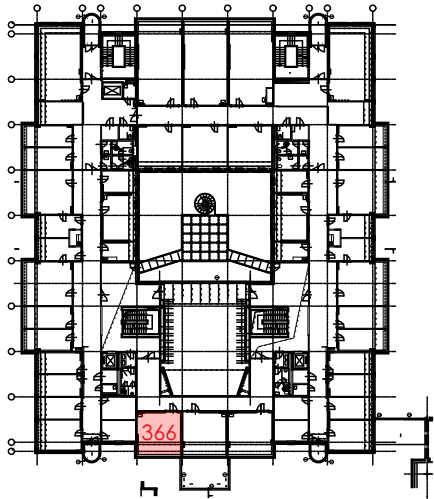


POZN.:
- VEŠKERÉ ROZMĚRY NUTNO OVĚŘIT NA MÍSTĚ.
- NUTNO OVĚŘIT SOULAD STÁVAJÍCÍCH KONSTRUKCÍ, PRVKŮ A ROZVODŮ S DOSTUPNOU STAVEBNÍ DOKUMENTACÍ.
- POVRCH STÁVAJÍCÍ KAUČUKOVÉ PODLAHY BUDE POVRCHOVĚ RENOVOVÁN DLE DOPORUČNÍ VÝROBCE VIZ TEXTOVÁ ČÁST PD, STÁVAJÍCÍ PŘECHODOVÉ, UKONČOVACÍ I SCHODIŠŤOVÉ LIŠTY BUDOU NAHRAZENY NOVÝMI HLINÍKOVÝMI LIŠTAMI.
- STÁVAJÍCÍ NÁTĚRY NA STĚNÁCH BUDOU ODSTRANĚNY, VEŠKERÉ STĚNY BUDOU PŘED PROVEDENÍM FINÁLNÍ POVRCHOVÉ ÚPRAVY DLE POTŘEBY VYSPRAVENY A CELÝ POVRCH STĚN BUDE PŘEŠTUKOVÁN, ABY BYLA ZAJIŠTĚNA SOUDRŽNOST A JEDNOLITOST FINÁLNÍHO POVRCHU. PŘED FINÁLNÍ VRSTVOU BUDE CELÁ PLOCHA STĚN NAPENETROVÁNA. FINÁLNÍ POVRCHOVÉ ÚPRAVY STĚN BUDOU PROVEDENY DLE SPECIFIKACE V TÉTO DOKUMENTACI.

DEMONTÁŽ STÁVAJÍCÍHO
NÁBYTKU, PO POLOŽENÍ
PODLAHOVÉ KRYTINY
OPĚTOVNÁ MONTÁŽ
STÁVAJÍCÍHO NEBO NOVÉHO
NÁBYTKU DLE PD

PONECHAT STÁVAJÍCÍ
KERAMICKOU DLAŽBU
- PŘIPRAVIT PODKLAD
PRO POLOŽENÍ KOBERCE
(DIAGNOSTIKA STÁVAJÍCÍ
DLAŽBY, ODMAŠTĚNÍ,
NIVELAČNÍ STĚRKA)
- POLOŽENÍ NÁŠLAPNÉ
VRSTVY- KOBEREC

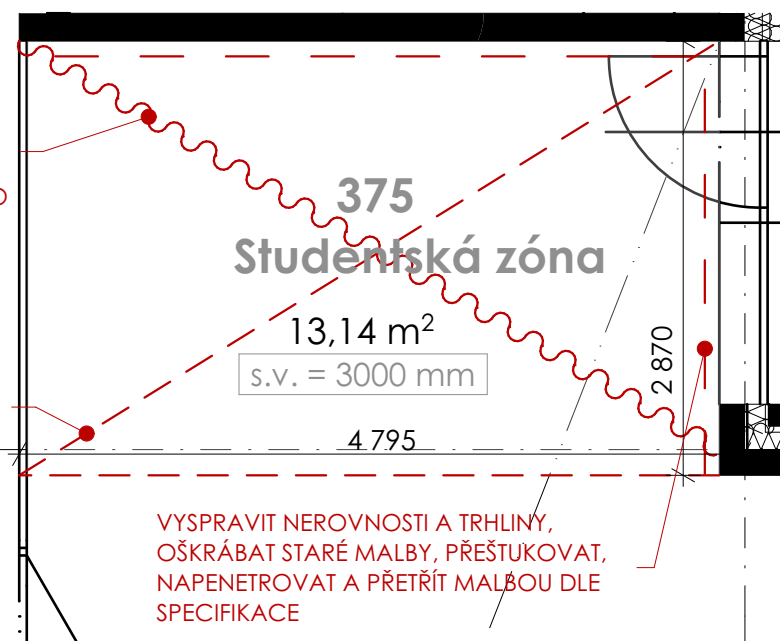

VYSPRAVIT NEROVNOSTI A TRHLINY,
OŠKRÁBAT STARÉ MALBY, PŘEŠTUKOVAT,
NAPENETROVAT A PŘETRÍT MALBOU DLE
SPECIFIKACE

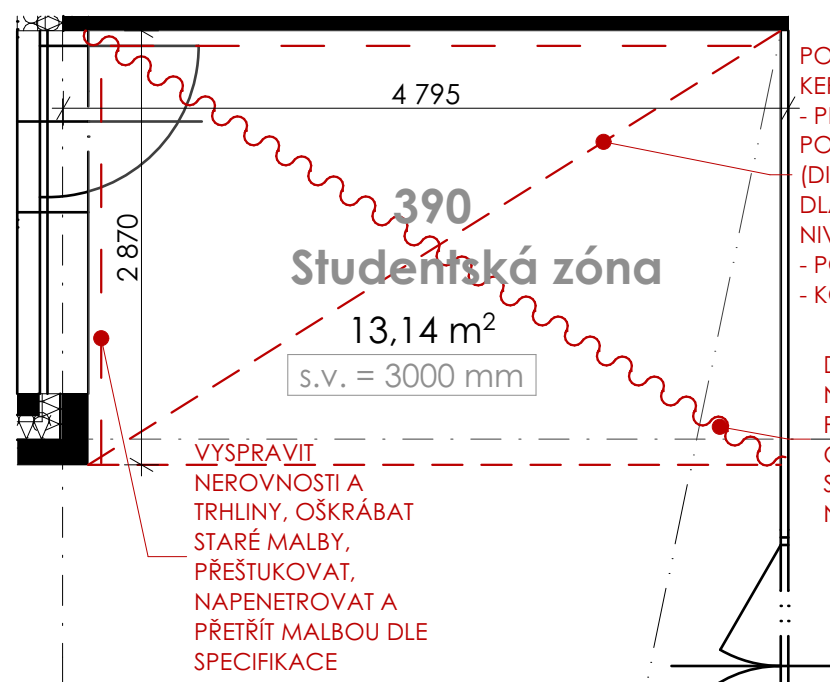


PONECHAT STÁVAJÍCÍ
KERAMICKOU DLAŽBU
- PŘIPRAVIT PODKLAD PRO
POLOŽENÍ KOBERCE
(DIAGNOSTIKA STÁVAJÍCÍ
DLAŽBY, ODMAŠTĚNÍ,
NIVELAČNÍ STĚRKA)
- POLOŽENÍ NÁŠLAPNÉ VRSTVY
- KOBEREC

DEMONTÁŽ STÁVAJÍCÍHO
NÁBYTKU, PO POLOŽENÍ
PODLAHOVÉ KRYTINY
OPĚTOVNÁ MONTÁŽ
STÁVAJÍCÍHO NEBO NOVÉHO
NÁBYTKU DLE PD


VYSPRAVIT
NEROVNOSTI A
TRHLINY, OŠKRÁBAT
STARÉ MALBY,
PŘEŠTUKOVAT,
NAPENETROVAT A
PŘETRÍT MALBOU DLE
SPECIFIKACE

3. NADZEMNÍ PODLAŽÍ

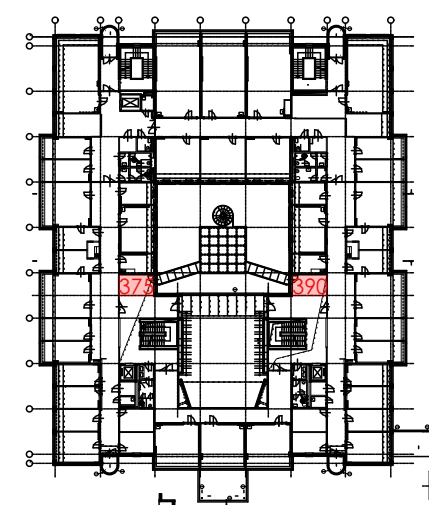

POZN.:

- VEŠKERÉ ROZMĚRY NUTNO OVĚŘIT NA MÍSTĚ.
- NUTNO OVĚŘIT SOULAD STÁVAJÍCÍCH KONSTRUKCÍ, PRVKŮ A ROZVODŮ S DOSTUPNOU STAVEBNÍ DOKUMENTACÍ.
- PODKLAD POD KOBERCE NA KERAMICKOU DLAŽBU: NEJDRŽÍVE BUDE PROVEDENA KONTROLA SOUDRŽNOSTI STÁVAJÍCÍ DLAŽBY S JEJÍM PODKLADEM (KONTROLA POKLEPEM), V PŘÍPADĚ POTŘEBY PŘILEPENÍ DLAŽBY(OPRAVA), NÁSLEDNÉ OČIŠTĚNÍ A ODMAŠTĚNÍ DLAŽBY, NATAŽENÍ SAMONIVELAČNÍ STĚRKY V CO NEJTENČÍ VRSTVĚ, TAK ABY POVRCH BYL JEDNOLITÝ, ALE ABY BYL DOSTATEČNĚ NOSNÝ.
- NA TUTO STĚRKU BUDE POLOŽENA NÁŠLAPNÁ VRSTVA PODLAHY (KOBEREC / VINYL / CEMENTOVÁ STĚRKA DLE SPECIFIKACE). VÝŠKA NOVÉ PODLAHY BUDE ODPOVÍDAT VÝŠCE PŮVODNÍ PODLAHY. PODÉL STĚN BUDE PROVEDEN SOKL Z NÁŠLAPNÉ VRSTVY (KOBEREC / VINYL / STĚRKA) VE VÝŠCE 6cm.
- STÁVAJÍCÍ NÁTĚRY NA STĚNÁCH BUDOU ODSTRANĚNY, VEŠKERÉ STĚNY BUDOU PŘED PROVEDENÍM FINÁLNÍ POVRCHOVÉ ÚPRAVY DLE POTŘEBY VYSPRAVENY A CELÝ POVRCH STĚN BUDE PŘEŠTUKOVÁN, ABY BYLA ZAJIŠTĚNA SOUDRŽNOST A JEDNOLITOST FINÁLNÍHO POVRCHU. PŘED FINÁLNÍ VRSTVOU BUDE CELÁ PLOCHA STĚN NAPENETROVÁNA. FINÁLNÍ POVRCHOVÉ ÚPRAVY STĚN BUDOU PROVEDENY DLE SPECIFIKACE V TĚTO DOKUMENTACI.

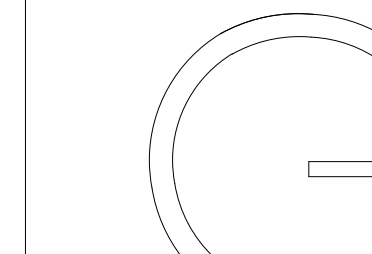

gebas
atelier
architects

Autor projektu : Ing.arch. Miroslav Gebas
Zodpovědný projektant : Ing.arch. Miroslav Gebas
Vedoucí projektant : Ing.arch. Miroslav Gebas
Vypracoval : Ing.arch. Miroslav Gebas
Ing.arch. Ilona Kaplanová
Kraj : Královéhradecký
M.Ú. : Hradec Králové
Investor : Fakulta informatiky a managementu UHK

Akce :


**UNIVERZITA HRADEC KRÁLOVÉ
FAKULTA INFORMATIKY A
MANAGEMENTU**

NÁVRH INTERIÉRU

Hradec Králové

Formát : 2xA4
Datum : 18.07.2018
Číslo zakázky : G-2017-11-126
Stupeň PD : INT
Měřítko : 1:50
Číslo výkresu : SU.3.9
STAVEBNÍ ÚPRAVY - 375, 390



razítko a podpis :

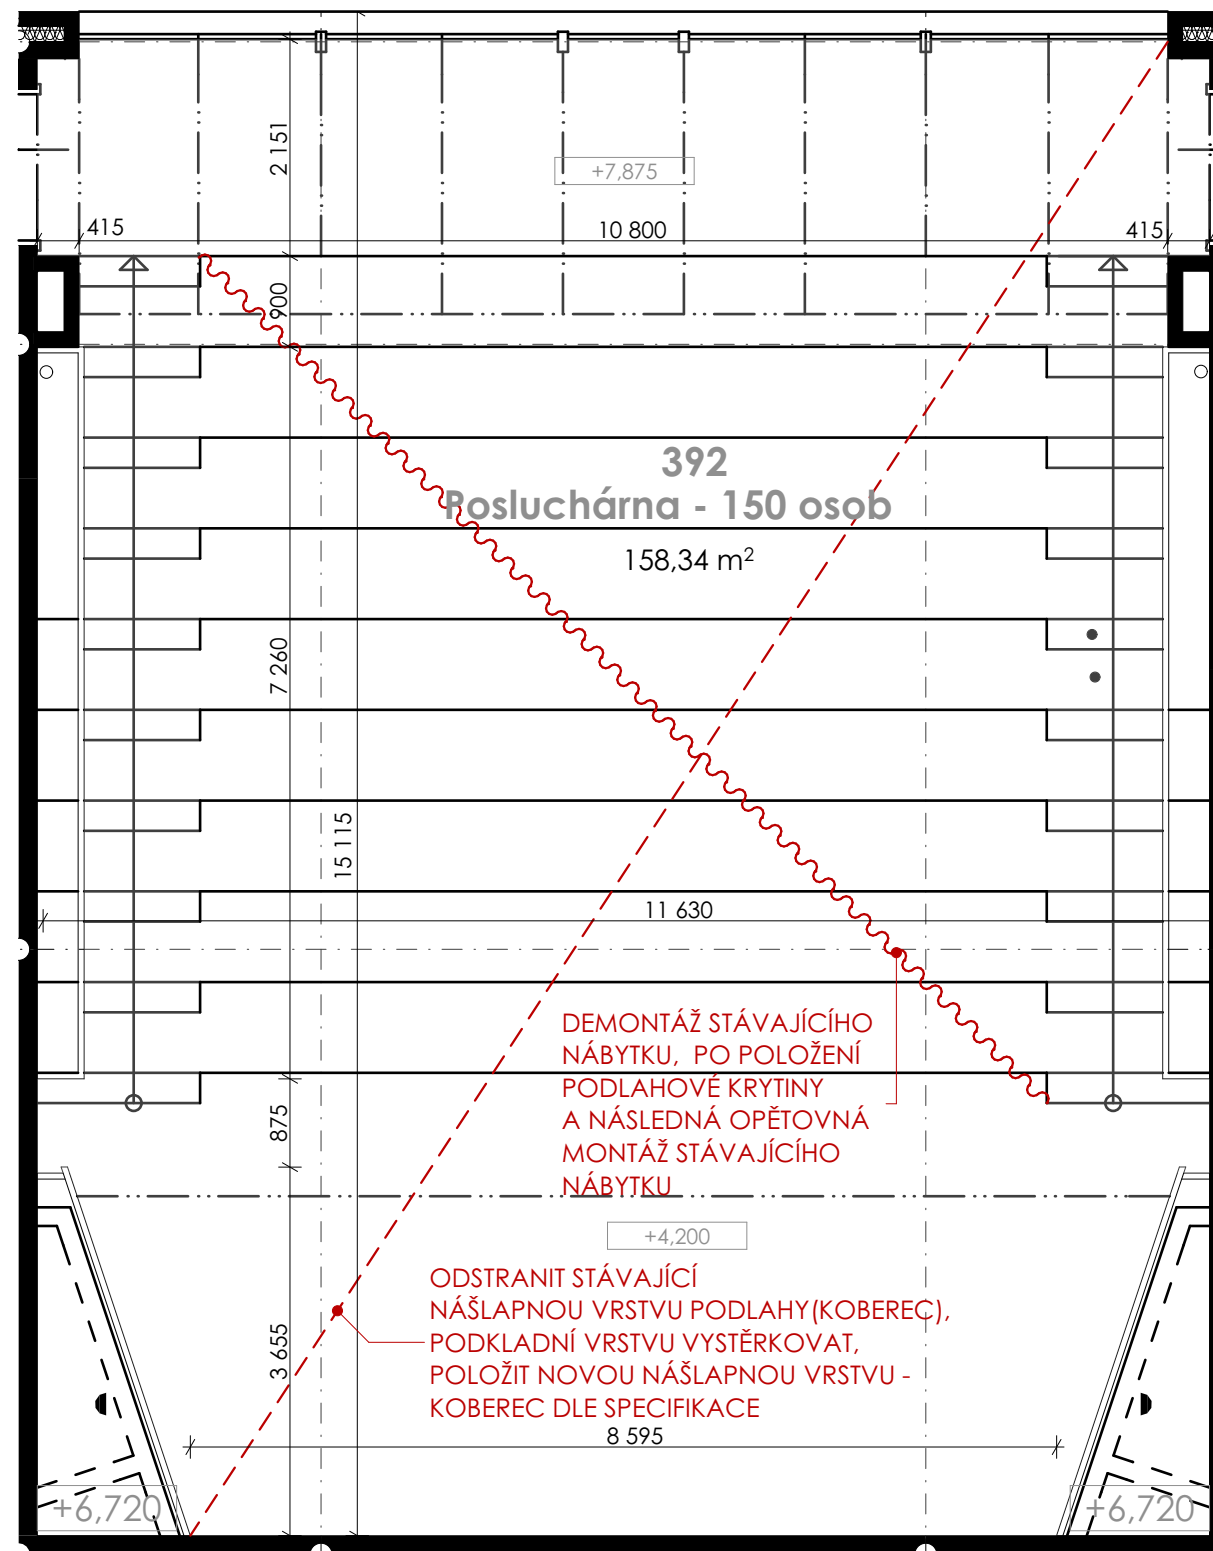

POZN.:

- VEŠKERÉ ROZMĚRY NUTNO OVĚŘIT NA MÍSTĚ.
- NUTNO OVĚŘIT SOULAD STÁVAJÍCÍCH KONSTRUKCÍ, PRVKŮ A ROZVODŮ S DOSTUPNOU STAVEBNÍ DOKUMENTACÍ.
- POVRCH PODLAHY BUDE DLE POTŘEBY PŘEBROUŠEN, VYSRAVEN, NAPENETROVÁN A VYSTĚRKOVÁN PODLAHOVOU STĚRKOU DLE STANDARDNĚ POŽADOVANÉHO UŽITNÉHO ZATÍŽENÍ. NA TUTO STĚRKU BUDE POLOŽENA NÁŠLAPNÁ VRSTVA PODLAHY (KOBREC / VINYL / CEMENTOVÁ STĚRKA DLE SPECIFIKACE). VÝŠKA NOvé PODLAHY BUDE ODPOVÍDAT VÝŠCE PŮVODNÍ PODLAHY. PODÉL STĚN BUDE PROVEDEN SOKL Z NÁŠLAPNÉ VRSTVY (KOBREC / VINYL / STĚRKA) VE VÝŠCE 6cm.
- STÁVAJÍCÍ NÁTĚRY NA STĚNÁCH BUDOU ODSTRANĚNY, VEŠKERÉ STĚNY BUDOU PŘED PROVEDENÍM FINÁLNÍ POVRCHOVÉ ÚPRAVY DLE POTŘEBY VYSRAVENY A CELÝ POVRCH STĚN BUDE PŘEŠTUKOVÁN, ABY BYLA ZAJIŠTĚNA SOUDRŽNOST A JEDNOLITOST FINÁLNÍHO POVRCHU. PŘED FINÁLNÍ VRSTVOU BUDE CELÁ PLOCHA STĚN NAPENETROVÁNA. FINÁLNÍ POVRCHOVÉ ÚPRAVY STĚN BUDOU PROVEDENY DLE SPECIFIKACE V TĚTO DOKUMENTACI.

3. NADZEMNÍ PODLAŽÍ

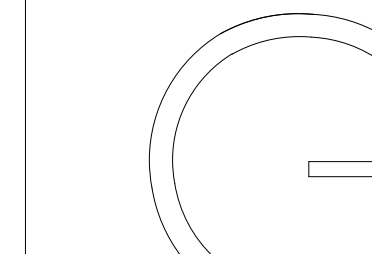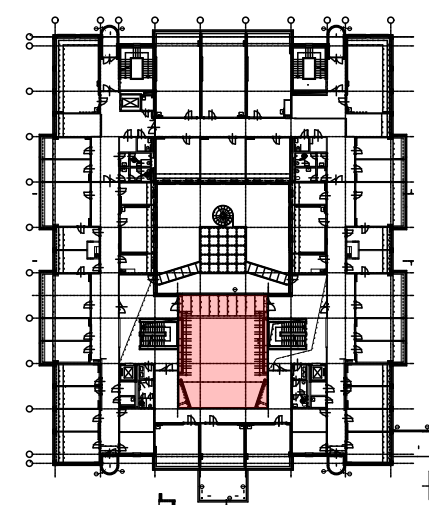

gebas
atelier
architects

Autor projektu : Ing.arch. Miroslav Gebas
Zodpovědný projektant : Ing.arch. Miroslav Gebas
Vedoucí projektant : Ing.arch. Miroslav Gebas
Vypracoval : Ing.arch. Miroslav Gebas
Ing.arch. Ilona Kaplanová
Kraj : Královéhradecký
M.Ú. : Hradec Králové
Investor : Fakulta informatiky a managementu UHK

Akce :

**UNIVERZITA HRADEC KRÁLOVÉ
FAKULTA INFORMATIKY A
MANAGEMENTU**


NÁVRH INTERIÉRU

Hradec Králové

Formát : 2xA4
Datum : 18.07.2018
Číslo zakázky : G-2017-11-126
Stupeň PD : INT
Měřítko : 1:75
Číslo výkresu : SU.3.10

STAVEBNÍ ÚPRAVY - 392



razítko a podpis :

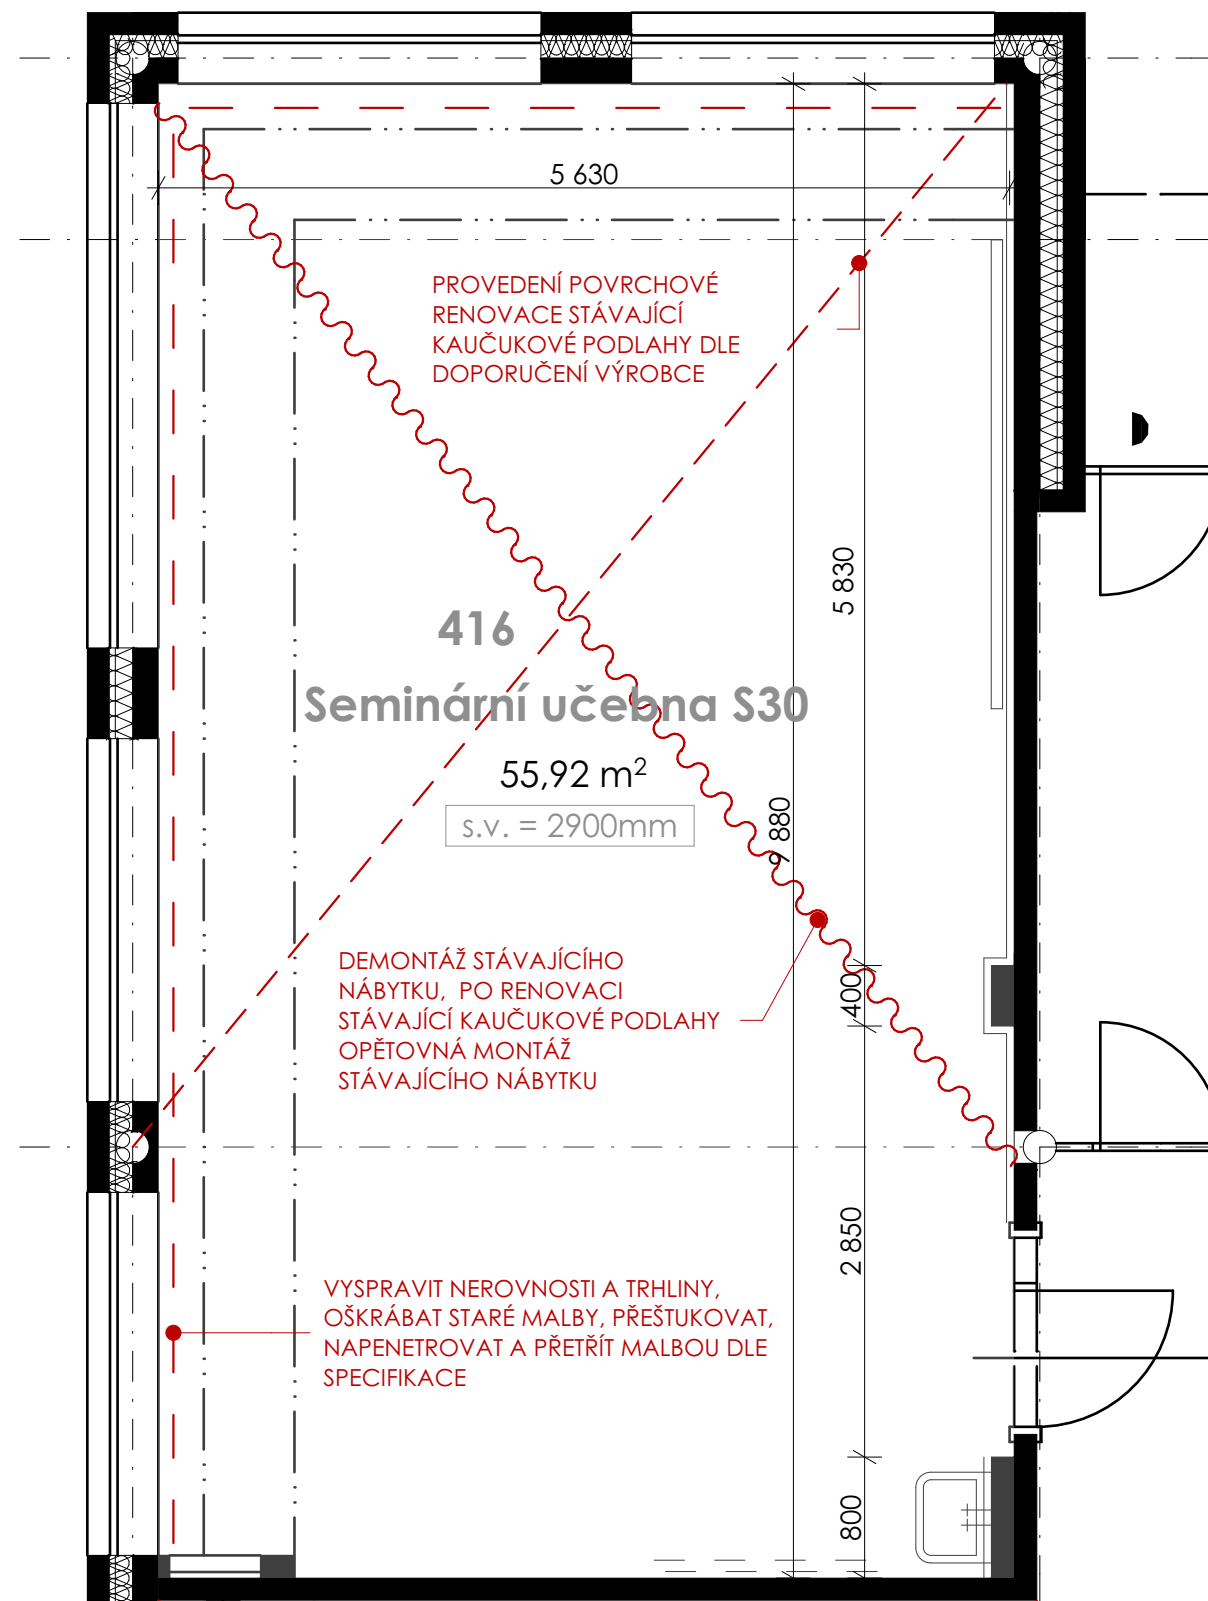

POZN.:

- VEŠKERÉ ROZMĚRY NUTNO OVĚŘIT NA MÍSTĚ.
- NUTNO OVĚŘIT SOULAD STÁVAJÍCÍCH KONSTRUKCÍ, PRVKŮ A ROZVODŮ S DOSTUPNOU STAVEBNÍ DOKUMENTACÍ.
- POVRCH STÁVAJÍCÍ KAUČUKOVÉ PODLAHY BUDE POVRCHOVĚ RENOVOVÁN DLE DOPORUČNÍ VÝROBCE VIZ TEXTOVÁ ČÁST PD, STÁVAJÍCÍ PŘECHODOVÉ, UKONČOVACÍ I SCHODIŠŤOVÉ LIŠTY BUDOU NAHRAZENY NOVÝMI HLINÍKOVÝMI LIŠTAMI.
- STÁVAJÍCÍ NÁTĚRY NA STĚNÁCH BUDOU ODSTRANĚNY, VEŠKERÉ STĚNY BUDOU PŘED PROVEDENÍM FINÁLNÍ POVRCHOVÉ ÚPRAVY DLE POTŘEBY VYSPRAVENY A CELÝ POVRCH STĚN BUDE PŘEŠTUKOVÁN, ABY BYLA ZAJIŠTĚNA SOUDRŽNOST A JEDNOLITOST FINÁLNÍHO POVRCHU. PŘED FINÁLNÍ VRSTVOU BUDE CELÁ PLOCHA STĚN NAPENETROVÁNA. FINÁLNÍ POVRCHOVÉ ÚPRAVY STĚN BUDOU PROVEDENY DLE SPECIFIKACE V TÉTO DOKUMENTACI.

4. NADZEMNÍ PODLAŽÍ

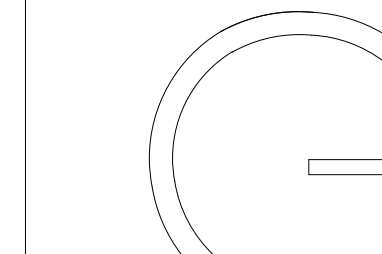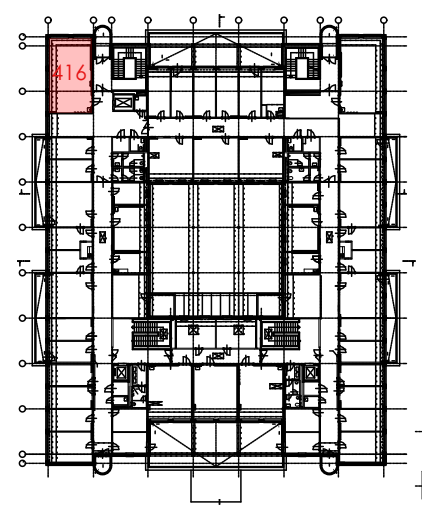

gebas
atelier
architects

Autor projektu : Ing.arch. Miroslav Gebas
Zodpovědný projektant : Ing.arch. Miroslav Gebas
Vedoucí projektant : Ing.arch. Miroslav Gebas
Vypracoval : Ing.arch. Miroslav Gebas
Ing.arch. Ilona Kaplanová
Kraj : Královéhradecký
M.Ú. : Hradec Králové
Investor : Fakulta informatiky a managementu UHK

Akce :


UNIVERZITA HRADEC KRÁLOVÉ
FAKULTA INFORMATIKY A
MANAGEMENTU

NÁVRH INTERIÉRU

Hradec Králové

Formát : 2xA4
Datum : 18.07.2018
Číslo zakázky : G-2017-11-126
Stupeň PD : INT
Měřítko : 1:50
Číslo výkresu : SU.4.1
STAVEBNÍ ÚPRAVY - 416

razítko a podpis :

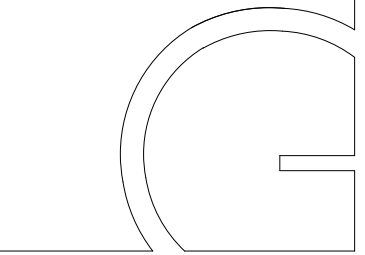

gebas
atelier
architects

Autor projektu : Ing.arch. Miroslav Gebas
Zodpovědný projektant : Ing.arch. Miroslav Gebas
Vedoucí projektant : Ing.arch. Miroslav Gebas
Vypracoval : Ing.arch. Miroslav Gebas
Ing.arch. Ilona Kaplanová
Kraj : Královéhradecký
M.Ú. : Hradec Králové
Investor :
Fakulta informatiky a managementu UHK

Akce :


UNIVERZITA HRADEC KRÁLOVÉ
FAKULTA INFORMATIKY A
MANAGEMENTU

NÁVRH INTERIÉRU

Hradec Králové

Formát : 2xA4
Datum : 18.07.2018
Číslo zakázky : G-2017-11-126
Stupeň PD : INT
Měřítko : 1:50
Číslo výkresu : SU.4.2
STAVEBNÍ ÚPRAVY - 433, 505

razítko a podpis :

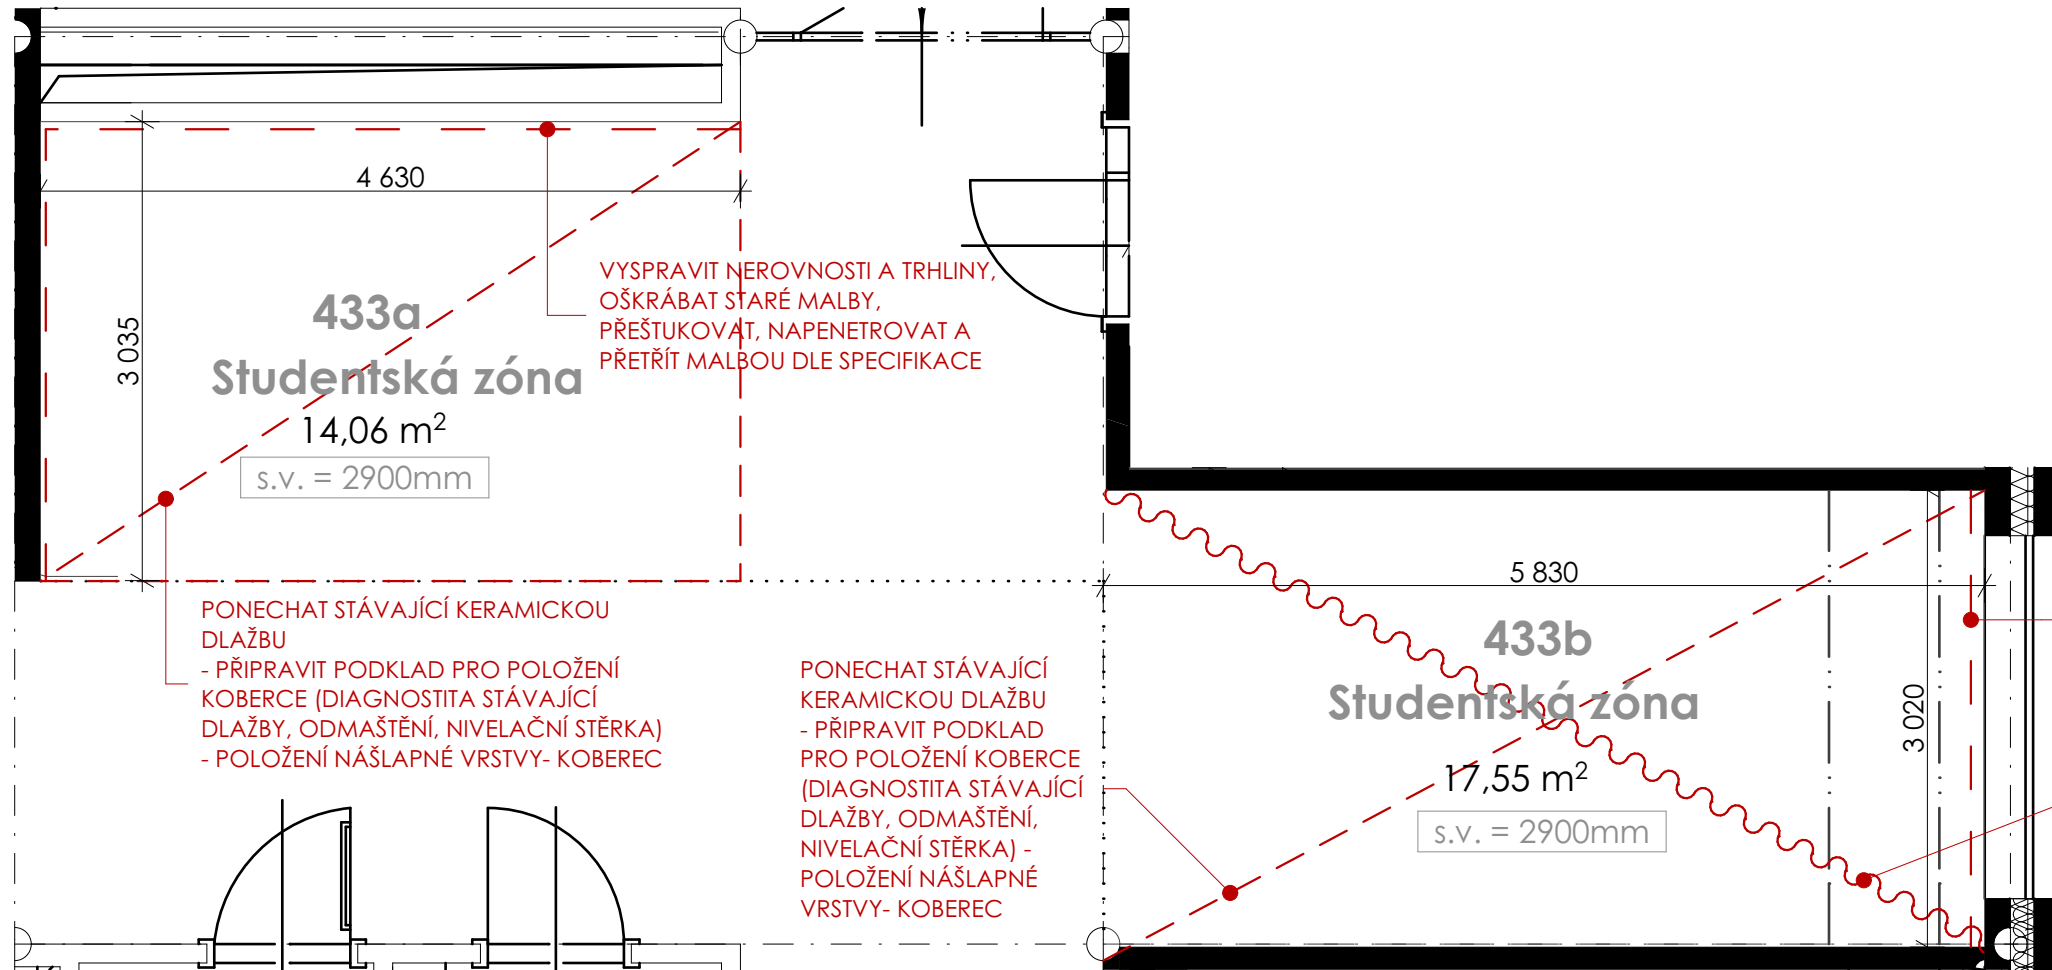

VYSPRAVIT NEROVNOSTI A TRHLINY,
OŠKRÁBAT STARÉ MALBY,
PŘEŠTUKOVAT, NAPENETROVAT A
PŘETŘÍT MALBOU DLE SPECIFIKACE

PONECHAT STÁVAJÍCÍ KERAMICKOU
DLAŽBU
- PŘIPRAVIT PODKLAD PRO POLOŽENÍ
KOVERCE (DIAGNOSTITA STÁVAJÍCÍ
DLAŽBY, ODMAŠTĚNÍ, NIVELAČNÍ STĚRKA)
- POLOŽENÍ NÁŠLAPNÉ VRSTVY- KOVEREC

PONECHAT STÁVAJÍCÍ
KERAMICKOU DLAŽBU
- PŘIPRAVIT PODKLAD
PRO POLOŽENÍ KOVERCE
(DIAGNOSTITA STÁVAJÍCÍ
DLAŽBY, ODMAŠTĚNÍ,
NIVELAČNÍ STĚRKA) -
POLOŽENÍ NÁŠLAPNÉ
VRSTVY- KOVEREC

VYSPRAVIT NEROVNOSTI A TRHLINY,
OŠKRÁBAT STARÉ MALBY, PŘEŠTUKOVAT,
NAPENETROVAT A PŘETŘÍT MALBOU DLE
SPECIFIKACE


DEMONTÁŽ STÁVAJÍCÍHO
NÁBYTKU, PO POLOŽENÍ
PODLAHOVÉ KRYTINY
OPĚTOVNÁ MONTÁŽ
STÁVAJÍCÍHO NEBO NOVÉHO
NÁBYTKU DLE PD

VYSPRAVIT NEROVNOSTI
A TRHLINY,
OŠKRÁBAT STARÉ
MALBY, PŘEŠTUKOVAT,
NAPENETROVAT A
PŘETŘÍT MALBOU DLE
SPECIFIKACE

PONECHAT STÁVAJÍCÍ KERAMICKOU
DLAŽBU
- PŘIPRAVIT PODKLAD PRO POLOŽENÍ
KOVERCE (DIAGNOSTITA STÁVAJÍCÍ
DLAŽBY, ODMAŠTĚNÍ, NIVELAČNÍ STĚRKA)
- POLOŽENÍ NÁŠLAPNÉ VRSTVY- KOVEREC


DEMONTÁŽ STÁVAJÍCÍHO
NÁBYTKU, PO POLOŽENÍ
PODLAHOVÉ KRYTINY
OPĚTOVNÁ MONTÁŽ
STÁVAJÍCÍHO NEBO NOVÉHO
NÁBYTKU DLE PD

4. NADZEMNÍ PODLAŽÍ

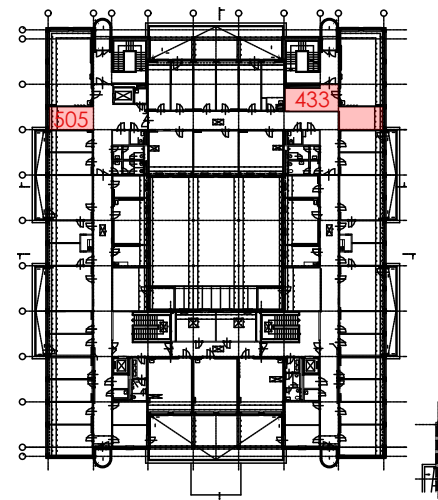

POZN.:



- VEŠKERÉ ROZMĚRY NUTNO OVĚŘIT NA MÍSTĚ.
- NUTNO OVĚŘIT SOULAD STÁVAJÍCÍCH KONSTRUKCÍ, PRVKŮ A ROZVODŮ S DOSTUPNOU STAVEBNÍ DOKUMENTACÍ.
- PODKLAD POD KOVERCE NA KERAMICKOU DLAŽBU: NEJDRŽÍVE BUDE PROVEDENA KONTROLA SOUDRŽNOSTI STÁVAJÍCÍ DLAŽBY S JEJÍM PODKLADEM (KONTROLA POKLEPEM), V PŘÍPADĚ POTŘEBY PŘILEPENÍ DLAŽBY(OPRAVA), NÁSLEDNÉ OČIŠTĚNÍ A ODMAŠTĚNÍ DLAŽBY, NATAŽENÍ SAMONIVELAČNÍ STĚRKY V CO NEJTENČÍ VRSTVĚ, TAK ABY POVRCH BYL JEDNOLITÝ, ALE ABY BYL DOSTATEČNĚ NOSNÝ.
- NA TUTO STĚRKU BUDE POLOŽENA NÁŠLAPNÁ VRSTVA PODLAHY (KOVEREC / VINYL / CEMENTOVÁ STĚRKA DLE SPECIFIKACE). VÝŠKA NOVÉ PODLAHY BUDE ODPOVÍDAT VÝŠCE PŮVODNÍ PODLAHY. PODÉL STĚN BUDE PROVEDEN SOKL Z NÁŠLAPNÉ VRSTVY (KOVEREC / VINYL / STĚRKA) VE VÝŠCE 6cm.
- STÁVAJÍCÍ NÁTĚRY NA STĚNÁCH BUDOU ODSTRANĚNY, VEŠKERÉ STĚNY BUDOU PŘED PROVEDENÍM FINÁLNÍ POVRCHOVÉ ÚPRAVY DLE POTŘEBY VYSRAVENY A CELÝ POVRCH STĚN BUDE PŘEŠTUKOVÁN, ABY BYLA ZAJIŠTĚNA SOUDRŽNOST A JEDNOLITOST FINÁLNÍHO POVRCHU. PŘED FINÁLNÍ VRSTVOU BUDE CELÁ PLOCHA STĚN NAPENETROVÁNA. FINÁLNÍ POVRCHOVÉ ÚPRAVY STĚN BUDOU PROVEDENY DLE SPECIFIKACE V TĚTO DOKUMENTACI.

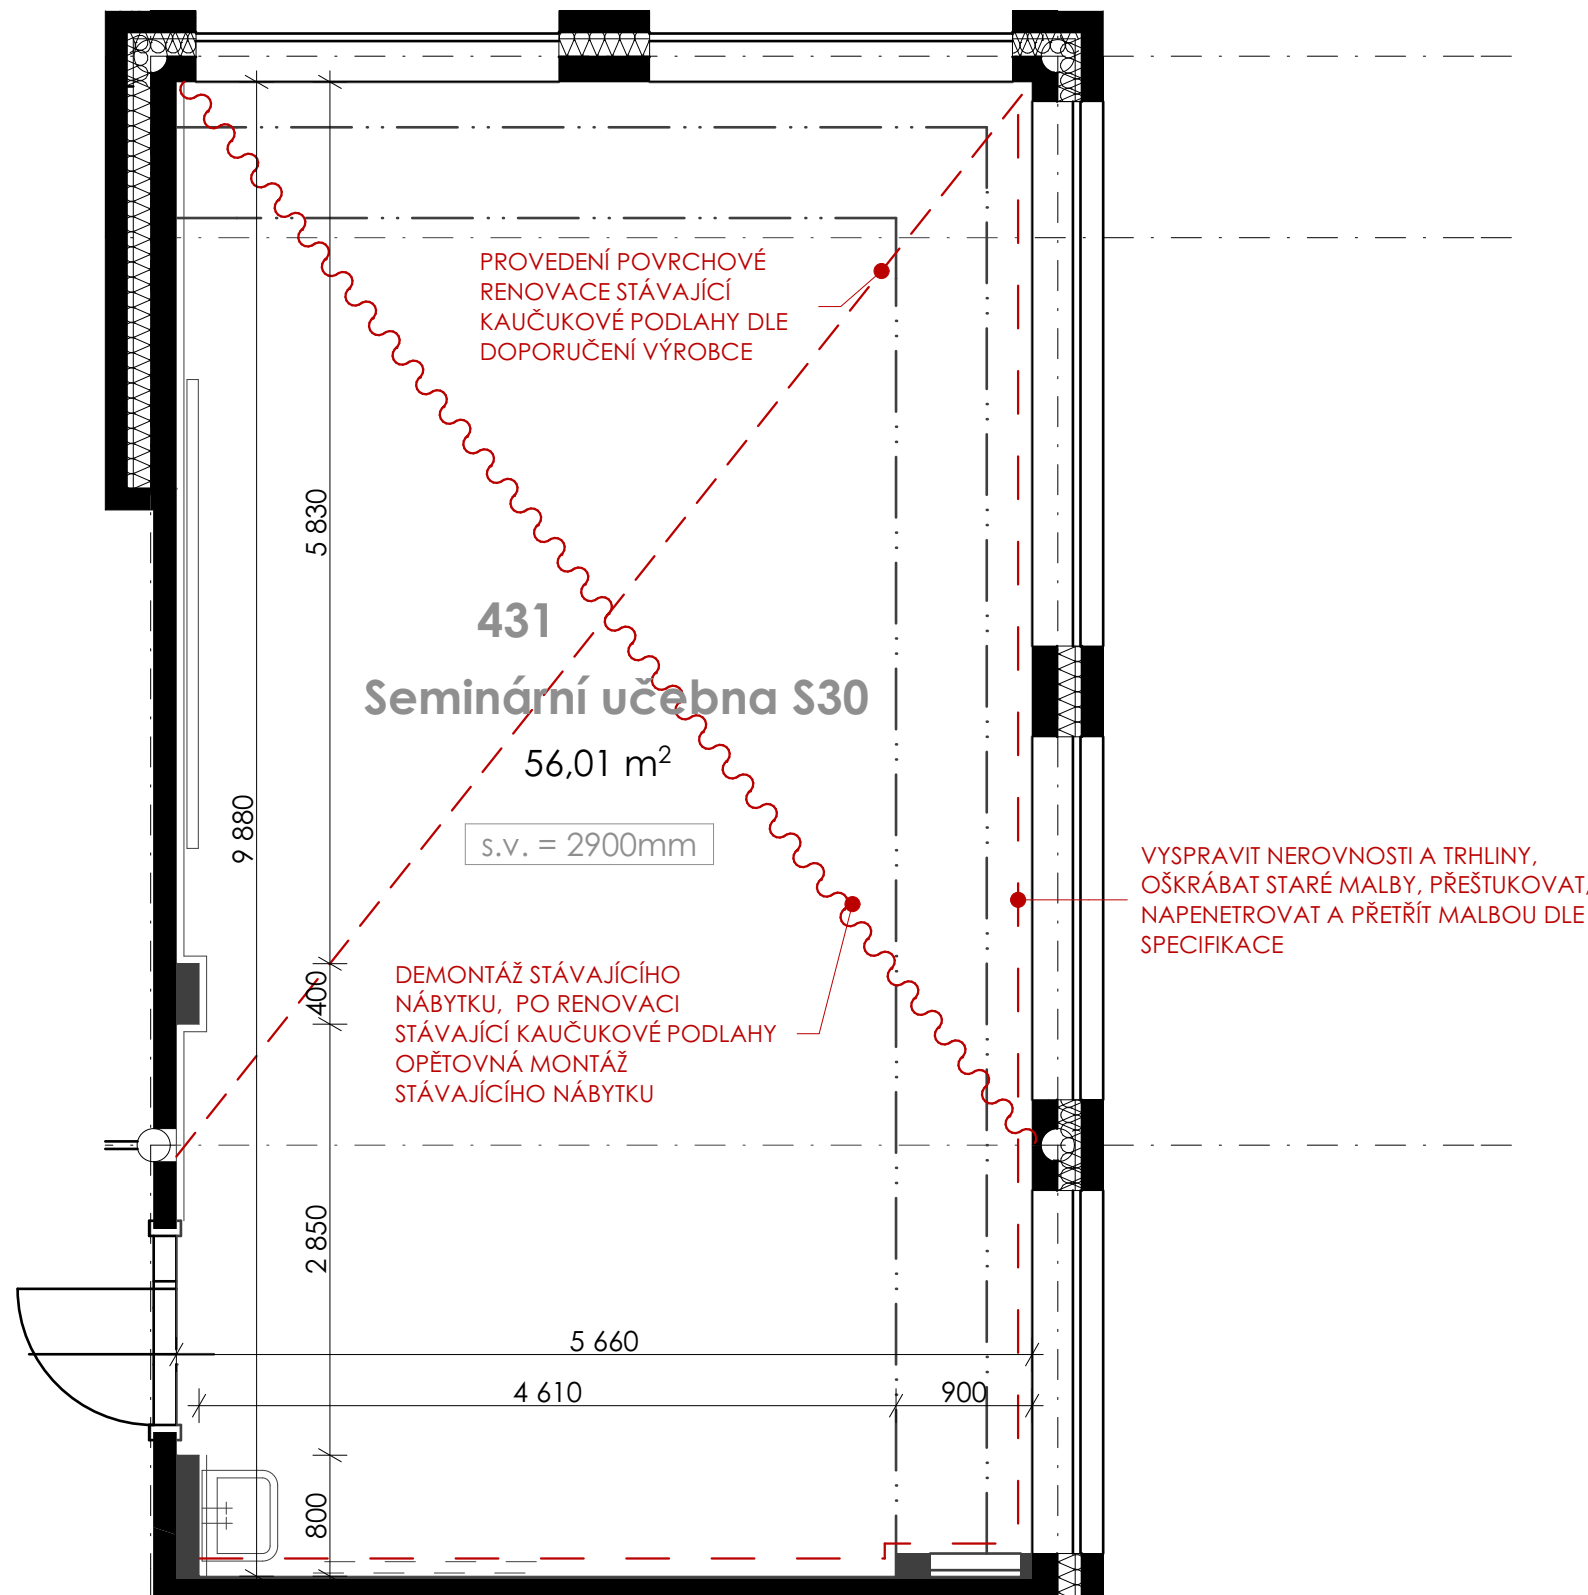

POZN.:

- VEŠKERÉ ROZMĚRY NUTNO OVĚŘIT NA MÍSTĚ.
- NUTNO OVĚŘIT SOULAD STÁVAJÍCÍCH KONSTRUKCÍ, PRVKŮ A ROZVODŮ S DOSTUPNOU STAVEBNÍ DOKUMENTACÍ.
- POVRCH STÁVAJÍCÍ KAUKOVÉ PODLAHY BUDE POVRCHOVĚ RENOVOVÁN DLE DOPORUČNÍ VÝROBCE VIZ TEXTOVÁ ČÁST PD, STÁVAJÍCÍ PŘECHODOVÉ, UKONČOVACÍ I SCHODIŠŤOVÉ LIŠTY BUDOU NAHRAZENY NOVÝMI HLINÍKOVÝMI LIŠTAMI.
- STÁVAJÍCÍ NÁTĚRY NA STĚNÁCH BUDOU ODSTRANĚNY, VEŠKERÉ STĚNY BUDOU PŘED PROVEDENÍM FINÁLNÍ POVRCHOVÉ ÚPRAVY DLE POTŘEBY VYSPRAVENY A CELÝ POVRCH STĚN BUDE PŘEŠTUKOVÁN, ABY BYLA ZAJIŠTĚNA SOUDRŽNOST A JEDNOLITOST FINÁLNÍHO POVRCHU. PŘED FINÁLNÍ VRSTVOU BUDE CELÁ PLOCHA STĚN NAPENETROVÁNA. FINÁLNÍ POVRCHOVÉ ÚPRAVY STĚN BUDOU PROVEDENY DLE SPECIFIKACE V TĚTO DOKUMENTACI.

4. NADZEMNÍ PODLAŽÍ

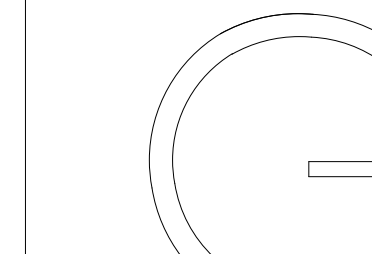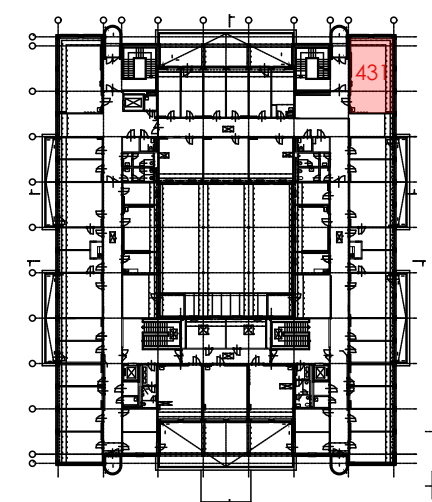

gebas
atelier
architects

Autor projektu : Ing.arch. Miroslav Gebas
Zodpovědný projektant : Ing.arch. Miroslav Gebas
Vedoucí projektant : Ing.arch. Miroslav Gebas
Vypracoval : Ing.arch. Miroslav Gebas
Ing.arch. Ilona Kaplanová
Kraj : Královéhradecký
M.Ú. : Hradec Králové
Investor : Fakulta informatiky a managementu UHK

Akce :



UNIVERZITA HRADEC KRÁLOVÉ
FAKULTA INFORMATIKY A
MANAGEMENTU

NÁVRH INTERIÉRU


Hradec Králové

Formát : 2xA4
Datum : 18.07.2018
Číslo zakázky : G-2017-11-126
Stupeň PD : INT
Měřítko : 1:50
Číslo výkresu : SU.4.3
STAVEBNÍ ÚPRAVY - 431

razítko a podpis :

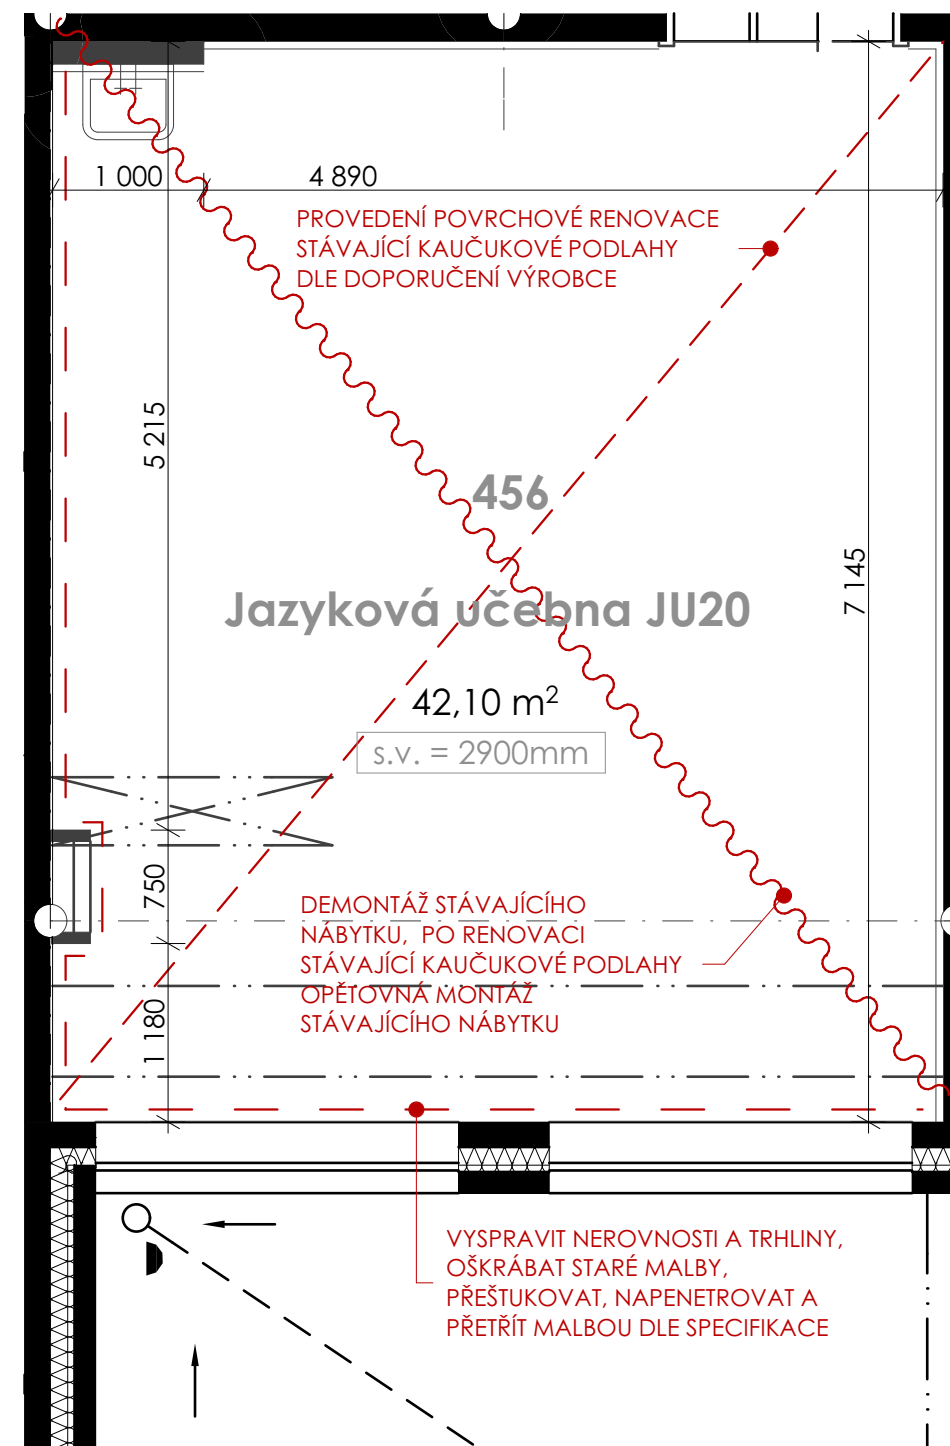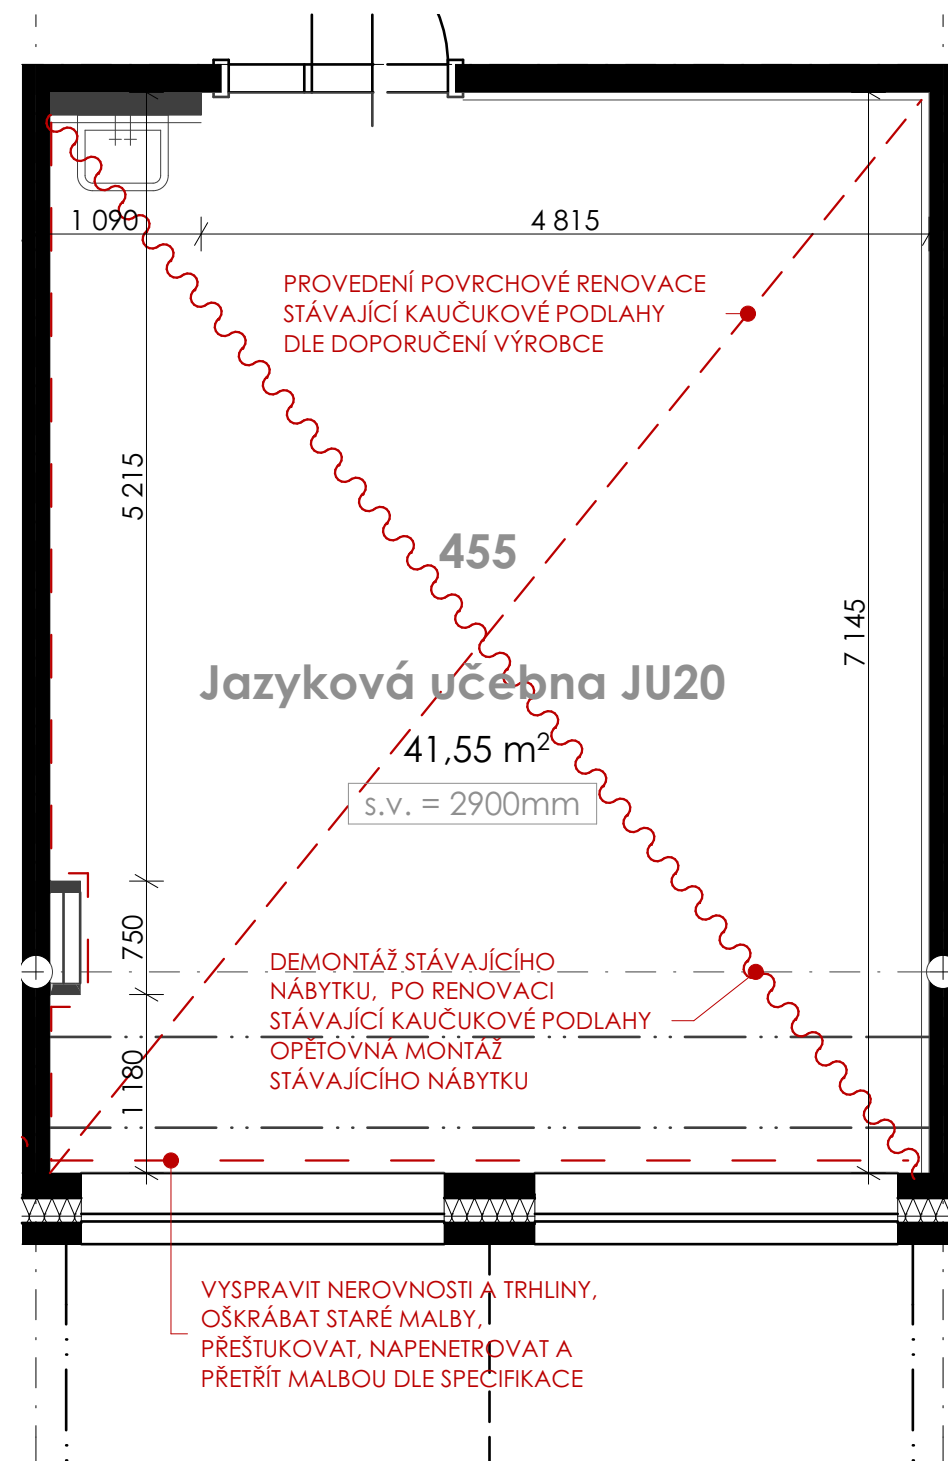

4. NADZEMNÍ PODLAŽÍ

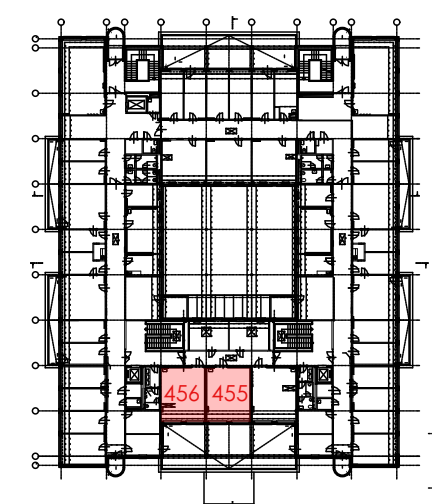

POZN.:
- VEŠKERÉ ROZMĚRY NUTNO OVĚŘIT NA MÍSTĚ.
- NUTNO OVĚŘIT SOULAD STÁVAJÍCÍCH KONSTRUKCÍ, PRVKŮ A ROZVODŮ S DOSTUPNOU STAVEBNÍ DOKUMENTACÍ.
- POVRCH STÁVAJÍCÍ KAUČUKOVÉ PODLAHY BUDE POVRCHOVĚ RENOVOVÁN DLE DOPORUČNÍ VÝROBCE VIZ TEXTOVÁ ČÁST PD, STÁVAJÍCÍ PŘECHODOVÉ, UKONČOVACÍ I SCHODIŠŤOVÉ LIŠTY BUDOU NAHRAZENY NOVÝMI HLINÍKOVÝMI LIŠTAMI.
- STÁVAJÍCÍ NÁTĚRY NA STĚNÁCH BUDOU ODSTRANĚNY, VEŠKERÉ STĚNY BUDOU PŘED PROVEDENÍM FINÁLNÍ POVRCHOVÉ ÚPRAVY DLE POTŘEBY VYSRAVENY A CELÝ POVRCH STĚN BUDE PŘEŠTUKOVÁN, ABY BYLA ZAJIŠTĚNA SOUDRŽNOST A JEDNOLITOST FINÁLNÍHO POVRCHU. PŘED FINÁLNÍ VRSTVOU BUDE CELÁ PLOCHA STĚN NAPENETROVÁNA. FINÁLNÍ POVRCHOVÉ ÚPRAVY STĚN BUDOU PROVEDENY DLE SPECIFIKACE V TĚTO DOKUMENTACI.

Autor projektu : Ing.arch. Miroslav Gebas
Zodpovědný projektant : Ing.arch. Miroslav Gebas
Vedoucí projektant : Ing.arch. Miroslav Gebas
Vypracoval : Ing.arch. Miroslav Gebas
Ing.arch. Ilona Kaplanová
Kraj : Královéhradecký
M.Ú. : Hradec Králové
Investor : Fakulta informatiky a managementu UHK

Akce :


UNIVERZITA HRADEC KRÁLOVÉ
FAKULTA INFORMATIKY A
MANAGEMENTU

NÁVRH INTERIÉRU

Hradec Králové

Formát : 2xA4
Datum : 18.07.2018
Číslo zakázky : G-2017-11-126
Stupeň PD : INT
Měřítko : 1:50
Číslo výkresu : SU.4.5
STAVEBNÍ ÚPRAVY - 455, 456

razítko a podpis :

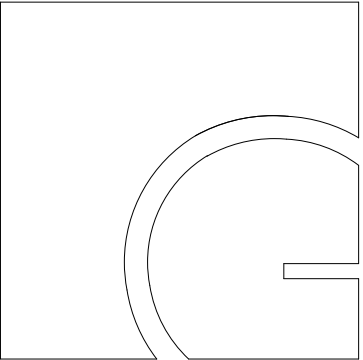

gebas
atelier
architects

Autor projektu :		Ing.arch. Miroslav Gebas
Zodpovědný projektant :		Ing.arch. Miroslav Gebas
Vedoucí projektant :		Ing.arch. Miroslav Gebas
Vypracoval :	Ing.arch. Miroslav Gebas	
	Ing.arch. Ilona Kaplanová	
Kraj :		Královéhradecký
M.Ú. :		Hradec Králové
Investor :		Fakulta informatiky a managementu UHK


Akce :

UNIVERZITA HRADEC KRÁLOVÉ
FAKULTA INFORMATIKY A
MANAGEMENTU

NÁVRH INTERIÉRU
Hradec Králové


Formát :	2xA4
Datum :	18.07.2018
Číslo zakázky :	G-2017-11-126
Stupeň PD :	INT
Měřítko :	1:50
Číslo výkresu :	SU.4.4
STAVEBNÍ ÚPRAVY - 454	


razítko a podpis :

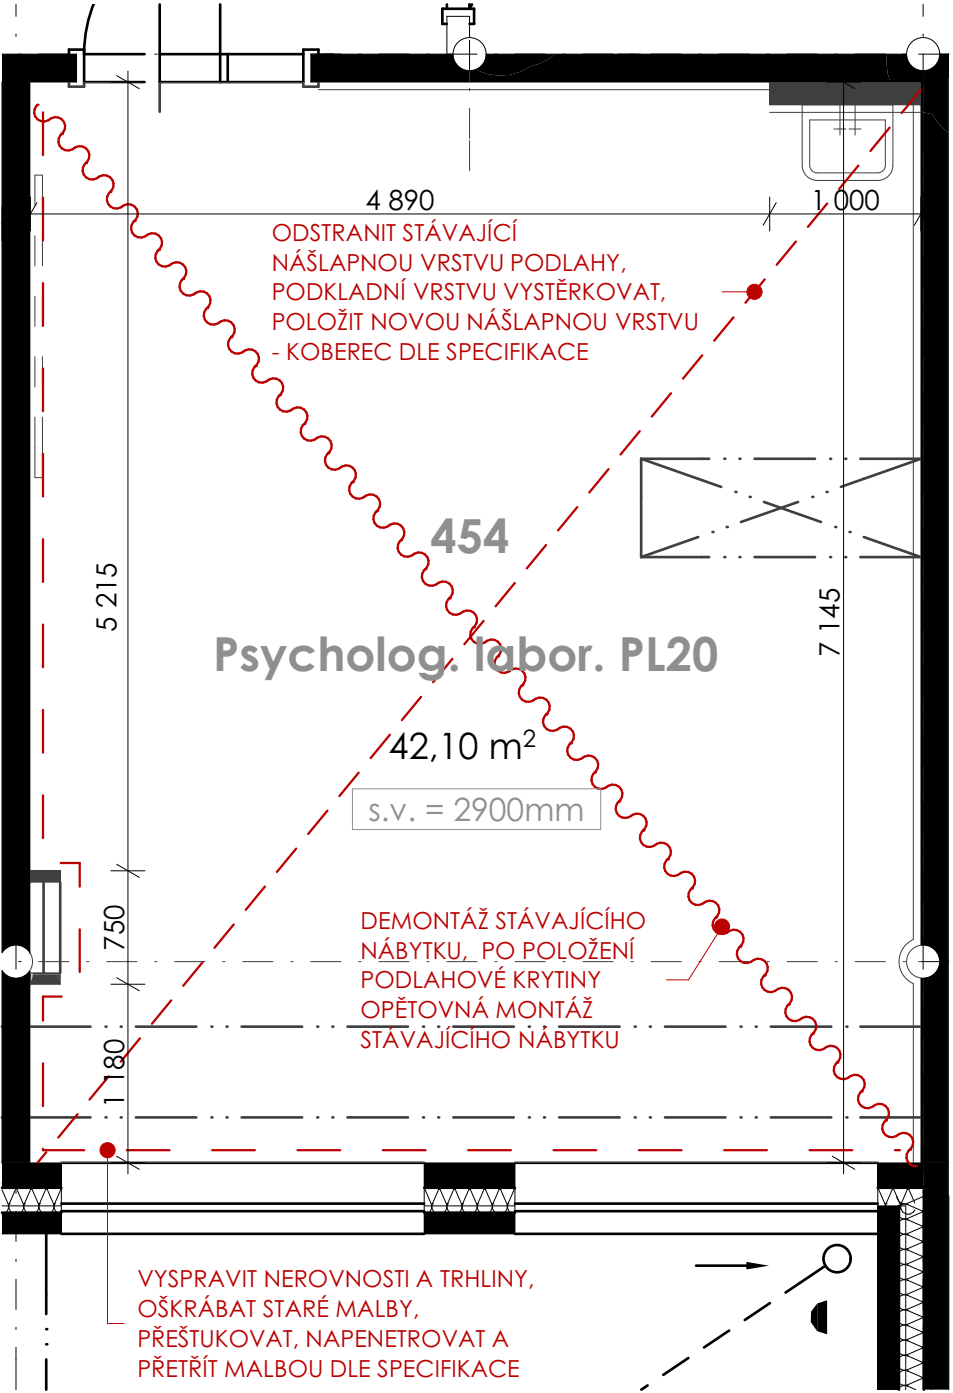

POZN.:
- VEŠKERÉ ROZMĚRY NUTNO OVĚŘIT NA MÍSTĚ.
- NUTNO OVĚŘIT SOULAD STÁVAJÍCÍCH KONSTRUKCÍ, PRVKŮ A ROZVODŮ S DOSTUPNOU STAVEBNÍ DOKUMENTACÍ.
- POVRCH PODLAHY BUDE DLE POTŘEBY PŘEBROUŠEN, VYSPRAVEN, NAPENETROVÁN A VYSTĚRKOVÁN PODLAHOVOU STĚRKOU DLE STANDARDNĚ POŽADOVANÉHO UŽITNÉHO ZATÍŽENÍ. NA TUTO STĚRKU BUDE POLOŽENA NÁŠLAPNÁ VRSTVA PODLAHY (KOBEREC / VINYL / CEMENTOVÁ STĚRKA DLE SPECIFIKACE). VÝŠKA NOVÉ PODLAHY BUDE ODPOVÍDAT VÝŠCE PŮVODNÍ PODLAHY. PODÉL STĚN BUDE PROVEDEN SOKL Z NÁŠLAPNÉ VRSTVY (KOBEREC / VINYL / STĚRKA) VE VÝŠCE 6cm.
- STÁVAJÍCÍ NÁTĚRY NA STĚNÁCH BUDOU ODSTRANĚNY, VEŠKERÉ STĚNY BUDOU PŘED PROVEDENÍM FINÁLNÍ POVRCHOVÉ ÚPRAVY DLE POTŘEBY VYSPRAVENY A CELÝ POVRCH STĚN BUDE PŘEŠTUKOVÁN, ABY BYLA ZAJIŠTĚNA SOUDRŽNOST A JEDNOLITOST FINÁLNÍHO POVRCHU. PŘED FINÁLNÍ VRSTVOU BUDE CELÁ PLOCHA STĚN NAPENETROVÁNA. FINÁLNÍ POVRCHOVÉ ÚPRAVY STĚN BUDOU PROVEDENY DLE SPECIFIKACE V TÉTO DOKUMENTACI.

4. NADZEMNÍ PODLAŽÍ

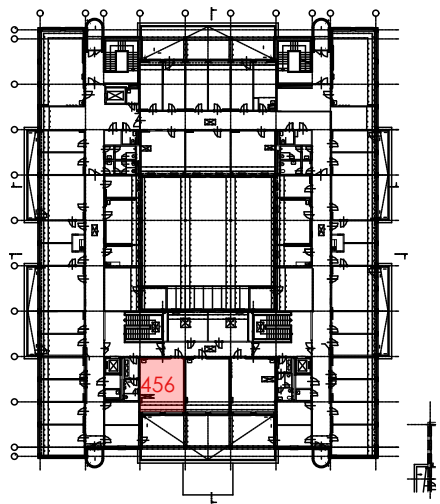

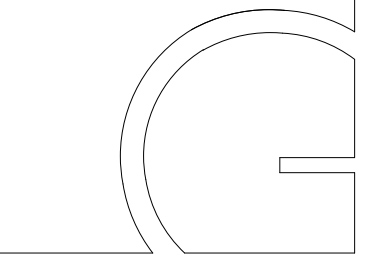

gebas
atelier
architects

Autor projektu : Ing.arch. Miroslav Gebas
Zodpovědný projektant : Ing.arch. Miroslav Gebas
Vedoucí projektant : Ing.arch. Miroslav Gebas
Vypracoval : Ing.arch. Miroslav Gebas
Ing.arch. Ilona Kaplanová
Kraj : Královéhradecký
M.Ú. : Hradec Králové
Investor : Fakulta informatiky a managementu UHK



Akce :

UNIVERZITA HRADEC KRÁLOVÉ
FAKULTA INFORMATIKY A
MANAGEMENTU


NÁVRH INTERIÉRU
Hradec Králové

Formát : 2xA4
Datum : 18.07.2018
Číslo zakázky : G-2017-11-126
Stupeň PD : INT
Měřítko : 1:50
Číslo výkresu : SU.4.6
STAVEBNÍ ÚPRAVY - 501, 502

razítko a podpis :

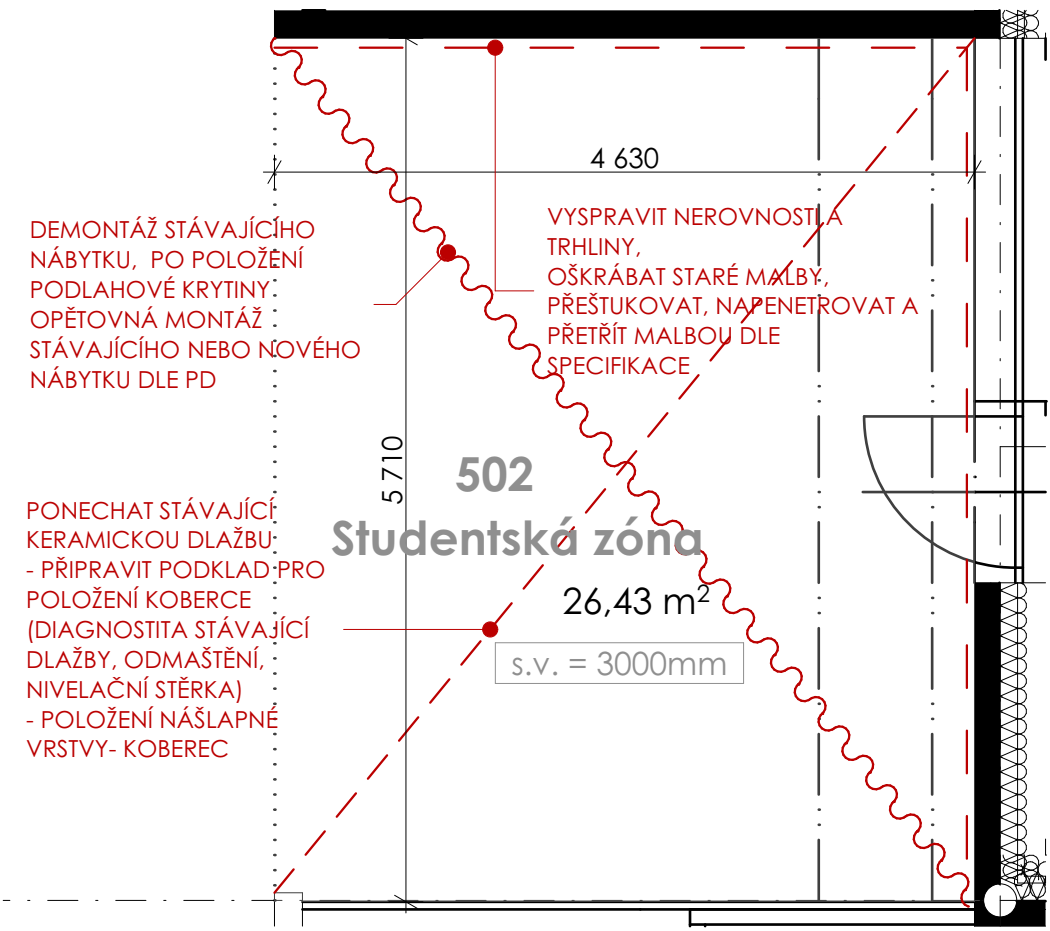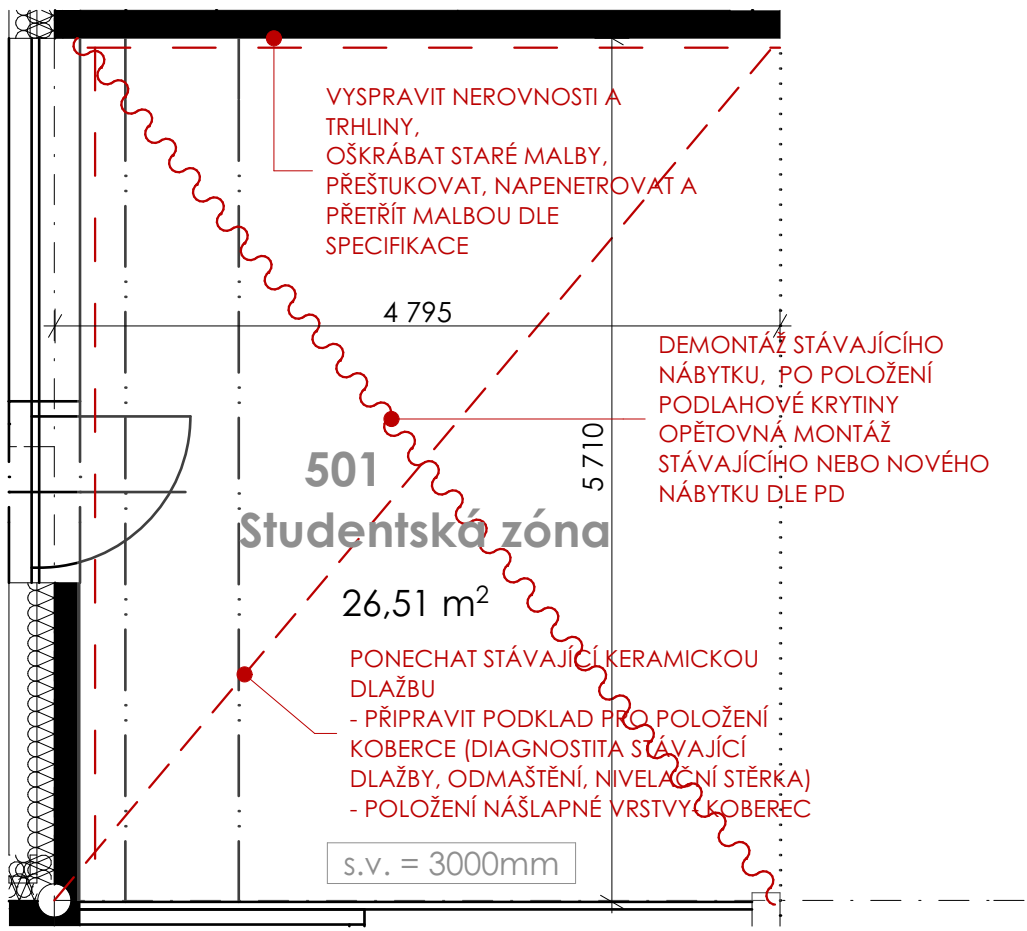


4. NADZEMNÍ PODLAŽÍ

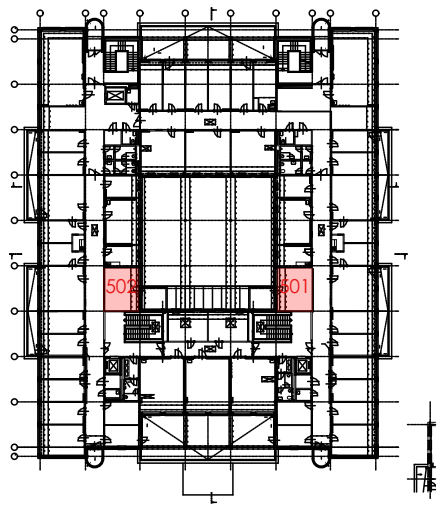


POZN.:
- VEŠKERÉ ROZMĚRY NUTNO OVĚŘIT NA MÍSTĚ.
- NUTNO OVĚŘIT SOULAD STÁVAJÍCÍCH KONSTRUKCÍ, PRVKŮ A ROZVODŮ S DOSTUPNOU STAVEBNÍ DOKUMENTACÍ.
PODKLAD POD KOBERCE NA KERAMICKOU DLAŽBU: NEJDRÍVE BUDE PROVEDENA KONTROLA SOUDRŽNOSTI STÁVAJÍCÍ DLAŽBY S JEJÍM PODKLADEM (KONTROLA POKLEPEM), V PŘÍPADĚ POTŘEBY PŘILEPENÍ DLAŽBY(OPRAVA), NÁSLEDNÉ OČIŠTĚNÍ A ODMAŠTĚNÍ DLAŽBY, NATAŽENÍ SAMONIVELAČNÍ STĚRKY V CO NEJTENČÍ VRSTVĚ, TAK ABY POVRCH BYL JEDNOLITÝ, ALE ABY BYL DOSTATEČNĚ NOSNÝ.
- NA TUTO STĚRKU BUDE POLOŽENA NÁŠLAPNÁ VRSTVA PODLAHY (KOBEREČ / VINYL / CEMENTOVÁ STĚRKA DLE SPECIFIKACE). VÝŠKA NOVÉ PODLAHY BUDE ODPOVÍDAT VÝŠCE PŮVODNÍ PODLAHY. PODÉL STĚN BUDE PROVEDEN SOKL Z NÁŠLAPNÉ VRSTVY (KOBEREČ / VINYL / STĚRKA) VE VÝŠCE 6cm.
- STÁVAJÍCÍ NÁTĚRY NA STĚNÁCH BUDOU ODSTRANĚNY, VEŠKERÉ STĚNY BUDOU PŘED PROVEDENÍM FINÁLNÍ POVRCHOVÉ ÚPRAVY DLE POTŘEBY VYSRAVENY A CELÝ POVRCH STĚN BUDE PŘEŠTUKOVÁN, ABY BYLA ZAJIŠTĚNA SOUDRŽNOST A JEDNOLITOST FINÁLNÍHO POVRCHU. PŘED FINÁLNÍ VRSTVOU BUDE CELÁ PLOCHA STĚN NAPENETROVÁNA. FINÁLNÍ POVRCHOVÉ ÚPRAVY STĚN BUDOU PROVEDENY DLE SPECIFIKACE V TĚTO DOKUMENTACI.

ZASTŘEŠENÍ A ZASKLENÍ ATRIÍ


PŮDORYS ZASTŘEŠENÍ ATRIA A ZASKLENÍ VÝDECHŮ VZDUCHOTECHNIKY

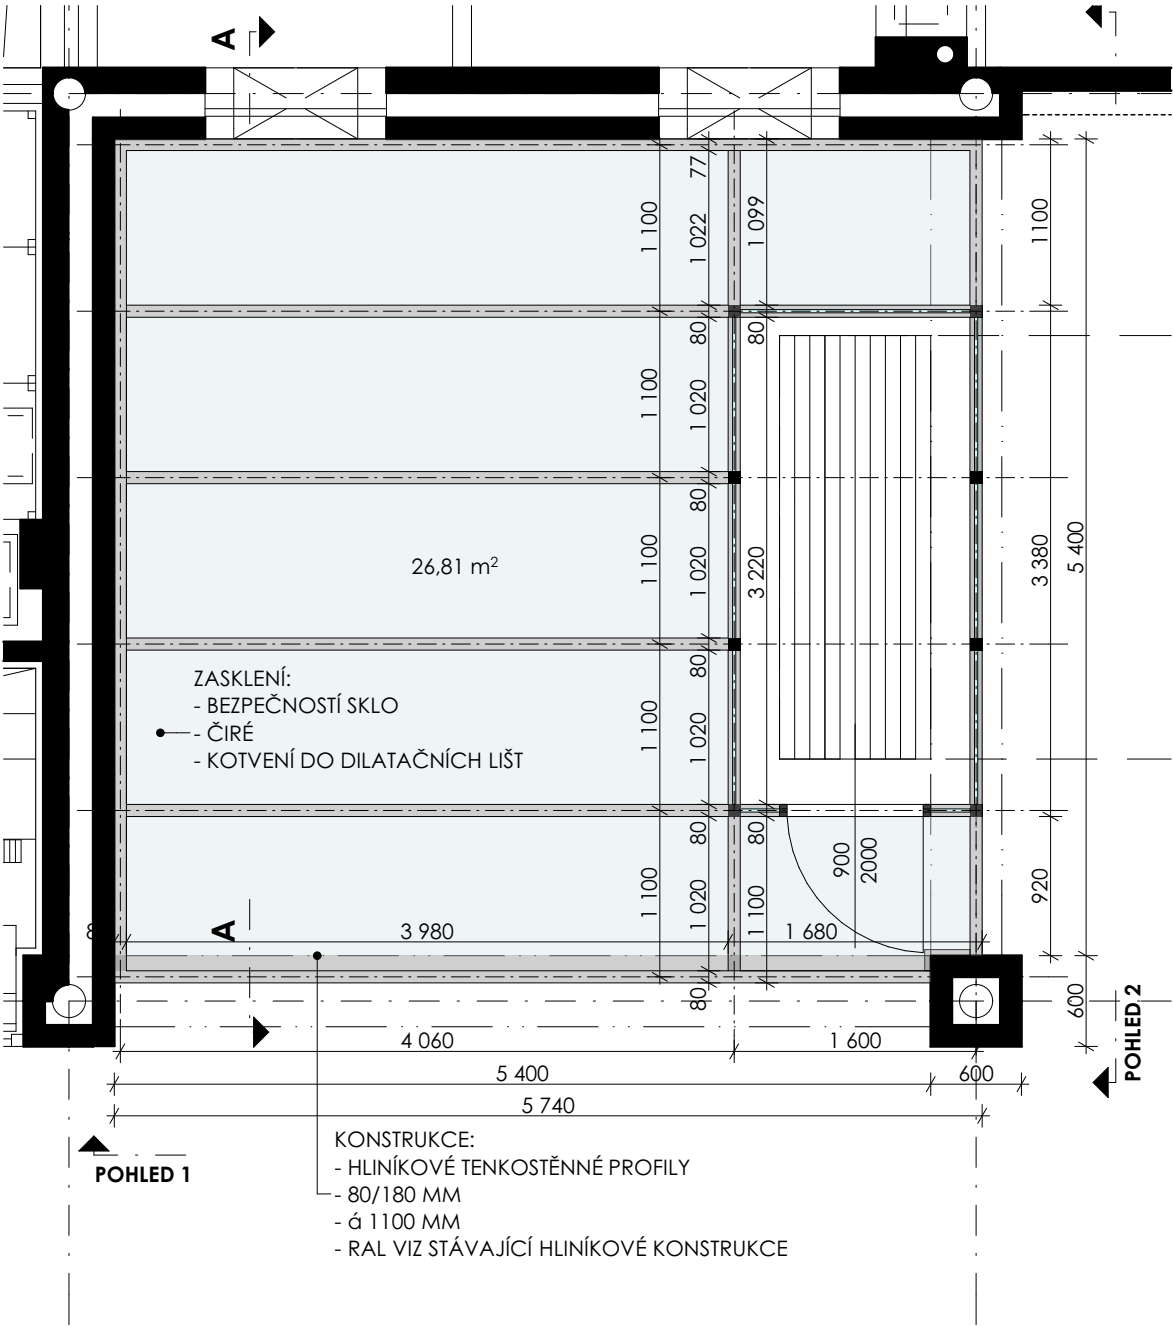


ŘEZ AA

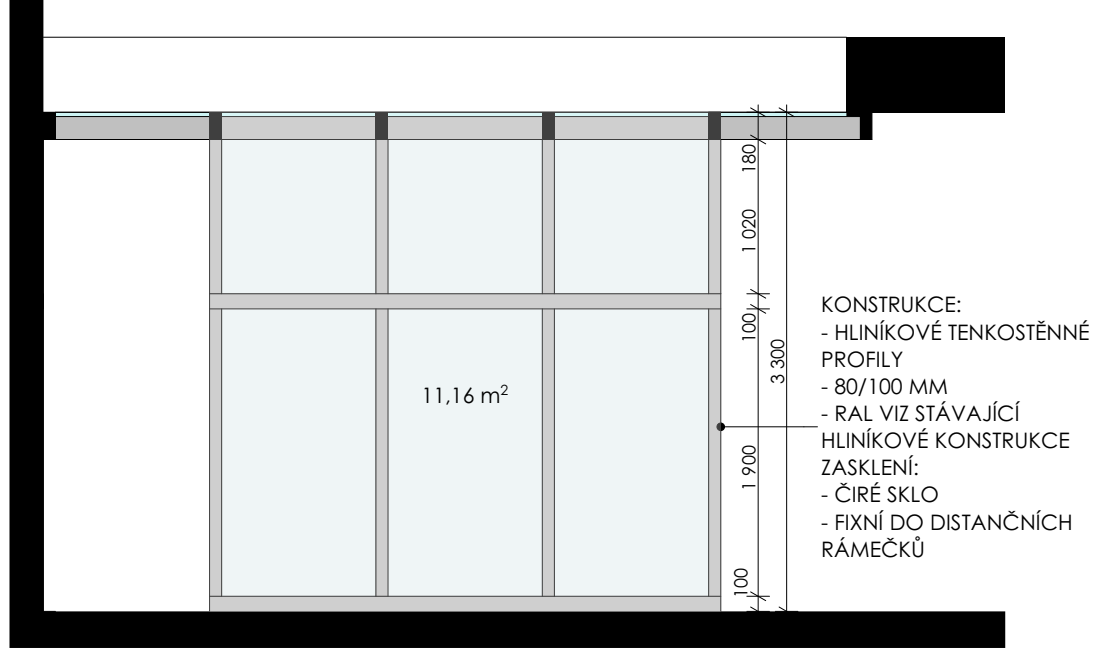

POHLED 1

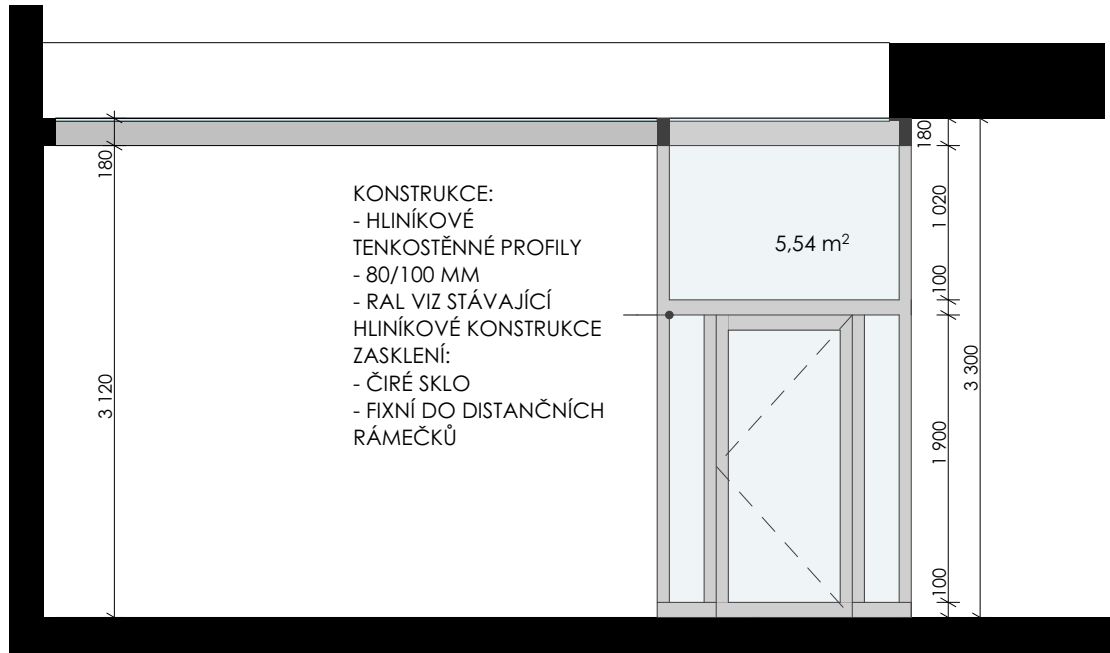

POZN.:
- VEŠKERÉ ROZMĚRY NUTNO OVĚŘIT NA MÍSTĚ.
- NUTNO OVĚŘIT SOULAD STÁVAJÍCÍCH KONSTRUKCÍ, PRVKŮ A ROZVODŮ S DOSTUPNOU STAVEBNÍ DOKUMENTACÍ.
- KONKRÉTNÍ ŘEŠENÍ ZASTŘEŠENÍ ATRIÍ A ZASKLENÍ VÝDECHŮ VZDUCHOTECHNIKY BUDE NAVRŽENO A ZHOTOVENO REALIZAČNÍ FIRMOU NA ZÁKLADĚ VÝROBNÍ DOKUMENTACE.

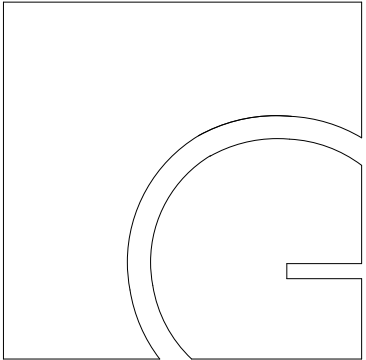

gebas
atelier
architects

Autor projektu : Ing.arch. Miroslav Gebas
Zodpovědný projektant : Ing.arch. Miroslav Gebas
Vedoucí projektant : Ing.arch. Miroslav Gebas
Vypracoval : Ing.arch. Miroslav Gebas
Ing.arch. Ilona Kaplanová
Kraj : Královéhradecký
M.Ú. : Hradec Králové
Investor : Fakulta informatiky a managementu UHK

Akce :

UNIVERZITA HRADEC KRÁLOVÉ
FAKULTA INFORMATIKY A
MANAGEMENTU

NÁVRH INTERIÉRU
Hradec Králové


Formát : 2xA4
Datum : 18.07.2018
Číslo zakázky : G-2017-11-126
Stupeň PD : INT
Měřítko : 1:50
Číslo výkresu : SU.4.7
ZASTŘEŠENÍ ATRIÍ

razítko a podpis :

SPECIFIKACE POVRCHŮ



FIM UHK

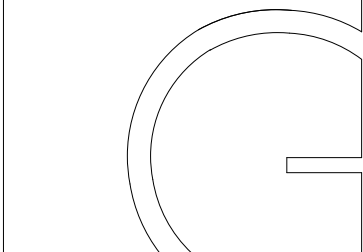

gebas
atelier
architects

Autor projektu :	Ing.arch. Miroslav Gebas
Zodpovědný projektant :	Ing.arch. Miroslav Gebas
Vedoucí projektant :	Ing.arch. Miroslav Gebas
Vypracoval :	Ing.arch. Miroslav Gebas Ing.arch. Ilona Kaplanová
Kraj :	Královéhradecký
M.Ú. :	Hradec Králové
Investor :	Fakulta informatiky a managementu UHK


Akce :

UNIVERZITA HRADEC KRÁLOVÉ
FAKULTA INFORMATIKY A
MANAGEMENTU

NÁVRH INTERIÉRU
Hradec Králové

Formát :	2xA4
Datum :	18.07.2018
Číslo zakázky :	G-2017-11-126
Stupeň PD :	INT
Měřítko :	
Číslo výkresu :	POV

razítko a podpis :

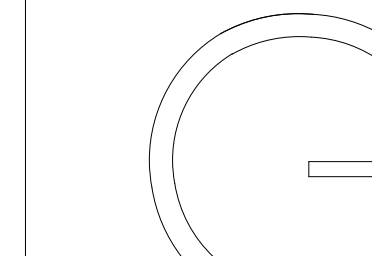

gebas
atelier
architects

Autor projektu : Ing.arch. Miroslav Gebas
Zodpovědný projektant : Ing.arch. Miroslav Gebas
Vedoucí projektant : Ing.arch. Miroslav Gebas
Vypracoval : Ing.arch. Miroslav Gebas
Ing.arch. Ilona Kaplanová
Kraj : Královéhradecký
M.Ú. : Hradec Králové
Investor : Fakulta informatiky a managementu UHK

Akce :

UNIVERZITA HRADEC KRÁLOVÉ
FAKULTA INFORMATIKY A
MANAGEMENTU


NÁVRH INTERIÉRU

Hradec Králové

Formát : 2xA4
Datum : 18.07.2018
Číslo zakázky : G-2017-11-126
Stupeň PD : INT
Měřítko : 1:100
Číslo výkresu : POV.1.1

SPECIFIKACE POVRCHŮ - 175

razítko a podpis :

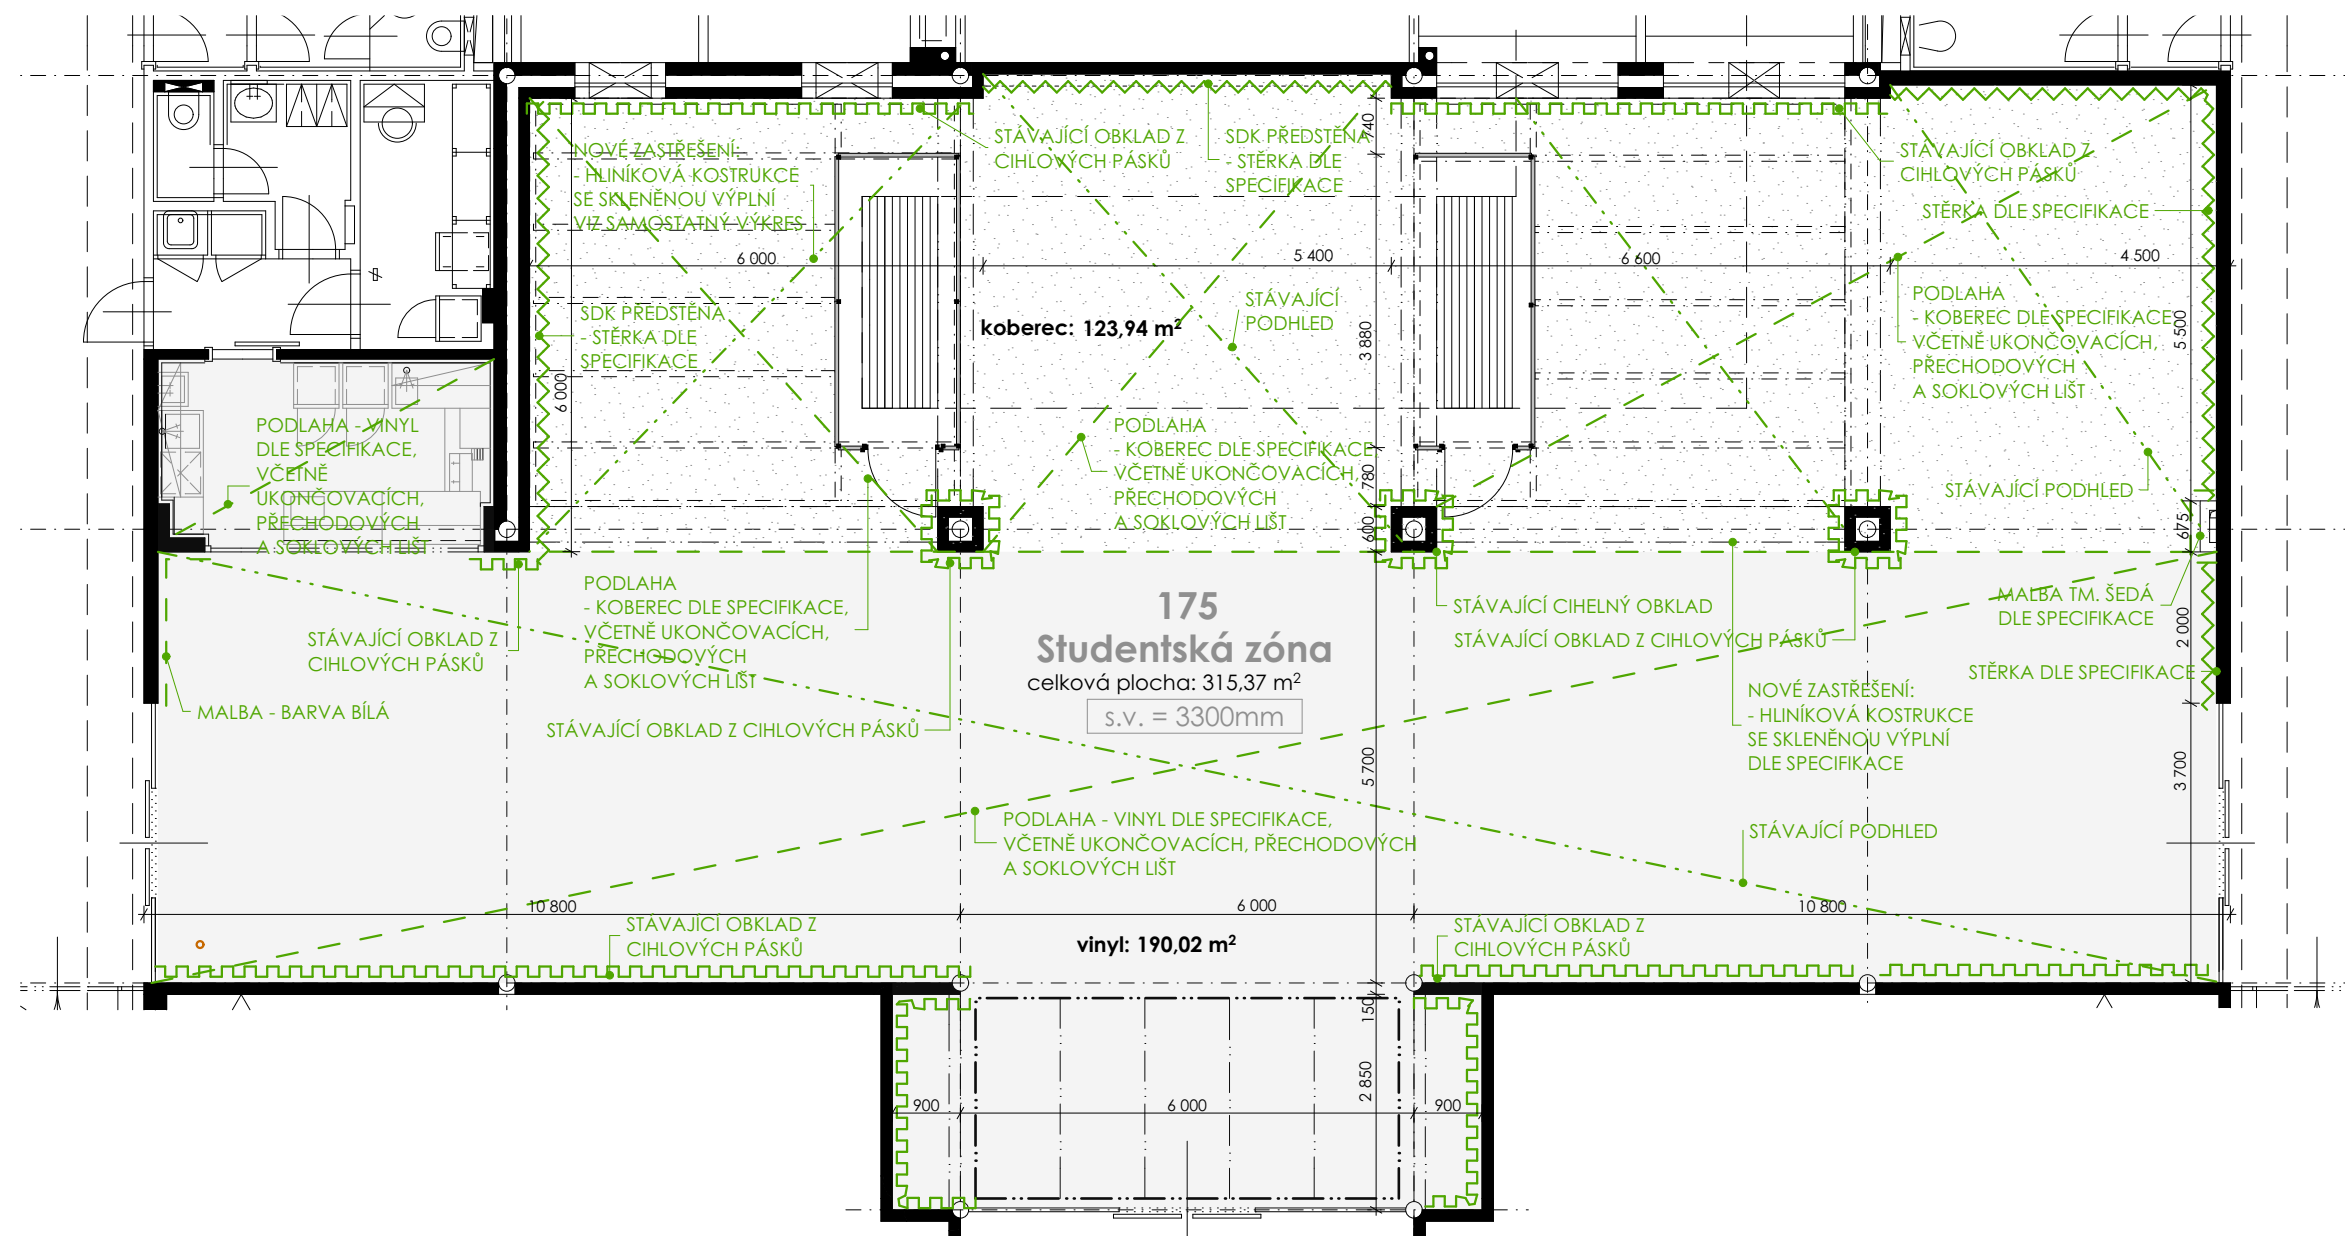

LEGENDA:



NÁTĚR BÍLÁ BARVA
POUŽITÍ: STĚNY


BETONOVÁ STĚRKA VIZ SPECIFIKACE
POUŽITÍ: STĚNY

PODLAHA - KOBEREK , DEKOR VLNKY
POUŽITÍ: PODLAHY


VINYLOVÁ PODLAHA - DEKOR DŘEVA,
POUŽITÍ: PODLAHY




1. NADZEMNÍ PODLAŽÍ

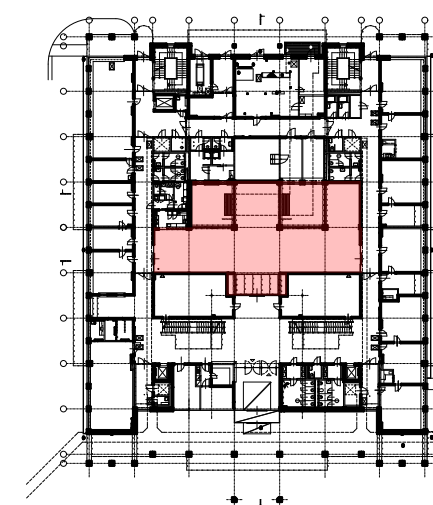

POZN.: VÝBĚR ODSTÍNU BARVY PRO NÁTĚR STĚN A PRVKŮ BUDE PŘEDLOŽEN ARCHITEKTOVI K ODSOUHLASENÍ.

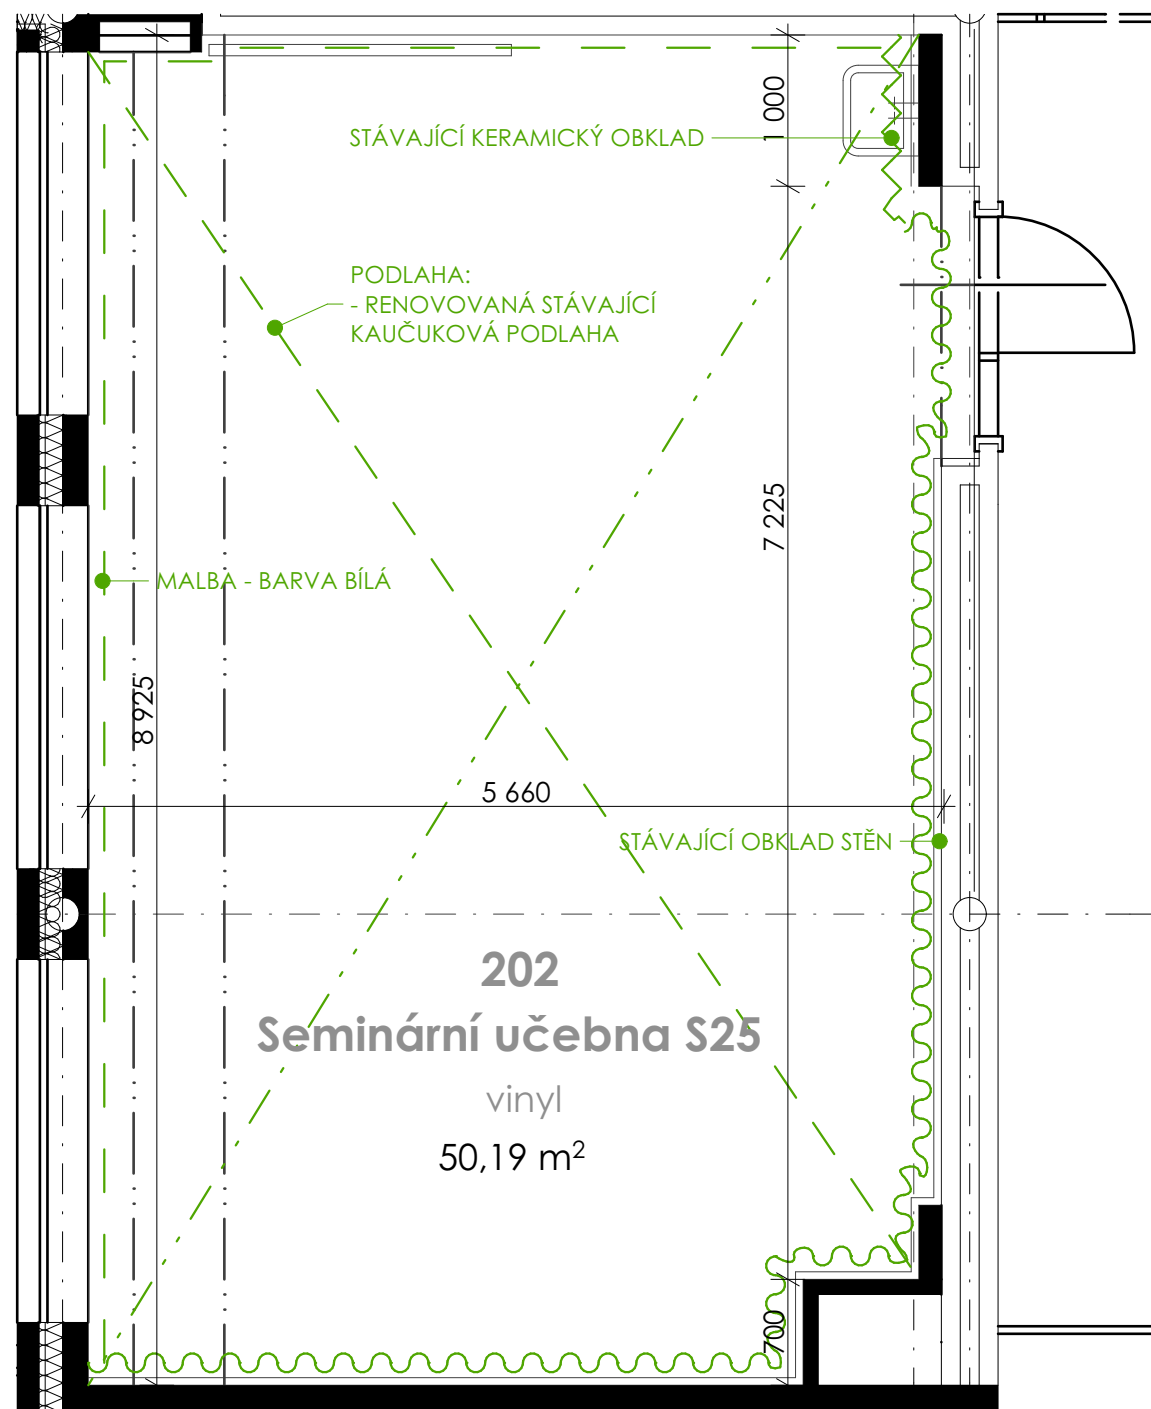



LEGENDA:

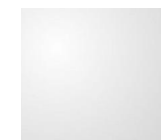

OMÍTKA + NÁTĚR BÍLÁ BARVA
POUŽITÍ: STĚNY

POZN.: VÝBĚR ODSTÍNU BARVY PRO NÁTĚR STĚN
A PRVKŮ BUDE PŘEDLOŽEN ARCHITEKTOVI K
ODSOUHLASENÍ.

2. NADZEMNÍ PODLAŽÍ

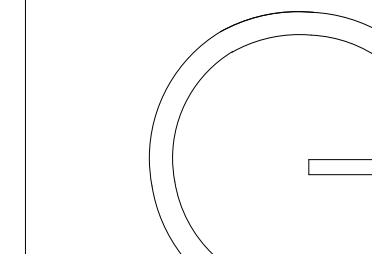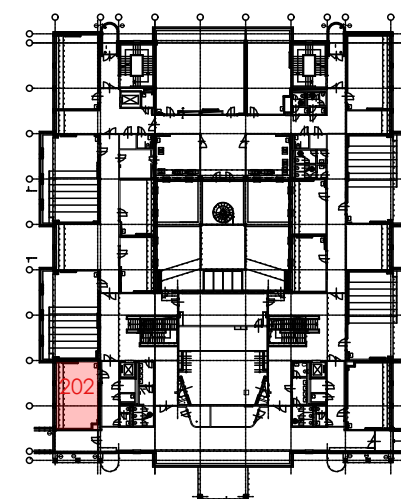

gebas
atelier
architects

Autor projektu : Ing.arch. Miroslav Gebas
Zodpovědný projektant : Ing.arch. Miroslav Gebas
Vedoucí projektant : Ing.arch. Miroslav Gebas
Vypracoval : Ing.arch. Miroslav Gebas
Ing.arch. Ilona Kaplanová
Kraj : Královéhradecký
M.Ú. : Hradec Králové
Investor : Fakulta informatiky a managementu UHK

Akce :

**UNIVERZITA HRADEC KRÁLOVÉ
FAKULTA INFORMATIKY A
MANAGEMENTU**


NÁVRH INTERIÉRU

Hradec Králové

Formát : 2xA4
Datum : 18.07.2018
Číslo zakázky : G-2017-11-126
Stupeň PD : INT
Měřítko : 1:50
Číslo výkresu : POV.2.1

SPECIFIKACE. POVRCHŮ - 202

razítko a podpis :

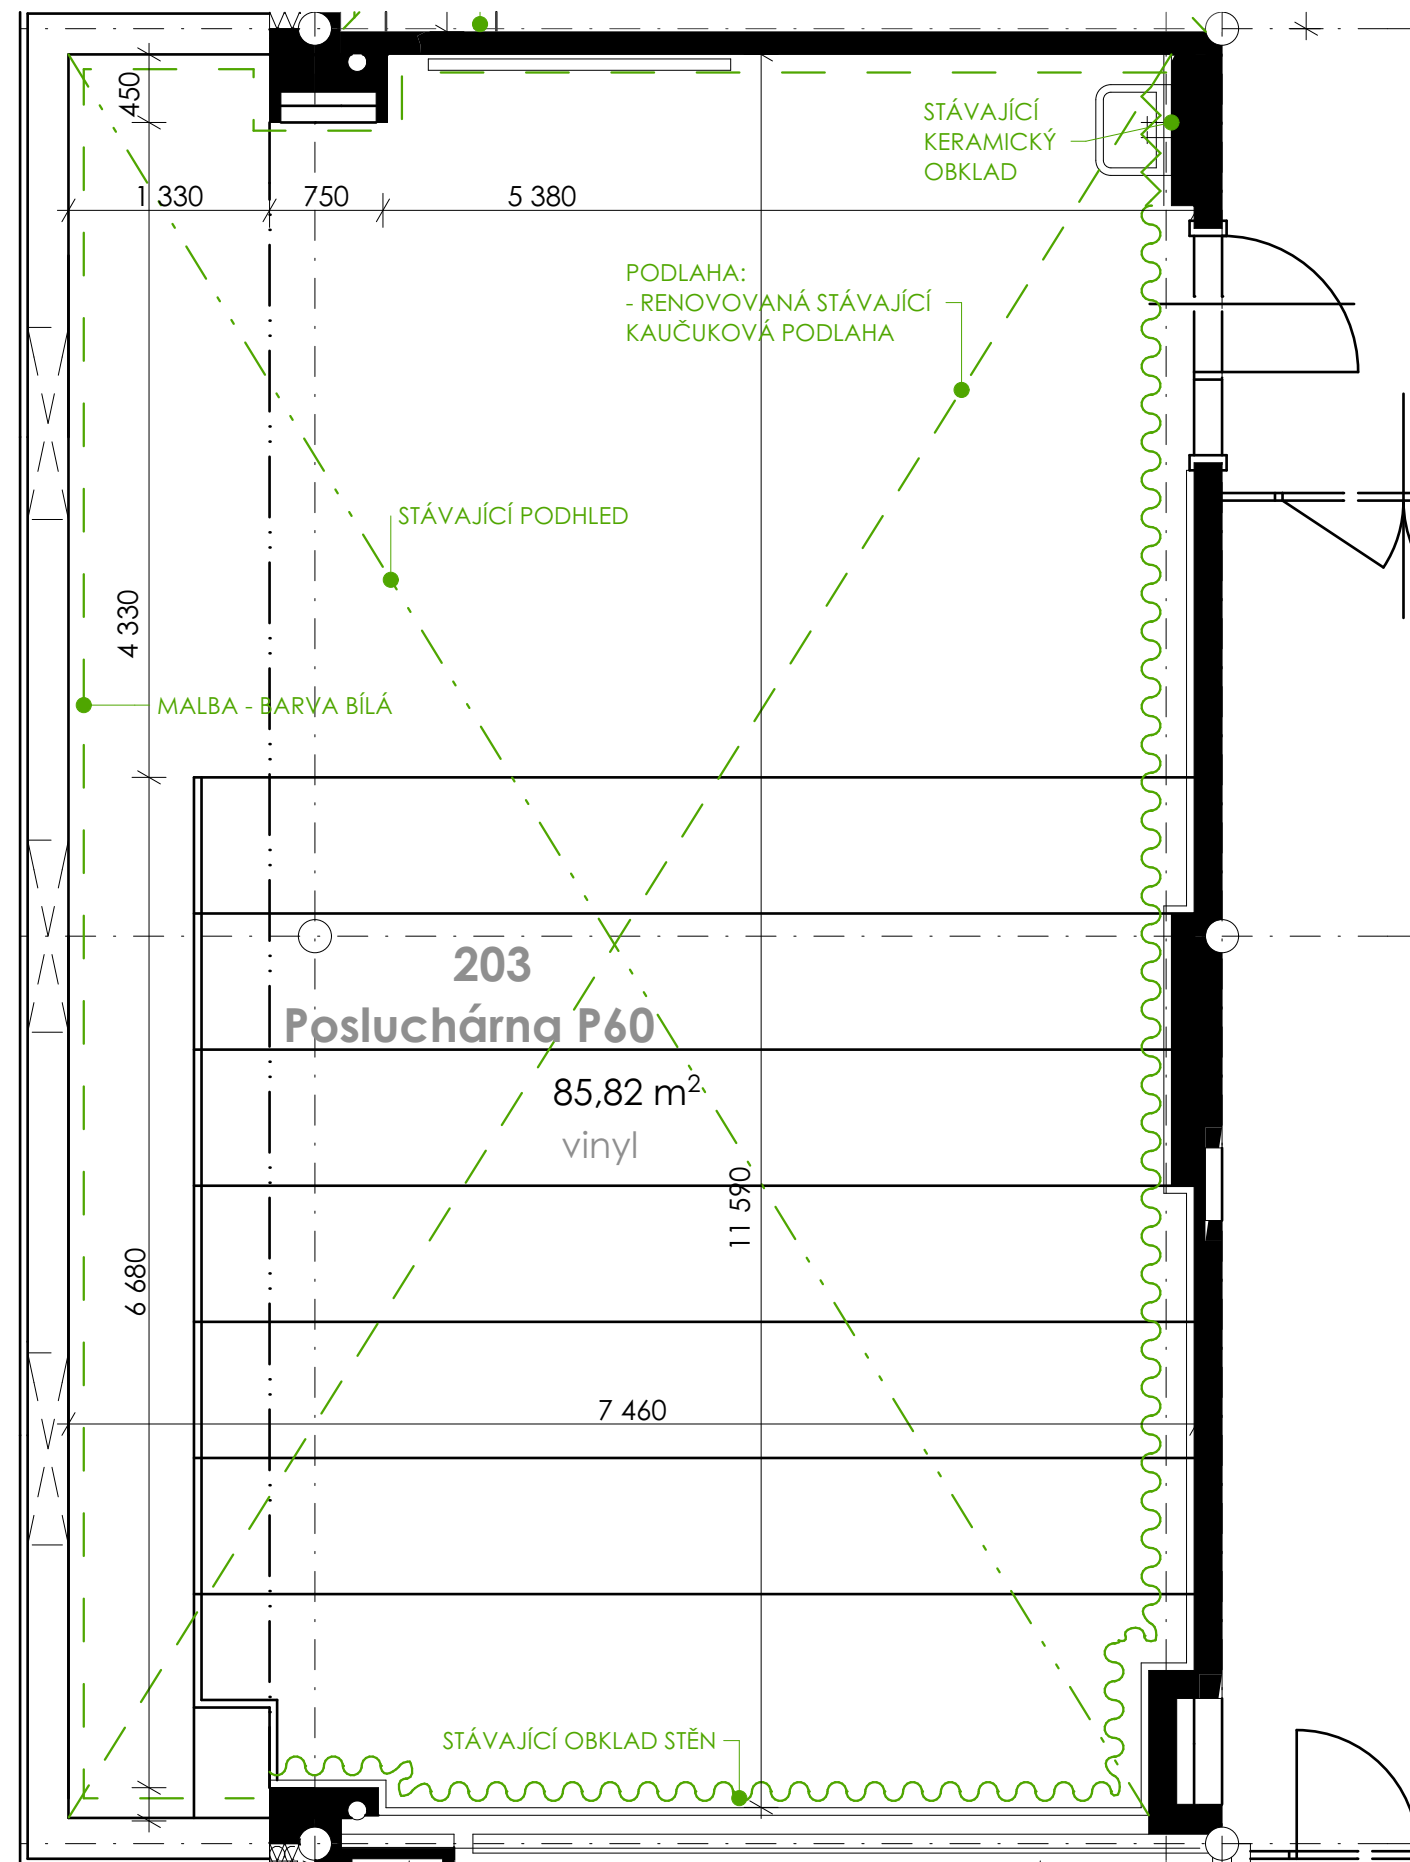

LEGENDA:




OMÍTKA + NÁTĚR BÍLÁ BARVA
POUŽITÍ: STĚNY



POZN.: VÝBĚR ODSČÍNŮ BARVY PRO NÁTĚR STĚN
A PRVKŮ BUDE PŘEDLOŽEN ARCHITEKTOVI K
ODSOUHLASENÍ.

- STÁVAJÍCÍ PODLAHA BUDE RENOVOVÁNA DLE POŽADAVKŮ
VÝROBCE VIZ TEXTOVÁ ČÁST PD
- HRANY SCHODIŠŤOVÝCH STUPŇŮ BUDOU OPATŘENY NOVÝMI
HLINÍKOVÝMI HRANAMI DLE STÁVAJÍCÍHO STAVU VIZ FOTO.

FOTO STÁVAJÍCÍHO STAVU

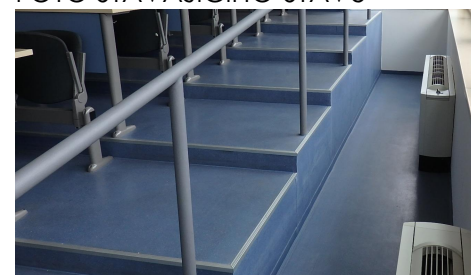

2. NADZEMNÍ PODLAŽÍ

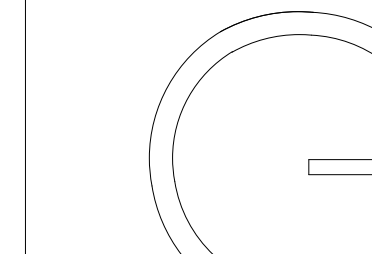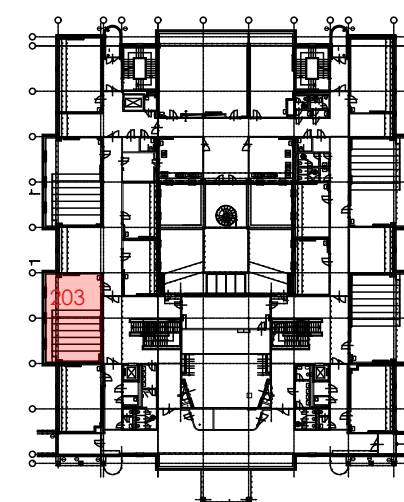

gebas
atelier
architects

Autor projektu : Ing.arch. Miroslav Gebas
Zodpovědný projektant : Ing.arch. Miroslav Gebas
Vedoucí projektant : Ing.arch. Miroslav Gebas
Vypracoval : Ing.arch. Miroslav Gebas
Ing.arch. Ilona Kaplanová
Kraj : Královéhradecký
M.Ú. : Hradec Králové
Investor : Fakulta informatiky a managementu UHK

Akce :

UNIVERZITA HRADEC KRÁLOVÉ
FAKULTA INFORMATIKY A
MANAGEMENTU


NÁVRH INTERIÉRU

Hradec Králové

Formát : 2xA4
Datum : 18.07.2018
Číslo zakázky : G-2017-11-126
Stupeň PD : INT
Měřítko : 1:50, 1:7,70
Číslo výkresu : POV.2.2

SPECIFIKACE POVRCHŮ - 203

razítko a podpis :

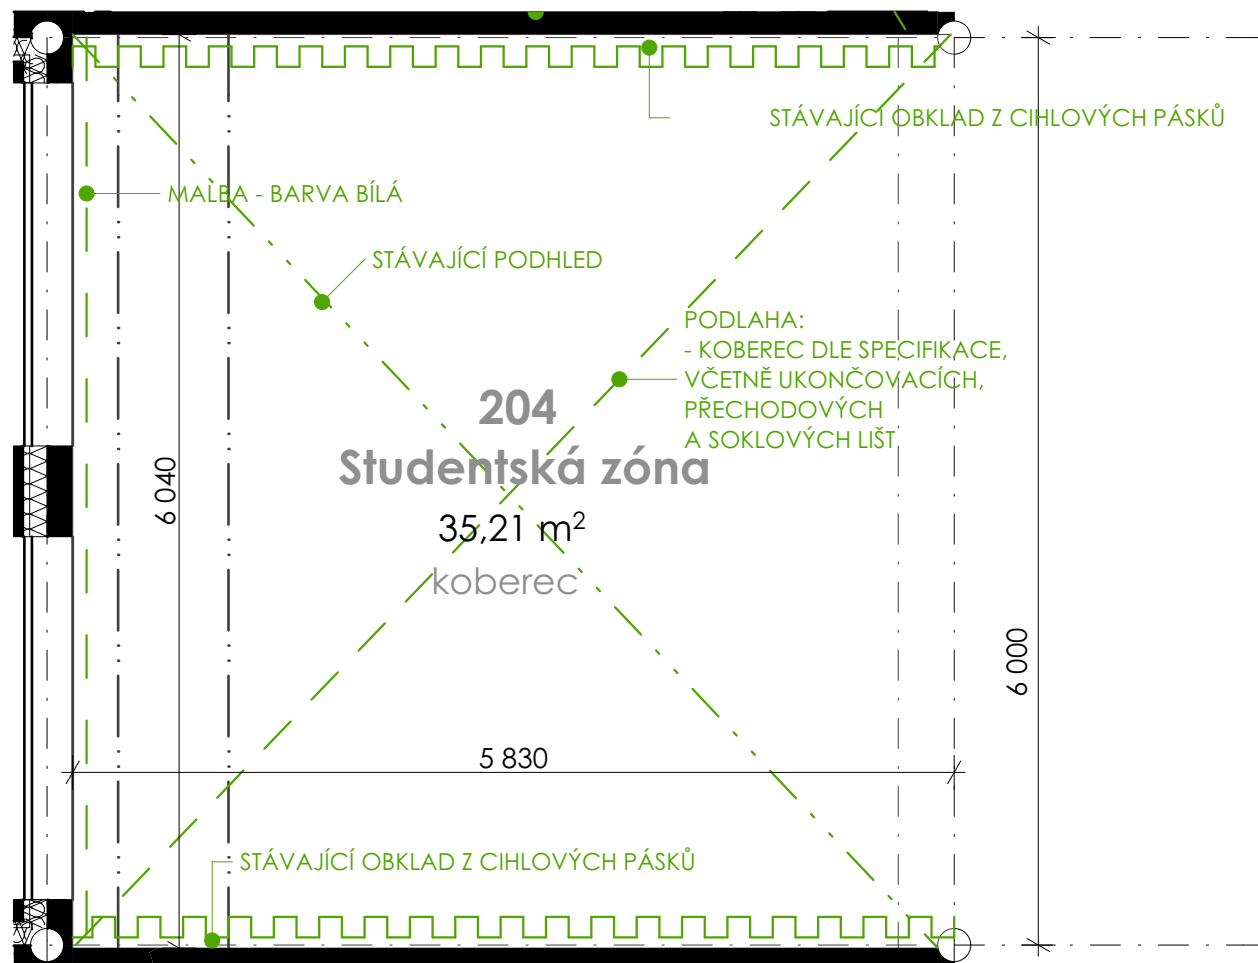

LEGENDA:





OMÍTKA + NÁTĚR BÍLÁ BARVA
POUŽITÍ: STĚNY

PODLAHA - KOBREK -
DEKOR TEXTU
POUŽITÍ: PODLAHY

POZN.: VÝBĚR ODSŤÍNU BARVY PRO NÁTĚR
STĚN A PRVKŮ BUDE PŘEDLOŽEN ARCHITEKTOVI
K ODSOUHLASENÍ.



2. NADZEMNÍ PODLAŽÍ

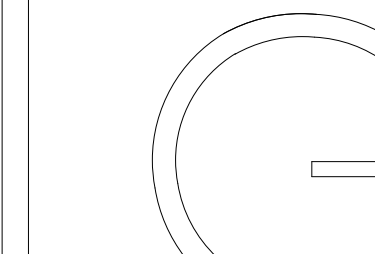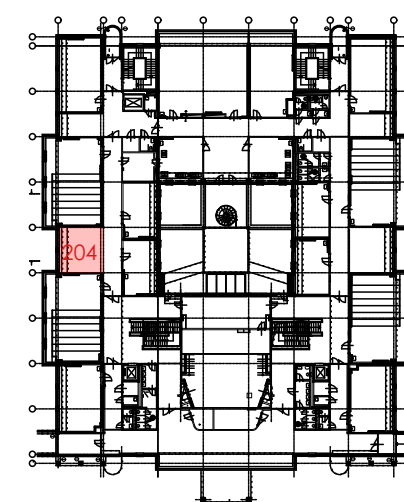

gebas
atelier
architects

Autor projektu : Ing.arch. Miroslav Gebas
Zodpovědný projektant : Ing.arch. Miroslav Gebas
Vedoucí projektant : Ing.arch. Miroslav Gebas
Vypracoval : Ing.arch. Miroslav Gebas
Ing.arch. Ilona Kaplanová
Kraj : Královéhradecký
M.Ú. : Hradec Králové
Investor : Fakulta informatiky a managementu UHK

Akce :

UNIVERZITA HRADEC KRÁLOVÉ
FAKULTA INFORMATIKY A
MANAGEMENTU


NÁVRH INTERIÉRU

Hradec Králové

Formát : 2xA4
Datum : 18.07.2018
Číslo zakázky : G-2017-11-126
Stupeň PD : INT
Měřítko : 1:50
Číslo výkresu : POV.2.3

SPECIFIKACE POVRCHŮ - 204

razítko a podpis :

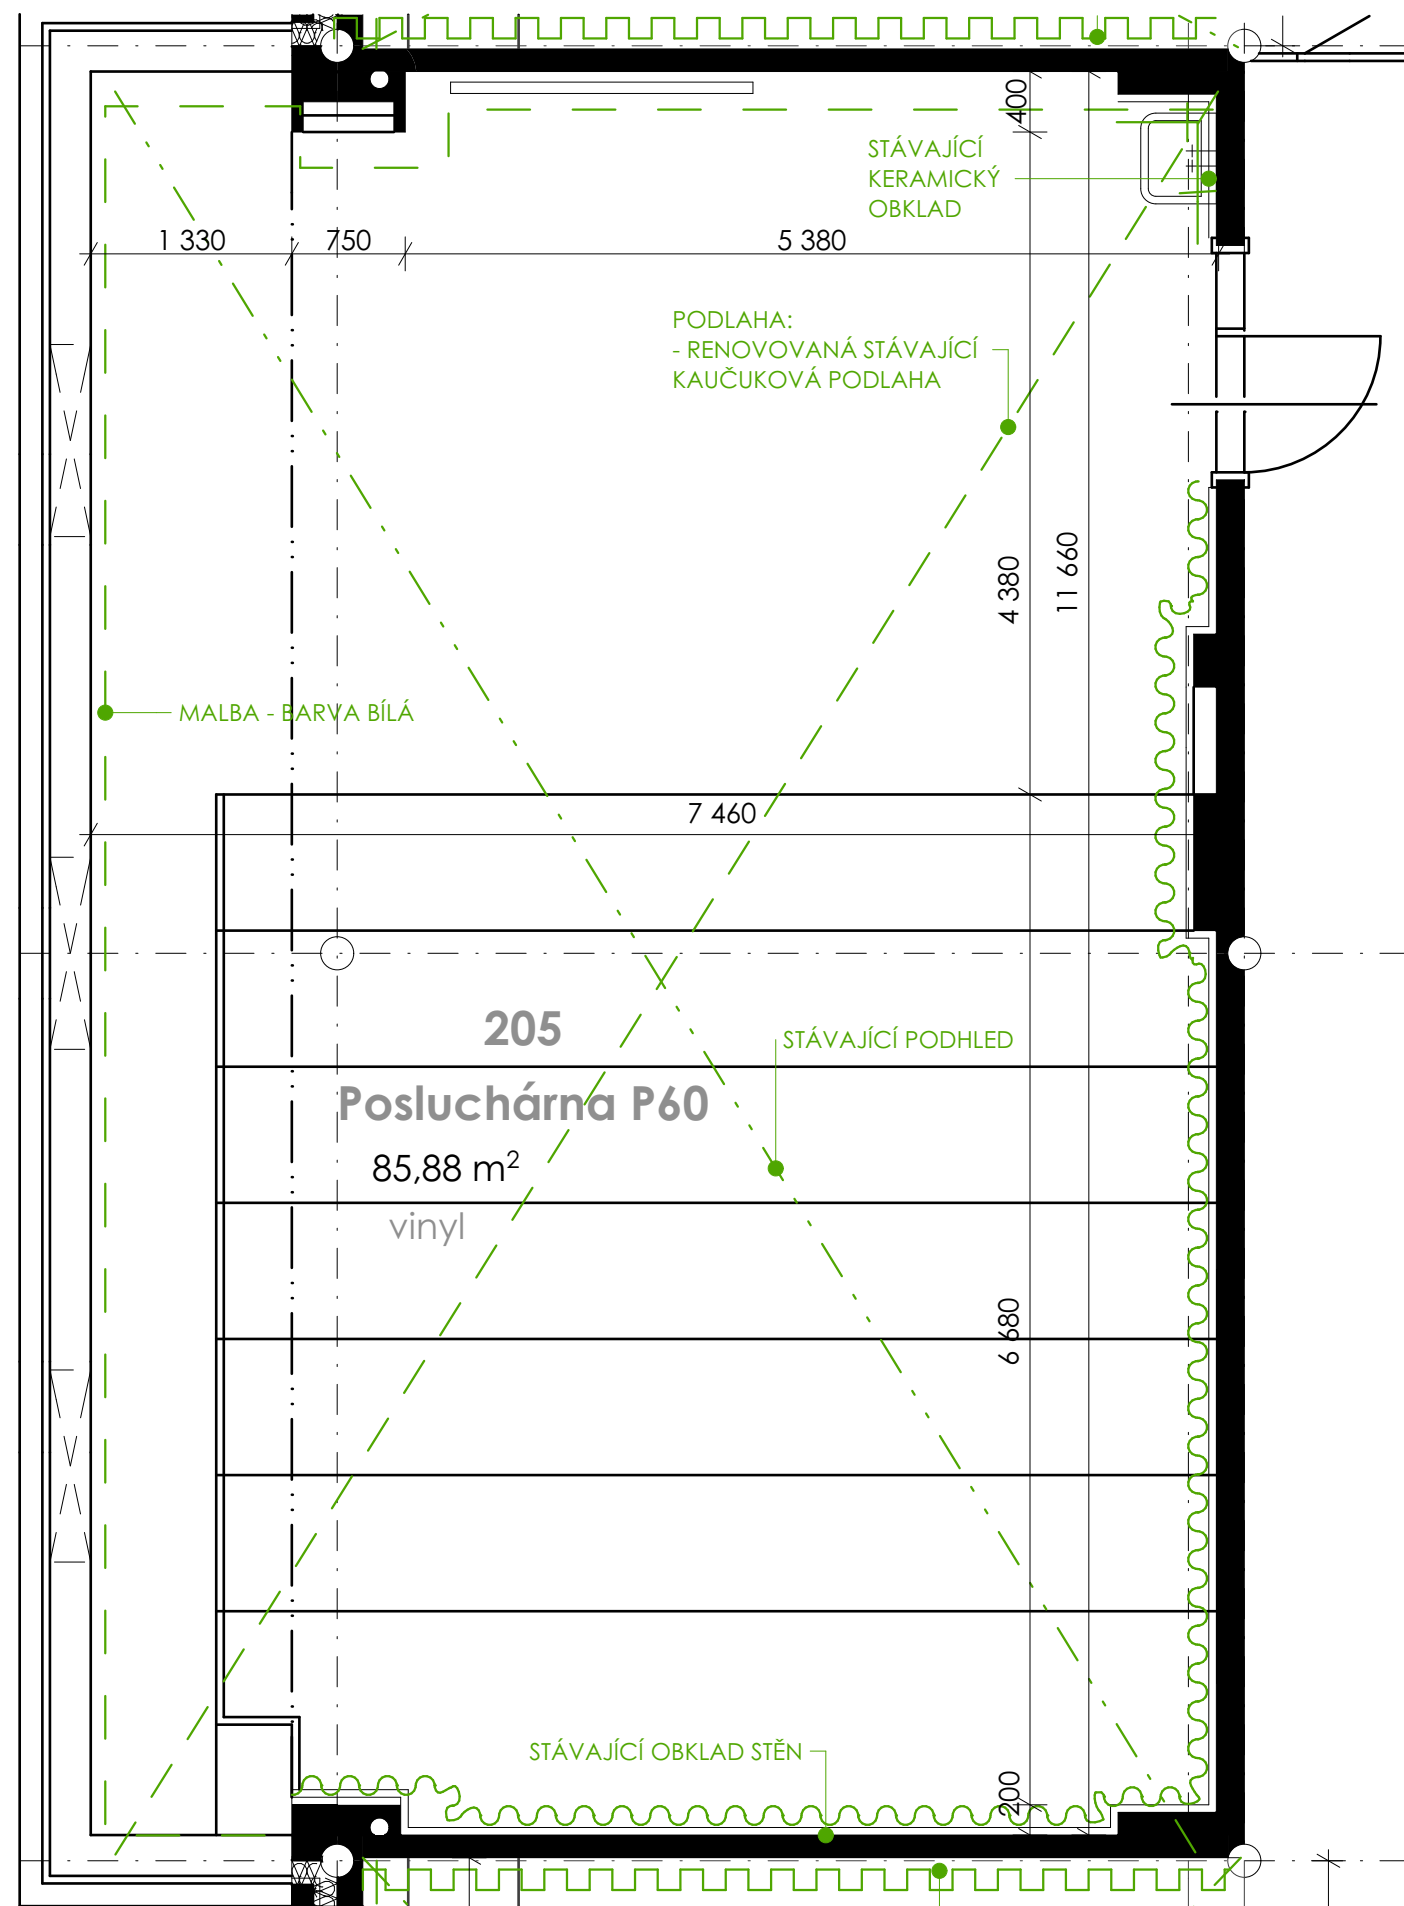

LEGENDA:




OMÍTKA + NÁTĚR BÍLÁ BARVA
POUŽITÍ: STĚNY



POZN.: VÝBĚR ODSŤÍNU BARVY PRO NÁTĚR STĚN
A PRVKŮ BUDE PŘEDLOŽEN ARCHITEKTOVI K
ODSOUHLASENÍ.

- STÁVAJÍCÍ PODLAHA BUDE RENOVOVÁNA DLE POŽADAVKŮ
VÝROBCE VIZ TEXTOVÁ ČÁST PD
- HRANY SCHODIŠŤOVÝCH STUPŇŮ BUDOU OPATŘENY NOVÝMI
HLINÍKOVÝMI HRANAMI DLE STÁVAJÍCÍHO STAVU VIZ FOTO.

FOTO STÁVAJÍCÍHO STAVU

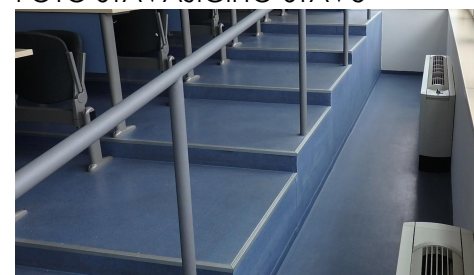

2. NADZEMNÍ PODLAŽÍ

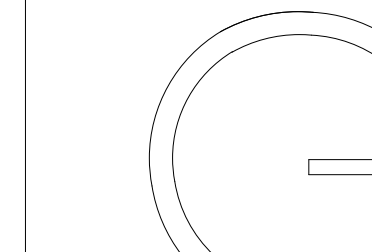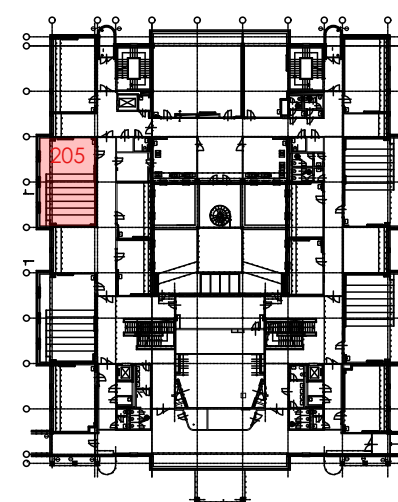

gebas
atelier
architects

Autor projektu : Ing.arch. Miroslav Gebas
Zodpovědný projektant : Ing.arch. Miroslav Gebas
Vedoucí projektant : Ing.arch. Miroslav Gebas
Vypracoval : Ing.arch. Miroslav Gebas
Ing.arch. Ilona Kaplanová
Kraj : Královéhradecký
M.Ú. : Hradec Králové
Investor : Fakulta informatiky a managementu UHK

Akce :

UNIVERZITA HRADEC KRÁLOVÉ
FAKULTA INFORMATIKY A
MANAGEMENTU


NÁVRH INTERIÉRU

Hradec Králové

Formát : 2xA4
Datum : 18.07.2018
Číslo zakázky : G-2017-11-126
Stupeň PD : INT
Měřítko : 1:50, 1:7,70
Číslo výkresu : POV.2.4

SPECIFIKACE POVRCHŮ - 205

razítko a podpis :

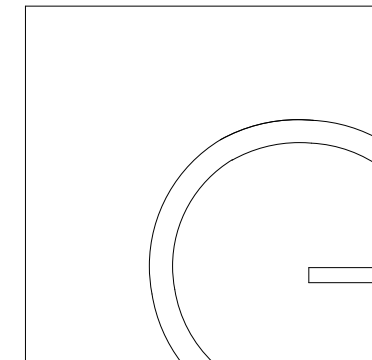

gebas
atelier
architects

Autor projektu :
Ing.arch. Miroslav Gebas
Zodpovědný projektant :
Ing.arch. Miroslav Gebas
Vedoucí projektant :
Ing.arch. Miroslav Gebas
Vypracoval :
Ing.arch. Miroslav Gebas
Ing.arch. Ilona Kaplanová
Kraj :
Královéhradecký
M.Ú. :
Hradec Králové
Investor :
Fakulta informatiky a managementu UHK

Akce :


UNIVERZITA HRADEC KRÁLOVÉ
FAKULTA INFORMATIKY A
MANAGEMENTU

NÁVRH INTERIÉRU

Hradec Králové

Formát :
2xA4
Datum :
18.07.2018
Číslo zakázky :
G-2017-11-126
Stupeň PD :
INT
Měřítko :
1:50
Číslo výkresu :
POV.2.5
SPECIFIKACE POVRCHŮ - 207, 226

razítko a podpis :

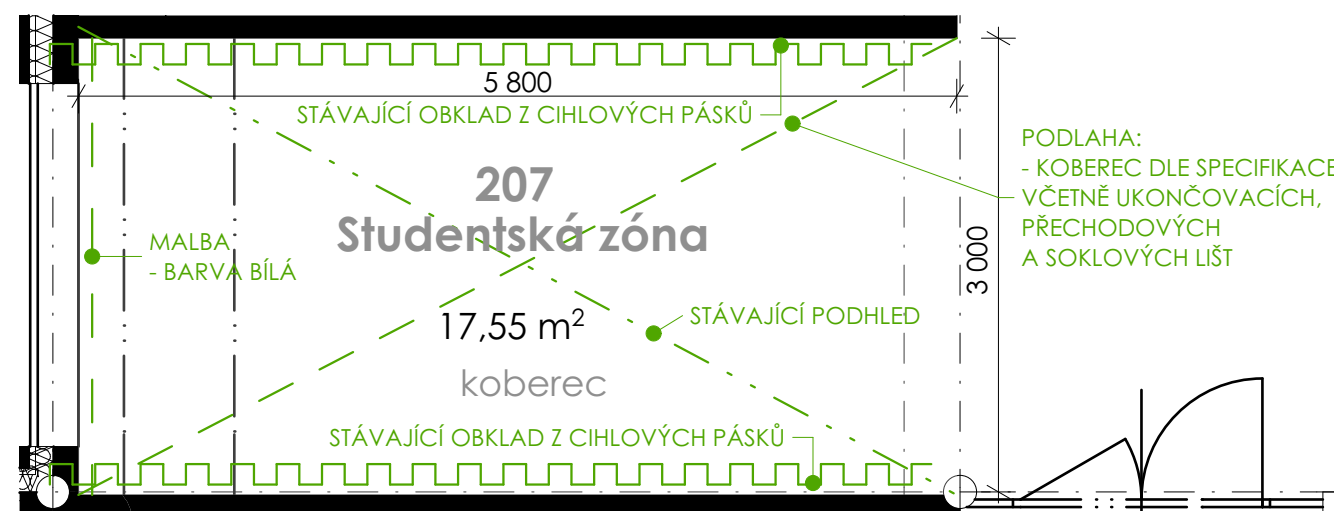



LEGENDA:




OMÍTKA + NÁTĚR BÍLÁ BARVA
POUŽITÍ: STĚNY


PODLAHA - KOBEREC -
DEKOR TEXTU
POUŽITÍ: PODLAHY

POZN.: VÝBĚR ODSTÍNU BARVY PRO NÁTĚR
STĚN A PRVKŮ BUDE PŘEDLOŽEN ARCHITEKTOVI
K ODSOUHLASENÍ.

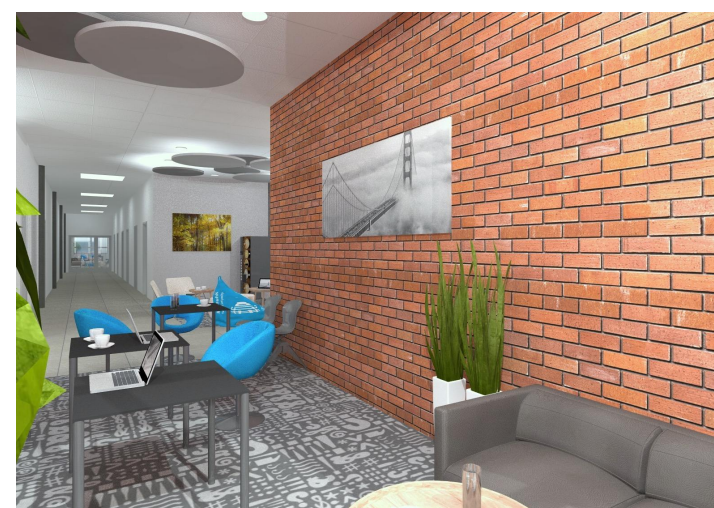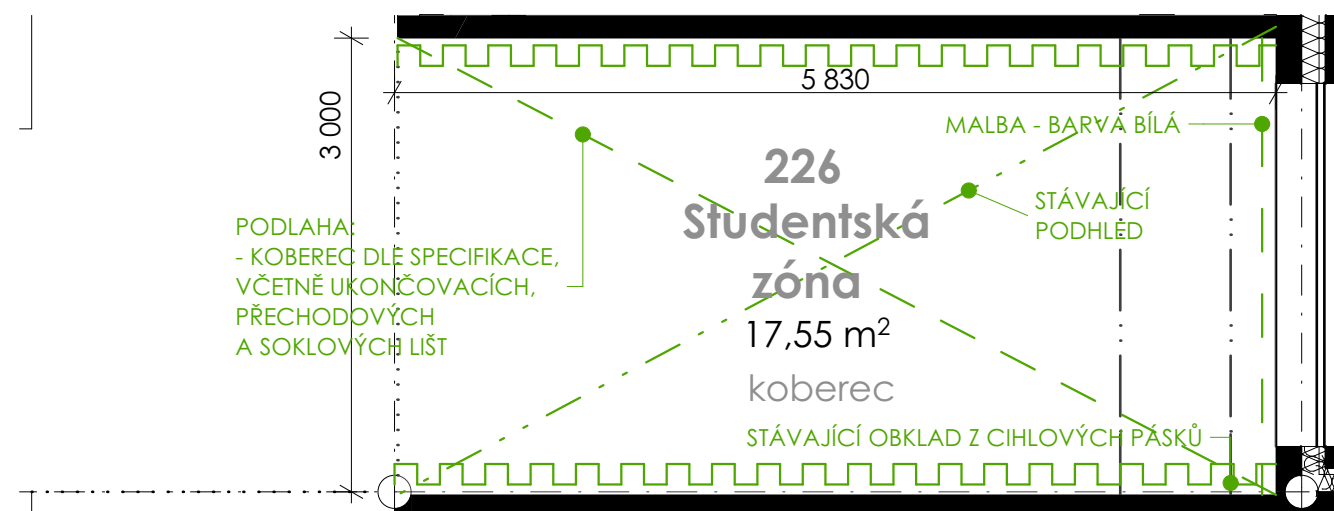


2. NADZEMNÍ PODLAŽÍ

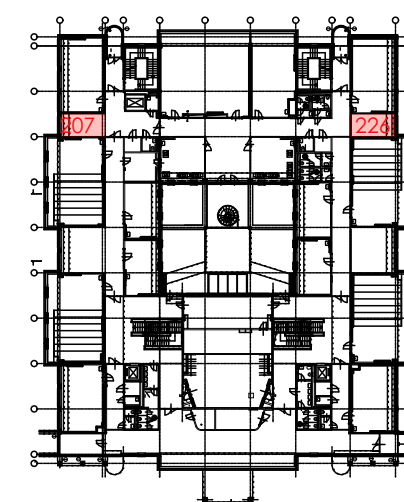

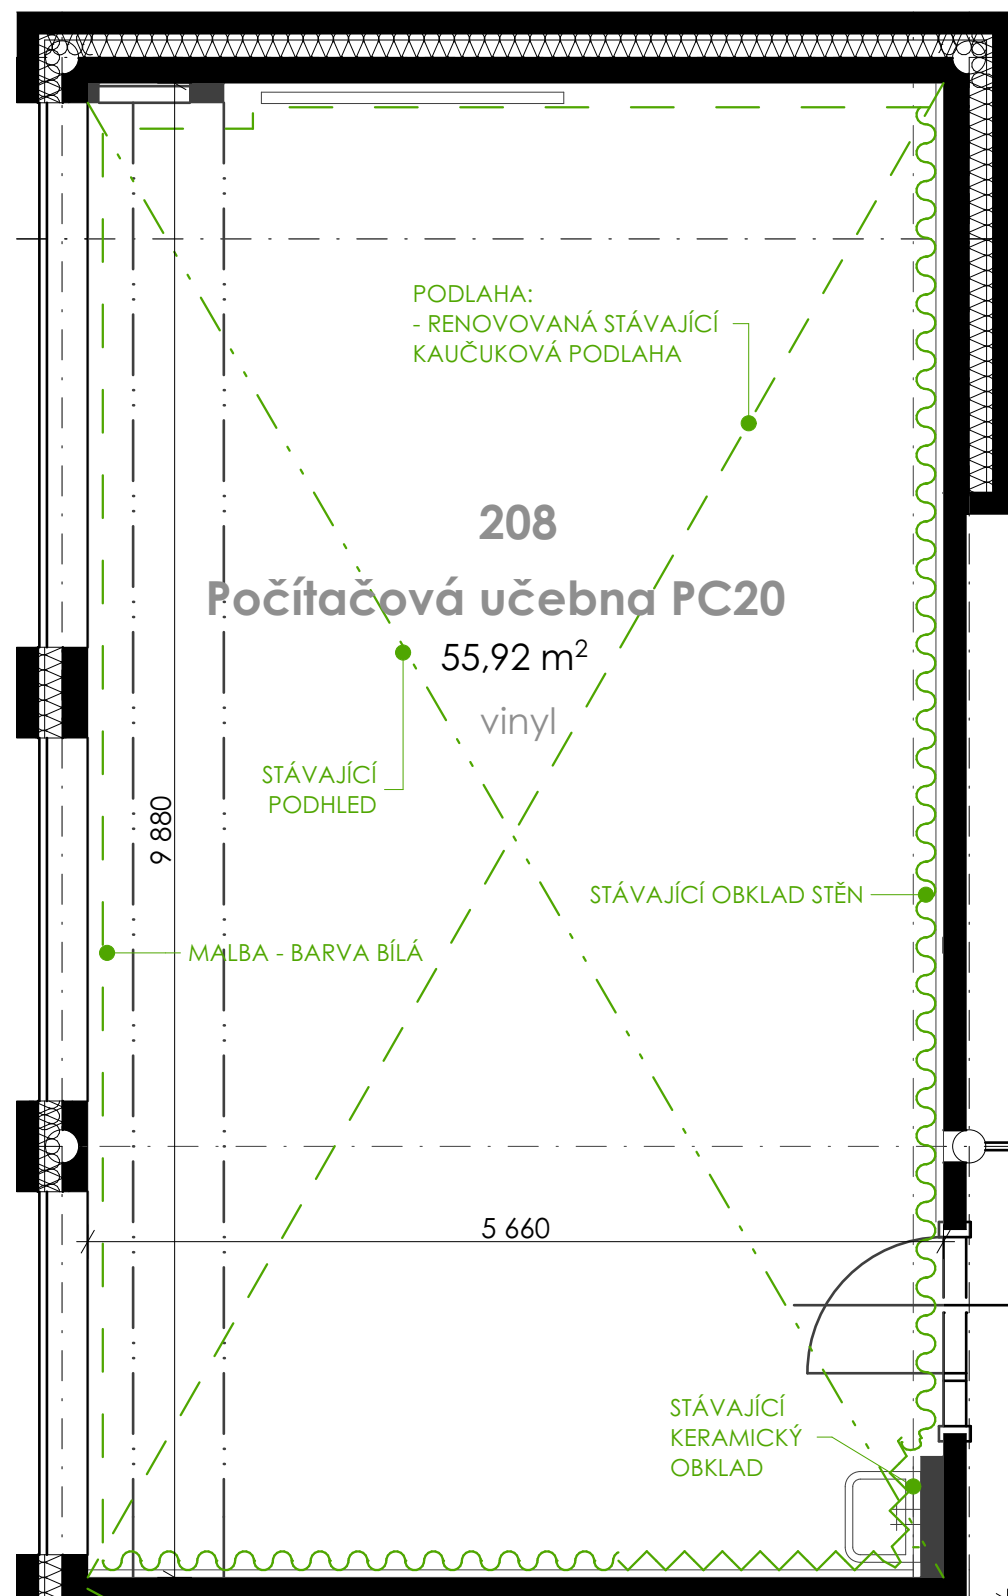



LEGENDA:

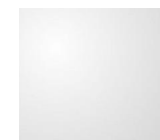

OMÍTKA + NÁTĚR BÍLÁ BARVA
POUŽITÍ: STĚNY

POZN.: VÝBĚR ODSÍŇU BARVY PRO NÁTĚR STĚN A PRVKŮ BUDE
PŘEDLOŽEN ARCHITEKTOVI K ODSOUHLASENÍ.

2. NADZEMNÍ PODLAŽÍ

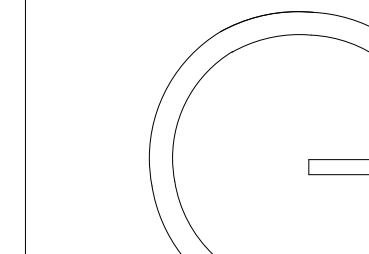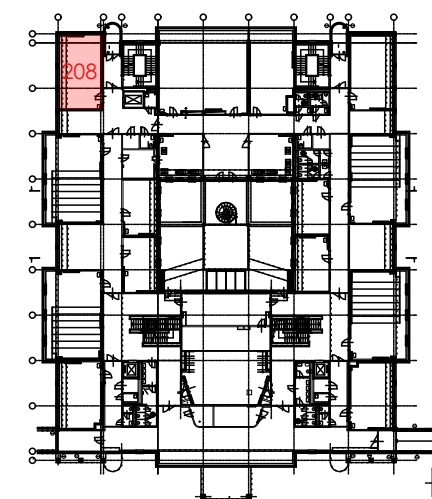

gebas
atelier
architects

Autor projektu : Ing.arch. Miroslav Gebas
Zodpovědný projektant : Ing.arch. Miroslav Gebas
Vedoucí projektant : Ing.arch. Miroslav Gebas
Vypracoval : Ing.arch. Miroslav Gebas
Ing.arch. Ilona Kaplanová
Kraj : Královéhradecký
M.Ú. : Hradec Králové
Investor : Fakulta informatiky a managementu UHK

Akce :

UNIVERZITA HRADEC KRÁLOVÉ
FAKULTA INFORMATIKY A
MANAGEMENTU


NÁVRH INTERIÉRU

Hradec Králové

Formát : 2xA4
Datum : 18.07.2018
Číslo zakázky : G-2017-11-126
Stupeň PD : INT
Měřítko : 1:50
Číslo výkresu : POV.2.6

SPECIFIKACE POVRCHŮ - 208

razítko a podpis :

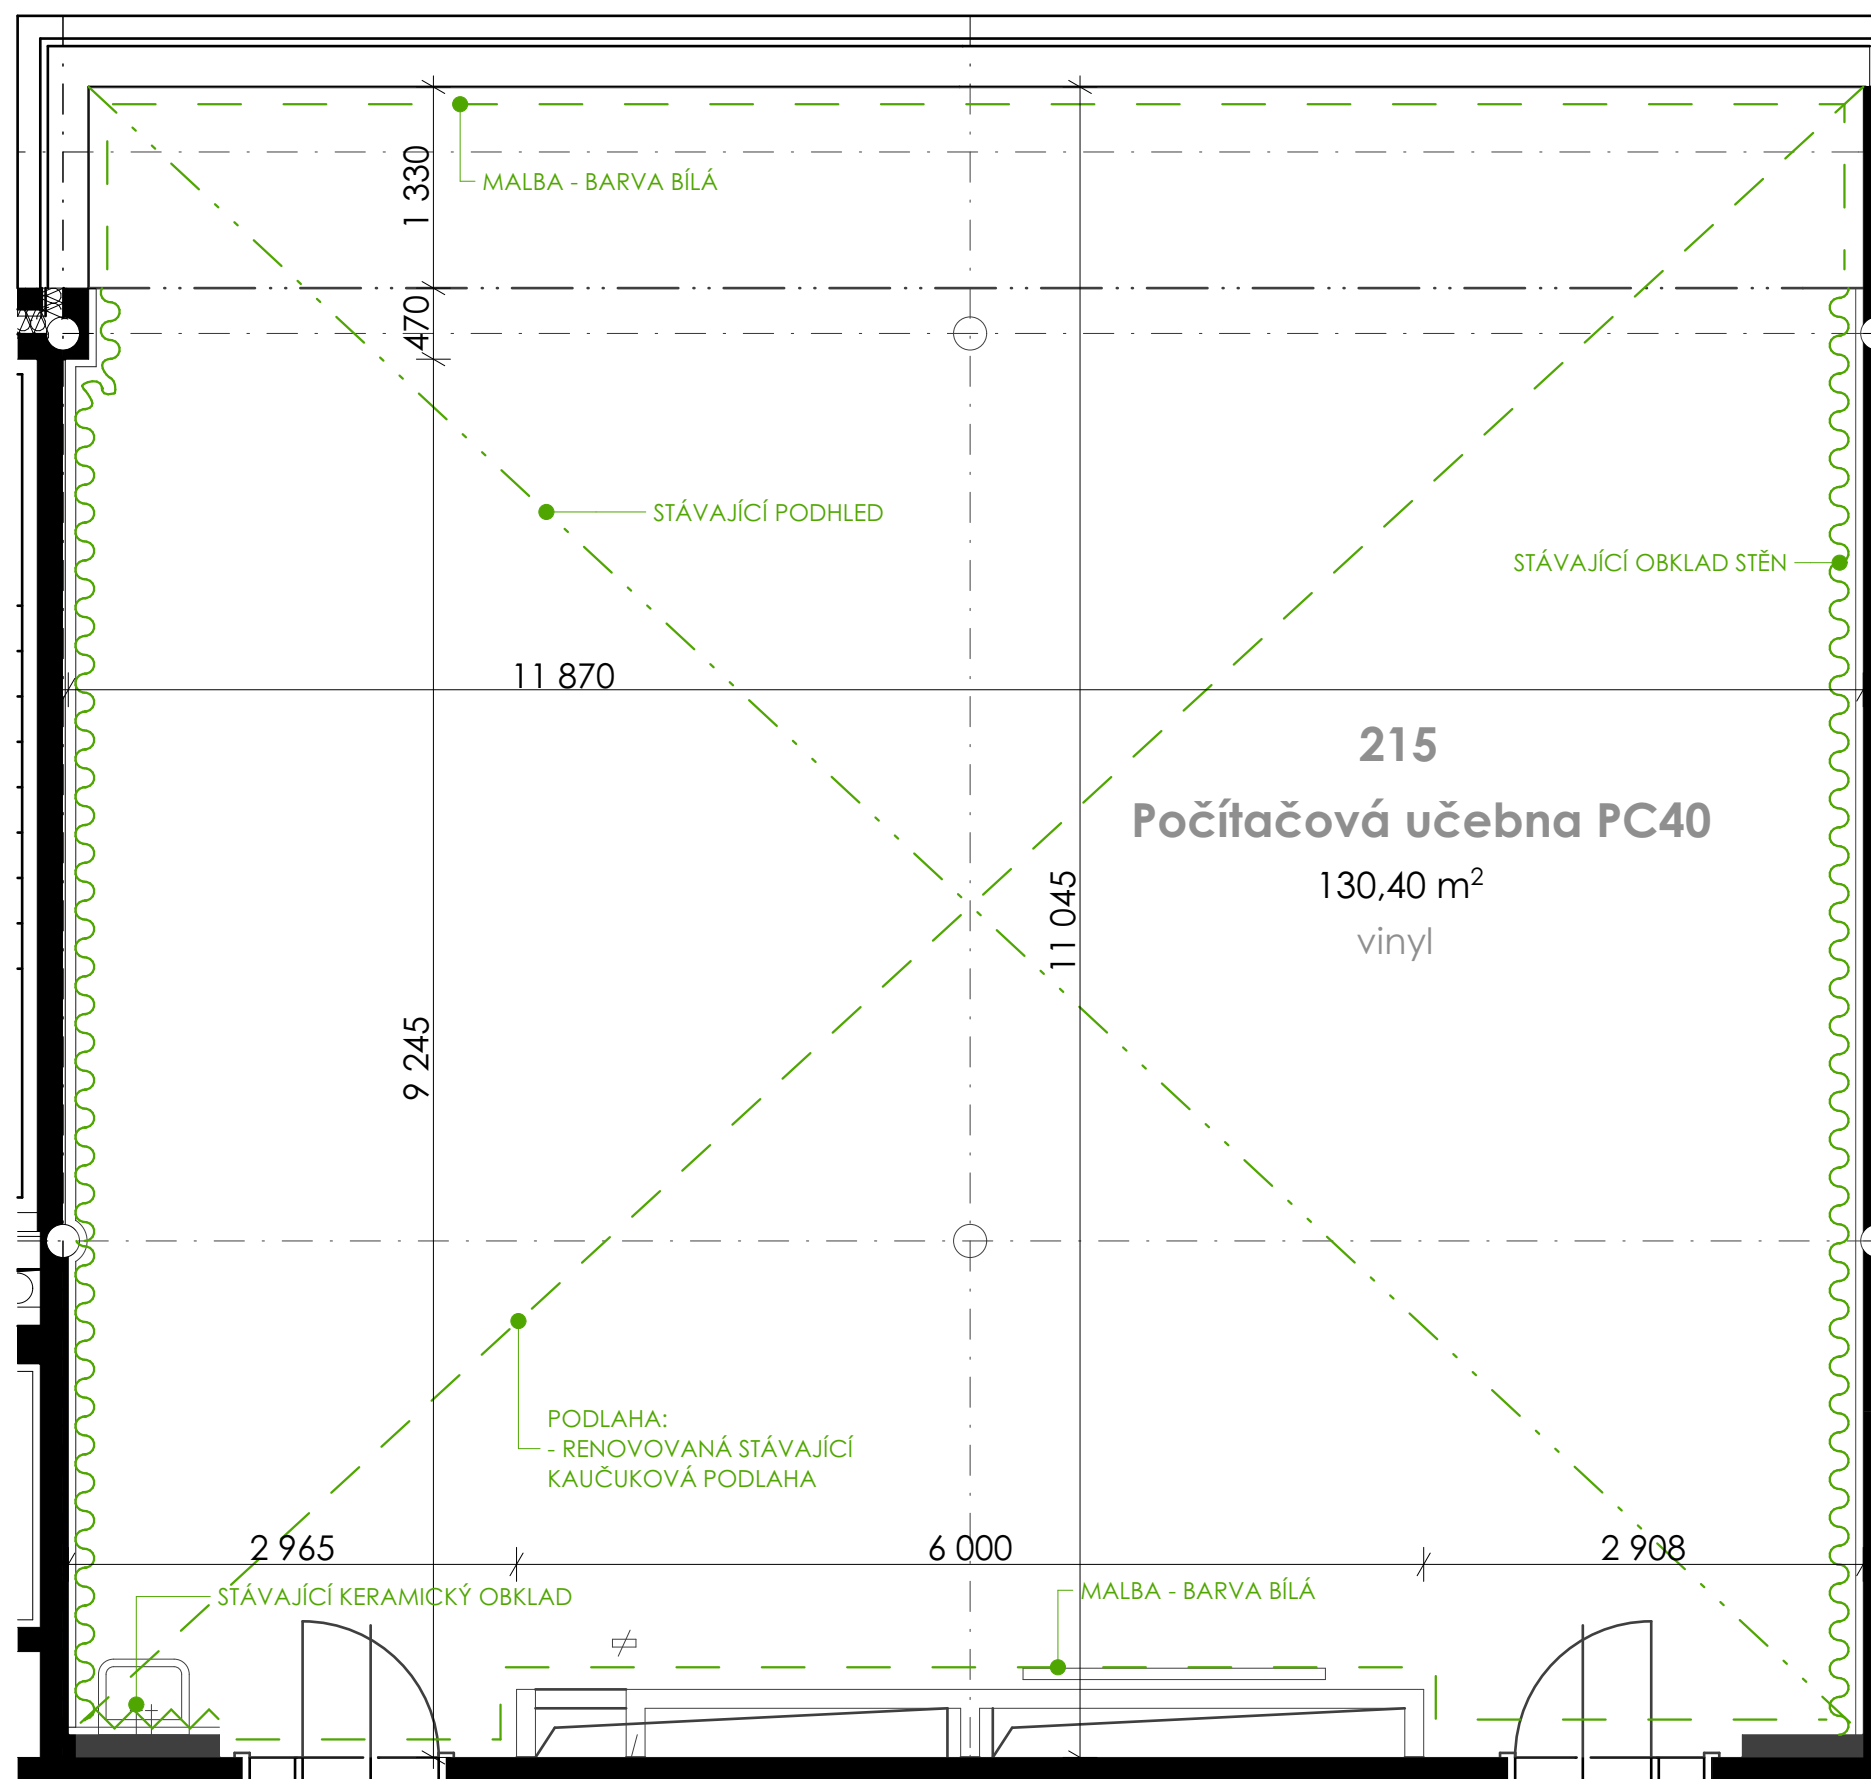



LEGENDA:



OMÍTKA + NÁTĚR BÍLÁ BARVA
POUŽITÍ: STĚNY

POZN.: VÝBĚR ODSÍŇU BARVY PRO NÁTĚR STĚN
A PRVKŮ BUDE PŘEDLOŽEN ARCHITEKTOVI K
ODSOUHLASENÍ.

2. NADZEMNÍ PODLAŽÍ

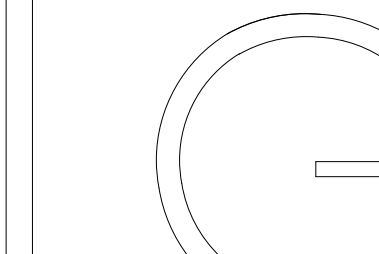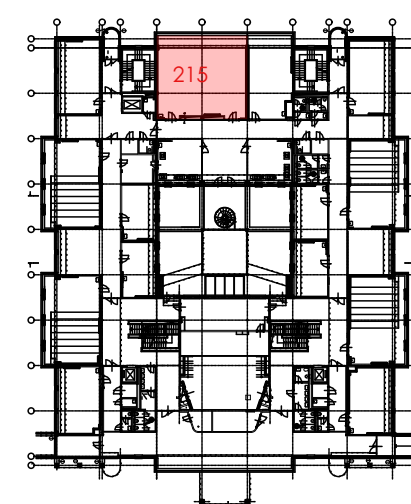

gebas
atelier
architects

Autor projektu : Ing.arch. Miroslav Gebas
Zodpovědný projektant : Ing.arch. Miroslav Gebas
Vedoucí projektant : Ing.arch. Miroslav Gebas
Vypracoval : Ing.arch. Miroslav Gebas
Ing.arch. Ilona Kaplanová
Kraj : Královéhradecký
M.Ú. : Hradec Králové
Investor : Fakulta informatiky a managementu UHK

Akce :

UNIVERZITA HRADEC KRÁLOVÉ
FAKULTA INFORMATIKY A
MANAGEMENTU


NÁVRH INTERIÉRU

Hradec Králové

Formát : 2xA4
Datum : 18.07.2018
Číslo zakázky : G-2017-11-126
Stupeň PD : INT
Měřítko : 1:50
Číslo výkresu : POV.2.7

SPECIFIKACE POVRCHŮ - 215

razítko a podpis :

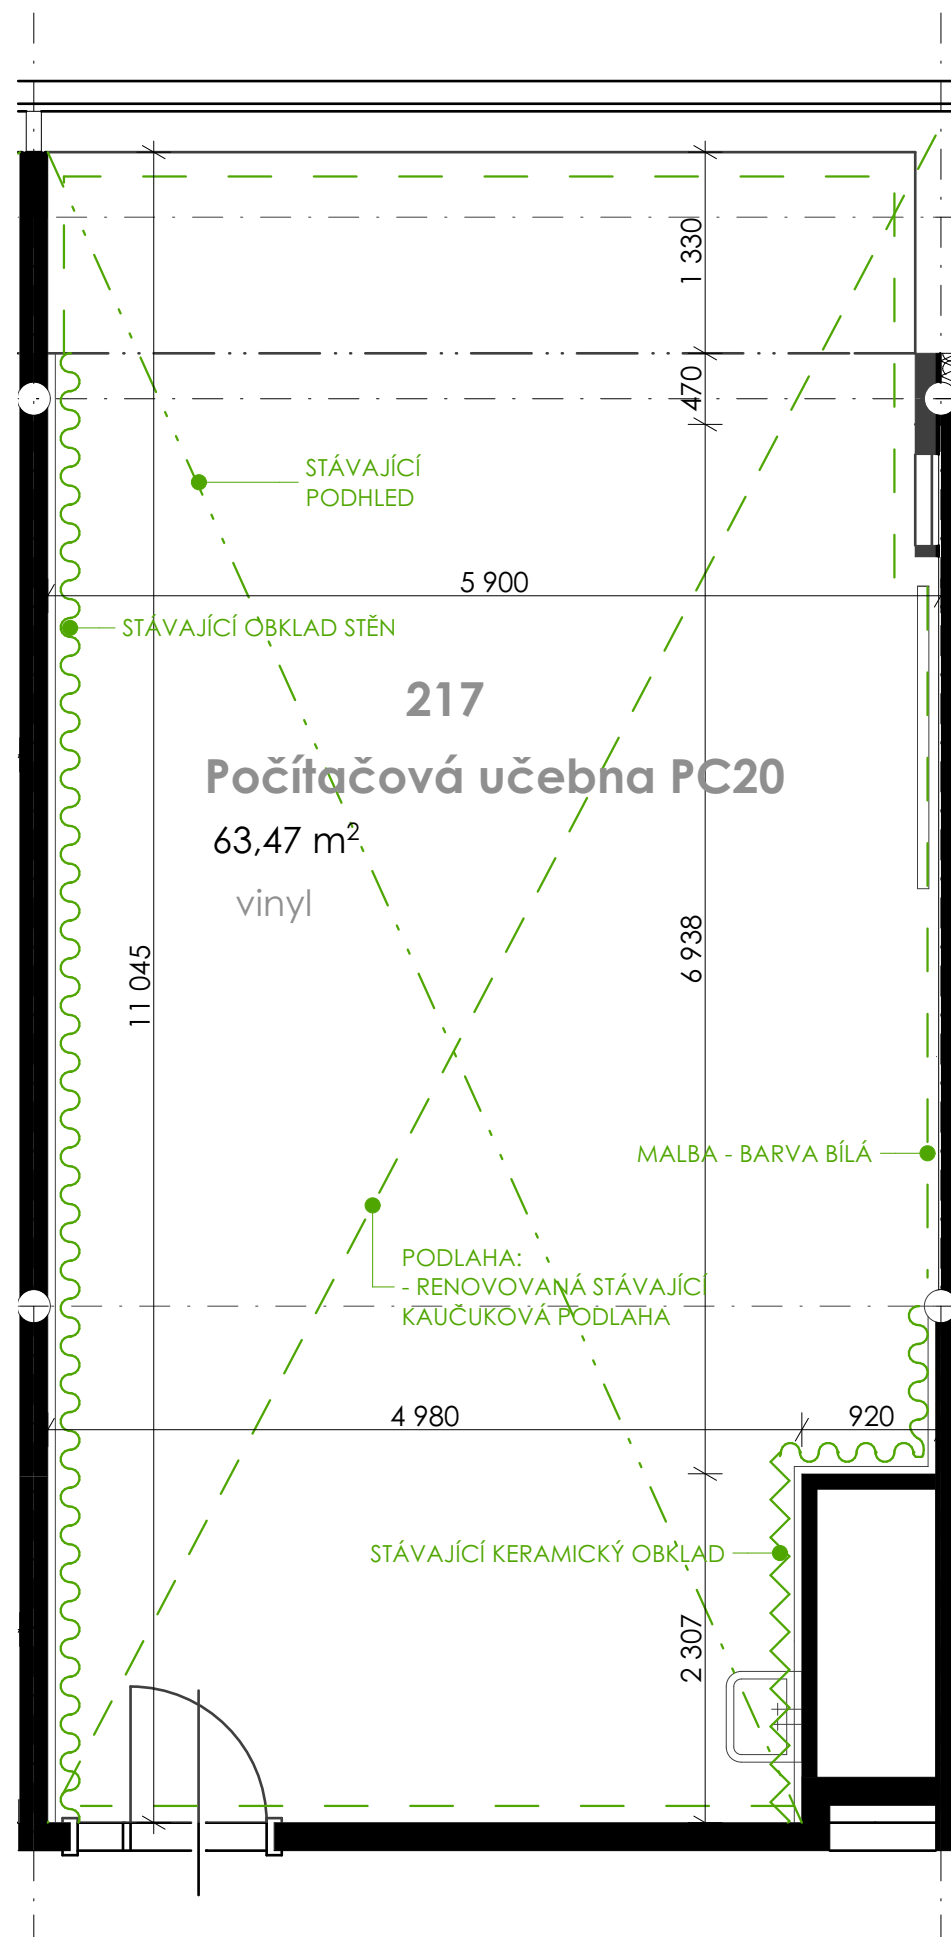



LEGENDA:



OMÍTKA + NÁTĚR BÍLÁ BARVA
POUŽITÍ: STĚNY

POZN.: VÝBĚR ODSSTÍNU BARVY PRO NÁTĚR STĚN
A PRVKŮ BUDE PŘEDLOŽEN ARCHITEKTOVI K
ODSOUHLASENÍ.

2. NADZEMNÍ PODLAŽÍ

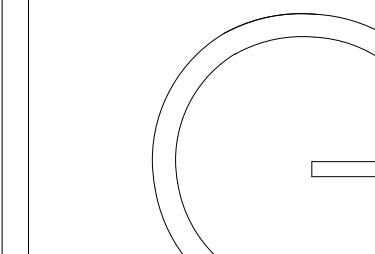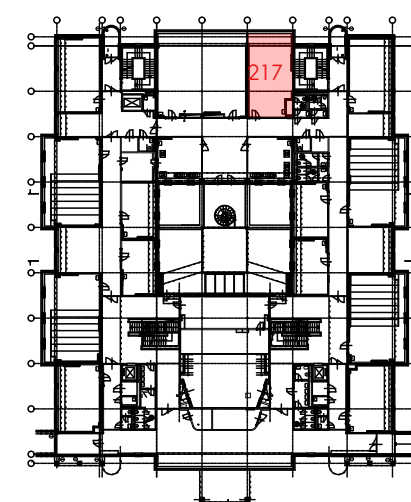

gebas
atelier
architects

Autor projektu : Ing.arch. Miroslav Gebas
Zodpovědný projektant : Ing.arch. Miroslav Gebas
Vedoucí projektant : Ing.arch. Miroslav Gebas
Vypracoval : Ing.arch. Miroslav Gebas
Ing.arch. Ilona Kaplanová
Kraj : Královéhradecký
M.Ú. : Hradec Králové
Investor : Fakulta informatiky a managementu UHK

Akce :

UNIVERZITA HRADEC KRÁLOVÉ
FAKULTA INFORMATIKY A
MANAGEMENTU


NÁVRH INTERIÉRU

Hradec Králové


Formát : 2xA4
Datum : 18.07.2018
Číslo zakázky : G-2017-11-126
Stupeň PD : INT
Měřítko : 1:50
Číslo výkresu : POV.2.8

SPECIFIKACE POVRCHŮ - 217

razítko a podpis :

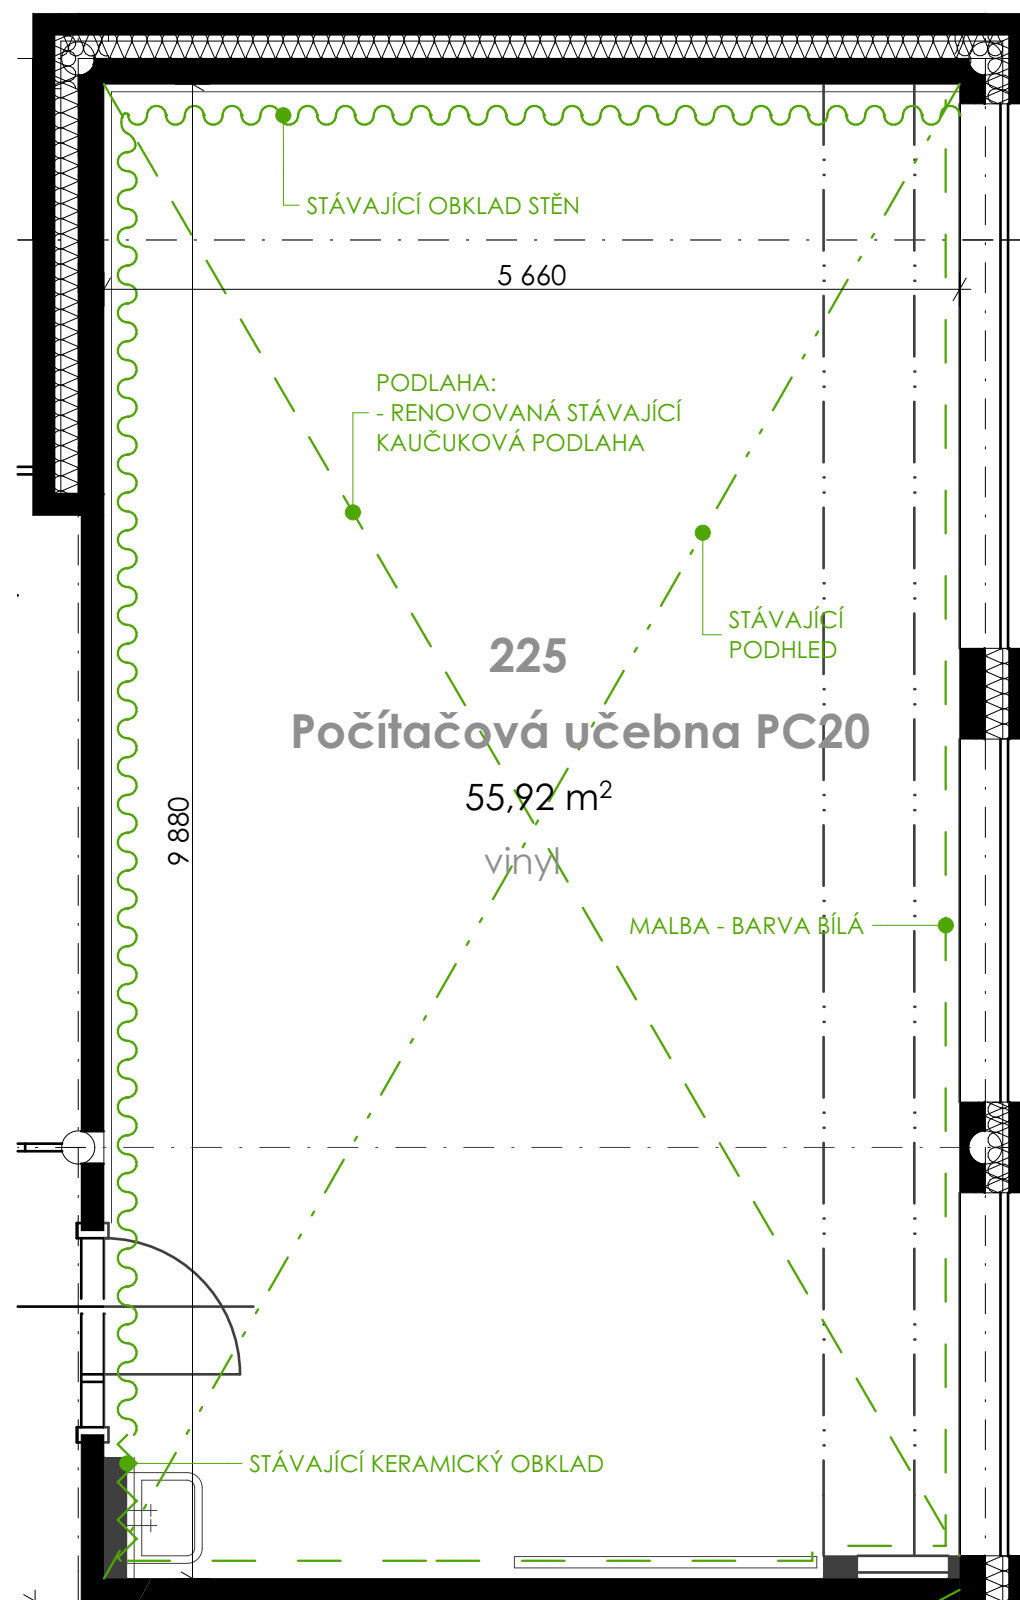



LEGENDA:

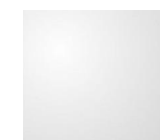

OMÍTKA + NÁTĚR BÍLÁ BARVA
POUŽITÍ: STĚNY

POZN.: VÝBĚR ODSÍNŮ BARVY PRO NÁTĚR STĚN
A PRVKŮ BUDE PŘEDLOŽEN ARCHITEKTOVI K
ODSOUHLASENÍ.

2. NADZEMNÍ PODLAŽÍ

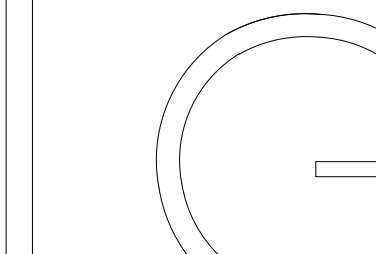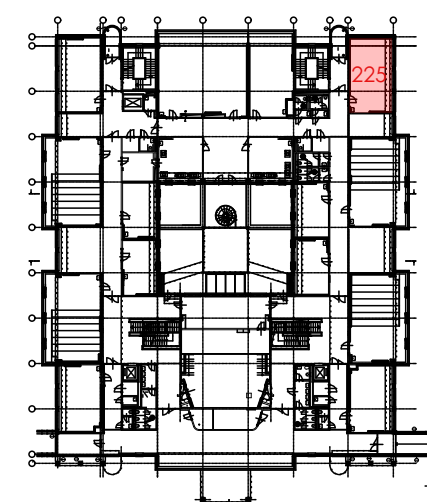

gebas
atelier
architects

Autor projektu : Ing.arch. Miroslav Gebas
Zodpovědný projektant : Ing.arch. Miroslav Gebas
Vedoucí projektant : Ing.arch. Miroslav Gebas
Vypracoval : Ing.arch. Miroslav Gebas
Ing.arch. Ilona Kaplanová
Kraj : Královéhradecký
M.Ú. : Hradec Králové
Investor : Fakulta informatiky a managementu UHK

Akce :

UNIVERZITA HRADEC KRÁLOVÉ
FAKULTA INFORMATIKY A
MANAGEMENTU


NÁVRH INTERIÉRU

Hradec Králové


Formát : 2xA4
Datum : 18.07.2018
Číslo zakázky : G-2017-11-126
Stupeň PD : INT
Měřítko : 1:50
Číslo výkresu : POV.2.9

SPECIFIKACE POVRCHŮ- 225

razítko a podpis :

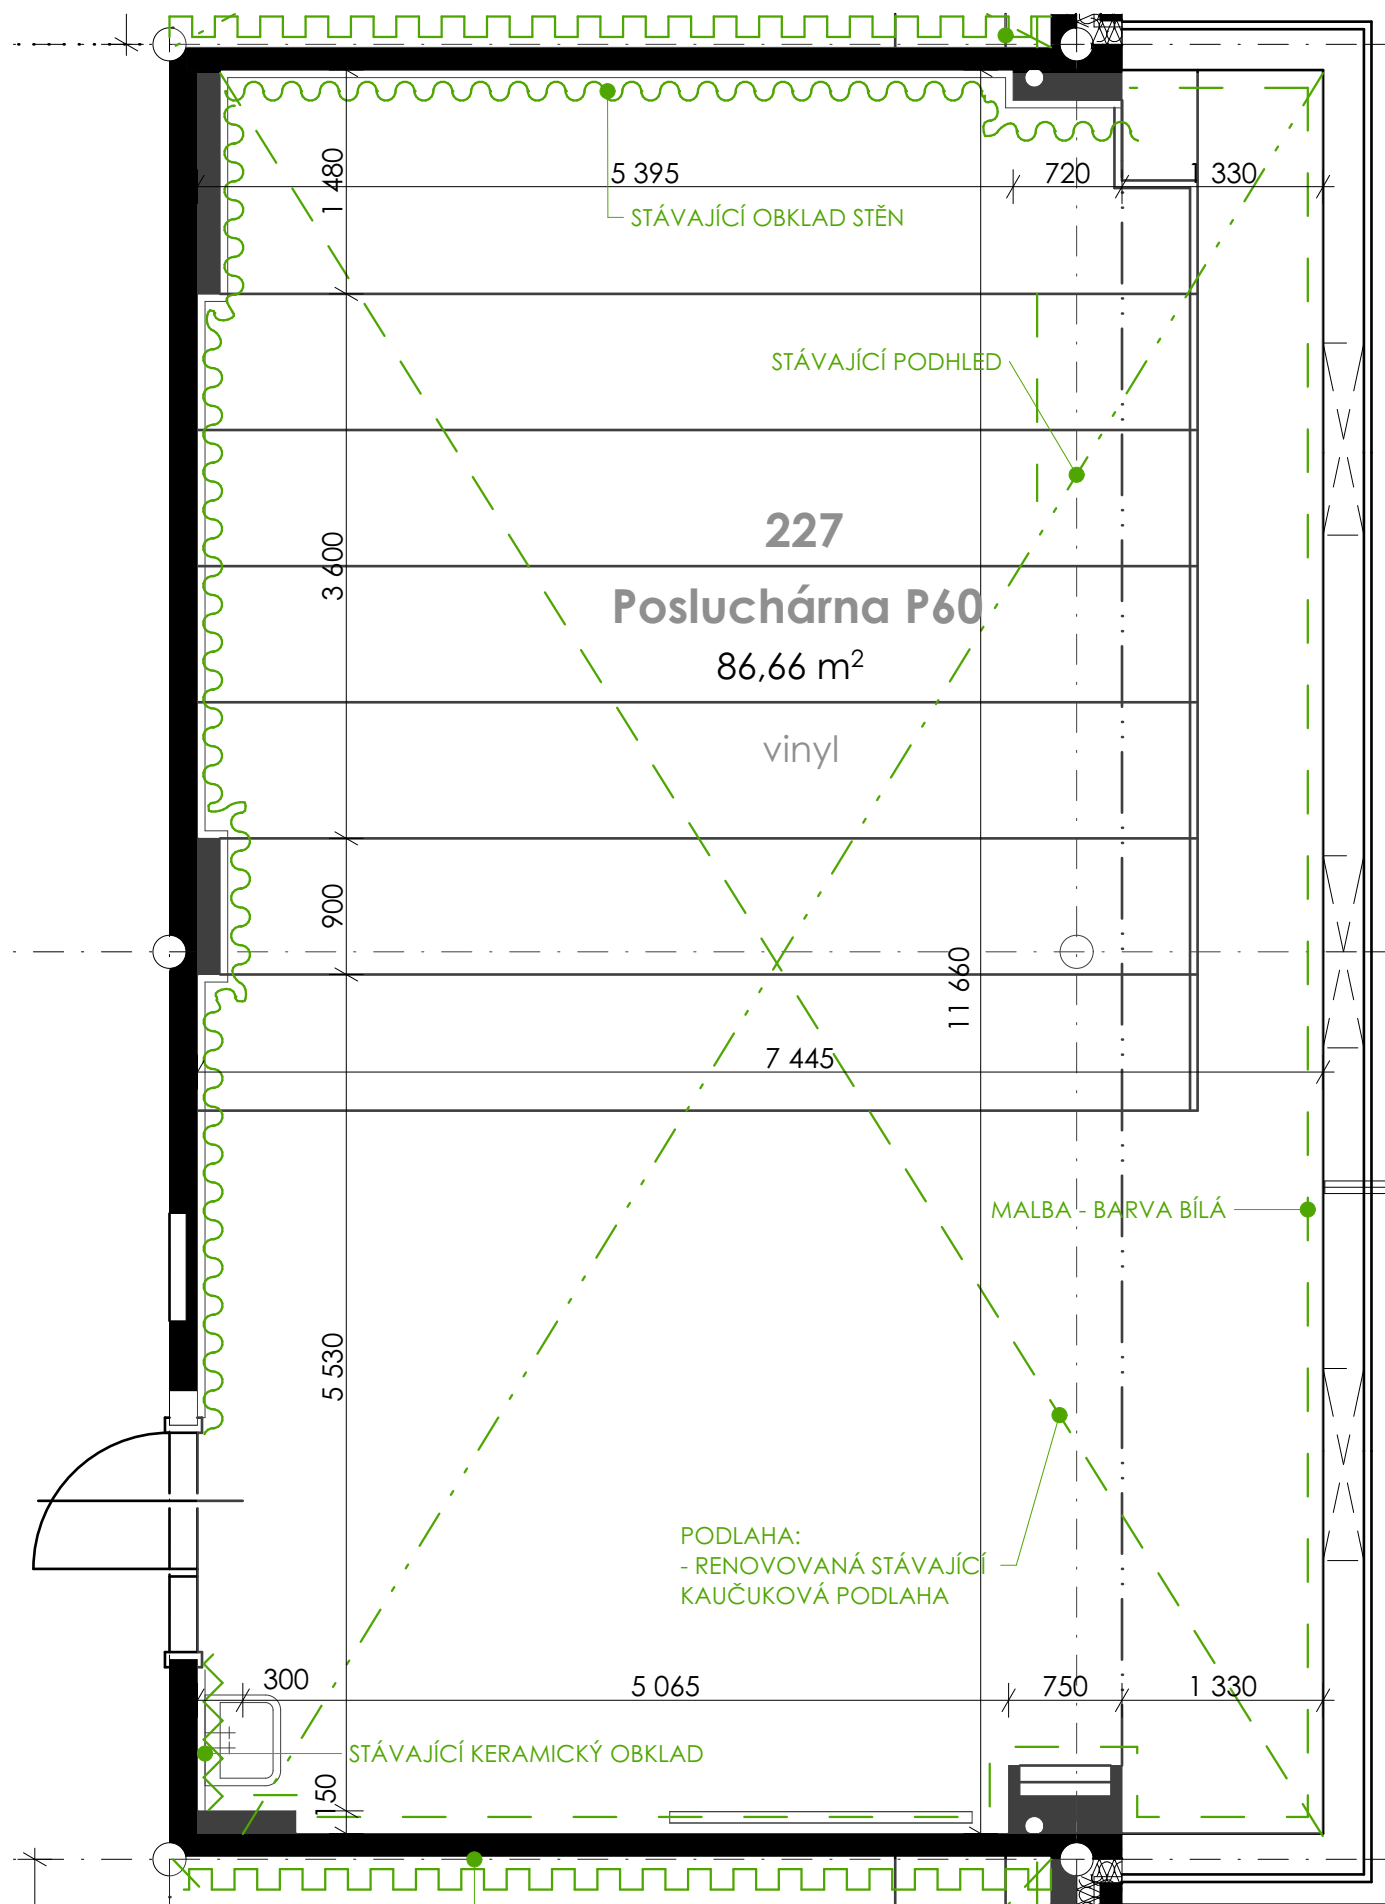

LEGENDA:


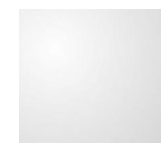


OMÍTKA + NÁTĚR BÍLÁ BARVA
POUŽITÍ: STĚNY



POZN.: VÝBĚR ODSČÍNU BARVY PRO NÁTĚR STĚN
A PRVKŮ BUDE PŘEDLOŽEN ARCHITEKTOVI K
ODSOUHLESENÍ.

- STÁVAJÍCÍ PODLAHA BUDE RENOVOVÁNA DLE POŽADAVKŮ
VÝROBCE VIZ TEXTOVÁ ČÁST PD
- HRANY SCHODIŠŤOVÝCH STUPŇŮ BUDOU OPATŘENY NOVÝMI
HLINÍKOVÝMI HRANAMI DLE STÁVAJÍCÍHO STAVU VIZ FOTO.

FOTO STÁVAJÍCÍHO STAVU

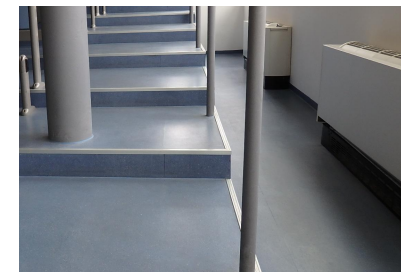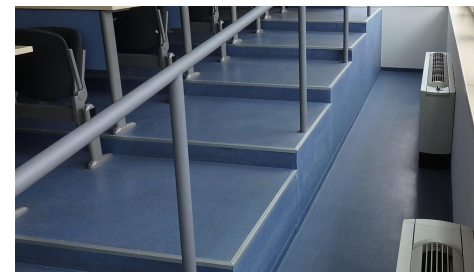

2. NADZEMNÍ PODLAŽÍ

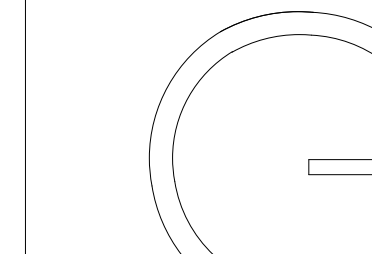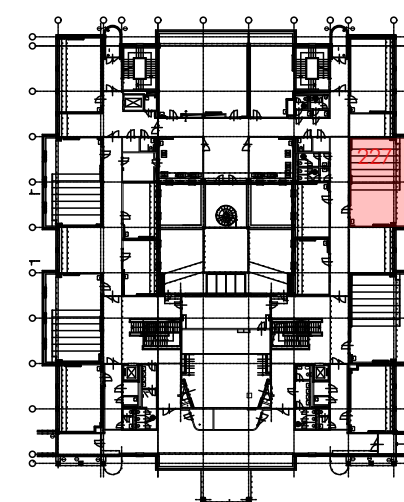

gebas
atelier
architects

Autor projektu : Ing.arch. Miroslav Gebas

Zodpovědný projektant : Ing.arch. Miroslav Gebas

Vedoucí projektant : Ing.arch. Miroslav Gebas

Vypracoval : Ing.arch. Miroslav Gebas

Ing.arch. Ilona Kaplanová

Kraj : Královéhradecký

M.Ú. : Hradec Králové

Investor :

Fakulta informatiky a managementu UHK

Akce :

UNIVERZITA HRADEC KRÁLOVÉ
FAKULTA INFORMATIKY A
MANAGEMENTU

NÁVRH INTERIÉRU

Hradec Králové

Formát : 2xA4

Datum : 18.07.2018

Číslo zakázky : G-2017-11-126


Stupeň PD : INT

Měřítko : 1:50, 1:7,70

Číslo výkresu : POV.2.10

SPECIFIKACE POVRCHŮ - 227

razítko a podpis :

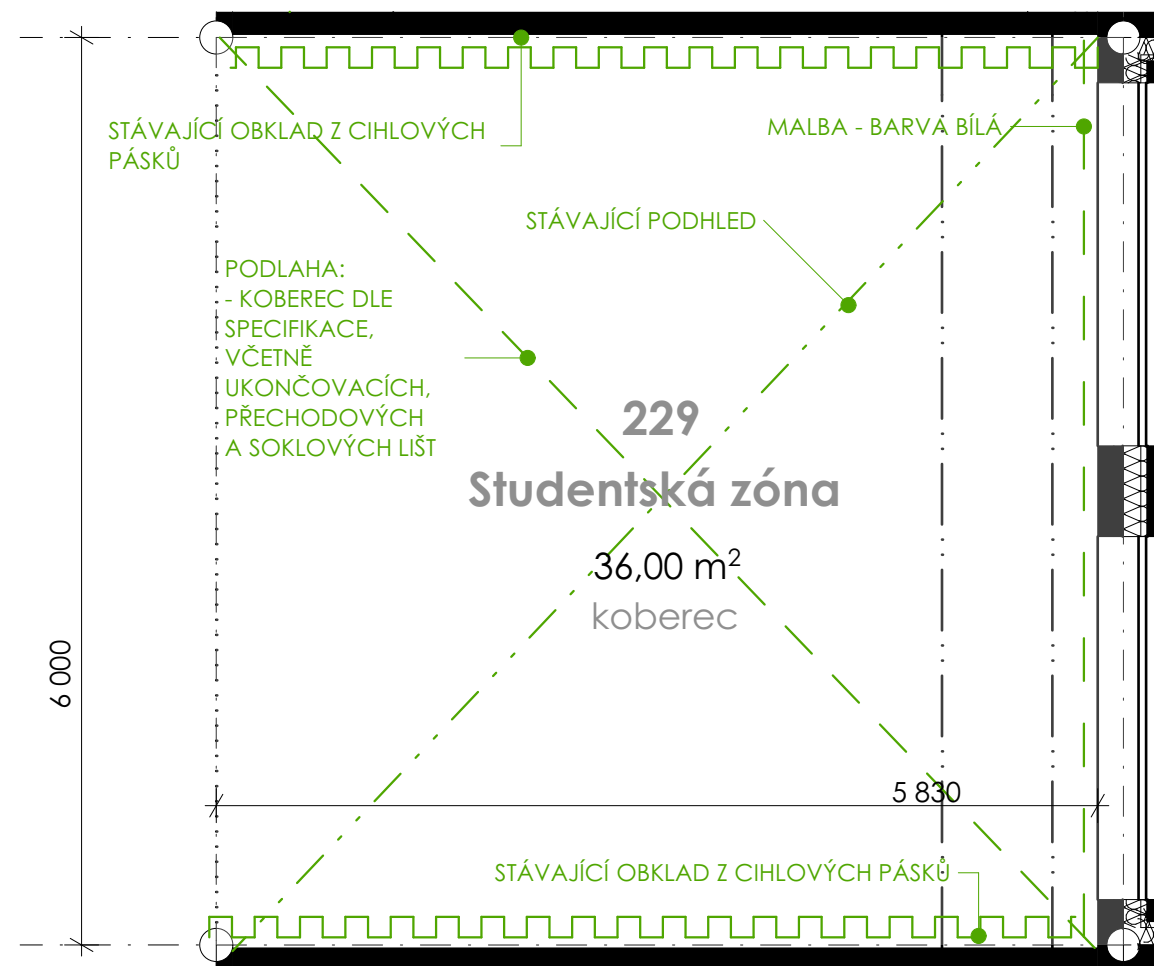

LEGENDA:





OMÍTKA + NÁTĚR BÍLÁ BARVA
POUŽITÍ: STĚNY

PODLAHA - KOBREK -
DEKOR TEXTU
POUŽITÍ: PODLAHY

POZN.: VÝBĚR ODSŤÍNU BARVY PRO NÁTĚR
STĚN A PRVKŮ BUDE PŘEDLOŽEN ARCHITEKTOVI
K ODSOUHLASENÍ.



2. NADZEMNÍ PODLAŽÍ

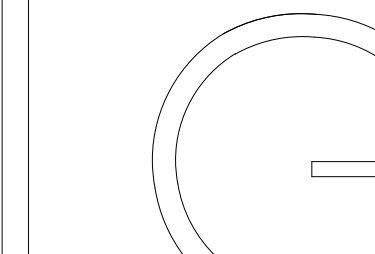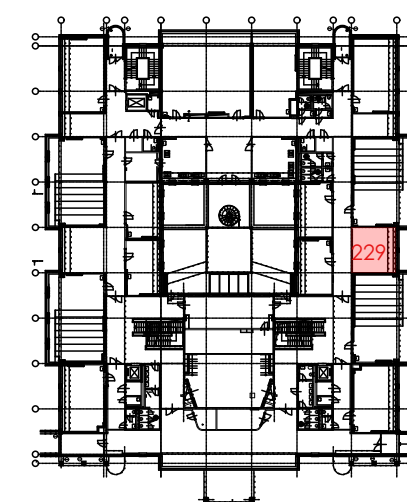

gebas
atelier
architects

Autor projektu :

Ing.arch. Miroslav Gebas

Zodpovědný projektant :

Ing.arch. Miroslav Gebas

Vedoucí projektant :

Ing.arch. Miroslav Gebas

Vypracoval :

Ing.arch. Miroslav Gebas

Ing.arch. Ilona Kaplanová

Kraj :

Královéhradecký

M.Ú. :

Hradec Králové

Investor :

Fakulta informatiky a managementu UHK

Akce :

UNIVERZITA HRADEC KRÁLOVÉ
FAKULTA INFORMATIKY A
MANAGEMENTU

NÁVRH INTERIÉRU

Hradec Králové

Formát : 2xA4

Datum : 18.07.2018

Číslo zakázky : G-2017-11-126


Stupeň PD : INT

Měřítko : 1:50


Číslo výkresu : POV.2.11

SPECIFIKACE POVRCHŮ - 229

razítko a podpis :

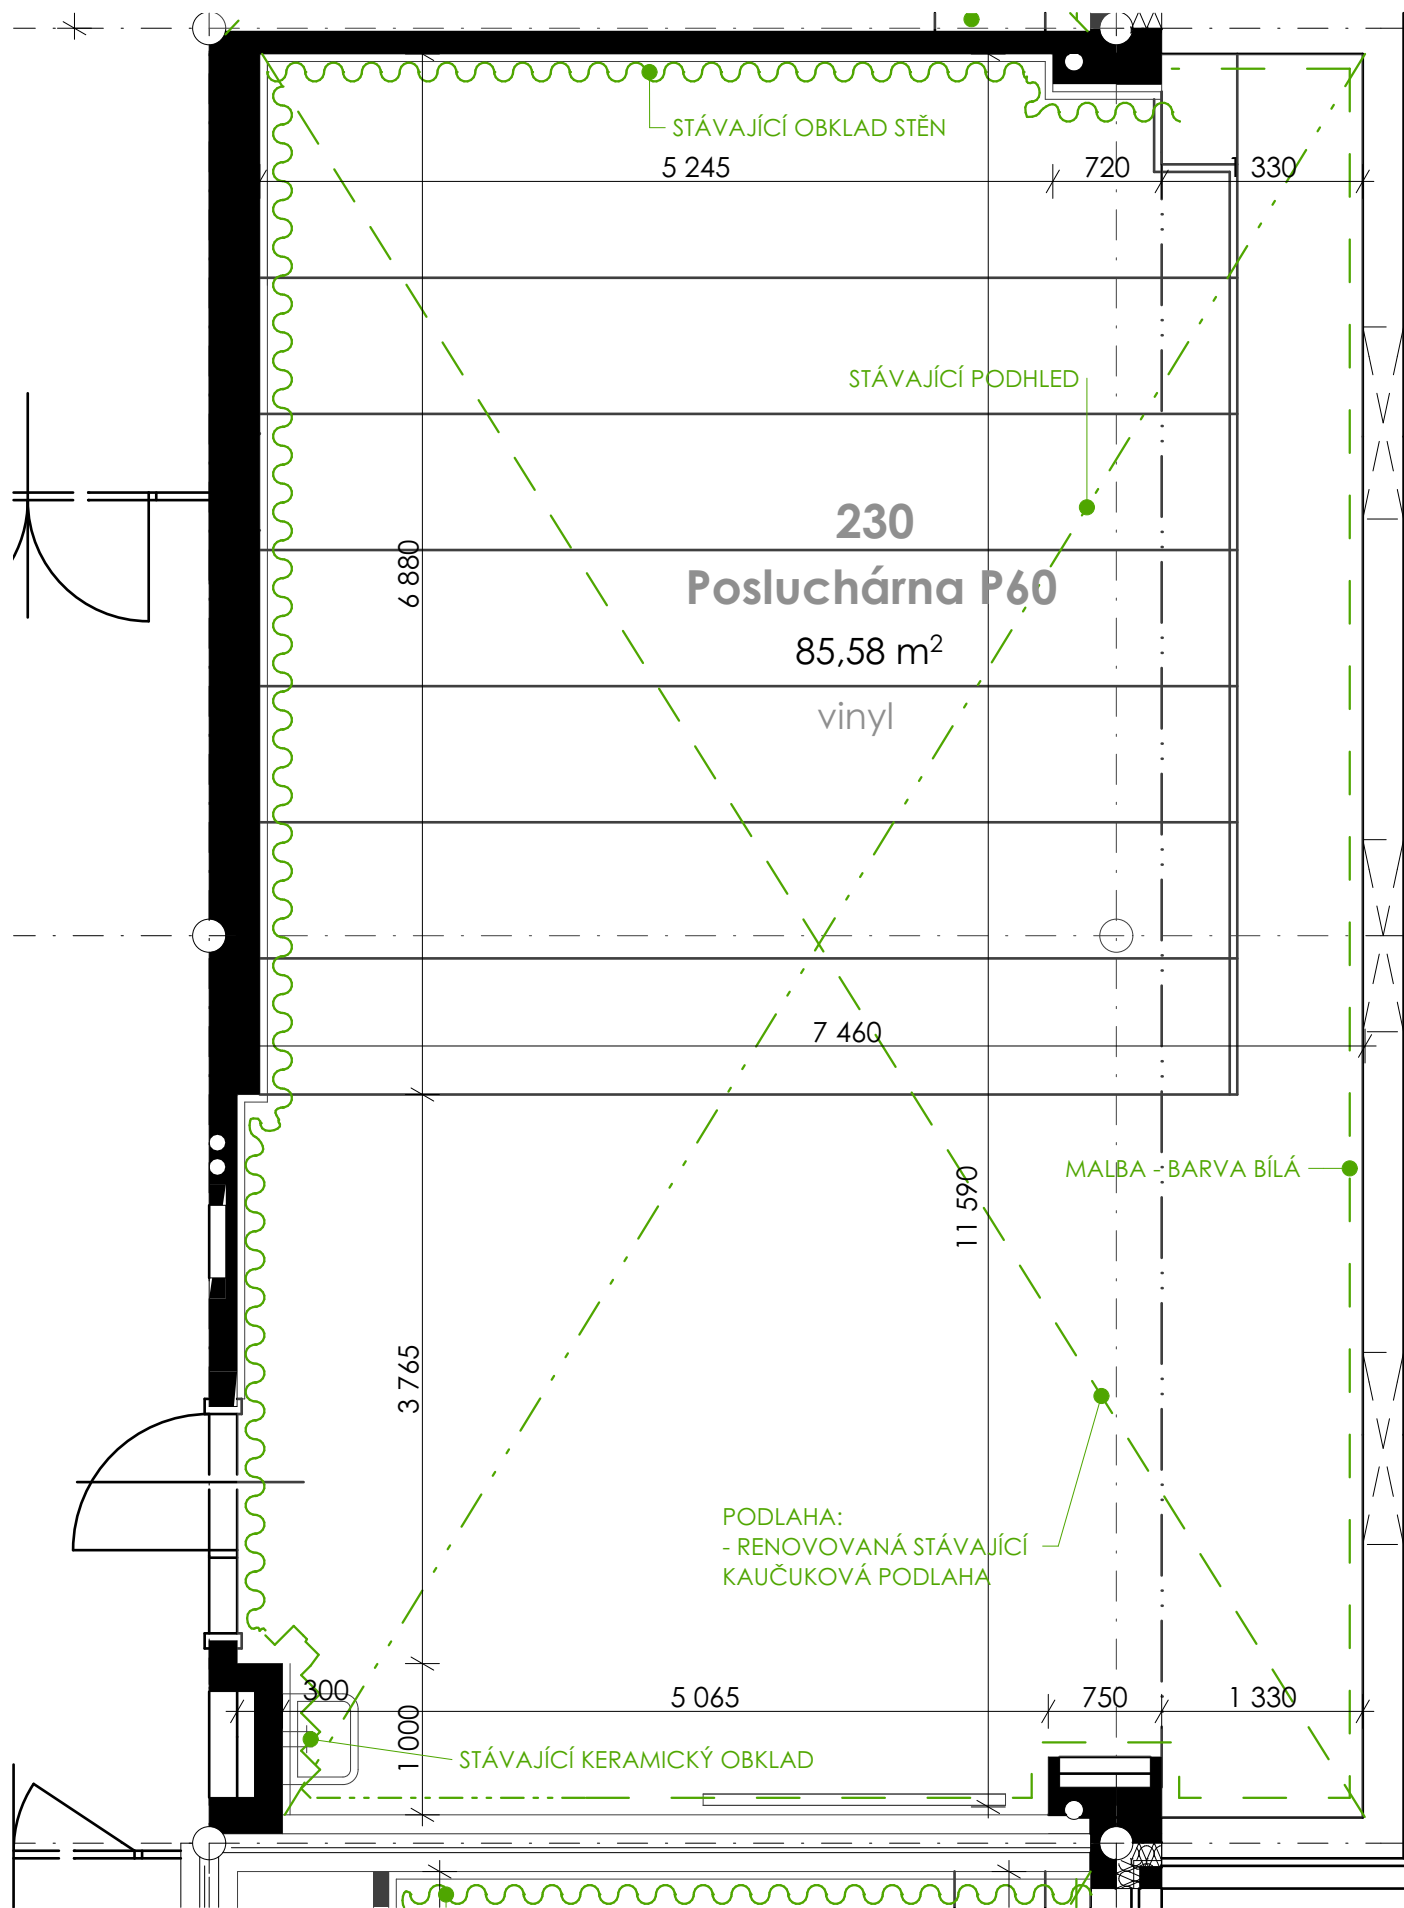

LEGENDA:

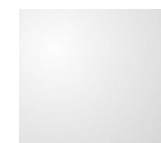


OMÍTKA + NÁTĚR BÍLÁ BARVA
POUŽITÍ: STĚNY



POZN.: VÝBĚR ODSÍTNŮ BARVY PRO NÁTĚR STĚN
A PRVKŮ BUDE PŘEDLOŽEN ARCHITEKTOVI K
ODSOUHLASENÍ.

- STÁVAJÍCÍ PODLAHA BUDE RENOVOVÁNA DLE POŽADAVKŮ
VÝROBCE VIZ TEXTOVÁ ČÁST PD
- HRANY SCHODIŠŤOVÝCH STUPŇŮ BUDOU OPATŘENY NOVÝMI
HLINÍKOVÝMI HRANAMI DLE STÁVAJÍCÍHO STAVU VIZ FOTO.

FOTO STÁVAJÍCÍHO STAVU

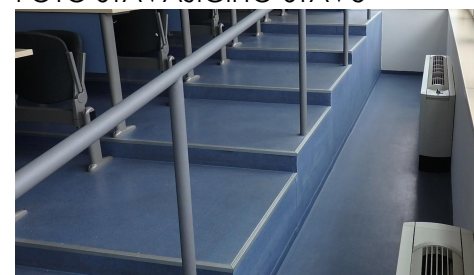

2. NADZEMNÍ PODLAŽÍ

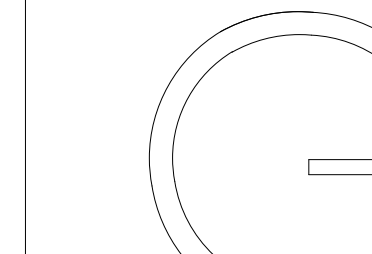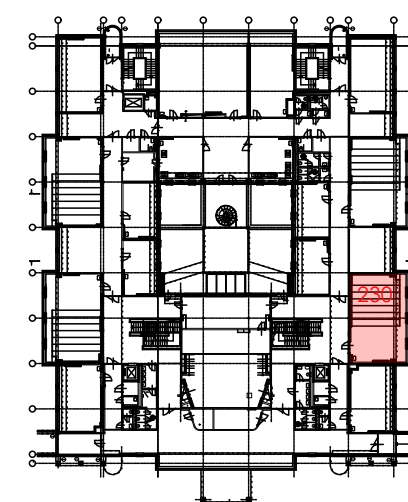

gebas
atelier
architects

Autor projektu : Ing.arch. Miroslav Gebas
Zodpovědný projektant : Ing.arch. Miroslav Gebas
Vedoucí projektant : Ing.arch. Miroslav Gebas
Vypracoval : Ing.arch. Miroslav Gebas
Ing.arch. Ilona Kaplanová
Kraj : Královéhradecký
M.Ú. : Hradec Králové
Investor :
Fakulta informatiky a managementu UHK

Akce :

UNIVERZITA HRADEC KRÁLOVÉ
FAKULTA INFORMATIKY A
MANAGEMENTU


NÁVRH INTERIÉRU

Hradec Králové


Formát : 2xA4
Datum : 18.07.2018
Číslo zakázky : G-2017-11-126
Stupeň PD : INT
Měřítko : 1:50, 1:7,70
Číslo výkresu : POV.2.12

SPECIFIKACE POVRCHŮ - 230

razítko a podpis :

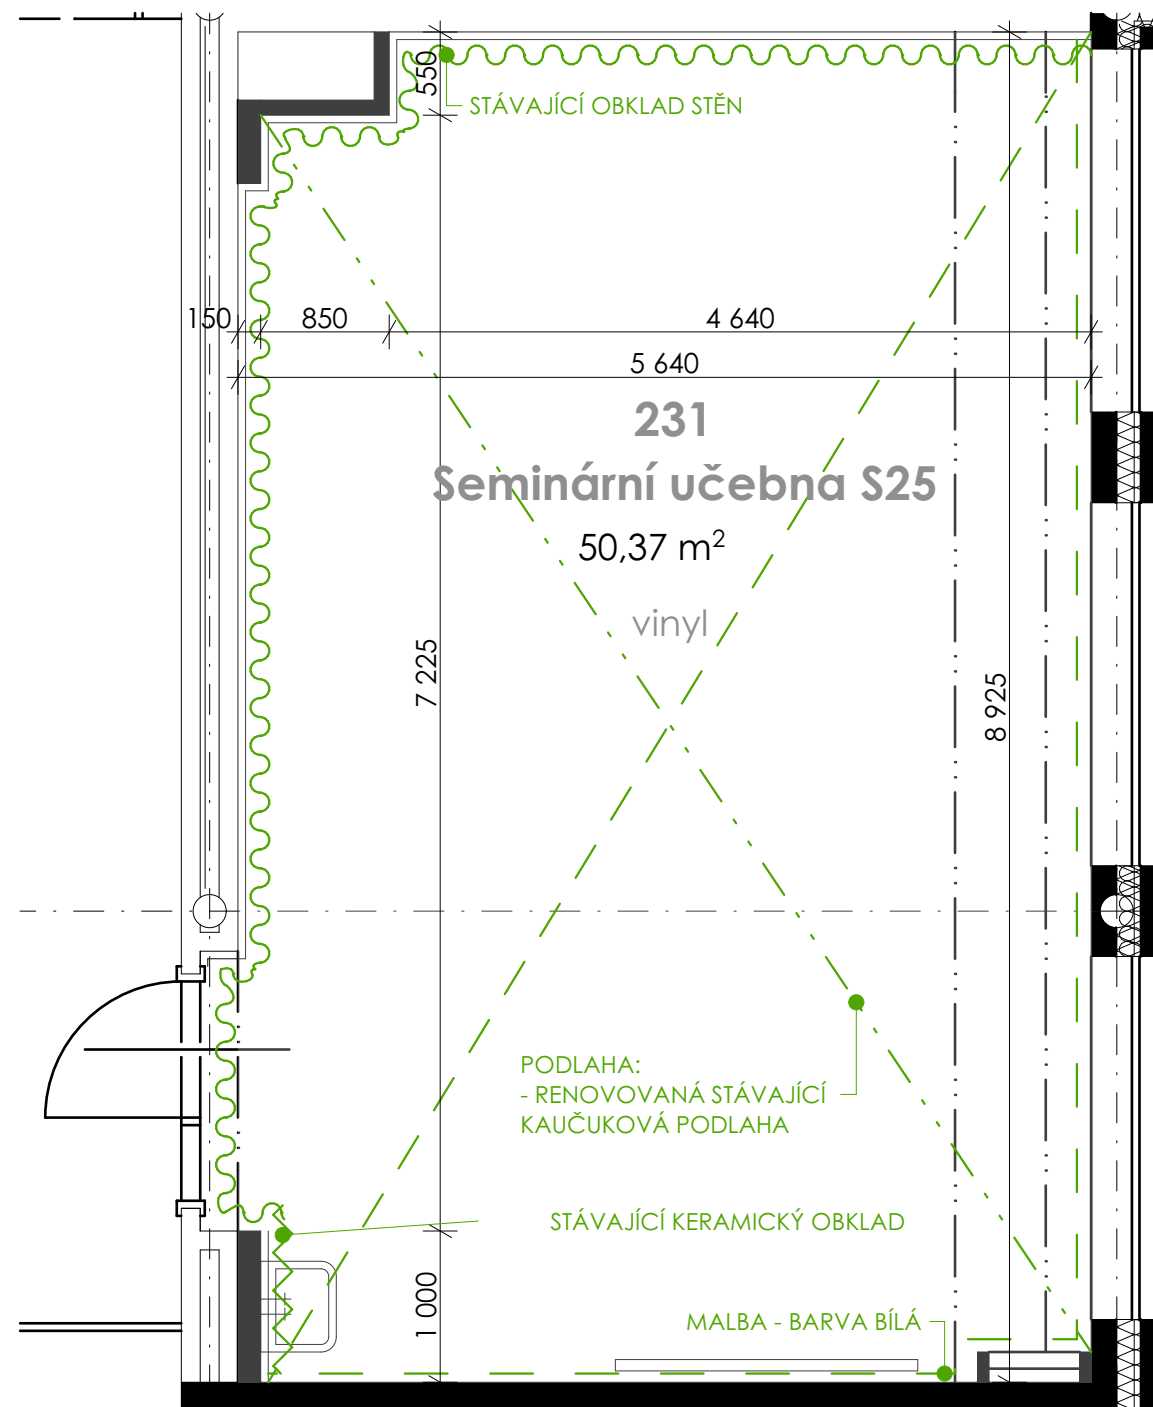



LEGENDA:

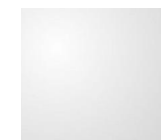

OMÍTKA + NÁTĚR BÍLÁ BARVA
POUŽITÍ: STĚNY

POZN.: VÝBĚR ODSTÍNU BARVY PRO NÁTĚR STĚN
A PRVKŮ BUDE PŘEDLOŽEN ARCHITEKTOVI K
ODSOUHLESENÍ.

2. NADZEMNÍ PODLAŽÍ

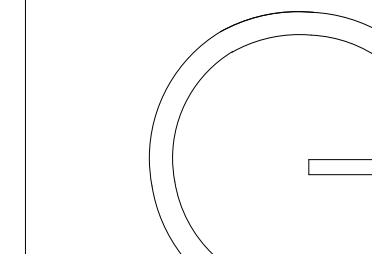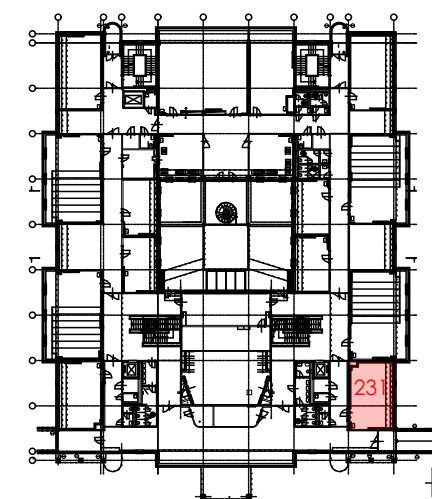

gebas
atelier
architects

Autor projektu : Ing.arch. Miroslav Gebas
Zodpovědný projektant : Ing.arch. Miroslav Gebas
Vedoucí projektant : Ing.arch. Miroslav Gebas
Vypracoval : Ing.arch. Miroslav Gebas
Ing.arch. Ilona Kaplanová
Kraj : Královéhradecký
M.Ú. : Hradec Králové
Investor : Fakulta informatiky a managementu UHK

Akce :

UNIVERZITA HRADEC KRÁLOVÉ
FAKULTA INFORMATIKY A
MANAGEMENTU


NÁVRH INTERIÉRU

Hradec Králové

Formát : 2xA4
Datum : 18.07.2018
Číslo zakázky : G-2017-11-126
Stupeň PD : INT
Měřítko : 1:50
Číslo výkresu : POV.2.13

SPECIFIKACE POVRCHŮ - 231

razítko a podpis :

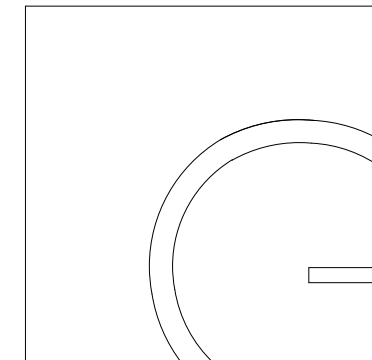

gebas
atelier
architects

Autor projektu : Ing.arch. Miroslav Gebas
Zodpovědný projektant : Ing.arch. Miroslav Gebas
Vedoucí projektant : Ing.arch. Miroslav Gebas
Vypracoval : Ing.arch. Miroslav Gebas
Ing.arch. Ilona Kaplanová
Kraj : Královéhradecký
M.Ú. : Hradec Králové
Investor : Fakulta informatiky a managementu UHK

Akce :



UNIVERZITA HRADEC KRÁLOVÉ
FAKULTA INFORMATIKY A
MANAGEMENTU

NÁVRH INTERIÉRU
Hradec Králové

Formát : 2xA4
Datum : 18.07.2018
Číslo zakázky : G-2017-11-126
Stupeň PD : INT
Měřítko : 1:50
Číslo výkresu : POV.2.14

SPECIFIKACE POVRCHŮ - 246, 257

razítko a podpis :

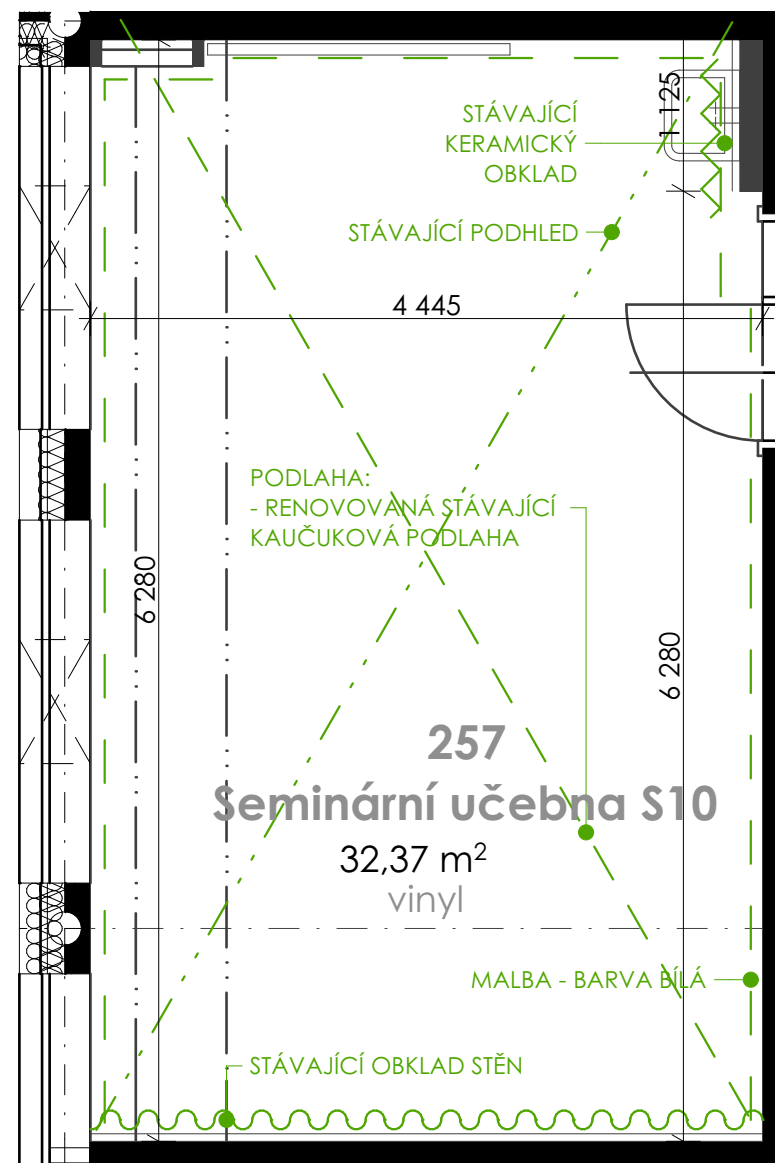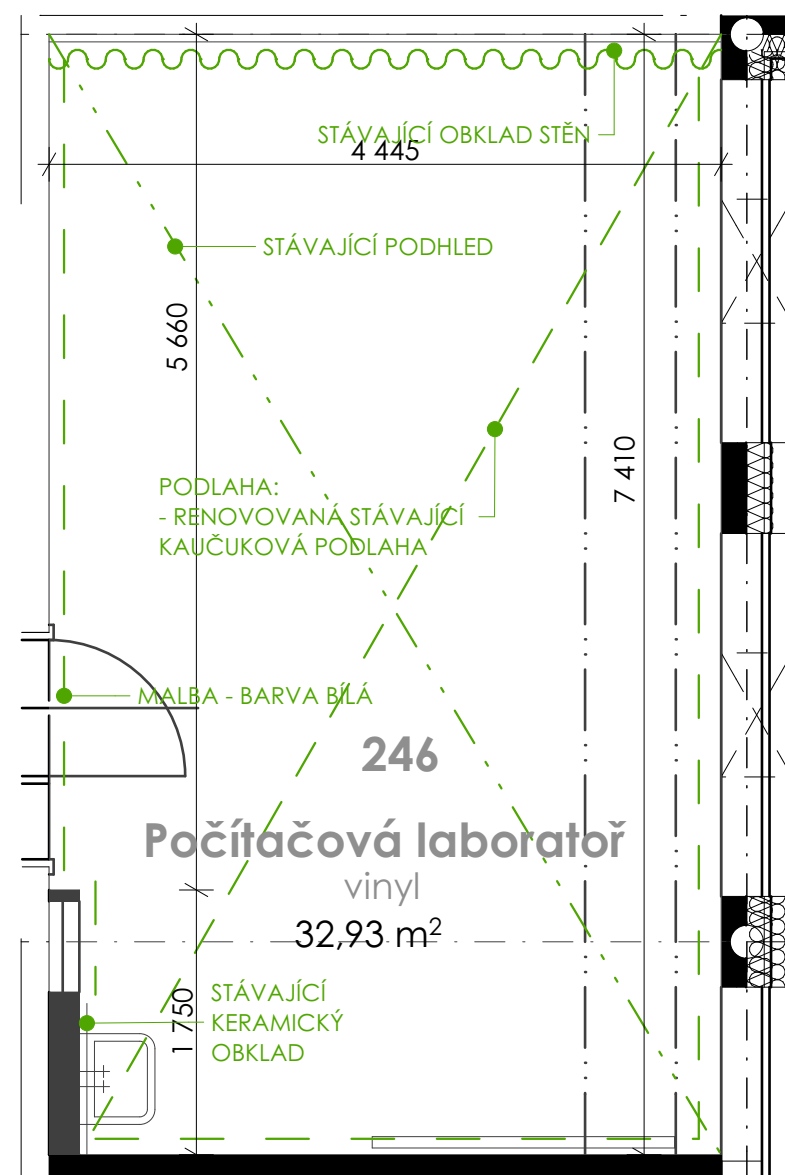


LEGENDA:




OMÍTKA + NÁTĚR BÍLÁ BARVA
POUŽITÍ: STĚNY


POZN.: VÝBĚR ODSÍSTINU BARVY PRO NÁTĚR STĚN A PRVKŮ BUDE PŘEDLOŽEN ARCHITEKTOVI K ODSOUHLASENÍ.

2. NADZEMNÍ PODLAŽÍ

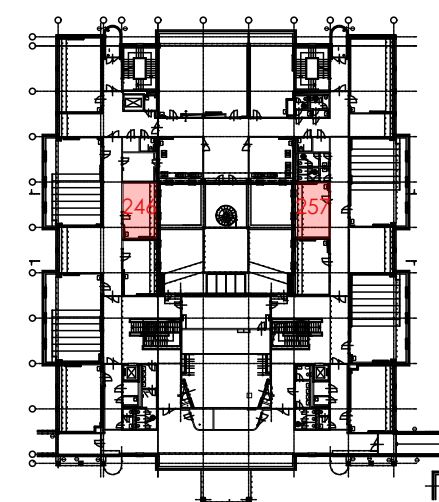

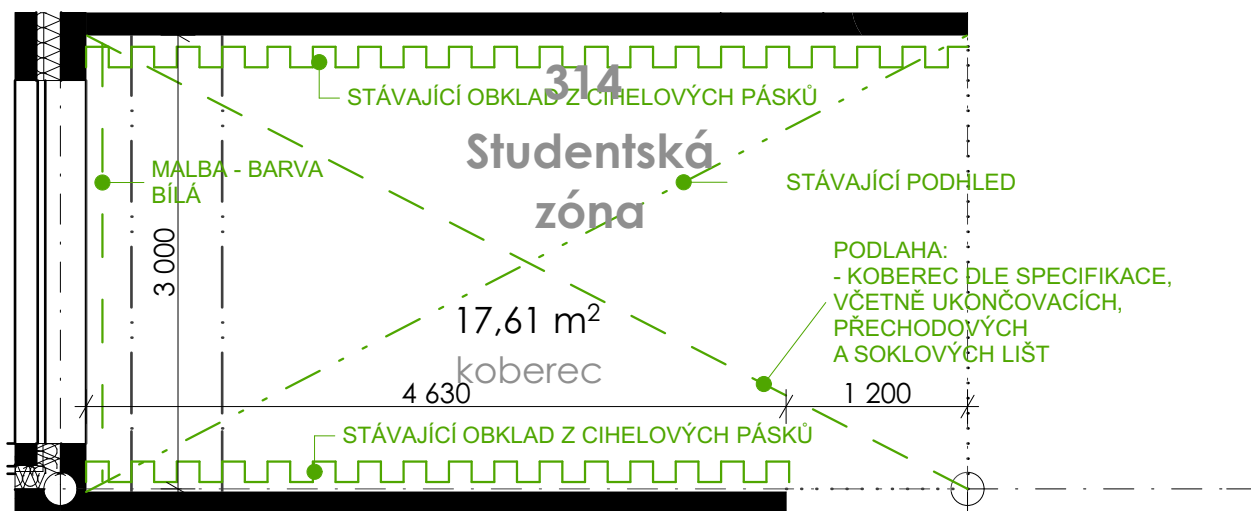

LEGENDA:


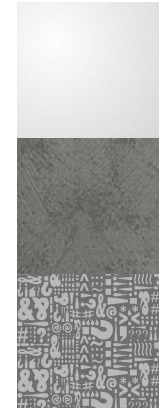


OMÍTKA + NÁTĚR BÍLÁ BARVA
POUŽITÍ: STĚNY



OMÍTKA + BETONONOVÁ STĚRKA
POUŽITÍ: STĚNY

PODLAHA - KOBEREK - DEKOR TEXTU
POUŽITÍ: PODLAHY

POZN.: VÝBĚR ODSSTÍNU BARVY PRO NÁTĚR STĚN A PRVKŮ BUDE PŘEDLOŽEN ARCHITEKTOVI K ODSOUHLASENÍ.

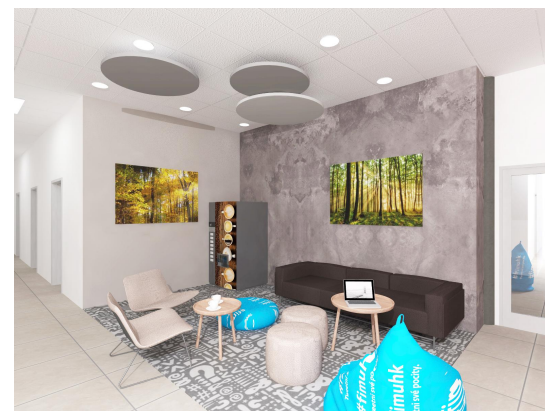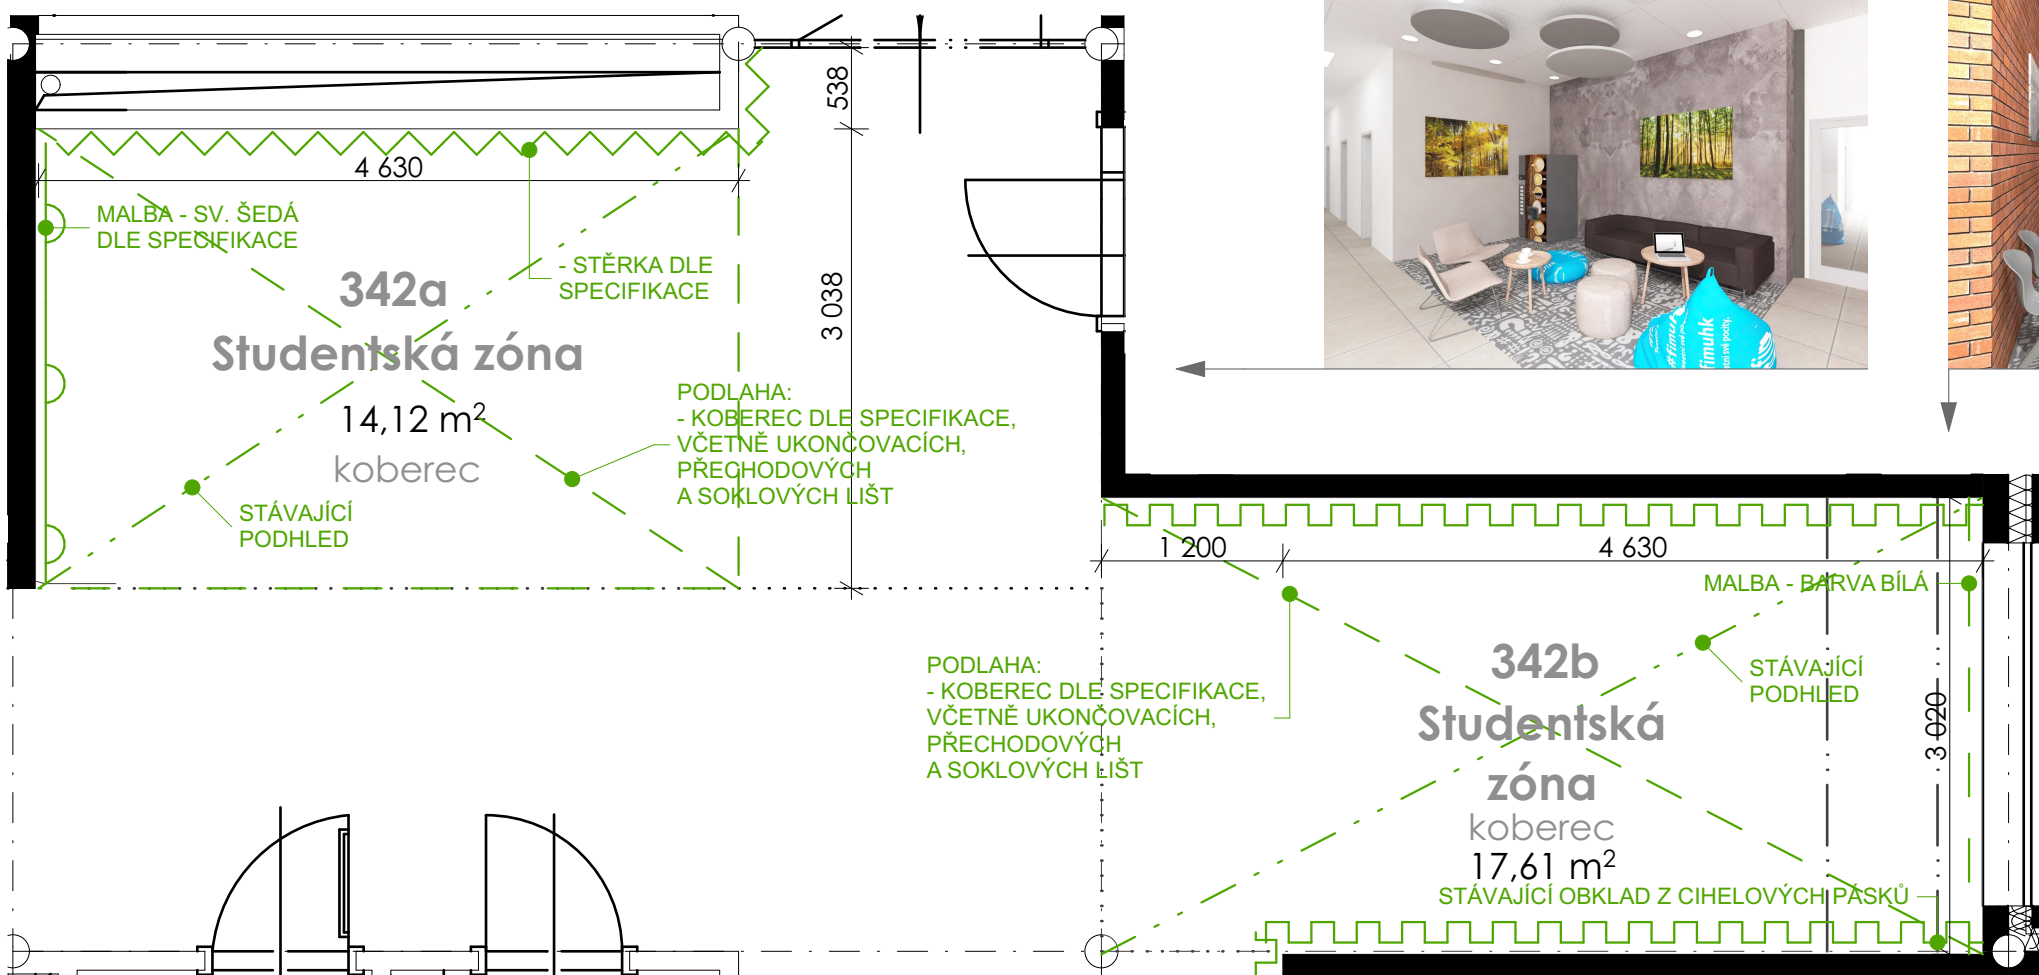

3. NADZEMNÍ PODLAŽÍ

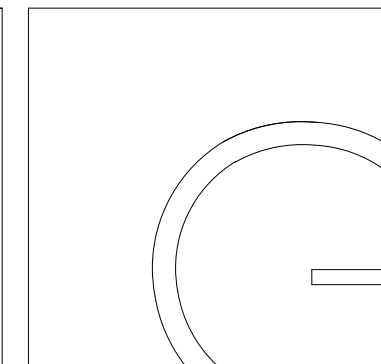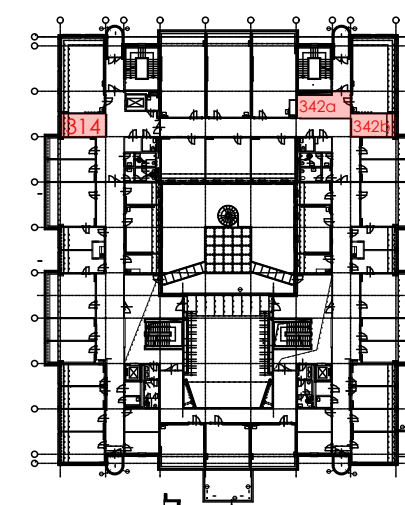

gebas
atelier
architects

Autor projektu : Ing.arch. Miroslav Gebas
Zodpovědný projektant : Ing.arch. Miroslav Gebas
Vedoucí projektant : Ing.arch. Miroslav Gebas
Vypracoval : Ing.arch. Miroslav Gebas
 Ing.arch. Ilona Kaplanová
Kraj : Královéhradecký
M.Ú. : Hradec Králové
Investor : Fakulta informatiky a managementu UHK

Akce :

UNIVERZITA HRADEC KRÁLOVÉ
FAKULTA INFORMATIKY A
MANAGEMENTU


NÁVRH INTERIÉRU

Hradec Králové


Formát : 2xA4
Datum : 18.07.2018
Číslo zakázky : G-2017-11-126
Stupeň PD : INT
Měřítko : 1:50, 1:0,51
Číslo výkresu : POV.3.1
SPECIFIKACE POVRCHŮ - 314, 342

razítko a podpis :

[Handwritten signature]

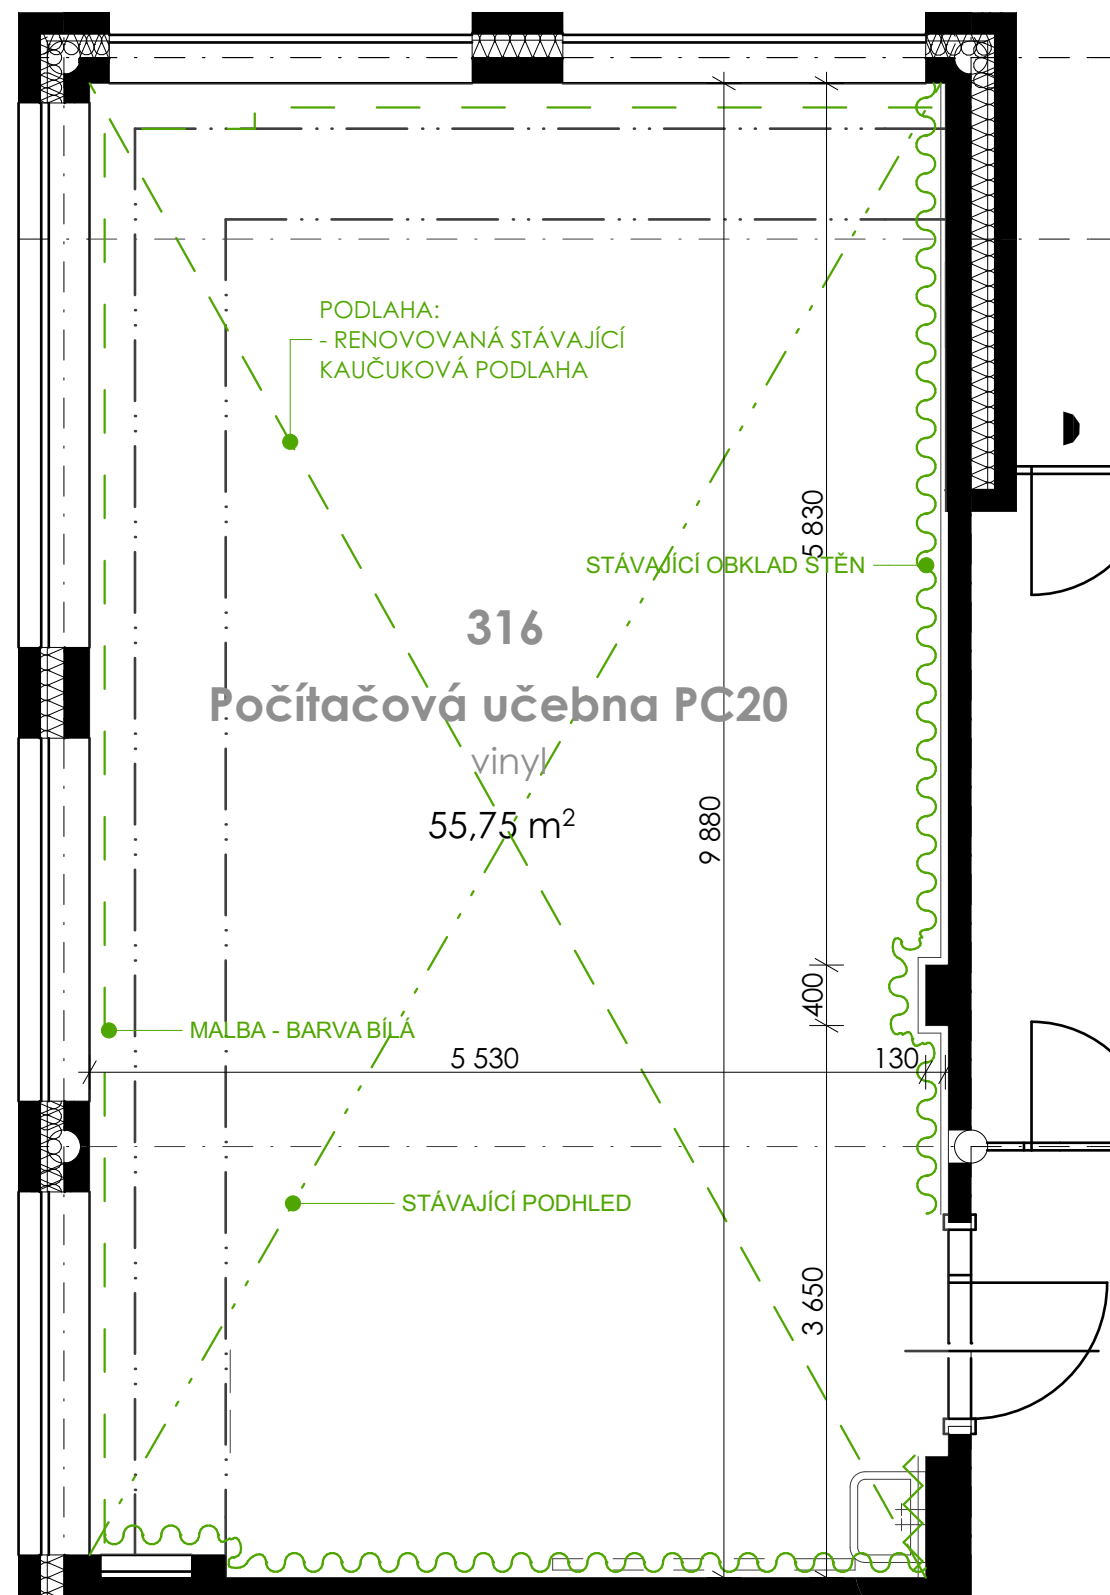



LEGENDA:

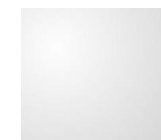

OMÍTKA + NÁTĚR BÍLÁ BARVA
POUŽITÍ: STĚNY

POZN.: VÝBĚR ODSTÍNU BARVY PRO NÁTĚR STĚN
A PRVKŮ BUDE PŘEDLOŽEN ARCHITEKTOVI K
ODSOUHLESENÍ.

3. NADZEMNÍ PODLAŽÍ

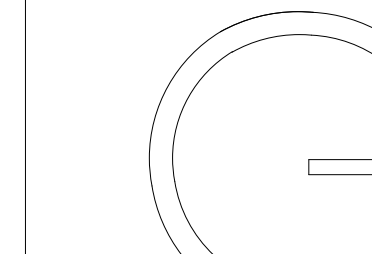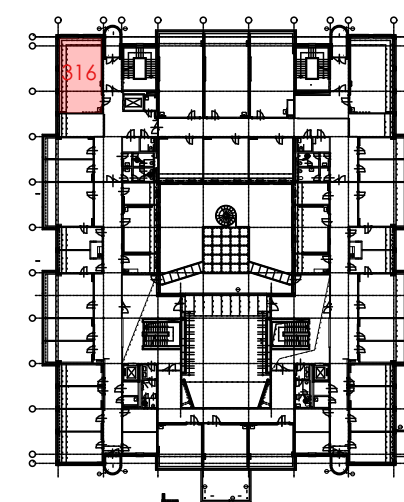

gebas
atelier
architects

Autor projektu : Ing.arch. Miroslav Gebas
Zodpovědný projektant : Ing.arch. Miroslav Gebas
Vedoucí projektant : Ing.arch. Miroslav Gebas
Vypracoval : Ing.arch. Miroslav Gebas
Ing.arch. Ilona Kaplanová
Kraj : Královéhradecký
M.Ú. : Hradec Králové
Investor : Fakulta informatiky a managementu UHK

Akce :

UNIVERZITA HRADEC KRÁLOVÉ
FAKULTA INFORMATIKY A
MANAGEMENTU


NÁVRH INTERIÉRU

Hradec Králové


Formát : 2xA4
Datum : 18.07.2018
Číslo zakázky : G-2017-11-126
Stupeň PD : INT
Měřítko : 1:50
Číslo výkresu : POV.3.2

SPECIFIKACE POVRCHŮ - 316

razítko a podpis :

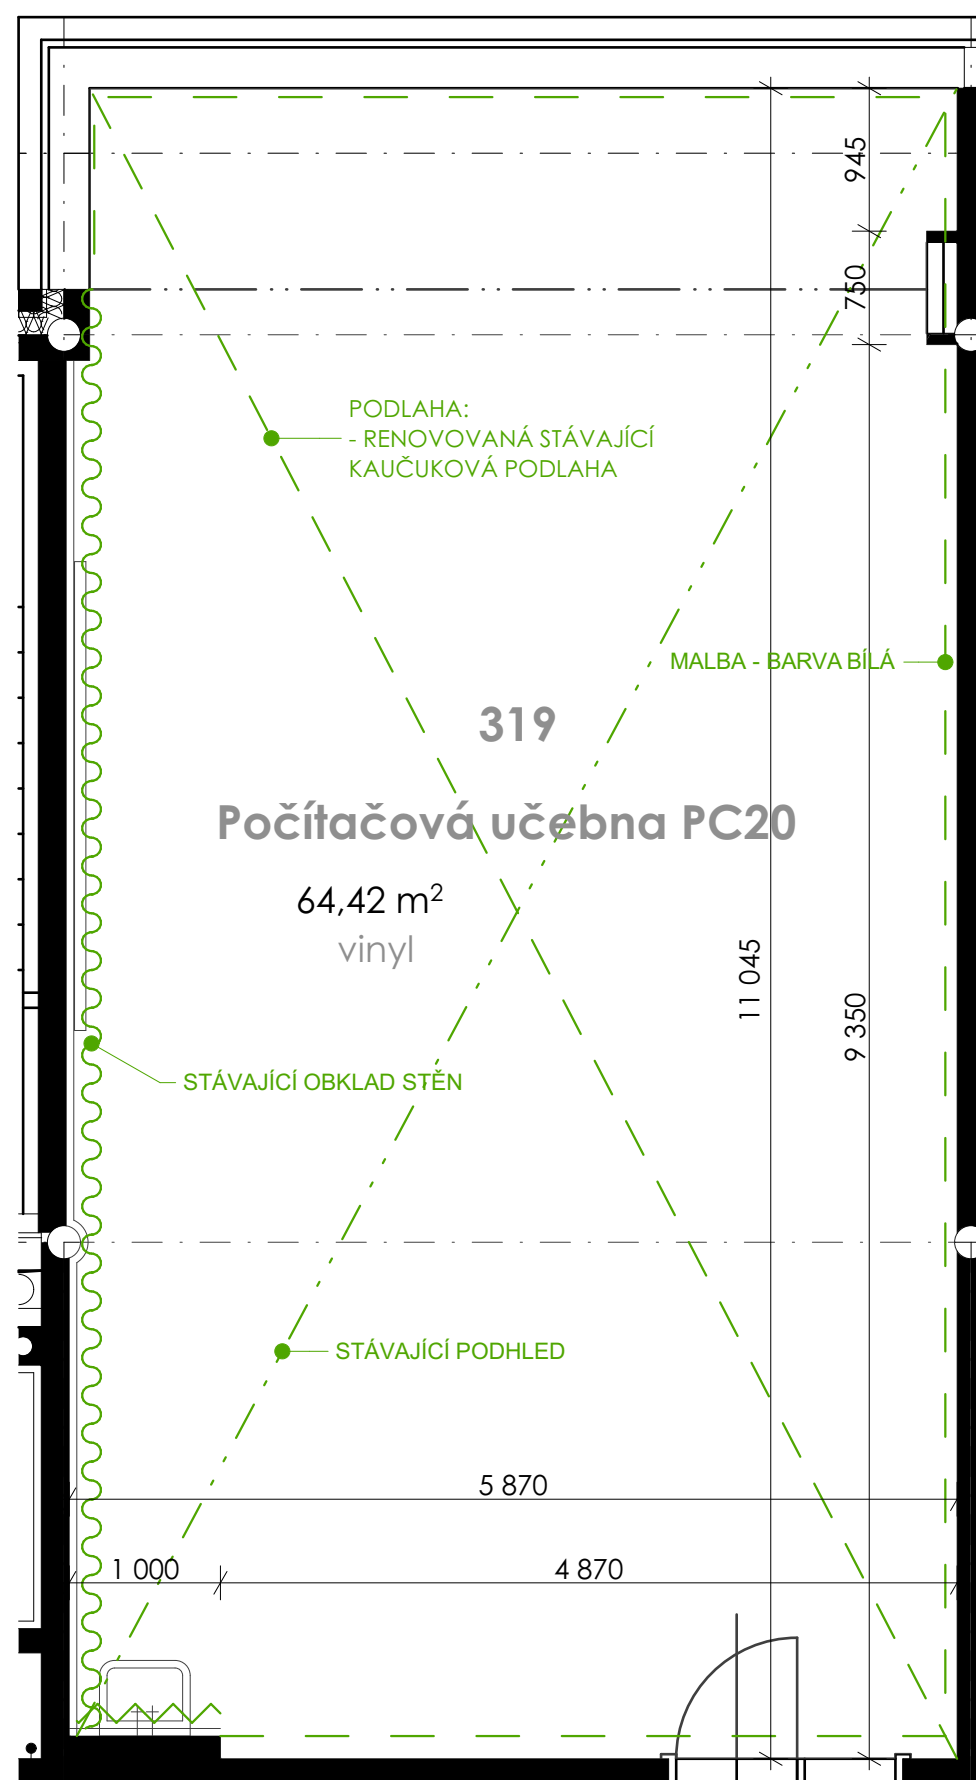



LEGENDA:

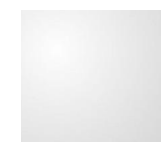

OMÍTKA + NÁTĚR BÍLÁ BARVA
POUŽITÍ: STĚNY

POZN.: VÝBĚR ODSTÍNU BARVY PRO NÁTĚR STĚN
A PRVKŮ BUDE PŘEDLOŽEN ARCHITEKTOVI K
ODSOUHLESENÍ.

3. NADZEMNÍ PODLAŽÍ

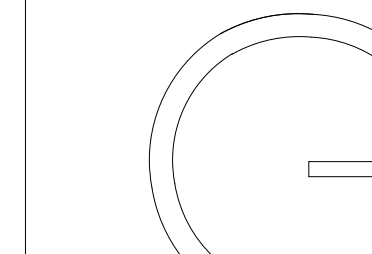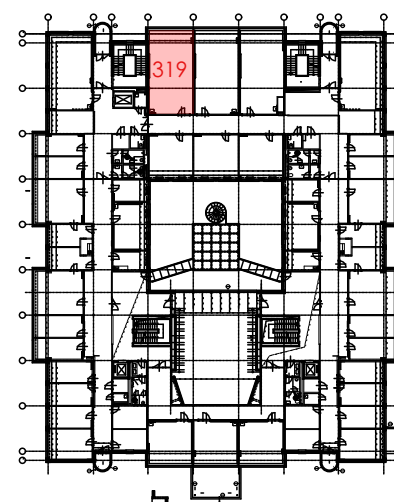

gebas
atelier
architects

Autor projektu : Ing.arch. Miroslav Gebas
Zodpovědný projektant : Ing.arch. Miroslav Gebas
Vedoucí projektant : Ing.arch. Miroslav Gebas
Vypracoval : Ing.arch. Miroslav Gebas
Ing.arch. Ilona Kaplanová
Kraj : Královéhradecký
M.Ú. : Hradec Králové
Investor : Fakulta informatiky a managementu UHK

Akce :

UNIVERZITA HRADEC KRÁLOVÉ
FAKULTA INFORMATIKY A
MANAGEMENTU


NÁVRH INTERIÉRU

Hradec Králové


Formát : 2xA4
Datum : 18.07.2018
Číslo zakázky : G-2017-11-126
Stupeň PD : INT
Měřítko : 1:50
Číslo výkresu : POV.3.3

SPECIFIKACE POVRCHŮ - 319

razítko a podpis :

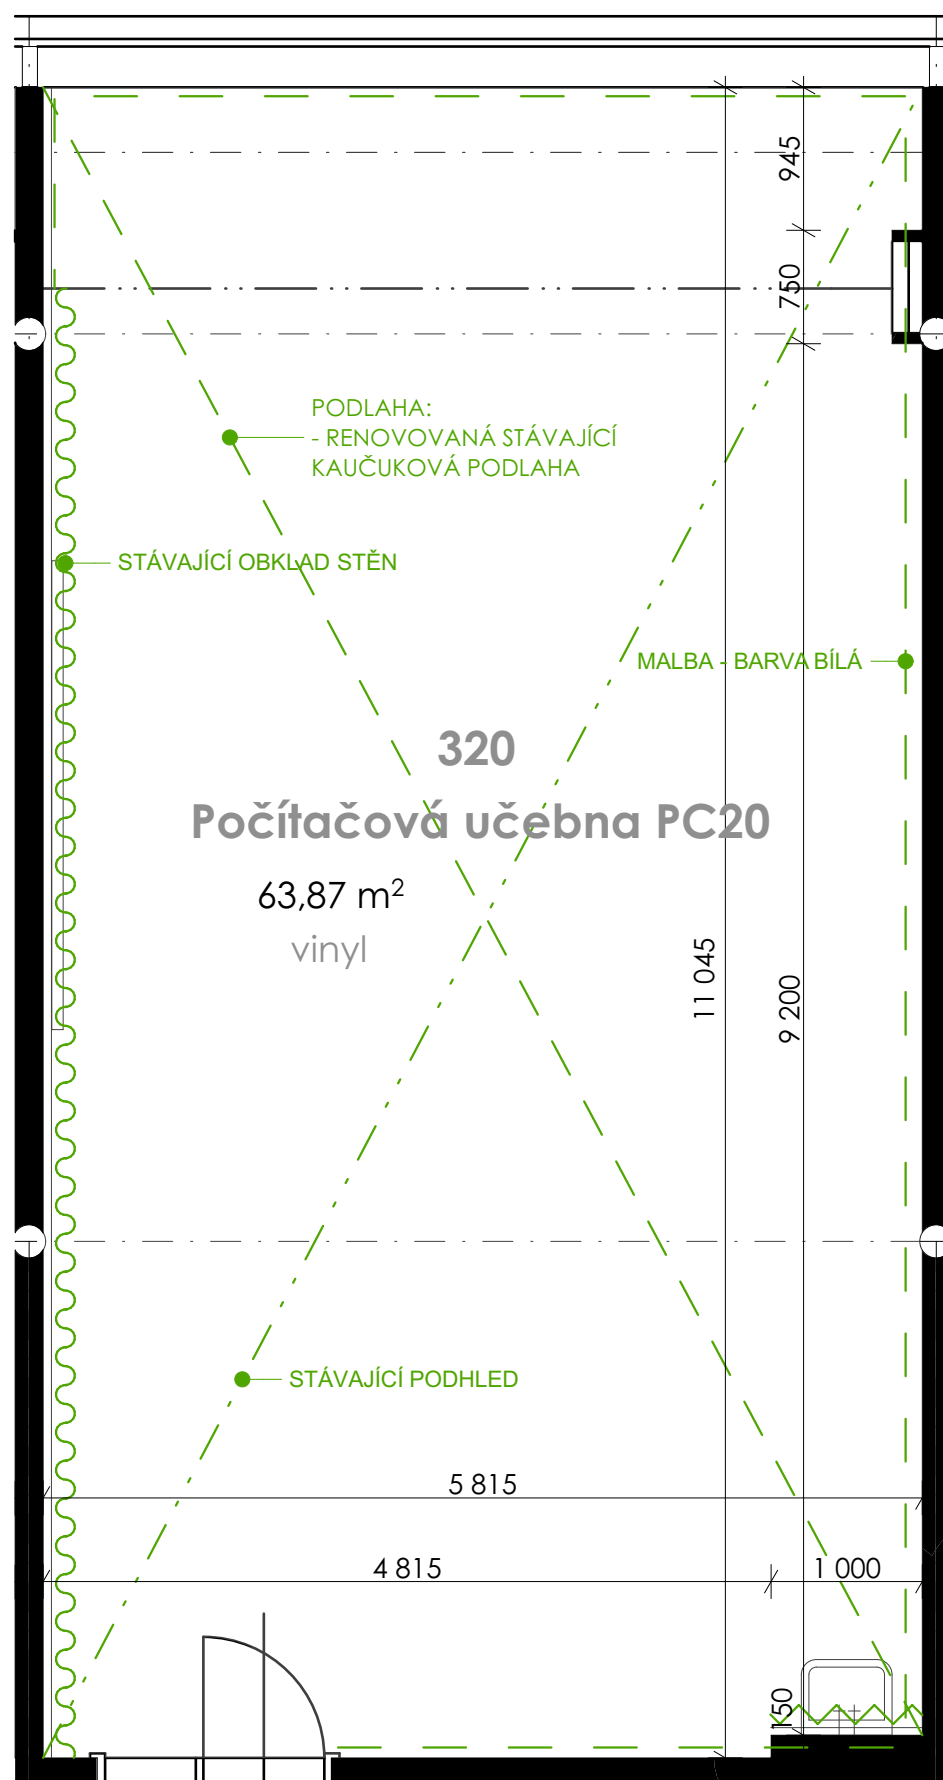



LEGENDA:

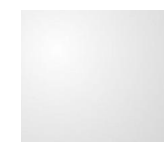

OMÍTKA + NÁTĚR BÍLÁ BARVA
POUŽITÍ: STĚNY

POZN.: VÝBĚR ODSTÍNU BARVY PRO NÁTĚR STĚN
A PRVKŮ BUDE PŘEDLOŽEN ARCHITEKTOVI K
ODSOUHLASENÍ.

3. NADZEMNÍ PODLAŽÍ

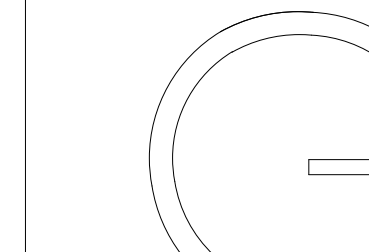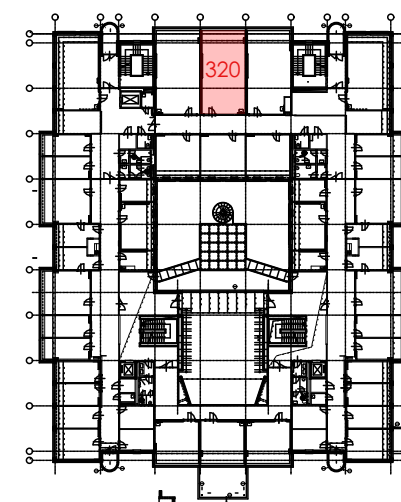

gebas
atelier
architects

Autor projektu : Ing.arch. Miroslav Gebas
Zodpovědný projektant : Ing.arch. Miroslav Gebas
Vedoucí projektant : Ing.arch. Miroslav Gebas
Vypracoval : Ing.arch. Miroslav Gebas
Ing.arch. Ilona Kaplanová
Kraj : Královéhradecký
M.Ú. : Hradec Králové
Investor : Fakulta informatiky a managementu UHK

Akce :

UNIVERZITA HRADEC KRÁLOVÉ
FAKULTA INFORMATIKY A
MANAGEMENTU

NÁVRH INTERIÉRU

Hradec Králové


Formát : 2xA4
Datum : 18.07.2018
Číslo zakázky : G-2017-11-126
Stupeň PD : INT
Měřítko : 1:50
Číslo výkresu : POV.3.4

SPECIFIKACE POVRCHŮ - 320

razítko a podpis :





LEGENDA:

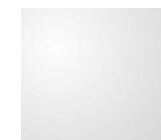

OMÍTKA + NÁTĚR BÍLÁ BARVA
POUŽITÍ: STĚNY

POZN.: VÝBĚR ODSTÍNU BARVY PRO NÁTĚR STĚN
A PRVKŮ BUDE PŘEDLOŽEN ARCHITEKTOVI K
ODSOUHLESENÍ.

3. NADZEMNÍ PODLAŽÍ

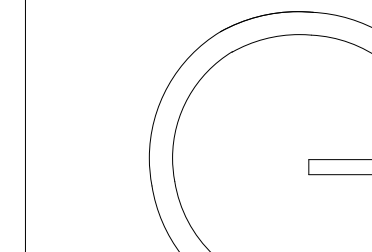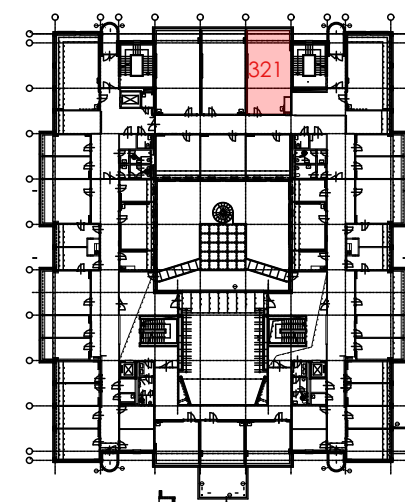

gebas
atelier
architects

Autor projektu : Ing.arch. Miroslav Gebas
Zodpovědný projektant : Ing.arch. Miroslav Gebas
Vedoucí projektant : Ing.arch. Miroslav Gebas
Vypracoval : Ing.arch. Miroslav Gebas
Ing.arch. Ilona Kaplanová
Kraj : Královéhradecký
M.Ú. : Hradec Králové
Investor : Fakulta informatiky a managementu UHK

Akce :

UNIVERZITA HRADEC KRÁLOVÉ
FAKULTA INFORMATIKY A
MANAGEMENTU


NÁVRH INTERIÉRU

Hradec Králové


Formát : 2xA4
Datum : 18.07.2018
Číslo zakázky : G-2017-11-126
Stupeň PD : INT
Měřítko : 1:50
Číslo výkresu : POV.3.5

SPECIFIKACE POVRCHŮ - 321

razítko a podpis :

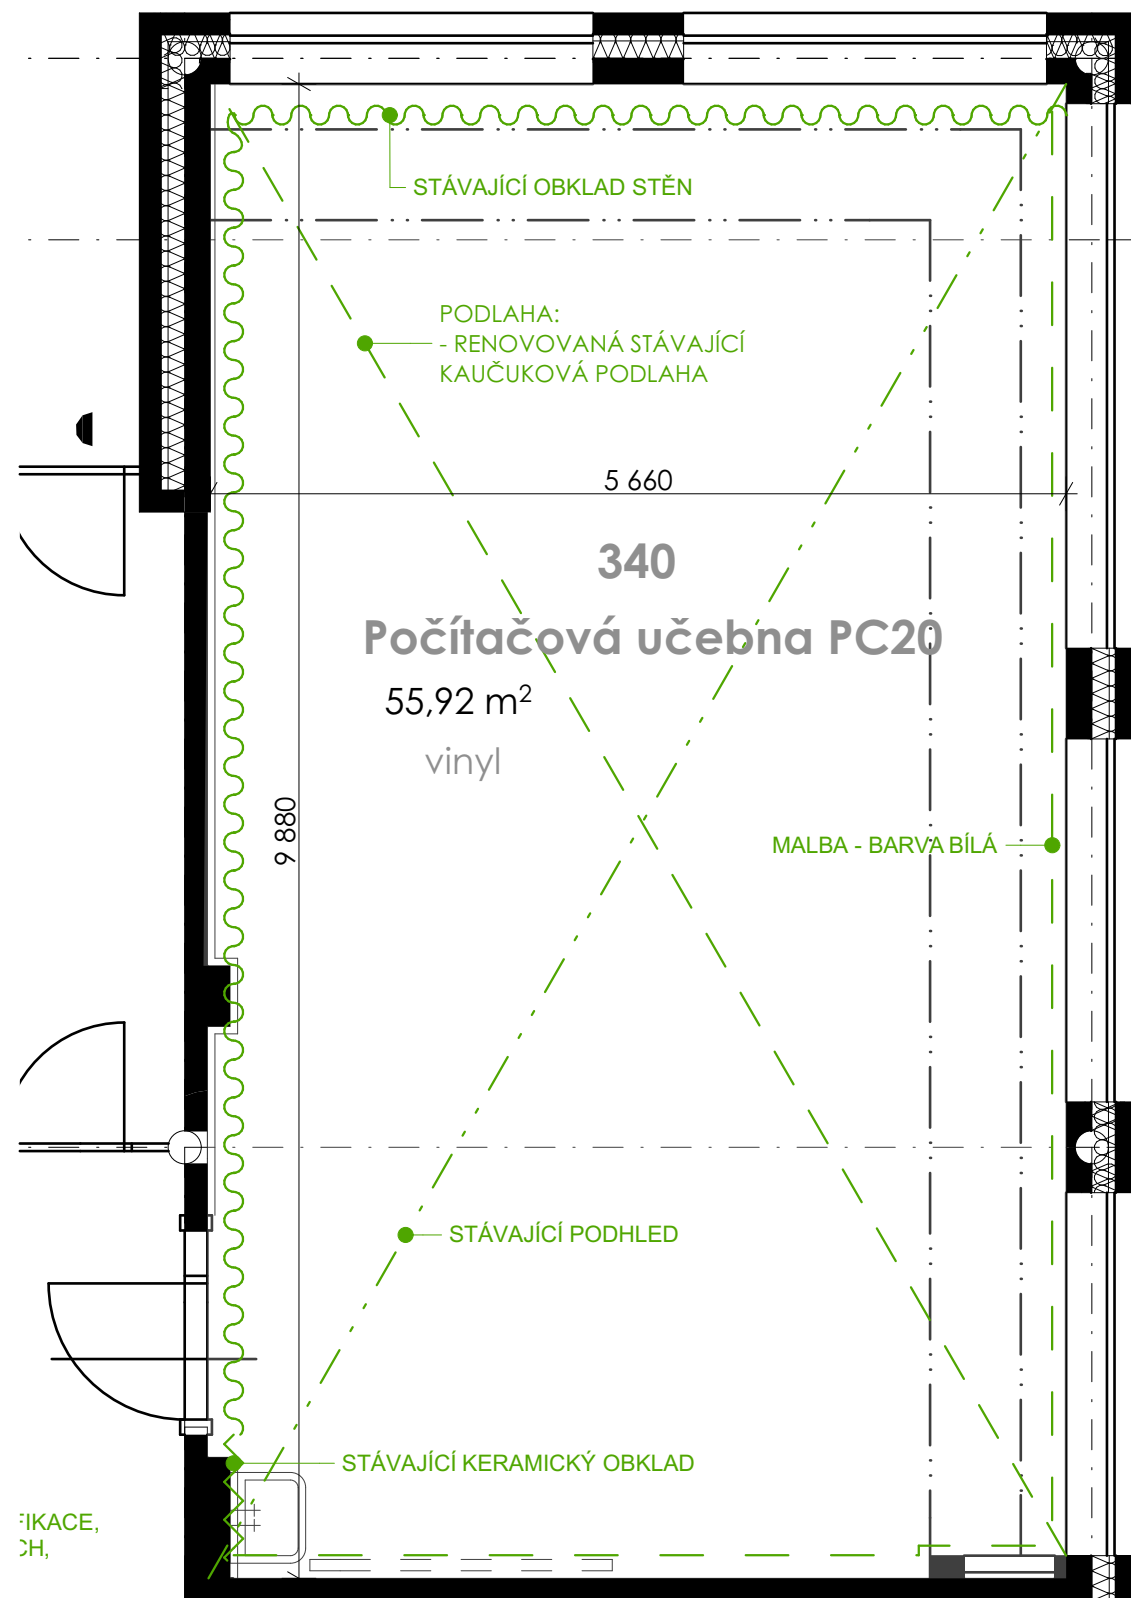



LEGENDA:

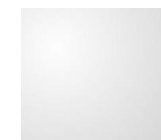

OMÍTKA + NÁTĚR BÍLÁ BARVA
POUŽITÍ: STĚNY

POZN.: VÝBĚR ODSTÍNU BARVY PRO NÁTĚR STĚN
A PRVKŮ BUDE PŘEDLOŽEN ARCHITEKTOVI K
ODSOUHLASENÍ.

3. NADZEMNÍ PODLAŽÍ

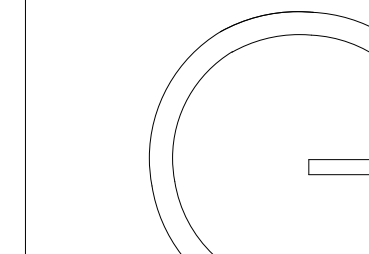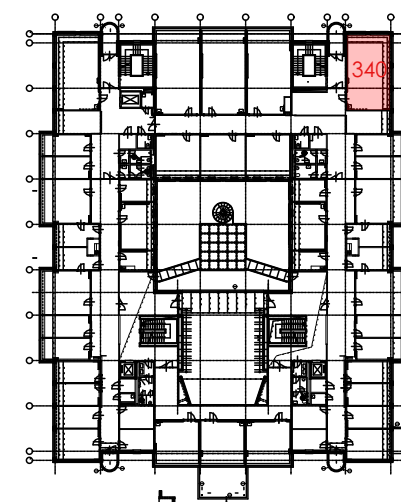

gebas
atelier
architects

Autor projektu : Ing.arch. Miroslav Gebas
Zodpovědný projektant : Ing.arch. Miroslav Gebas
Vedoucí projektant : Ing.arch. Miroslav Gebas
Vypracoval : Ing.arch. Miroslav Gebas
Ing.arch. Ilona Kaplanová
Kraj : Královéhradecký
M.Ú. : Hradec Králové
Investor : Fakulta informatiky a managementu UHK

Akce :

UNIVERZITA HRADEC KRÁLOVÉ
FAKULTA INFORMATIKY A
MANAGEMENTU


NÁVRH INTERIÉRU

Hradec Králové


Formát : 2xA4
Datum : 18.07.2018
Číslo zakázky : G-2017-11-126
Stupeň PD : INT
Měřítko : 1:50
Číslo výkresu : POV.3.6

SPECIFIKACE POVRCHŮ - 340

razítko a podpis :

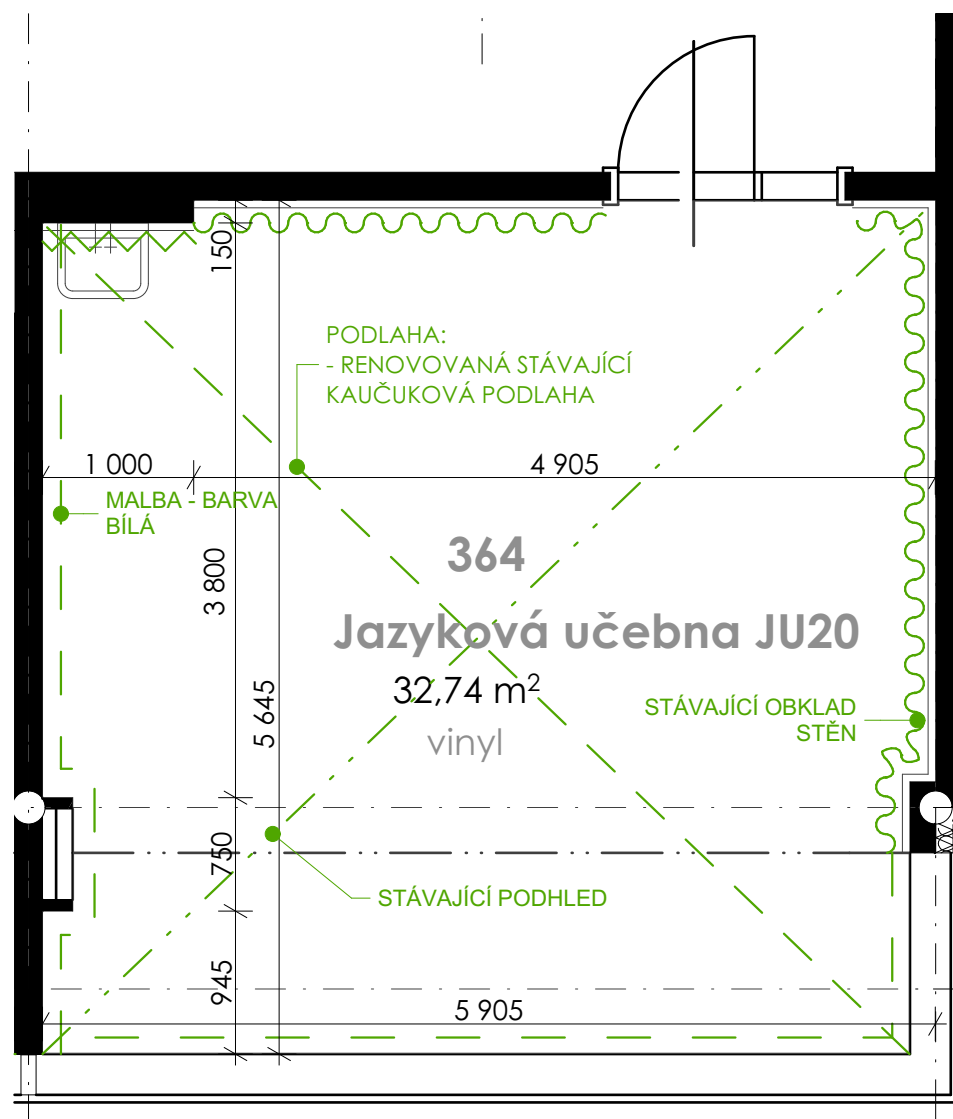


LEGENDA:

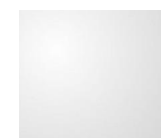


OMÍTKA + NÁTĚR BÍLÁ BARVA
POUŽITÍ: STĚNY

3. NADZEMNÍ PODLAŽÍ

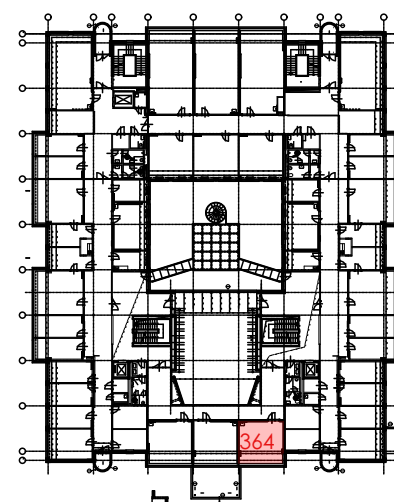

POZN.: VÝBĚR ODSÍŇU BARVY PRO NÁTĚR STĚN A PRVKŮ BUDE PŘEDLOŽEN ARCHITEKTOVI K ODSOUHLASENÍ.

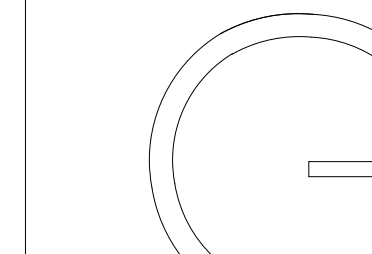

gebas
atelier
architects

Autor projektu : Ing.arch. Miroslav Gebas
Zodpovědný projektant : Ing.arch. Miroslav Gebas
Vedoucí projektant : Ing.arch. Miroslav Gebas
Vypracoval : Ing.arch. Miroslav Gebas
Ing.arch. Ilona Kaplanová
Kraj : Královéhradecký
M.Ú. : Hradec Králové
Investor : Fakulta informatiky a managementu UHK

Akce :

UNIVERZITA HRADEC KRÁLOVÉ
FAKULTA INFORMATIKY A
MANAGEMENTU

NÁVRH INTERIÉRU


Hradec Králové

Formát : 2xA4
Datum : 18.07.2018
Číslo zakázky : G-2017-11-126
Stupeň PD : INT
Měřítko : 1:50
Číslo výkresu : POV.3.7

SPECIFIKACE POVRCHŮ - 364

razítko a podpis :

Handwritten signature and stamp area.

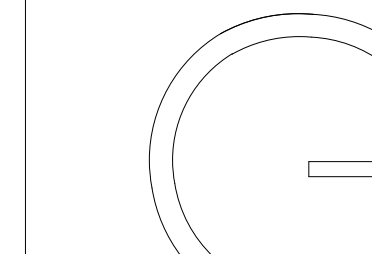

gebas
atelier
architects

Autor projektu : Ing.arch. Miroslav Gebas
Zodpovědný projektant : Ing.arch. Miroslav Gebas
Vedoucí projektant : Ing.arch. Miroslav Gebas
Vypracoval : Ing.arch. Miroslav Gebas
Ing.arch. Ilona Kaplanová
Kraj : Královéhradecký
M.Ú. : Hradec Králové
Investor :
Fakulta informatiky a managementu UHK

Akce :



UNIVERZITA HRADEC KRÁLOVÉ
FAKULTA INFORMATIKY A
MANAGEMENTU

NÁVRH INTERIÉRU

Hradec Králové

Formát : 2xA4
Datum : 18.07.2018
Číslo zakázky : G-2017-11-126
Stupeň PD : INT
Měřítko : 1:50
Číslo výkresu : POV.3.8
SPECIFIKACE POVRCHŮ - 365, 366

razítko a podpis :

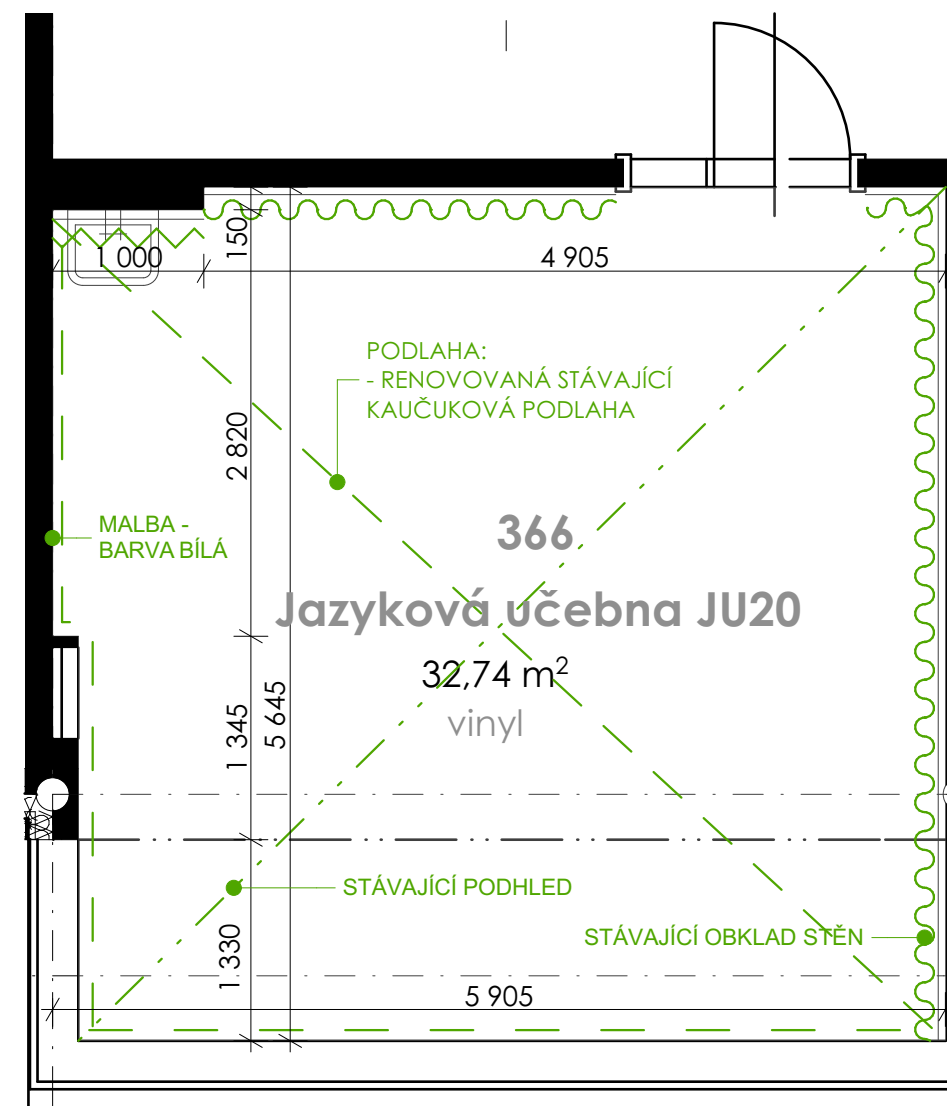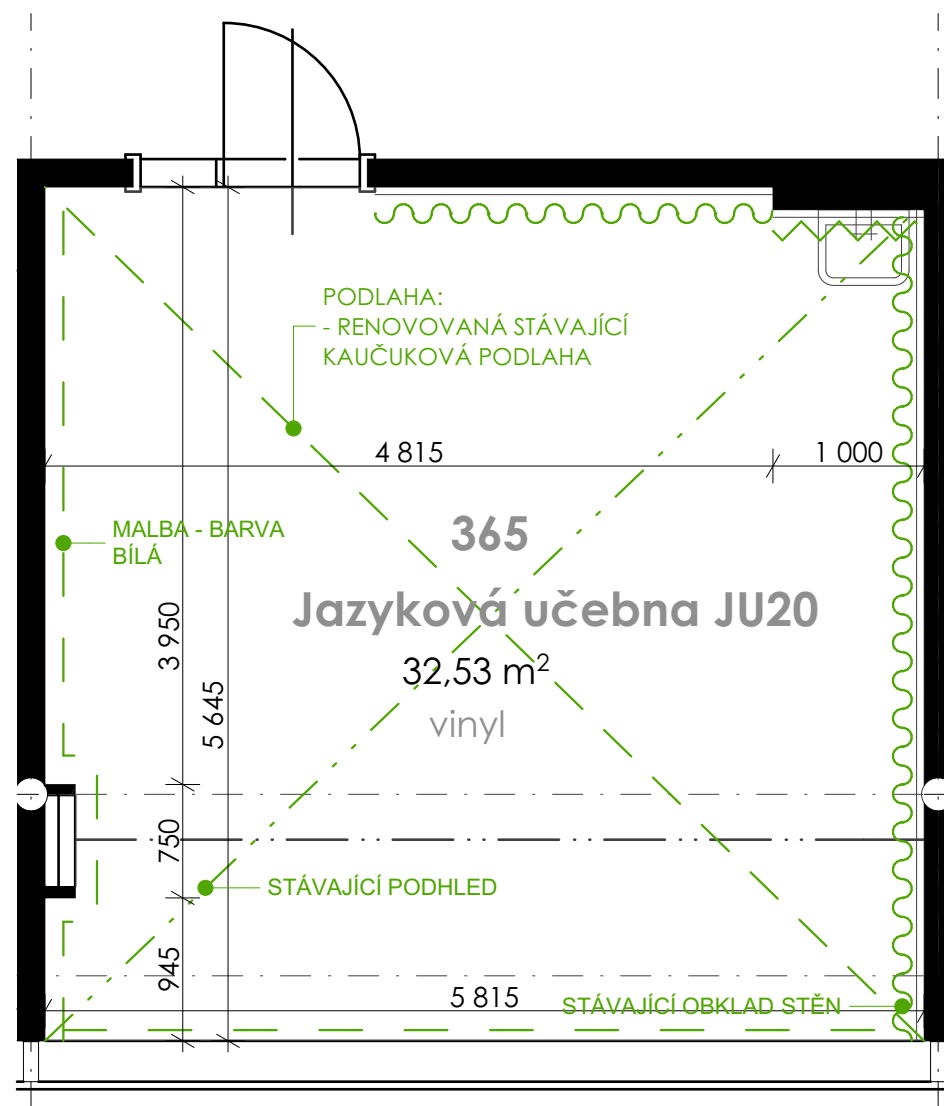


LEGENDA:




OMÍTKA + NÁTĚR BILÁ BARVA
POUŽITÍ: STĚNY

3. NADZEMNÍ PODLAŽÍ

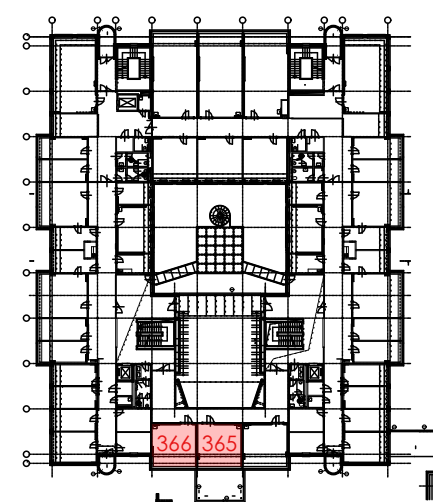

POZN.: VÝBĚR ODSTÍNU BARVY PRO NÁTĚR STĚN A PRVKŮ BUDE PŘEDLOŽEN ARCHITEKTOVI K ODSOUHLASENÍ.

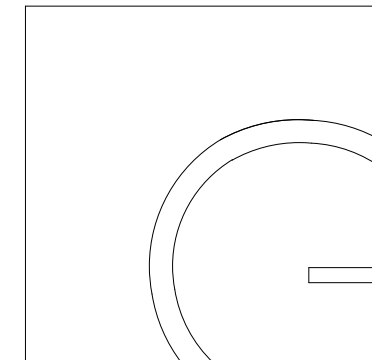

gebas
atelier
architects

Autor projektu : Ing.arch. Miroslav Gebas
Zodpovědný projektant : Ing.arch. Miroslav Gebas
Vedoucí projektant : Ing.arch. Miroslav Gebas
Vypracoval : Ing.arch. Miroslav Gebas
Ing.arch. Ilona Kaplanová
Kraj : Královéhradecký
M.Ú. : Hradec Králové
Investor : Fakulta informatiky a managementu UHK

Akce :


UNIVERZITA HRADEC KRÁLOVÉ
FAKULTA INFORMATIKY A
MANAGEMENTU

NÁVRH INTERIÉRU


Hradec Králové

Formát : 2xA4
Datum : 18.07.2018
Číslo zakázky : G-2017-11-126
Stupeň PD : INT
Měřítko : 1:50, 1:0,51, 1:4
Číslo výkresu : POV.3.9
SPECIFIKACE POVRCHŮ - 375, 390

razítko a podpis :

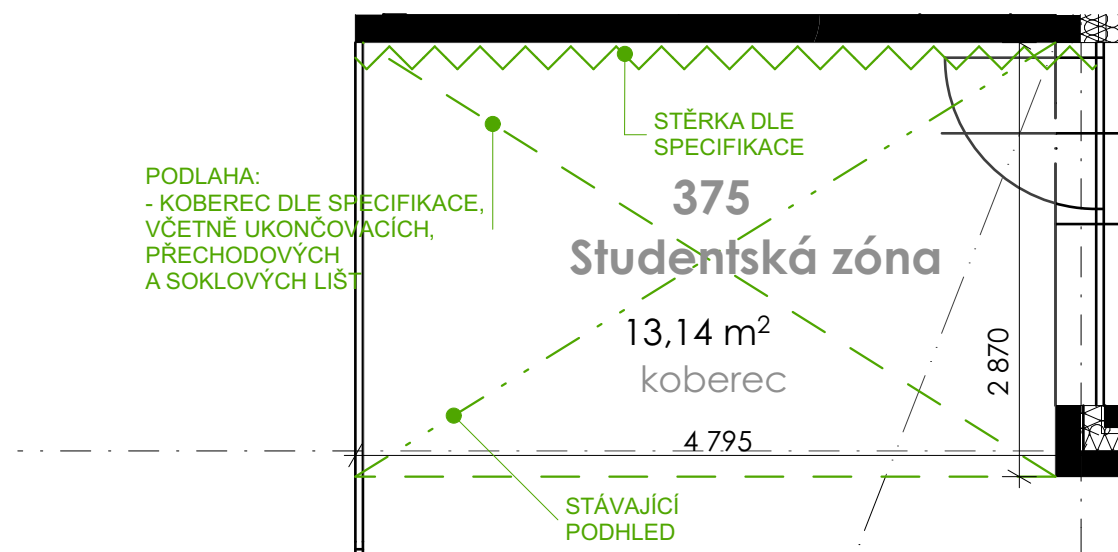

LEGENDA:

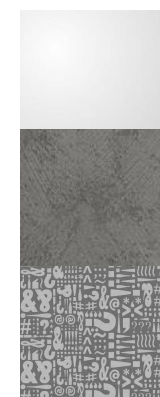


OMÍTKA + NÁTĚR BÍLÁ BARVA
POUŽITÍ: STĚNY

OMÍTKA + BETONONOVÁ STĚRKA
POUŽITÍ: STĚNY

PODLAHA - KOBEREC - DEKOR TEXTU
POUŽITÍ: PODLAHY

POZN.: VÝBĚR ODSÍNU BARVY PRO NÁTĚR STĚN A PRVKŮ
BUDE PŘEDLOŽEN ARCHITEKTOVI K ODSOUHLASENÍ.

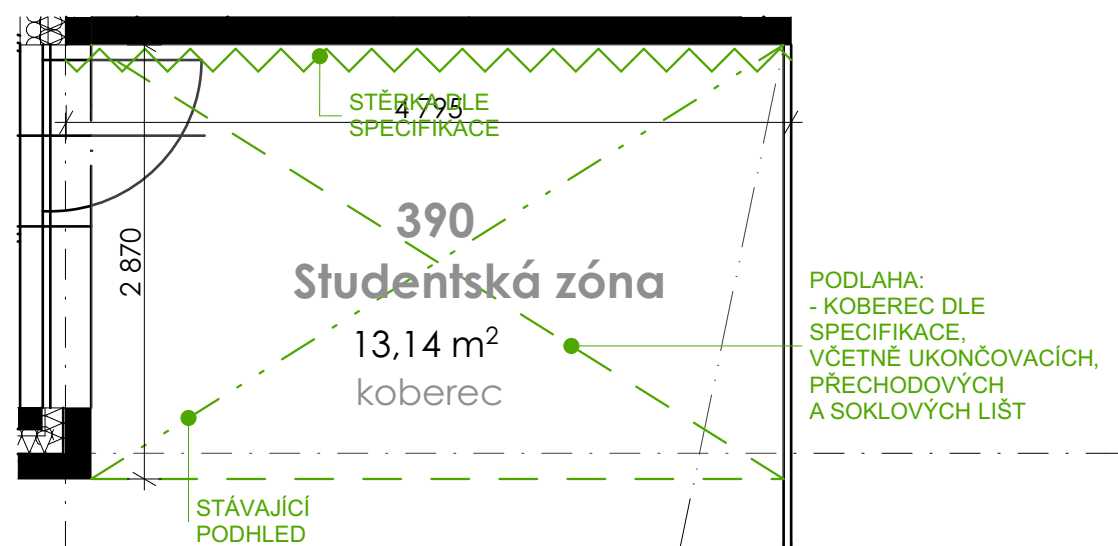


Studentská zóna - 375




Studentská zóna - 390



3. NADZEMNÍ PODLAŽÍ

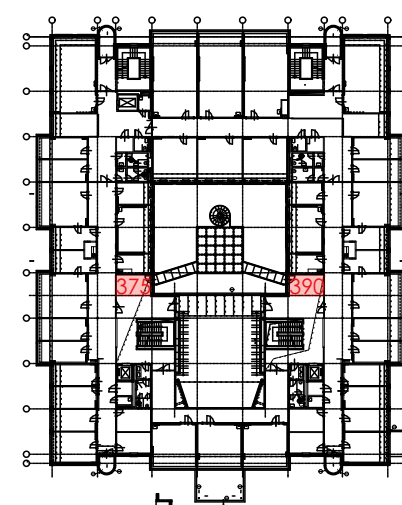

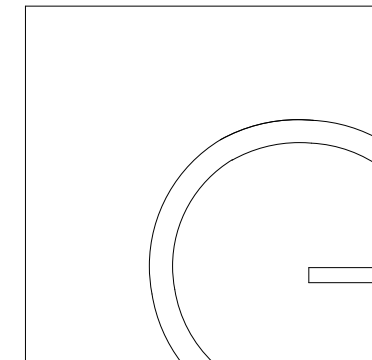

gebas
atelier
architects

Autor projektu : Ing.arch. Miroslav Gebas
Zodpovědný projektant : Ing.arch. Miroslav Gebas
Vedoucí projektant : Ing.arch. Miroslav Gebas
Vypracoval : Ing.arch. Miroslav Gebas
Ing.arch. Ilona Kaplanová
Kraj : Královéhradecký
M.Ú. : Hradec Králové
Investor : Fakulta informatiky a managementu UHK

Akce :

UNIVERZITA HRADEC KRÁLOVÉ
FAKULTA INFORMATIKY A
MANAGEMENTU

NÁVRH INTERIÉRU

Hradec Králové

Formát : 2xA4
Datum : 18.07.2018
Číslo zakázky : G-2017-11-126
Stupeň PD : INT
Měřítko : 1:75, 1:7,70
Číslo výkresu : POV.3.10

SPECIFIKACE POVRCHŮ - 392

razítko a podpis :

LEGENDA:



OMÍTKA + NÁTĚR BÍLÁ BARVA
POUŽITÍ: STĚNY


PODLAHA - KOBEREC - DEKOR S
KVĚTINOVOU TEXTUROU
POUŽITÍ: PODLAHY

POZN.: VÝBĚR ODSÍSTINU BARVY PRO NÁTĚR STĚN A PRVKŮ
BUDE PŘEDLOŽEN ARCHITEKTOVI K ODSOUHLASENÍ.



POLOŽENÍ FINÁLNÍ NÁŠLAPNÉ VRSTVY:


- V POSLUCHÁRNĚ BUDE KOBEREC POLOŽEN JAK NA STUPNICE, PODSTUPNICE, TAK I NA ČELA STUPŇŮ VČETNĚ NÁSTĚNNÝCH SOKLŮ V. 60 MM.
- HRANY STUPŇŮ BUDOU OPATŘENY HLINÍKOVÝMI HRANAMI DLE STÁVAJÍCÍHO STAVU VIZ FOTO.

FOTO STÁVAJÍCÍHO STAVU

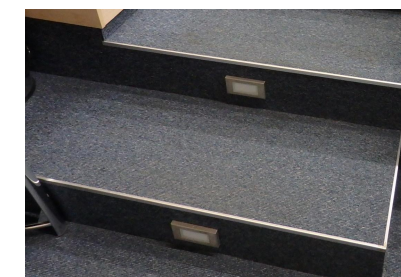

3. NADZEMNÍ PODLAŽÍ

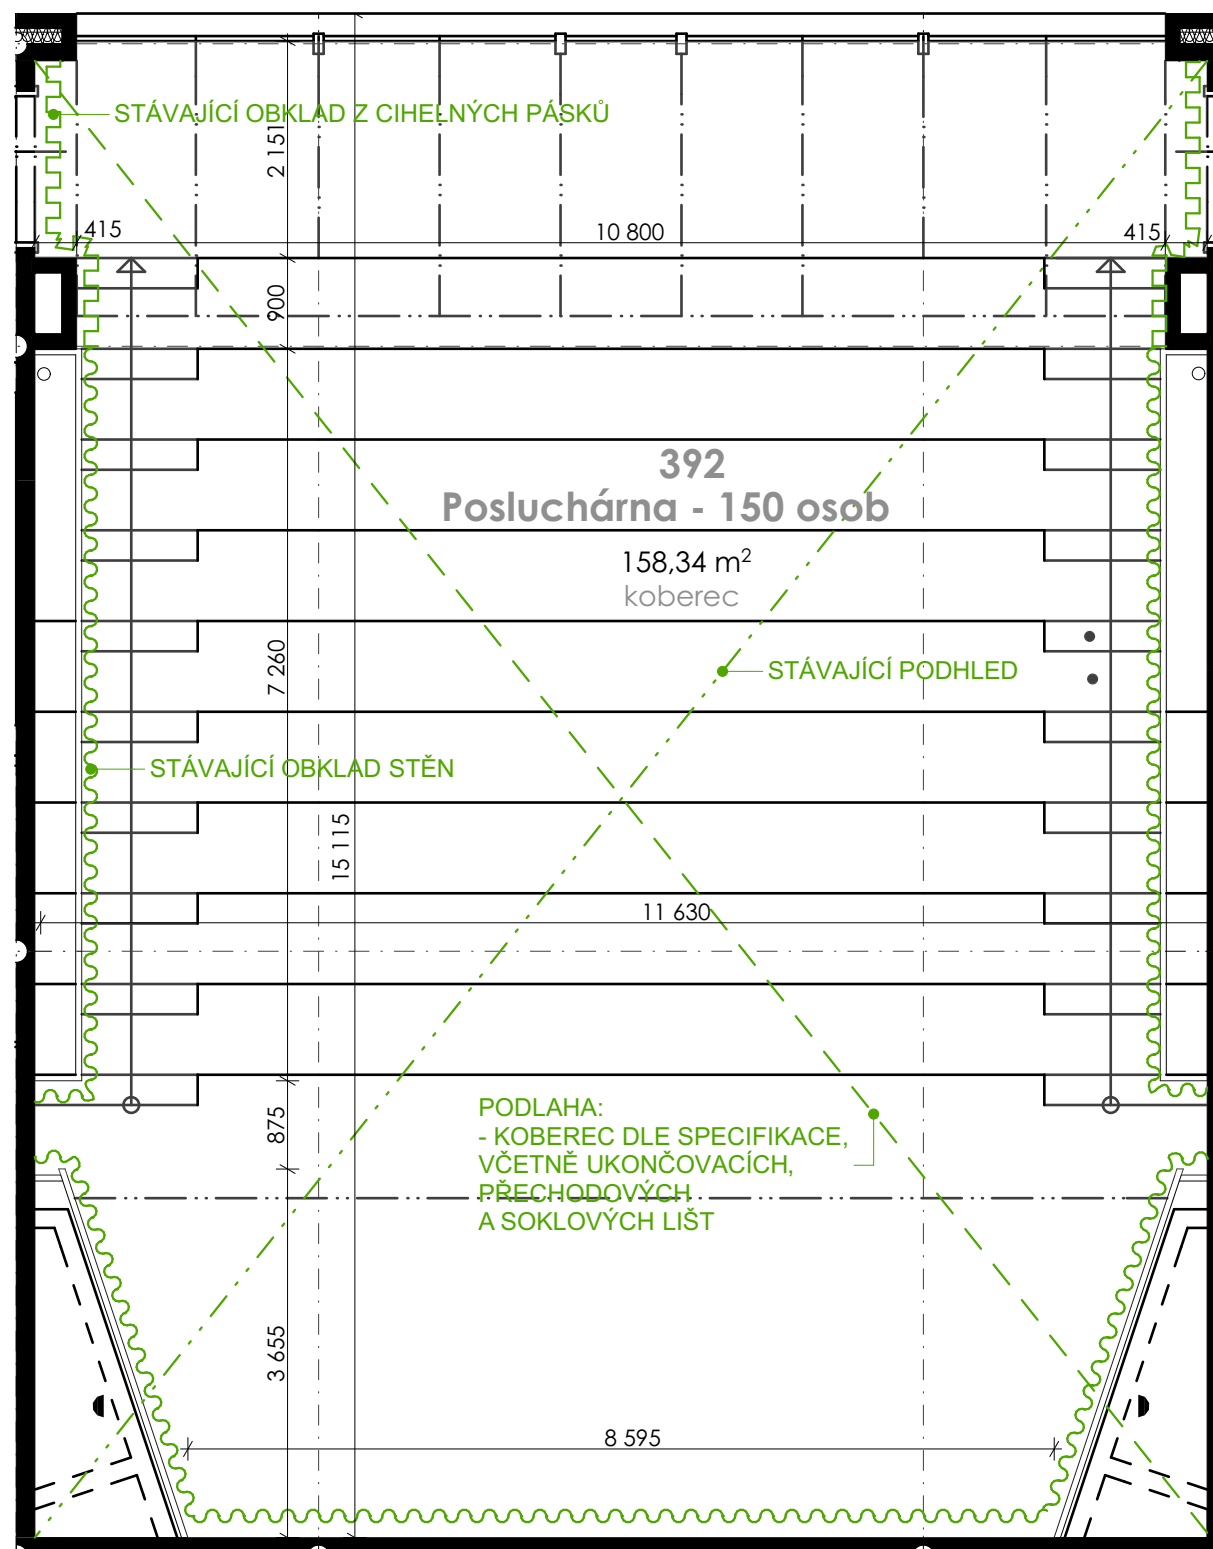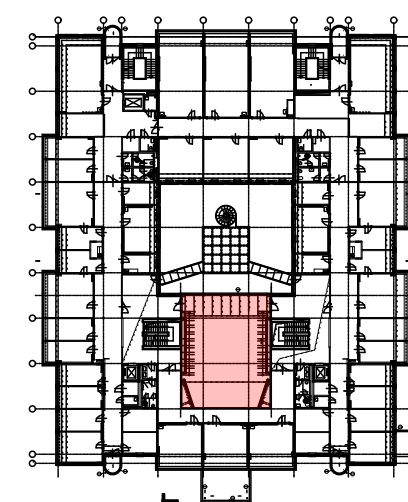

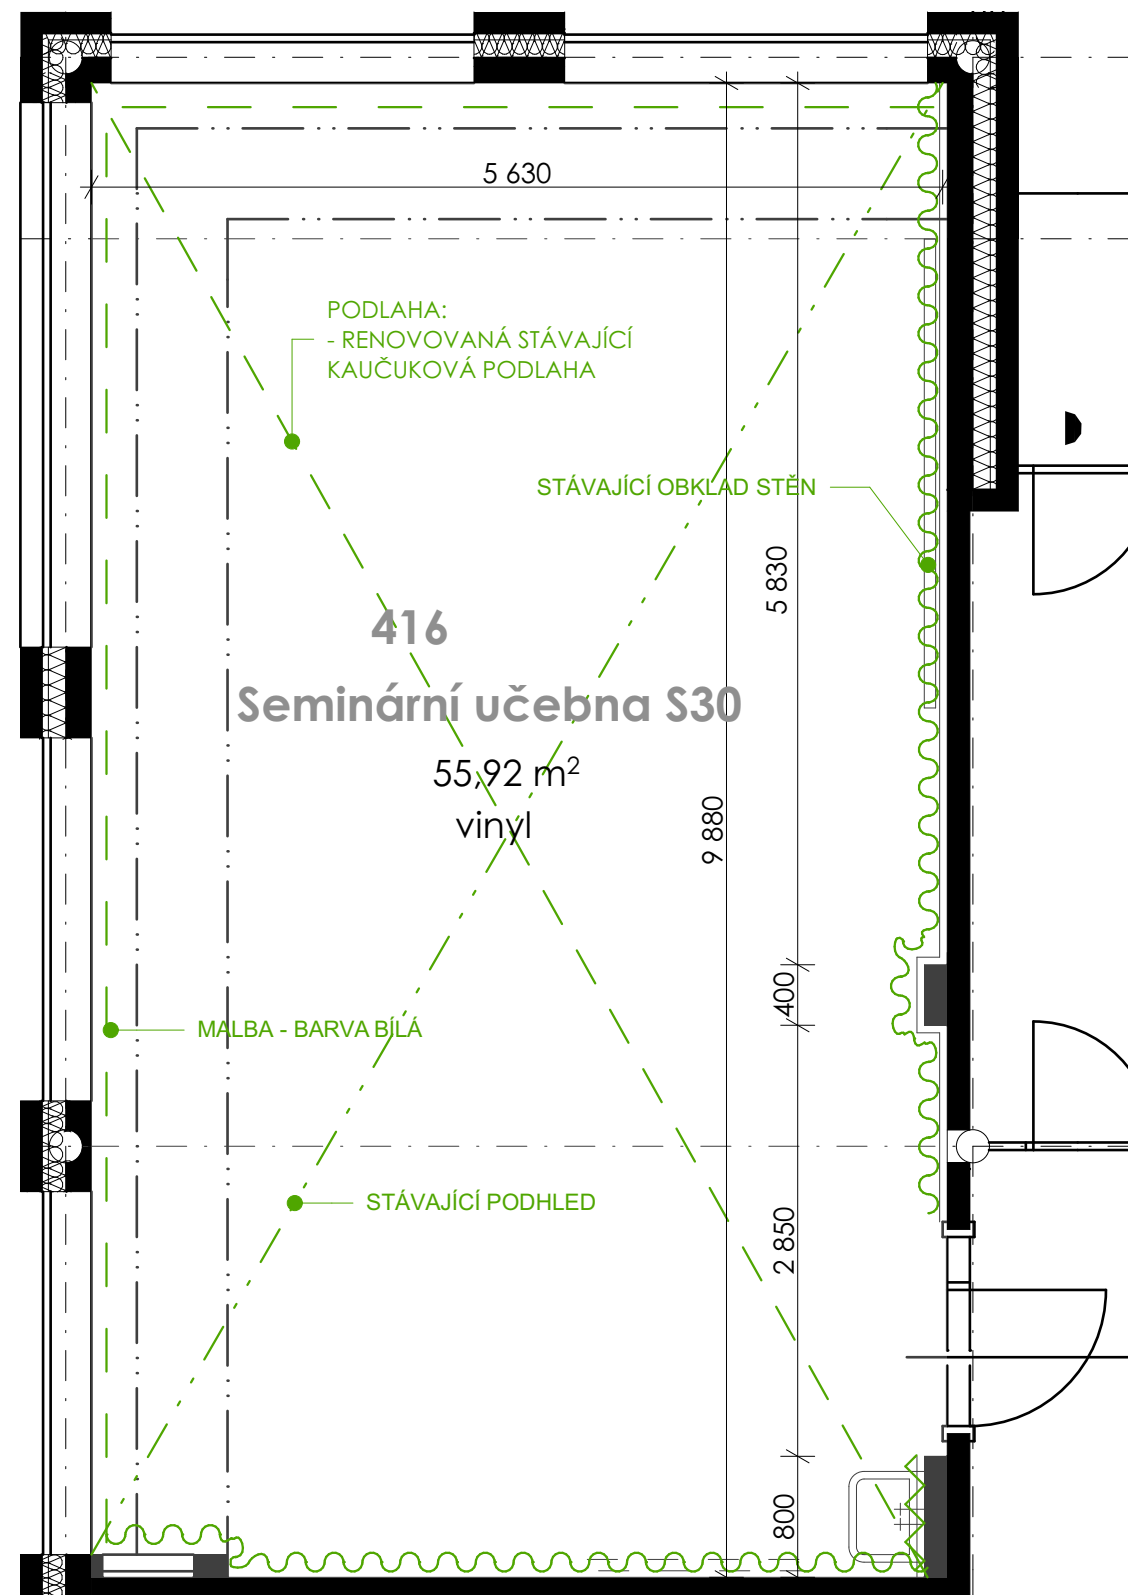



LEGENDA:



OMÍTKA + NÁTĚR BÍLÁ BARVA
POUŽITÍ: STĚNY

POZN.: VÝBĚR ODSČÍNŮ BARVY PRO NÁTĚR STĚN A PRVKŮ
BUDE PŘEDLOŽEN ARCHITEKTOVI K ODSOUHLASENÍ.

4. NADZEMNÍ PODLAŽÍ

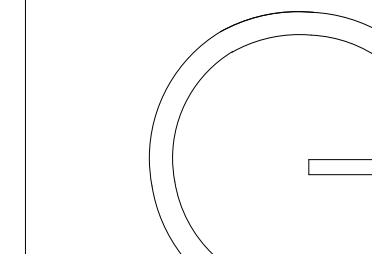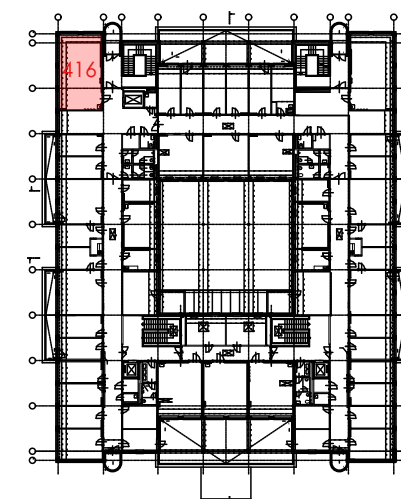

gebas
atelier
architects

Autor projektu : Ing.arch. Miroslav Gebas
Zodpovědný projektant : Ing.arch. Miroslav Gebas
Vedoucí projektant : Ing.arch. Miroslav Gebas
Vypracoval : Ing.arch. Miroslav Gebas
Ing.arch. Ilona Kaplanová
Kraj : Královéhradecký
M.Ú. : Hradec Králové
Investor :
Fakulta informatiky a managementu UHK

Akce :

UNIVERZITA HRADEC KRÁLOVÉ
FAKULTA INFORMATIKY A
MANAGEMENTU


NÁVRH INTERIÉRU

Hradec Králové


Formát : 2xA4
Datum : 18.07.2018
Číslo zakázky : G-2017-11-126
Stupeň PD : INT
Měřítko : 1:50
Číslo výkresu : POV.4.1

SPECIFIKACE POVRCHŮ - 416

razítko a podpis :

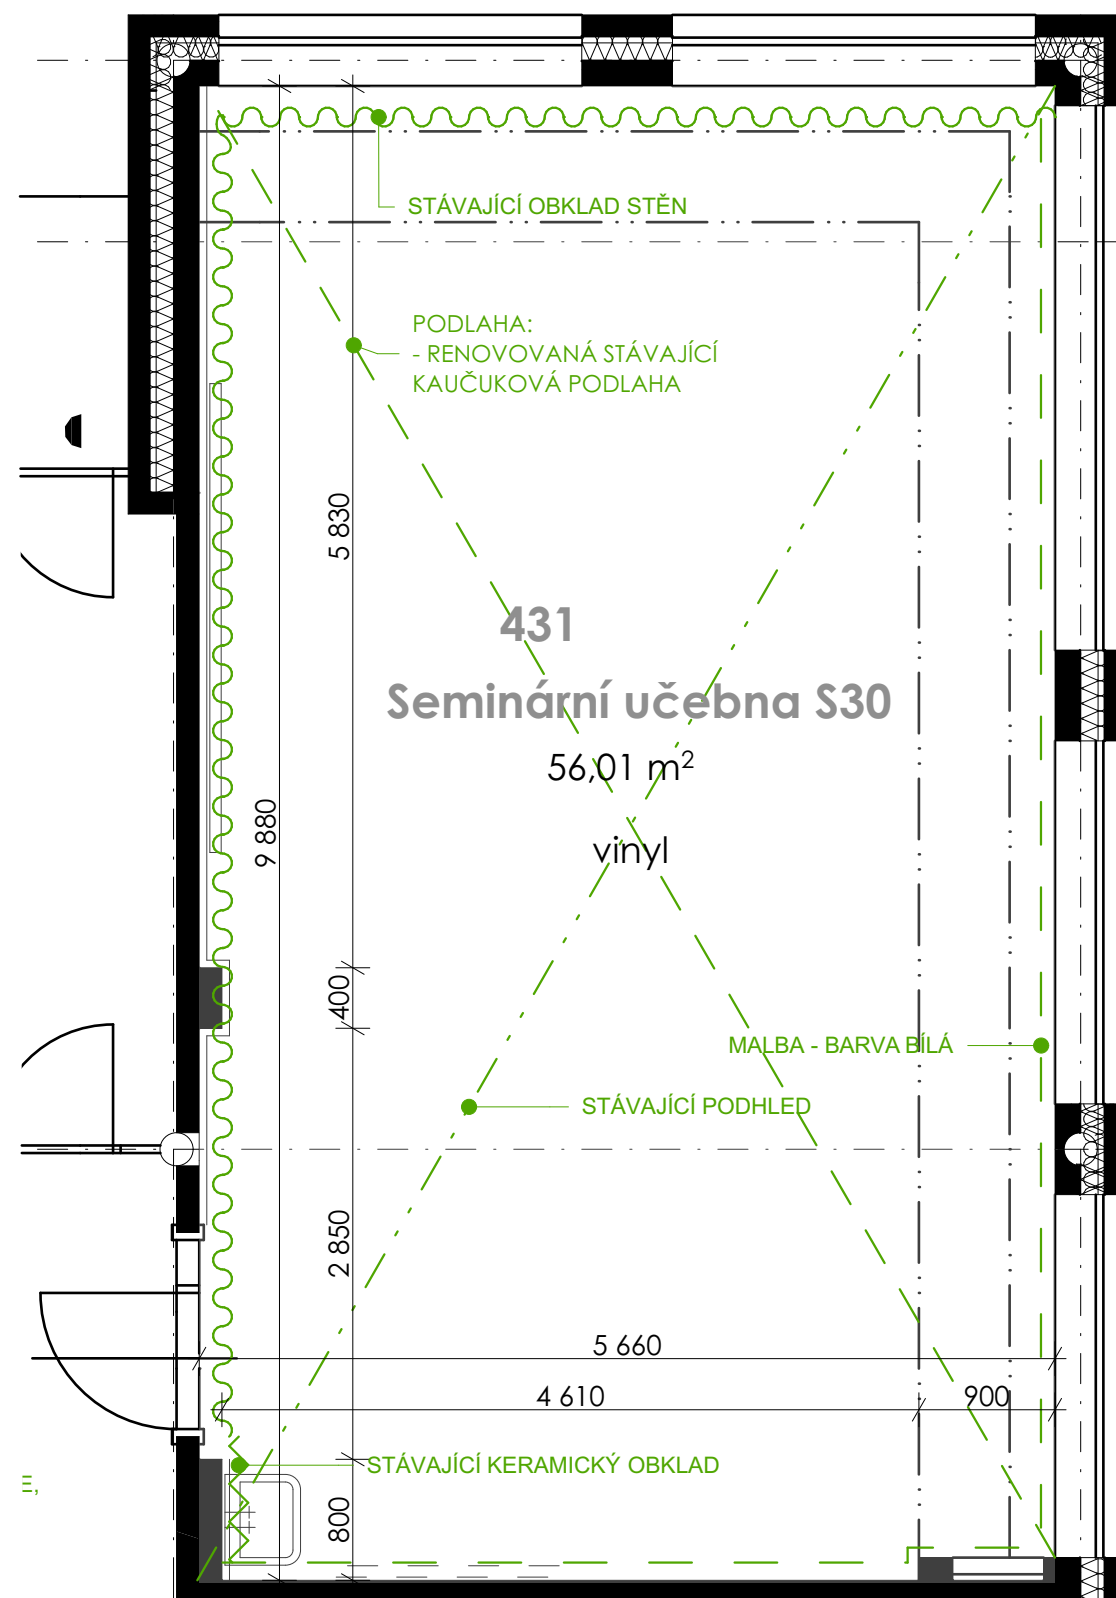



LEGENDA:

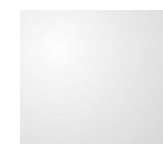

OMÍTKA + NÁTĚR BILÁ BARVA
POUŽITÍ: STĚNY

POZN.: VÝBĚR ODSÍSTINU BARVY PRO NÁTĚR STĚN A PRVKŮ
BUDE PŘEDLOŽEN ARCHITEKTOVI K ODSOUHLASENÍ.

4. NADZEMNÍ PODLAŽÍ

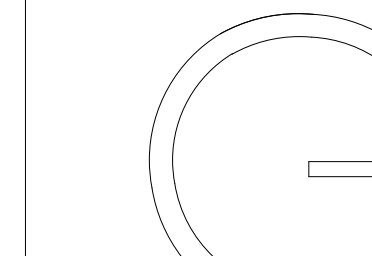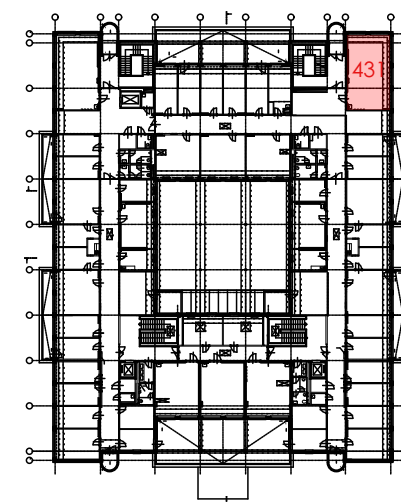

gebas
atelier
architects

Autor projektu : Ing.arch. Miroslav Gebas
Zodpovědný projektant : Ing.arch. Miroslav Gebas
Vedoucí projektant : Ing.arch. Miroslav Gebas
Vypracoval : Ing.arch. Miroslav Gebas
Ing.arch. Ilona Kaplanová
Kraj : Královéhradecký
M.Ú. : Hradec Králové
Investor : Fakulta informatiky a managementu UHK

Akce :

UNIVERZITA HRADEC KRÁLOVÉ
FAKULTA INFORMATIKY A
MANAGEMENTU


NÁVRH INTERIÉRU

Hradec Králové

Formát : 2xA4
Datum : 18.07.2018
Číslo zakázky : G-2017-11-126
Stupeň PD : INT
Měřítko : 1:50
Číslo výkresu : POV.4.2

SPECIFIKACE POVRCHŮ - 431

razítko a podpis :

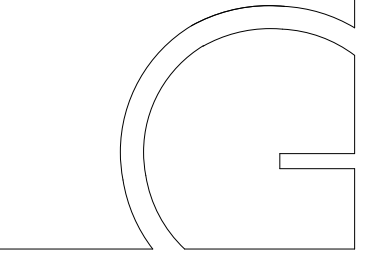

gebas
atelier
architects

Autor projektu :
Ing.arch. Miroslav Gebas
Zodpovědný projektant :
Ing.arch. Miroslav Gebas
Vedoucí projektant :
Ing.arch. Miroslav Gebas
Vypracoval :
Ing.arch. Miroslav Gebas
Ing.arch. Ilona Kaplanová
Kraj :
Královéhradecký
M.Ú. :
Hradec Králové
Investor :
Fakulta informatiky a managementu UHK

Akce :

UNIVERZITA HRADEC KRÁLOVÉ
FAKULTA INFORMATIKY A
MANAGEMENTU


NÁVRH INTERIÉRU

Hradec Králové

Formát :
2xA4
Datum :
18.07.2018
Číslo zakázky :
G-2017-11-126
Stupeň PD :
INT
Měřítko :
1:50, 1:0,51
Číslo výkresu :
POV.4.3
SPECIFIKACE POVRCHŮ - 433, 505

razítko a podpis :

LEGENDA:

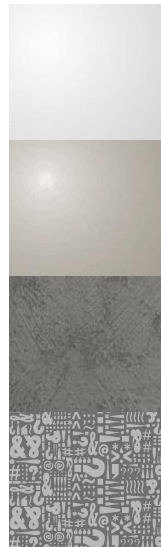



OMÍTKA + NÁTĚR BÍLÁ BARVA
POUŽITÍ: STĚNY

OMÍTKA + NÁTĚR SVĚTLÉ ŠEDÁ
POUŽITÍ: STĚNY


OMÍTKA + BETONONOVÁ STĚRKA
POUŽITÍ: STĚNY


PODLAHA - KOBEREK - DEKOR TEXTU
POUŽITÍ: PODLAHY

POZN.: VÝBĚR ODSŤÍNU BARVY PRO NÁTĚR STĚN A PRVKŮ
BUDE PŘEDLOŽEN ARCHITEKTOVI K ODSOUHLASENÍ.

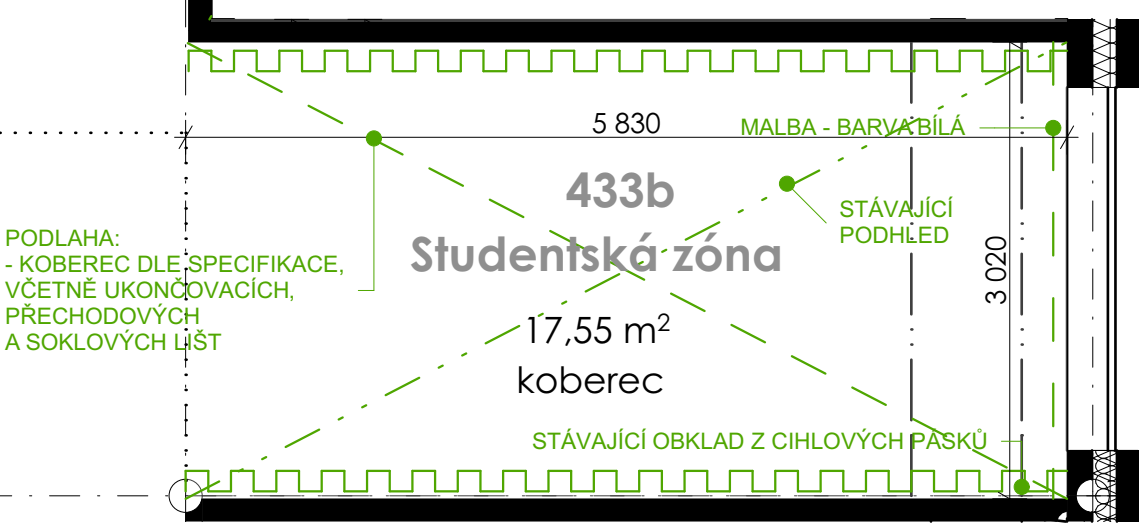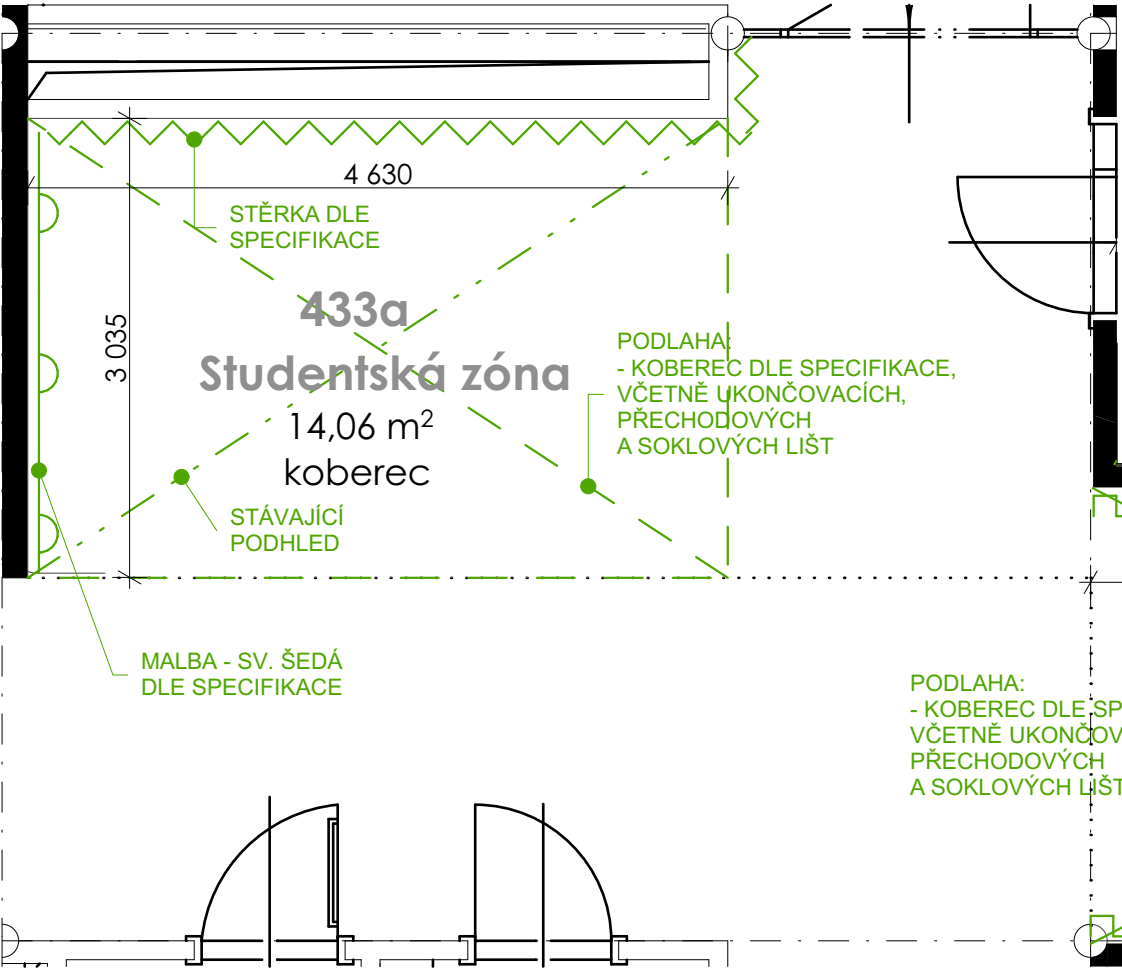

4. NADZEMNÍ PODLAŽÍ

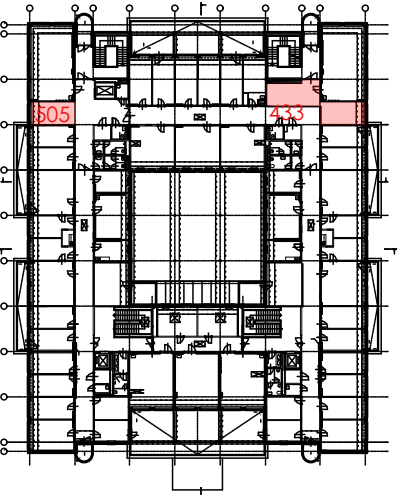

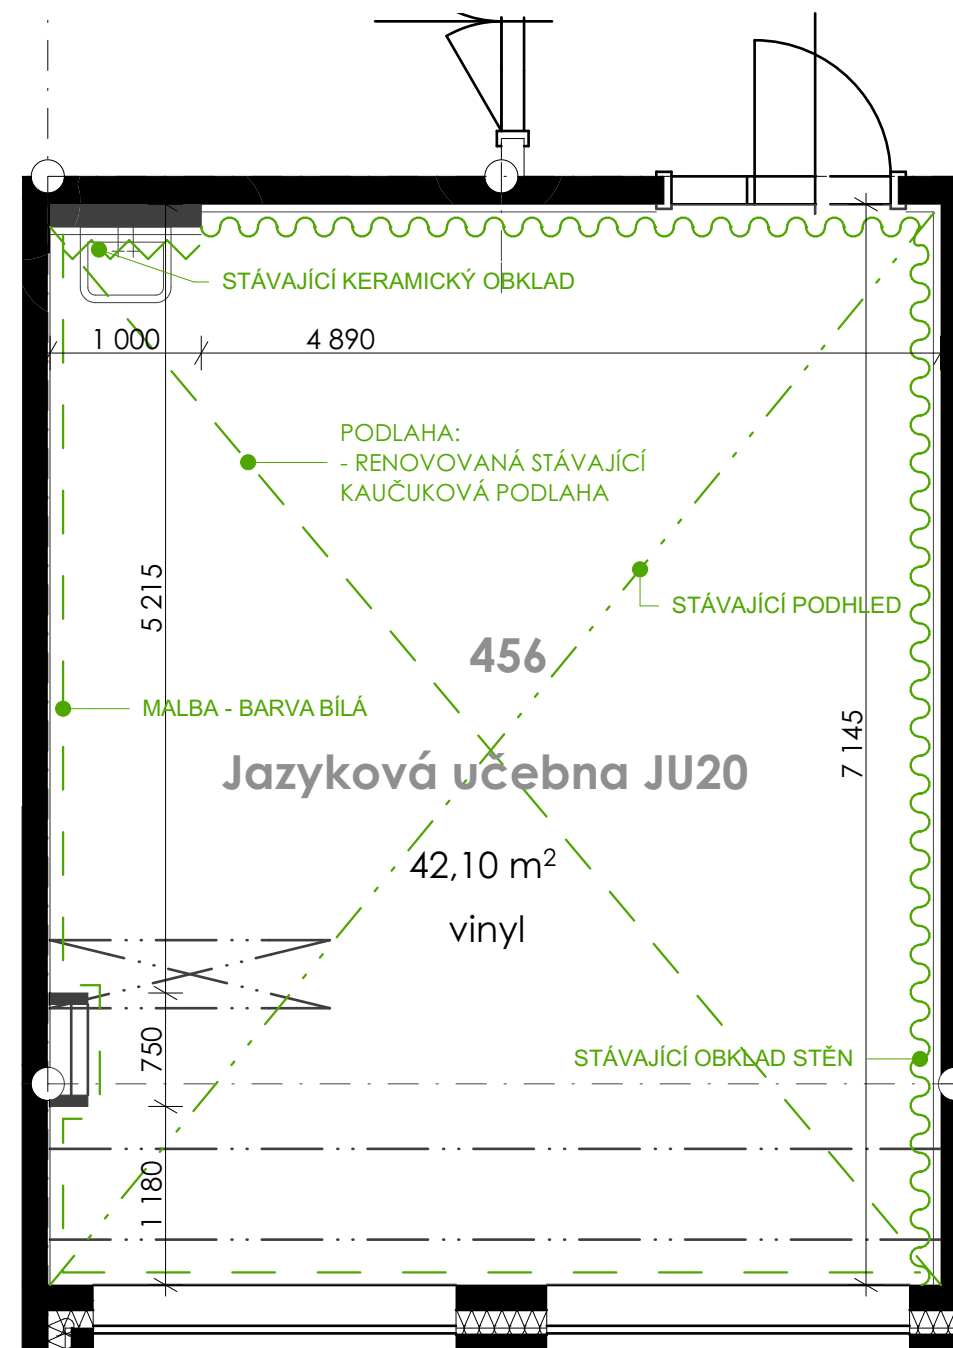



LEGENDA:



OMÍTKA + NÁTĚR BÍLÁ BARVA
POUŽITÍ: STĚNY

POZN.: VÝBĚR ODSTÍNU BARVY PRO NÁTĚR STĚN A PRVKŮ BUDE PŘEDLOŽEN ARCHITEKTOVI K ODSOUHLASENÍ.

4. NADZEMNÍ PODLAŽÍ

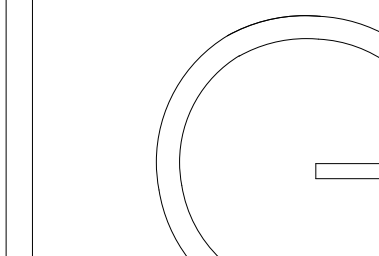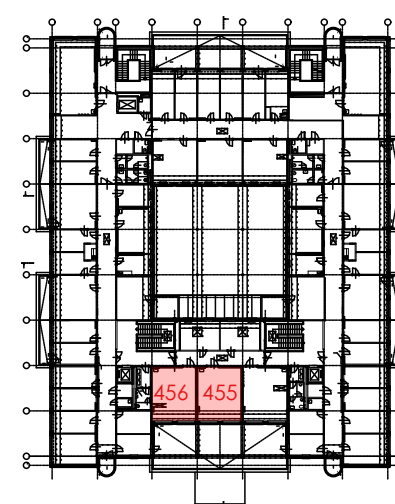

gebas
atelier
architects

Autor projektu : Ing.arch. Miroslav Gebas
Zodpovědný projektant : Ing.arch. Miroslav Gebas
Vedoucí projektant : Ing.arch. Miroslav Gebas
Vypracoval : Ing.arch. Miroslav Gebas
Ing.arch. Ilona Kaplanová
Kraj : Královéhradecký
M.Ú. : Hradec Králové
Investor : Fakulta informatiky a managementu UHK

Akce :

UNIVERZITA HRADEC KRÁLOVÉ
FAKULTA INFORMATIKY A
MANAGEMENTU


NÁVRH INTERIÉRU

Hradec Králové

Formát : 2xA4
Datum : 18.07.2018
Číslo zakázky : G-2017-11-126
Stupeň PD : INT
Měřítko : 1:50
Číslo výkresu : POV.4.5

SPECIFIKACE POVRCHŮ - 455, 456

razítko a podpis :

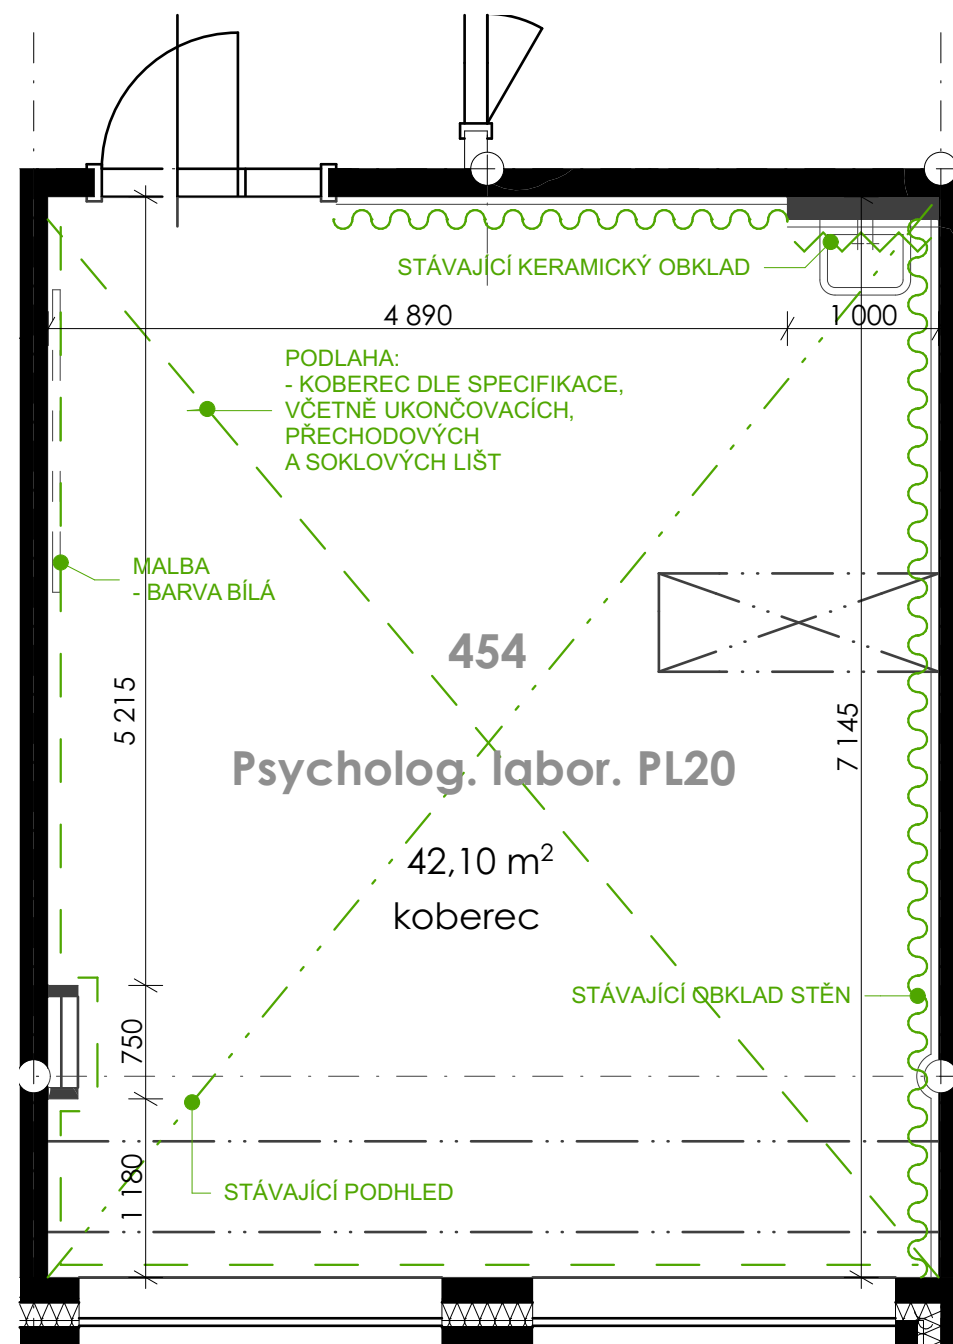

LEGENDA:





OMÍTKA + NÁTĚR BÍLÁ BARVA
POUŽITÍ: STĚNY

PODLAHA - KOBEREK - DEKOR S
KVĚTINOVOU TEXTUROU
POUŽITÍ: PODLAHY

POZN.: VÝBĚR ODSÍŇU BARVY PRO NÁTĚR STĚN A PRVKŮ
BUDE PŘEDLOŽEN ARCHITEKTOVI K ODSOUHLASENÍ.

4. NADZEMNÍ PODLAŽÍ

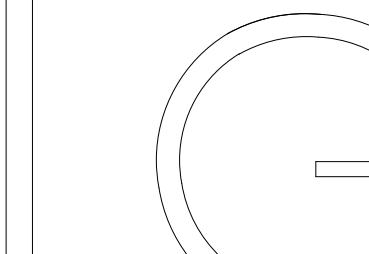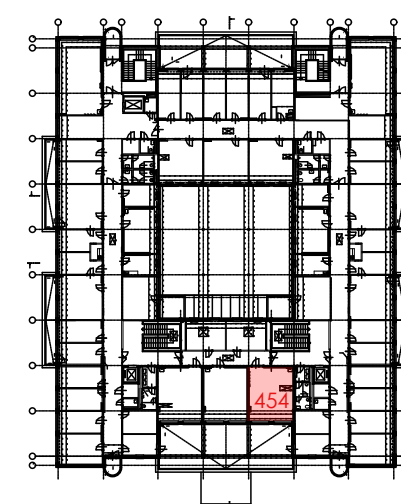

gebas
atelier
architects

Autor projektu : Ing.arch. Miroslav Gebas
Zodpovědný projektant : Ing.arch. Miroslav Gebas
Vedoucí projektant : Ing.arch. Miroslav Gebas
Vypracoval : Ing.arch. Miroslav Gebas
Ing.arch. Ilona Kaplanová
Kraj : Královéhradecký
M.Ú. : Hradec Králové
Investor : Fakulta informatiky a managementu UHK

Akce :

UNIVERZITA HRADEC KRÁLOVÉ
FAKULTA INFORMATIKY A
MANAGEMENTU



NÁVRH INTERIÉRU

Hradec Králové

Formát : 2xA4
Datum : 18.07.2018
Číslo zakázky : G-2017-11-126
Stupeň PD : INT
Měřítko : 1:50
Číslo výkresu : POV.4.4

SPECIFIKACE POVRCHŮ - 454

razítko a podpis :

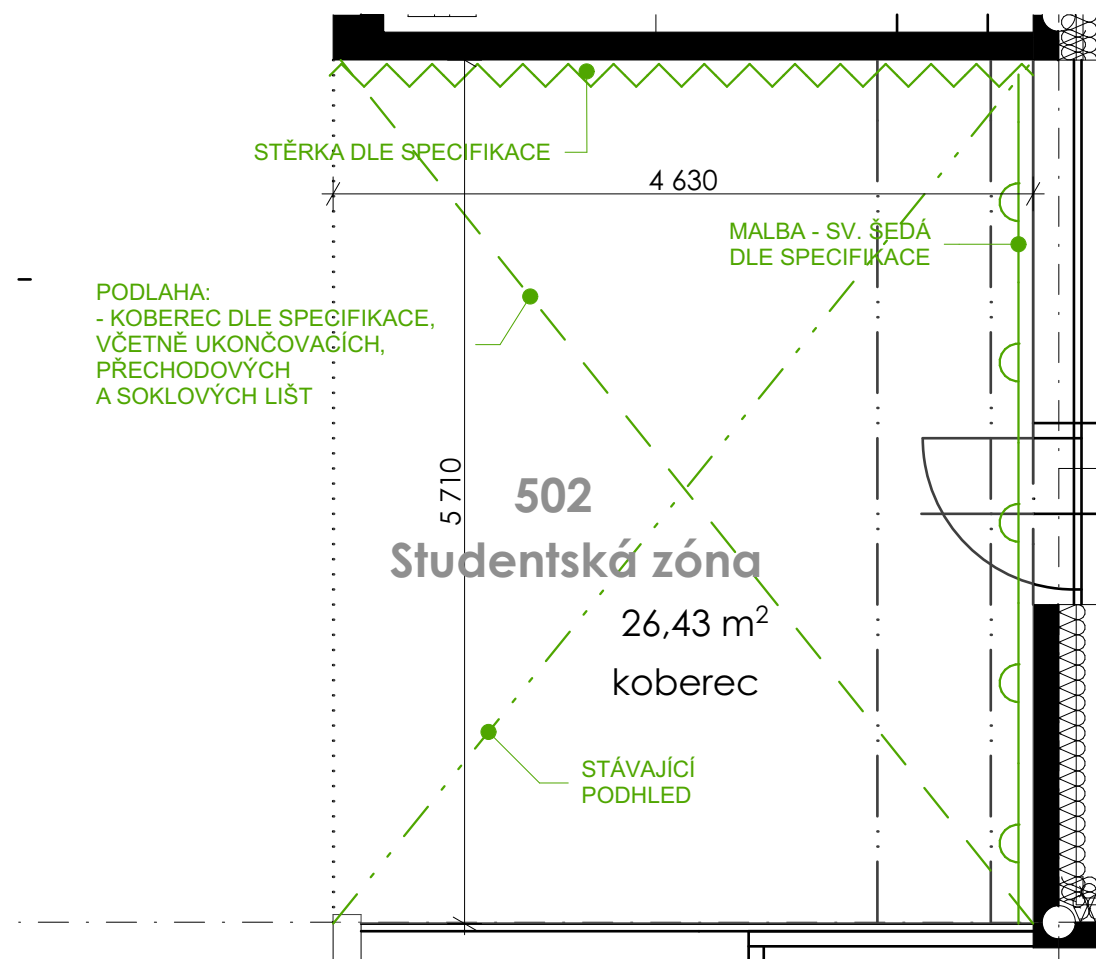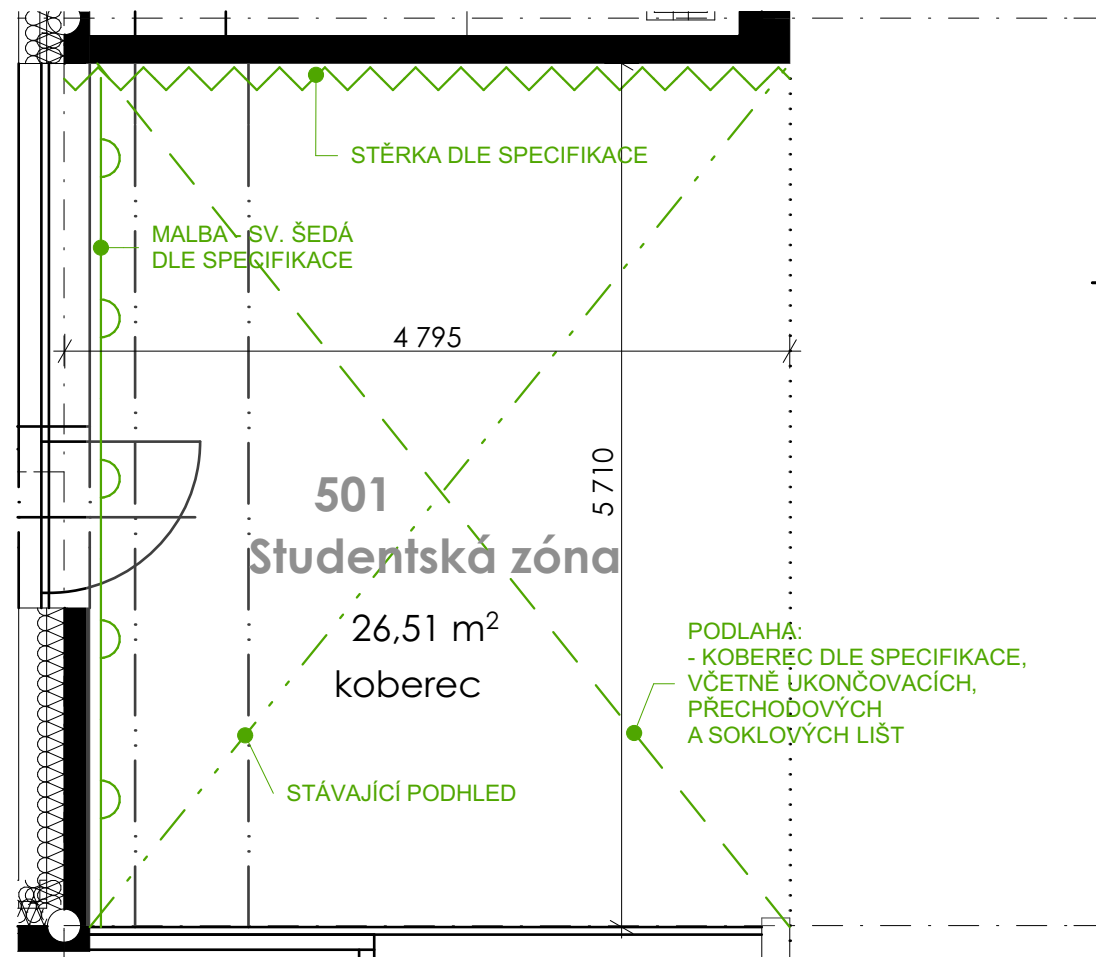

LEGENDA:



OMÍTKA + NÁTĚR BÍLÁ BARVA
POUŽITÍ: STĚNY

OMÍTKA + NÁTĚR SVĚTLÉ ŠEDÁ
POUŽITÍ: STĚNY



OMÍTKA + BETONONOVÁ STĚRKA
POUŽITÍ: STĚNY

PODLAHA - KOBEREČ - DEKOR TEXTU
POUŽITÍ: PODLAHY

POZN.: VÝBĚR ODSÍNU BARVY PRO NÁTĚR STĚN A PRVKŮ
BUDE PŘEDLOŽEN ARCHITEKTOVI K ODSOUHLASENÍ.



4. NADZEMNÍ PODLAŽÍ

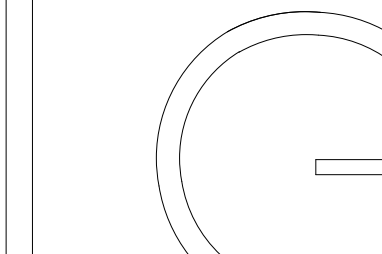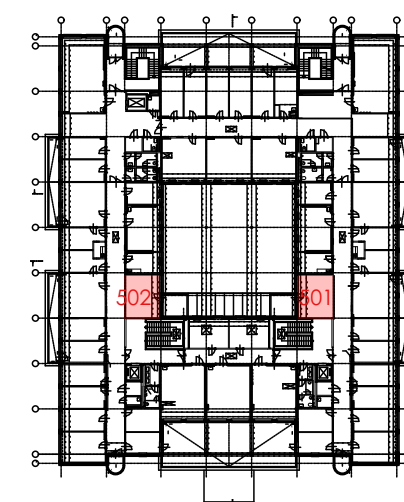

gebas
atelier
architects

Autor projektu : Ing.arch. Miroslav Gebas
Zodpovědný projektant : Ing.arch. Miroslav Gebas
Vedoucí projektant : Ing.arch. Miroslav Gebas
Vypracoval : Ing.arch. Miroslav Gebas
Ing.arch. Ilona Kaplanová
Kraj : Královéhradecký
M.Ú. : Hradec Králové
Investor : Fakulta informatiky a managementu UHK

Akce :

UNIVERZITA HRADEC KRÁLOVÉ
FAKULTA INFORMATIKY A
MANAGEMENTU

NÁVRH INTERIÉRU

Hradec Králové

Formát : 2xA4
Datum : 18.07.2018
Číslo zakázky : G-2017-11-126
Stupeň PD : INT
Měřítko : 1:50, 1:0,51
Číslo výkresu : POV.4.6

SPECIFIKACE POVRCHŮ - 501, 502

razítko a podpis :

[Handwritten signature]


SPECIFIKACE POVRCHŮ



INTERIÉROVÝ NÁTĚR BÍLÁ BARVA
- bělost (% BaSO4) = min. 86
- objemová hmotnost (kg/l) = 1,45
- odolnost proti otěru za sucha (stupeň) = 1
- přídržnost k betonu (MPa) = min. 0,25
- propustnost pro vodní páru sd (m) = min. 0,07
- obsah těkavých látek (%) = max. 50



INTERIÉROVÝ NÁTĚR - světle šedá
ŠEDÁ BARVA NCS S 3500-N
- objemová hmotnost (kg/l) = 1,43
- odolnost proti otěru za sucha (stupeň) = 1
- přídržnost k betonu (MPa) = min. 0,25
- propustnost pro vodní páru sd (m) = min. 0,07
- obsah těkavých látek (%) = max. 50

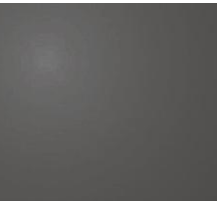

INTERIÉROVÝ NÁTĚR - tmavě šedá
ŠEDÁ BARVA NCS S 6500-N
- objemová hmotnost (kg/l) = 1,43
- odolnost proti otěru za sucha (stupeň) = 1
- přídržnost k betonu (MPa) = min. 0,25
- propustnost pro vodní páru sd (m) = min. 0,07
- obsah těkavých látek (%) = max. 50




BETONOVÁ STĚRKA - IMITACE POHLEDOVÉHO BETONU
- ŠEDÁ S HRUBOU STRUKTUROU
Dekorativní finální povrchová úprava na bázi vyzrálého
hašeného vápna k dosažení efektů pohledový beton pro
použití v interiérech.
Obsah sušiny cca 71% ± 2%
specifická hmotnost 1,67± 0,05 kg/l.



BETONOVÁ STĚRKA - IMITACE POHLEDOVÉHO BETONU - TMAVĚ
ŠEDÁ
Dekorativní finální povrchová úprava na bázi vyzrálého
hašeného vápna k dosažení efektů pohledový beton pro
použití v interiérech.
Obsah sušiny cca 71% ± 2%
specifická hmotnost 1,67± 0,05 kg/l.



PODLAHA - SAMETOVÝ VINYL/KOBEREC, DEKOR S ŽÍHANOU TEXTUROU
- sametová textilní podlahová krytina v rolích vyrobená systémem
vločkování bez obsahu ftalátů
- spodní vrstva PVC - elastická, nepropustná, voděodolná, vyztužená
skelným rounem
- antimikrobiální úprava bránící růstu a množení bakterií a roztočů
- odolnost proti plísním
- třída zátěže: min. 33
- reakce na oheň dle EN13501-1: třída Bfl S1
- hodnoty kročejového útlumu: min. DLw = 20 dB
- součinitel smykového tření dle ČSN 744507 je max. $\mu > 0,6$
- protikluznost dle DIN 51130 je min. R10
- absorpce zvuku dle ISO 354 hodnota 0,10 - zabraňuje šíření hluku v
místnosti

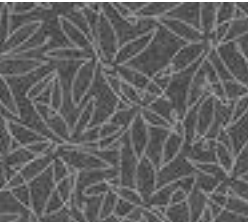

PODLAHA - SAMETOVÝ VINYL/KOBEREC, DEKOR S KVĚTINOVOU TEXTUROU
- sametová textilní podlahová krytina v rolích vyrobená systémem vločkování bez obsahu
ftalátů
- spodní vrstva PVC - elastická, nepropustná, voděodolná, vyztužená skelným rounem
- antimikrobiální úprava bránící růstu a množení bakterií a roztočů
- odolnost proti plísním
- třída zátěže: min. 33
- reakce na oheň dle EN13501-1: třída Bfl S1
- hodnoty kročejového útlumu: min. DLw = 20 dB
- součinitel smykového tření dle ČSN 744507 je max. $\mu > 0,6$
- protikluznost dle DIN 51130 je min. R10
- absorpce zvuku dle ISO 354 hodnota 0,10 - zabraňuje šíření hluku v místnosti




PODLAHA - SAMETOVÝ VINYL/KOBEREC, DEKOR TEXTU
- sametová textilní podlahová krytina v rolích vyrobená systémem vločkování
bez obsahu ftalátů
- spodní vrstva PVC - elastická, nepropustná, voděodolná, vyztužená skelným
rounem
- antimikrobiální úprava bránící růstu a množení bakterií a roztočů
- odolnost proti plísním
- třída zátěže: min. 33
- reakce na oheň dle EN13501-1: třída Bfl S1
- hodnoty kročejového útlumu: min. DLw = 20 dB
- součinitel smykového tření dle ČSN 744507 je max. $\mu > 0,6$
- protikluznost dle DIN 51130 je min. R10
- absorpce zvuku dle ISO 354 hodnota 0,10 - zabraňuje šíření hluku v místnosti



VINYLOVÁ PODLAHA - DEKOR DŘEVA
- heterogenní vinyl v dílcích bez obsahu ftalátů
- celková tloušťka materiálu 2,50 mm
- nášlapná vrstva o tloušťce 0,55 mm
- třída zátěže min. 23/33/42
- povrchová úprava PU
- reakce na oheň dle EN 13501-1 je Bfl – S1
- kročejový útlum dle ISO 10140-3 je 4 dB
- hodnota zbytkového otlaku dle EN 433 $\leq 0,1$ mm
- odolnost proti opotřebení dle EN 660: třída T
- odolnost proti opotřebení dle EN ISO 10582: Typ 1
- protiskluznost dle DIN 51130 je R9 nebo R10 (v závislosti na vzoru)
- rozměrová stálost dle ISO 23999 je $\leq 0,15$ %
- barevná stálost dle ISO 20105-B02 je ≥ 7
- výroba bez ftalátů – na bázi bioplastifikátorů

POZN.:
VÝBĚR ODSŤINU BARVY PRO NÁTĚR STĚN APRVKŮ BUDE PŘEDLOŽEN ARCHITEKTOVI K ODSOUHLASENÍ.
REALIZAČNÍ FIRMA MUSÍ ZAJISTIT KVALITU PODKLADNÍCH VRSTEV PRO REALIZACI FINÁLNÍCH POVRCHOVÝCH ÚPRAV DLE POŽADAVKŮ ZVOLENÝCH MATERIÁLŮ (NAPŘ. ROVINNOST, TVRDOST, ČISTOTA, VLHKOST APOD.).
REALIZACE POVRCHOVÝCH ÚPRAV MUSÍ BÝT PROVEDENA DLE TECHNICKÉ SPECIFIKACE VÝROBCE, VČETNĚ SPRÁVNÉ PŘÍPRAVY PODKLADU (PENETRACE, PRIMÁRNÍ VRSTVA / FINÁLNÍ VRSTVA, TECHNOLOGICKÉ
PŘESTÁVKY, PŘIPRAVENOST PODKLADU, VNĚJŠÍ PODMÍNKY, FINÁLNÍ ÚPRAVA APOD.).

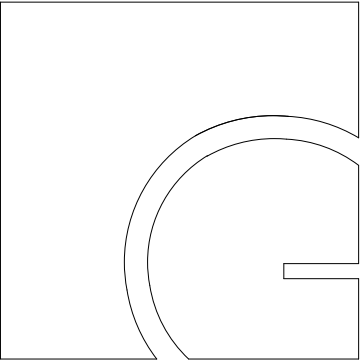

gebas
atelier
architects

Autor projektu :	
Ing.arch. Miroslav Gebas	
Zodpovědný projektant :	
Ing.arch. Miroslav Gebas	
Vedoucí projektant :	
Ing.arch. Miroslav Gebas	
Vypracoval :	
Ing.arch. Miroslav Gebas Ing.arch. Ilona Kaplanová	
Kraj :	
Královéhradecký	
M.Ú. :	
Hradec Králové	
Investor :	
Fakulta informatiky a managementu UHK	
Akce :	

UNIVERZITA HRADEC KRÁLOVÉ
FAKULTA INFORMATIKY A
MANAGEMENTU

NÁVRH INTERIÉRU
Hradec Králové

Formát :	2xA4
Datum :	18.07.2018
Číslo zakázky :	G-2017-11-126
Stupeň PD :	INT
Měřítko :	
Číslo výkresu :	POV
SPECIFIKACE	

razítko a podpis :