



PŮDORYS KONZOLY POD VZT:

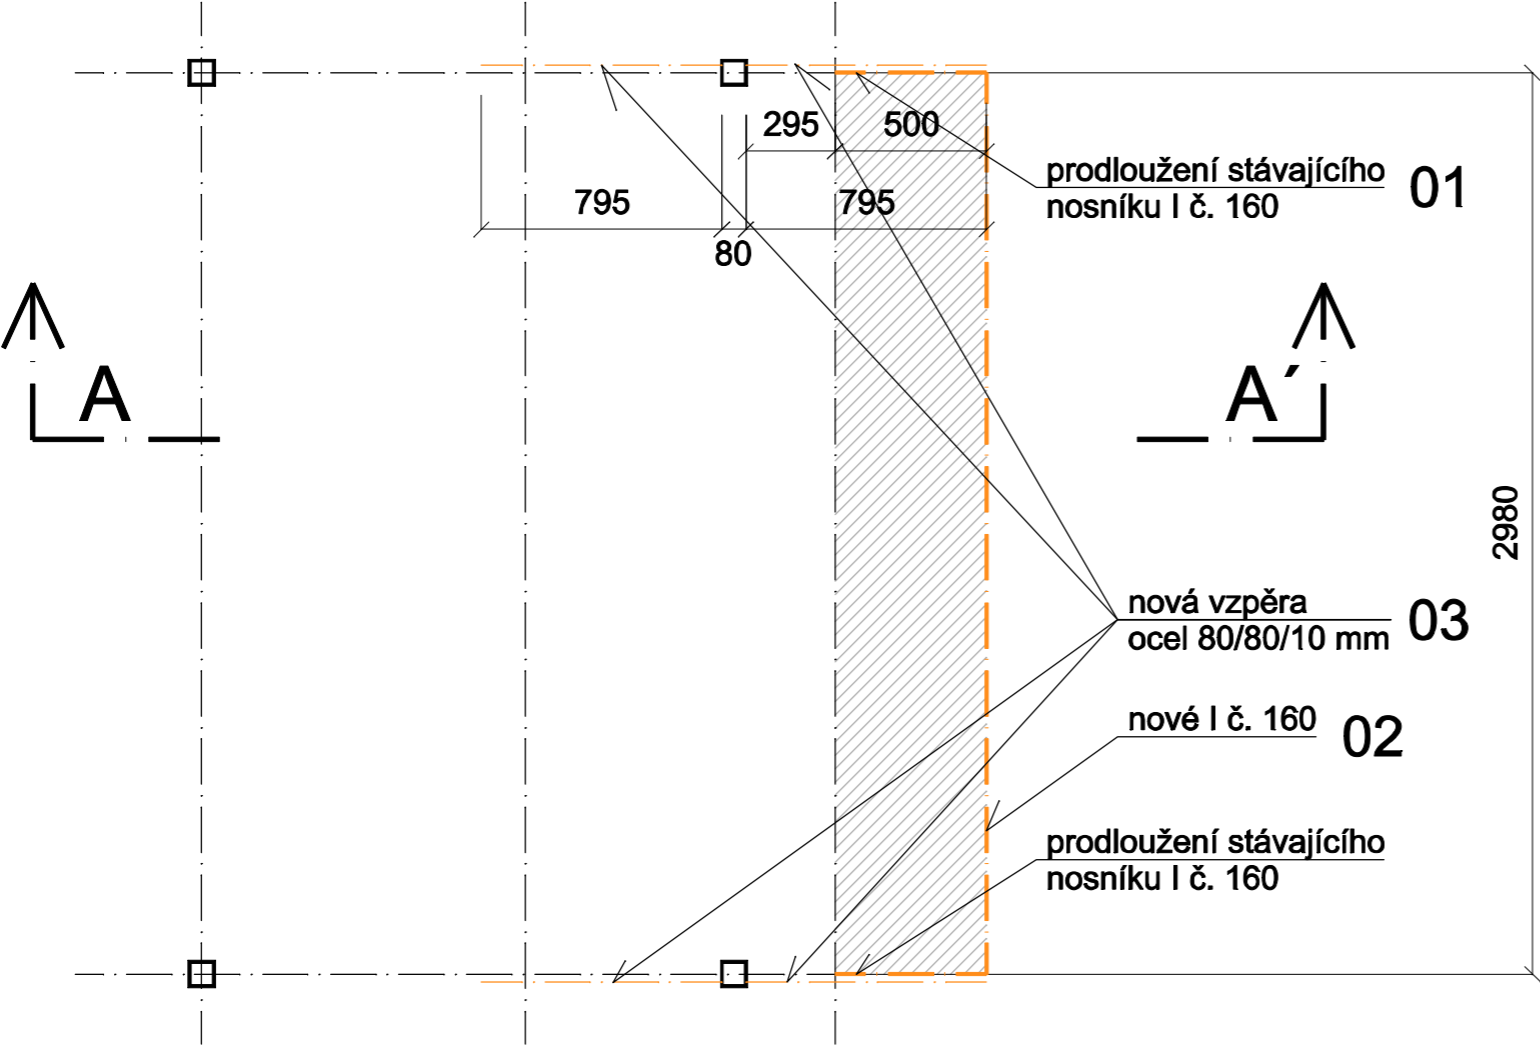

ŘEZ A-A':

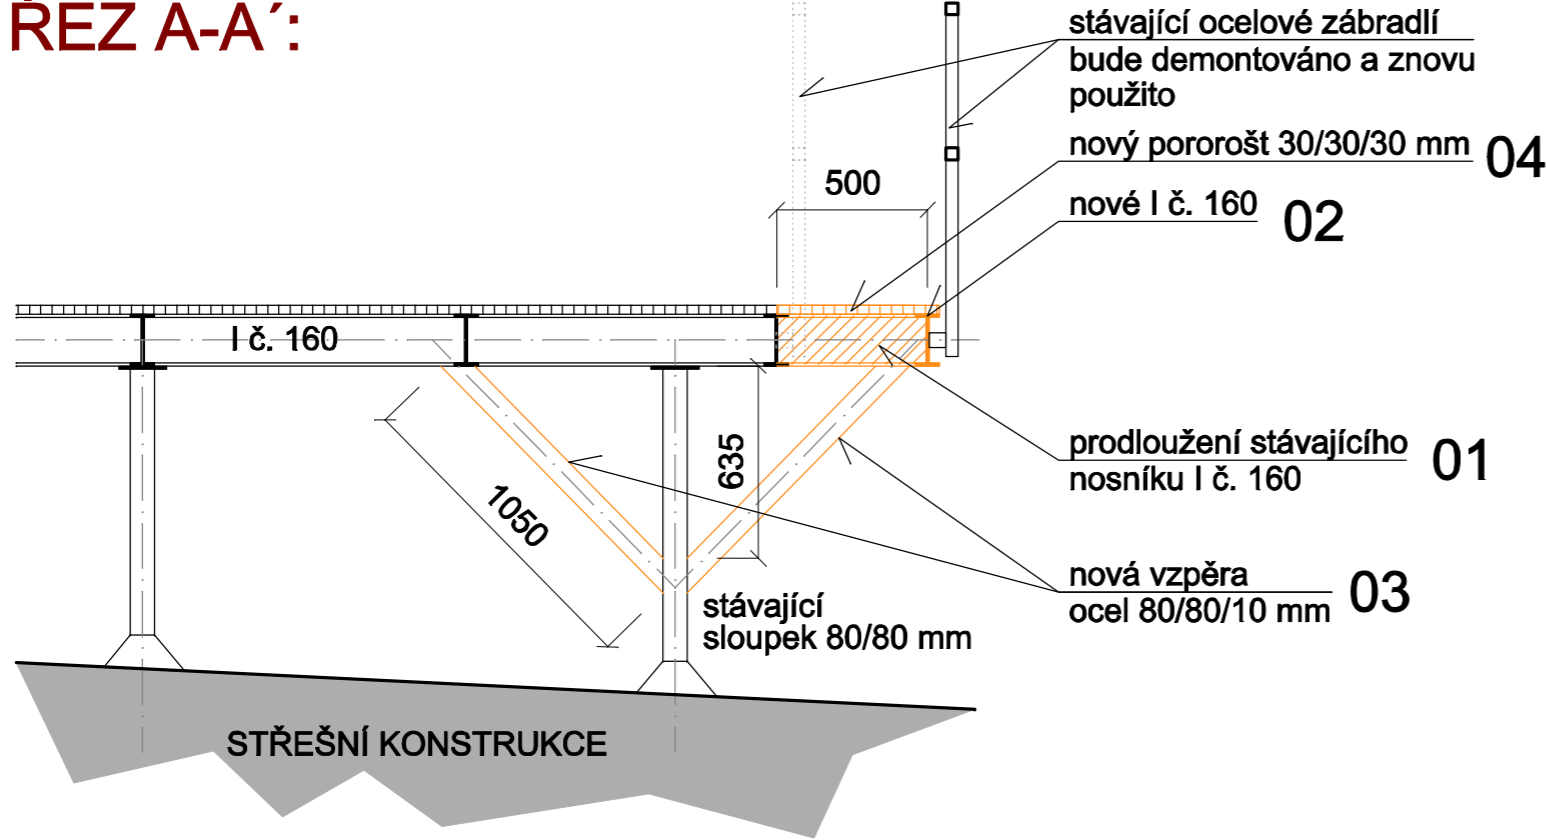

POZNÁMKA:

Nové konstrukce budou provedeny z žárově zinkovaného ocelového plechu. Jednotlivé konstrukční prvky budou vzájemně svařeny koutovými svary tl. 8 mm.

TABULKA KONSTRUKČNÍCH PRVKŮ:

ozn.	popis	rozměry	ks
01	I č. 160	délka 500 mm	2
02	I č. 160	délka 3000 mm	1
03	válcovaný hranol	80/80/10 mm, délka 1050 mm	4
04	ocelový pororošt	30/30/30 mm, rozměry 3000x500 mm	1

KONZOLA POD VZT JEDNOTKU

ZODP. PROJEKTANT:		VYPRACOVAL:		<div><div></div><div>TP ATELIER, spol. s.r.o. Ing. Petr Tuček - mob.: 773 100 807 e-mail: petr.tucek.tpa@seznam.cz Olešnice 9, 549 41 Červený Kostelec IČO: 288 15 106, DIČ: CZ 288 15 106</div></div>	
ING. PETR TUČEK		MARTIN PEŠEK			
KRAJ: KRÁLOVÉHRADSKÝ		MĚÚ: HRADEC KRÁLOVÉ SÚ: HRADEC KRÁLOVÉ			
INVESTOR: UNIVERZITA HRADEC KRÁLOVÉ, ROKITANSKÉHO 62, HRADEC KRÁLOVÉ II e-mail: assoc. prof. PharmDr. Kamil Musilek, Ph.D.					
AKCE:		UNIVERZITA HRADEC KRÁLOVÉ - BUDOVA S, NA ÚROVNI I. NP stavební úpravy pro instalaci výpočetního clusteru v místnosti č. C1.040		MĚŘÍTKO: 1 : 25	
DOKUMENTACE PRO ZMĚNU UŽÍVÁNÍ STAVBY				FORMÁT: 2 x A4	
				DATUM: 10 / 2019	
PŘÍLOHA:		DÍL 1 - STAVEBNÍ		ČÍSLO PARÉ:	
		EVIDENČNÍ Č.AKCE: 02 / 2019		ČÍSLO VÝKRESU: D.1.1.2. 5	
ZÁMEČNICKÉ KONSTRUKCE					