

LEGENDA ZNAČENÍ:

- EL - JEDNOŽÁSU VKA 230V - PLAST (SDRUŽOVAT DO SPOL. RÁMEČKU)
- EL - JEDNOŽÁSU VKA 3FÁZOVÁ - PLAST (SDRUŽOVAT DO SPOL. RÁMEČKU)
- EL - DVOJŽÁSU VKA 230V - PLAST (SDRUŽOVAT DO SPOL. RÁMEČKU)
- EL - JEDNOPÓLOVÝ SPÍNAČ - PLAST (SDRUŽOVAT DO SPOL. RÁMEČKU)
- EL - SPÍNAČ STŘÍDAVÝ - PLAST (SDRUŽOVAT DO SPOLEČNÉHO RÁMEČKU)
- EL - TŘÍFÁZOVÝ VYPÍNAČ
- EL - SÉRIOVÝ SPÍNAČ, PLAST (SDRUŽOVAT DO SPOL. RÁMEČKU)
- EL - KŘÍŽOVÝ PŘEPÍNAČ, PLAST
- EL - STLAČÍTKOVÝ VYPÍNAČ VENTILÁTORŮ, PLAST (SDRUŽOVAT DO SPOL. RÁMEČKU)
- EL - TLAČÍTKOVÝ VYPÍNAČ S DOUTNAVKOU
- EL - TLAČÍTKOVÝ OVLADAČ - CENTRAL STOP, TOTAL STOP
- EL - SPÍNAČ OVL. ROLET - PLAST (SDRUŽOVAT DO SPOL. RÁMEČKU)
- EL - NOUZOVÉ SVÍTIDLO S PIKTOGRAMEM
- EL - KONCOVÉ PRVKY OSVĚTLENÍ
- VZT - VENTILÁTOR
- HISTORIZUJÍCÍ PROVEDENÍ KONCOVÉHO PRVKU (ŽÁSUVKY, VYPÍNAČ...)

SLP - DATOVÁ DVOJŽÁSUVKA - PLAST

SLP - SIGNALIZAČNÍ SVÍTIDLO VČ. AKUSTIKY, WC HANDIKEP

SLP - TLAČÍTKO NOUZOVÉHO VOLÁNÍ, SIGNALIZACE WC HANDIKEP

SLP - ELEKTRICKÁ POŽÁRNÍ SIGNALIZACE - AUTOMATICKÝ DETEKTOR

SLP - ELEKTRICKÁ POŽÁRNÍ SIGNALIZACE - EVAKUAČNÍ ROZHLAS

SLP - ELEKTRICKÁ POŽÁRNÍ SIGNALIZACE - MANUÁLNÍ HLÁŠIČ

SLP - CCTV/IP KAMERA

SLP - PASIVNÍ ANTÉNA - POSÍLENÍ GSM SIGNÁLU

SLP - ELEKTROMECHANICKÝ ZÁMEK, PANIKOVÁ FUNKCE

SLP - DOM. TELEFON - INTERKOM, ČTEČKA KARET

SLP - OVLÁDÁNÍ KLÁVESNICE PZS

SLP - OPODLAHOVÁ KRABICE

PODLAHOVÁ KRABICE:
SLP - DATOVÁ DVOJŽÁSUVKA - PLAST
EL - JEDNOŽÁSU VKA 230V - PLAST (SDRUŽOVAT DO SPOL. RÁMEČKU)

KRABICE DO NÁBYTKU:
SLP - DATOVÁ DVOJŽÁSUVKA - PLAST
EL - JEDNOŽÁSU VKA 230V - PLAST (SDRUŽOVAT DO SPOL. RÁMEČKU)

- ZAŘÍZENÍ SOUČÁSTÍ PDPS PROJEKTU MODERNIZACE A REKONSTRUKCE BUDOV B A C UNIVERZITY HRADEC KRÁLOVÉ, NÁMĚSTÍ SVOBODY, BUDOVA B, ŘÍJEN 2019
- NÁVRH INTERIÉR - ZAŘÍZENÍ SOUČÁSTÍ PROJEKTU INTERIÉRU


OBEČNÉ ZÁSADY:

- SPÁRY OKLADŮ A DLÁŽBY NA SEBE MUSEJÍ NAVÁZOVAT
- KONCOVÉ PRVKY SILNOPROUDU, SLABOPROUDU A ZAŘÍZOVACÍ PŘEDMĚTY UMÍSŤOVAT NA STŘED OKLADAČKY NEBO NA SPÁRU
- POUŽÍVAT STEJNÉHO DODAVATELE PRO ŽÁSUVKY, VYPÍNAČE, REGULACE HLASITOSTI, DATOVÉ ŽÁSUVKY, TERMOSTAT A SDRUŽOVAT JE DO JEDNOHO RÁMEČKU
- KONCOVÉ PRVKY PŘÍSAZENÉ NA STĚNU - BARVA BILÁ, KONCOVÉ PRVKY PŘÍSAZENÉ NA DŘEVĚNÉM OKLADU NEBO SOUČÁSTI DÝHOVANÉHO NÁBYTKU - BARVA ČERNÁ
- KONCOVÉ PRVKY VZT - BARVA BILÁ


- POZN.
- REVIZNÍ DVÍŘKA URČENÁ DO OKLADU JSOU PODROBNĚ POPSÁNY V PROJEKTU PDPS. JEJICH UMÍSTĚNÍ JE VŽDY TAKOVÉ, ABY V OKLADU BYLY NALEPENY CELÉ OKLADAČKY BEZ DOREZŮ

UMÍSŤOVÁNÍ KONCOVÝCH PRVKŮ:

- více viz v.č. 401 ZÁSADY UMÍSŤOVÁNÍ PRVKŮ V INTERIÉRU

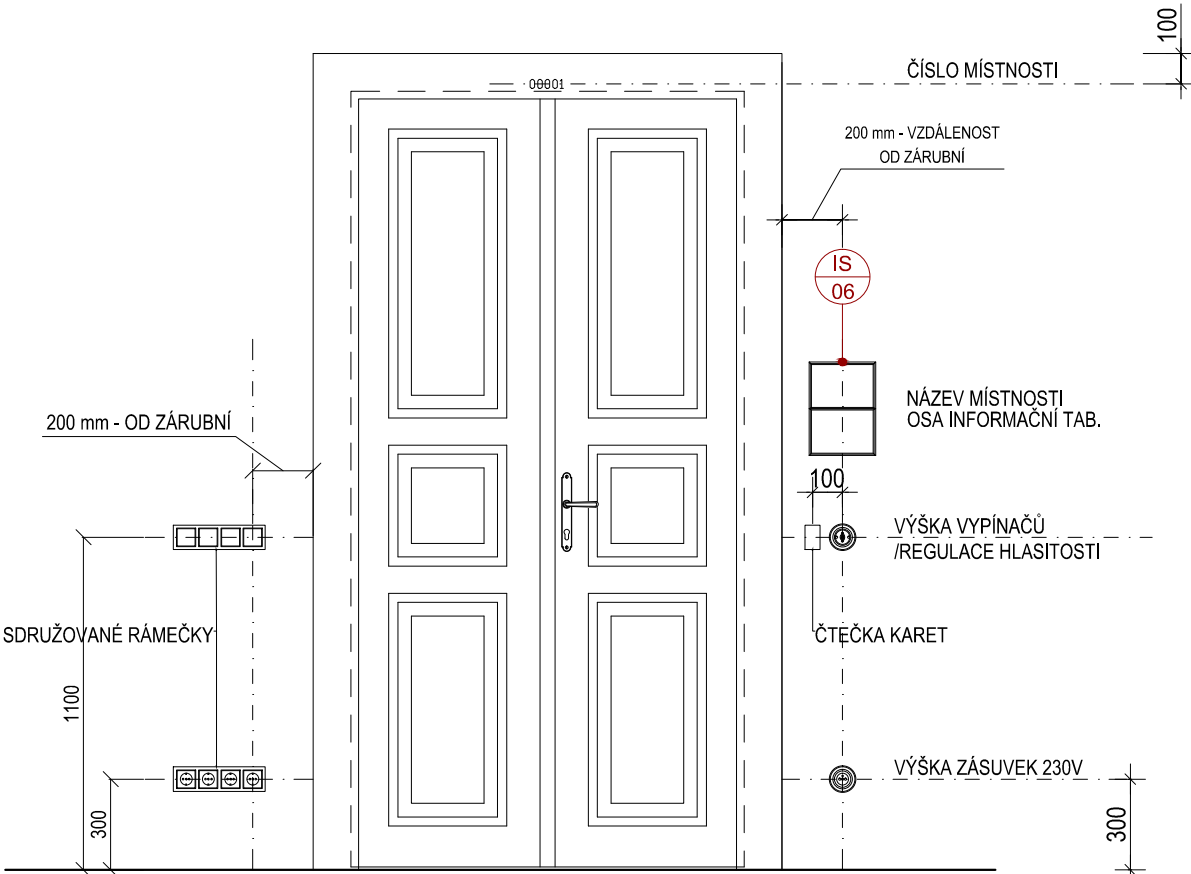

SCHEMA ROZDĚLENÍ PŮDORYSU:

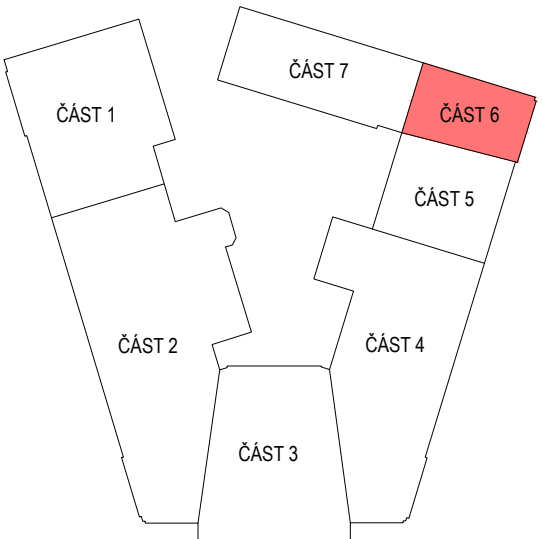

ZNAČKA	DATUM	PŘEDMĚT REVIZE	REVIZI PROVEDL
REVIZE			

±0,000 = 232,649 m n.m.

Souladizovací systém: S-UTSK
Výkresový systém: Bsp

Tento dokument podléhá ochrany dle zákona č. 121/2000 Sb. (Autorský zákon)
Originál tohoto výkresu a návrh řešení na něm zobrazený je majetkem autora a firmy Architekti Hruša & spol., Atelier Brno, s.r.o.
Tento výkres nesmí být - výjma zřejmého omezení, pro něž byl pořízen - používán a žádným způsobem nereprezentován v žádném zveřejněném publiku nebo jiném způsobem, který by mohl být považován za porušení autorských práv nebo práva na ochranu osobnosti a vlastního architekta (autor) poskytnutí této osobě.

HLAVNÍ ARCHITEKT (AUTOR): VEDOUcí PROJEKTU / HLAVNÍ INŽENÝR PROJEKTU (HIP): prof. Ing. arch. PETR HRUŠA / Ing. arch. Petr Levý	prof. Ing. arch. PETR HRUŠA ZODPOVĚDNÝ PROJEKTANT / ZPRACOVAL: Ing. Kateřina Píthlová / Ing. arch. Lucie Jeřábková Ing. arch. Lukáš Hodek / Ing. Jana Voštevřelová	FIRMA Architekti Hruša & spol., Atelier Brno, s.r.o. Žitkova 5, 602 00 Brno tel. 541 243 829, fax 541 243 831 E-mail: info@atelierbrno.cz http://www.atelierbrno.cz IČO 255 175 62, DIČ CZ 255 175 62 Obchodní, repair, ostatní C, vlna 25662
KLIENT ZAKÁZKY: Univerzita Hradec Králové Rokitského 62 500 03 Hradec Králové	INVESTOR ZAKÁZKY: Univerzita Hradec Králové Rokitského 62 500 03 Hradec Králové	
FAZE (STUPEŇ DOKUMENTACE) PROJEKTOVÁ DOKUMENTACE PRO PROVÁDĚNÍ INTERIÉRU	KONTROLA Ing. arch. M. ZENKL	
NÁZEV ZAKÁZKY (DÍLO) Modernizace a rekonstrukce budov B a C Univerzity Hradec Králové, náměstí Svobody	DATUM 11/2019	
ČÁST DOKUMENTACE VÝKRESOVÁ ČÁST DOKUMENTACE	ZAKÁZKA ČÍSLO 16252	
DOKUMENT (VÝKRES) BUDOVA "B" UHK, parc. č. st. 425, parc. č. 1588 - INTERIÉR PŮDORYS 1.NP - ČÁST 6	OBJEKT BUDOVA "B"	
	MĚŘÍTKO 1/25	
	Č. VÝKRESU / REVIZE PARE	

310