
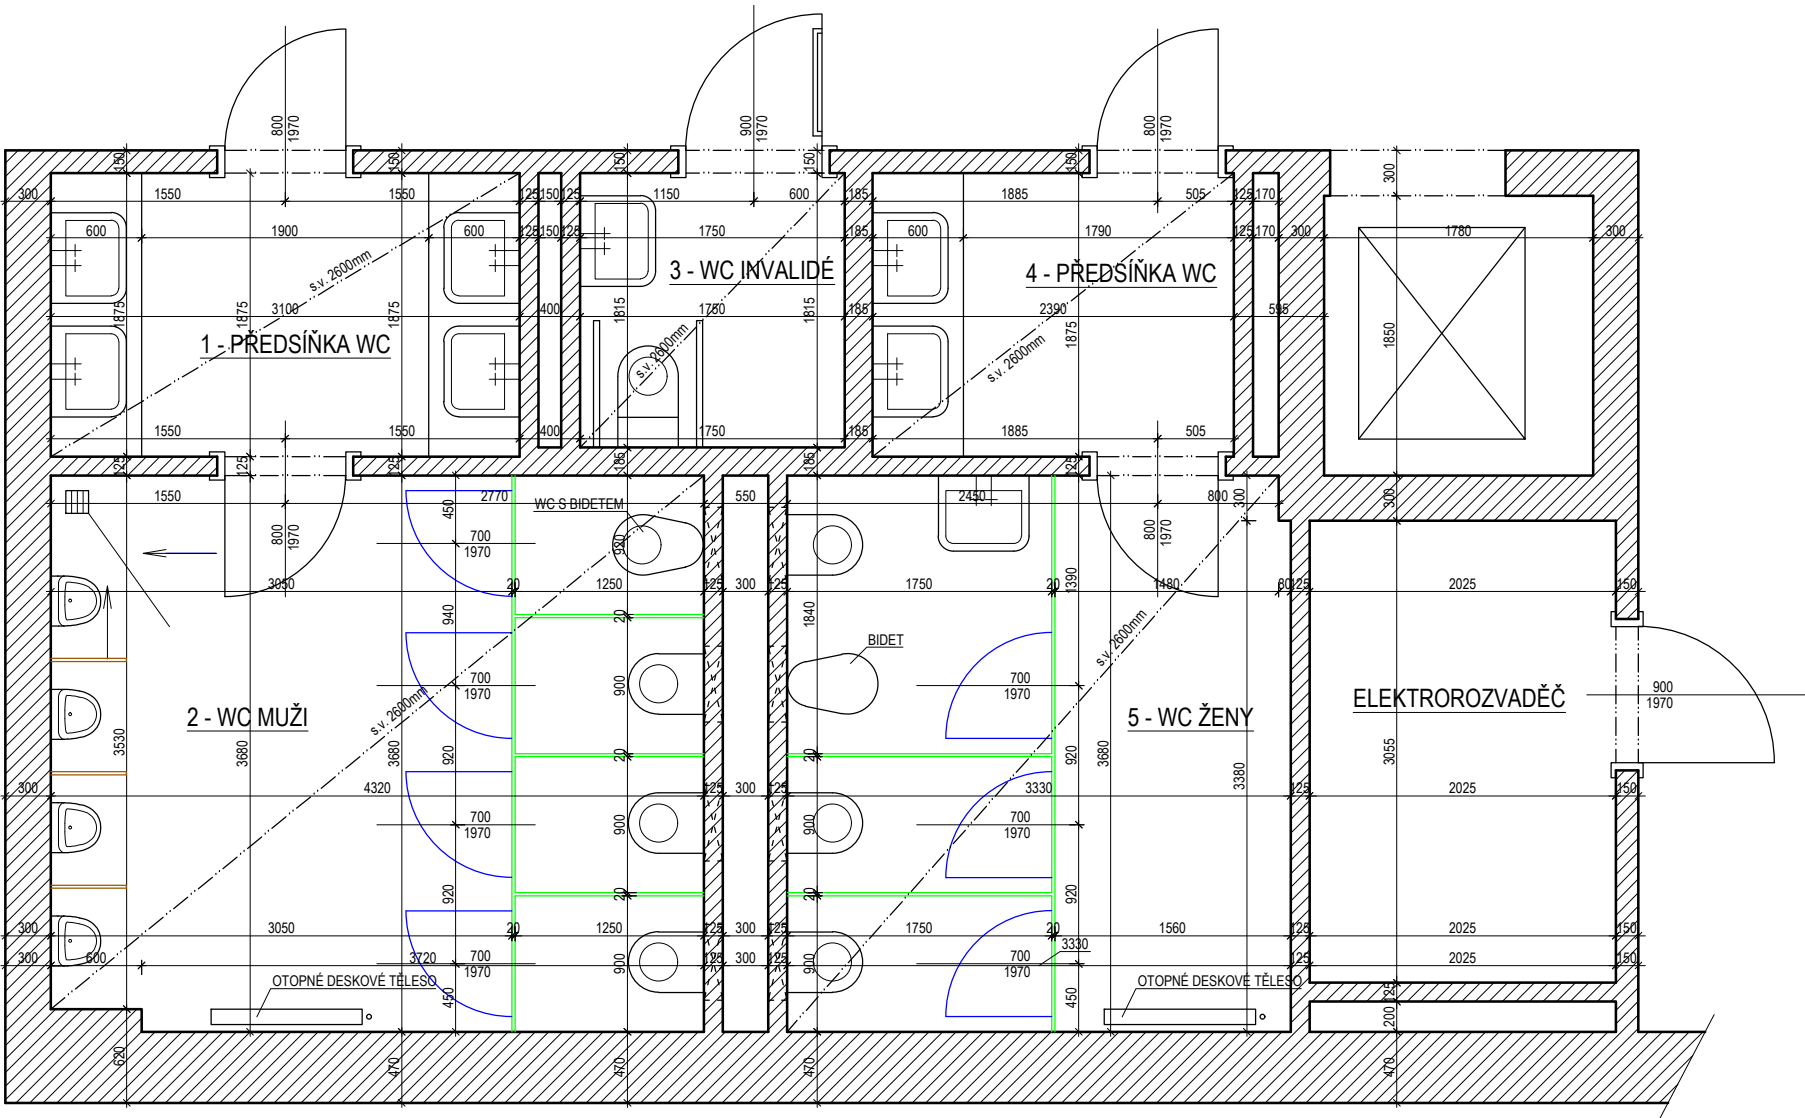


Dílčí půdorys sociálního zázemí 1.NP

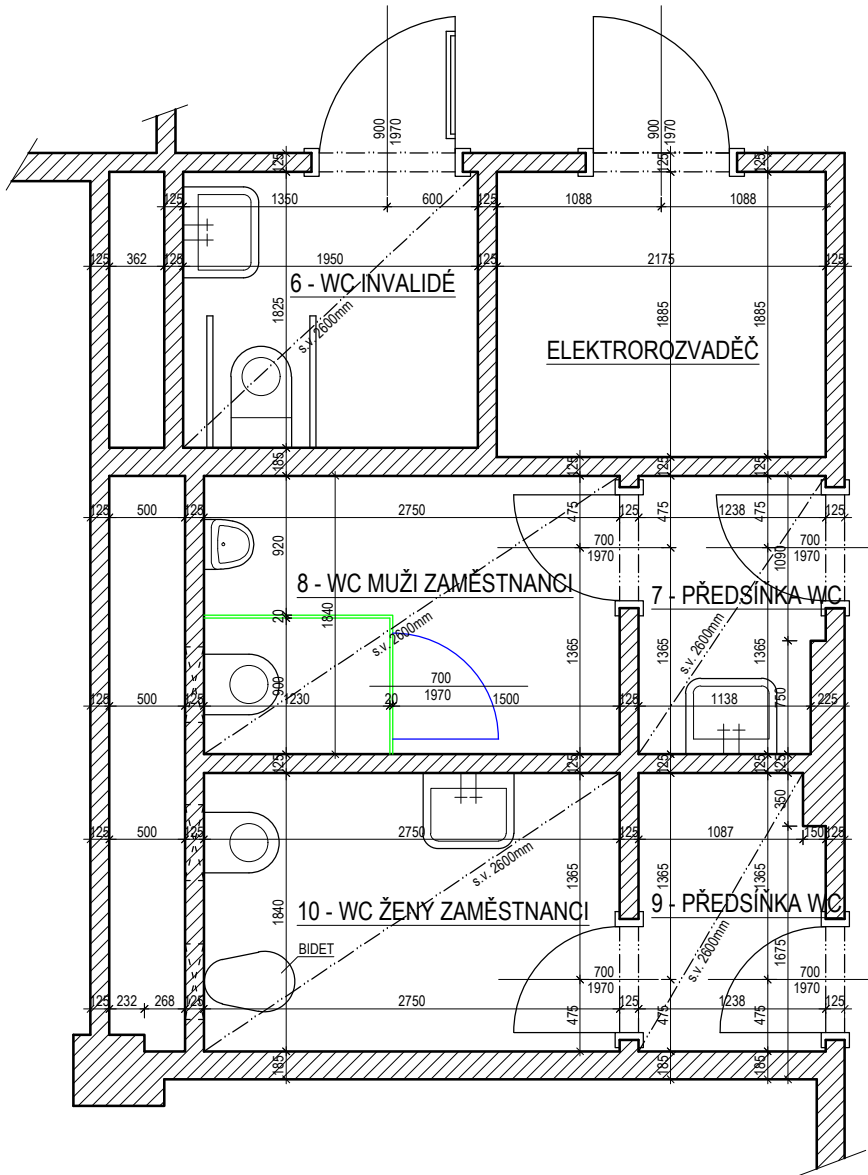

- Sanitární příčky do mokrého prostředí, kompaktní desky tl. 13 mm
- Dveře sanitárních příček, kompaktní desky tl. 13 mm, š. do 800 mm, v. do 2000 mm
- Dělicí přepážky k pisoárům, kompaktní desky tl. 13 mm

Investor:	Univerzita Hradec Králové	Zodpovědný projektant:	Kontakt:	
Místo stavby:	st.č. 1963, k.ú. Hradec Králové; na adrese Hradecká 1249/6, 500 03 HK	Bc.Tomáš Boudyš	+420 777 278 387 boudys.tomas@gmail.com	
Stupeň PD:	Studie	Vypracoval:	Kontakt:	
		Bc.Tomáš Boudyš	+420 777 278 387 boudys.tomas@gmail.com	
Název stavby:	Stavební úpravy sociálního zázemí Univerzity Hradec Králové fakulta informatiky a managementu			02/21
Název výkresu:	Dílčí půdorys sociálního zázemí 1.NP			Měřítko: 1:50
				Datum: 02/2021
				Formát: 2A4
				Č. výkresu: D.1.1b.01