



gebas
atelier
architects


Autor projektu : Ing.arch. Miroslav Gebas
Zodpovědný projektant : Ing.arch. Miroslav Gebas
Vedoucí projektant : Ing.arch.Ing. Jaromír Hroch
Vypracoval : Tereza Víchová
Kraj : Královéhradecký
M.Ú. : Hradec Králové
Investor : Fakulta informatiky a managementu UHK

Akce :
**UNIVERZITA HRADEC KRÁLOVÉ
FAKULTA INFORMATIKY A
MANAGEMENTU**
SOCIÁLNÍ ZAŘÍZENÍ 2.NP
NÁVRH INTERIÉRU
E.III
K.Ú. HRADEC KRÁLOVÉ [646873]
PARC.Č. 1963

Formát : 2xA4
Datum : 18.07.2022
Číslo zakázky : G-2021-06-046
Stupeň PD : STUDIE
Měřítko :
Číslo výkresu :

TITULKA

razítko a podpis :

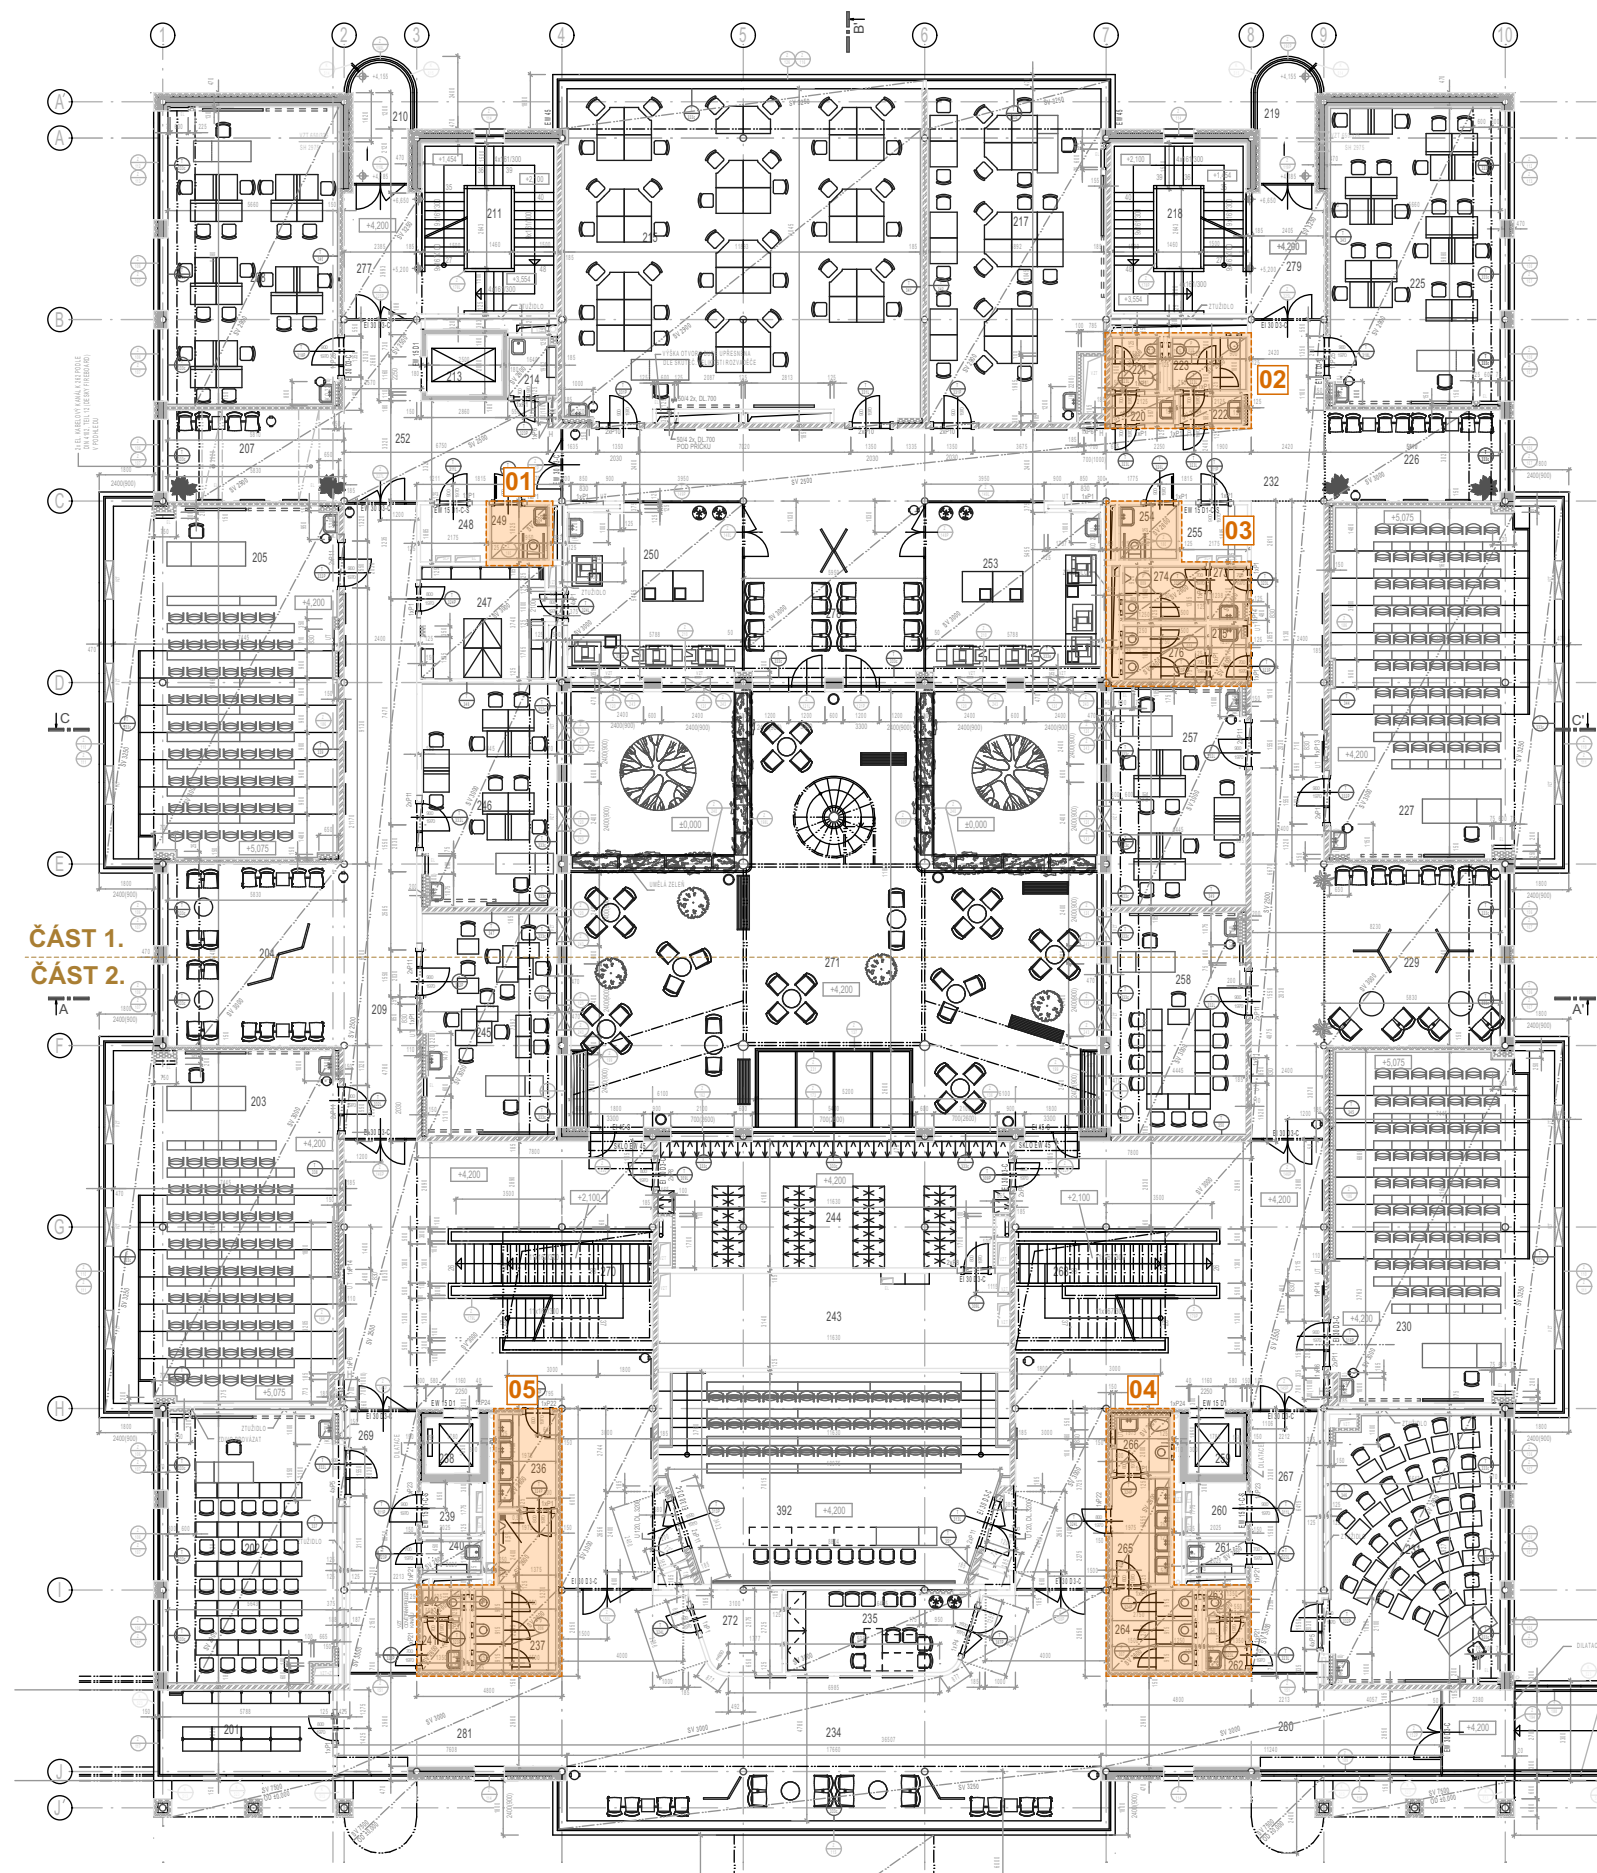

POZN.:
- VEŠKERÉ ROZMĚRY NUTNO OVĚŘIT NA MÍSTĚ.
- NUTNO OVĚŘIT SOULAD STÁVAJÍCÍCH KONSTRUKCÍ, PRVKŮ A ROZVODŮ S DOSTUPNOU STAVEBNÍ DOKUMENTACÍ.
- STÁVAJÍCÍ NÁTĚRY NA STĚNÁCH BUDOU ODSTRANĚNY, VEŠKERÉ STĚNY BUDOU PŘED PROVEDENÍM FINÁLNÍ POVRCHOVÉ ÚPRAVY DLE POTŘEBY VYSRAVENY A CELÝ POVRCH STĚN BUDE PŘESTUKOVÁN, ABY BYLA ZAJIŠTĚNA SOUDRŽNOST A JEDNOLITOST FINÁLNÍHO POVRCHU. PŘED FINÁLNÍ VRSTVOU BUDE CELÁ PLOCHA STĚN NAPENETROVÁNA. FINÁLNÍ POVRCHOVÉ ÚPRAVY STĚN BUDOU PROVEDENY DLE SPECIFIKACE V TĚTO DOKUMENTACI.

G
gebas
atelier
architects



Autor projektu : Ing.arch. Miroslav Gebas
Zodpovědný projektant : Ing.arch. Miroslav Gebas
Vedoucí projektant : Ing.arch.Ing. Jaromír Hroch
Vypracoval : Tereza Víchová
Kraj : Královéhradecký
M.Ú. : Hradec Králové
Investor : Fakulta informatiky a managementu UHK

Akce :
**UNIVERZITA HRADEC KRÁLOVÉ
FAKULTA INFORMATIKY A
MANAGEMENTU**
SOCIÁLNÍ ZAŘÍZENÍ 2.NP
**NÁVRH INTERIÉRU
E.III**
K.Ú. HRADEC KRÁLOVÉ [646873]
PARC.Č. 1963

Formát : **2xA4**
Datum : **18.07.2022**
Číslo zakázky : **G-2021-06-046**
Stupeň PD : **STUDIE**
Měřítko : **1:250**
Číslo výkresu :


PŮDORYS 2.NP_CELKOVÝ

razítko a podpis :

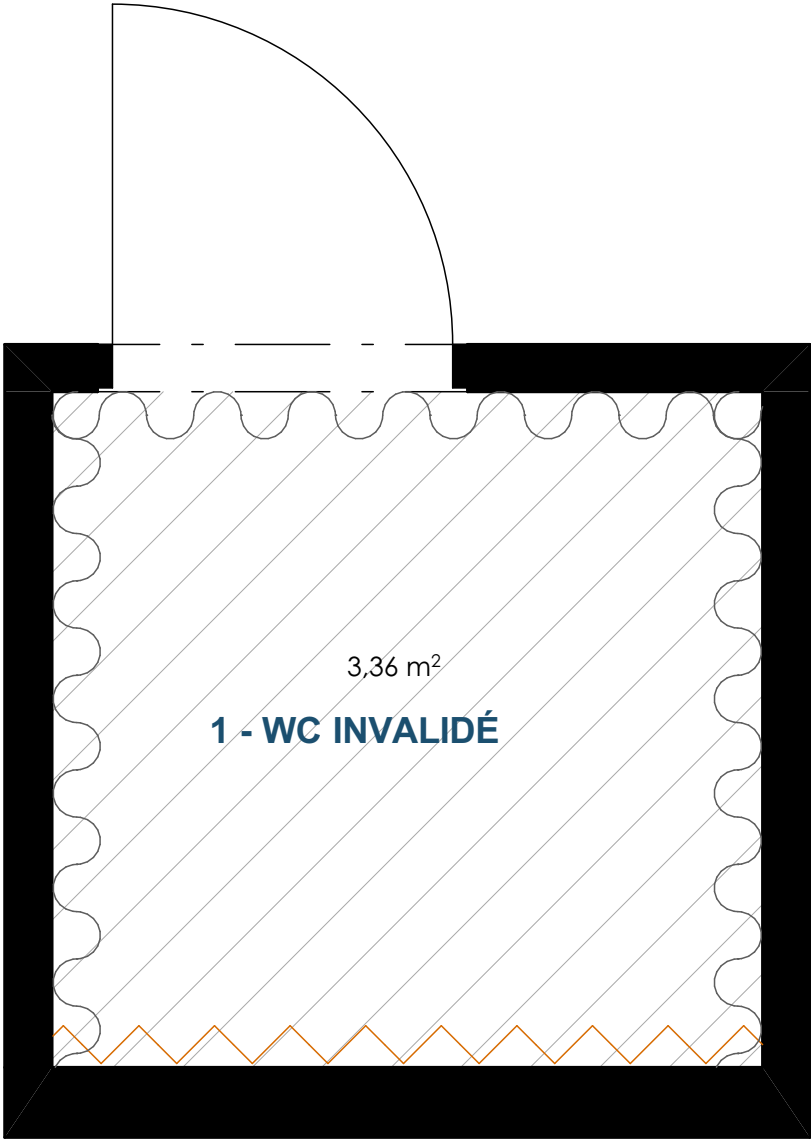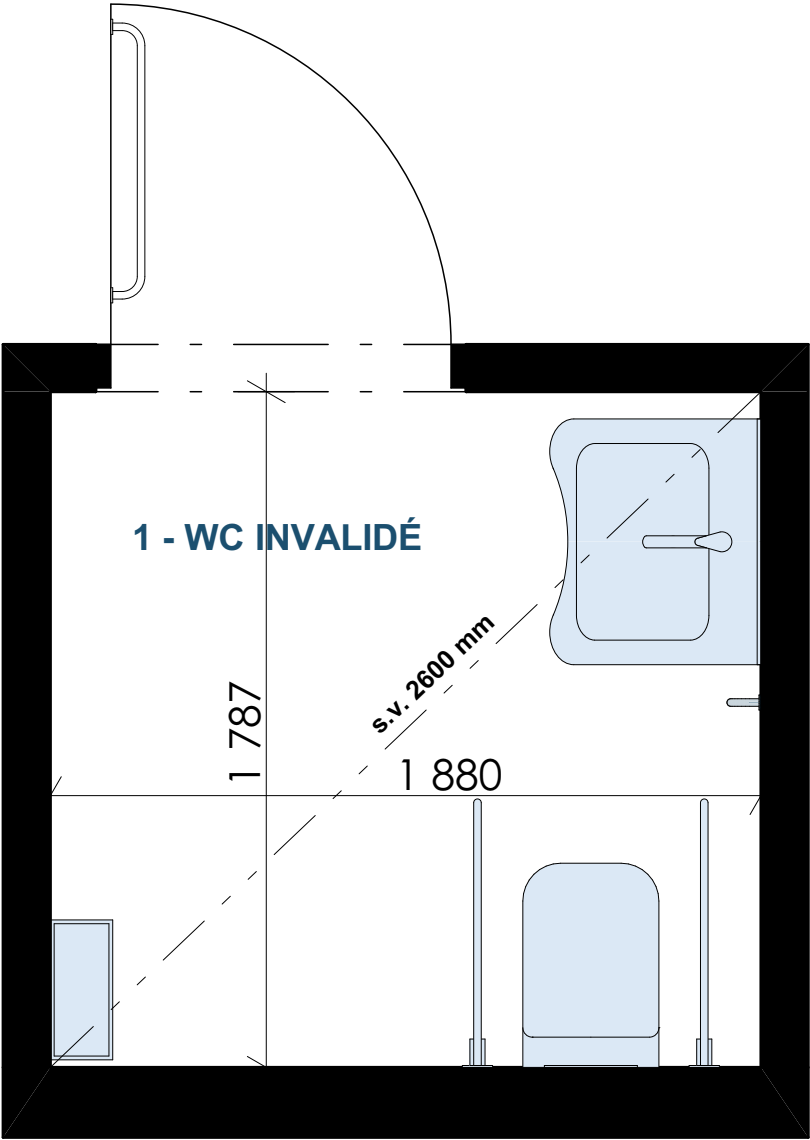

LEGENDA	
	- DLAŽBA ATLAS CONCORDE - HEARTWOOD MALT - IMITACE DŘEVA
	- OBKLAD ATLAS CONCORDE - HEARTWOOD MALT - IMITACE DŘEVA
	- OBKLAD SINTESI MET ARCH - LIGHT SILVER MAT - SVĚTLE ŠEDÁ
	- POLEP S LOGEM - SANIT. PŘÍČKY, INT. DVEŘE - VIZ. SPECIFIKACE

POZN.:
- VEŠKERÉ ROZMĚRY NUTNO OVĚŘIT NA MÍSTĚ.
- NUTNO OVĚŘIT SOULAD STÁVAJÍCÍCH KONSTRUKCÍ, PRVKŮ A ROZVODŮ S DOSTUPNOU STAVEBNÍ DOKUMENTACÍ.
- STÁVAJÍCÍ NÁTĚRY NA STĚNÁCH BUDOU ODSTRANĚNY, VEŠKERÉ STĚNY BUDOU PŘED PROVEDENÍM FINÁLNÍ POVRCHOVÉ ÚPRAVY DLE POTŘEBY VYSRAVENY A CELÝ POVRCH STĚN BUDE PŘESTUKOVÁN, ABY BYLA ZAJIŠTĚNA SOUDRŽNOST A JEDNOLITOST FINÁLNÍHO POVRCHU. PŘED FINÁLNÍ VRSTVOU BUDE CELÁ PLOCHA STĚN NAPENETROVÁNA. FINÁLNÍ POVRCHOVÉ ÚPRAVY STĚN BUDOU PROVEDENY DLE SPECIFIKACE V TĚTO DOKUMENTACI.

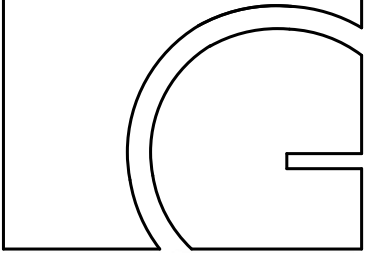


gebas
atelier
architects

Autor projektu : Ing.arch. Miroslav Gebas
Zodpovědný projektant : Ing.arch. Miroslav Gebas
Vedoucí projektant : Ing.arch.Ing. Jaromír Hroch
Vypracoval : Tereza Víchová
Kraj : Královéhradecký
M.Ú. : Hradec Králové
Investor : Fakulta informatiky a managementu UHK


Akce :
UNIVERZITA HRADEC KRÁLOVÉ
FAKULTA INFORMATIKY A
MANAGEMENTU
SOCIÁLNÍ ZAŘÍZENÍ 2.NP
NÁVRH INTERIÉRU
E.III
K.Ú. HRADEC KRÁLOVÉ [646873]
PARC.Č. 1963

Formát : 2xA4
Datum : 18.07.2022
Číslo zakázky : G-2021-06-046
Stupeň PD : STUDIE
Měřítko : 1:20
Číslo výkresu :
PŮDORYS 01 + MAT. A POVRCHY

razítko a podpis :

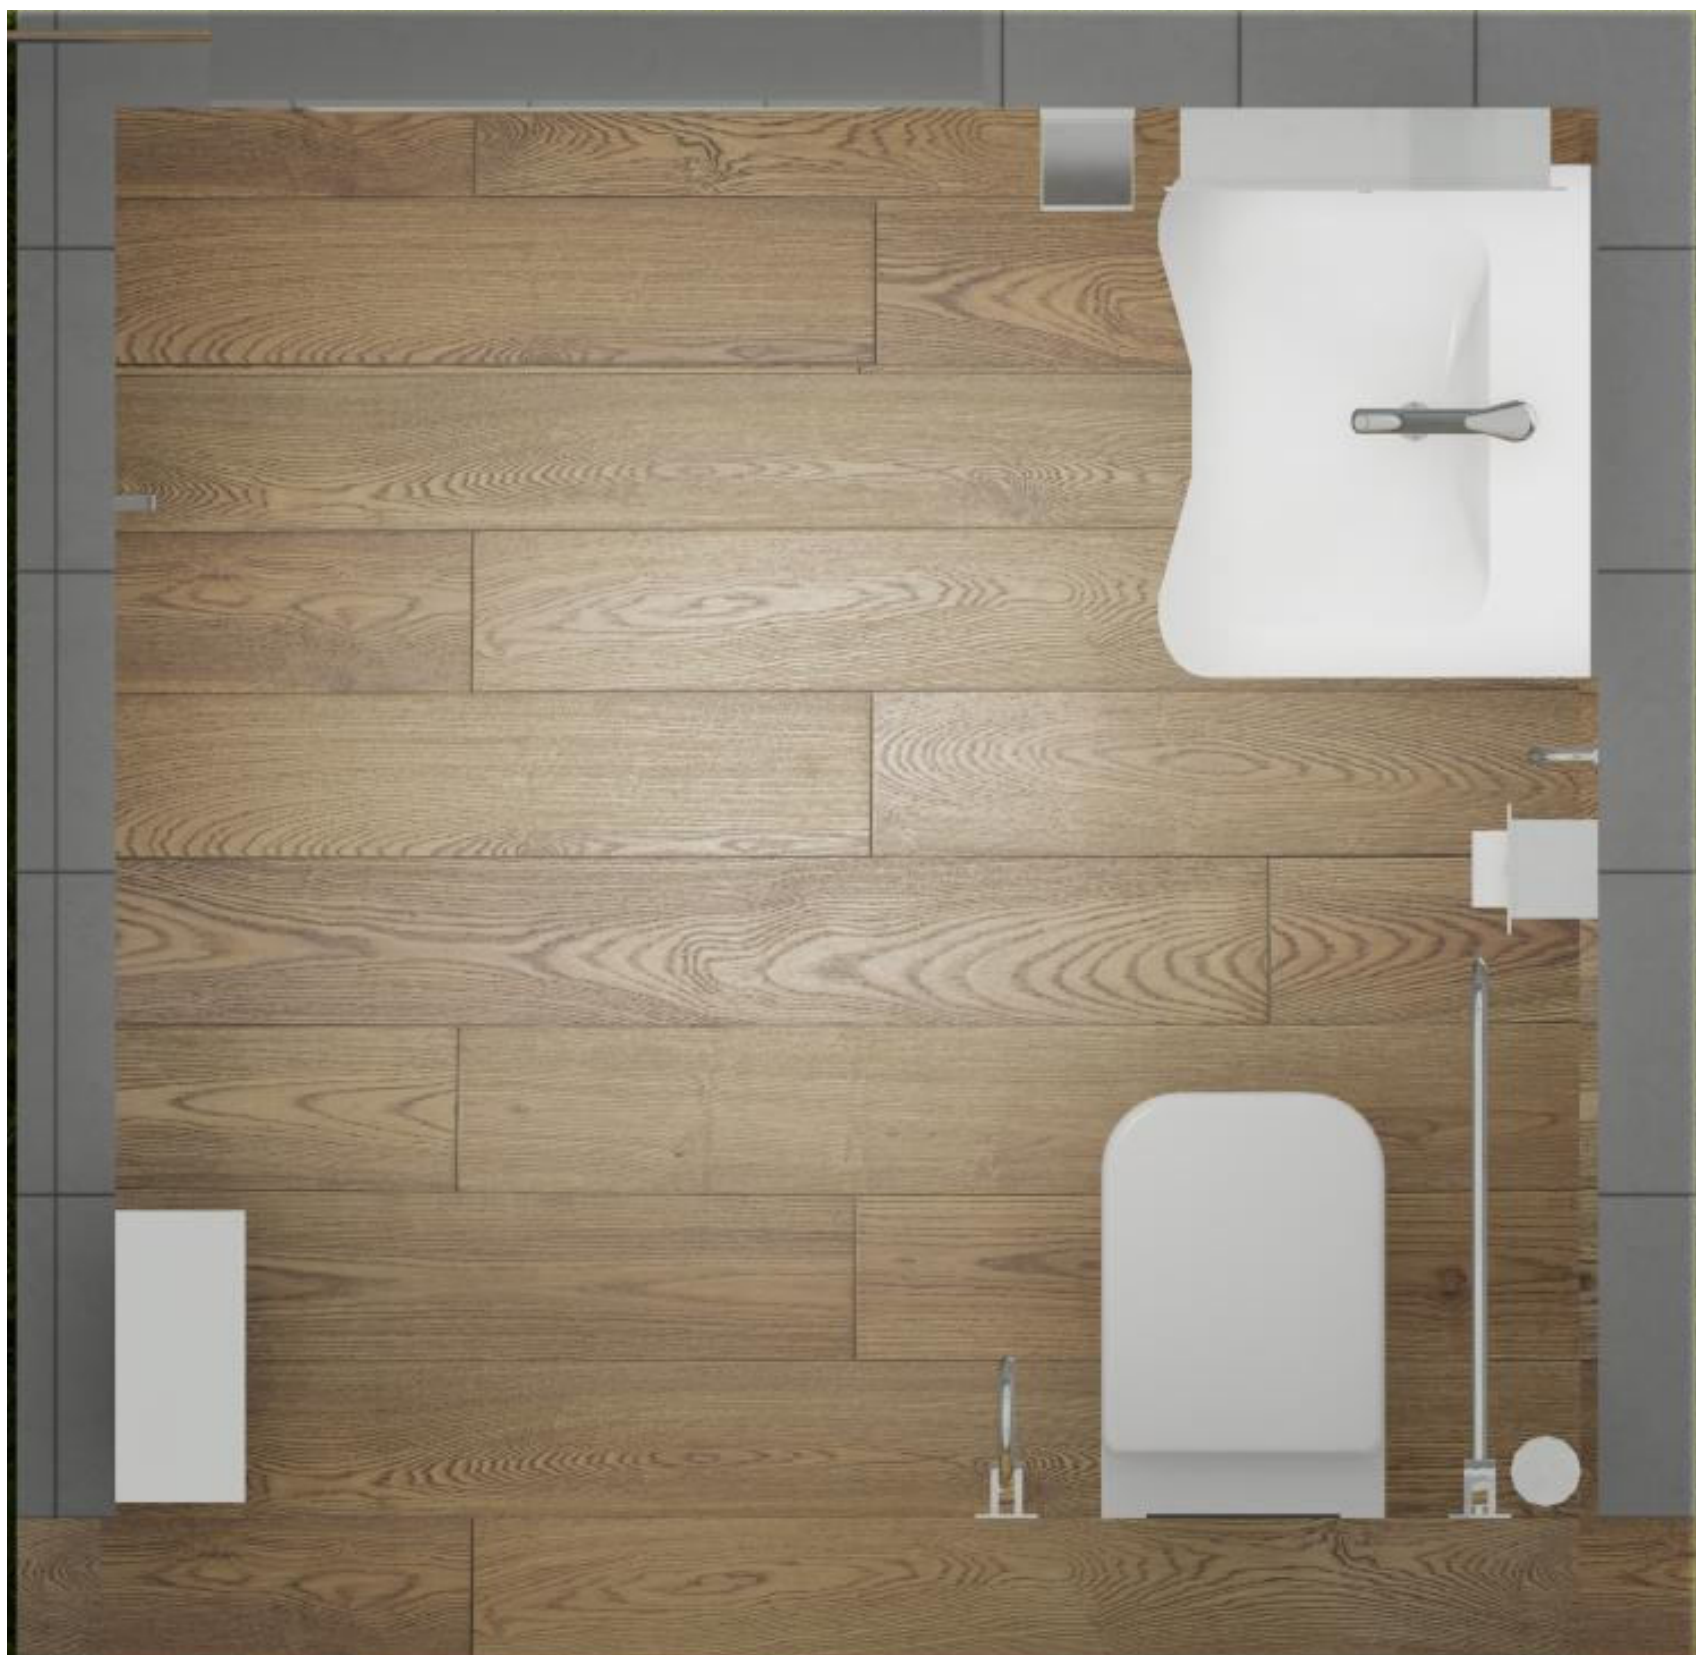

POZN.:
- VEŠKERÉ ROZMĚRY NUTNO OVĚŘIT NA MÍSTĚ.
- NUTNO OVĚŘIT SOULAD STÁVAJÍCÍCH KONSTRUKCÍ, PRVKŮ A ROZVODŮ S DOSTUPNOU STAVEBNÍ DOKUMENTACÍ.
- STÁVAJÍCÍ NÁTĚRY NA STĚNÁCH BUDOU ODSTRANĚNY, VEŠKERÉ STĚNY BUDOU PŘED PROVEDENÍM FINÁLNÍ POVRCHOVÉ ÚPRAVY DLE POTŘEBY VYSRAVENY A CELÝ POVRCH STĚN BUDE PŘESTUKOVÁN, ABY BYLA ZAJIŠTĚNA SOUDRŽNOST A JEDNOLITOST FINÁLNÍHO POVRCHU. PŘED FINÁLNÍ VRSTVOU BUDE CELÁ PLOCHA STĚN NAPENETROVÁNA. FINÁLNÍ POVRCHOVÉ ÚPRAVY STĚN BUDOU PROVEDENY DLE SPECIFIKACE V TĚTO DOKUMENTACI.

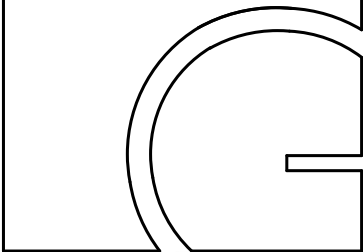

gebas
atelier
architects

Autor projektu : Ing.arch. Miroslav Gebas
Zodpovědný projektant : Ing.arch. Miroslav Gebas
Vedoucí projektant : Ing.arch.Ing. Jaromír Hroch
Vypracoval : Tereza Víchová
Kraj : Královéhradecký
M.Ú. : Hradec Králové
Investor : Fakulta informatiky a managementu UHK


Akce :
**UNIVERZITA HRADEC KRÁLOVÉ
FAKULTA INFORMATIKY A
MANAGEMENTU**
SOCIÁLNÍ ZAŘÍZENÍ 2.NP
NÁVRH INTERIÉRU
E.III
K.Ú. HRADEC KRÁLOVÉ [646873]
PARC.Č. 1963

Formát : **2xA4**
Datum : **18.07.2022**
Číslo zakázky : **G-2021-06-046**
Stupeň PD : **STUDIE**
Měřítko :
Číslo výkresu :
PŮDORYS 01

razítko a podpis :



POZN.:
- VEŠKERÉ ROZMĚRY NUTNO OVĚŘIT NA MÍSTĚ.
- NUTNO OVĚŘIT SOULAD STÁVAJÍCÍCH KONSTRUKCÍ, PRVKŮ A ROZVODŮ S DOSTUPNOU STAVEBNÍ DOKUMENTACÍ.
- STÁVAJÍCÍ NÁTĚRY NA STĚNÁCH BUDOU ODSTRANĚNY, VEŠKERÉ STĚNY BUDOU PŘED PROVEDENÍM FINÁLNÍ POVRCHOVÉ ÚPRAVY DLE POTŘEBY VYSRAVENY A CELÝ POVRCH STĚN BUDE PŘEŠTUKOVÁN, ABY BYLA ZAJIŠTĚNA SOUDRŽNOST A JEDNOLITOST FINÁLNÍHO POVRCHU. PŘED FINÁLNÍ VRSTVOU BUDE CELÁ PLOCHA STĚN NAPENETROVÁNA. FINÁLNÍ POVRCHOVÉ ÚPRAVY STĚN BUDOU PROVEDENY DLE SPECIFIKACE V TĚTO DOKUMENTACI.

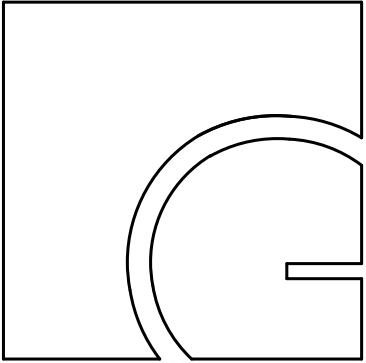

gebas
atelier
architects

Autor projektu : Ing.arch. Miroslav Gebas
Zodpovědný projektant : Ing.arch. Miroslav Gebas
Vedoucí projektant : Ing.arch.Ing. Jaromír Hroch
Vypracoval : Tereza Víchová
Kraj : Královéhradecký
M.Ú. : Hradec Králové
Investor : Fakulta informatiky a managementu UHK


Akce :
**UNIVERZITA HRADEC KRÁLOVÉ
FAKULTA INFORMATIKY A
MANAGEMENTU**
SOCIÁLNÍ ZAŘÍZENÍ 2.NP
NÁVRH INTERIÉRU
E.III
K.Ú. HRADEC KRÁLOVÉ [646873]
PAR.C. 1963

Formát : **2xA4**
Datum : **18.07.2022**
Číslo zakázky : **G-2021-06-046**
Stupeň PD : **STUDIE**
Měřítko :
Číslo výkresu :
VIZUALIZACE M.1

razítko a podpis :



POZN.:
- VEŠKERÉ ROZMĚRY NUTNO OVĚŘIT NA MÍSTĚ.
- NUTNO OVĚŘIT SOULAD STÁVAJÍCÍCH KONSTRUKCÍ, PRVKŮ A ROZVODŮ S DOSTUPNOU STAVEBNÍ DOKUMENTACÍ.
- STÁVAJÍCÍ NÁTĚRY NA STĚNÁCH BUDOU ODSTRANĚNY, VEŠKERÉ STĚNY BUDOU PŘED PROVEDENÍM FINÁLNÍ POVRCHOVÉ ÚPRAVY DLE POTŘEBY VYSRAVENY A CELÝ POVRCH STĚN BUDE PŘEŠTUKOVÁN, ABY BYLA ZAJIŠTĚNA SOUDRŽNOST A JEDNOLITOST FINÁLNÍHO POVRCHU. PŘED FINÁLNÍ VRSTVOU BUDE CELÁ PLOCHA STĚN NAPENETROVÁNA. FINÁLNÍ POVRCHOVÉ ÚPRAVY STĚN BUDOU PROVEDENY DLE SPECIFIKACE V TĚTO DOKUMENTACI.

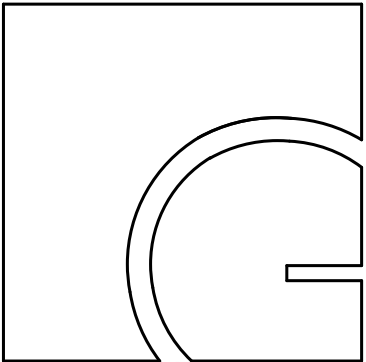

gebas
atelier
architects

Autor projektu : Ing.arch. Miroslav Gebas
Zodpovědný projektant : Ing.arch. Miroslav Gebas
Vedoucí projektant : Ing.arch.Ing. Jaromír Hroch
Vypracoval : Tereza Víchová
Kraj : Královéhradecký
M.Ú. : Hradec Králové
Investor : Fakulta informatiky a managementu UHK

Akce :
**UNIVERZITA HRADEC KRÁLOVÉ
FAKULTA INFORMATIKY A
MANAGEMENTU**
SOCIÁLNÍ ZAŘÍZENÍ 2.NP
NÁVRH INTERIÉRU
E.III
K.Ú. HRADEC KRÁLOVÉ [646873]
PAR.C. 1963

Formát : **2xA4**
Datum : **18.07.2022**
Číslo zakázky : **G-2021-06-046**
Stupeň PD : **STUDIE**
Měřítko :
Číslo výkresu :
VIZUALIZACE M.1

razítko a podpis :

SPECIFIKACE ZAŘIZOVACÍCH PRVKŮ - WC PRO INVALIDY:

1. OVLÁDACÍ TLAČÍTKO 1ks

- GEBERIT SIGMA
- PLAST, ČERNÁ LESK



2. ZÁVĚSNÉ WC 1ks

- JIKA MIO, SOFTCLOSE
- ZADNÍ ODPAD
- SPLACHOVÁNÍ RIMLESS - BEZ OKRAJE



3. BEZBARIÉROVÉ UMYVADLO 1ks

- LAUFEN PRO
- 65x55 cm



4. STOJÁNKOVÁ UMYVADLOVÁ BATERIE 1ks

- TRES, CHROM
- PRO LÉKARENSKÁ ZAŘÍZENÍ



5. ODPADKOVÝ KOŠ - SAM. WC + INV. 1ks

- BEMETA, NEREZ 25 L
- 16.5x37x v. 46 cm (NA ZEĎ)



6. WC ŠTĚTKA 1ks

- BEMETA NEO
- NEREZ



7. ZÁSOBNÍK TOALET. PAPIRU 1ks

- STELLA, MAT (NEREZ)
- 12,5x26x11 cm



8. MADLO 2ks

- BEMETA HELP PROGRAM
- NEREZ



9. ZÁSOBNÍK NA PAPIROVÉ RUČNÍKY 1ks

- TORK 460004 - XPRESS MULTIFOLD
- 47x32x10 cm



10. ZÁSOBNÍK NA PĚNOVÉ MÝDLO 1ks

- TORK 460009 - S INTUITION SE SENZOREM
- 28x12x13 cm



11. HÁČEK 1ks

- NIMCO UNIX
- BROUŠENÁ NEREZ




12. MADLO - MONTÁŽ NA SVISLO 1ks

- BEMETA HELP PROGRAM
- NEREZ



13. MADLO - DVEŘE 1ks

- BEMETA HELP PROGRAM
- NEREZ

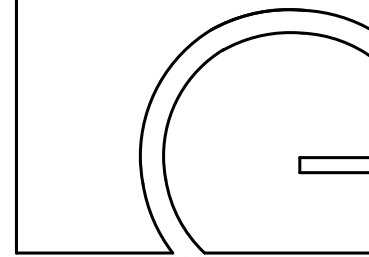

gebas
atelier
architects

Autor projektu :

Ing.arch. Miroslav Gebas

Zodpovědný projektant :

Ing.arch. Miroslav Gebas

Vedoucí projektant :

Ing.arch. Ing. Jaromír Hroch

Vypracoval :

Tereza Víchová

Kraj :

Královéhradecký

M.Ú. :

Hradec Králové

Investor :

Fakulta informatiky a managementu UHK

Akce :

UNIVERZITA HRADEC KRÁLOVÉ
FAKULTA INFORMATIKY A
MANAGEMENTU

SOCIÁLNÍ ZAŘÍZENÍ 2.NP

NÁVRH INTERIÉRU

E.III

K.Ú. HRADEC KRÁLOVÉ [646873]
PARC.Č. 1963

Formát : 2xA4

Datum : 18.07.2022

Číslo zakázky : G-2021-06-046

Stupeň PD : STUDIE


Měřítko :

Číslo výkresu :


SPECIFIKACE MATERIÁLŮ A PRVKŮ M.1

razítko a podpis :

POZN.:
- VEŠKERÉ ROZMĚRY NUTNO OVĚRIT NA MÍSTĚ.
- NUTNO OVĚRIT SOULAD STÁVAJÍCÍCH KONSTRUKCÍ, PRVKŮ A ROZVODŮ S DOSTUPNOU STAVEBNÍ DOKUMENTACÍ.
- STÁVAJÍCÍ NÁTĚRY NA STĚNÁCH BUDOU ODSTRANĚNY, VEŠKERÉ STĚNY BUDOU PŘED PROVEDENÍM FINÁLNÍ POVRCHOVÉ ÚPRAVY DLE POTŘEBY VYSRAVENY A CELÝ POVRCH STĚN BUDE PŘESTUKOVÁN, ABY BYLA ZAJIŠTĚNA SOUDRŽNOST A JEDNOLITOST FINÁLNÍHO POVRCHU. PŘED FINÁLNÍ VRSTVOU BUDE CELÁ PLOCHA STĚN NAPENETROVÁNA. FINÁLNÍ POVRCHOVÉ ÚPRAVY STĚN BUDOU PROVEDENY DLE SPECIFIKACE V TĚTO DOKUMENTACI.

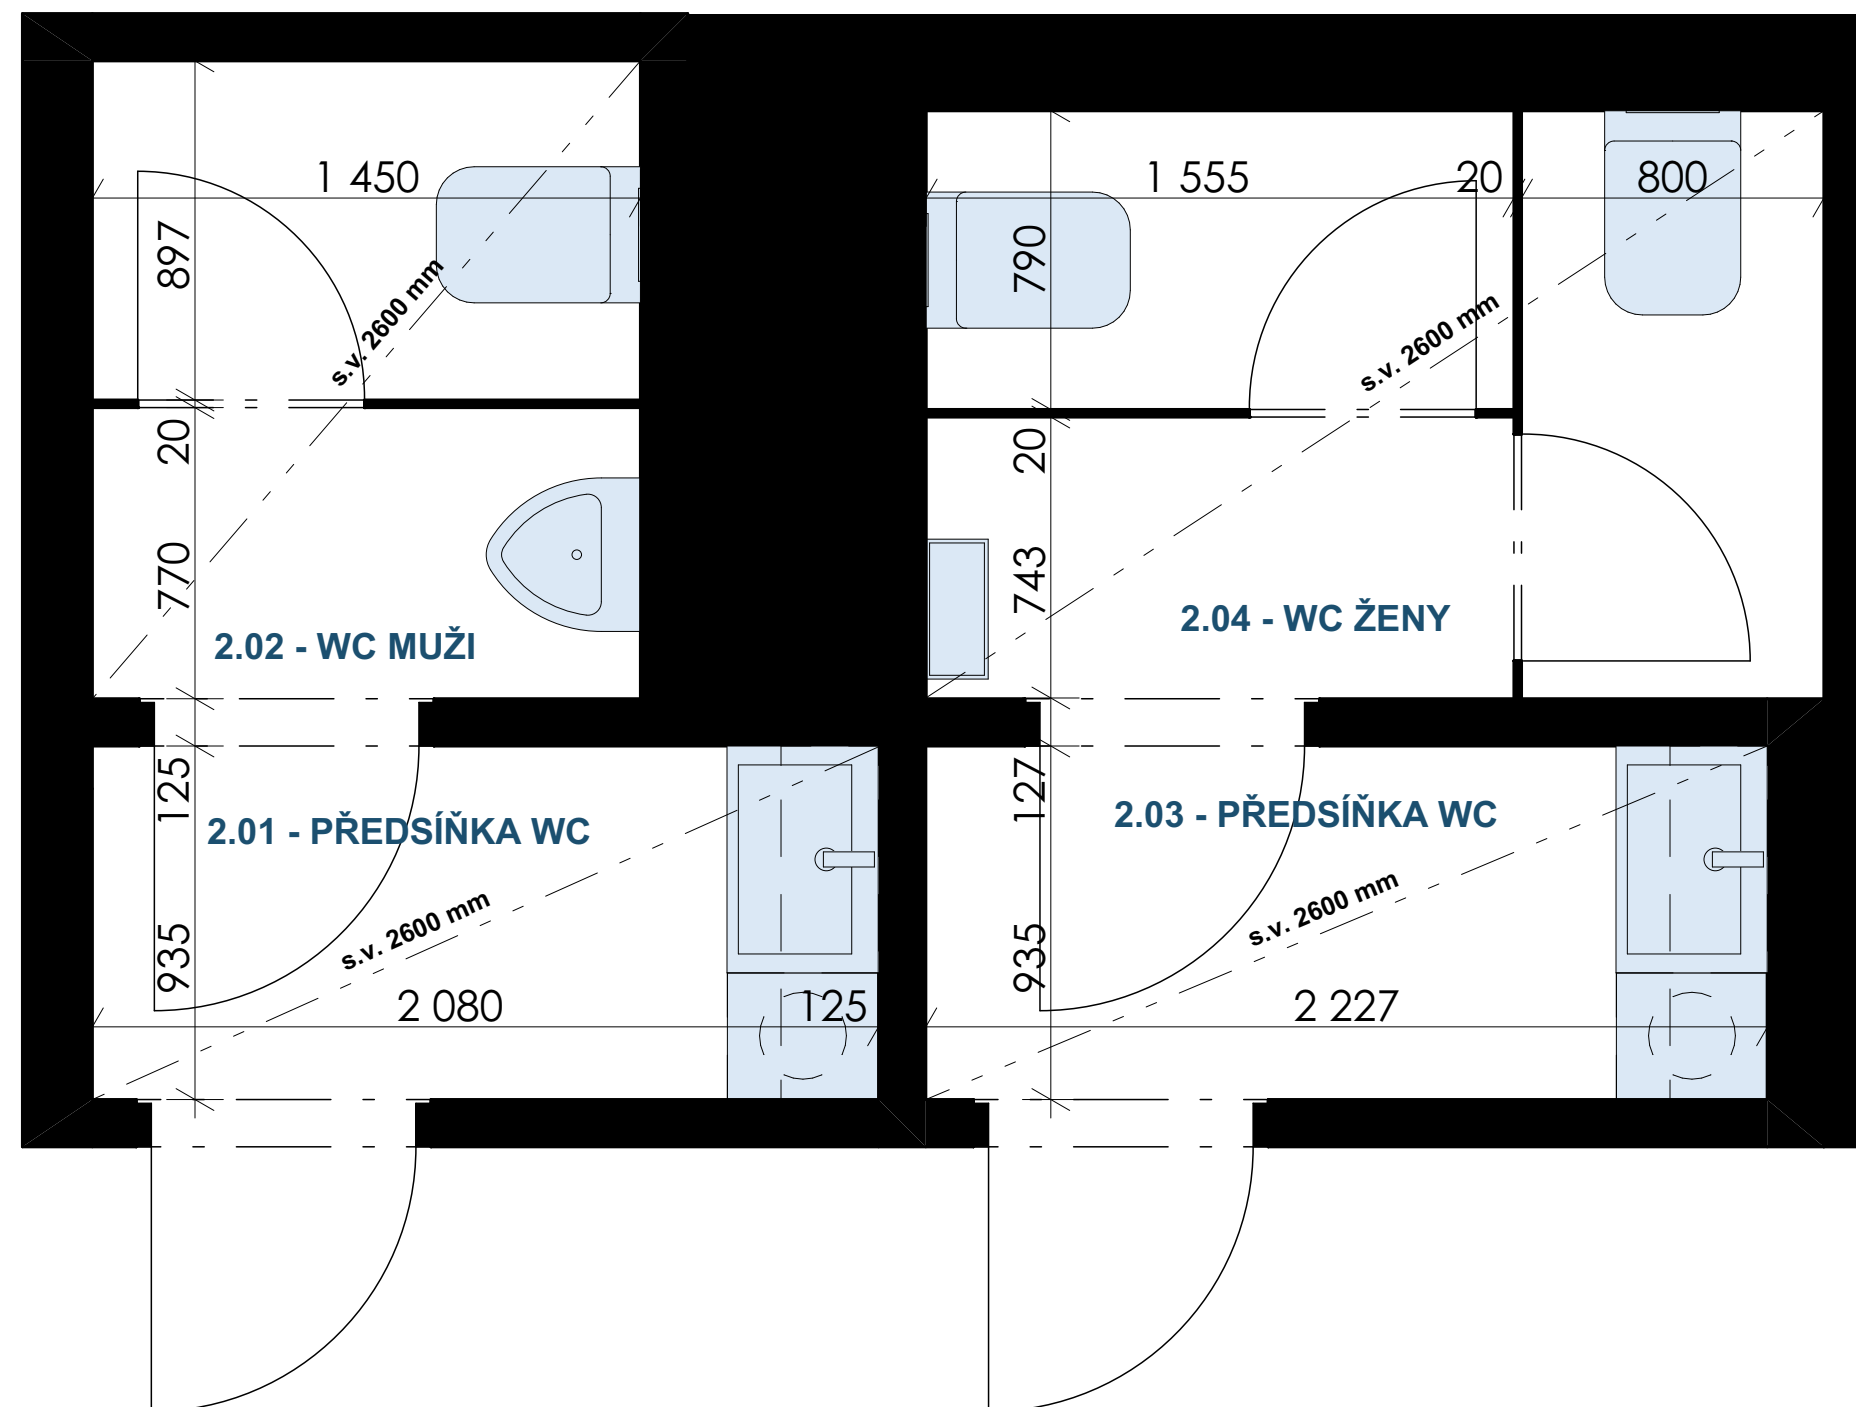

POZN.:
- VEŠKERÉ ROZMĚRY NUTNO OVĚŘIT NA MÍSTĚ.
- NUTNO OVĚŘIT SOULAD STÁVAJÍCÍCH KONSTRUKCÍ, PRVKŮ A ROZVODŮ S DOSTUPNOU STAVEBNÍ DOKUMENTACÍ.
- STÁVAJÍCÍ NÁTĚRY NA STĚNÁCH BUDOU ODSTRANĚNY, VEŠKERÉ STĚNY BUDOU PŘED PROVEDENÍM FINÁLNÍ POVRCHOVÉ ÚPRAVY DLE POTŘEBY VYSRAVENY A CELÝ POVRCH STĚN BUDE PŘESTUKOVÁN, ABY BYLA ZAJIŠTĚNA SOUDRŽNOST A JEDNOLITOST FINÁLNÍHO POVRCHU. PŘED FINÁLNÍ VRSTVOU BUDE CELÁ PLOCHA STĚN NAPENETROVÁNA. FINÁLNÍ POVRCHOVÉ ÚPRAVY STĚN BUDOU PROVEDENY DLE SPECIFIKACE V TĚTO DOKUMENTACI.

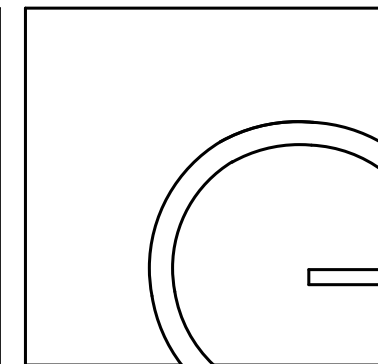


gebas
atelier
architects

Autor projektu : Ing.arch. Miroslav Gebas
Zodpovědný projektant : Ing.arch. Miroslav Gebas
Vedoucí projektant : Ing.arch.Ing. Jaromír Hroch
Vypracoval : Tereza Víchová
Kraj : Královéhradecký
M.Ú. : Hradec Králové
Investor : Fakulta informatiky a managementu UHK

Akce :
UNIVERZITA HRADEC KRÁLOVÉ
FAKULTA INFORMATIKY A
MANAGEMENTU
SOCIÁLNÍ ZAŘÍZENÍ 2.NP
NÁVRH INTERIÉRU
E.III
K.Ú. HRADEC KRÁLOVÉ [646873]
PARC.Č. 1963


Formát : 2xA4
Datum : 18.07.2022
Číslo zakázky : G-2021-06-046
Stupeň PD : STUDIE
Měřítko : 1:20
Číslo výkresu :
PŮDORYS 02

razítko a podpis :

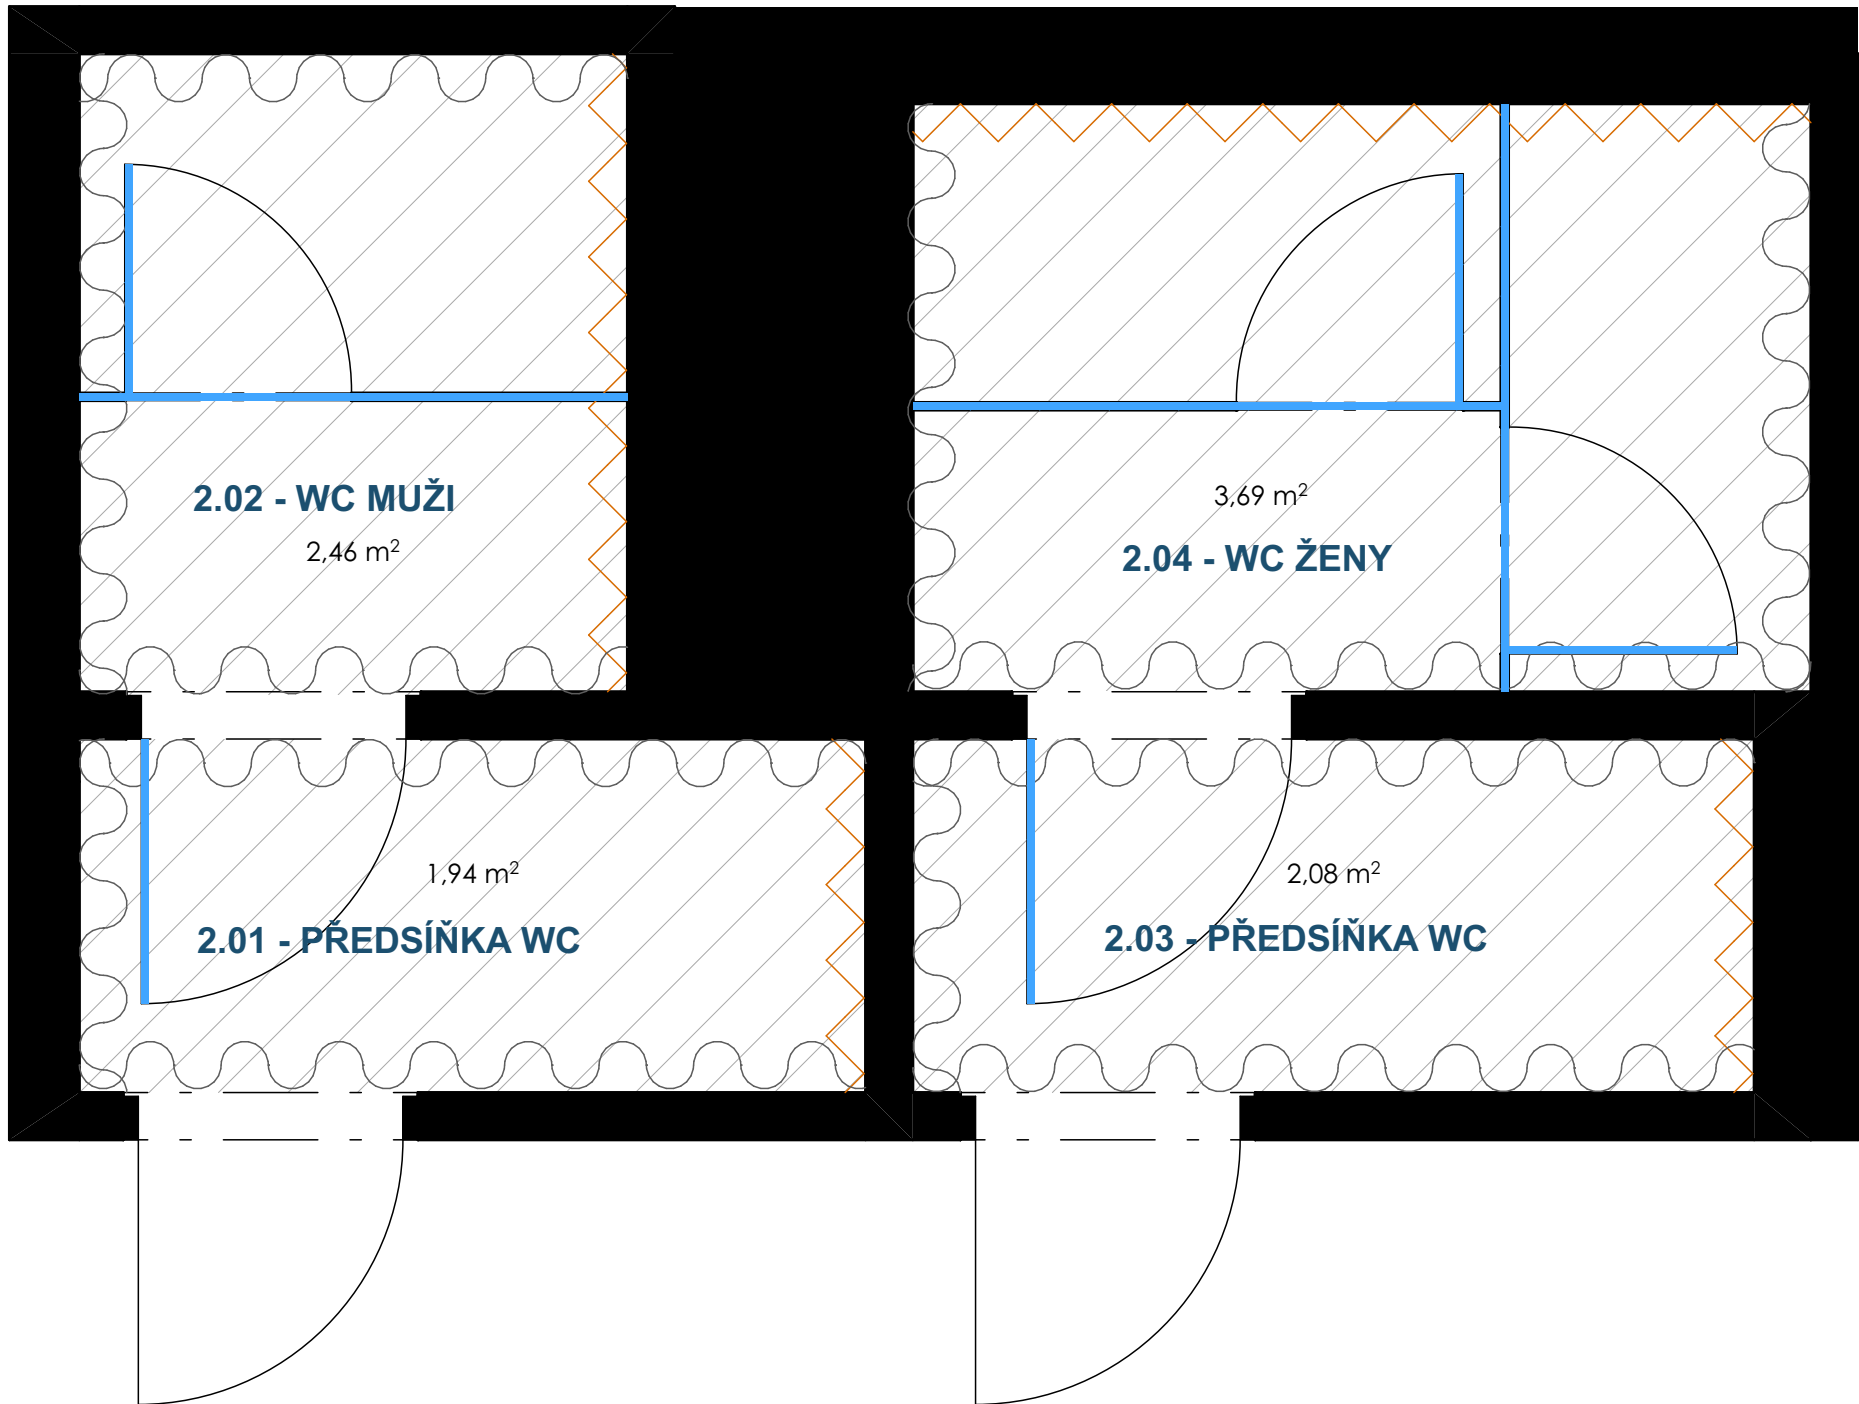

LEGENDA	
	- DLAŽBA ATLAS CONCORDE - HEARTWOOD MALT - IMITACE DŘEVA
	- OBKLAD ATLAS CONCORDE - HEARTWOOD MALT - IMITACE DŘEVA
	- OBKLAD SINTESI MET ARCH - LIGHT SILVER MAT - SVĚTLE ŠEDÁ
	- POLEP S LOGEM - SANIT. PŘÍČKY, INT. DVEŘE - VIZ. SPECIFIKACE

POZN.:
- VEŠKERÉ ROZMĚRY NUTNO OVĚŘIT NA MÍSTĚ.
- NUTNO OVĚŘIT SOULAD STÁVAJÍCÍCH KONSTRUKCÍ, PRVKŮ A ROZVODŮ S DOSTUPNOU STAVEBNÍ DOKUMENTACÍ.
- STÁVAJÍCÍ NÁTĚRY NA STĚNÁCH BUDOU ODSTRANĚNY, VEŠKERÉ STĚNY BUDOU PŘED PROVEDENÍM FINÁLNÍ POVRCHOVÉ ÚPRAVY DLE POTŘEBY VYSRAVENY A CELÝ POVRCH STĚN BUDE PŘESTUKOVÁN, ABY BYLA ZAJIŠTĚNA SOUDRŽNOST A JEDNOLITOST FINÁLNÍHO POVRCHU. PŘED FINÁLNÍ VRSTVOU BUDE CELÁ PLOCHA STĚN NAPENETROVÁNA. FINÁLNÍ POVRCHOVÉ ÚPRAVY STĚN BUDOU PROVEDENY DLE SPECIFIKACE V TĚTO DOKUMENTACI.

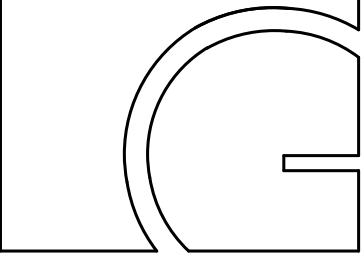


gebas
atelier
architects

Autor projektu : Ing.arch. Miroslav Gebas
Zodpovědný projektant : Ing.arch. Miroslav Gebas
Vedoucí projektant : Ing.arch.Ing. Jaromír Hroch
Vypracoval : Tereza Víchová
Kraj : Královéhradecký
M.Ú. : Hradec Králové
Investor : Fakulta informatiky a managementu UHK
Akce :
UNIVERZITA HRADEC KRÁLOVÉ
FAKULTA INFORMATIKY A
MANAGEMENTU
SOCIÁLNÍ ZAŘÍZENÍ 2.NP
NÁVRH INTERIÉRU
E.III
K.Ú. HRADEC KRÁLOVÉ [646873]
PARC.Č. 1963

Formát : 2xA4
Datum : 18.07.2022
Číslo zakázky : G-2021-06-046
Stupeň PD : STUDIE
Měřítko : 1:20
Číslo výkresu :

PŮDORYS - MAT. A POVRCHY 02

razítko a podpis :

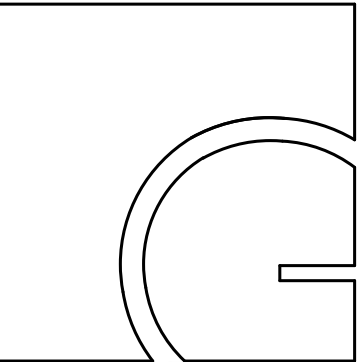


gebas
atelier
architects

Autor projektu : Ing.arch. Miroslav Gebas
Zodpovědný projektant : Ing.arch. Miroslav Gebas
Vedoucí projektant : Ing.arch.Ing. Jaromír Hroch
Vypracoval : Tereza Víchová
Kraj : Královéhradecký
M.Ú. : Hradec Králové
Investor : Fakulta informatiky a managementu UHK

Akce :
**UNIVERZITA HRADEC KRÁLOVÉ
FAKULTA INFORMATIKY A
MANAGEMENTU**
SOCIÁLNÍ ZAŘÍZENÍ 2.NP
**NÁVRH INTERIÉRU
E.III**
K.Ú. HRADEC KRÁLOVÉ [646873]
PARC.Č. 1963

Formát : **2xA4**
Datum : **18.07.2022**
Číslo zakázky : **G-2021-06-046**
Stupeň PD : **STUDIE**
Měřítko :
Číslo výkresu :
PŮDORYS 02


razítko a podpis :

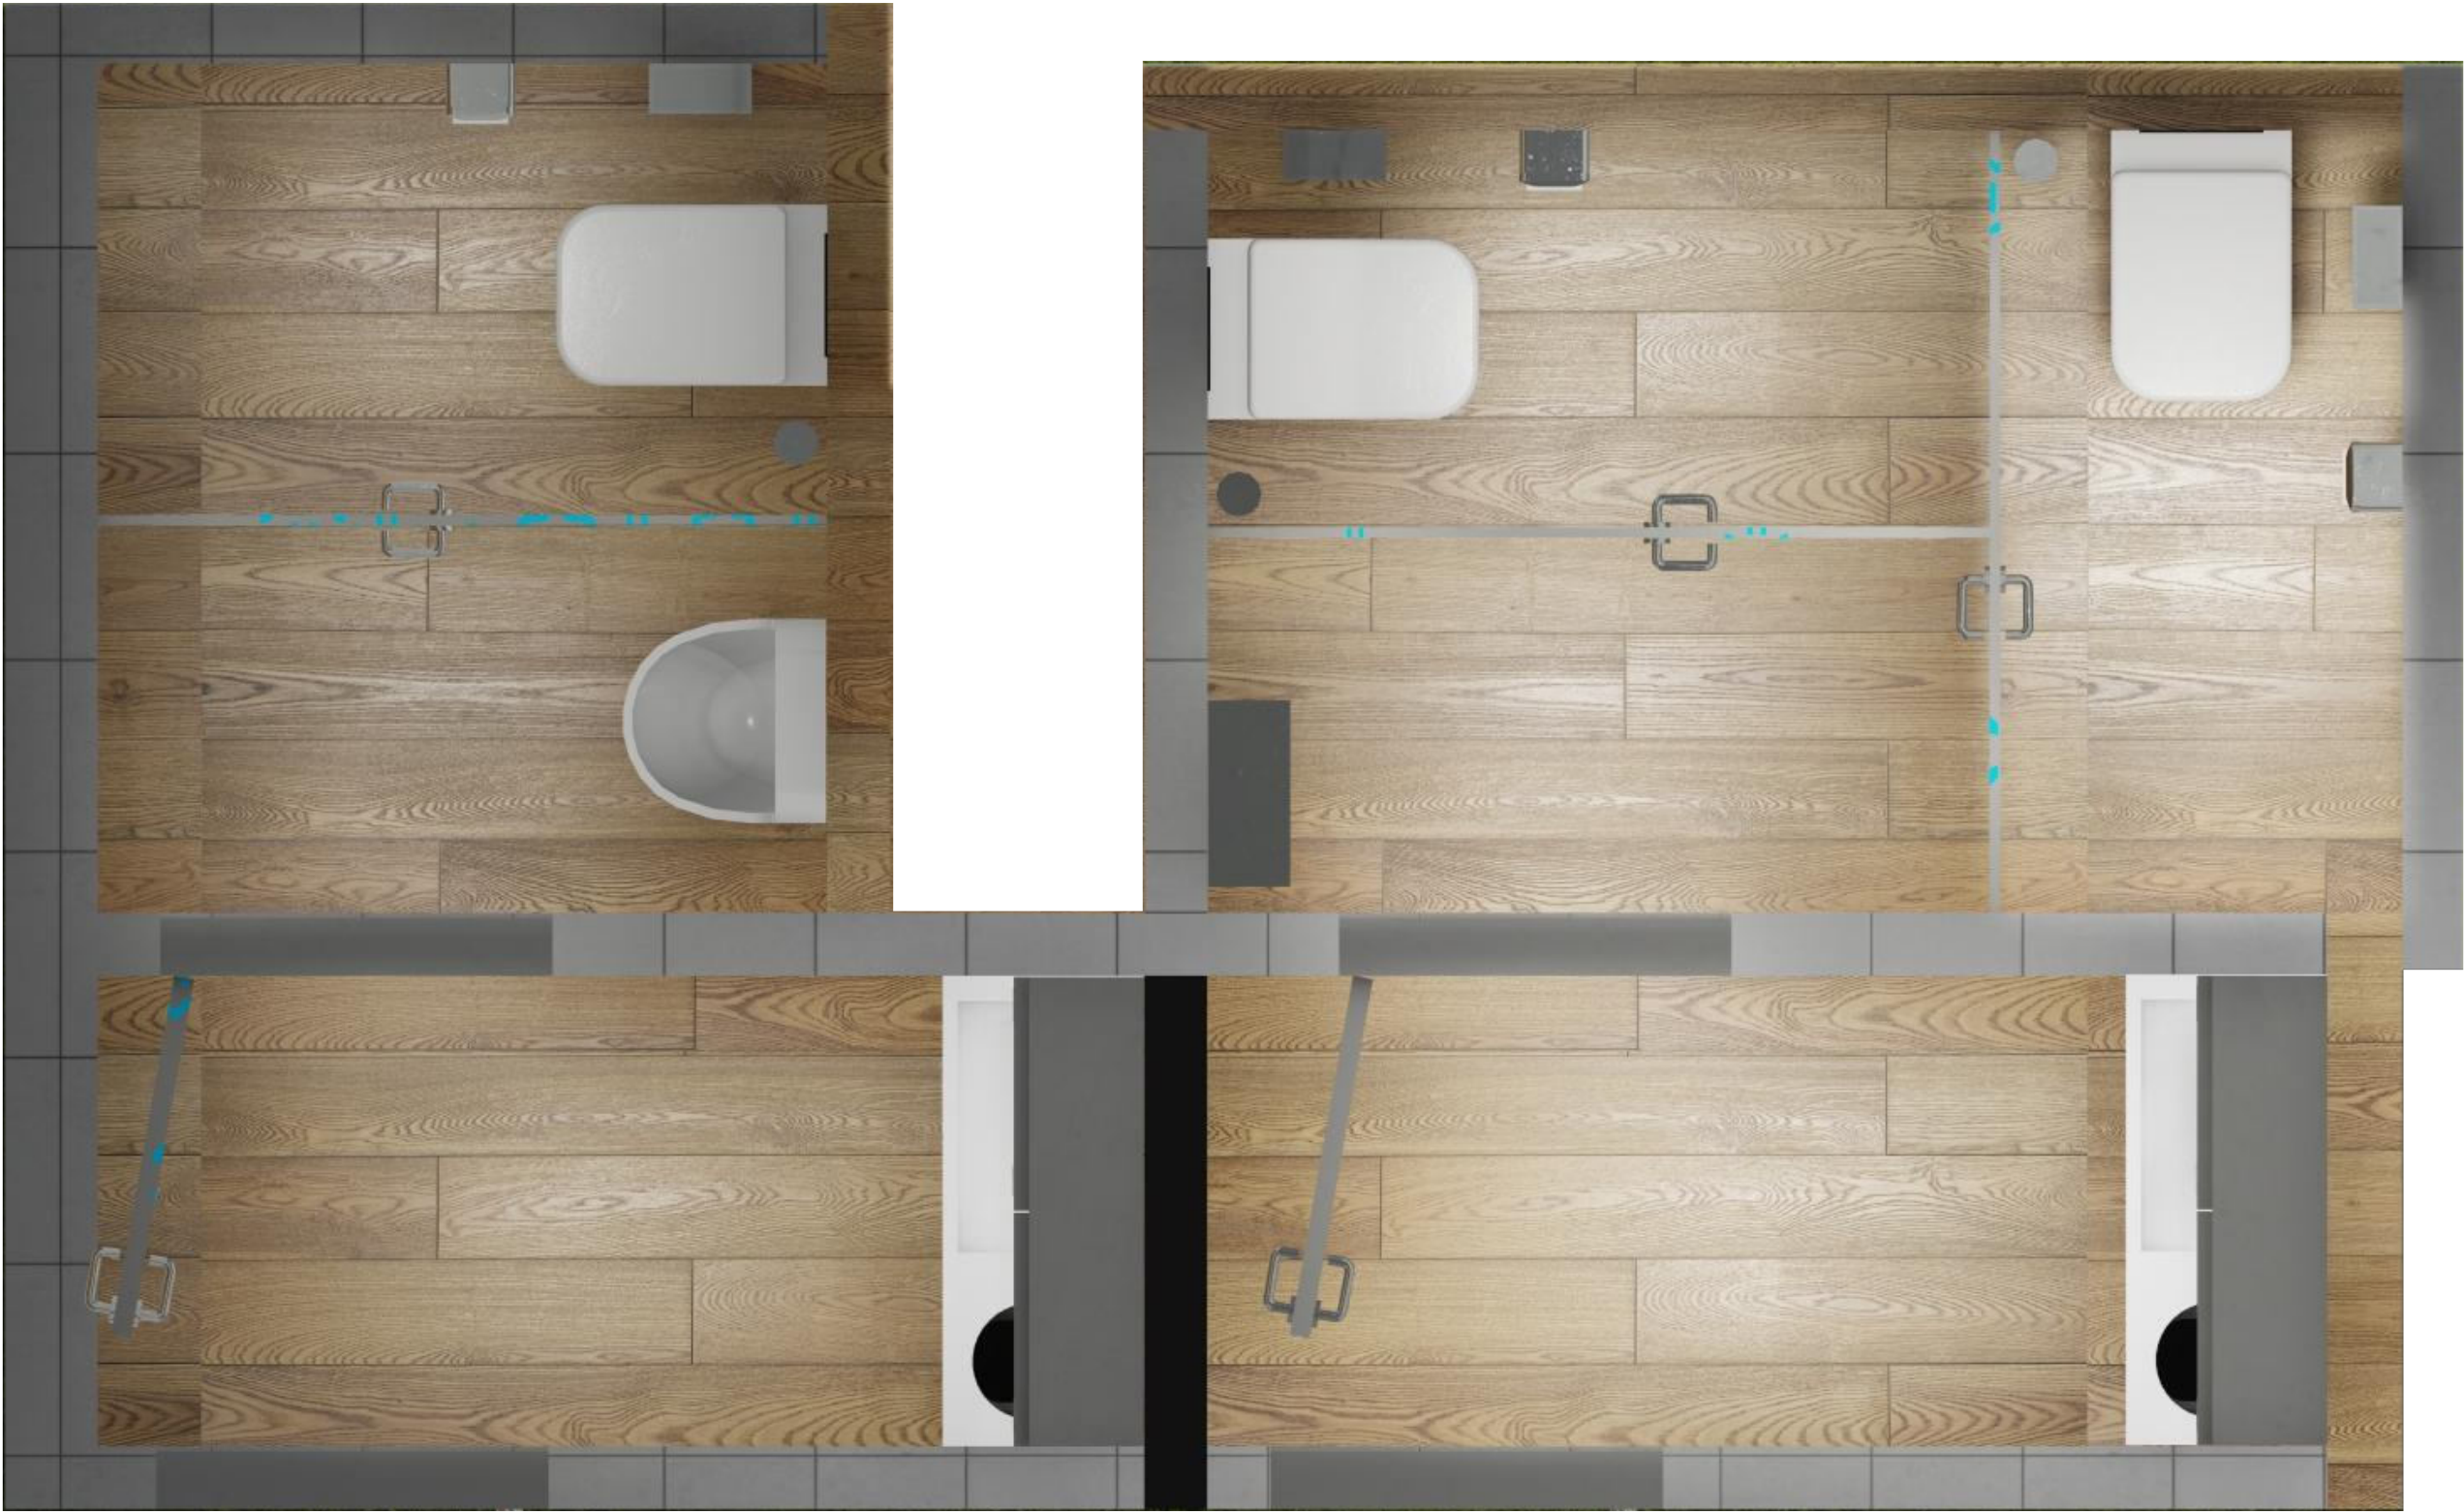

POZN.:
- VEŠKERÉ ROZMĚRY NUTNO OVĚŘIT NA MÍSTĚ.
- NUTNO OVĚŘIT SOULAD STÁVAJÍCÍCH KONSTRUKCÍ, PRVKŮ A ROZVODŮ S DOSTUPNOU STAVEBNÍ DOKUMENTACÍ.
- STÁVAJÍCÍ NÁTĚRY NA STĚNÁCH BUDOU ODSTRANĚNY, VEŠKERÉ STĚNY BUDOU PŘED PROVEDENÍM FINÁLNÍ POVRCHOVÉ ÚPRAVY DLE POTŘEBY VYSRAVENY A CELÝ POVRCH STĚN BUDE PŘEŠTUKOVÁN, ABY BYLA ZAJIŠTĚNA SOUDRŽNOST A JEDNOLITOST FINÁLNÍHO POVRCHU. PŘED FINÁLNÍ VRSTVOU BUDE CELÁ PLOCHA STĚN NAPENETROVÁNA. FINÁLNÍ POVRCHOVÉ ÚPRAVY STĚN BUDOU PROVEDENY DLE SPECIFIKACE V TĚTO DOKUMENTACI.



POZN.:
- VEŠKERÉ ROZMĚRY NUTNO OVĚŘIT NA MÍSTĚ.
- NUTNO OVĚŘIT SOULAD STÁVAJÍCÍCH KONSTRUKCÍ, PRVKŮ A ROZVODŮ S DOSTUPNOU STAVEBNÍ DOKUMENTACÍ.
- STÁVAJÍCÍ NÁTĚRY NA STĚNÁCH BUDOU ODSTRANĚNY, VEŠKERÉ STĚNY BUDOU PŘED PROVEDENÍM FINÁLNÍ POVRCHOVÉ ÚPRAVY DLE POTŘEBY VYSRAVENY A CELÝ POVRCH STĚN BUDE PŘEŠTUKOVÁN, ABY BYLA ZAJIŠTĚNA SOUDRŽNOST A JEDNOLITOST FINÁLNÍHO POVRCHU. PŘED FINÁLNÍ VRSTVOU BUDE CELÁ PLOCHA STĚN NAPENETROVÁNA. FINÁLNÍ POVRCHOVÉ ÚPRAVY STĚN BUDOU PROVEDENY DLE SPECIFIKACE V TĚTO DOKUMENTACI.

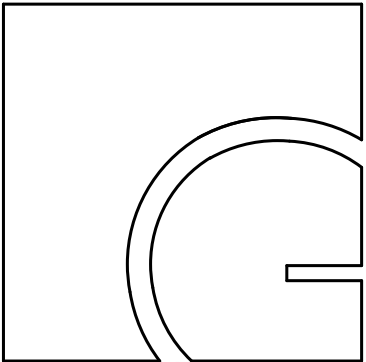

gebas
atelier
architects


Autor projektu : Ing.arch. Miroslav Gebas
Zodpovědný projektant : Ing.arch. Miroslav Gebas
Vedoucí projektant : Ing.arch.Ing. Jaromír Hroch
Vypracoval : Tereza Víchová
Kraj : Královéhradecký
M.Ú. : Hradec Králové
Investor : Fakulta informatiky a managementu UHK
Akce :
**UNIVERZITA HRADEC KRÁLOVÉ
FAKULTA INFORMATIKY A
MANAGEMENTU**
SOCIÁLNÍ ZAŘÍZENÍ 2.NP
NÁVRH INTERIÉRU
E.III
K.Ú. HRADEC KRÁLOVÉ [646873]
PARC.Č. 1963

Formát : **2xA4**
Datum : **18.07.2022**
Číslo zakázky : **G-2021-06-046**
Stupeň PD : **STUDIE**
Měřítko :
Číslo výkresu :
VIZUALIZACE M.2.01

razítko a podpis :



POZN.:
- VEŠKERÉ ROZMĚRY NUTNO OVĚŘIT NA MÍSTĚ.
- NUTNO OVĚŘIT SOULAD STÁVAJÍCÍCH KONSTRUKCÍ, PRVKŮ A ROZVODŮ S DOSTUPNOU STAVEBNÍ DOKUMENTACÍ.
- STÁVAJÍCÍ NÁTĚRY NA STĚNÁCH BUDOU ODSTRANĚNY, VEŠKERÉ STĚNY BUDOU PŘED PROVEDENÍM FINÁLNÍ POVRCHOVÉ ÚPRAVY DLE POTŘEBY VYSRAVENY A CELÝ POVRCH STĚN BUDE PŘEŠTUKOVÁN, ABY BYLA ZAJIŠTĚNA SOUDRŽNOST A JEDNOLITOST FINÁLNÍHO POVRCHU. PŘED FINÁLNÍ VRSTVOU BUDE CELÁ PLOCHA STĚN NAPENETROVÁNA. FINÁLNÍ POVRCHOVÉ ÚPRAVY STĚN BUDOU PROVEDENY DLE SPECIFIKACE V TĚTO DOKUMENTACI.

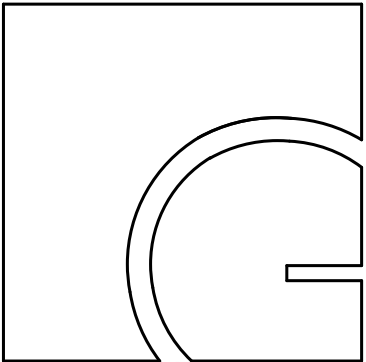

gebas
atelier
architects

Autor projektu : Ing.arch. Miroslav Gebas
Zodpovědný projektant : Ing.arch. Miroslav Gebas
Vedoucí projektant : Ing.arch.Ing. Jaromír Hroch
Vypracoval : Tereza Víchová
Kraj : Královéhradecký
M.Ú. : Hradec Králové
Investor : Fakulta informatiky a managementu UHK


Akce :
**UNIVERZITA HRADEC KRÁLOVÉ
FAKULTA INFORMATIKY A
MANAGEMENTU**
SOCIÁLNÍ ZAŘÍZENÍ 2.NP
NÁVRH INTERIÉRU
E.III
K.Ú. HRADEC KRÁLOVÉ [646873]
PARC.Č. 1963

Formát : **2xA4**
Datum : **18.07.2022**
Číslo zakázky : **G-2021-06-046**
Stupeň PD : **STUDIE**
Měřítko :
Číslo výkresu :
VIZUALIZACE M.2.02

razítko a podpis :



POZN.:
- VEŠKERÉ ROZMĚRY NUTNO OVĚŘIT NA MÍSTĚ.
- NUTNO OVĚŘIT SOULAD STÁVAJÍCÍCH KONSTRUKCÍ, PRVKŮ A ROZVODŮ S DOSTUPNOU STAVEBNÍ DOKUMENTACÍ.
- STÁVAJÍCÍ NÁTĚRY NA STĚNÁCH BUDOU ODSTRANĚNY, VEŠKERÉ STĚNY BUDOU PŘED PROVEDENÍM FINÁLNÍ POVRCHOVÉ ÚPRAVY DLE POTŘEBY VYSRAVENY A CELÝ POVRCH STĚN BUDE PŘEŠTUKOVÁN, ABY BYLA ZAJIŠTĚNA SOUDRŽNOST A JEDNOLITOST FINÁLNÍHO POVRCHU. PŘED FINÁLNÍ VRSTVOU BUDE CELÁ PLOCHA STĚN NAPENETROVÁNA. FINÁLNÍ POVRCHOVÉ ÚPRAVY STĚN BUDOU PROVEDENY DLE SPECIFIKACE V TĚTO DOKUMENTACI.

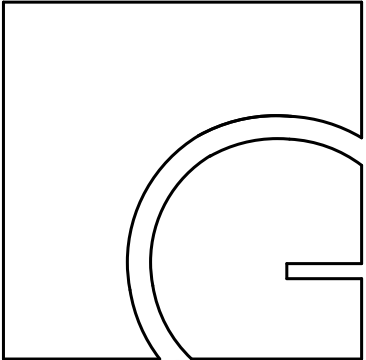


gebas
atelier
architects

Autor projektu :	Ing.arch. Miroslav Gebas
Zodpovědný projektant :	Ing.arch. Miroslav Gebas
Vedoucí projektant :	Ing.arch.Ing. Jaromír Hroch
Vypracoval :	Tereza Víchová
Kraj :	Královéhradecký
M.Ú. :	Hradec Králové
Investor :	Fakulta informatiky a managementu UHK
Akce :	UNIVERZITA HRADEC KRÁLOVÉ FAKULTA INFORMATIKY A MANAGEMENTU SOCIÁLNÍ ZAŘÍZENÍ 2.NP NÁVRH INTERIÉRU E.III K.Ú. HRADEC KRÁLOVÉ [646873] PARC.Č. 1963


Formát :	2xA4
Datum :	18.07.2022
Číslo zakázky :	G-2021-06-046
Stupeň PD :	STUDIE
Měřítko :	
Číslo výkresu :	VIZUALIZACE M.2.02

razítko a podpis :

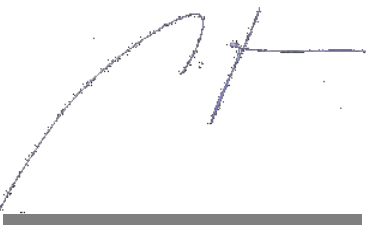



POZN.:
- VEŠKERÉ ROZMĚRY NUTNO OVĚŘIT NA MÍSTĚ.
- NUTNO OVĚŘIT SOULAD STÁVAJÍCÍCH KONSTRUKCÍ, PRVKŮ A ROZVODŮ S DOSTUPNOU STAVEBNÍ DOKUMENTACÍ.
- STÁVAJÍCÍ NÁTĚRY NA STĚNÁCH BUDOU ODSTRANĚNY, VEŠKERÉ STĚNY BUDOU PŘED PROVEDENÍM FINÁLNÍ POVRCHOVÉ ÚPRAVY DLE POTŘEBY VYSRAVENY A CELÝ POVRCH STĚN BUDE PŘEŠTUKOVÁN, ABY BYLA ZAJIŠTĚNA SOUDRŽNOST A JEDNOLITOST FINÁLNÍHO POVRCHU. PŘED FINÁLNÍ VRSTVOU BUDE CELÁ PLOCHA STĚN NAPENETROVÁNA. FINÁLNÍ POVRCHOVÉ ÚPRAVY STĚN BUDOU PROVEDENY DLE SPECIFIKACE V TĚTO DOKUMENTACI.

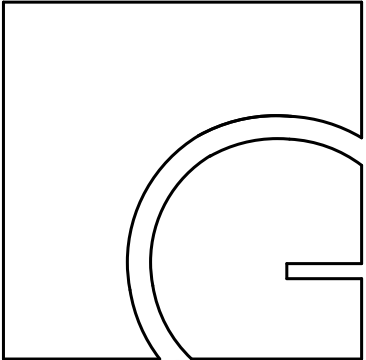

gebas
atelier
architects


Autor projektu : Ing.arch. Miroslav Gebas
Zodpovědný projektant : Ing.arch. Miroslav Gebas
Vedoucí projektant : Ing.arch.Ing. Jaromír Hroch
Vypracoval : Tereza Víchová
Kraj : Královéhradecký
M.Ú. : Hradec Králové
Investor : Fakulta informatiky a managementu UHK
Akce :
**UNIVERZITA HRADEC KRÁLOVÉ
FAKULTA INFORMATIKY A
MANAGEMENTU**
SOCIÁLNÍ ZAŘÍZENÍ 2.NP
NÁVRH INTERIÉRU
E.III
K.Ú. HRADEC KRÁLOVÉ [646873]
PARC.Č. 1963

Formát : **2xA4**
Datum : **18.07.2022**
Číslo zakázky : **G-2021-06-046**
Stupeň PD : **STUDIE**
Měřítko :
Číslo výkresu :
VIZUALIZACE M.2.03

razítko a podpis :



POZN.:
- VEŠKERÉ ROZMĚRY NUTNO OVĚŘIT NA MÍSTĚ.
- NUTNO OVĚŘIT SOULAD STÁVAJÍCÍCH KONSTRUKCÍ, PRVKŮ A ROZVODŮ S DOSTUPNOU STAVEBNÍ DOKUMENTACÍ.
- STÁVAJÍCÍ NÁTĚRY NA STĚNÁCH BUDOU ODSTRANĚNY, VEŠKERÉ STĚNY BUDOU PŘED PROVEDENÍM FINÁLNÍ POVRCHOVÉ ÚPRAVY DLE POTŘEBY VYSRAVENY A CELÝ POVRCH STĚN BUDE PŘEŠTUKOVÁN, ABY BYLA ZAJIŠTĚNA SOUDRŽNOST A JEDNOLITOST FINÁLNÍHO POVRCHU. PŘED FINÁLNÍ VRSTVOU BUDE CELÁ PLOCHA STĚN NAPENETROVÁNA. FINÁLNÍ POVRCHOVÉ ÚPRAVY STĚN BUDOU PROVEDENY DLE SPECIFIKACE V TĚTO DOKUMENTACI.

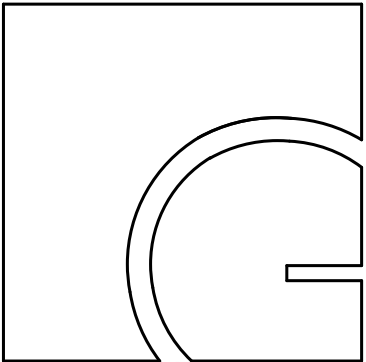

gebas
atelier
architects

Autor projektu : Ing.arch. Miroslav Gebas
Zodpovědný projektant : Ing.arch. Miroslav Gebas
Vedoucí projektant : Ing.arch.Ing. Jaromír Hroch
Vypracoval : Tereza Víchová
Kraj : Královéhradecký
M.Ú. : Hradec Králové
Investor : Fakulta informatiky a managementu UHK


Akce :
**UNIVERZITA HRADEC KRÁLOVÉ
FAKULTA INFORMATIKY A
MANAGEMENTU**
SOCIÁLNÍ ZAŘÍZENÍ 2.NP
NÁVRH INTERIÉRU
E.III
K.Ú. HRADEC KRÁLOVÉ [646873]
PARC.Č. 1963

Formát : **2xA4**
Datum : **18.07.2022**
Číslo zakázky : **G-2021-06-046**
Stupeň PD : **STUDIE**
Měřítko :
Číslo výkresu :
VIZUALIZACE M.2.04

razítko a podpis :



POZN.:
- VEŠKERÉ ROZMĚRY NUTNO OVĚŘIT NA MÍSTĚ.
- NUTNO OVĚŘIT SOULAD STÁVAJÍCÍCH KONSTRUKCÍ, PRVKŮ A ROZVODŮ S DOSTUPNOU STAVEBNÍ DOKUMENTACÍ.
- STÁVAJÍCÍ NÁTĚRY NA STĚNÁCH BUDOU ODSTRANĚNY, VEŠKERÉ STĚNY BUDOU PŘED PROVEDENÍM FINÁLNÍ POVRCHOVÉ ÚPRAVY DLE POTŘEBY VYSRAVENY A CELÝ POVRCH STĚN BUDE PŘEŠTUKOVÁN, ABY BYLA ZAJIŠTĚNA SOUDRŽNOST A JEDNOLITOST FINÁLNÍHO POVRCHU. PŘED FINÁLNÍ VRSTVOU BUDE CELÁ PLOCHA STĚN NAPENETROVÁNA. FINÁLNÍ POVRCHOVÉ ÚPRAVY STĚN BUDOU PROVEDENY DLE SPECIFIKACE V TĚTO DOKUMENTACI.

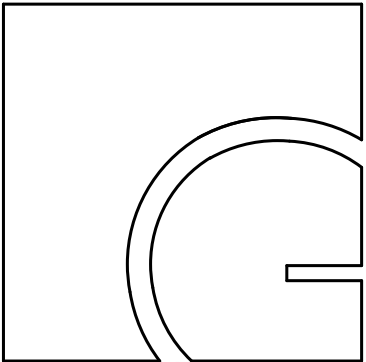

gebas
atelier
architects

Autor projektu : Ing.arch. Miroslav Gebas
Zodpovědný projektant : Ing.arch. Miroslav Gebas
Vedoucí projektant : Ing.arch.Ing. Jaromír Hroch
Vypracoval : Tereza Víchová
Kraj : Královéhradecký
M.Ú. : Hradec Králové
Investor : Fakulta informatiky a managementu UHK

Akce :
**UNIVERZITA HRADEC KRÁLOVÉ
FAKULTA INFORMATIKY A
MANAGEMENTU**
SOCIÁLNÍ ZAŘÍZENÍ 2.NP
NÁVRH INTERIÉRU
E.III
K.Ú. HRADEC KRÁLOVÉ [646873]
PARC.Č. 1963

Formát : **2xA4**
Datum : **18.07.2022**
Číslo zakázky : **G-2021-06-046**
Stupeň PD : **STUDIE**
Měřítko :
Číslo výkresu :
VIZUALIZACE M.2.04

razítko a podpis :

SPECIFIKACE ZAŘIZOVACÍCH PRVKŮ A POVRCHŮ:


- 1. OBKLAD / DLAŽBA**
- ATLAS CONCORDE
- HEARTWOOD MALT
- 20x120 cm



- 2. OBKLAD**
- SINTESI MET ARCH
- LIGHT SILVER, MAT
- 30x60 cm



- 3. OVLÁDACÍ TLAČÍTKO 3ks**
- GEBERIT
- PLAST, ČERNÁ LESK

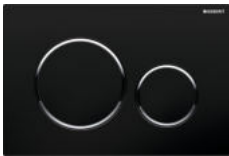

- 4. ZÁVĚSNÉ WC 3ks**
- JIKA MIO, SOFTCLOSE
- ZADNÍ ODPAD
- SPLACHOVÁNÍ RIMLESS - BEZ OKRAJE



- 5. PISOÁR 1ks**
- JIKA GOLEM
- ZÁVĚSNÝ, ZADNÍ ODPAD



- 6. BEZDOTYKOVÁ UMYV. BATERIE 2ks**
- GROHE BAU COSMOPOLITAN E
- SE SENZOREM, CHROM



- 7. ODPADKOVÝ KOŠ - WC KABINY 3ks**
- NEREZ 6 L
- 10x20,5x v. 30 cm (NA ZEĎ)



- 8. WC ŠTĚTKA 3ks**
- PŘIPEVNĚNÍ NA ZEĎ
- NEREZ



- 9. ZÁSObNÍK TOALET. PAPÍRU 3ks**
- NEREZ, MAT
- 12,5x26x11 cm



- 10. ODPADKOVÝ KOŠ - SAM. WC + INV. 1ks**
- BEMETA, NEREZ 25 L
- 16,5x37x v. 46 cm (NA ZEĎ)




- 11. SANITÁRNÍ PŘÍČKY**
- ŠEDÁ RAL 7011
- POLEP - LOGO FIM UHK
- UMÍSTĚNÍ U PODLAHY S
MINIMÁLNÍ MEZEROU 20-50 MM



- 12. POLEP**
- ŠEDÁ RAL 7011
- LOGO FIM UHK
- POUŽITÍ: SANITÁRNÍ PŘÍČKY,
INTERIÉROVÉ DVEŘE



- 13. HÁČEK 3ks**
- NIMCO UNIX
- BROUŠENÁ NEREZ

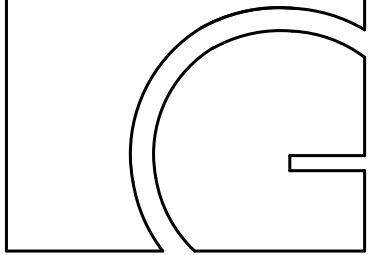

gebas
atelier
architects

Autor projektu : Ing.arch. Miroslav Gebas
Zodpovědný projektant : Ing.arch. Miroslav Gebas
Vedoucí projektant : Ing.arch. Ing. Jaromír Hroch
Vypracoval : Tereza Víchová
Kraj : Královéhradecký
M.Ú. : Hradec Králové
Investor : Fakulta informatiky a managementu UHK

Akce :
UNIVERZITA HRADEC KRÁLOVÉ
FAKULTA INFORMATIKY A
MANAGEMENTU
SOCIÁLNÍ ZAŘÍZENÍ 2.NP
NÁVRH INTERIÉRU
E.III
K.Ú. HRADEC KRÁLOVÉ [646873]
PARC.Č. 1963

Formát : 2xA4
Datum : 18.07.2022
Číslo zakázky : G-2021-06-046
Stupeň PD : STUDIE
Měřítko :
Číslo výkresu :

SPECIFIKACE MATERIÁLŮ A PRVKŮ M.2.01-04

razítko a podpis :

POZN.:
- VEŠKERÉ ROZMĚRY NUTNO OVĚRIT NA MÍSTĚ.
- NUTNO OVĚRIT SOULAD STÁVAJÍCÍCH KONSTRUKCÍ, PRVKŮ A ROZVODŮ S DOSTUPNOU STAVEBNÍ DOKUMENTACÍ.
- STÁVAJÍCÍ NÁTĚRY NA STĚNÁCH BUDOU ODSTRANĚNY, VEŠKERÉ STĚNY BUDOU PŘED PROVEDENÍM FINÁLNÍ POVRCHOVÉ ÚPRAVY DLE POTŘEBY VYSRAVENY A CELÝ POVRCH STĚN BUDE PŘEŠTUKOVÁN, ABY BYLA ZAJIŠTĚNA SOUDRŽNOST A JEDNOLITOST FINÁLNÍHO POVRCHU. PŘED FINÁLNÍ VRSTVOU BUDE CELÁ PLOCHA STĚN NAPENETROVÁNA. FINÁLNÍ POVRCHOVÉ ÚPRAVY STĚN BUDOU PROVEDENY DLE SPECIFIKACE V TĚTO DOKUMENTACI.

SPECIFIKACE ZAŘIZOVACÍCH PRVKŮ A POVRCHŮ - SKŘÍŇKY:

1. DESKA EGGER
- ARKTICKÁ ŠEDÁ
- S4500-N
- COOL GREY74



2. UMYVADLA
- 60x30 cm
- ZAKÁZKOVÁ VÝROVA
- LITÝ MRAMOR / UMĚLÝ KÁMEN

3. ZÁSOBNÍK PAPIROVÝCH RUČNÍKŮ
2ks
- BÍLÁ
- PLAST



4. ZÁSOBNÍK NA PĚNOVÉ MÝDLO 2ks
- BÍLÁ
- PLAST
- SE SENZOREM




5. ODPADKOVÝ KOŠ 2ks
- KULATÝ BÍLÝ
- prům. 30, v. 50 cm



6. ZRCADLOVÁ SKŘÍŇKA
- ZAVĚŠENÁ
- PÍSKOVANÉ PIKTOGRAMY
- ZAKÁZKOVÁ VÝROVA
- KORPUS - EGGER ARKTICKÁ ŠEDÁ

7. UMYVADLOVÁ SKŘÍŇKA
- ZAVĚŠENÁ
- ZAKÁZKOVÁ VÝROVA
- KORPUS - EGGER ARKTICKÁ ŠEDÁ

8. ELEKTRICKÝ SUŠIČ NA RUCE 2ks
- BÍLÁ
- PLAST

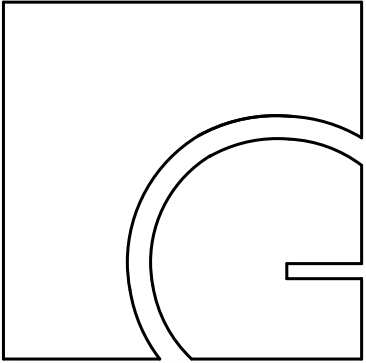

gebas
atelier
architects

Autor projektu : Ing.arch. Miroslav Gebas
Zodpovědný projektant : Ing.arch. Miroslav Gebas
Vedoucí projektant : Ing.arch.Ing. Jaromír Hroch
Vypracoval : Tereza Víchová
Kraj : Královéhradecký
M.Ú. : Hradec Králové
Investor : Fakulta informatiky a managementu UHK

Akce :
UNIVERZITA HRADEC KRÁLOVÉ
FAKULTA INFORMATIKY A
MANAGEMENTU
SOCIÁLNÍ ZAŘÍZENÍ 2.NP
NÁVRH INTERIÉRU
E.III
K.Ú. HRADEC KRÁLOVÉ [646873]
PARC.Č. 1963

Formát : 2xA4
Datum : 18.07.2022
Číslo zakázky : G-2021-06-046
Stupeň PD : STUDIE
Měřítko :
Číslo výkresu :


SPECIFIKACE MATERIÁLŮ A PRVKŮ SKŘÍŇKY

razítko a podpis :


POZN.:
- VEŠKERÉ ROZMĚRY NUTNO OVĚŘIT NA MÍSTĚ.
- NUTNO OVĚŘIT SOULAD STÁVAJÍCÍCH KONSTRUKCÍ, PRVKŮ A ROZVODŮ S DOSTUPNOU STAVEBNÍ DOKUMENTACÍ.
- STÁVAJÍCÍ NÁTĚRY NA STĚNÁCH BUDOU ODSTRANĚNY, VEŠKERÉ STĚNY BUDOU PŘED PROVEDENÍM FINÁLNÍ POVRCHOVÉ ÚPRAVY DLE POTŘEBY VYSRAVENY A CELÝ POVRCH STĚN BUDE PŘESTUKOVÁN, ABY BYLA ZAJIŠTĚNA SOUDRŽNOST A JEDNOLITOST FINÁLNÍHO POVRCHU. PŘED FINÁLNÍ VRSTVOU BUDE CELÁ PLOCHA STĚN NAPENETROVÁNA. FINÁLNÍ POVRCHOVÉ ÚPRAVY STĚN BUDOU PROVEDENY DLE SPECIFIKACE V TĚTO DOKUMENTACI.

ROZKRESY ATYPICKÝCH PRVKŮ: KOUPELNOVÁ SKŘÍŇKA S 1 UMYVADLEM



PŮDORYS

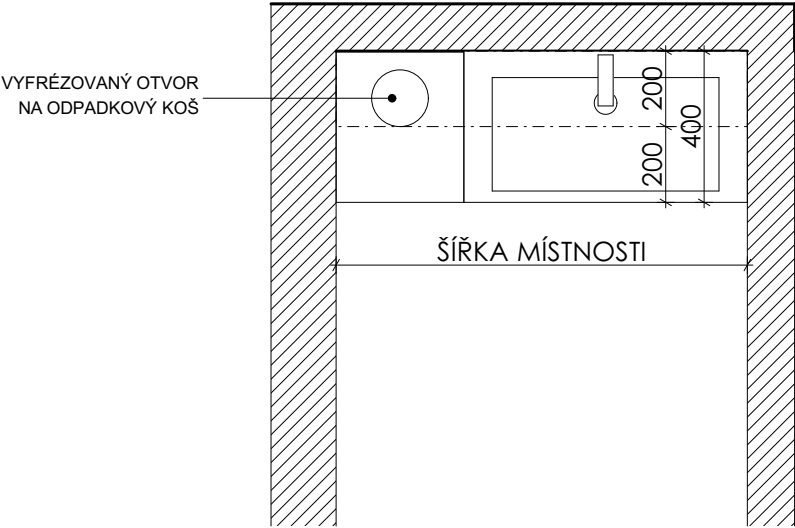

POHLED

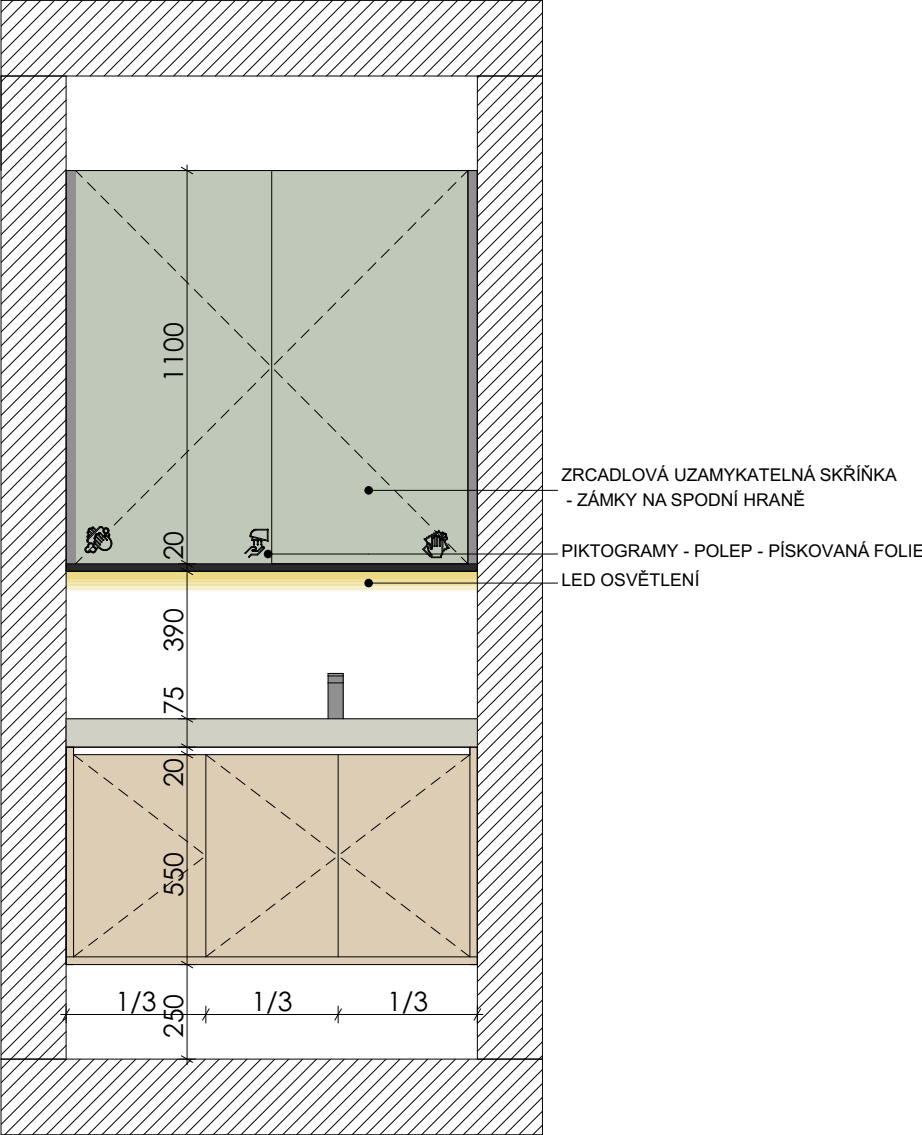

ŘEZ

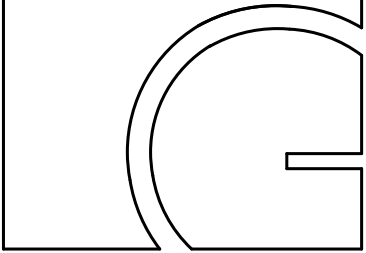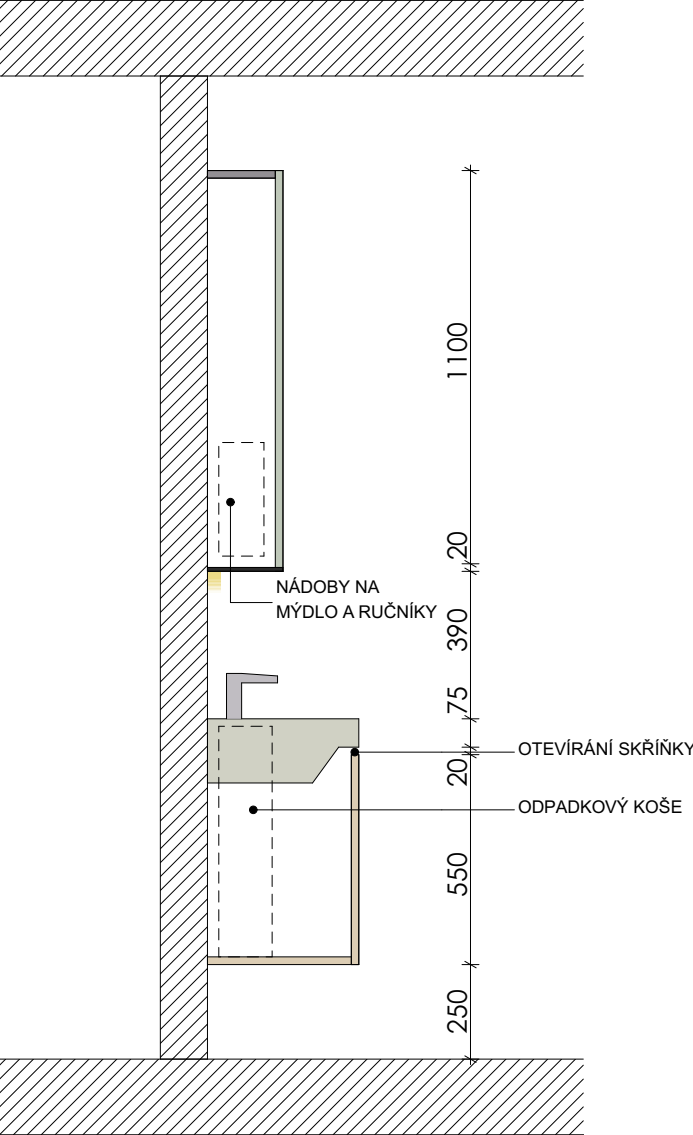

gebas
atelier
architects

Autor projektu : Ing.arch. Miroslav Gebas
Zodpovědný projektant : Ing.arch. Miroslav Gebas
Vedoucí projektant : Ing.arch.Ing. Jaromír Hroch
Vypracoval : Tereza Víchová
Kraj : Královéhradecký
M.Ú. : Hradec Králové
Investor : Fakulta informatiky a managementu UHK



Akce :
UNIVERZITA HRADEC KRÁLOVÉ
FAKULTA INFORMATIKY A
MANAGEMENTU
SOCIÁLNÍ ZAŘÍZENÍ 2.NP
NÁVRH INTERIÉRU
E.III
K.Ú. HRADEC KRÁLOVÉ [646873]
PARC.Č. 1963

Formát : 2xA4
Datum : 18.07.2022
Číslo zakázky : G-2021-06-046
Stupeň PD : STUDIE
Měřítko :
Číslo výkresu :

ROZKRESY ATYPICKÝCH PRVKŮ

razítko a podpis :

POZN.:
- VEŠKERÉ ROZMĚRY NUTNO OVĚRIT NA MÍSTĚ.
- NUTNO OVĚRIT SOULAD STÁVAJÍCÍCH KONSTRUKCÍ, PRVKŮ A ROZVODŮ S DOSTUPNOU STAVEBNÍ DOKUMENTACÍ.
- STÁVAJÍCÍ NÁTĚRY NA STĚNÁCH BUDOU ODSTRANĚNY, VEŠKERÉ STĚNY BUDOU PŘED PROVEDENÍM FINÁLNÍ POVRCHOVÉ ÚPRAVY DLE POTŘEBY VYSRAVENY A CELÝ POVRCH STĚN BUDE PŘESTUKOVÁN, ABY BYLA ZAJIŠTĚNA SOUDRŽNOST A JEDNOLITOST FINÁLNÍHO POVRCHU. PŘED FINÁLNÍ VRSTVOU BUDE CELÁ PLOCHA STĚN NAPENETROVÁNA. FINÁLNÍ POVRCHOVÉ ÚPRAVY STĚN BUDOU PROVEDENY DLE SPECIFIKACE V TĚTO DOKUMENTACI.

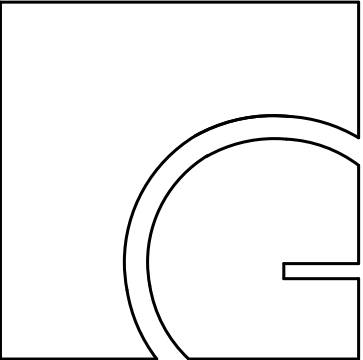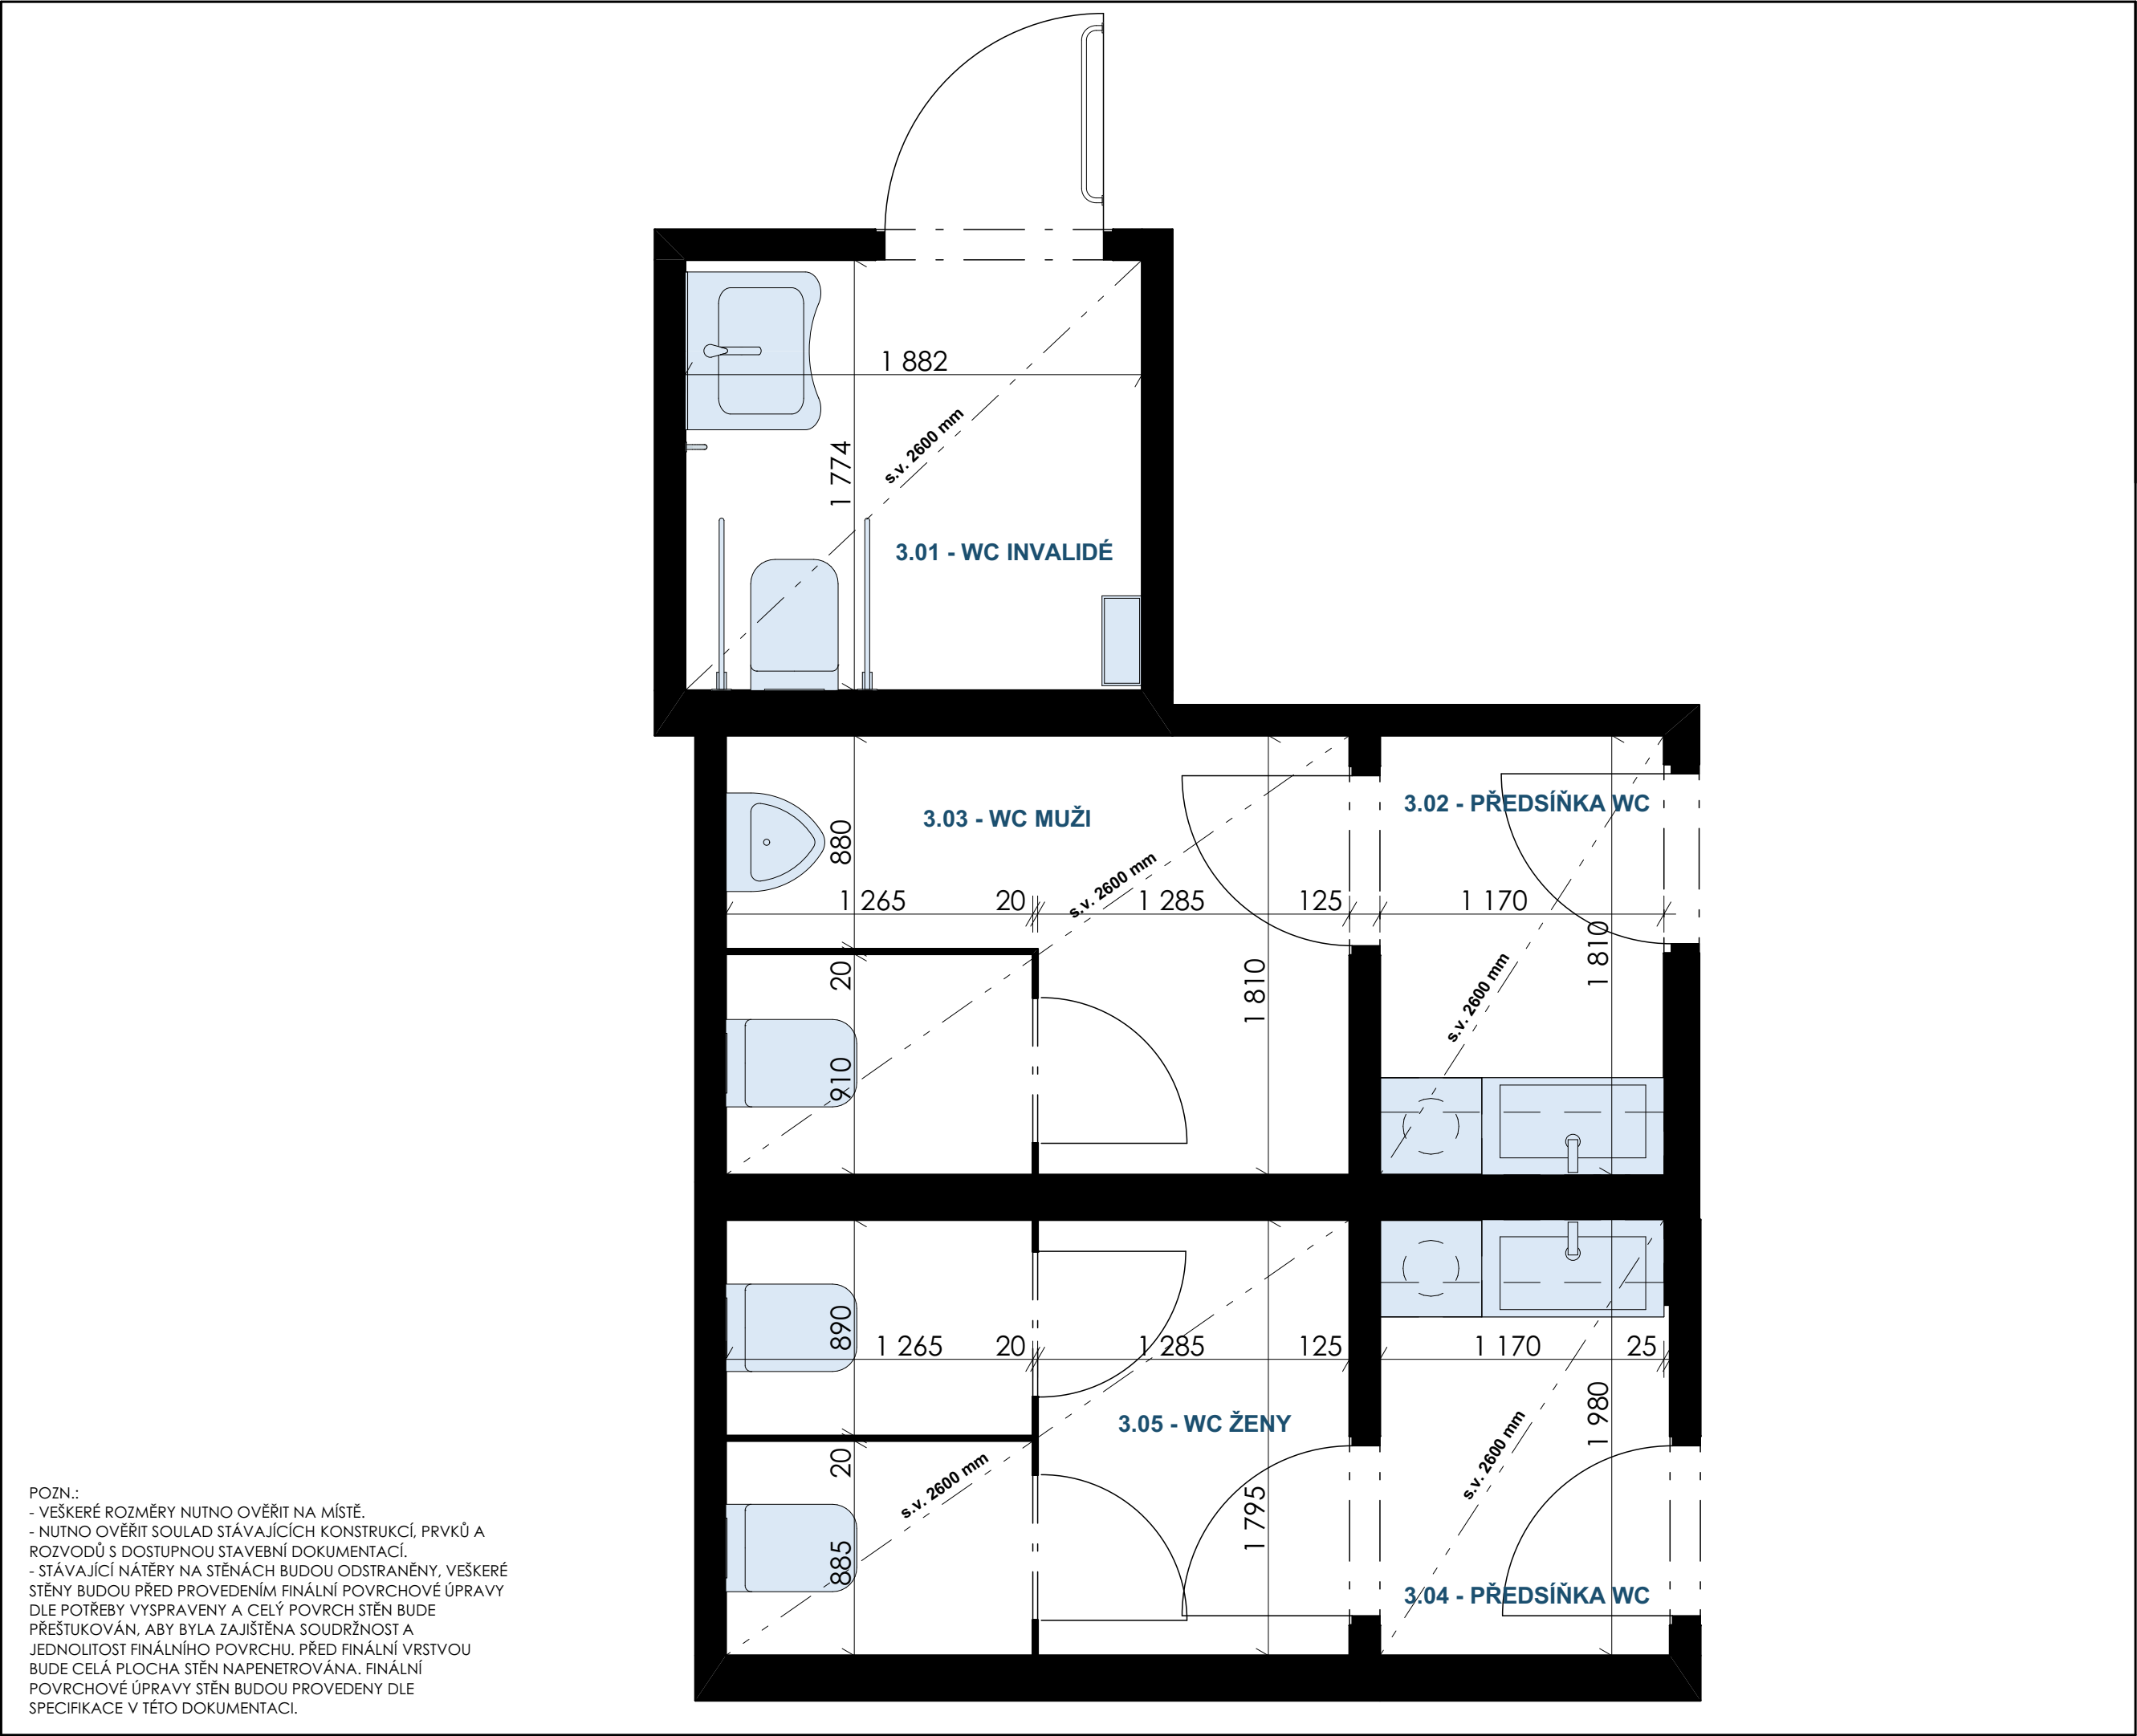


gebas
atelier
architects

Autor projektu :	Ing.arch. Miroslav Gebas
Zodpovědný projektant :	Ing.arch. Miroslav Gebas
Vedoucí projektant :	Ing.arch.Ing. Jaromír Hroch
Vypracoval :	Tereza Víchová
Kraj :	Královéhradecký
M.Ú. :	Hradec Králové
Investor :	Fakulta informatiky a managementu UHK
Akce :	UNIVERZITA HRADEC KRÁLOVÉ FAKULTA INFORMATIKY A MANAGEMENTU SOCIÁLNÍ ZAŘÍZENÍ 2.NP NÁVRH INTERIÉRU E.III K.Ú. HRADEC KRÁLOVÉ [646873] PARC.Č. 1963


Formát :	2xA4
Datum :	18.07.2022
Číslo zakázky :	G-2021-06-046
Stupeň PD :	STUDIE
Měřítko :	1:25
Číslo výkresu :	PŮDORYS 03

razítko a podpis :

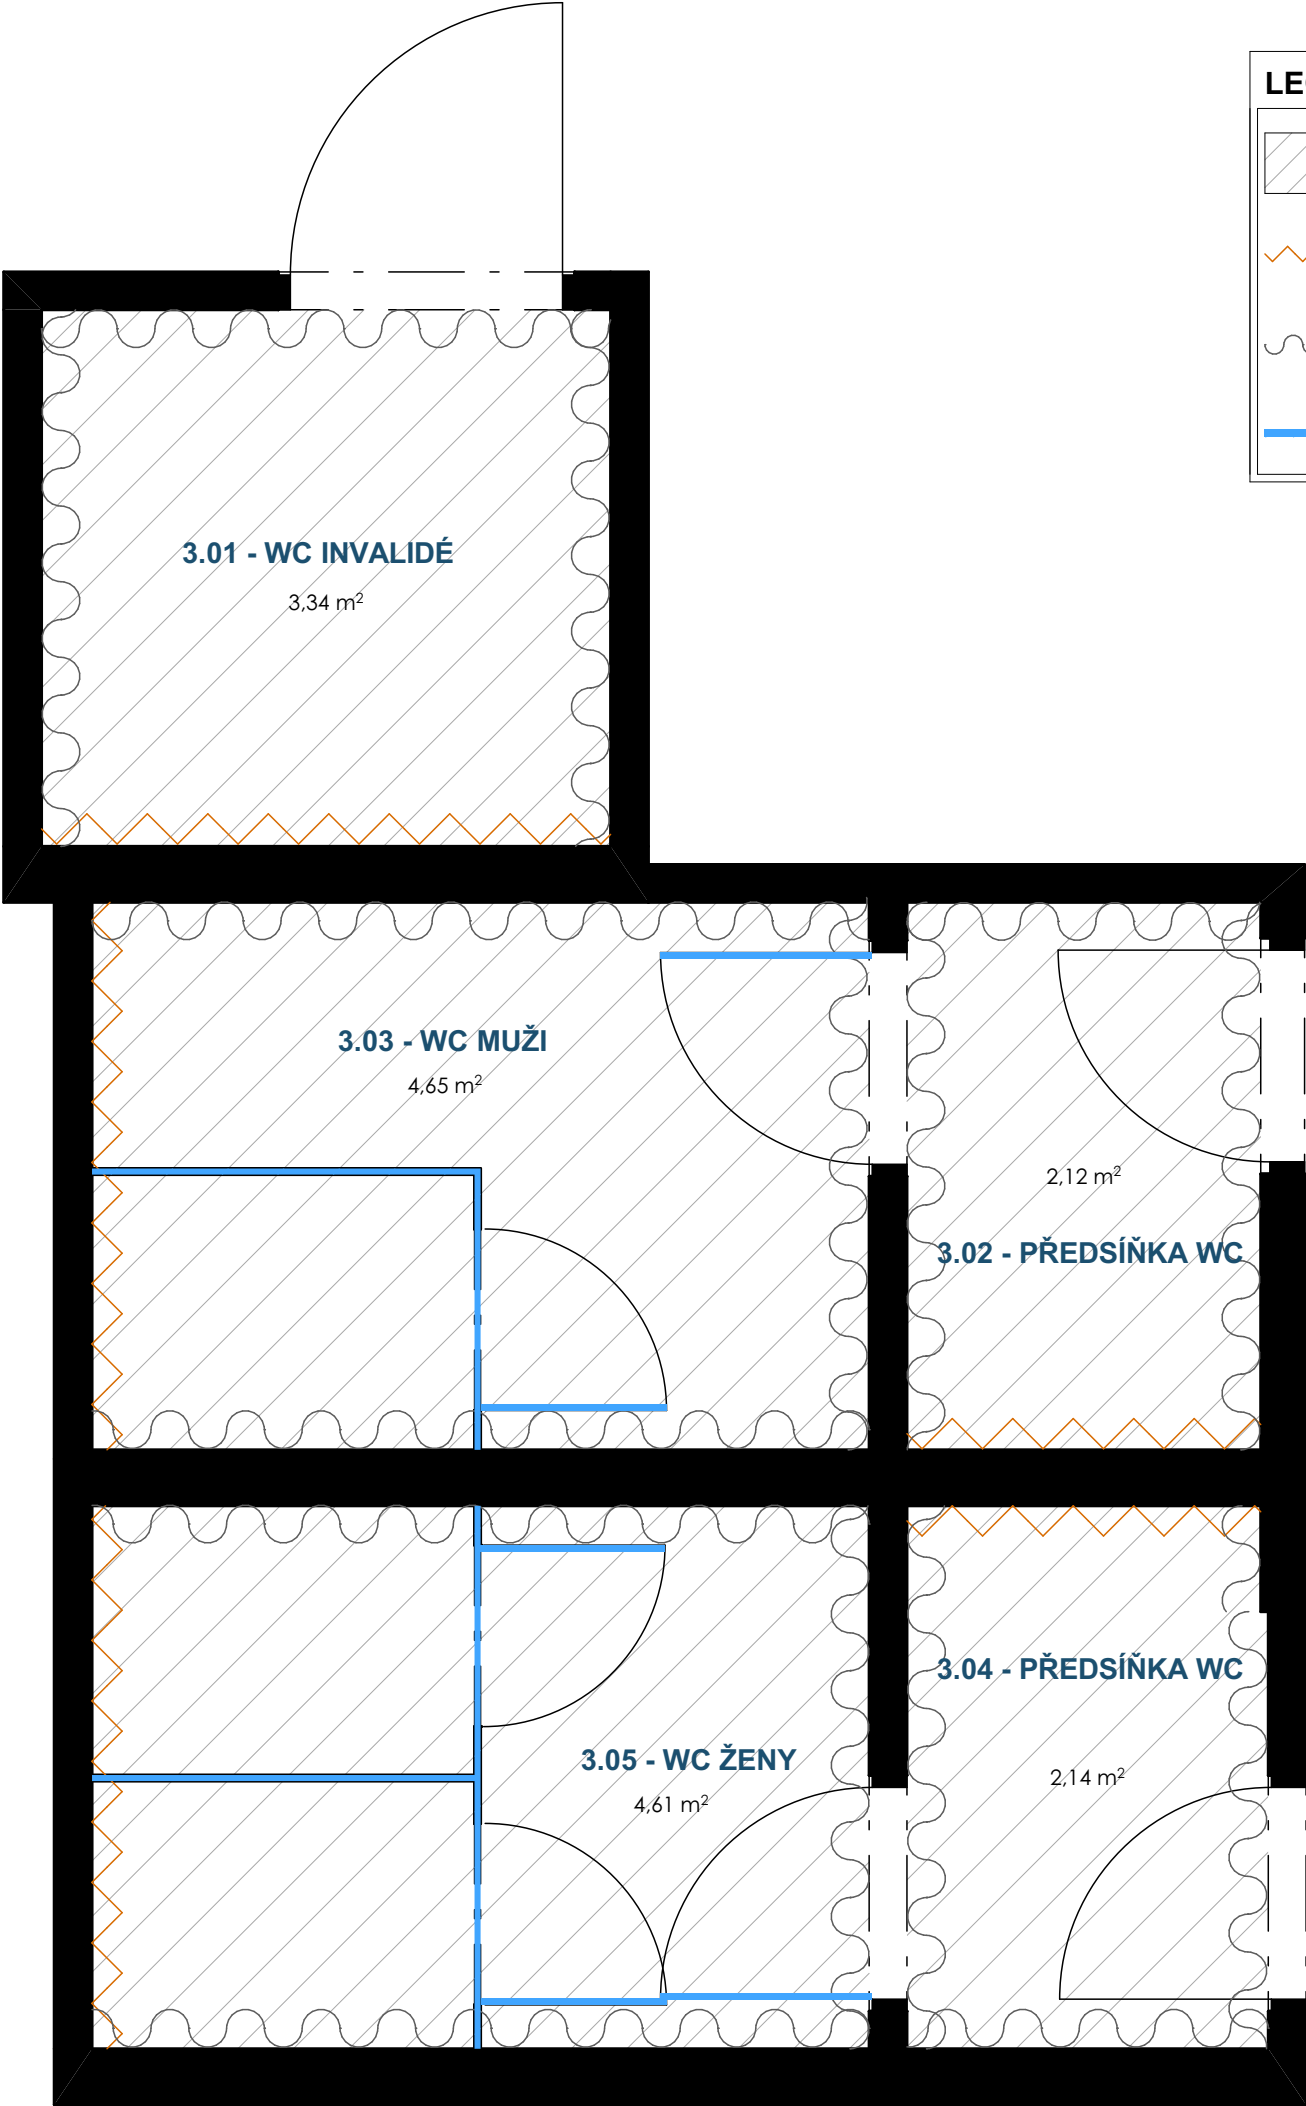

LEGENDA	
	- DLAŽBA ATLAS CONCORDE - HEARTWOOD MALT - IMITACE DŘEVA
	- OBKLAD ATLAS CONCORDE - HEARTWOOD MALT - IMITACE DŘEVA
	- OBKLAD SINTESI MET ARCH - LIGHT SILVER MAT - SVĚTLE ŠEDÁ
	- POLEP S LOGEM - SANIT. PŘÍČKY, INT. DVEŘE - VIZ. SPECIFIKACE

POZN.:
- VEŠKERÉ ROZMĚRY NUTNO OVĚŘIT NA MÍSTĚ.
- NUTNO OVĚŘIT SOULAD STÁVAJÍCÍCH KONSTRUKCÍ, PRVKŮ A ROZVODŮ S DOSTUPNOU STAVEBNÍ DOKUMENTACÍ.
- STÁVAJÍCÍ NÁTĚRY NA STĚNÁCH BUDOU ODSTRANĚNY, VEŠKERÉ STĚNY BUDOU PŘED PROVEDENÍM FINÁLNÍ POVRCHOVÉ ÚPRAVY DLE POTŘEBY VYSPRAVENY A CELÝ POVRCH STĚN BUDE PŘEŠTUKOVÁN, ABY BYLA ZAJIŠTĚNA SOUDRŽNOST A JEDNOLITOST FINÁLNÍHO POVRCHU. PŘED FINÁLNÍ VRSTVOU BUDE CELÁ PLOCHA STĚN NAPENETROVÁNA. FINÁLNÍ POVRCHOVÉ ÚPRAVY STĚN BUDOU PROVEDENY DLE SPECIFIKACE V TĚTO DOKUMENTACI.

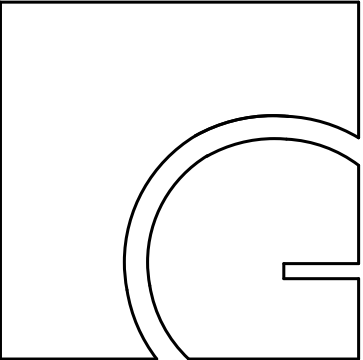

gebas
atelier
architects


Autor projektu :	
Ing.arch. Miroslav Gebas	
Zodpovědný projektant :	
Ing.arch. Miroslav Gebas	
Vedoucí projektant :	
Ing.arch.Ing. Jaromír Hroch	
Vypracoval :	
Tereza Víchová	
Kraj :	
Královéhradecký	
M.Ú. :	
Hradec Králové	
Investor :	
Fakulta informatiky a managementu UHK	
Akce :	
UNIVERZITA HRADEC KRÁLOVÉ FAKULTA INFORMATIKY A MANAGEMENTU	
SOCIÁLNÍ ZAŘÍZENÍ 2.NP	
NÁVRH INTERIÉRU E.III	
K.Ú. HRADEC KRÁLOVÉ [646873] PARC.Č. 1963	

Formát :	2xA4
Datum :	18.07.2022
Číslo zakázky :	G-2021-06-046
Stupeň PD :	STUDIE
Měřítko :	1:25
Číslo výkresu :	
PŮDORYS - MAT. A POVRCHY 03	

razítko a podpis :



POZN.:
- VEŠKERÉ ROZMĚRY NUTNO OVĚŘIT NA MÍSTĚ.
- NUTNO OVĚŘIT SOULAD STÁVAJÍCÍCH KONSTRUKCÍ, PRVKŮ A ROZVODŮ S DOSTUPNOU STAVEBNÍ DOKUMENTACÍ.
- STÁVAJÍCÍ NÁTĚRY NA STĚNÁCH BUDOU ODSTRANĚNY, VEŠKERÉ STĚNY BUDOU PŘED PROVEDENÍM FINÁLNÍ POVRCHOVÉ ÚPRAVY DLE POTŘEBY VYSPRAVENY A CELÝ POVRCH STĚN BUDE PŘEŠTUKOVÁN, ABY BYLA ZAJIŠTĚNA SOUDRŽNOST A JEDNOLITOST FINÁLNÍHO POVRCHU. PŘED FINÁLNÍ VRSTVOU BUDE CELÁ PLOCHA STĚN NAPENETROVÁNA. FINÁLNÍ POVRCHOVÉ ÚPRAVY STĚN BUDOU PROVEDENY DLE SPECIFIKACE V TĚTO DOKUMENTACI.

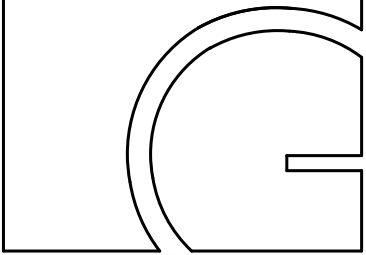

gebas
atelier
architects

Autor projektu : Ing.arch. Miroslav Gebas
Zodpovědný projektant : Ing.arch. Miroslav Gebas
Vedoucí projektant : Ing.arch.Ing. Jaromír Hroch
Vypracoval : Tereza Víchová
Kraj : Královéhradecký
M.Ú. : Hradec Králové
Investor : Fakulta informatiky a managementu UHK


Akce :
**UNIVERZITA HRADEC KRÁLOVÉ
FAKULTA INFORMATIKY A
MANAGEMENTU**
SOCIÁLNÍ ZAŘÍZENÍ 2.NP
NÁVRH INTERIÉRU
E.III
K.Ú. HRADEC KRÁLOVÉ [646873]
PARC.Č. 1963

Formát : **2xA4**
Datum : **18.07.2022**
Číslo zakázky : **G-2021-06-046**
Stupeň PD : **STUDIE**
Měřítko :
Číslo výkresu :
PŮDORYS 03

razítko a podpis :



POZN.:
- VEŠKERÉ ROZMĚRY NUTNO OVĚŘIT NA MÍSTĚ.
- NUTNO OVĚŘIT SOULAD STÁVAJÍCÍCH KONSTRUKCÍ, PRVKŮ A ROZVODŮ S DOSTUPNOU STAVEBNÍ DOKUMENTACÍ.
- STÁVAJÍCÍ NÁTĚRY NA STĚNÁCH BUDOU ODSTRANĚNY, VEŠKERÉ STĚNY BUDOU PŘED PROVEDENÍM FINÁLNÍ POVRCHOVÉ ÚPRAVY DLE POTŘEBY VYSRAVENY A CELÝ POVRCH STĚN BUDE PŘEŠTUKOVÁN, ABY BYLA ZAJIŠTĚNA SOUDRŽNOST A JEDNOLITOST FINÁLNÍHO POVRCHU. PŘED FINÁLNÍ VRSTVOU BUDE CELÁ PLOCHA STĚN NAPENETROVÁNA. FINÁLNÍ POVRCHOVÉ ÚPRAVY STĚN BUDOU PROVEDENY DLE SPECIFIKACE V TĚTO DOKUMENTACI.

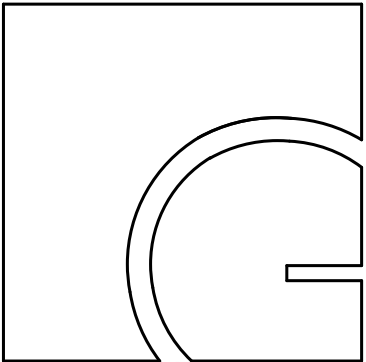

gebas
atelier
architects


Autor projektu : Ing.arch. Miroslav Gebas
Zodpovědný projektant : Ing.arch. Miroslav Gebas
Vedoucí projektant : Ing.arch.Ing. Jaromír Hroch
Vypracoval : Tereza Víchová
Kraj : Královéhradecký
M.Ú. : Hradec Králové
Investor : Fakulta informatiky a managementu UHK
Akce :
**UNIVERZITA HRADEC KRÁLOVÉ
FAKULTA INFORMATIKY A
MANAGEMENTU**
SOCIÁLNÍ ZAŘÍZENÍ 2.NP
NÁVRH INTERIÉRU
E.III
K.Ú. HRADEC KRÁLOVÉ [646873]
PARC.Č. 1963

Formát : **2xA4**
Datum : **18.07.2022**
Číslo zakázky : **G-2021-06-046**
Stupeň PD : **STUDIE**
Měřítko :
Číslo výkresu :
VIZUALIZACE M.3.01

razítko a podpis :



POZN.:
- VEŠKERÉ ROZMĚRY NUTNO OVĚŘIT NA MÍSTĚ.
- NUTNO OVĚŘIT SOULAD STÁVAJÍCÍCH KONSTRUKCÍ, PRVKŮ A ROZVODŮ S DOSTUPNOU STAVEBNÍ DOKUMENTACÍ.
- STÁVAJÍCÍ NÁTĚRY NA STĚNÁCH BUDOU ODSTRANĚNY, VEŠKERÉ STĚNY BUDOU PŘED PROVEDENÍM FINÁLNÍ POVRCHOVÉ ÚPRAVY DLE POTŘEBY VYSRAVENY A CELÝ POVRCH STĚN BUDE PŘEŠTUKOVÁN, ABY BYLA ZAJIŠTĚNA SOUDRŽNOST A JEDNOLITOST FINÁLNÍHO POVRCHU. PŘED FINÁLNÍ VRSTVOU BUDE CELÁ PLOCHA STĚN NAPENETROVÁNA. FINÁLNÍ POVRCHOVÉ ÚPRAVY STĚN BUDOU PROVEDENY DLE SPECIFIKACE V TĚTO DOKUMENTACI.

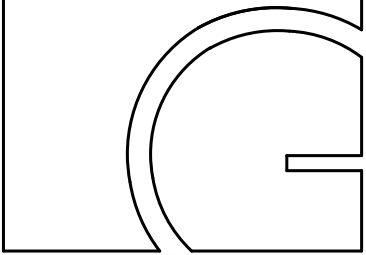

gebas
atelier
architects

Autor projektu : Ing.arch. Miroslav Gebas
Zodpovědný projektant : Ing.arch. Miroslav Gebas
Vedoucí projektant : Ing.arch.Ing. Jaromír Hroch
Vypracoval : Tereza Víchová
Kraj : Královéhradecký
M.Ú. : Hradec Králové
Investor : Fakulta informatiky a managementu UHK


Akce :
**UNIVERZITA HRADEC KRÁLOVÉ
FAKULTA INFORMATIKY A
MANAGEMENTU**
SOCIÁLNÍ ZAŘÍZENÍ 2.NP
NÁVRH INTERIÉRU
E.III
K.Ú. HRADEC KRÁLOVÉ [646873]
PARC.Č. 1963

Formát : **2xA4**
Datum : **18.07.2022**
Číslo zakázky : **G-2021-06-046**
Stupeň PD : **STUDIE**
Měřítko :
Číslo výkresu :
VIZUALIZACE M.3.01

razítko a podpis :



POZN.:
- VEŠKERÉ ROZMĚRY NUTNO OVĚŘIT NA MÍSTĚ.
- NUTNO OVĚŘIT SOULAD STÁVAJÍCÍCH KONSTRUKCÍ, PRVKŮ A ROZVODŮ S DOSTUPNOU STAVEBNÍ DOKUMENTACÍ.
- STÁVAJÍCÍ NÁTĚRY NA STĚNÁCH BUDOU ODSTRANĚNY, VEŠKERÉ STĚNY BUDOU PŘED PROVEDENÍM FINÁLNÍ POVRCHOVÉ ÚPRAVY DLE POTŘEBY VYSRAVENY A CELÝ POVRCH STĚN BUDE PŘEŠTUKOVÁN, ABY BYLA ZAJIŠTĚNA SOUDRŽNOST A JEDNOLITOST FINÁLNÍHO POVRCHU. PŘED FINÁLNÍ VRSTVOU BUDE CELÁ PLOCHA STĚN NAPENETROVÁNA. FINÁLNÍ POVRCHOVÉ ÚPRAVY STĚN BUDOU PROVEDENY DLE SPECIFIKACE V TĚTO DOKUMENTACI.

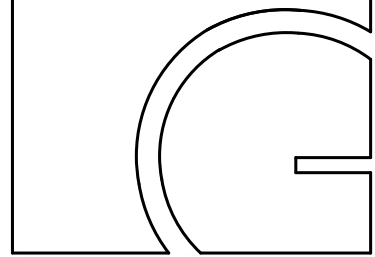

gebas
atelier
architects

Autor projektu : Ing.arch. Miroslav Gebas
Zodpovědný projektant : Ing.arch. Miroslav Gebas
Vedoucí projektant : Ing.arch.Ing. Jaromír Hroch
Vypracoval : Tereza Víchová
Kraj : Královéhradecký
M.Ú. : Hradec Králové
Investor : Fakulta informatiky a managementu UHK


Akce :
**UNIVERZITA HRADEC KRÁLOVÉ
FAKULTA INFORMATIKY A
MANAGEMENTU**
SOCIÁLNÍ ZAŘÍZENÍ 2.NP
NÁVRH INTERIÉRU
E.III
K.Ú. HRADEC KRÁLOVÉ [646873]
PARC.Č. 1963

Formát : **2xA4**
Datum : **18.07.2022**
Číslo zakázky : **G-2021-06-046**
Stupeň PD : **STUDIE**
Měřítko :
Číslo výkresu :
VIZUALIZACE M.3.02

razítko a podpis :



POZN.:
- VEŠKERÉ ROZMĚRY NUTNO OVĚŘIT NA MÍSTĚ.
- NUTNO OVĚŘIT SOULAD STÁVAJÍCÍCH KONSTRUKCÍ, PRVKŮ A ROZVODŮ S DOSTUPNOU STAVEBNÍ DOKUMENTACÍ.
- STÁVAJÍCÍ NÁTĚRY NA STĚNÁCH BUDOU ODSTRANĚNY, VEŠKERÉ STĚNY BUDOU PŘED PROVEDENÍM FINÁLNÍ POVRCHOVÉ ÚPRAVY DLE POTŘEBY VYSRAVENY A CELÝ POVRCH STĚN BUDE PŘEŠTUKOVÁN, ABY BYLA ZAJIŠTĚNA SOUDRŽNOST A JEDNOLITOST FINÁLNÍHO POVRCHU. PŘED FINÁLNÍ VRSTVOU BUDE CELÁ PLOCHA STĚN NAPENETROVÁNA. FINÁLNÍ POVRCHOVÉ ÚPRAVY STĚN BUDOU PROVEDENY DLE SPECIFIKACE V TĚTO DOKUMENTACI.

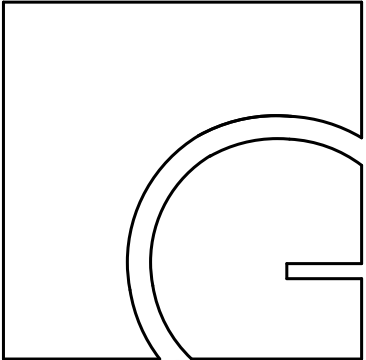


gebas
atelier
architects

Autor projektu :	Ing.arch. Miroslav Gebas
Zodpovědný projektant :	Ing.arch. Miroslav Gebas
Vedoucí projektant :	Ing.arch.Ing. Jaromír Hroch
Vypracoval :	Tereza Víchová
Kraj :	Královéhradecký
M.Ú. :	Hradec Králové
Investor :	Fakulta informatiky a managementu UHK
Akce :	UNIVERZITA HRADEC KRÁLOVÉ FAKULTA INFORMATIKY A MANAGEMENTU SOCIÁLNÍ ZAŘÍZENÍ 2.NP NÁVRH INTERIÉRU E.III K.Ú. HRADEC KRÁLOVÉ [646873] PAR.C. 1963


Formát :	2xA4
Datum :	18.07.2022
Číslo zakázky :	G-2021-06-046
Stupeň PD :	STUDIE
Měřítko :	
Číslo výkresu :	VIZUALIZACE M.3.03

razítko a podpis :

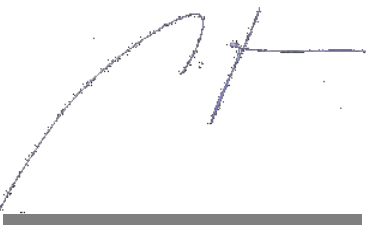



POZN.:
- VEŠKERÉ ROZMĚRY NUTNO OVĚŘIT NA MÍSTĚ.
- NUTNO OVĚŘIT SOULAD STÁVAJÍCÍCH KONSTRUKCÍ, PRVKŮ A ROZVODŮ S DOSTUPNOU STAVEBNÍ DOKUMENTACÍ.
- STÁVAJÍCÍ NÁTĚRY NA STĚNÁCH BUDOU ODSTRANĚNY, VEŠKERÉ STĚNY BUDOU PŘED PROVEDENÍM FINÁLNÍ POVRCHOVÉ ÚPRAVY DLE POTŘEBY VYSRAVENY A CELÝ POVRCH STĚN BUDE PŘEŠTUKOVÁN, ABY BYLA ZAJIŠTĚNA SOUDRŽNOST A JEDNOLITOST FINÁLNÍHO POVRCHU. PŘED FINÁLNÍ VRSTVOU BUDE CELÁ PLOCHA STĚN NAPENETROVÁNA. FINÁLNÍ POVRCHOVÉ ÚPRAVY STĚN BUDOU PROVEDENY DLE SPECIFIKACE V TĚTO DOKUMENTACI.

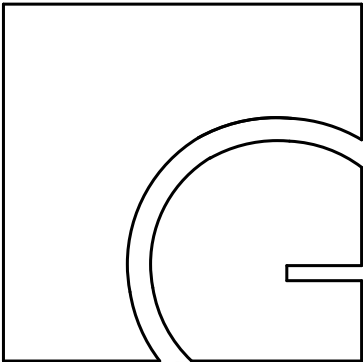

gebas
atelier
architects


Autor projektu : Ing.arch. Miroslav Gebas
Zodpovědný projektant : Ing.arch. Miroslav Gebas
Vedoucí projektant : Ing.arch.Ing. Jaromír Hroch
Vypracoval : Tereza Víchová
Kraj : Královéhradecký
M.Ú. : Hradec Králové
Investor : Fakulta informatiky a managementu UHK
Akce :
**UNIVERZITA HRADEC KRÁLOVÉ
FAKULTA INFORMATIKY A
MANAGEMENTU**
SOCIÁLNÍ ZAŘÍZENÍ 2.NP
NÁVRH INTERIÉRU
E.III
K.Ú. HRADEC KRÁLOVÉ [646873]
PAR.C. 1963

Formát : 2xA4
Datum : 18.07.2022
Číslo zakázky : G-2021-06-046
Stupeň PD : STUDIE
Měřítko :
Číslo výkresu :
VIZUALIZACE M.3.03

razítko a podpis :



POZN.:
- VEŠKERÉ ROZMĚRY NUTNO OVĚŘIT NA MÍSTĚ.
- NUTNO OVĚŘIT SOULAD STÁVAJÍCÍCH KONSTRUKCÍ, PRVKŮ A ROZVODŮ S DOSTUPNOU STAVEBNÍ DOKUMENTACÍ.
- STÁVAJÍCÍ NÁTĚRY NA STĚNÁCH BUDOU ODSTRANĚNY, VEŠKERÉ STĚNY BUDOU PŘED PROVEDENÍM FINÁLNÍ POVRCHOVÉ ÚPRAVY DLE POTŘEBY VYSRAVENY A CELÝ POVRCH STĚN BUDE PŘEŠTUKOVÁN, ABY BYLA ZAJIŠTĚNA SOUDRŽNOST A JEDNOLITOST FINÁLNÍHO POVRCHU. PŘED FINÁLNÍ VRSTVOU BUDE CELÁ PLOCHA STĚN NAPENETROVÁNA. FINÁLNÍ POVRCHOVÉ ÚPRAVY STĚN BUDOU PROVEDENY DLE SPECIFIKACE V TĚTO DOKUMENTACI.

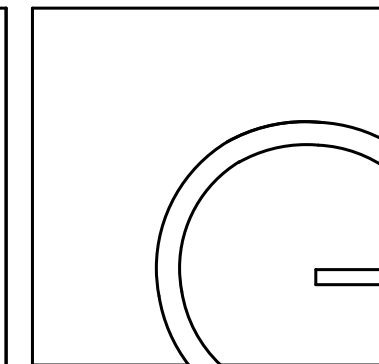

gebas
atelier
architects

Autor projektu : Ing.arch. Miroslav Gebas

Zodpovědný projektant : Ing.arch. Miroslav Gebas

Vedoucí projektant : Ing.arch.Ing. Jaromír Hroch

Vypracoval : Tereza Víchová

Kraj : Královéhradecký

M.Ú. : Hradec Králové

Investor : Fakulta informatiky a managementu UHK

Akce :

UNIVERZITA HRADEC KRÁLOVÉ
FAKULTA INFORMATIKY A
MANAGEMENTU

SOCIÁLNÍ ZAŘÍZENÍ 2.NP

NÁVRH INTERIÉRU
E.III

K.Ú. HRADEC KRÁLOVÉ [646873]
PARC.Č. 1963

Formát : 2xA4

Datum : 18.07.2022

Číslo zakázky : G-2021-06-046

Stupeň PD : STUDIE

Měřítko :


Číslo výkresu :

VIZUALIZACE M.3.04

razítko a podpis :



POZN.:
- VEŠKERÉ ROZMĚRY NUTNO OVĚŘIT NA MÍSTĚ.
- NUTNO OVĚŘIT SOULAD STÁVAJÍCÍCH KONSTRUKCÍ, PRVKŮ A ROZVODŮ S DOSTUPNOU STAVEBNÍ DOKUMENTACÍ.
- STÁVAJÍCÍ NÁTĚRY NA STĚNÁCH BUDOU ODSTRANĚNY, VEŠKERÉ STĚNY BUDOU PŘED PROVEDENÍM FINÁLNÍ POVRCHOVÉ ÚPRAVY DLE POTŘEBY VYSRAVENY A CELÝ POVRCH STĚN BUDE PŘEŠTUKOVÁN, ABY BYLA ZAJIŠTĚNA SOUDRŽNOST A JEDNOLITOST FINÁLNÍHO POVRCHU. PŘED FINÁLNÍ VRSTVOU BUDE CELÁ PLOCHA STĚN NAPENETROVÁNA. FINÁLNÍ POVRCHOVÉ ÚPRAVY STĚN BUDOU PROVEDENY DLE SPECIFIKACE V TĚTO DOKUMENTACI.

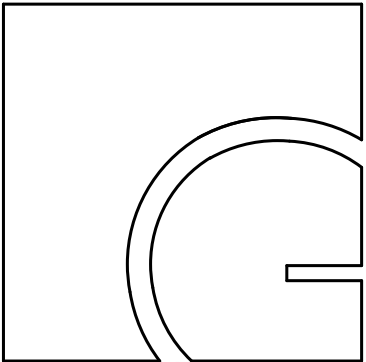


gebas
atelier
architects

Autor projektu :	Ing.arch. Miroslav Gebas
Zodpovědný projektant :	Ing.arch. Miroslav Gebas
Vedoucí projektant :	Ing.arch.Ing. Jaromír Hroch
Vypracoval :	Tereza Víchová
Kraj :	Královéhradecký
M.Ú. :	Hradec Králové
Investor :	Fakulta informatiky a managementu UHK
Akce :	UNIVERZITA HRADEC KRÁLOVÉ FAKULTA INFORMATIKY A MANAGEMENTU SOCIÁLNÍ ZAŘÍZENÍ 2.NP NÁVRH INTERIÉRU E.III K.Ú. HRADEC KRÁLOVÉ [646873] PARC.Č. 1963


Formát :	2xA4
Datum :	18.07.2022
Číslo zakázky :	G-2021-06-046
Stupeň PD :	STUDIE
Měřítko :	
Číslo výkresu :	VIZUALIZACE M.3.05

razítko a podpis :

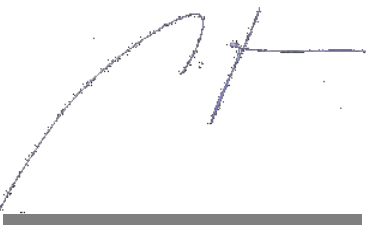



POZN.:
- VEŠKERÉ ROZMĚRY NUTNO OVĚŘIT NA MÍSTĚ.
- NUTNO OVĚŘIT SOULAD STÁVAJÍCÍCH KONSTRUKCÍ, PRVKŮ A ROZVODŮ S DOSTUPNOU STAVEBNÍ DOKUMENTACÍ.
- STÁVAJÍCÍ NÁTĚRY NA STĚNÁCH BUDOU ODSTRANĚNY, VEŠKERÉ STĚNY BUDOU PŘED PROVEDENÍM FINÁLNÍ POVRCHOVÉ ÚPRAVY DLE POTŘEBY VYSRAVENY A CELÝ POVRCH STĚN BUDE PŘEŠTUKOVÁN, ABY BYLA ZAJIŠTĚNA SOUDRŽNOST A JEDNOLITOST FINÁLNÍHO POVRCHU. PŘED FINÁLNÍ VRSTVOU BUDE CELÁ PLOCHA STĚN NAPENETROVÁNA. FINÁLNÍ POVRCHOVÉ ÚPRAVY STĚN BUDOU PROVEDENY DLE SPECIFIKACE V TĚTO DOKUMENTACI.

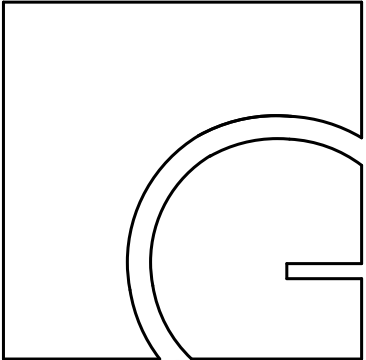

gebas
atelier
architects

Autor projektu : Ing.arch. Miroslav Gebas
Zodpovědný projektant : Ing.arch. Miroslav Gebas
Vedoucí projektant : Ing.arch.Ing. Jaromír Hroch
Vypracoval : Tereza Víchová
Kraj : Královéhradecký
M.Ú. : Hradec Králové
Investor : Fakulta informatiky a managementu UHK

Akce :
**UNIVERZITA HRADEC KRÁLOVÉ
FAKULTA INFORMATIKY A
MANAGEMENTU**
SOCIÁLNÍ ZAŘÍZENÍ 2.NP
NÁVRH INTERIÉRU
E.III
K.Ú. HRADEC KRÁLOVÉ [646873]
PARC.Č. 1963

Formát : **2xA4**
Datum : **18.07.2022**
Číslo zakázky : **G-2021-06-046**
Stupeň PD : **STUDIE**
Měřítko :
Číslo výkresu :
VIZUALIZACE M.3.05

razítko a podpis :

SPECIFIKACE ZAŘIZOVACÍCH PRVKŮ - WC PRO INVALIDY:

1. OVLÁDACÍ TLAČÍTKO 1ks

- GEBERIT SIGMA
- PLAST, ČERNÁ LESK



2. ZÁVĚSNÉ WC 1ks

- JIKA MIO, SOFTCLOSE
- ZADNÍ ODPAD
- SPLACHOVÁNÍ RIMLESS - BEZ OKRAJE



3. BEZBARIÉROVÉ UMYVADLO 1ks

- LAUFEN PRO
- 65x55 cm



4. STOJÁNKOVÁ UMYVADLOVÁ BATERIE 1ks

- TRES, CHROM
- PRO LÉKARENSKÁ ZAŘÍZENÍ



5. ODPADKOVÝ KOŠ - SAM. WC + INV. 1ks

- BEMETA, NEREZ 25 L
- 16.5x37x v. 46 cm (NA ZEĎ)



6. WC ŠTĚTKA 1ks

- BEMETA NEO
- NEREZ



7. ZÁSOBNÍK TOALET. PAPIRU 1ks

- STELLA, MAT (NEREZ)
- 12,5x26x11 cm



8. MADLO 2ks

- BEMETA HELP PROGRAM
- NEREZ



9. ZÁSOBNÍK NA PAPIROVÉ RUČNÍKY 1ks

- TORK 460004 - XPRESS MULTIFOLD
- 47x32x10 cm



10. ZÁSOBNÍK NA PĚNOVÉ MÝDLO 1ks

- TORK 460009 - S INTUITION SE SENЗОREM
- 28x12x13 cm



11. HÁČEK 1ks

- NIMCO UNIX
- BROUŠENÁ NEREZ




12. MADLO - MONTÁŽ NA SVISLO 1ks

- BEMETA HELP PROGRAM
- NEREZ



13. MADLO - DVEŘE 1ks

- BEMETA HELP PROGRAM
- NEREZ

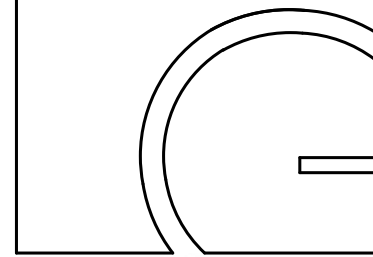

gebas
atelier
architects

Autor projektu :

Ing.arch. Miroslav Gebas

Zodpovědný projektant :

Ing.arch. Miroslav Gebas

Vedoucí projektant :

Ing.arch. Ing. Jaromír Hroch

Vypracoval :

Tereza Víchová

Kraj :

Královéhradecký

M.Ú. :

Hradec Králové

Investor :

Fakulta informatiky a managementu UHK

Akce :

UNIVERZITA HRADEC KRÁLOVÉ
FAKULTA INFORMATIKY A
MANAGEMENTU

SOCIÁLNÍ ZAŘÍZENÍ 2.NP

NÁVRH INTERIÉRU

E.III

K.Ú. HRADEC KRÁLOVÉ [646873]
PARC.Č. 1963

Formát : 2xA4

Datum : 18.07.2022

Číslo zakázky : G-2021-06-046

Stupeň PD : STUDIE

Měřítko :

Číslo výkresu :

SPECIFIKACE MATERIÁLŮ A PRVKŮ M.3.01

razítko a podpis :

POZN.:
- VEŠKERÉ ROZMĚRY NUTNO OVĚRIT NA MÍSTĚ.
- NUTNO OVĚRIT SOULAD STÁVAJÍCÍCH KONSTRUKCÍ, PRVKŮ A ROZVODŮ S DOSTUPNOU STAVEBNÍ DOKUMENTACÍ.
- STÁVAJÍCÍ NÁTĚRY NA STĚNÁCH BUDOU ODSTRANĚNY, VEŠKERÉ STĚNY BUDOU PŘED PROVEDENÍM FINÁLNÍ POVRCHOVÉ ÚPRAVY DLE POTŘEBY VYSRAVENY A CELÝ POVRCH STĚN BUDE PŘESTUKOVÁN, ABY BYLA ZAJIŠTĚNA SOUDRŽNOST A JEDNOLITOST FINÁLNÍHO POVRCHU. PŘED FINÁLNÍ VRSTVOU BUDE CELÁ PLOCHA STĚN NAPENETROVÁNA. FINÁLNÍ POVRCHOVÉ ÚPRAVY STĚN BUDOU PROVEDENY DLE SPECIFIKACE V TĚTO DOKUMENTACI.

SPECIFIKACE ZAŘIZOVACÍCH PRVKŮ A POVRCHŮ:


- 1. OBKLAD / DLAŽBA**
- ATLAS CONCORDE
- HEARTWOOD MALT
- 20x120 cm



- 2. OBKLAD**
- SINTESI MET ARCH
- LIGHT SILVER, MAT
- 30x60 cm



- 3. OVLÁDACÍ TLAČÍTKO 3ks**
- GEBERIT
- PLAST, ČERNÁ LESK

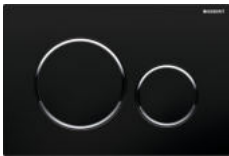

- 4. ZÁVĚSNÉ WC 3ks**
- JIKA MIO, SOFTCLOSE
- ZADNÍ ODPAD
- SPLACHOVÁNÍ RIMLESS - BEZ OKRAJE



- 5. PISOÁR 1ks**
- JIKA GOLEM
- ZÁVĚSNÝ, ZADNÍ ODPAD



- 6. BEZDOTYKOVÁ UMYV. BATERIE 2ks**
- GROHE BAU COSMOPOLITAN E
- SE SENZOREM, CHROM



- 7. ODPADKOVÝ KOŠ - WC KABINY 3ks**
- NEREZ 6 L
- 10x20,5x v. 30 cm (NA ZEĎ)



- 8. WC ŠTĚTKA 3ks**
- PŘIPEVNĚNÍ NA ZEĎ
- NEREZ



- 9. ZÁSObNÍK TOALET. PAPÍRU 3ks**
- NEREZ, MAT
- 12,5x26x11 cm




- 10. SANITÁRNÍ PŘÍČKY**
- ŠEDÁ RAL 7011
- POLEP - LOGO FIM UHK
- UMÍSTĚNÍ U PODLAHY S
MINIMÁLNÍ MEZEROU 20-50 MM



- 11. POLEP**
- ŠEDÁ RAL 7011
- LOGO FIM UHK
- POUŽITÍ: SANITÁRNÍ PŘÍČKY,
INTERIÉROVÉ DVEŘE



- 12. HÁČEK 3ks**
- NIMCO UNIX
- BROUŠENÁ NEREZ

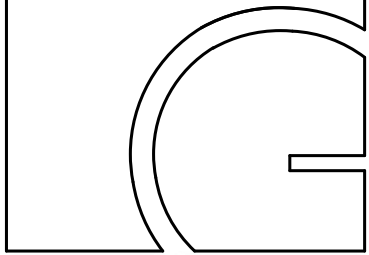

gebas
atelier
architects

Autor projektu : Ing.arch. Miroslav Gebas
Zodpovědný projektant : Ing.arch. Miroslav Gebas
Vedoucí projektant : Ing.arch. Ing. Jaromír Hroch
Vypracoval : Tereza Víchová
Kraj : Královéhradecký
M.Ú. : Hradec Králové
Investor : Fakulta informatiky a managementu UHK

Akce :
UNIVERZITA HRADEC KRÁLOVÉ
FAKULTA INFORMATIKY A
MANAGEMENTU
SOCIÁLNÍ ZAŘÍZENÍ 2.NP
NÁVRH INTERIÉRU
E.III
K.Ú. HRADEC KRÁLOVÉ [646873]
PARC.Č. 1963

Formát : 2xA4
Datum : 18.07.2022
Číslo zakázky : G-2021-06-046
Stupeň PD : STUDIE
Měřítko :
Číslo výkresu :

SPECIFIKACE MATERIÁLŮ A PRVKŮ M.3.02-05

razítko a podpis :

POZN.:
- VEŠKERÉ ROZMĚRY NUTNO OVĚRIT NA MÍSTĚ.
- NUTNO OVĚRIT SOULAD STÁVAJÍCÍCH KONSTRUKCÍ, PRVKŮ A ROZVODŮ S DOSTUPNOU STAVEBNÍ DOKUMENTACÍ.
- STÁVAJÍCÍ NÁTĚRY NA STĚNÁCH BUDOU ODSTRANĚNY, VEŠKERÉ STĚNY BUDOU PŘED PROVEDENÍM FINÁLNÍ POVRCHOVÉ ÚPRAVY DLE POTŘEBY VYSRAVENY A CELÝ POVRCH STĚN BUDE PŘESTUKOVÁN, ABY BYLA ZAJIŠTĚNA SOUDRŽNOST A JEDNOLITOST FINÁLNÍHO POVRCHU. PŘED FINÁLNÍ VRSTVOU BUDE CELÁ PLOCHA STĚN NAPENETROVÁNA. FINÁLNÍ POVRCHOVÉ ÚPRAVY STĚN BUDOU PROVEDENY DLE SPECIFIKACE V TĚTO DOKUMENTACI.

SPECIFIKACE ZAŘIZOVACÍCH PRVKŮ A POVRCHŮ - SKŘÍŇKY:

1. DESKA EGGER
- ARKTICKÁ ŠEDÁ
- S4500-N
- COOL GREY74



2. UMYVADLA
- 60x30 cm
- ZAKÁZKOVÁ VÝROVA
- LITÝ MRAMOR / UMĚLÝ KÁMEN

3. ZÁSOBNÍK PAPIROVÝCH RUČNÍKŮ 2ks
- BÍLÁ
- PLAST



4. ZÁSOBNÍK NA PĚNOVÉ MÝDLO 2ks
- BÍLÁ
- PLAST
- SE SENZOREM




5. ODPADKOVÝ KOŠ 2ks
- KULATÝ BÍLÝ
- prům. 30, v. 50 cm



6. ZRCADLOVÁ SKŘÍŇKA
- ZAVĚŠENÁ
- PÍSKOVANÉ PIKTOGRAMY
- ZAKÁZKOVÁ VÝROVA
- KORPUS - EGGER ARKTICKÁ ŠEDÁ

7. UMYVADLOVÁ SKŘÍŇKA
- ZAVĚŠENÁ
- ZAKÁZKOVÁ VÝROVA
- KORPUS - EGGER ARKTICKÁ ŠEDÁ

8. ELEKTRICKÝ SUŠIČ NA RUCE 2ks
- BÍLÁ
- PLAST

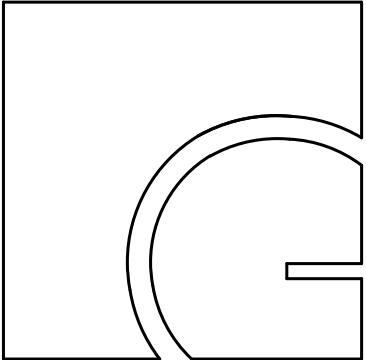

gebas
atelier
architects

Autor projektu : Ing.arch. Miroslav Gebas
Zodpovědný projektant : Ing.arch. Miroslav Gebas
Vedoucí projektant : Ing.arch. Ing. Jaromír Hroch
Vypracoval : Tereza Víchová
Kraj : Královéhradecký
M.Ú. : Hradec Králové
Investor : Fakulta informatiky a managementu UHK

Akce :
UNIVERZITA HRADEC KRÁLOVÉ
FAKULTA INFORMATIKY A
MANAGEMENTU
SOCIÁLNÍ ZAŘÍZENÍ 2.NP
NÁVRH INTERIÉRU
E.III
K.Ú. HRADEC KRÁLOVÉ [646873]
PARC.Č. 1963

Formát : 2xA4
Datum : 18.07.2022
Číslo zakázky : G-2021-06-046
Stupeň PD : STUDIE
Měřítko :
Číslo výkresu :


SPECIFIKACE MATERIÁLŮ A PRVKŮ SKŘÍŇKY

razítko a podpis :


POZN.:
- VEŠKERÉ ROZMĚRY NUTNO OVĚŘIT NA MÍSTĚ.
- NUTNO OVĚŘIT SOULAD STÁVAJÍCÍCH KONSTRUKCÍ, PRVKŮ A ROZVODŮ S DOSTUPNOU STAVEBNÍ DOKUMENTACÍ.
- STÁVAJÍCÍ NÁTĚRY NA STĚNÁCH BUDOU ODSTRANĚNY, VEŠKERÉ STĚNY BUDOU PŘED PROVEDENÍM FINÁLNÍ POVRCHOVÉ ÚPRAVY DLE POTŘEBY VYSRAVENY A CELÝ POVRCH STĚN BUDE PŘESTUKOVÁN, ABY BYLA ZAJIŠTĚNA SOUDRŽNOST A JEDNOLITOST FINÁLNÍHO POVRCHU. PŘED FINÁLNÍ VRSTVOU BUDE CELÁ PLOCHA STĚN NAPENETROVÁNA. FINÁLNÍ POVRCHOVÉ ÚPRAVY STĚN BUDOU PROVEDENY DLE SPECIFIKACE V TĚTO DOKUMENTACI.

ROZKRESY ATYPICKÝCH PRVKŮ: KOUPELNOVÁ SKŘÍŇKA S 1 UMYVADLEM



PŮDORYS

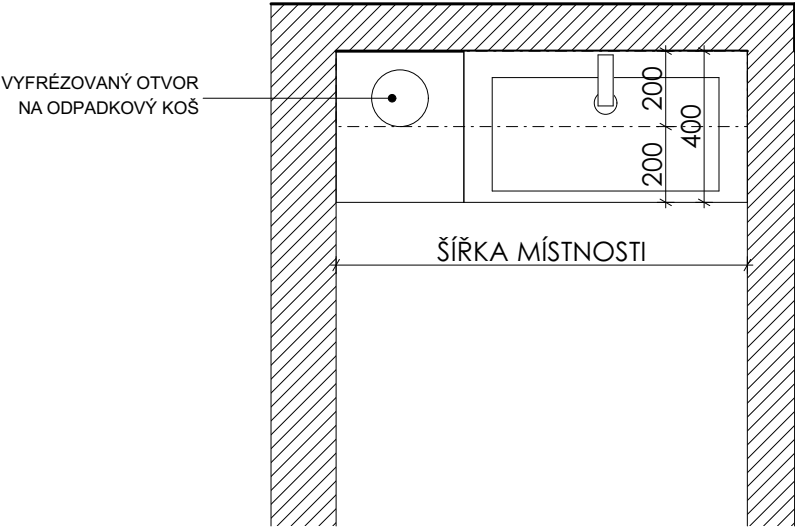

POHLED

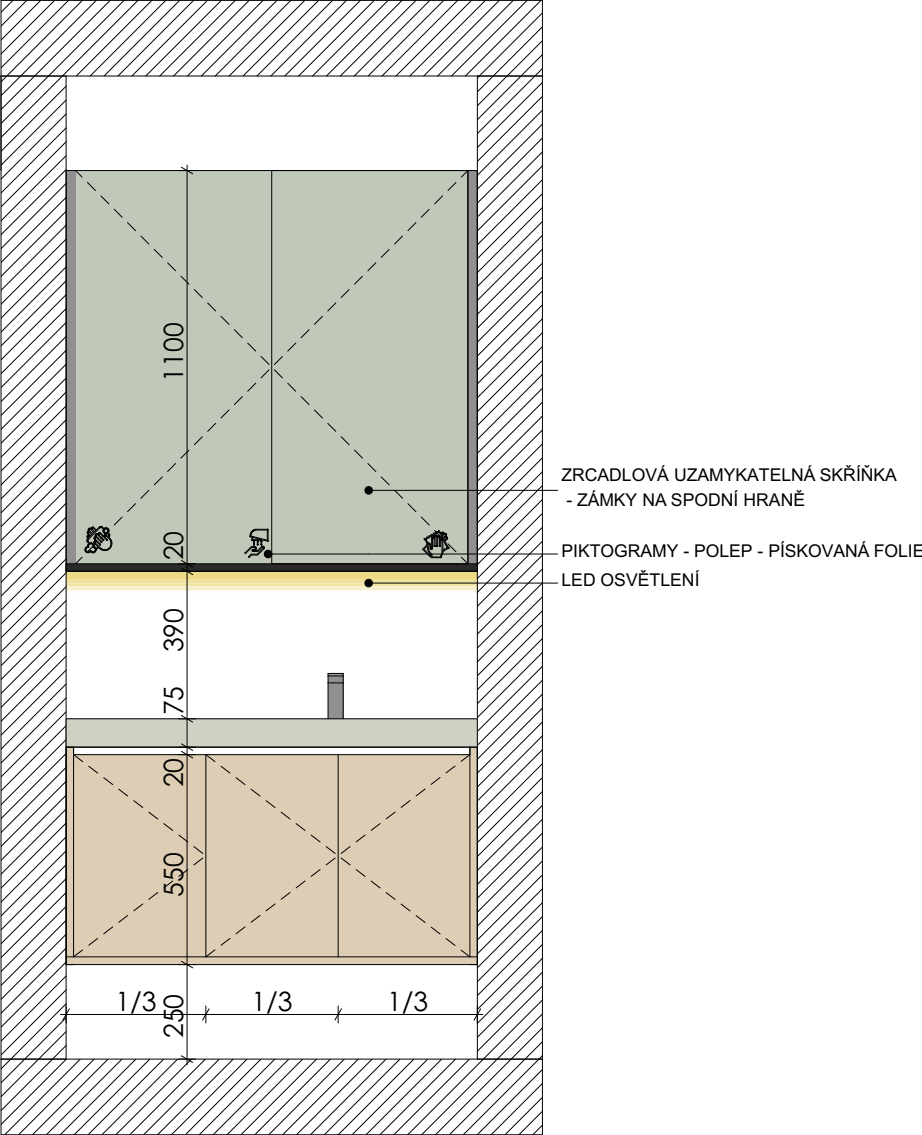

ŘEZ

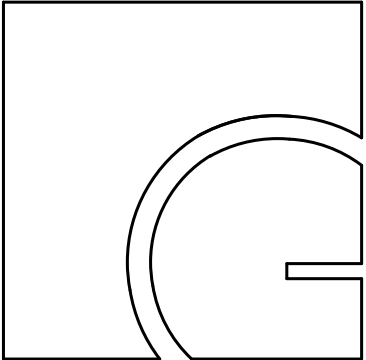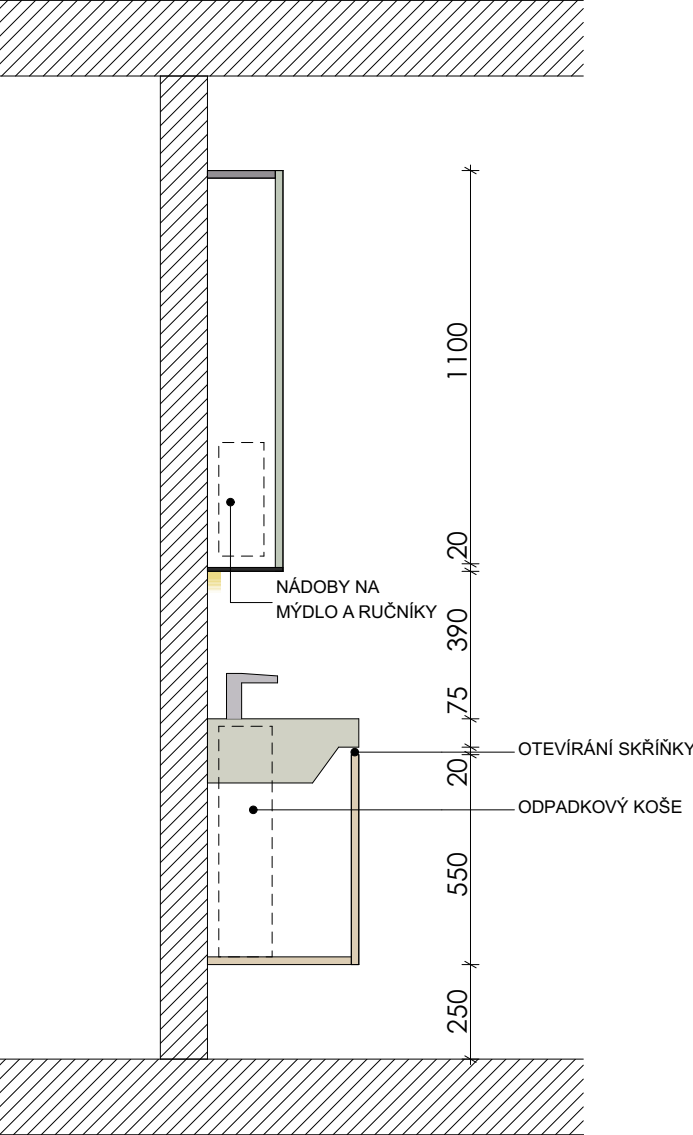

gebas
atelier
architects



Autor projektu :	Ing.arch. Miroslav Gebas
Zodpovědný projektant :	Ing.arch. Miroslav Gebas
Vedoucí projektant :	Ing.arch.Ing. Jaromír Hroch
Vypracoval :	Tereza Víchová
Kraj :	Královéhradecký
M.Ú. :	Hradec Králové
Investor :	Fakulta informatiky a managementu UHK
Akce :	UNIVERZITA HRADEC KRÁLOVÉ FAKULTA INFORMATIKY A MANAGEMENTU SOCIÁLNÍ ZAŘÍZENÍ 2.NP NÁVRH INTERIÉRU E.III K.Ú. HRADEC KRÁLOVÉ [646873] PARC.Č. 1963

Formát :	2xA4
Datum :	18.07.2022
Číslo zakázky :	G-2021-06-046
Stupeň PD :	STUDIE
Měřítko :	
Číslo výkresu :	
ROZKRESY ATYPICKÝCH PRVKŮ	

razítko a podpis :

POZN.:
- VEŠKERÉ ROZMĚRY NUTNO OVĚRIT NA MÍSTĚ.
- NUTNO OVĚRIT SOULAD STÁVAJÍCÍCH KONSTRUKCÍ, PRVKŮ A ROZVODŮ S DOSTUPNOU STAVEBNÍ DOKUMENTACÍ.
- STÁVAJÍCÍ NÁTĚRY NA STĚNÁCH BUDOU ODSTRANĚNY, VEŠKERÉ STĚNY BUDOU PŘED PROVEDENÍM FINÁLNÍ POVRCHOVÉ ÚPRAVY DLE POTŘEBY VYSRAVENY A CELÝ POVRCH STĚN BUDE PŘESTUKOVÁN, ABY BYLA ZAJIŠTĚNA SOUDRŽNOST A JEDNOLITOST FINÁLNÍHO POVRCHU. PŘED FINÁLNÍ VRSTVOU BUDE CELÁ PLOCHA STĚN NAPENETROVÁNA. FINÁLNÍ POVRCHOVÉ ÚPRAVY STĚN BUDOU PROVEDENY DLE SPECIFIKACE V TĚTO DOKUMENTACI.

POZN.:
- VEŠKERÉ ROZMĚRY NUTNO OVĚŘIT NA MÍSTĚ.
- NUTNO OVĚŘIT SOULAD STÁVAJÍCÍCH KONSTRUKCÍ, PRVKŮ A ROZVODŮ S DOSTUPNOU STAVEBNÍ DOKUMENTACÍ.
- STÁVAJÍCÍ NÁTĚRY NA STĚNÁCH BUDOU ODSTRANĚNY, VEŠKERÉ STĚNY BUDOU PŘED PROVEDENÍM FINÁLNÍ POVRCHOVÉ ÚPRAVY DLE POTŘEBY VYSPRAVENY A CELÝ POVRCH STĚN BUDE PŘEŠTUKOVÁN, ABY BYLA ZAJIŠTĚNA SOUDRŽNOST A JEDNOLITOST FINÁLNÍHO POVRCHU. PŘED FINÁLNÍ VRSTVOU BUDE CELÁ PLOCHA STĚN NAPENETROVÁNA. FINÁLNÍ POVRCHOVÉ ÚPRAVY STĚN BUDOU PROVEDENY DLE SPECIFIKACE V TĚTO DOKUMENTACI.

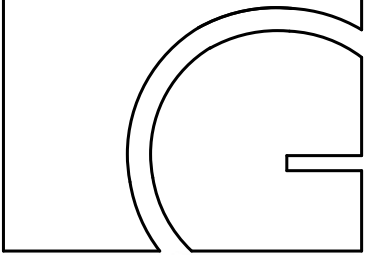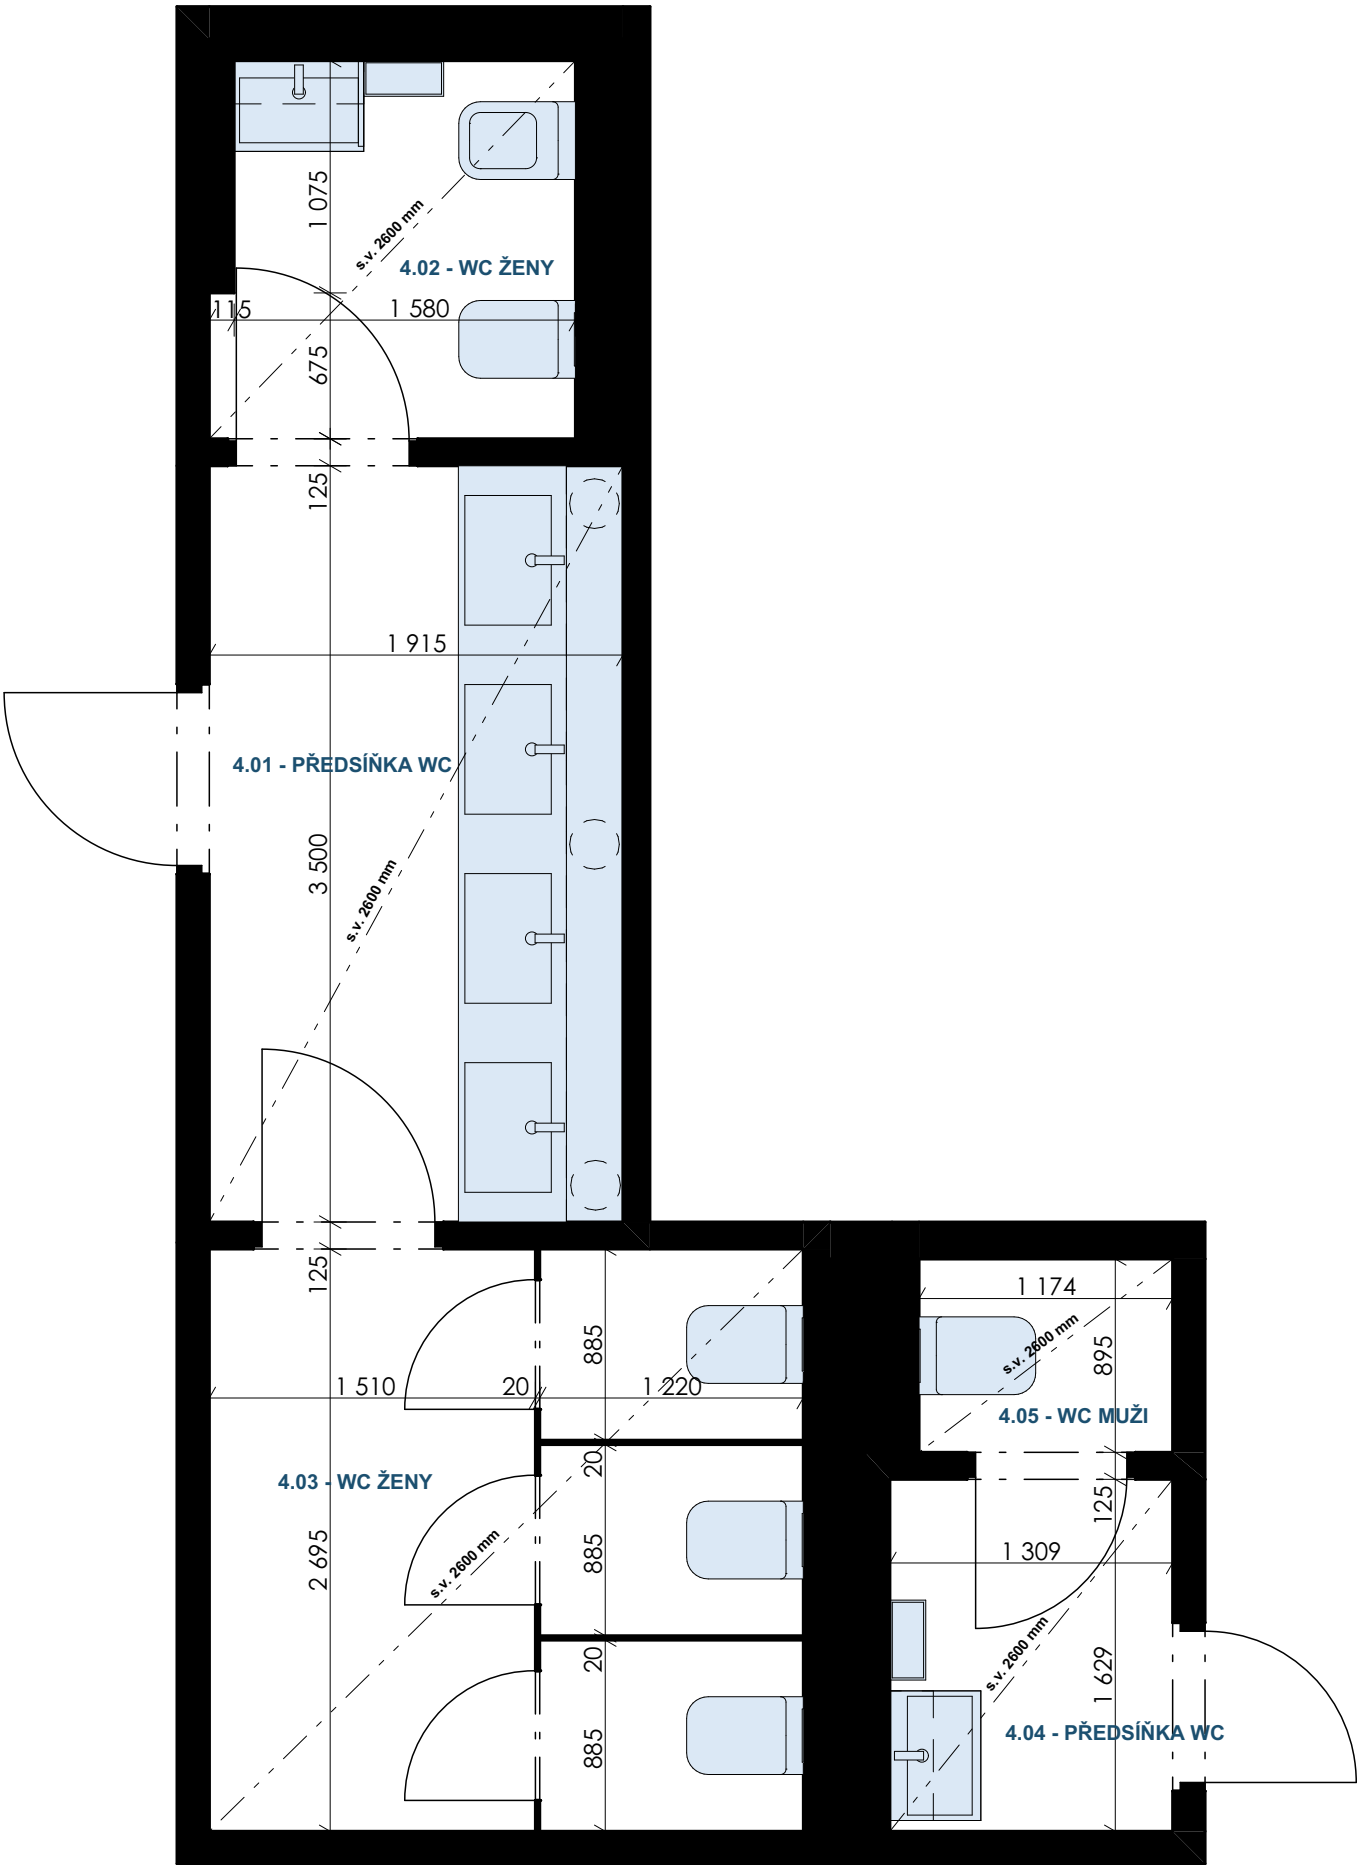


gebas
atelier
architects

Autor projektu : Ing.arch. Miroslav Gebas
Zodpovědný projektant : Ing.arch. Miroslav Gebas
Vedoucí projektant : Ing.arch.Ing. Jaromír Hroch
Vypracoval : Tereza Víchová
Kraj : Královéhradecký
M.Ú. : Hradec Králové
Investor : Fakulta informatiky a managementu UHK

Akce :
UNIVERZITA HRADEC KRÁLOVÉ
FAKULTA INFORMATIKY A
MANAGEMENTU
SOCIÁLNÍ ZAŘÍZENÍ 2.NP
NÁVRH INTERIÉRU
E.III
K.Ú. HRADEC KRÁLOVÉ [646873]
PARC.Č. 1963

Formát : 2xA4
Datum : 18.07.2022
Číslo zakázky : G-2021-06-046
Stupeň PD : STUDIE
Měřítko : 1:35
Číslo výkresu : PŮDORYS 04

razítko a podpis :

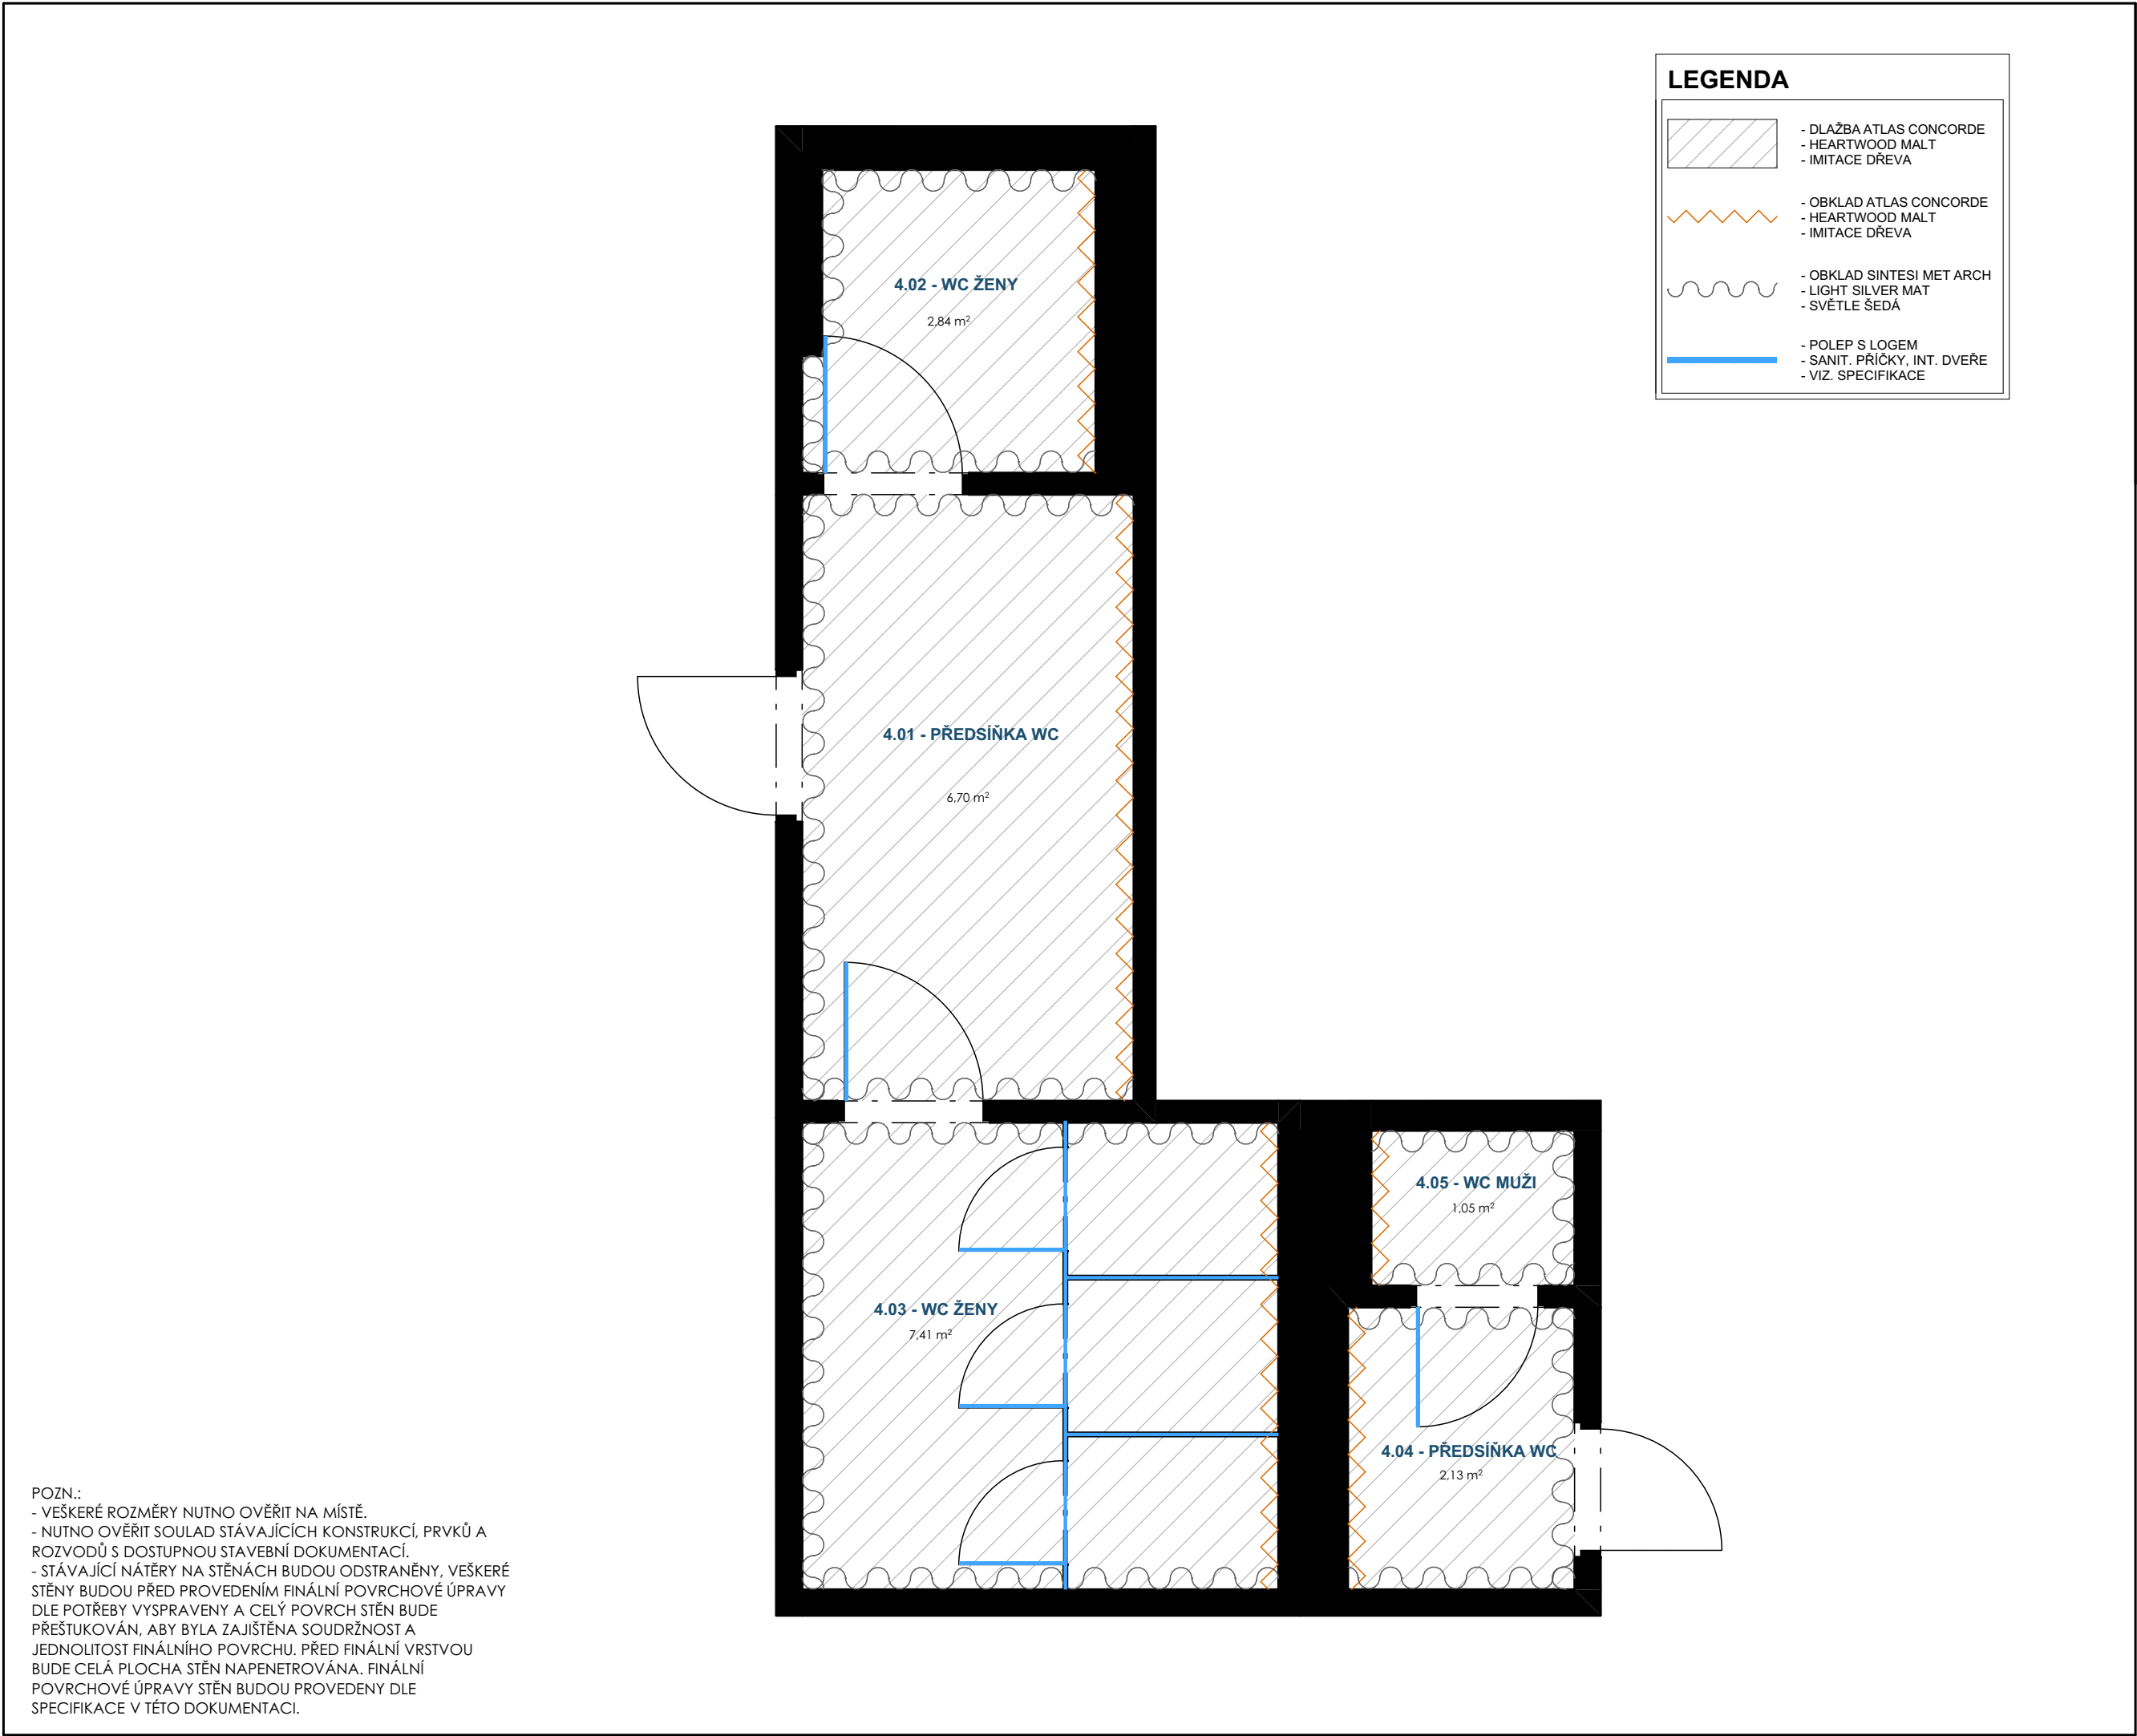

gebas
atelier
architects

Autor projektu :

Ing.arch. Miroslav Gebas

Zodpovědný projektant :

Ing.arch. Miroslav Gebas

Vedoucí projektant :

Ing.arch.Ing. Jaromír Hroch

Vypracoval :

Tereza Víchová

Kraj :

Královéhradecký

M.Ú. :

Hradec Králové

Investor :

Fakulta informatiky a managementu UHK

Akce :

UNIVERZITA HRADEC KRÁLOVÉ
FAKULTA INFORMATIKY A
MANAGEMENTU

SOCIÁLNÍ ZAŘÍZENÍ 2.NP

NÁVRH INTERIÉRU
E.III

K.Ú. HRADEC KRÁLOVÉ [646873]
PARC.Č. 1963

Formát :

2xA4

Datum :

18.07.2022

Číslo zakázky :

G-2021-06-046

Stupeň PD :

STUDIE

Měřítko :

1:35


Číslo výkresu :

PŮDORYS - MAT. A POVRCHY 04

razítko a podpis :



POZN.:
- VEŠKERÉ ROZMĚRY NUTNO OVĚŘIT NA MÍSTĚ.
- NUTNO OVĚŘIT SOULAD STÁVAJÍCÍCH KONSTRUKCÍ, PRVKŮ A ROZVODŮ S DOSTUPNOU STAVEBNÍ DOKUMENTACÍ.
- STÁVAJÍCÍ NÁTĚRY NA STĚNÁCH BUDOU ODSTRANĚNY, VEŠKERÉ STĚNY BUDOU PŘED PROVEDENÍM FINÁLNÍ POVRCHOVÉ ÚPRAVY DLE POTŘEBY VYSPRAVENY A CELÝ POVRCH STĚN BUDE PŘEŠTUKOVÁN, ABY BYLA ZAJIŠTĚNA SOUDRŽNOST A JEDNOLITOST FINÁLNÍHO POVRCHU. PŘED FINÁLNÍ VRSTVOU BUDE CELÁ PLOCHA STĚN NAPENETROVÁNA. FINÁLNÍ POVRCHOVÉ ÚPRAVY STĚN BUDOU PROVEDENY DLE SPECIFIKACE V TĚTO DOKUMENTACI.

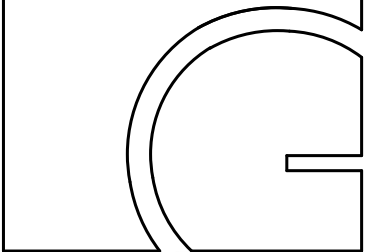

gebas
atelier
architects

Autor projektu : Ing.arch. Miroslav Gebas
Zodpovědný projektant : Ing.arch. Miroslav Gebas
Vedoucí projektant : Ing.arch.Ing. Jaromír Hroch
Vypracoval : Tereza Víchová
Kraj : Královéhradecký
M.Ú. : Hradec Králové
Investor : Fakulta informatiky a managementu UHK


Akce :
**UNIVERZITA HRADEC KRÁLOVÉ
FAKULTA INFORMATIKY A
MANAGEMENTU**
SOCIÁLNÍ ZAŘÍZENÍ 2.NP
NÁVRH INTERIÉRU
E.III
K.Ú. HRADEC KRÁLOVÉ [646873]
PARC.Č. 1963

Formát : **2xA4**
Datum : **18.07.2022**
Číslo zakázky : **G-2021-06-046**
Stupeň PD : **STUDIE**
Měřítko :
Číslo výkresu :
PŮDORYS 04

razítko a podpis :
Handwritten signature and stamp.



POZN.:
- VEŠKERÉ ROZMĚRY NUTNO OVĚŘIT NA MÍSTĚ.
- NUTNO OVĚŘIT SOULAD STÁVAJÍCÍCH KONSTRUKCÍ, PRVKŮ A ROZVODŮ S DOSTUPNOU STAVEBNÍ DOKUMENTACÍ.
- STÁVAJÍCÍ NÁTĚRY NA STĚNÁCH BUDOU ODSTRANĚNY, VEŠKERÉ STĚNY BUDOU PŘED PROVEDENÍM FINÁLNÍ POVRCHOVÉ ÚPRAVY DLE POTŘEBY VYSRAVENY A CELÝ POVRCH STĚN BUDE PŘEŠTUKOVÁN, ABY BYLA ZAJIŠTĚNA SOUDRŽNOST A JEDNOLITOST FINÁLNÍHO POVRCHU. PŘED FINÁLNÍ VRSTVOU BUDE CELÁ PLOCHA STĚN NAPENETROVÁNA. FINÁLNÍ POVRCHOVÉ ÚPRAVY STĚN BUDOU PROVEDENY DLE SPECIFIKACE V TĚTO DOKUMENTACI.

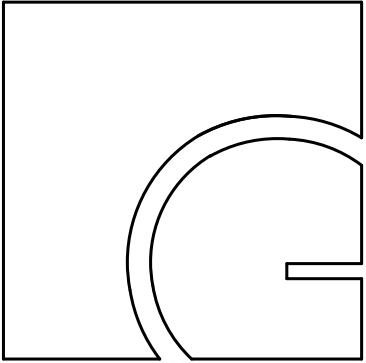

gebas
atelier
architects

Autor projektu : Ing.arch. Miroslav Gebas
Zodpovědný projektant : Ing.arch. Miroslav Gebas
Vedoucí projektant : Ing.arch.Ing. Jaromír Hroch
Vypracoval : Tereza Víchová
Kraj : Královéhradecký
M.Ú. : Hradec Králové
Investor : Fakulta informatiky a managementu UHK


Akce :
**UNIVERZITA HRADEC KRÁLOVÉ
FAKULTA INFORMATIKY A
MANAGEMENTU**
SOCIÁLNÍ ZAŘÍZENÍ 2.NP
NÁVRH INTERIÉRU
E.III
K.Ú. HRADEC KRÁLOVÉ [646873]
PARC.Č. 1963

Formát : **2xA4**
Datum : **18.07.2022**
Číslo zakázky : **G-2021-06-046**
Stupeň PD : **STUDIE**
Měřítko :
Číslo výkresu :
VIZUALIZACE M.4.01

razítko a podpis :



POZN.:
- VEŠKERÉ ROZMĚRY NUTNO OVĚŘIT NA MÍSTĚ.
- NUTNO OVĚŘIT SOULAD STÁVAJÍCÍCH KONSTRUKCÍ, PRVKŮ A ROZVODŮ S DOSTUPNOU STAVEBNÍ DOKUMENTACÍ.
- STÁVAJÍCÍ NÁTĚRY NA STĚNÁCH BUDOU ODSTRANĚNY, VEŠKERÉ STĚNY BUDOU PŘED PROVEDENÍM FINÁLNÍ POVRCHOVÉ ÚPRAVY DLE POTŘEBY VYSRAVENY A CELÝ POVRCH STĚN BUDE PŘEŠTUKOVÁN, ABY BYLA ZAJIŠTĚNA SOUDRŽNOST A JEDNOLITOST FINÁLNÍHO POVRCHU. PŘED FINÁLNÍ VRSTVOU BUDE CELÁ PLOCHA STĚN NAPENETROVÁNA. FINÁLNÍ POVRCHOVÉ ÚPRAVY STĚN BUDOU PROVEDENY DLE SPECIFIKACE V TĚTO DOKUMENTACI.

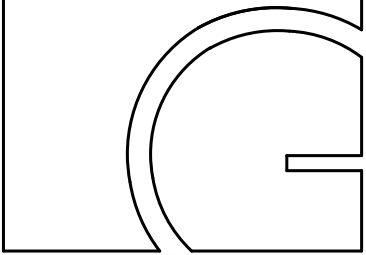

gebas
atelier
architects

Autor projektu : Ing.arch. Miroslav Gebas
Zodpovědný projektant : Ing.arch. Miroslav Gebas
Vedoucí projektant : Ing.arch.Ing. Jaromír Hroch
Vypracoval : Tereza Víchová
Kraj : Královéhradecký
M.Ú. : Hradec Králové
Investor : Fakulta informatiky a managementu UHK


Akce :
**UNIVERZITA HRADEC KRÁLOVÉ
FAKULTA INFORMATIKY A
MANAGEMENTU**
SOCIÁLNÍ ZAŘÍZENÍ 2.NP
NÁVRH INTERIÉRU
E.III
K.Ú. HRADEC KRÁLOVÉ [646873]
PAR.C. 1963

Formát : **2xA4**
Datum : **18.07.2022**
Číslo zakázky : **G-2021-06-046**
Stupeň PD : **STUDIE**
Měřítko :
Číslo výkresu :
VIZUALIZACE M.4.01

razítko a podpis :



POZN.:
- VEŠKERÉ ROZMĚRY NUTNO OVĚŘIT NA MÍSTĚ.
- NUTNO OVĚŘIT SOULAD STÁVAJÍCÍCH KONSTRUKCÍ, PRVKŮ A ROZVODŮ S DOSTUPNOU STAVEBNÍ DOKUMENTACÍ.
- STÁVAJÍCÍ NÁTĚRY NA STĚNÁCH BUDOU ODSTRANĚNY, VEŠKERÉ STĚNY BUDOU PŘED PROVEDENÍM FINÁLNÍ POVRCHOVÉ ÚPRAVY DLE POTŘEBY VYSRAVENY A CELÝ POVRCH STĚN BUDE PŘEŠTUKOVÁN, ABY BYLA ZAJIŠTĚNA SOUDRŽNOST A JEDNOLITOST FINÁLNÍHO POVRCHU. PŘED FINÁLNÍ VRSTVOU BUDE CELÁ PLOCHA STĚN NAPENETROVÁNA. FINÁLNÍ POVRCHOVÉ ÚPRAVY STĚN BUDOU PROVEDENY DLE SPECIFIKACE V TĚTO DOKUMENTACI.

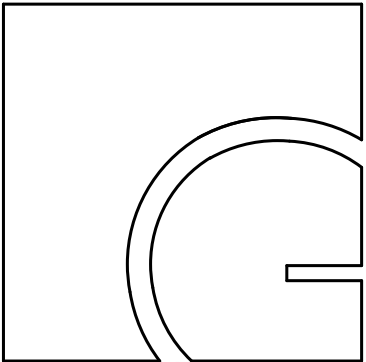

gebas
atelier
architects

Autor projektu : Ing.arch. Miroslav Gebas
Zodpovědný projektant : Ing.arch. Miroslav Gebas
Vedoucí projektant : Ing.arch.Ing. Jaromír Hroch
Vypracoval : Tereza Víchová
Kraj : Královéhradecký
M.Ú. : Hradec Králové
Investor : Fakulta informatiky a managementu UHK


Akce :
**UNIVERZITA HRADEC KRÁLOVÉ
FAKULTA INFORMATIKY A
MANAGEMENTU**
SOCIÁLNÍ ZAŘÍZENÍ 2.NP
NÁVRH INTERIÉRU
E.III
K.Ú. HRADEC KRÁLOVÉ [646873]
PARC.Č. 1963

Formát : **2xA4**
Datum : **18.07.2022**
Číslo zakázky : **G-2021-06-046**
Stupeň PD : **STUDIE**
Měřítko :
Číslo výkresu :
VIZUALIZACE M.4.02

razítko a podpis :



POZN.:
- VEŠKERÉ ROZMĚRY NUTNO OVĚŘIT NA MÍSTĚ.
- NUTNO OVĚŘIT SOULAD STÁVAJÍCÍCH KONSTRUKCÍ, PRVKŮ A ROZVODŮ S DOSTUPNOU STAVEBNÍ DOKUMENTACÍ.
- STÁVAJÍCÍ NÁTĚRY NA STĚNÁCH BUDOU ODSTRANĚNY, VEŠKERÉ STĚNY BUDOU PŘED PROVEDENÍM FINÁLNÍ POVRCHOVÉ ÚPRAVY DLE POTŘEBY VYSRAVENY A CELÝ POVRCH STĚN BUDE PŘEŠTUKOVÁN, ABY BYLA ZAJIŠTĚNA SOUDRŽNOST A JEDNOLITOST FINÁLNÍHO POVRCHU. PŘED FINÁLNÍ VRSTVOU BUDE CELÁ PLOCHA STĚN NAPENETROVÁNA. FINÁLNÍ POVRCHOVÉ ÚPRAVY STĚN BUDOU PROVEDENY DLE SPECIFIKACE V TĚTO DOKUMENTACI.

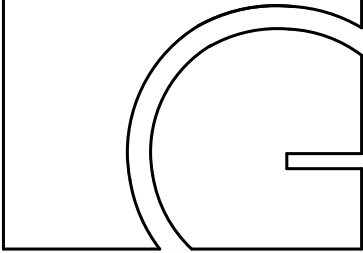

gebas
atelier
architects

Autor projektu : Ing.arch. Miroslav Gebas
Zodpovědný projektant : Ing.arch. Miroslav Gebas
Vedoucí projektant : Ing.arch.Ing. Jaromír Hroch
Vypracoval : Tereza Víchová
Kraj : Královéhradecký
M.Ú. : Hradec Králové
Investor : Fakulta informatiky a managementu UHK


Akce :
**UNIVERZITA HRADEC KRÁLOVÉ
FAKULTA INFORMATIKY A
MANAGEMENTU**
SOCIÁLNÍ ZAŘÍZENÍ 2.NP
NÁVRH INTERIÉRU
E.III
K.Ú. HRADEC KRÁLOVÉ [646873]
PARC.Č. 1963

Formát : **2xA4**
Datum : **18.07.2022**
Číslo zakázky : **G-2021-06-046**
Stupeň PD : **STUDIE**
Měřítko :
Číslo výkresu :
VIZUALIZACE M.4.02

razítko a podpis :



POZN.:
- VEŠKERÉ ROZMĚRY NUTNO OVĚŘIT NA MÍSTĚ.
- NUTNO OVĚŘIT SOULAD STÁVAJÍCÍCH KONSTRUKCÍ, PRVKŮ A ROZVODŮ S DOSTUPNOU STAVEBNÍ DOKUMENTACÍ.
- STÁVAJÍCÍ NÁTĚRY NA STĚNÁCH BUDOU ODSTRANĚNY, VEŠKERÉ STĚNY BUDOU PŘED PROVEDENÍM FINÁLNÍ POVRCHOVÉ ÚPRAVY DLE POTŘEBY VYSRAVENY A CELÝ POVRCH STĚN BUDE PŘEŠTUKOVÁN, ABY BYLA ZAJIŠTĚNA SOUDRŽNOST A JEDNOLITOST FINÁLNÍHO POVRCHU. PŘED FINÁLNÍ VRSTVOU BUDE CELÁ PLOCHA STĚN NAPENETROVÁNA. FINÁLNÍ POVRCHOVÉ ÚPRAVY STĚN BUDOU PROVEDENY DLE SPECIFIKACE V TÉTO DOKUMENTACI.

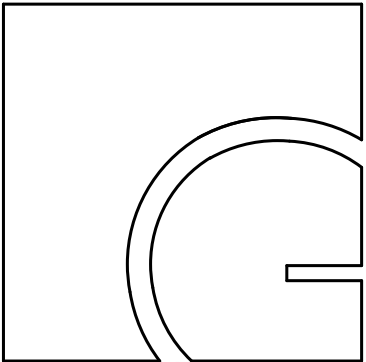


gebas
atelier
architects

Autor projektu :	Ing.arch. Miroslav Gebas
Zodpovědný projektant :	Ing.arch. Miroslav Gebas
Vedoucí projektant :	Ing.arch.Ing. Jaromír Hroch
Vypracoval :	Tereza Víchová
Kraj :	Královéhradecký
M.Ú. :	Hradec Králové
Investor :	Fakulta informatiky a managementu UHK
Akce :	UNIVERZITA HRADEC KRÁLOVÉ FAKULTA INFORMATIKY A MANAGEMENTU SOCIÁLNÍ ZAŘÍZENÍ 2.NP NÁVRH INTERIÉRU E.III K.Ú. HRADEC KRÁLOVÉ [646873] PARC.Č. 1963


Formát :	2xA4
Datum :	18.07.2022
Číslo zakázky :	G-2021-06-046
Stupeň PD :	STUDIE
Měřítko :	
Číslo výkresu :	VIZUALIZACE M.4.03

razítko a podpis :

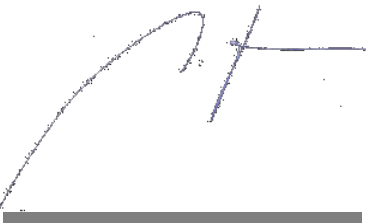



POZN.:
- VEŠKERÉ ROZMĚRY NUTNO OVĚŘIT NA MÍSTĚ.
- NUTNO OVĚŘIT SOULAD STÁVAJÍCÍCH KONSTRUKCÍ, PRVKŮ A ROZVODŮ S DOSTUPNOU STAVEBNÍ DOKUMENTACÍ.
- STÁVAJÍCÍ NÁTĚRY NA STĚNÁCH BUDOU ODSTRANĚNY, VEŠKERÉ STĚNY BUDOU PŘED PROVEDENÍM FINÁLNÍ POVRCHOVÉ ÚPRAVY DLE POTŘEBY VYSRAVENY A CELÝ POVRCH STĚN BUDE PŘEŠTUKOVÁN, ABY BYLA ZAJIŠTĚNA SOUDRŽNOST A JEDNOLITOST FINÁLNÍHO POVRCHU. PŘED FINÁLNÍ VRSTVOU BUDE CELÁ PLOCHA STĚN NAPENETROVÁNA. FINÁLNÍ POVRCHOVÉ ÚPRAVY STĚN BUDOU PROVEDENY DLE SPECIFIKACE V TĚTO DOKUMENTACI.

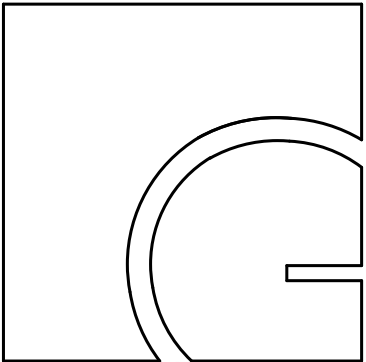

gebas
atelier
architects


Autor projektu : Ing.arch. Miroslav Gebas
Zodpovědný projektant : Ing.arch. Miroslav Gebas
Vedoucí projektant : Ing.arch.Ing. Jaromír Hroch
Vypracoval : Tereza Víchová
Kraj : Královéhradecký
M.Ú. : Hradec Králové
Investor : Fakulta informatiky a managementu UHK
Akce :
**UNIVERZITA HRADEC KRÁLOVÉ
FAKULTA INFORMATIKY A
MANAGEMENTU**
SOCIÁLNÍ ZAŘÍZENÍ 2.NP
NÁVRH INTERIÉRU
E.III
K.Ú. HRADEC KRÁLOVÉ [646873]
PARC.Č. 1963

Formát : **2xA4**
Datum : **18.07.2022**
Číslo zakázky : **G-2021-06-046**
Stupeň PD : **STUDIE**
Měřítko :
Číslo výkresu :
VIZUALIZACE M.4.03

razítko a podpis :



POZN.:
- VEŠKERÉ ROZMĚRY NUTNO OVĚŘIT NA MÍSTĚ.
- NUTNO OVĚŘIT SOULAD STÁVAJÍCÍCH KONSTRUKCÍ, PRVKŮ A ROZVODŮ S DOSTUPNOU STAVEBNÍ DOKUMENTACÍ.
- STÁVAJÍCÍ NÁTĚRY NA STĚNÁCH BUDOU ODSTRANĚNY, VEŠKERÉ STĚNY BUDOU PŘED PROVEDENÍM FINÁLNÍ POVRCHOVÉ ÚPRAVY DLE POTŘEBY VYSRAVENY A CELÝ POVRCH STĚN BUDE PŘEŠTUKOVÁN, ABY BYLA ZAJIŠTĚNA SOUDRŽNOST A JEDNOLITOST FINÁLNÍHO POVRCHU. PŘED FINÁLNÍ VRSTVOU BUDE CELÁ PLOCHA STĚN NAPENETROVÁNA. FINÁLNÍ POVRCHOVÉ ÚPRAVY STĚN BUDOU PROVEDENY DLE SPECIFIKACE V TĚTO DOKUMENTACI.

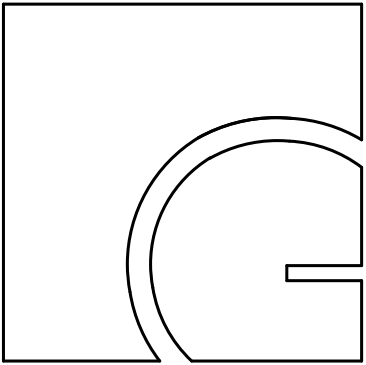

gebas
atelier
architects

Autor projektu : Ing.arch. Miroslav Gebas
Zodpovědný projektant : Ing.arch. Miroslav Gebas
Vedoucí projektant : Ing.arch.Ing. Jaromír Hroch
Vypracoval : Tereza Víchová
Kraj : Královéhradecký
M.Ú. : Hradec Králové
Investor : Fakulta informatiky a managementu UHK


Akce :
**UNIVERZITA HRADEC KRÁLOVÉ
FAKULTA INFORMATIKY A
MANAGEMENTU**
SOCIÁLNÍ ZAŘÍZENÍ 2.NP
NÁVRH INTERIÉRU
E.III
K.Ú. HRADEC KRÁLOVÉ [646873]
PARC.Č. 1963

Formát : **2xA4**
Datum : **18.07.2022**
Číslo zakázky : **G-2021-06-046**
Stupeň PD : **STUDIE**
Měřítko :
Číslo výkresu :
VIZUALIZACE M.4.03

razítko a podpis :



POZN.:
- VEŠKERÉ ROZMĚRY NUTNO OVĚŘIT NA MÍSTĚ.
- NUTNO OVĚŘIT SOULAD STÁVAJÍCÍCH KONSTRUKCÍ, PRVKŮ A ROZVODŮ S DOSTUPNOU STAVEBNÍ DOKUMENTACÍ.
- STÁVAJÍCÍ NÁTĚRY NA STĚNÁCH BUDOU ODSTRANĚNY, VEŠKERÉ STĚNY BUDOU PŘED PROVEDENÍM FINÁLNÍ POVRCHOVÉ ÚPRAVY DLE POTŘEBY VYSRAVENY A CELÝ POVRCH STĚN BUDE PŘEŠTUKOVÁN, ABY BYLA ZAJIŠTĚNA SOUDRŽNOST A JEDNOLITOST FINÁLNÍHO POVRCHU. PŘED FINÁLNÍ VRSTVOU BUDE CELÁ PLOCHA STĚN NAPENETROVÁNA. FINÁLNÍ POVRCHOVÉ ÚPRAVY STĚN BUDOU PROVEDENY DLE SPECIFIKACE V TĚTO DOKUMENTACI.

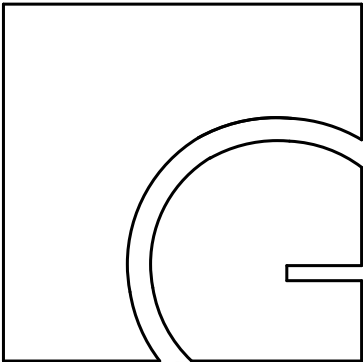

gebas
atelier
architects


Autor projektu : Ing.arch. Miroslav Gebas
Zodpovědný projektant : Ing.arch. Miroslav Gebas
Vedoucí projektant : Ing.arch.Ing. Jaromír Hroch
Vypracoval : Tereza Víchová
Kraj : Královéhradecký
M.Ú. : Hradec Králové
Investor : Fakulta informatiky a managementu UHK
Akce :
**UNIVERZITA HRADEC KRÁLOVÉ
FAKULTA INFORMATIKY A
MANAGEMENTU**
SOCIÁLNÍ ZAŘÍZENÍ 2.NP
NÁVRH INTERIÉRU
E.III
K.Ú. HRADEC KRÁLOVÉ [646873]
PARC.Č. 1963

Formát : **2xA4**
Datum : **18.07.2022**
Číslo zakázky : **G-2021-06-046**
Stupeň PD : **STUDIE**
Měřítko :
Číslo výkresu :
VIZUALIZACE M.4.04

razítko a podpis :



POZN.:
- VEŠKERÉ ROZMĚRY NUTNO OVĚŘIT NA MÍSTĚ.
- NUTNO OVĚŘIT SOULAD STÁVAJÍCÍCH KONSTRUKCÍ, PRVKŮ A ROZVODŮ S DOSTUPNOU STAVEBNÍ DOKUMENTACÍ.
- STÁVAJÍCÍ NÁTĚRY NA STĚNÁCH BUDOU ODSTRANĚNY, VEŠKERÉ STĚNY BUDOU PŘED PROVEDENÍM FINÁLNÍ POVRCHOVÉ ÚPRAVY DLE POTŘEBY VYSRAVENY A CELÝ POVRCH STĚN BUDE PŘEŠTUKOVÁN, ABY BYLA ZAJIŠTĚNA SOUDRŽNOST A JEDNOLITOST FINÁLNÍHO POVRCHU. PŘED FINÁLNÍ VRSTVOU BUDE CELÁ PLOCHA STĚN NAPENETROVÁNA. FINÁLNÍ POVRCHOVÉ ÚPRAVY STĚN BUDOU PROVEDENY DLE SPECIFIKACE V TĚTO DOKUMENTACI.

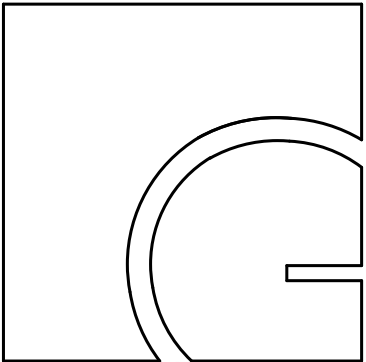


gebas
atelier
architects

Autor projektu :	Ing.arch. Miroslav Gebas
Zodpovědný projektant :	Ing.arch. Miroslav Gebas
Vedoucí projektant :	Ing.arch.Ing. Jaromír Hroch
Vypracoval :	Tereza Víchová
Kraj :	Královéhradecký
M.Ú. :	Hradec Králové
Investor :	Fakulta informatiky a managementu UHK
Akce :	UNIVERZITA HRADEC KRÁLOVÉ FAKULTA INFORMATIKY A MANAGEMENTU SOCIÁLNÍ ZAŘÍZENÍ 2.NP NÁVRH INTERIÉRU E.III K.Ú. HRADEC KRÁLOVÉ [646873] PAR.C. 1963


Formát :	2xA4
Datum :	18.07.2022
Číslo zakázky :	G-2021-06-046
Stupeň PD :	STUDIE
Měřítko :	
Číslo výkresu :	VIZUALIZACE M.4.04

razítko a podpis :

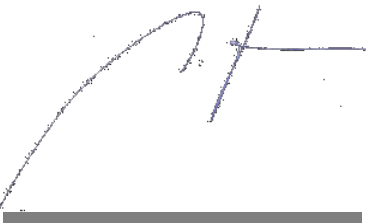



POZN.:
- VEŠKERÉ ROZMĚRY NUTNO OVĚŘIT NA MÍSTĚ.
- NUTNO OVĚŘIT SOULAD STÁVAJÍCÍCH KONSTRUKCÍ, PRVKŮ A ROZVODŮ S DOSTUPNOU STAVEBNÍ DOKUMENTACÍ.
- STÁVAJÍCÍ NÁTĚRY NA STĚNÁCH BUDOU ODSTRANĚNY, VEŠKERÉ STĚNY BUDOU PŘED PROVEDENÍM FINÁLNÍ POVRCHOVÉ ÚPRAVY DLE POTŘEBY VYSRAVENY A CELÝ POVRCH STĚN BUDE PŘEŠTUKOVÁN, ABY BYLA ZAJIŠTĚNA SOUDRŽNOST A JEDNOLITOST FINÁLNÍHO POVRCHU. PŘED FINÁLNÍ VRSTVOU BUDE CELÁ PLOCHA STĚN NAPENETROVÁNA. FINÁLNÍ POVRCHOVÉ ÚPRAVY STĚN BUDOU PROVEDENY DLE SPECIFIKACE V TĚTO DOKUMENTACI.

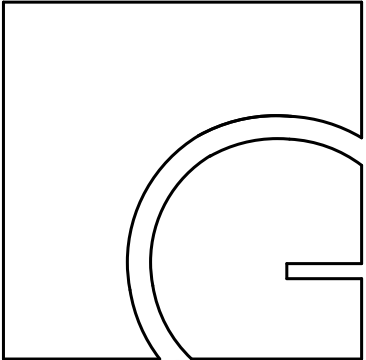

gebas
atelier
architects

Autor projektu : Ing.arch. Miroslav Gebas
Zodpovědný projektant : Ing.arch. Miroslav Gebas
Vedoucí projektant : Ing.arch.Ing. Jaromír Hroch
Vypracoval : Tereza Víchová
Kraj : Královéhradecký
M.Ú. : Hradec Králové
Investor : Fakulta informatiky a managementu UHK
Akce :
**UNIVERZITA HRADEC KRÁLOVÉ
FAKULTA INFORMATIKY A
MANAGEMENTU**
SOCIÁLNÍ ZAŘÍZENÍ 2.NP
NÁVRH INTERIÉRU
E.III
K.Ú. HRADEC KRÁLOVÉ [646873]
PARC.Č. 1963

Formát : **2xA4**
Datum : **18.07.2022**
Číslo zakázky : **G-2021-06-046**
Stupeň PD : **STUDIE**
Měřítko :
Číslo výkresu :
VIZUALIZACE M.4.05

razítko a podpis :

SPECIFIKACE ZAŘIZOVACÍCH PRVKŮ A POVRCHŮ:


- 1. OBKLAD / DLAŽBA**
- ATLAS CONCORDE
- HEARTWOOD MALT
- 20x120 cm



- 2. OBKLAD**
- SINTESI MET ARCH
- LIGHT SILVER, MAT
- 30x60 cm



- 3. OVLÁDACÍ TLAČÍTKO 5ks**
- GEBERIT
- PLAST, ČERNÁ LESK

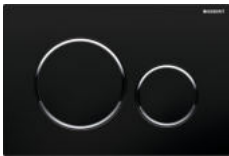

- 4. ZÁVĚSNÉ WC 5ks**
- JIKA MIO, SOFTCLOSE
- ZADNÍ ODPAD
- SPLACHOVÁNÍ RIMLESS - BEZ OKRAJE



- 5. BIDET 1ks**
- JIKA MIO
- ZÁVĚSNÝ, VNITŘNÍ PŘÍVOD



- 6. BEZDOTYKOVÁ UMYV. BATERIE 5ks**
- GROHE BAU COSMOPOLITAN E
- SE SENZOREM, CHROM



- 7. ODPADKOVÝ KOŠ - WC KABINY 5ks**
- NEREZ 6 L
- 10x20,5x v. 30 cm (NA ZEĎ)



- 8. WC ŠTĚTKA 5ks**
- PŘÍPEVNĚNÍ NA ZEĎ
- NEREZ



- 9. ZÁSObNÍK TOALET. PAPÍRU 5ks**
- NEREZ, MAT
- 12,5x26x11 cm



- 10. SANITÁRNÍ PŘÍČKY**
- ŠEDÁ RAL 7011
- POLEP - LOGO FIM UHK
- UMÍSTĚNÍ U PODLAHY S
MINIMÁLNÍ MEZEROU 20-50 MM



- 11. POLEP**
- ŠEDÁ RAL 7011
- LOGO FIM UHK
- POUŽITÍ: SANITÁRNÍ PŘÍČKY,
INTERIÉROVÉ DVEŘE



- 12. HÁČEK 5ks**
- NIMCO UNIX
- BROUŠENÁ NEREZ




- 13. ODPADKOVÝ KOŠ - SAM. WC + INV. 2ks**
- BEMETA, NEREZ 25 L
- 16,5x37x v. 46 cm (NA ZEĎ)



- 14. NÁBYTKOVÉ UMYVADLO 2ks**
- JIKA LYRA PLUS VIVA
- 65x45 cm
- PRO SAMOSTATNOU SKŘÍŇKU S
1 UMYVADLEM



- 15. BIDETOVÁ BATERIE 1ks**
- HANS GROHE LOGIS
- S VÝPUSTÍ, CHROM

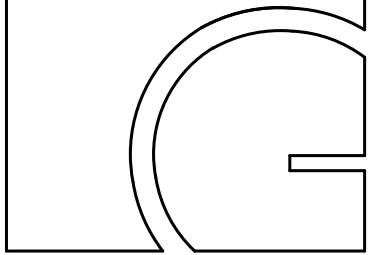

gebas
atelier
architects

Autor projektu : Ing.arch. Miroslav Gebas
Zodpovědný projektant : Ing.arch. Miroslav Gebas
Vedoucí projektant : Ing.arch. Ing. Jaromír Hroch
Vpracoval : Tereza Víchová
Kraj : Královéhradecký
M.Ú. : Hradec Králové
Investor : Fakulta informatiky a managementu UHK

Akce :
UNIVERZITA HRADEC KRÁLOVÉ
FAKULTA INFORMATIKY A
MANAGEMENTU
SOCIÁLNÍ ZAŘÍZENÍ 2.NP
NÁVRH INTERIÉRU
E.III
K.Ú. HRADEC KRÁLOVÉ [646873]
PARC.Č. 1963

Formát : 2xA4
Datum : 18.07.2022
Číslo zakázky : G-2021-06-046
Stupeň PD : STUDIE
Měřítko :
Číslo výkresu :

SPECIFIKACE MATERIÁLŮ A PRVKŮ M.4.01-05

razítko a podpis :

POZN.:
- VEŠKERÉ ROZMĚRY NUTNO OVĚRIT NA MÍSTĚ.
- NUTNO OVĚRIT SOULAD STÁVAJÍCÍCH KONSTRUKCÍ, PRVKŮ A ROZVODŮ S DOSTUPNOU STAVEBNÍ DOKUMENTACÍ.
- STÁVAJÍCÍ NÁTĚRY NA STĚNÁCH BUDOU ODSTRANĚNY, VEŠKERÉ STĚNY BUDOU PŘED PROVEDENÍM FINÁLNÍ POVRCHOVÉ ÚPRAVY DLE POTŘEBY VYSYPÁVĚNY A CELÝ POVRCH STĚN BUDE PŘESTUKOVÁN, ABY BYLA ZAJIŠTĚNA SOUDRŽNOST A JEDNOLITOST FINÁLNÍHO POVRCHU. PŘED FINÁLNÍ VRSTVOU BUDE CELÁ PLOCHA STĚN NAPENĚTOVÁNA. FINÁLNÍ POVRCHOVÉ ÚPRAVY STĚN BUDOU PROVEDENY DLE SPECIFIKACE V TĚTO DOKUMENTACI.

SPECIFIKACE ZAŘIZOVACÍCH PRVKŮ A POVRCHŮ - SKŘÍŇKY:

1. DESKA EGGER
- ARKTICKÁ ŠEDÁ
- S4500-N
- COOL GREY74



2. UMYVADLA
- 60x30 cm
- ZAKÁZKOVÁ VÝROVA
- LITÝ MRAMOR / UMĚLÝ KÁMEN

3. ZÁSOBNÍK PAPIROVÝCH RUČNÍKŮ
6ks
- BÍLÁ
- PLAST



4. ZÁSOBNÍK NA PĚNOVÉ MÝDLO 6ks
- BÍLÁ
- PLAST
- SE SENZOREM




5. ODPADKOVÝ KOŠ 3ks
- KULATÝ BÍLÝ
- prům. 30, v. 50 cm



6. ZRCADLOVÁ SKŘÍŇKA
- ZAVĚŠENÁ
- PÍSKOVANÉ PIKTOGRAMY
- ZAKÁZKOVÁ VÝROVA
- KORPUS - EGGER ARKTICKÁ ŠEDÁ

7. UMYVADLOVÁ SKŘÍŇKA
- ZAVĚŠENÁ
- ZAKÁZKOVÁ VÝROVA
- KORPUS - EGGER ARKTICKÁ ŠEDÁ

8. ELEKTRICKÝ SUŠIČ NA RUCE 6ks
- BÍLÁ
- PLAST

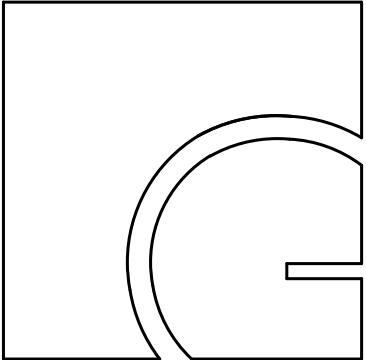

gebas
atelier
architects

Autor projektu : Ing.arch. Miroslav Gebas
Zodpovědný projektant : Ing.arch. Miroslav Gebas
Vedoucí projektant : Ing.arch.Ing. Jaromír Hroch
Vypracoval : Tereza Víchová
Kraj : Královéhradecký
M.Ú. : Hradec Králové
Investor : Fakulta informatiky a managementu UHK

Akce :
UNIVERZITA HRADEC KRÁLOVÉ
FAKULTA INFORMATIKY A
MANAGEMENTU
SOCIÁLNÍ ZAŘÍZENÍ 2.NP
NÁVRH INTERIÉRU
E.III
K.Ú. HRADEC KRÁLOVÉ [646873]
PARC.Č. 1963

Formát : 2xA4
Datum : 18.07.2022
Číslo zakázky : G-2021-06-046
Stupeň PD : STUDIE
Měřítko :
Číslo výkresu :


SPECIFIKACE MATERIÁLŮ A PRVKŮ SKŘÍŇKY

razítko a podpis :


POZN.:
- VEŠKERÉ ROZMĚRY NUTNO OVĚRIT NA MÍSTĚ.
- NUTNO OVĚRIT SOULAD STÁVAJÍCÍCH KONSTRUKCÍ, PRVKŮ A ROZVODŮ S DOSTUPNOU STAVEBNÍ DOKUMENTACÍ.
- STÁVAJÍCÍ NÁTĚRY NA STĚNÁCH BUDOU ODSTRANĚNY, VEŠKERÉ STĚNY BUDOU PŘED PROVEDENÍM FINÁLNÍ POVRCHOVÉ ÚPRAVY DLE POTŘEBY VYSRAVENY A CELÝ POVRCH STĚN BUDE PŘESTUKOVÁN, ABY BYLA ZAJIŠTĚNA SOUDRŽNOST A JEDNOLITOST FINÁLNÍHO POVRCHU. PŘED FINÁLNÍ VRSTVOU BUDE CELÁ PLOCHA STĚN NAPENETROVÁNA. FINÁLNÍ POVRCHOVÉ ÚPRAVY STĚN BUDOU PROVEDENY DLE SPECIFIKACE V TĚTO DOKUMENTACI.

ROZKRESY ATYPICKÝCH PRVKŮ: KOUPELNOVÁ SKŘÍŇKA S 1 UMYVADLEM



PŮDORYS

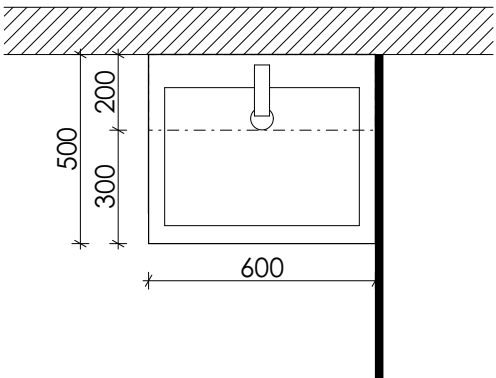

POHLED

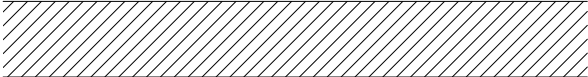


ŘEZ

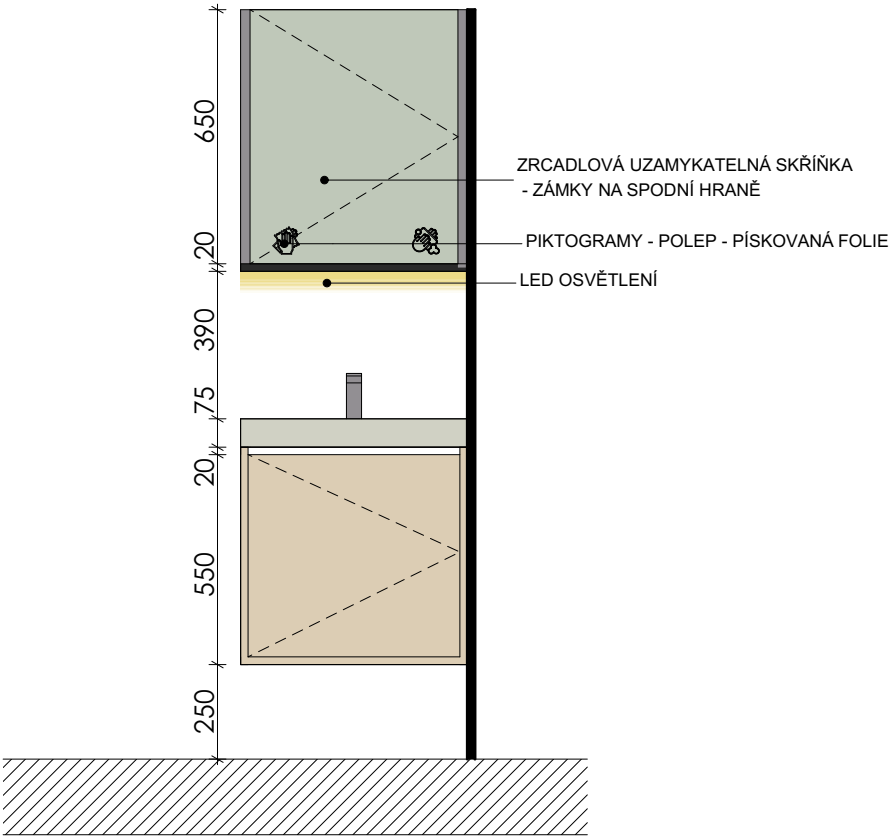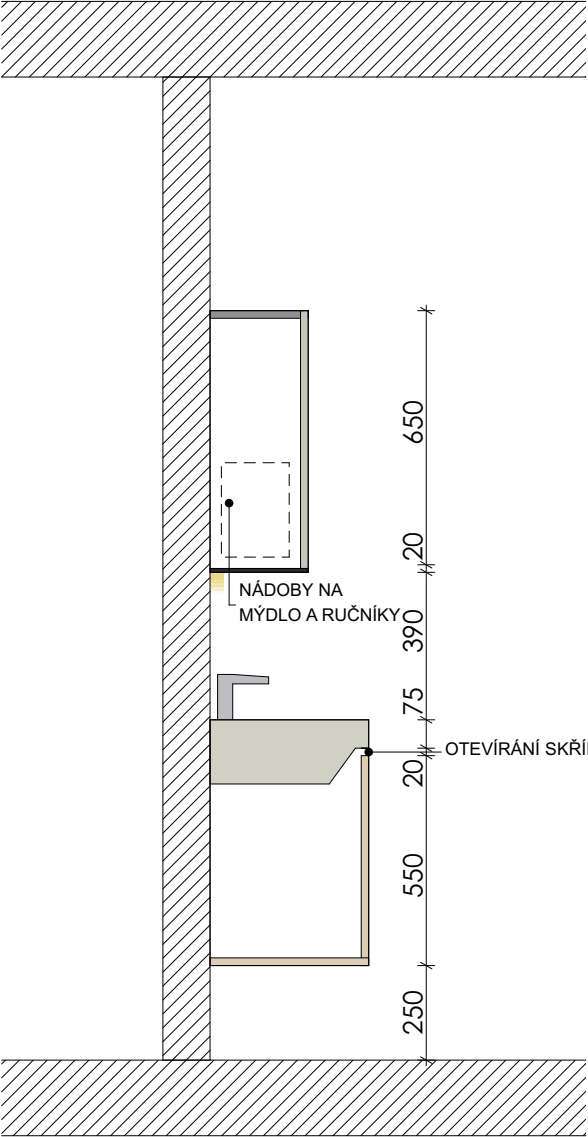

NÁDOBY NA
MÝDLO A RUČNÍKY

OTEVÍRÁNÍ SKŘÍŇKY

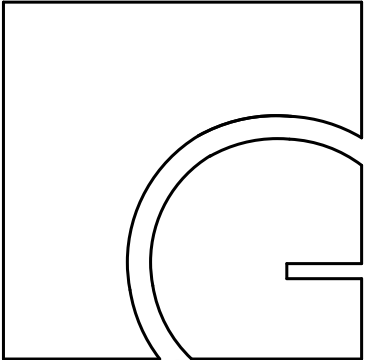

gebas
atelier
architects

Autor projektu : Ing.arch. Miroslav Gebas
Zodpovědný projektant : Ing.arch. Miroslav Gebas
Vedoucí projektant : Ing.arch. Ilona Kaplanová
Vypracoval : Ing.arch. Ilona Kaplanová
Tereza Víchová
Kraj : Královéhradecký
M.Ú. : Hradec Králové
Investor :
Fakulta informatiky a managementu UHK

Akce :
UNIVERZITA HRADEC KRÁLOVÉ
FAKULTA INFORMATIKY A
MANAGEMENTU
SOCIÁLNÍ ZAŘÍZENÍ 1.NP
NÁVRH INTERIÉRU
K.Ú. HRADEC KRÁLOVÉ [646873]
PARC.Č. 1963

Formát : 2xA4
Datum : 18.07.2022
Číslo zakázky : G-2021-06-046
Stupeň PD : STUDIE
Měřítko : 1:20
Číslo výkresu :


ROZKRESY ATYPICKÝCH PRVKŮ

razítko a podpis :


POZN.:
- VEŠKERÉ ROZMĚRY NUTNO OVĚRIT NA MÍSTĚ.
- NUTNO OVĚRIT SOULAD STÁVAJÍCÍCH KONSTRUKCÍ, PRVKŮ A ROZVODŮ S DOSTUPNOU STAVEBNÍ DOKUMENTACÍ.
- STÁVAJÍCÍ NÁTĚRY NA STĚNÁCH BUDOU ODSTRANĚNY, VEŠKERÉ STĚNY BUDOU PŘED PROVEDENÍM FINÁLNÍ POVRCHOVÉ ÚPRAVY DLE POTŘEBY VYSRAVENY A CELÝ POVRCH STĚN BUDE PŘESTUKOVÁN, ABY BYLA ZAJIŠTĚNA SOUDRŽNOST A JEDNOLITOST FINÁLNÍHO POVRCHU. PŘED FINÁLNÍ VRSTVOU BUDE CELÁ PLOCHA STĚN NAPENETROVÁNA. FINÁLNÍ POVRCHOVÉ ÚPRAVY STĚN BUDOU PROVEDENY DLE SPECIFIKACE V TĚTO DOKUMENTACI.

ROZKRESY ATYPICKÝCH PRVKŮ: KOUPELNOVÁ SKŘÍŇKA SE 4 UMYVADLY



PŮDORYS

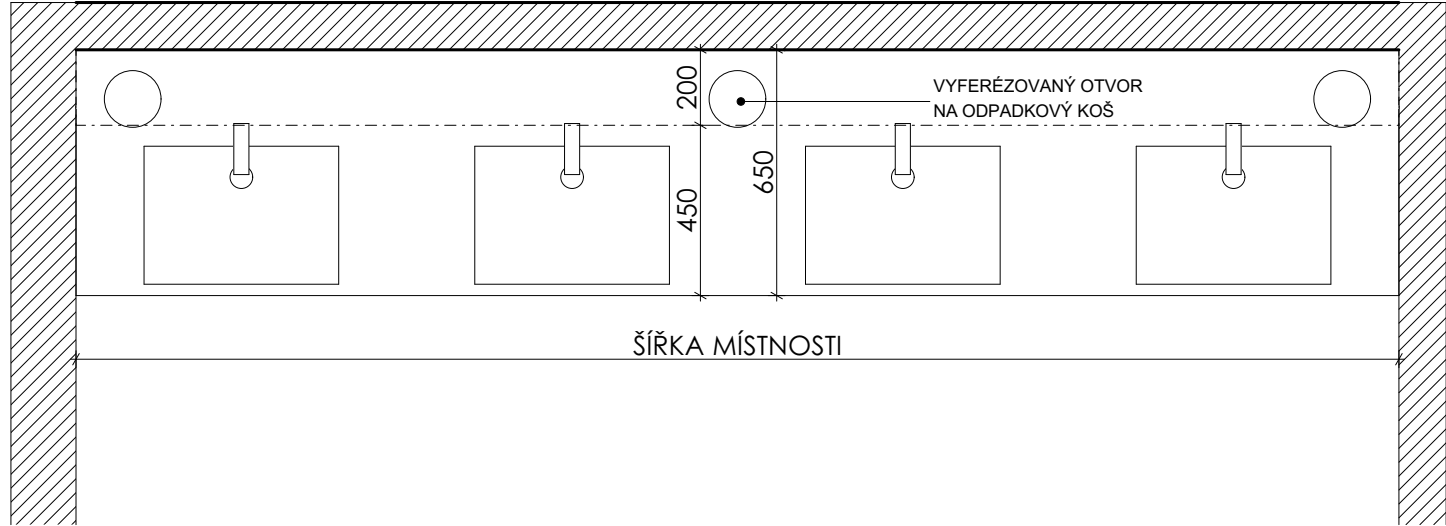

POHLED

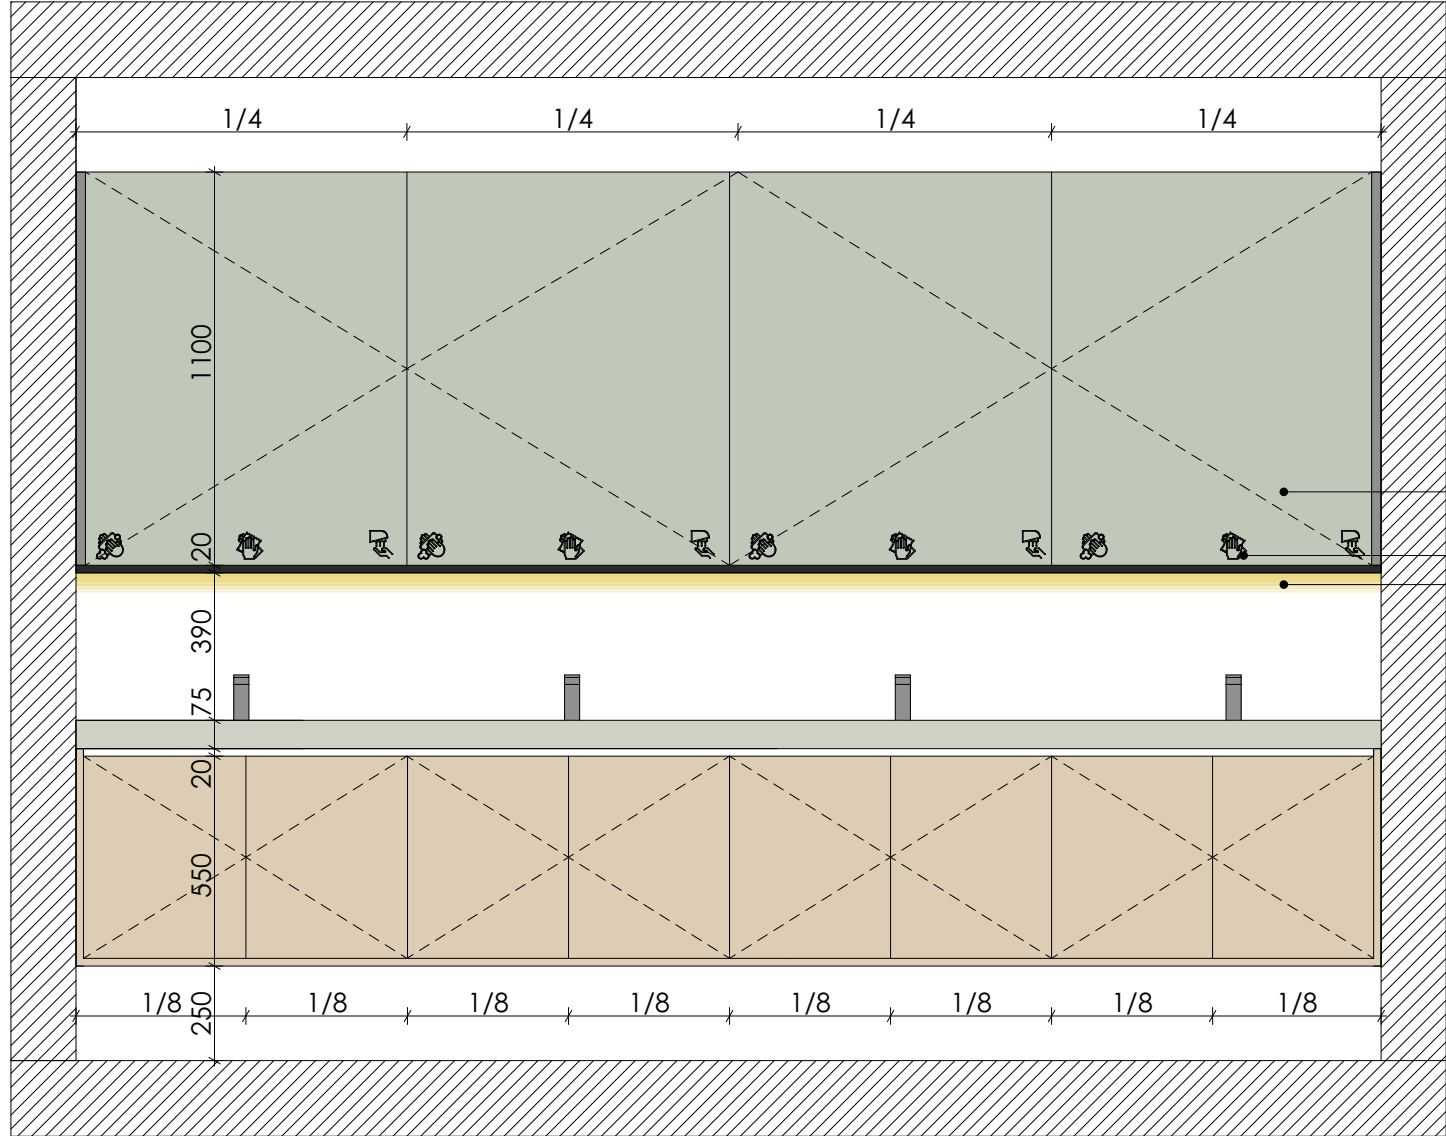

ŘEZ

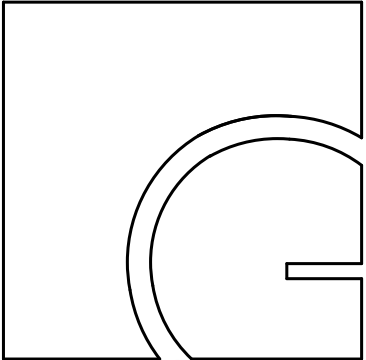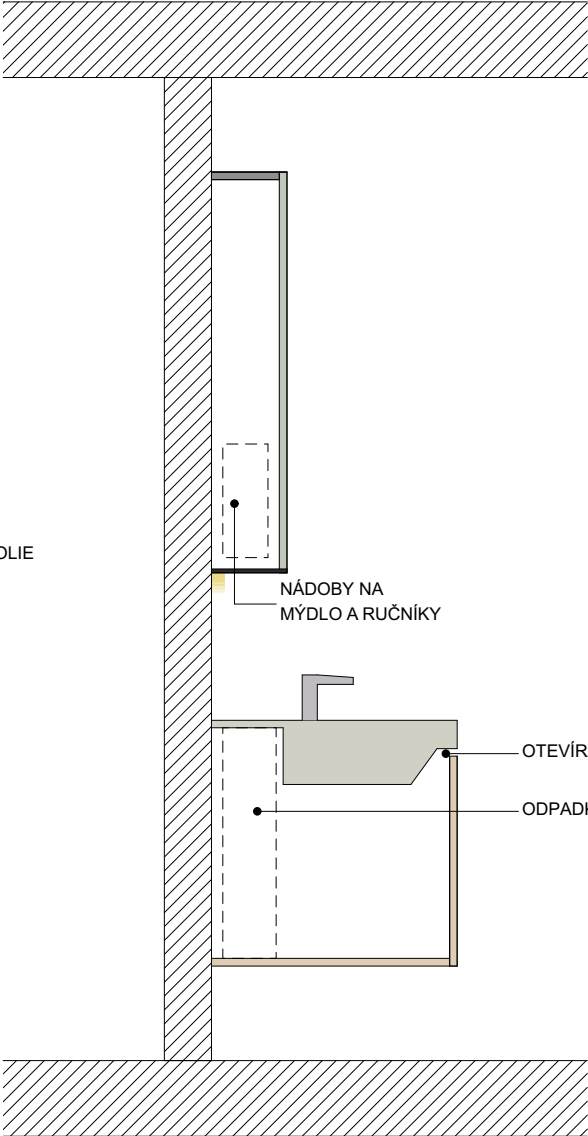

gebas
atelier
architects

Autor projektu : Ing.arch. Miroslav Gebas
Zodpovědný projektant : Ing.arch. Miroslav Gebas
Vedoucí projektant : Ing.arch. Ilona Kaplanová
Vypracoval : Ing.arch. Ilona Kaplanová
Tereza Víchová
Kraj : Královéhradecký
M.Ú. : Hradec Králové
Investor : Fakulta informatiky a managementu UHK
Akce :
UNIVERZITA HRADEC KRÁLOVÉ
FAKULTA INFORMATIKY A
MANAGEMENTU
SOCIÁLNÍ ZAŘÍZENÍ 1.NP
NÁVRH INTERIÉRU
K.Ú. HRADEC KRÁLOVÉ [646873]
PAR.C. 1963

Formát : 2xA4
Datum : 18.07.2022
Číslo zakázky : G-2021-06-046
Stupeň PD : STUDIE
Měřítko : 1:20
Číslo výkresu :

ROZKRESY ATYPICKÝCH PRVKŮ

razítko a podpis :

POZN.:
- VEŠKERÉ ROZMĚRY NUTNO OVĚŘIT NA MÍSTĚ.
- NUTNO OVĚŘIT SOULAD STÁVAJÍCÍCH KONSTRUKCÍ, PRVKŮ A ROZVODŮ S DOSTUPNOU STAVEBNÍ DOKUMENTACÍ.
- STÁVAJÍCÍ NÁTĚRY NA STĚNÁCH BUDOU ODSTRANĚNY, VEŠKERÉ STĚNY BUDOU PŘED PROVEDENÍM FINÁLNÍ POVRCHOVÉ ÚPRAVY DLE POTŘEBY VYSRAVENY A CELÝ POVRCH STĚN BUDE PŘESTUKOVÁN, ABY BYLA ZAJIŠTĚNA SOUDRŽNOST A JEDNOLITOST FINÁLNÍHO POVRCHU. PŘED FINÁLNÍ VRSTVOU BUDE CELÁ PLOCHA STĚN NAPENETROVÁNA. FINÁLNÍ POVRCHOVÉ ÚPRAVY STĚN BUDOU PROVEDENY DLE SPECIFIKACE V TĚTO DOKUMENTACI.



Fakulta informatiky a managementu UHK

**UNIVERZITA HRADEC KRÁLOVÉ
FAKULTA INFORMATIKY A
MANAGEMENTU**

K.Ú. HRADEC KRÁLOVÉ [646873]
PARC. Č. 1963


PŪDORYS 05

razítko a podpis :

POZN.:

- VEŠKERÉ ROZMĚRY NUTNO OVĚŘIT NA MÍSTĚ.
- NUTNO OVĚŘIT SOULAD STÁVAJÍCÍCH KONSTRUKCÍ, PRVKŮ A ROZVODŮ S DOSTUPNOU STAVEBNÍ DOKUMENTACÍ.
- STÁVAJÍCÍ NÁTĚRY NA STĚNÁCH BUDOU ODSTRANĚNY, VEŠKERÉ STĚNY BUDOU PŘED PROVEDENÍM FINÁLNÍ POVRCHOVÉ ÚPRAVY DLE POTŘEBY VYSPRAVENY A CELÝ POVRCH STĚN BUDE PŘEŠTUKOVÁN, ABY BYLA ZAJIŠTĚNA SOUDRNOST A JEDNOLITOST FINÁLNÍHO POVRCHU. PŘED FINÁLNÍ VRSTVOU BUDE CELÁ PLOCHA STĚN NAPENETROVÁNA. FINÁLNÍ POVRCHOVÉ ÚPRAVY STĚN BUDOU PROVEDENY DLE SPECIFIKACE V TĚTO DOKUMENTACI.

POZN.:
- VEŠKERÉ ROZMĚRY NUTNO OVĚŘIT NA MÍSTĚ.
- NUTNO OVĚŘIT SOULAD STÁVAJÍCÍCH KONSTRUKCÍ, PRVKŮ A ROZVODŮ S DOSTUPNOU STAVEBNÍ DOKUMENTACÍ.
- STÁVAJÍCÍ NÁTĚRY NA STĚNÁCH BUDOU ODSTRANĚNY, VEŠKERÉ STĚNY BUDOU PŘED PROVEDENÍM FINÁLNÍ POVRCHOVÉ ÚPRAVY DLE POTŘEBY VYSPRAVENY A CELÝ POVRCH STĚN BUDE PŘEŠTUKOVÁN, ABY BYLA ZAJIŠTĚNA SOUDRŽNOST A JEDNOLITOST FINÁLNÍHO POVRCHU. PŘED FINÁLNÍ VRSTVOU BUDE CELÁ PLOCHA STĚN NAPENETROVÁNA. FINÁLNÍ POVRCHOVÉ ÚPRAVY STĚN BUDOU PROVEDENY DLE SPECIFIKACE V TĚTO DOKUMENTACI.

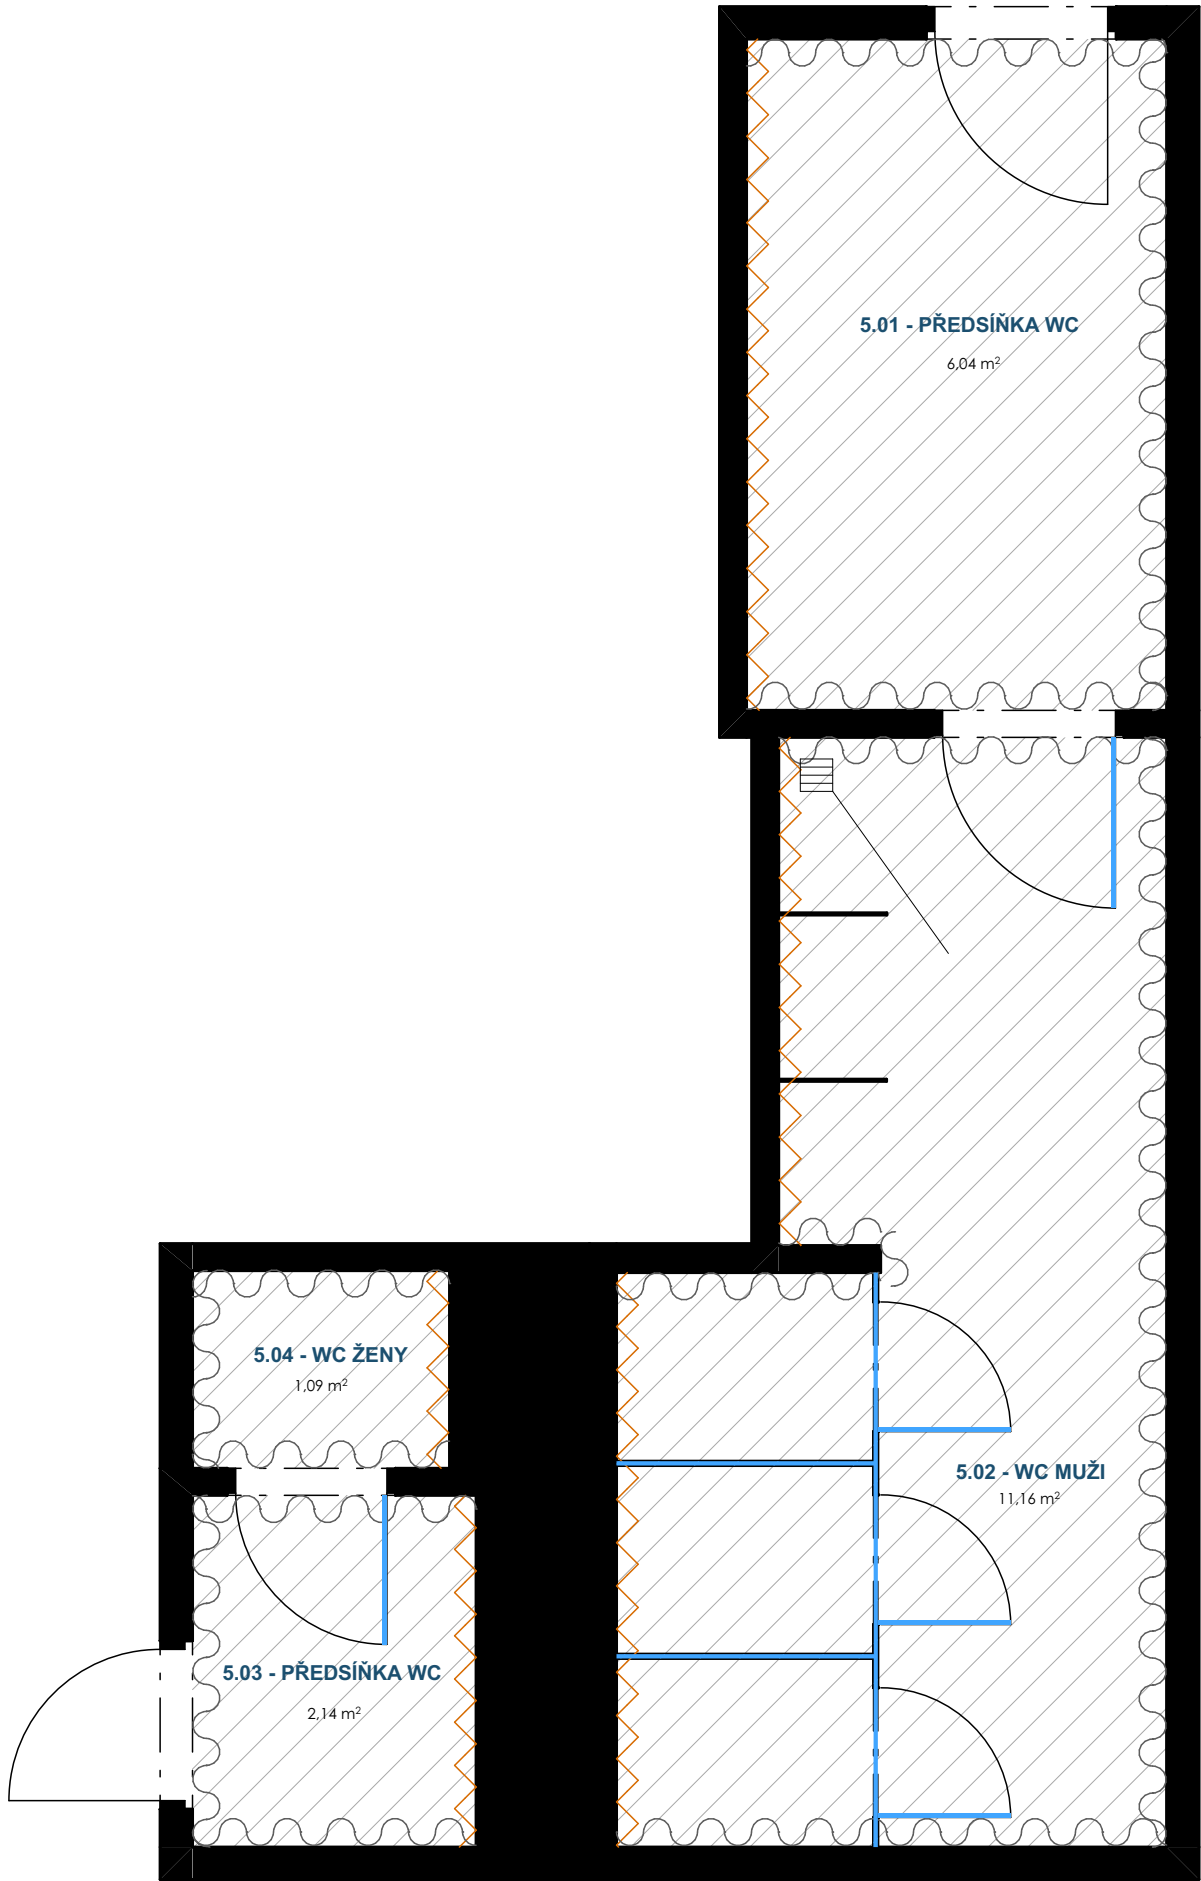

LEGENDA



- DLAŽBA ATLAS CONCORDE
- HEARTWOOD MALT
- IMITACE DŘEVA




- OBKLAD ATLAS CONCORDE
- HEARTWOOD MALT
- IMITACE DŘEVA



- OBKLAD SINTESI MET ARCH
- LIGHT SILVER MAT
- SVĚTLE ŠEDÁ



- POLEP S LOGEM
- SANIT. PŘÍČKY, INT. DVEŘE
- VIZ. SPECIFIKACE

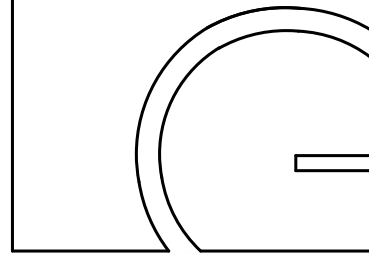

gebas
atelier
architects

Autor projektu :

Ing.arch. Miroslav Gebas

Zodpovědný projektant :

Ing.arch. Miroslav Gebas

Vedoucí projektant :

Ing.arch.Ing. Jaromír Hroch

Vypracoval :

Tereza Víchová

Kraj :

Královéhradecký

M.Ú. :

Hradec Králové

Investor :

Fakulta informatiky a managementu UHK

Akce :

UNIVERZITA HRADEC KRÁLOVÉ
FAKULTA INFORMATIKY A
MANAGEMENTU

SOCIÁLNÍ ZAŘÍZENÍ 2.NP

NÁVRH INTERIÉRU
E.III

K.Ú. HRADEC KRÁLOVÉ [646873]
PARC.Č. 1963

Formát : 2xA4

Datum : 18.07.2022

Číslo zakázky : G-2021-06-046


Stupeň PD : STUDIE

Měřítko : 1:35


Číslo výkresu :

PŮDORYS - MAT. A POVRCHY 05

razítko a podpis :

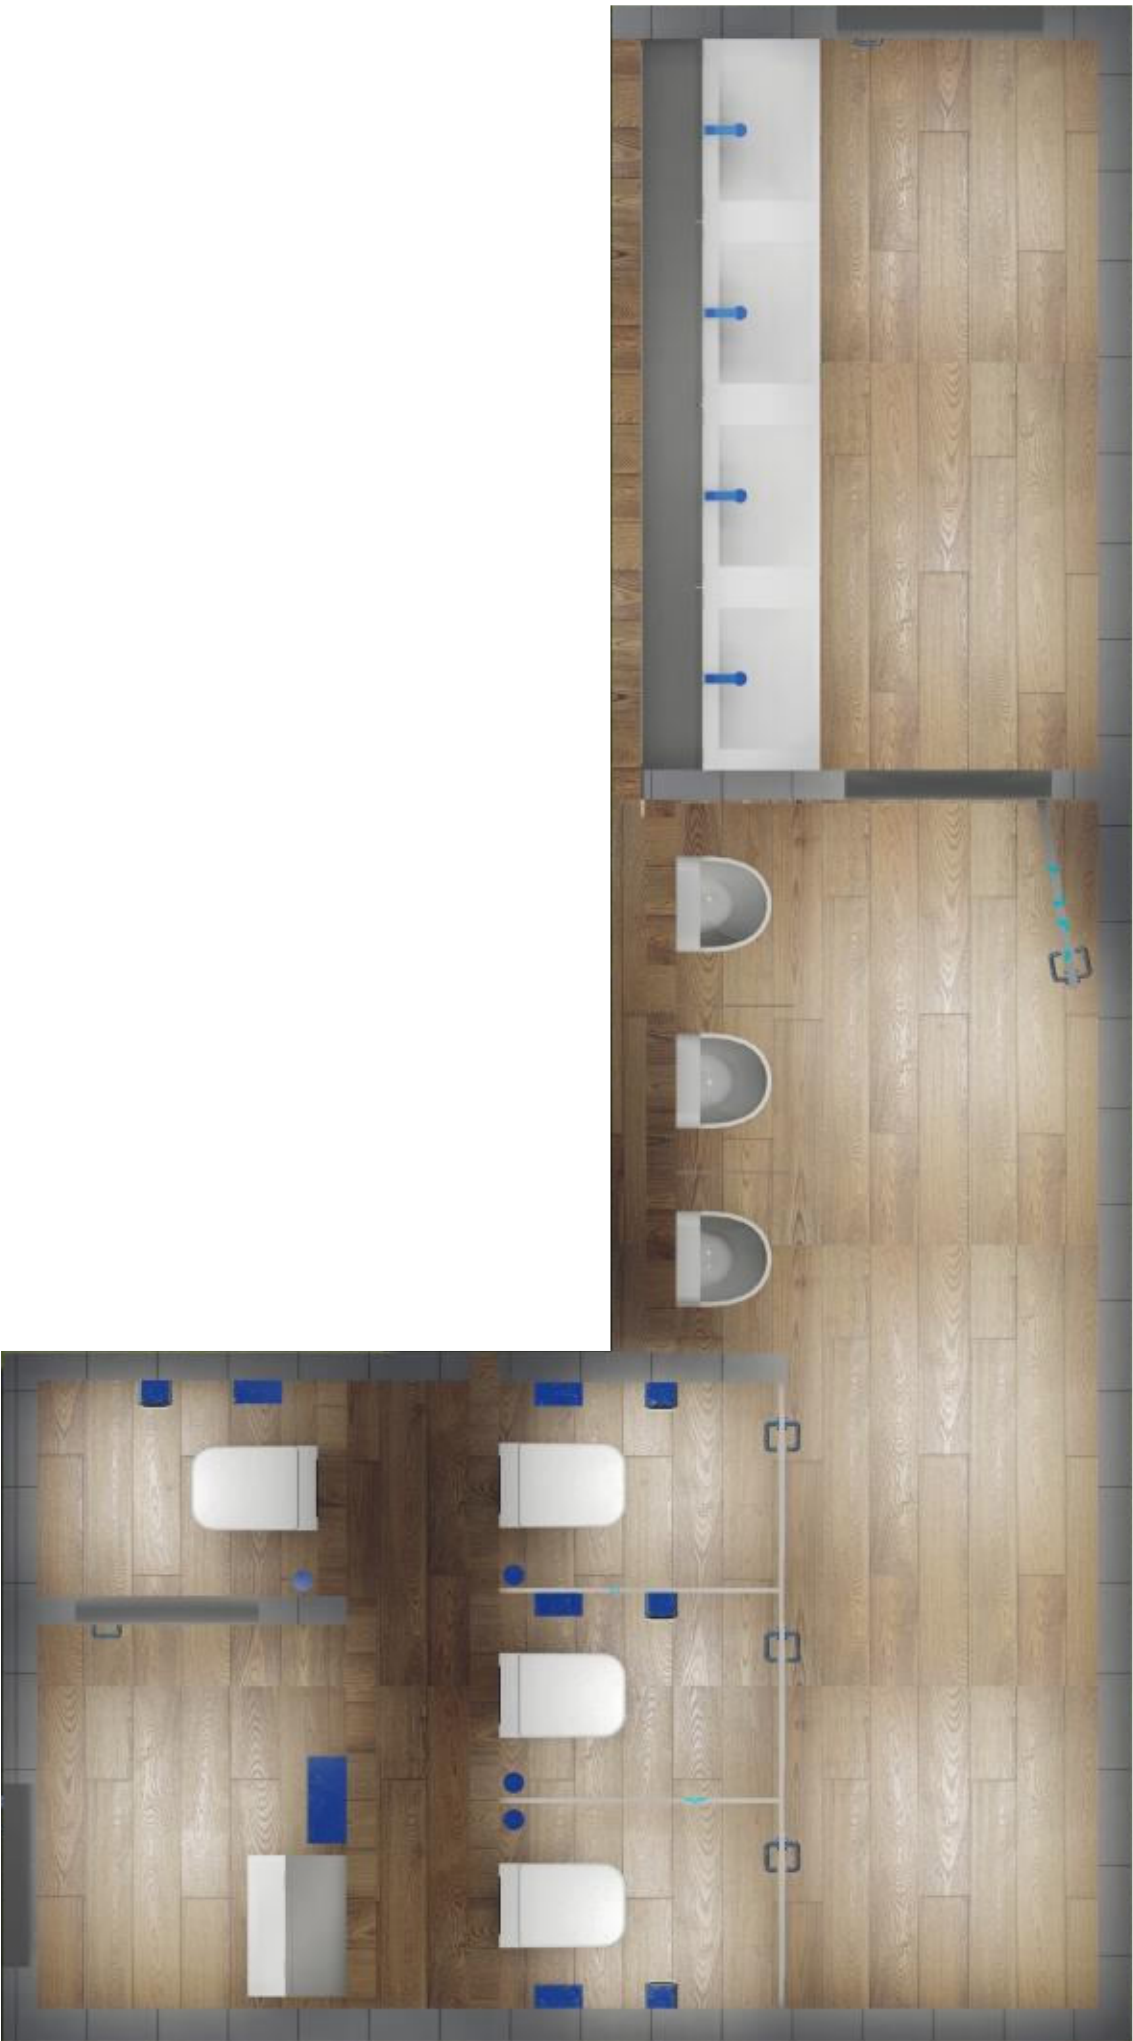

POZN.:
- VEŠKERÉ ROZMĚRY NUTNO OVĚŘIT NA MÍSTĚ.
- NUTNO OVĚŘIT SOULAD STÁVAJÍCÍCH KONSTRUKCÍ, PRVKŮ A ROZVODŮ S DOSTUPNOU STAVEBNÍ DOKUMENTACÍ.
- STÁVAJÍCÍ NÁTĚRY NA STĚNÁCH BUDOU ODSTRANĚNY, VEŠKERÉ STĚNY BUDOU PŘED PROVEDENÍM FINÁLNÍ POVRCHOVÉ ÚPRAVY DLE POTŘEBY VYSPRAVENY A CELÝ POVRCH STĚN BUDE PŘESTUKOVÁN, ABY BYLA ZAJIŠTĚNA SOUDRŽNOST A JEDNOLITOST FINÁLNÍHO POVRCHU. PŘED FINÁLNÍ VRSTVOU BUDE CELÁ PLOCHA STĚN NAPENETROVÁNA. FINÁLNÍ POVRCHOVÉ ÚPRAVY STĚN BUDOU PROVEDENY DLE SPECIFIKACE V TĚTO DOKUMENTACI.

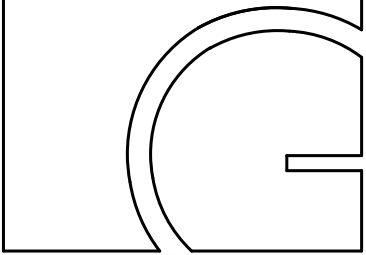

gebas
atelier
architects

Autor projektu : Ing.arch. Miroslav Gebas
Zodpovědný projektant : Ing.arch. Miroslav Gebas
Vedoucí projektant : Ing.arch.Ing. Jaromír Hroch
Vypracoval : Tereza Víchová
Kraj : Královéhradecký
M.Ú. : Hradec Králové
Investor : Fakulta informatiky a managementu UHK


Akce :
**UNIVERZITA HRADEC KRÁLOVÉ
FAKULTA INFORMATIKY A
MANAGEMENTU**
SOCIÁLNÍ ZAŘÍZENÍ 2.NP
NÁVRH INTERIÉRU
E.III
K.Ú. HRADEC KRÁLOVÉ [646873]
PARC.Č. 1963

Formát : **2xA4**
Datum : **18.07.2022**
Číslo zakázky : **G-2021-06-046**
Stupeň PD : **STUDIE**
Měřítko :
Číslo výkresu :
PŮDORYS 05

razítko a podpis :



POZN.:
- VEŠKERÉ ROZMĚRY NUTNO OVĚŘIT NA MÍSTĚ.
- NUTNO OVĚŘIT SOULAD STÁVAJÍCÍCH KONSTRUKCÍ, PRVKŮ A ROZVODŮ S DOSTUPNOU STAVEBNÍ DOKUMENTACÍ.
- STÁVAJÍCÍ NÁTĚRY NA STĚNÁCH BUDOU ODSTRANĚNY, VEŠKERÉ STĚNY BUDOU PŘED PROVEDENÍM FINÁLNÍ POVRCHOVÉ ÚPRAVY DLE POTŘEBY VYSRAVENY A CELÝ POVRCH STĚN BUDE PŘEŠTUKOVÁN, ABY BYLA ZAJIŠTĚNA SOUDRŽNOST A JEDNOLITOST FINÁLNÍHO POVRCHU. PŘED FINÁLNÍ VRSTVOU BUDE CELÁ PLOCHA STĚN NAPENETROVÁNA. FINÁLNÍ POVRCHOVÉ ÚPRAVY STĚN BUDOU PROVEDENY DLE SPECIFIKACE V TĚTO DOKUMENTACI.

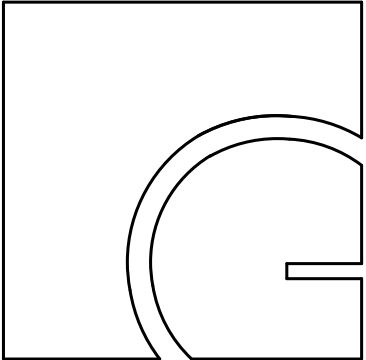

gebas
atelier
architects

Autor projektu : Ing.arch. Miroslav Gebas
Zodpovědný projektant : Ing.arch. Miroslav Gebas
Vedoucí projektant : Ing.arch.Ing. Jaromír Hroch
Vypracoval : Tereza Víchová
Kraj : Královéhradecký
M.Ú. : Hradec Králové
Investor : Fakulta informatiky a managementu UHK


Akce :
**UNIVERZITA HRADEC KRÁLOVÉ
FAKULTA INFORMATIKY A
MANAGEMENTU**
SOCIÁLNÍ ZAŘÍZENÍ 2.NP
NÁVRH INTERIÉRU
E.III
K.Ú. HRADEC KRÁLOVÉ [646873]
PARC.Č. 1963

Formát : **2xA4**
Datum : **18.07.2022**
Číslo zakázky : **G-2021-06-046**
Stupeň PD : **STUDIE**
Měřítko :
Číslo výkresu :
VIZUALIZACE M.5.01

razítko a podpis :



POZN.:
- VEŠKERÉ ROZMĚRY NUTNO OVĚŘIT NA MÍSTĚ.
- NUTNO OVĚŘIT SOULAD STÁVAJÍCÍCH KONSTRUKCÍ, PRVKŮ A ROZVODŮ S DOSTUPNOU STAVEBNÍ DOKUMENTACÍ.
- STÁVAJÍCÍ NÁTĚRY NA STĚNÁCH BUDOU ODSTRANĚNY, VEŠKERÉ STĚNY BUDOU PŘED PROVEDENÍM FINÁLNÍ POVRCHOVÉ ÚPRAVY DLE POTŘEBY VYSRAVENY A CELÝ POVRCH STĚN BUDE PŘEŠTUKOVÁN, ABY BYLA ZAJIŠTĚNA SOUDRŽNOST A JEDNOLITOST FINÁLNÍHO POVRCHU. PŘED FINÁLNÍ VRSTVOU BUDE CELÁ PLOCHA STĚN NAPENETROVÁNA. FINÁLNÍ POVRCHOVÉ ÚPRAVY STĚN BUDOU PROVEDENY DLE SPECIFIKACE V TĚTO DOKUMENTACI.

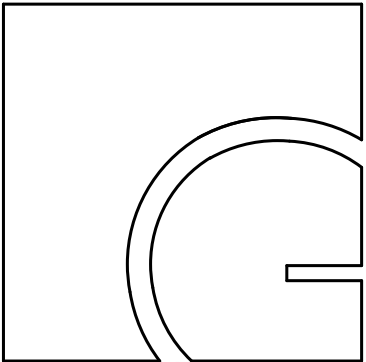

gebas
atelier
architects


Autor projektu : Ing.arch. Miroslav Gebas
Zodpovědný projektant : Ing.arch. Miroslav Gebas
Vedoucí projektant : Ing.arch.Ing. Jaromír Hroch
Vypracoval : Tereza Víchová
Kraj : Královéhradecký
M.Ú. : Hradec Králové
Investor : Fakulta informatiky a managementu UHK
Akce :
**UNIVERZITA HRADEC KRÁLOVÉ
FAKULTA INFORMATIKY A
MANAGEMENTU**
SOCIÁLNÍ ZAŘÍZENÍ 2.NP
NÁVRH INTERIÉRU
E.III
K.Ú. HRADEC KRÁLOVÉ [646873]
PARC.Č. 1963

Formát : **2xA4**
Datum : **18.07.2022**
Číslo zakázky : **G-2021-06-046**
Stupeň PD : **STUDIE**
Měřítko :
Číslo výkresu :
VIZUALIZACE M.5.01

razítko a podpis :



POZN.:
- VEŠKERÉ ROZMĚRY NUTNO OVĚŘIT NA MÍSTĚ.
- NUTNO OVĚŘIT SOULAD STÁVAJÍCÍCH KONSTRUKCÍ, PRVKŮ A ROZVODŮ S DOSTUPNOU STAVEBNÍ DOKUMENTACÍ.
- STÁVAJÍCÍ NÁTĚRY NA STĚNÁCH BUDOU ODSTRANĚNY, VEŠKERÉ STĚNY BUDOU PŘED PROVEDENÍM FINÁLNÍ POVRCHOVÉ ÚPRAVY DLE POTŘEBY VYSRAVENY A CELÝ POVRCH STĚN BUDE PŘEŠTUKOVÁN, ABY BYLA ZAJIŠTĚNA SOUDRŽNOST A JEDNOLITOST FINÁLNÍHO POVRCHU. PŘED FINÁLNÍ VRSTVOU BUDE CELÁ PLOCHA STĚN NAPENETROVÁNA. FINÁLNÍ POVRCHOVÉ ÚPRAVY STĚN BUDOU PROVEDENY DLE SPECIFIKACE V TĚTO DOKUMENTACI.

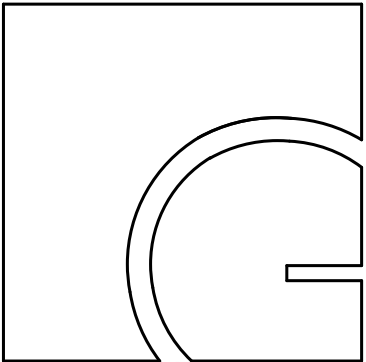


gebas
atelier
architects

Autor projektu :	Ing.arch. Miroslav Gebas
Zodpovědný projektant :	Ing.arch. Miroslav Gebas
Vedoucí projektant :	Ing.arch.Ing. Jaromír Hroch
Vypracoval :	Tereza Víchová
Kraj :	Královéhradecký
M.Ú. :	Hradec Králové
Investor :	Fakulta informatiky a managementu UHK
Akce :	
UNIVERZITA HRADEC KRÁLOVÉ FAKULTA INFORMATIKY A MANAGEMENTU	
SOCIÁLNÍ ZAŘÍZENÍ 2.NP	
NÁVRH INTERIÉRU E.III	
K.Ú. HRADEC KRÁLOVÉ [646873] PAR.C. 1963	


Formát :	2xA4
Datum :	18.07.2022
Číslo zakázky :	G-2021-06-046
Stupeň PD :	STUDIE
Měřítko :	
Číslo výkresu :	
VIZUALIZACE M.5.02	

razítko a podpis :

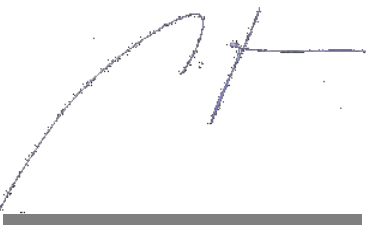



POZN.:
- VEŠKERÉ ROZMĚRY NUTNO OVĚŘIT NA MÍSTĚ.
- NUTNO OVĚŘIT SOULAD STÁVAJÍCÍCH KONSTRUKCÍ, PRVKŮ A ROZVODŮ S DOSTUPNOU STAVEBNÍ DOKUMENTACÍ.
- STÁVAJÍCÍ NÁTĚRY NA STĚNÁCH BUDOU ODSTRANĚNY, VEŠKERÉ STĚNY BUDOU PŘED PROVEDENÍM FINÁLNÍ POVRCHOVÉ ÚPRAVY DLE POTŘEBY VYSRAVENY A CELÝ POVRCH STĚN BUDE PŘEŠTUKOVÁN, ABY BYLA ZAJIŠTĚNA SOUDRŽNOST A JEDNOLITOST FINÁLNÍHO POVRCHU. PŘED FINÁLNÍ VRSTVOU BUDE CELÁ PLOCHA STĚN NAPENETROVÁNA. FINÁLNÍ POVRCHOVÉ ÚPRAVY STĚN BUDOU PROVEDENY DLE SPECIFIKACE V TĚTO DOKUMENTACI.

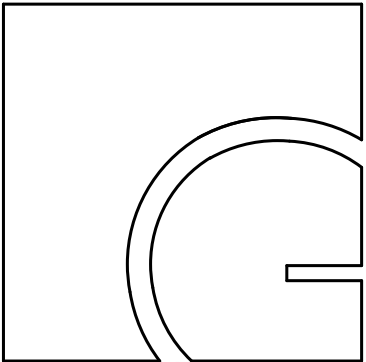

gebas
atelier
architects


Autor projektu : Ing.arch. Miroslav Gebas
Zodpovědný projektant : Ing.arch. Miroslav Gebas
Vedoucí projektant : Ing.arch.Ing. Jaromír Hroch
Vypracoval : Tereza Víchová
Kraj : Královéhradecký
M.Ú. : Hradec Králové
Investor : Fakulta informatiky a managementu UHK
Akce :
**UNIVERZITA HRADEC KRÁLOVÉ
FAKULTA INFORMATIKY A
MANAGEMENTU**
SOCIÁLNÍ ZAŘÍZENÍ 2.NP
NÁVRH INTERIÉRU
E.III
K.Ú. HRADEC KRÁLOVÉ [646873]
PAR.C. 1963

Formát : 2xA4
Datum : 18.07.2022
Číslo zakázky : G-2021-06-046
Stupeň PD : STUDIE
Měřítko :
Číslo výkresu :
VIZUALIZACE M.5.02

razítko a podpis :



POZN.:
- VEŠKERÉ ROZMĚRY NUTNO OVĚŘIT NA MÍSTĚ.
- NUTNO OVĚŘIT SOULAD STÁVAJÍCÍCH KONSTRUKCÍ, PRVKŮ A ROZVODŮ S DOSTUPNOU STAVEBNÍ DOKUMENTACÍ.
- STÁVAJÍCÍ NÁTĚRY NA STĚNÁCH BUDOU ODSTRANĚNY, VEŠKERÉ STĚNY BUDOU PŘED PROVEDENÍM FINÁLNÍ POVRCHOVÉ ÚPRAVY DLE POTŘEBY VYSRAVENY A CELÝ POVRCH STĚN BUDE PŘEŠTUKOVÁN, ABY BYLA ZAJIŠTĚNA SOUDRŽNOST A JEDNOLITOST FINÁLNÍHO POVRCHU. PŘED FINÁLNÍ VRSTVOU BUDE CELÁ PLOCHA STĚN NAPENETROVÁNA. FINÁLNÍ POVRCHOVÉ ÚPRAVY STĚN BUDOU PROVEDENY DLE SPECIFIKACE V TÉTO DOKUMENTACI.

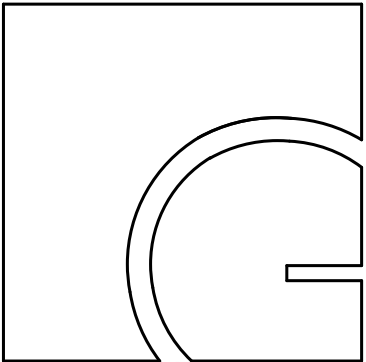

gebas
atelier
architects

Autor projektu : Ing.arch. Miroslav Gebas
Zodpovědný projektant : Ing.arch. Miroslav Gebas
Vedoucí projektant : Ing.arch.Ing. Jaromír Hroch
Vypracoval : Tereza Víchová
Kraj : Královéhradecký
M.Ú. : Hradec Králové
Investor : Fakulta informatiky a managementu UHK


Akce :
**UNIVERZITA HRADEC KRÁLOVÉ
FAKULTA INFORMATIKY A
MANAGEMENTU**
SOCIÁLNÍ ZAŘÍZENÍ 2.NP
NÁVRH INTERIÉRU
E.III
K.Ú. HRADEC KRÁLOVÉ [646873]
PARC.Č. 1963

Formát : **2xA4**
Datum : **18.07.2022**
Číslo zakázky : **G-2021-06-046**
Stupeň PD : **STUDIE**
Měřítko :
Číslo výkresu :
VIZUALIZACE M.5.02

razítko a podpis :



POZN.:
- VEŠKERÉ ROZMĚRY NUTNO OVĚŘIT NA MÍSTĚ.
- NUTNO OVĚŘIT SOULAD STÁVAJÍCÍCH KONSTRUKCÍ, PRVKŮ A ROZVODŮ S DOSTUPNOU STAVEBNÍ DOKUMENTACÍ.
- STÁVAJÍCÍ NÁTĚRY NA STĚNÁCH BUDOU ODSTRANĚNY, VEŠKERÉ STĚNY BUDOU PŘED PROVEDENÍM FINÁLNÍ POVRCHOVÉ ÚPRAVY DLE POTŘEBY VYSRAVENY A CELÝ POVRCH STĚN BUDE PŘEŠTUKOVÁN, ABY BYLA ZAJIŠTĚNA SOUDRŽNOST A JEDNOLITOST FINÁLNÍHO POVRCHU. PŘED FINÁLNÍ VRSTVOU BUDE CELÁ PLOCHA STĚN NAPENETROVÁNA. FINÁLNÍ POVRCHOVÉ ÚPRAVY STĚN BUDOU PROVEDENY DLE SPECIFIKACE V TĚTO DOKUMENTACI.

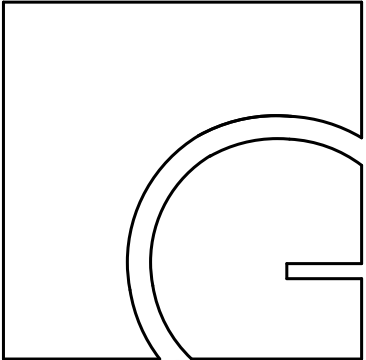

gebas
atelier
architects


Autor projektu : Ing.arch. Miroslav Gebas
Zodpovědný projektant : Ing.arch. Miroslav Gebas
Vedoucí projektant : Ing.arch.Ing. Jaromír Hroch
Vypracoval : Tereza Víchová
Kraj : Královéhradecký
M.Ú. : Hradec Králové
Investor : Fakulta informatiky a managementu UHK
Akce :
**UNIVERZITA HRADEC KRÁLOVÉ
FAKULTA INFORMATIKY A
MANAGEMENTU**
SOCIÁLNÍ ZAŘÍZENÍ 2.NP
NÁVRH INTERIÉRU
E.III
K.Ú. HRADEC KRÁLOVÉ [646873]
PARC.Č. 1963

Formát : 2xA4
Datum : 18.07.2022
Číslo zakázky : G-2021-06-046
Stupeň PD : STUDIE
Měřítko :
Číslo výkresu :
VIZUALIZACE M.5.02

razítko a podpis :



POZN.:
- VEŠKERÉ ROZMĚRY NUTNO OVĚŘIT NA MÍSTĚ.
- NUTNO OVĚŘIT SOULAD STÁVAJÍCÍCH KONSTRUKCÍ, PRVKŮ A ROZVODŮ S DOSTUPNOU STAVEBNÍ DOKUMENTACÍ.
- STÁVAJÍCÍ NÁTĚRY NA STĚNÁCH BUDOU ODSTRANĚNY, VEŠKERÉ STĚNY BUDOU PŘED PROVEDENÍM FINÁLNÍ POVRCHOVÉ ÚPRAVY DLE POTŘEBY VYSRAVENY A CELÝ POVRCH STĚN BUDE PŘEŠTUKOVÁN, ABY BYLA ZAJIŠTĚNA SOUDRŽNOST A JEDNOLITOST FINÁLNÍHO POVRCHU. PŘED FINÁLNÍ VRSTVOU BUDE CELÁ PLOCHA STĚN NAPENETROVÁNA. FINÁLNÍ POVRCHOVÉ ÚPRAVY STĚN BUDOU PROVEDENY DLE SPECIFIKACE V TĚTO DOKUMENTACI.

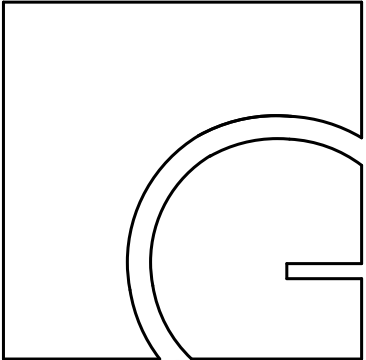


gebas
atelier
architects

Autor projektu :	Ing.arch. Miroslav Gebas
Zodpovědný projektant :	Ing.arch. Miroslav Gebas
Vedoucí projektant :	Ing.arch.Ing. Jaromír Hroch
Vypracoval :	Tereza Víchová
Kraj :	Královéhradecký
M.Ú. :	Hradec Králové
Investor :	Fakulta informatiky a managementu UHK
Akce :	UNIVERZITA HRADEC KRÁLOVÉ FAKULTA INFORMATIKY A MANAGEMENTU SOCIÁLNÍ ZAŘÍZENÍ 2.NP NÁVRH INTERIÉRU E.III K.Ú. HRADEC KRÁLOVÉ [646873] PARC.Č. 1963


Formát :	2xA4
Datum :	18.07.2022
Číslo zakázky :	G-2021-06-046
Stupeň PD :	STUDIE
Měřítko :	
Číslo výkresu :	VIZUALIZACE M.5.03

razítko a podpis :

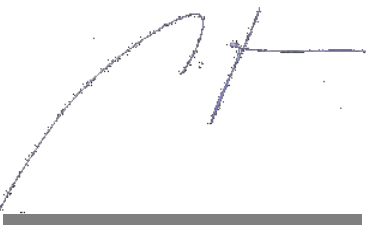



POZN.:
- VEŠKERÉ ROZMĚRY NUTNO OVĚŘIT NA MÍSTĚ.
- NUTNO OVĚŘIT SOULAD STÁVAJÍCÍCH KONSTRUKCÍ, PRVKŮ A ROZVODŮ S DOSTUPNOU STAVEBNÍ DOKUMENTACÍ.
- STÁVAJÍCÍ NÁTĚRY NA STĚNÁCH BUDOU ODSTRANĚNY, VEŠKERÉ STĚNY BUDOU PŘED PROVEDENÍM FINÁLNÍ POVRCHOVÉ ÚPRAVY DLE POTŘEBY VYSRAVENY A CELÝ POVRCH STĚN BUDE PŘEŠTUKOVÁN, ABY BYLA ZAJIŠTĚNA SOUDRŽNOST A JEDNOLITOST FINÁLNÍHO POVRCHU. PŘED FINÁLNÍ VRSTVOU BUDE CELÁ PLOCHA STĚN NAPENETROVÁNA. FINÁLNÍ POVRCHOVÉ ÚPRAVY STĚN BUDOU PROVEDENY DLE SPECIFIKACE V TĚTO DOKUMENTACI.

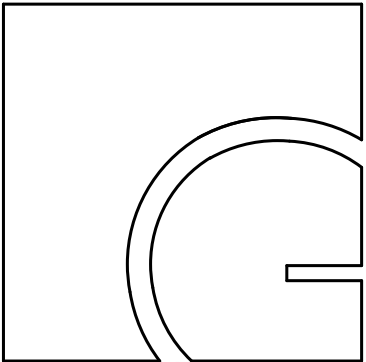


gebas
atelier
architects

Autor projektu :	Ing.arch. Miroslav Gebas
Zodpovědný projektant :	Ing.arch. Miroslav Gebas
Vedoucí projektant :	Ing.arch.Ing. Jaromír Hroch
Vypracoval :	Tereza Víchová
Kraj :	Královéhradecký
M.Ú. :	Hradec Králové
Investor :	Fakulta informatiky a managementu UHK
Akce :	UNIVERZITA HRADEC KRÁLOVÉ FAKULTA INFORMATIKY A MANAGEMENTU SOCIÁLNÍ ZAŘÍZENÍ 2.NP NÁVRH INTERIÉRU E.III K.Ú. HRADEC KRÁLOVÉ [646873] PARC.Č. 1963


Formát :	2xA4
Datum :	18.07.2022
Číslo zakázky :	G-2021-06-046
Stupeň PD :	STUDIE
Měřítko :	
Číslo výkresu :	VIZUALIZACE M.5.03

razítko a podpis :

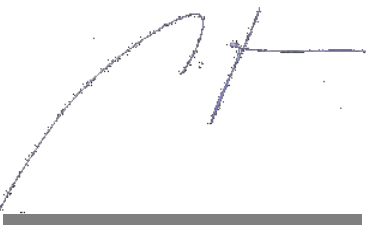



POZN.:
- VEŠKERÉ ROZMĚRY NUTNO OVĚŘIT NA MÍSTĚ.
- NUTNO OVĚŘIT SOULAD STÁVAJÍCÍCH KONSTRUKCÍ, PRVKŮ A ROZVODŮ S DOSTUPNOU STAVEBNÍ DOKUMENTACÍ.
- STÁVAJÍCÍ NÁTĚRY NA STĚNÁCH BUDOU ODSTRANĚNY, VEŠKERÉ STĚNY BUDOU PŘED PROVEDENÍM FINÁLNÍ POVRCHOVÉ ÚPRAVY DLE POTŘEBY VYSRAVENY A CELÝ POVRCH STĚN BUDE PŘEŠTUKOVÁN, ABY BYLA ZAJIŠTĚNA SOUDRŽNOST A JEDNOLITOST FINÁLNÍHO POVRCHU. PŘED FINÁLNÍ VRSTVOU BUDE CELÁ PLOCHA STĚN NAPENETROVÁNA. FINÁLNÍ POVRCHOVÉ ÚPRAVY STĚN BUDOU PROVEDENY DLE SPECIFIKACE V TĚTO DOKUMENTACI.

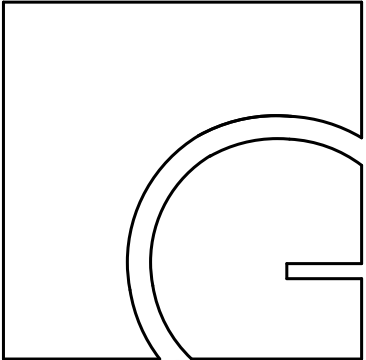


gebas
atelier
architects

Autor projektu :	Ing.arch. Miroslav Gebas
Zodpovědný projektant :	Ing.arch. Miroslav Gebas
Vedoucí projektant :	Ing.arch.Ing. Jaromír Hroch
Vypracoval :	Tereza Víchová
Kraj :	Královéhradecký
M.Ú. :	Hradec Králové
Investor :	Fakulta informatiky a managementu UHK
Akce :	UNIVERZITA HRADEC KRÁLOVÉ FAKULTA INFORMATIKY A MANAGEMENTU SOCIÁLNÍ ZAŘÍZENÍ 2.NP NÁVRH INTERIÉRU E.III K.Ú. HRADEC KRÁLOVÉ [646873] PARC.Č. 1963

Formát :	2xA4
Datum :	18.07.2022
Číslo zakázky :	G-2021-06-046
Stupeň PD :	STUDIE
Měřítko :	
Číslo výkresu :	VIZUALIZACE M.5.04

razítko a podpis :

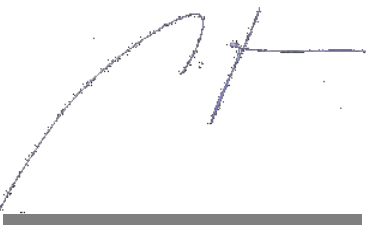

SPECIFIKACE ZAŘIZOVACÍCH PRVKŮ A POVRCHŮ:


- 1. OBKLAD / DLAŽBA**
- ATLAS CONCORDE
- HEARTWOOD MALT
- 20x120 cm



- 2. OBKLAD**
- SINTESI MET ARCH
- LIGHT SILVER, MAT
- 30x60 cm



- 3. OVLÁDACÍ TLAČÍTKO 4ks**
- GEBERIT
- PLAST, ČERNÁ LESK

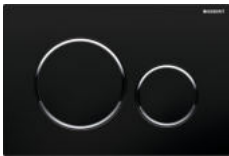

- 4. ZÁVĚSNÉ WC 4ks**
- JIKA MIO, SOFTCLOSE
- ZADNÍ ODPAD
- SPLACHOVÁNÍ RIMLESS - BEZ OKRAJE



- 5. PISOÁR 3ks**
- JIKA GOLEM
- ZÁVĚSNÝ, ZADNÍ ODPAD



- 6. BEZDOTYKOVÁ UMYV. BATERIE 5ks**
- GROHE BAU COSMOPOLITAN E
- SE SENZOREM, CHROM



- 7. ODPADKOVÝ KOŠ - WC KABINY 4ks**
- NEREZ 6 L
- 10x20,5x v. 30 cm (NA ZEĎ)



- 8. WC ŠTĚTKA 4ks**
- PŘIPEVNĚNÍ NA ZEĎ
- NEREZ



- 9. ZÁSObNÍK TOALET. PAPÍRU 4ks**
- NEREZ, MAT
- 12,5x26x11 cm



- 10. SANITÁRNÍ PŘÍČKY**
- ŠEDÁ RAL 7011
- POLEP - LOGO FIM UHK
- UMÍSTĚNÍ U PODLAHY S
MINIMÁLNÍ MEZEROU 20-50 MM



- 11. POLEP**
- ŠEDÁ RAL 7011
- LOGO FIM UHK
- POUŽITÍ: SANITÁRNÍ PŘÍČKY,
INTERIÉROVÉ DVEŘE



- 12. HÁČEK 4ks**
- NIMCO UNIX
- BROUŠENÁ NEREZ





- 13. ODPADKOVÝ KOŠ - SAM. WC + INV. 1ks**
- BEMETA, NEREZ 25 L
- 16,5x37x v. 46 cm (NA ZEĎ)



- 14. NÁBYTKOVÉ UMYVADLO 1ks**
- JIKA LYRA PLUS VIVA
- 65x45 cm
- PRO SAMOSTATNOU SKŘÍŇKU S
1 UMYVADLEM



- 15. SKLO - DĚLÍCÍ STĚNY 2ks**
- UMÍSTĚNÍ - MEZI PISOÁRY
- MATELUX
- LEPTANÉ TVRZENÉ SKLO tl.0,8 cm
- 50x160 cm

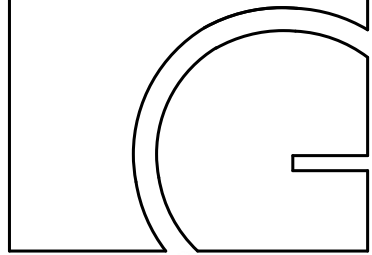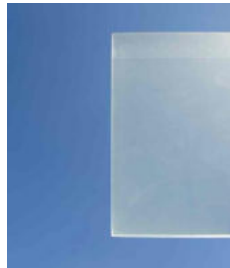

gebas
atelier
architects

Autor projektu :
Ing.arch. Miroslav Gebas
Zodpovědný projektant :
Ing.arch. Miroslav Gebas
Vedoucí projektant :
Ing.arch. Ing. Jaromír Hroch
Vypracoval :
Tereza Víchová

Kraj :
Královéhradecký
M.Ú. :
Hradec Králové
Investor :
Fakulta informatiky a managementu UHK

Akce :
UNIVERZITA HRADEC KRÁLOVÉ
FAKULTA INFORMATIKY A
MANAGEMENTU

SOCIÁLNÍ ZAŘÍZENÍ 2.NP
NÁVRH INTERIÉRU
E.III
K.Ú. HRADEC KRÁLOVÉ [646873]
PARC.Č. 1963

Formát :
2xA4
Datum :
18.07.2022
Číslo zakázky :
G-2021-06-046
Stupeň PD :
STUDIE
Měřítko :
Číslo výkresu :

SPECIFIKACE MATERIÁLŮ A PRVKŮ M.5.01-04

razítko a podpis :

POZN.:
- VEŠKERÉ ROZMĚRY NUTNO OVĚRIT NA MÍSTĚ.
- NUTNO OVĚRIT SOULAD STÁVAJÍCÍCH KONSTRUKCÍ, PRVKŮ A ROZVODŮ S DOSTUPNOU STAVEBNÍ DOKUMENTACÍ.
- STÁVAJÍCÍ NÁTĚRY NA STĚNÁCH BUDOU ODSTRANĚNY, VEŠKERÉ STĚNY BUDOU PŘED PROVEDENÍM FINÁLNÍ POVRCHOVÉ ÚPRAVY DLE POTŘEBY VYSYPÁVĚNY A CELÝ POVRCH STĚN BUDE PŘESTUKOVÁN, ABY BYLA ZAJIŠTĚNA SOUDRŽNOST A JEDNOLITOST FINÁLNÍHO POVRCHU. PŘED FINÁLNÍ VRSTVOU BUDE CELÁ PLOCHA STĚN NAPENETROVÁNA. FINÁLNÍ POVRCHOVÉ ÚPRAVY STĚN BUDOU PROVEDENY DLE SPECIFIKACE V TĚTO DOKUMENTACI.

SPECIFIKACE ZAŘIZOVACÍCH PRVKŮ A POVRCHŮ - SKŘÍŇKY:

1. DESKA EGGER
- ARKTICKÁ ŠEDÁ
- S4500-N
- COOL GREY74



2. UMYVADLA
- 60x30 cm
- ZAKÁZKOVÁ VÝROVA
- LITÝ MRAMOR / UMĚLÝ KÁMEN

3. ZÁSOBNÍK PAPIROVÝCH RUČNÍKŮ
5ks
- BÍLÁ
- PLAST



4. ZÁSOBNÍK NA PĚNOVÉ MÝDLO 5ks
- BÍLÁ
- PLAST
- SE SENZOREM




5. ODPADKOVÝ KOŠ 3ks
- KULATÝ BÍLÝ
- prům. 30, v. 50 cm



6. ZRCADLOVÁ SKŘÍŇKA
- ZAVĚŠENÁ
- PÍSKOVANÉ PIKTOGRAMY
- ZAKÁZKOVÁ VÝROVA
- KORPUS - EGGER ARKTICKÁ ŠEDÁ

7. UMYVADLOVÁ SKŘÍŇKA
- ZAVĚŠENÁ
- ZAKÁZKOVÁ VÝROVA
- KORPUS - EGGER ARKTICKÁ ŠEDÁ

8. ELEKTRICKÝ SUŠIČ NA RUCE 5ks
- BÍLÁ
- PLAST

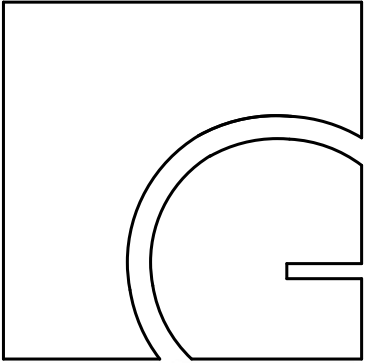

gebas
atelier
architects

Autor projektu : Ing.arch. Miroslav Gebas
Zodpovědný projektant : Ing.arch. Miroslav Gebas
Vedoucí projektant : Ing.arch.Ing. Jaromír Hroch
Vypracoval : Tereza Víchová
Kraj : Královéhradecký
M.Ú. : Hradec Králové
Investor : Fakulta informatiky a managementu UHK

Akce :
UNIVERZITA HRADEC KRÁLOVÉ
FAKULTA INFORMATIKY A
MANAGEMENTU
SOCIÁLNÍ ZAŘÍZENÍ 2.NP
NÁVRH INTERIÉRU
E.III
K.Ú. HRADEC KRÁLOVÉ [646873]
PARC.Č. 1963

Formát : 2xA4
Datum : 18.07.2022
Číslo zakázky : G-2021-06-046
Stupeň PD : STUDIE
Měřítko :
Číslo výkresu :


SPECIFIKACE MATERIÁLŮ A PRVKŮ SKŘÍŇKY

razítko a podpis :


POZN.:
- VEŠKERÉ ROZMĚRY NUTNO OVĚRIT NA MÍSTĚ.
- NUTNO OVĚRIT SOULAD STÁVAJÍCÍCH KONSTRUKCÍ, PRVKŮ A ROZVODŮ S DOSTUPNOU STAVEBNÍ DOKUMENTACÍ.
- STÁVAJÍCÍ NÁTĚRY NA STĚNÁCH BUDOU ODSTRANĚNY, VEŠKERÉ STĚNY BUDOU PŘED PROVEDENÍM FINÁLNÍ POVRCHOVÉ ÚPRAVY DLE POTŘEBY VYSRAVENY A CELÝ POVRCH STĚN BUDE PŘESTUKOVÁN, ABY BYLA ZAJIŠTĚNA SOUDRŽNOST A JEDNOLITOST FINÁLNÍHO POVRCHU. PŘED FINÁLNÍ VRSTVOU BUDE CELÁ PLOCHA STĚN NAPENETROVÁNA. FINÁLNÍ POVRCHOVÉ ÚPRAVY STĚN BUDOU PROVEDENY DLE SPECIFIKACE V TĚTO DOKUMENTACI.

ROZKRESY ATYPICKÝCH PRVKŮ: KOUPELNOVÁ SKŘÍŇKA S 1 UMYVADLEM



PŮDORYS

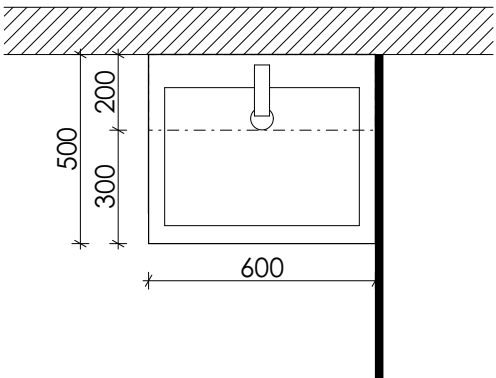

POHLED

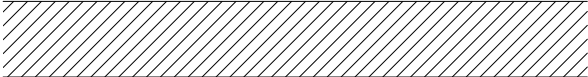


ŘEZ

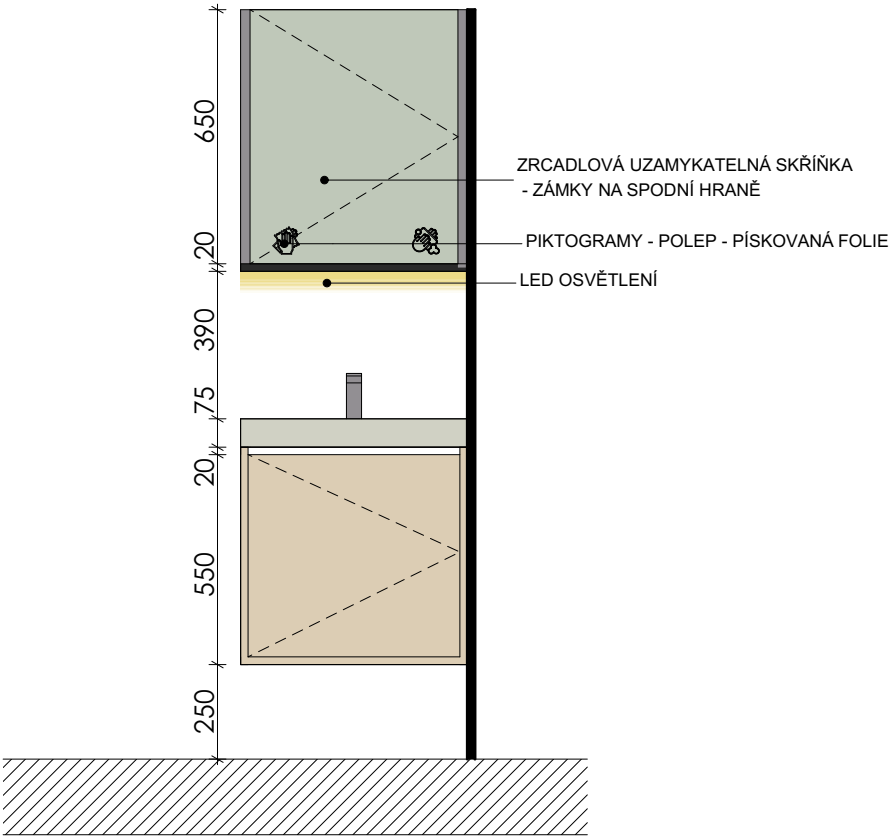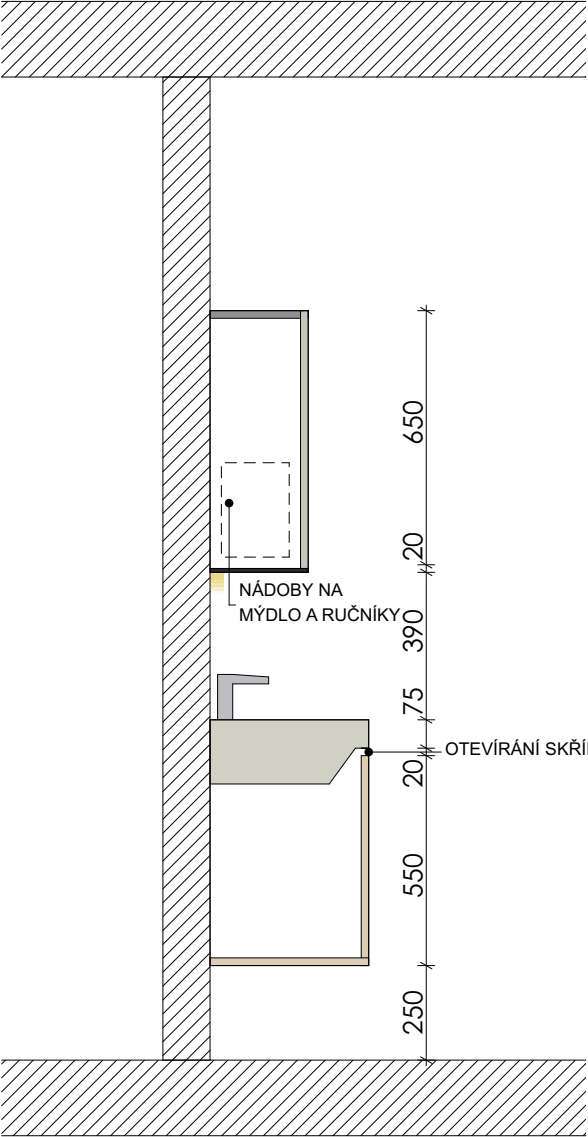

NÁDOBY NA
MÝDLO A RUČNÍKY

OTEVÍRÁNÍ SKŘÍŇKY

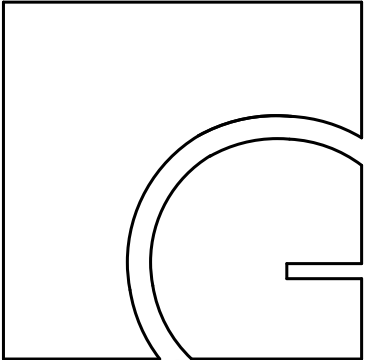

gebas
atelier
architects

Autor projektu : Ing.arch. Miroslav Gebas
Zodpovědný projektant : Ing.arch. Miroslav Gebas
Vedoucí projektant : Ing.arch. Ilona Kaplanová
Vypracoval : Ing.arch. Ilona Kaplanová
Tereza Víchová
Kraj : Královéhradecký
M.Ú. : Hradec Králové
Investor : Fakulta informatiky a managementu UHK

Akce :
UNIVERZITA HRADEC KRÁLOVÉ
FAKULTA INFORMATIKY A
MANAGEMENTU
SOCIÁLNÍ ZAŘÍZENÍ 1.NP
NÁVRH INTERIÉRU
K.Ú. HRADEC KRÁLOVÉ [646873]
PARC.Č. 1963

Formát : 2xA4
Datum : 18.07.2022
Číslo zakázky : G-2021-06-046
Stupeň PD : STUDIE
Měřítko : 1:20
Číslo výkresu :


ROZKRESY ATYPICKÝCH PRVKŮ

razítko a podpis :


POZN.:
- VEŠKERÉ ROZMĚRY NUTNO OVĚRIT NA MÍSTĚ.
- NUTNO OVĚRIT SOULAD STÁVAJÍCÍCH KONSTRUKCÍ, PRVKŮ A ROZVODŮ S DOSTUPNOU STAVEBNÍ DOKUMENTACÍ.
- STÁVAJÍCÍ NÁTĚRY NA STĚNÁCH BUDOU ODSTRANĚNY, VEŠKERÉ STĚNY BUDOU PŘED PROVEDENÍM FINÁLNÍ POVRCHOVÉ ÚPRAVY DLE POTŘEBY VYSRAVENY A CELÝ POVRCH STĚN BUDE PŘESTUKOVÁN, ABY BYLA ZAJIŠTĚNA SOUDRŽNOST A JEDNOLITOST FINÁLNÍHO POVRCHU. PŘED FINÁLNÍ VRSTVOU BUDE CELÁ PLOCHA STĚN NAPENETROVÁNA. FINÁLNÍ POVRCHOVÉ ÚPRAVY STĚN BUDOU PROVEDENY DLE SPECIFIKACE V TĚTO DOKUMENTACI.

ROZKRESY ATYPICKÝCH PRVKŮ: KOUPELNOVÁ SKŘÍŇKA SE 4 UMYVADLY



PŮDORYS

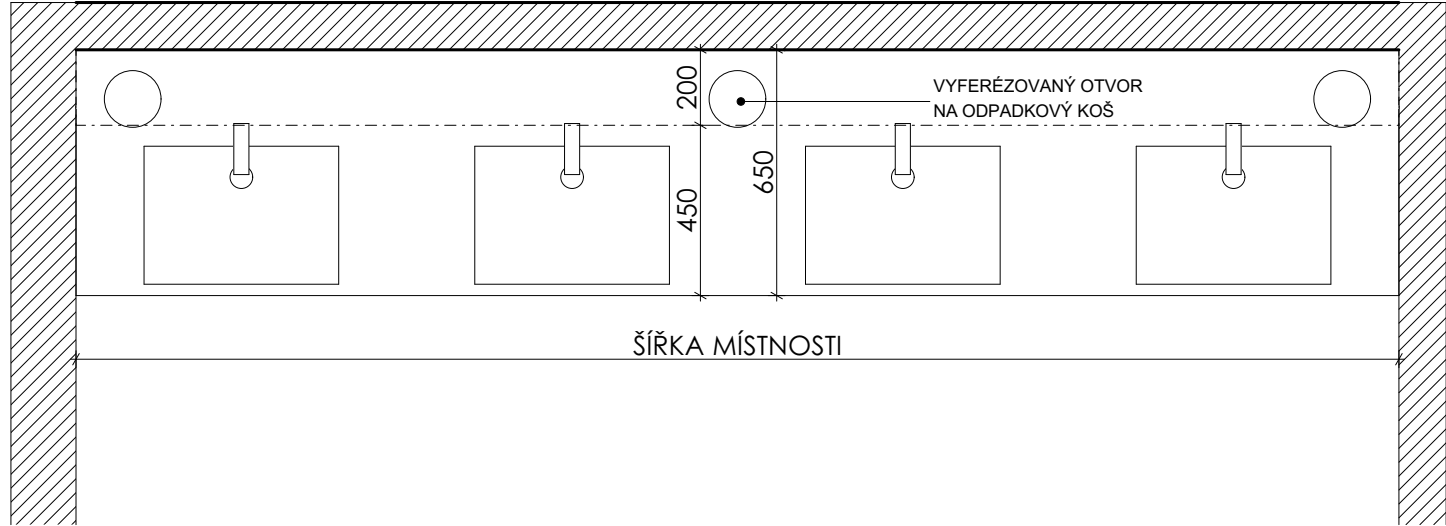

POHLED

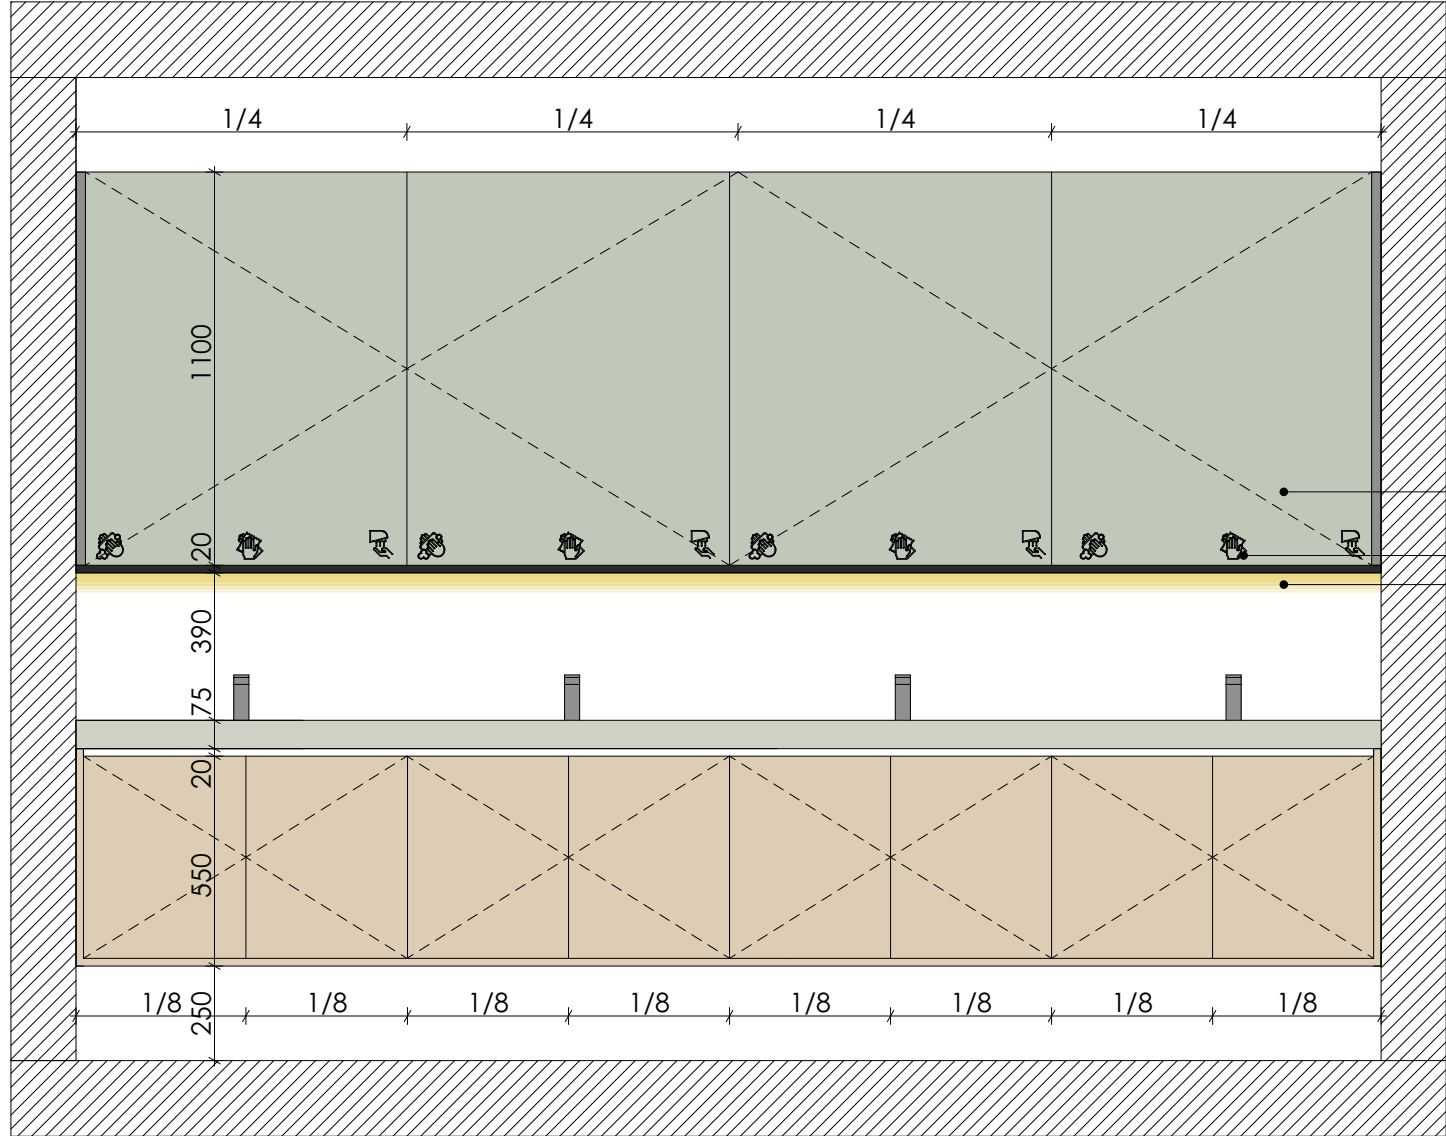

ŘEZ

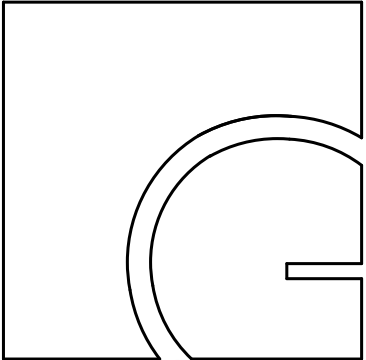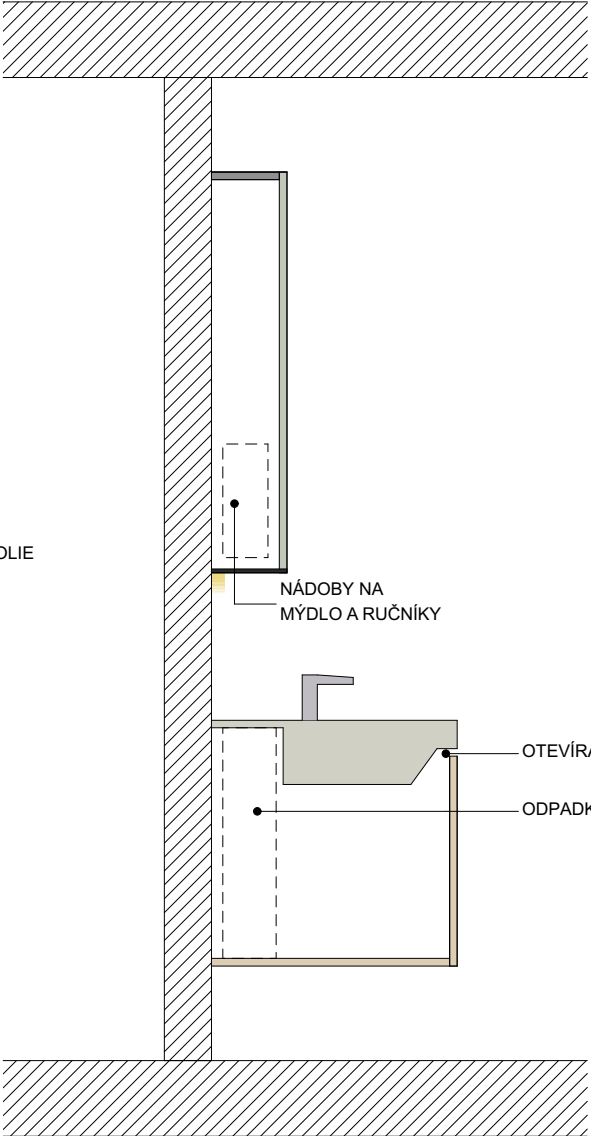

gebas
atelier
architects

Autor projektu : Ing.arch. Miroslav Gebas
Zodpovědný projektant : Ing.arch. Miroslav Gebas
Vedoucí projektant : Ing.arch. Ilona Kaplanová
Vypracoval : Ing.arch. Ilona Kaplanová
Tereza Víchová
Kraj : Královéhradecký
M.Ú. : Hradec Králové
Investor : Fakulta informatiky a managementu UHK
Akce :
UNIVERZITA HRADEC KRÁLOVÉ
FAKULTA INFORMATIKY A
MANAGEMENTU
SOCIÁLNÍ ZAŘÍZENÍ 1.NP
NÁVRH INTERIÉRU
K.Ú. HRADEC KRÁLOVÉ [646873]
PAR.C. 1963

Formát : 2xA4
Datum : 18.07.2022
Číslo zakázky : G-2021-06-046
Stupeň PD : STUDIE
Měřítko : 1:20
Číslo výkresu :

ROZKRESY ATYPICKÝCH PRVKŮ

razítko a podpis :

POZN.:
- VEŠKERÉ ROZMĚRY NUTNO OVĚŘIT NA MÍSTĚ.
- NUTNO OVĚŘIT SOULAD STÁVAJÍCÍCH KONSTRUKCÍ, PRVKŮ A ROZVODŮ S DOSTUPNOU STAVEBNÍ DOKUMENTACÍ.
- STÁVAJÍCÍ NÁTĚRY NA STĚNÁCH BUDOU ODSTRANĚNY, VEŠKERÉ STĚNY BUDOU PŘED PROVEDENÍM FINÁLNÍ POVRCHOVÉ ÚPRAVY DLE POTŘEBY VYSRAVENY A CELÝ POVRCH STĚN BUDE PŘESTUKOVÁN, ABY BYLA ZAJIŠTĚNA SOUDRŽNOST A JEDNOLITOST FINÁLNÍHO POVRCHU. PŘED FINÁLNÍ VRSTVOU BUDE CELÁ PLOCHA STĚN NAPENETROVÁNA. FINÁLNÍ POVRCHOVÉ ÚPRAVY STĚN BUDOU PROVEDENY DLE SPECIFIKACE V TĚTO DOKUMENTACI.