



gebas
atelier
architects

Autor projektu : Ing.arch. Miroslav Gebas
Zodpovědný projektant : Ing.arch. Miroslav Gebas
Vedoucí projektant : Ing.arch.Ing. Jaromír Hroch
Vypracoval : Tereza Víchová
Kraj : Královéhradecký
M.Ú. : Hradec Králové
Investor : Fakulta informatiky a managementu UHK

AKCE :
UNIVERZITA HRADEC KRÁLOVÉ
FAKULTA INFORMATIKY A
MANAGEMENTU


SOCIÁLNÍ ZAŘÍZENÍ 3.NP

NÁVRH INTERIÉRU
E.IV


K.Ú. HRADEC KRÁLOVÉ [646873]
PARC.Č. 1963

Formát : 2xA4
Datum : 17.04.2023
Číslo zakázky : G-2021-06-046
Stupeň PD : STUDIE
Měřítko :
Číslo výkresu :
TITULKA

razítko a podpis :

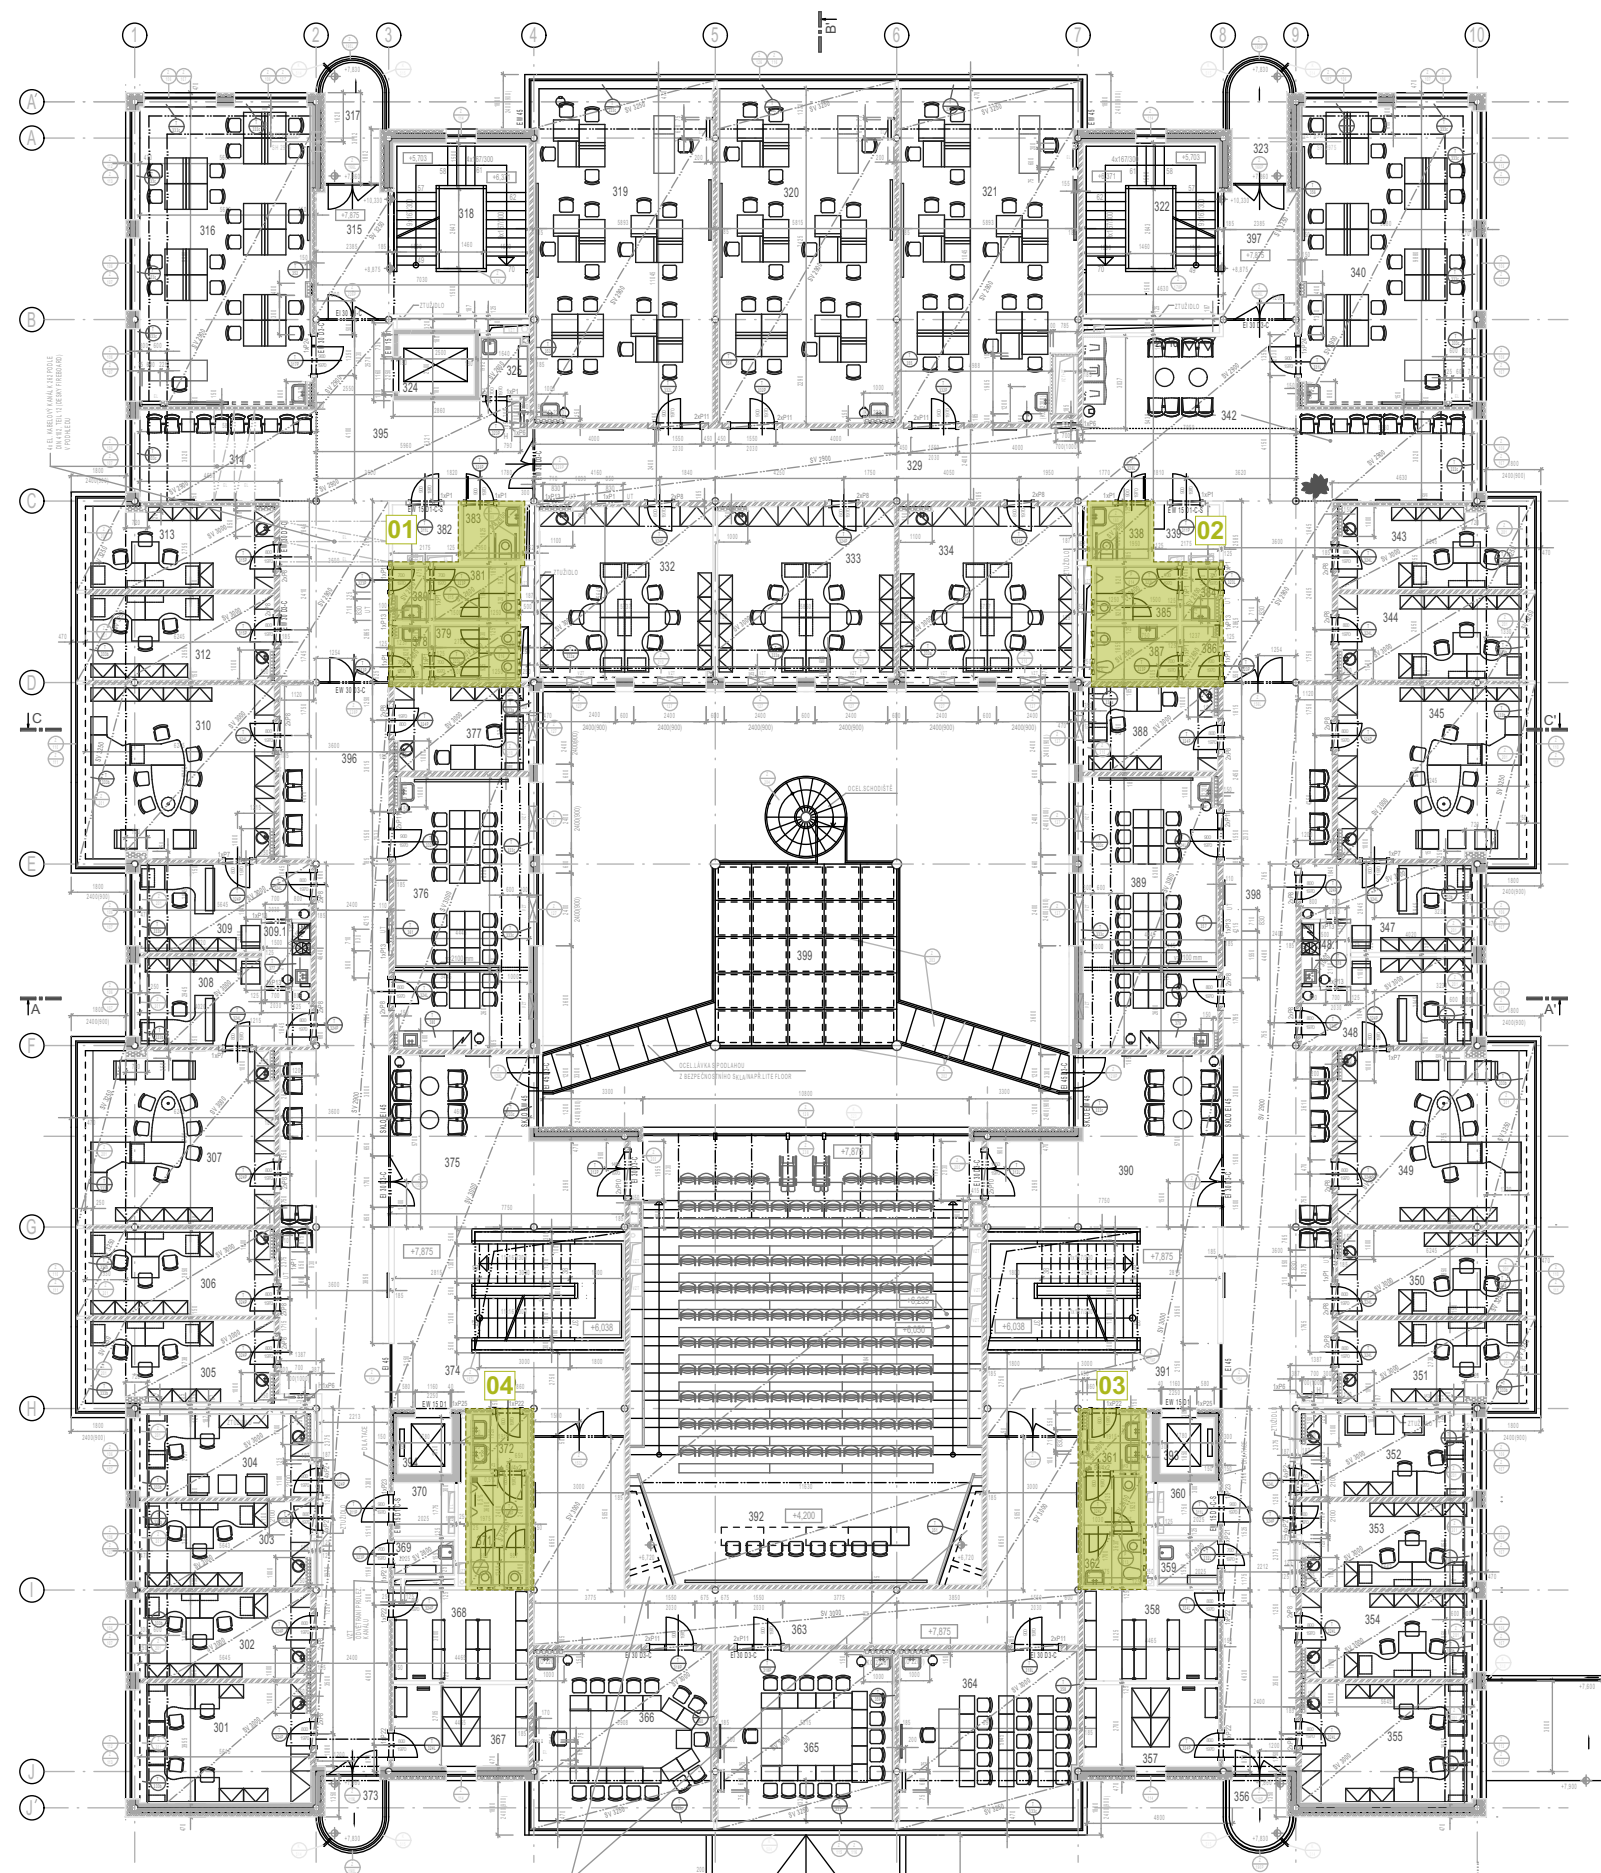

POZN.:
- VEŠKERÉ ROZMĚRY NUTNO OVĚŘIT NA MÍSTĚ.
- NUTNO OVĚŘIT SOULAD STÁVAJÍCÍCH KONSTRUKCÍ, PRVKŮ A ROZVODŮ S DOSTUPNOU STAVEBNÍ DOKUMENTACÍ.
- STÁVAJÍCÍ NÁTĚRY NA STĚNÁCH BUDOU ODSTRANĚNY, VEŠKERÉ STĚNY BUDOU PŘED PROVEDENÍM FINÁLNÍ POVRCHOVÉ ÚPRAVY DLE POTŘEBY VYSRAVENY A CELÝ POVRCH STĚN BUDE PŘESTUKOVÁN, ABY BYLA ZAJIŠTĚNA SOUDRŽNOST A JEDNOLITOST FINÁLNÍHO POVRCHU. PŘED FINÁLNÍ VRSTVOU BUDE CELÁ PLOCHA STĚN NAPENETROVÁNA. FINÁLNÍ POVRCHOVÉ ÚPRAVY STĚN BUDOU PROVEDENY DLE SPECIFIKACE V TÉTO DOKUMENTACI.

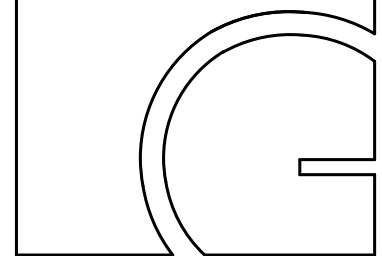

gebas
atelier
architects

Autor projektu : Ing.arch. Miroslav Gebas

Zodpovědný projektant : Ing.arch. Miroslav Gebas

Vedoucí projektant : Ing.arch.Ing. Jaromír Hroch

Vypracoval : Tereza Víchová

Kraj : Královéhradecký

M.Ú. : Hradec Králové

Investor : Fakulta informatiky a managementu UHK

Akce :

UNIVERZITA HRADEC KRÁLOVÉ
FAKULTA INFORMATIKY A
MANAGEMENTU

SOCIÁLNÍ ZAŘÍZENÍ 3.NP

NÁVRH INTERIÉRU
E.IV

K.Ú. HRADEC KRÁLOVÉ [646873]
PARC.Č. 1963

Formát : 2xA4

Datum : 17.04.2023

Číslo zakázky : G-2021-06-046



Stupeň PD : STUDIE

Měřítko : 1:250

Číslo výkresu :

PŮDORYS 3.NP_CELKOVÝ

razítko a podpis :

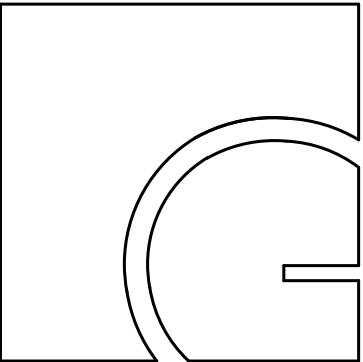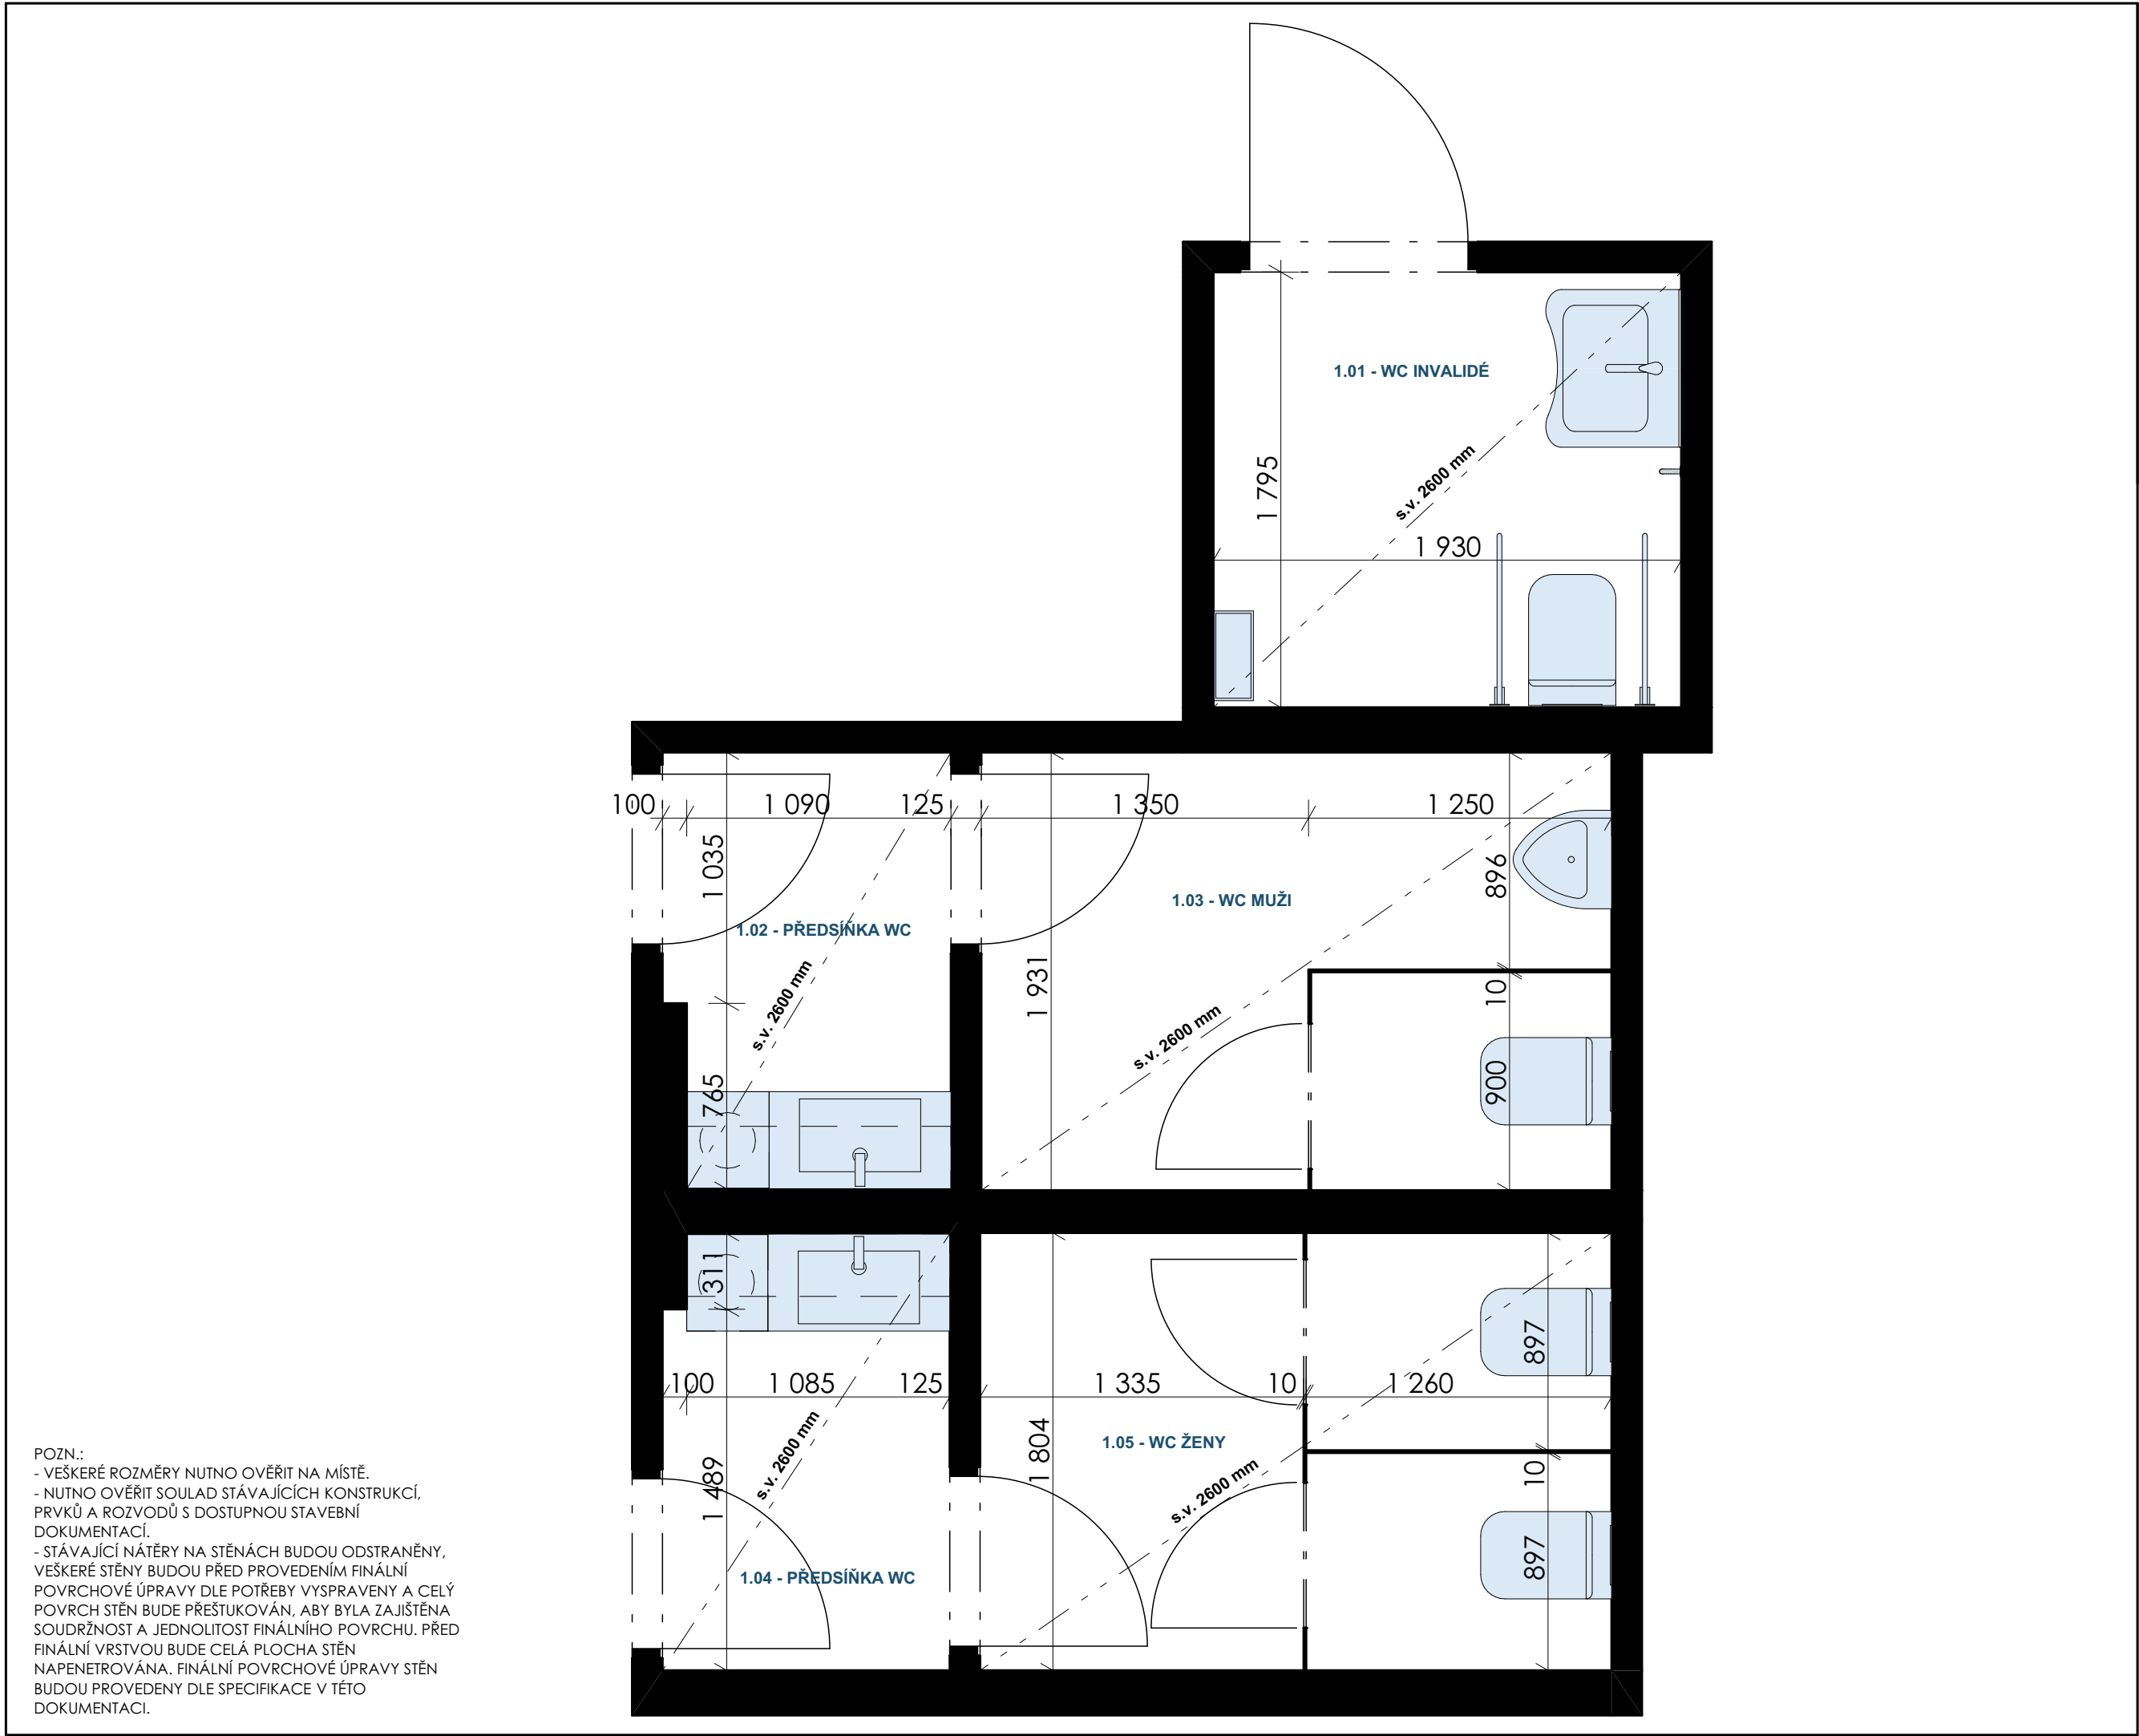


gebas
atelier
architects

Autor projektu : Ing.arch. Miroslav Gebas
Zodpovědný projektant : Ing.arch. Miroslav Gebas
Vedoucí projektant : Ing.arch.Ing. Jaromír Hroch
Vypracoval : Tereza Víchová
Kraj : Královéhradecký
M.Ú. : Hradec Králové
Investor : Fakulta informatiky a managementu UHK

Akce :
UNIVERZITA HRADEC KRÁLOVÉ
FAKULTA INFORMATIKY A
MANAGEMENTU
SOCIÁLNÍ ZAŘÍZENÍ 3.NP
NÁVRH INTERIÉRU
E.IV
K.Ú. HRADEC KRÁLOVÉ [646873]
PARC.Č. 1963

Formát : 2xA4
Datum : 17.04.2023
Číslo zakázky : G-2021-06-046
Stupeň PD : STUDIE
Měřítko : 1:25
Číslo výkresu :
PŮDORYS 01

razítko a podpis :

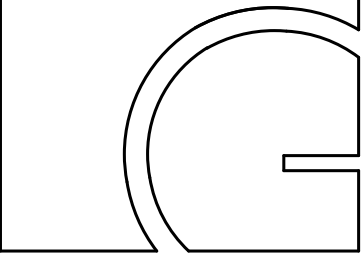


gebas
atelier
architects

Autor projektu : Ing.arch. Miroslav Gebas
Zodpovědný projektant : Ing.arch. Miroslav Gebas
Vedoucí projektant : Ing.arch.Ing. Jaromír Hroch
Vypracoval : Tereza Víchová
Kraj : Královéhradecký
M.Ú. : Hradec Králové
Investor : Fakulta informatiky a managementu UHK

Akce :
UNIVERZITA HRADEC KRÁLOVÉ
FAKULTA INFORMATIKY A
MANAGEMENTU
SOCIÁLNÍ ZAŘÍZENÍ 3.NP
NÁVRH INTERIÉRU
E.IV
K.Ú. HRADEC KRÁLOVÉ [646873]
PARC.Č. 1963

Formát : 2xA4
Datum : 17.04.2023
Číslo zakázky : G-2021-06-046
Stupeň PD : STUDIE
Měřítko : 1:25
Číslo výkresu :
PŮDORYS - MAT. A POVRCHY 01

razítko a podpis :

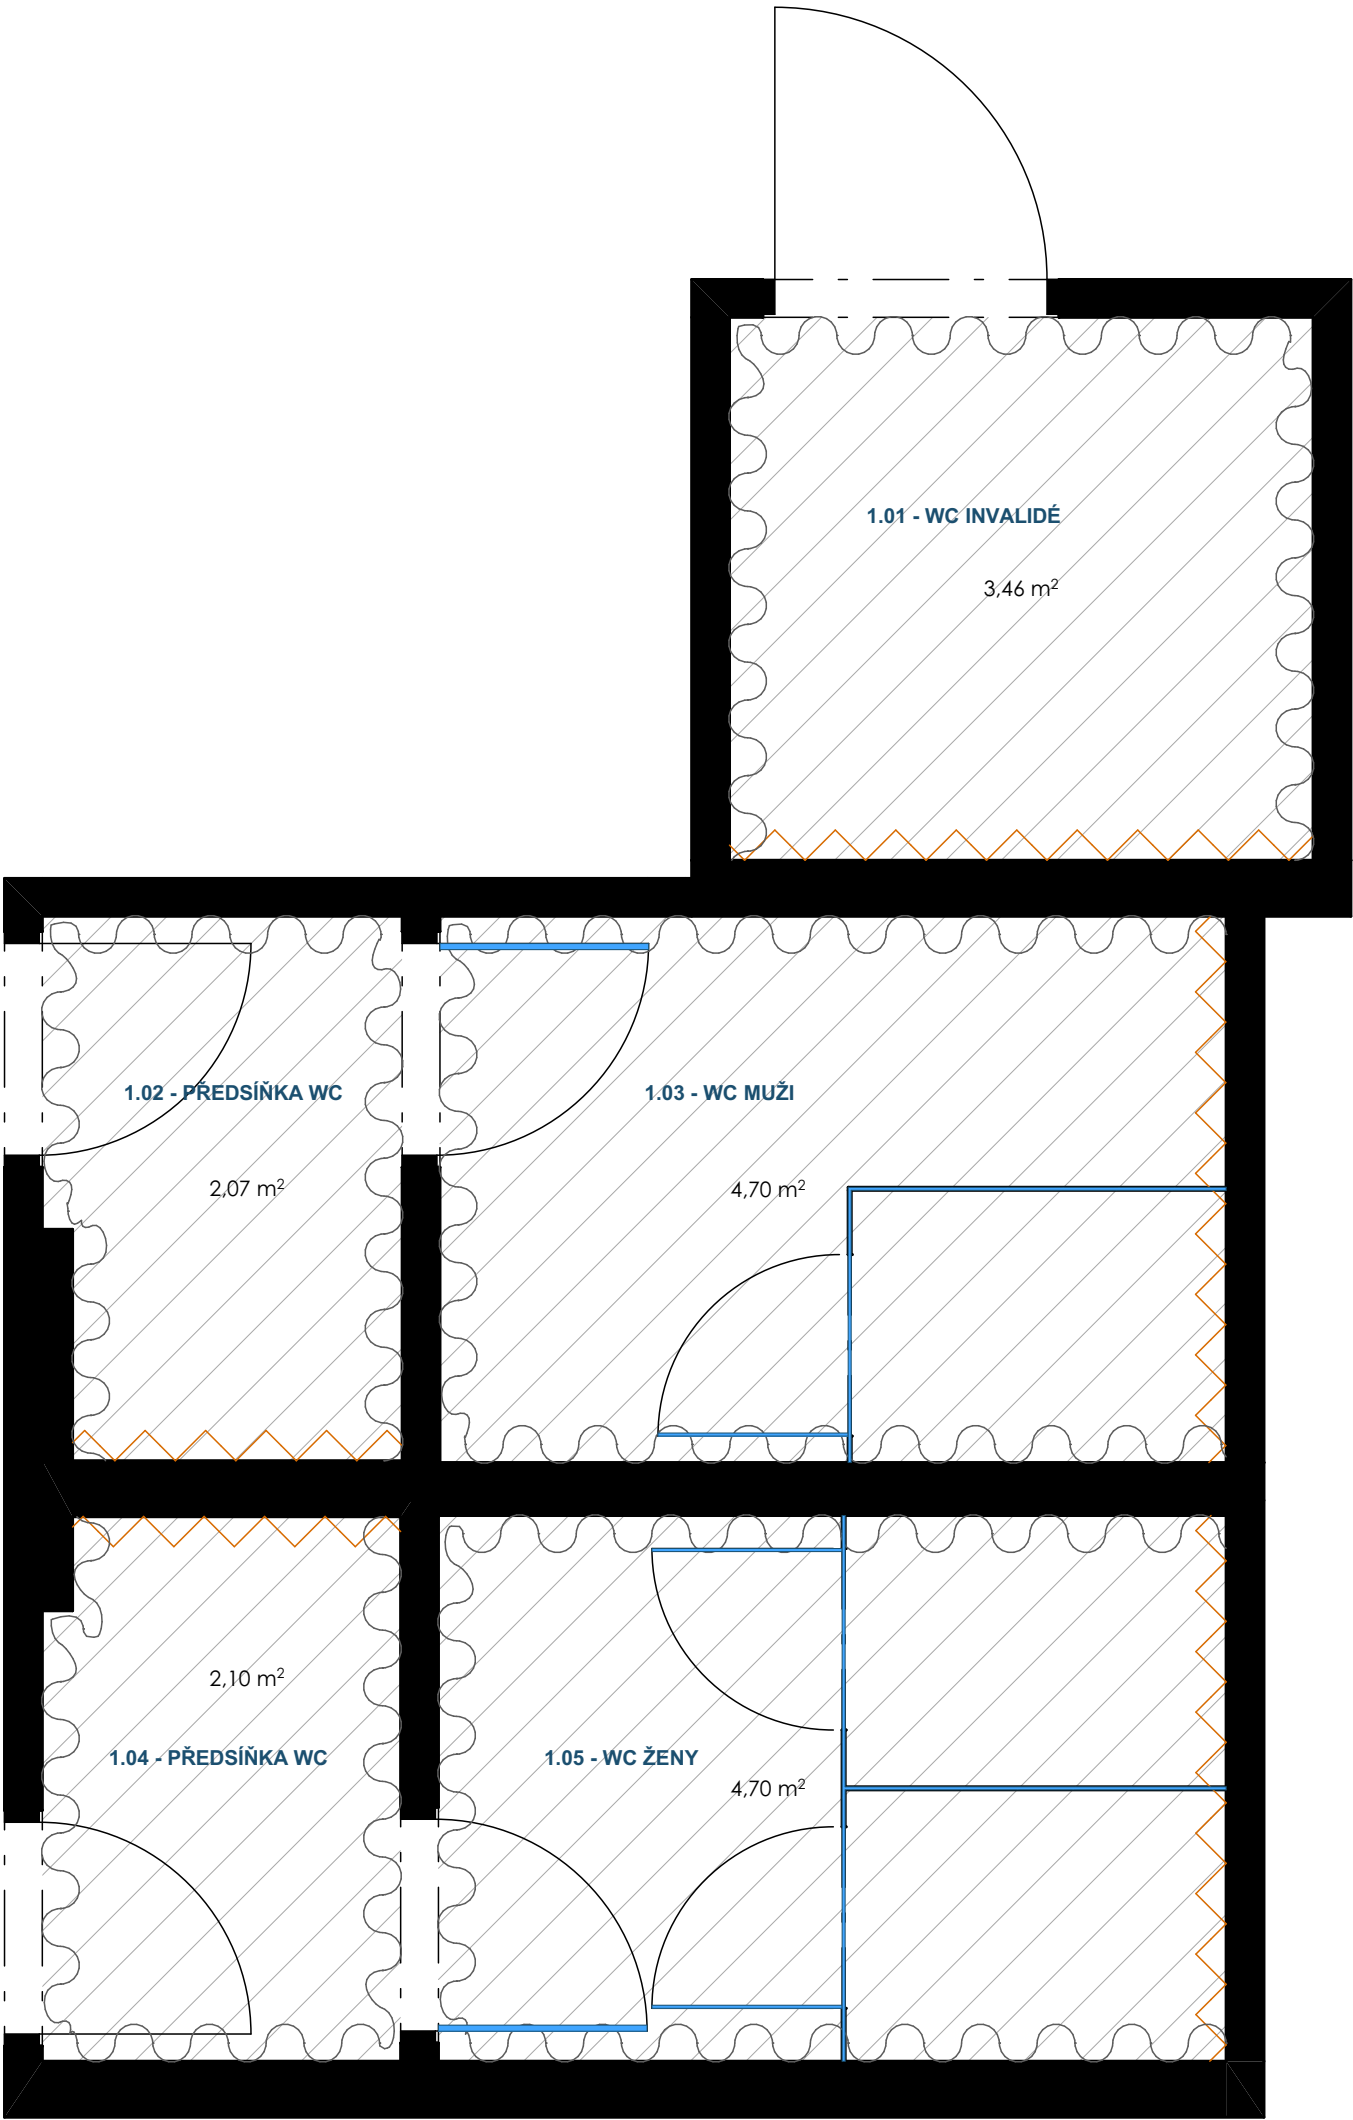


LEGENDA

- DLAŽBA ATLAS CONCORDE
- HEARTWOOD MALT
- IMITACE DŘEVA
- OBKLAD ATLAS CONCORDE
- HEARTWOOD MALT
- IMITACE DŘEVA
- OBKLAD SINTESI MET ARCH
- LIGHT SILVER MAT
- SVĚTLÉ ŠEDÁ
- POLEP S LOGEM
- SANIT. PŘÍČKY, INT. DVEŘE
- VIZ. SPECIFIKACE

POZN.:
- VEŠKERÉ ROZMĚRY NUTNO OVĚŘIT NA MÍSTĚ.
- NUTNO OVĚŘIT SOULAD STÁVAJÍCÍCH KONSTRUKCÍ, PRVKŮ A ROZVODŮ S DOSTUPNOU STAVEBNÍ DOKUMENTACÍ.
- STÁVAJÍCÍ NÁTĚRY NA STĚNÁCH BUDOU ODSTRANĚNY, VEŠKERÉ STĚNY BUDOU PŘED PROVEDENÍM FINÁLNÍ POVRCHOVÉ ÚPRAVY DLE POTŘEBY VYSRAVENY A CELÝ POVRCH STĚN BUDE PŘESTUKOVÁN, ABY BYLA ZAJIŠTĚNA SOUDRŽNOST A JEDNOLITOST FINÁLNÍHO POVRCHU. PŘED FINÁLNÍ VRSTVOU BUDE CELÁ PLOCHA STĚN NAPENETROVÁNA. FINÁLNÍ POVRCHOVÉ ÚPRAVY STĚN BUDOU PROVEDENY DLE SPECIFIKACE V TĚTO DOKUMENTACÍ.



POZN.:
- VEŠKERÉ ROZMĚRY NUTNO OVĚŘIT NA MÍSTĚ.
- NUTNO OVĚŘIT SOULAD STÁVAJÍCÍCH KONSTRUKCÍ, PRVKŮ A ROZVODŮ S DOSTUPNOU STAVEBNÍ DOKUMENTACÍ.
- STÁVAJÍCÍ NÁTĚRY NA STĚNÁCH BUDOU ODSTRANĚNY, VEŠKERÉ STĚNY BUDOU PŘED PROVEDENÍM FINÁLNÍ POVRCHOVÉ ÚPRAVY DLE POTŘEBY VYSPRAVENY A CELÝ POVRCH STĚN BUDE PŘEŠTUKOVÁN, ABY BYLA ZAJIŠTĚNA SOUDRŽNOST A JEDNOLITOST FINÁLNÍHO POVRCHU. PŘED FINÁLNÍ VRSTVOU BUDE CELÁ PLOCHA STĚN NAPENETROVÁNA. FINÁLNÍ POVRCHOVÉ ÚPRAVY STĚN BUDOU PROVEDENY DLE SPECIFIKACE V TĚTO DOKUMENTACÍ.

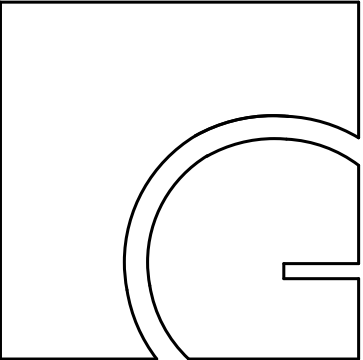

gebas
atelier
architects

Autor projektu : Ing.arch. Miroslav Gebas
Zodpovědný projektant : Ing.arch. Miroslav Gebas
Vedoucí projektant : Ing.arch.Ing. Jaromír Hroch
Vypracoval : Tereza Víchová
Kraj : Královéhradecký
M.Ú. : Hradec Králové
Investor : Fakulta informatiky a managementu UHK

Akce :
**UNIVERZITA HRADEC KRÁLOVÉ
FAKULTA INFORMATIKY A
MANAGEMENTU**
SOCIÁLNÍ ZAŘÍZENÍ 3.NP
**NÁVRH INTERIÉRU
E.IV**
K.Ú. HRADEC KRÁLOVÉ [646873]
PARC.Č. 1963

Formát : **2xA4**
Datum : **17.04.2023**
Číslo zakázky : **G-2021-06-046**
Stupeň PD : **STUDIE**
Měřítko : **1:25**
Číslo výkresu :
PŮDORYS 01

razítko a podpis :

SPECIFIKACE ZAŘIZOVACÍCH PRVKŮ - WC PRO INVALIDY M 1.01:

1. OVLÁDACÍ TLAČÍTKO 1ks

- GEBERIT SIGMA
- PLAST, ČERNÁ LESK



2. ZÁVĚSNÉ WC 1ks

- JIKA MIO, SOFTCLOSE
- ZADNÍ ODPAD
- SPLACHOVÁNÍ RIMLESS - BEZ OKRAJE



3. BEZBARIÉROVÉ UMYVADLO 1ks

- LAUFEN PRO
- 65x55 cm



4. STOJÁNKOVÁ UMYVADLOVÁ BATERIE 1ks

- TRES, CHROM
- PRO LÉKARENSKÁ ZAŘÍZENÍ



5. ODPADKOVÝ KOŠ - SAM. WC + INV. 1ks

- BEMETA, NEREZ 25 L
- 16.5x37x v. 46 cm (NA ZEĎ)



6. WC ŠTĚTKA 1ks

- BEMETA NEO
- NEREZ



7. ZÁSObNÍK TOALET. PAPÍRU 1ks

- STELLA, MAT (NEREZ)
- 12,5x26x11 cm



8. MADLO 2ks

- BEMETA HELP PROGRAM
- NEREZ



9. ZÁSObNÍK NA PAPÍROVÉ RUČNÍKY 1ks

- TORK 460004 - XPRESS MULTIFOLD
- 47x32x10 cm



10. ZÁSObNÍK NA PĚNOVÉ MÝDLO 1ks

- TORK 460009 - S INTUITION SE SENZOREM
- 28x12x13 cm



11. HÁČEK 1ks

- NIMCO UNIX
- BROUŠENÁ NEREZ




12. MADLO - MONTÁŽ NA SVISLO 1ks

- BEMETA HELP PROGRAM
- NEREZ



13. MADLO - DVEŘE 1ks

- BEMETA HELP PROGRAM
- NEREZ

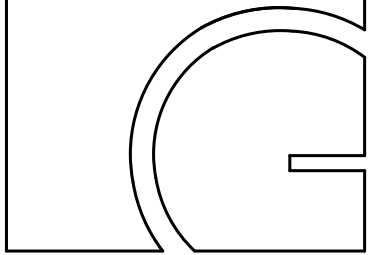

gebas
atelier
architects

Autor projektu :

Ing.arch. Miroslav Gebas

Zodpovědný projektant :

Ing.arch. Miroslav Gebas

Vedoucí projektant :

Ing.arch.Ing. Jaromír Hroch

Vypracoval :

Tereza Víchová

Kraj :

Královéhradecký

M.Ú. :

Hradec Králové

Investor :

Fakulta informatiky a managementu UHK

Akce :

UNIVERZITA HRADEC KRÁLOVÉ
FAKULTA INFORMATIKY A
MANAGEMENTU

SOCIÁLNÍ ZAŘÍZENÍ 3.NP

NÁVRH INTERIÉRU
E.IV

K.Ú. HRADEC KRÁLOVÉ [646873]
PARC.Č. 1963

Formát : 2xA4

Datum : 17.04.2023

Číslo zakázky : G-2021-06-046

Stupeň PD : STUDIE

Měřítko :

Číslo výkresu :

SPECIFIKACE MAT. A PRVKŮ M.1.01

razítko a podpis :

POZN.:
- VEŠKERÉ ROZMĚRY NUTNO OVĚRIT NA MÍSTĚ.
- NUTNO OVĚRIT SOULAD STÁVAJÍCÍCH KONSTRUKCÍ, PRVKŮ A ROZVODŮ S DOSTUPNOU STAVEBNÍ DOKUMENTACÍ.
- STÁVAJÍCÍ NÁTĚRY NA STĚNÁCH BUDOU ODSTRANĚNY, VEŠKERÉ STĚNY BUDOU PŘED PROVEDENÍM FINÁLNÍ POVRCHOVÉ ÚPRAVY DLE POTŘEBY VYSPRAVENY A CELÝ POVRCH STĚN BUDE PŘESTUKOVÁN, ABY BYLA ZAJIŠTĚNA SOUDRŽNOST A JEDNOLITOST FINÁLNÍHO POVRCHU. PŘED FINÁLNÍ VRSTVOU BUDE CELÁ PLOCHA STĚN NAPENETROVÁNA. FINÁLNÍ POVRCHOVÉ ÚPRAVY STĚN BUDOU PROVEDENY DLE SPECIFIKACE V TĚTO DOKUMENTACI.

SPECIFIKACE ZAŘIZOVACÍCH PRVKŮ A POVRCHŮ M 1.02-05:

1. OBKLAD / DLAŽBA
- ATLAS CONCORDE
- HEARTWOOD MALT
- 20x120 cm



2. OBKLAD
- SINTESI MET ARCH
- LIGHT SILVER, MAT
- 30x60 cm



3. OVLÁDACÍ TLAČÍTKO 3ks
- GEBERIT
- PLAST, ČERNÁ LESK



4. ZÁVĚSNÉ WC 3ks
- JIKA MIO, SOFTCLOSE
- ZADNÍ ODPAD
- SPLACHOVÁNÍ RIMLESS - BEZ OKRAJE



5. PISOÁR 1ks
- JIKA GOLEM
- ZÁVĚSNÝ, ZADNÍ ODPAD



6. BEZDOTYKOVÁ UMYV. BATERIE 2ks
- GROHE BAU COSMOPOLITAN E
- SE SENZOREM, CHROM



7. ODPADKOVÝ KOŠ - WC KABINY 3ks
- NEREZ 6 L
- 10x20,5x v. 30 cm (NA ZEĎ)



8. WC ŠTĚTKA 3ks
- PŘIPEVNĚNÍ NA ZEĎ
- NEREZ



9. ZÁSObNÍK TOALET. PAPÍRU 3ks
- NEREZ, MAT
- 12,5x26x11 cm




10. SANITÁRNÍ PŘÍČKY
- ŠEDÁ RAL 7011
- POLEP - LOGO FIM UHK
- UMÍSTĚNÍ U PODLAHY S
MINIMÁLNÍ MEZEROU 20-50 MM



11. POLEP
- ŠEDÁ RAL 7011
- LOGO FIM UHK
- POUŽITÍ: SANITÁRNÍ PŘÍČKY,
INTERIÉROVÉ DVEŘE



12. HÁČEK 3ks
- NIMCO UNIX
- BROUŠENÁ NEREZ

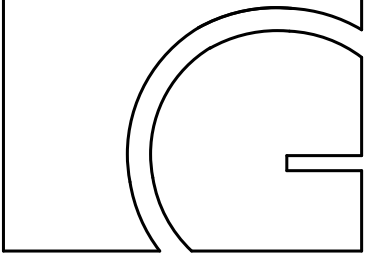

gebas
atelier
architects

Autor projektu : Ing.arch. Miroslav Gebas
Zodpovědný projektant : Ing.arch. Miroslav Gebas
Vedoucí projektant : Ing.arch.Ing. Jaromír Hroch
Vypracoval : Tereza Víchová
Kraj : Královéhradecký
M.Ú. : Hradec Králové
Investor : Fakulta informatiky a managementu UHK

Akce :
UNIVERZITA HRADEC KRÁLOVÉ
FAKULTA INFORMATIKY A
MANAGEMENTU
SOCIÁLNÍ ZAŘÍZENÍ 3.NP
NÁVRH INTERIÉRU
E.IV
K.Ú. HRADEC KRÁLOVÉ [646873]
PARC.Č. 1963

Formát : 2xA4
Datum : 17.04.2023
Číslo zakázky : G-2021-06-046
Stupeň PD : STUDIE
Měřítko :
Číslo výkresu :

SPECIFIKACE MAT. A PRVKŮ M.1.02-05

razítko a podpis :

POZN.:
- VEŠKERÉ ROZMĚRY NUTNO OVĚRIT NA MÍSTĚ.
- NUTNO OVĚRIT SOULAD STÁVAJÍCÍCH KONSTRUKCÍ, PRVKŮ A ROZVODŮ S DOSTUPNOU STAVEBNÍ DOKUMENTACÍ.
- STÁVAJÍCÍ NÁTĚRY NA STĚNÁCH BUDOU ODSTRANĚNY, VEŠKERÉ STĚNY BUDOU PŘED PROVEDENÍM FINÁLNÍ POVRCHOVÉ ÚPRAVY DLE POTŘEBY VYSRAVENY A CELÝ POVRCH STĚN BUDE PŘESTUKOVÁN, ABY BYLA ZAJIŠTĚNA SOUDRŽNOST A JEDNOLITOST FINÁLNÍHO POVRCHU. PŘED FINÁLNÍ VRSTVOU BUDE CELÁ PLOCHA STĚN NAPENETROVÁNA. FINÁLNÍ POVRCHOVÉ ÚPRAVY STĚN BUDOU PROVEDENY DLE SPECIFIKACE V TĚTO DOKUMENTACI.

SPECIFIKACE ZAŘIZOVACÍCH PRVKŮ A POVRCHŮ - SKŘÍŇKY:

1. DESKA EGGER
- ARKTICKÁ ŠEDÁ
- S4500-N
- COOL GREY74



5. ODPADKOVÝ KOŠ 2ks
- KULATÝ BÍLÝ
- prům. 30, v. 50 cm



2. UMYVADLA 2x
- 60x30 cm
- ZAKÁZKOVÁ VÝROVA
- LITÝ MRAMOR / UMĚLÝ KÁMEN

6. ZRCADLOVÁ SKŘÍŇKA 2x
- ZAVĚŠENÁ
- PÍSKOVANÉ PIKTOGRAMY
- ZAKÁZKOVÁ VÝROVA
- KORPUS - EGGER ARKTICKÁ ŠEDÁ

3. ZÁSOBNÍK PAPIROVÝCH RUČNÍKŮ 2ks
- BÍLÁ
- PLAST




7. UMYVADLOVÁ SKŘÍŇKA 2x
- ZAVĚŠENÁ
- ZAKÁZKOVÁ VÝROVA
- KORPUS - EGGER ARKTICKÁ ŠEDÁ

8. ELEKTRICKÝ SUŠIČ NA RUCE 2ks
- BÍLÁ
- PLAST



4. ZÁSOBNÍK NA PĚNOVÉ MÝDLO 2ks
- BÍLÁ
- PLAST
- SE SENZOREM

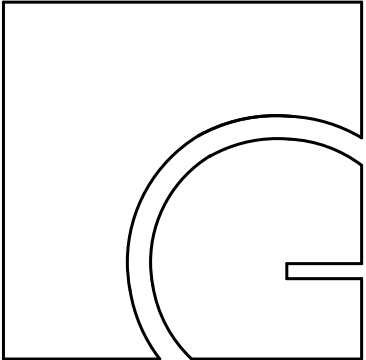

gebas
atelier
architects

Autor projektu : Ing.arch. Miroslav Gebas
Zodpovědný projektant : Ing.arch. Miroslav Gebas
Vedoucí projektant : Ing.arch. Ing. Jaromír Hroch
Vypracoval : Tereza Víchová
Kraj : Královéhradecký
M.Ú. : Hradec Králové
Investor : Fakulta informatiky a managementu UHK
Akce :
UNIVERZITA HRADEC KRÁLOVÉ
FAKULTA INFORMATIKY A
MANAGEMENTU
SOCIÁLNÍ ZAŘÍZENÍ 3.NP
NÁVRH INTERIÉRU
E.IV
K.Ú. HRADEC KRÁLOVÉ [646873]
PARC.Č. 1963

Formát : 2xA4
Datum : 17.04.2023
Číslo zakázky : G-2021-06-046
Stupeň PD : STUDIE
Měřítko :
Číslo výkresu :


SPECIFIKACE MAT. A PRVKŮ SKŘÍŇKY

razítko a podpis :


POZN.:
- VEŠKERÉ ROZMĚRY NUTNO OVĚRIT NA MÍSTĚ.
- NUTNO OVĚRIT SOULAD STÁVAJÍCÍCH KONSTRUKCÍ, PRVKŮ A ROZVODŮ S DOSTUPNOU STAVEBNÍ DOKUMENTACÍ.
- STÁVAJÍCÍ NÁTĚRY NA STĚNÁCH BUDOU ODSTRANĚNY, VEŠKERÉ STĚNY BUDOU PŘED PROVEDENÍM FINÁLNÍ POVRCHOVÉ ÚPRAVY DLE POTŘEBY VYSRAVENY A CELÝ POVRCH STĚN BUDE PŘESTUKOVÁN, ABY BYLA ZAJIŠTĚNA SOUDRŽNOST A JEDNOLITOST FINÁLNÍHO POVRCHU. PŘED FINÁLNÍ VRSTVOU BUDE CELÁ PLOCHA STĚN NAPENETROVÁNA. FINÁLNÍ POVRCHOVÉ ÚPRAVY STĚN BUDOU PROVEDENY DLE SPECIFIKACE V TĚTO DOKUMENTACI.

ROZKRESY ATYPICKÝCH PRVKŮ: KOUPELNOVÁ SKŘÍŇKA S 1 UMYVADLEM


PŮDORYS

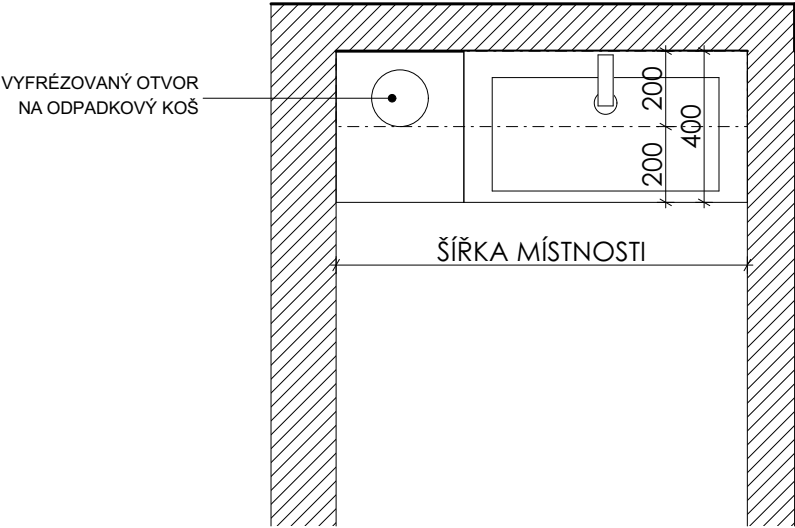


POHLED

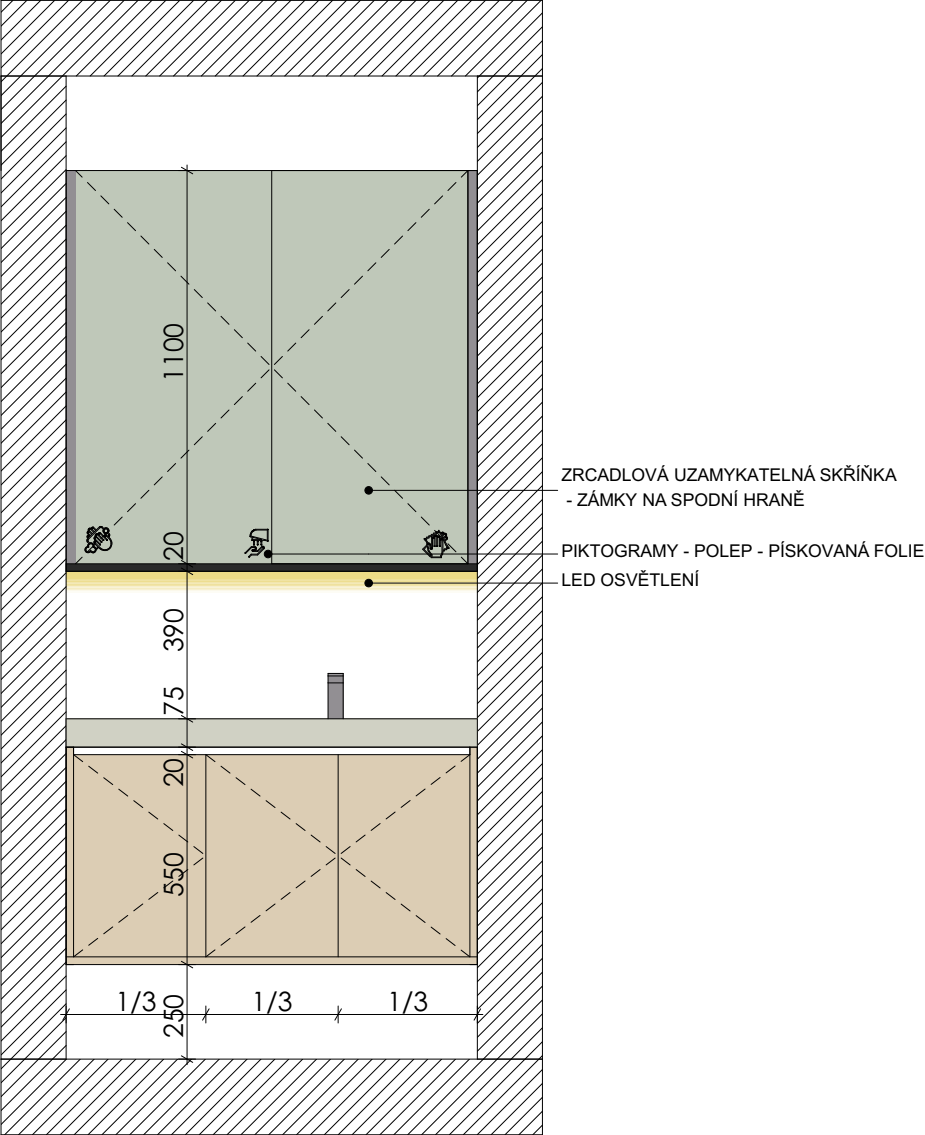

ŘEZ

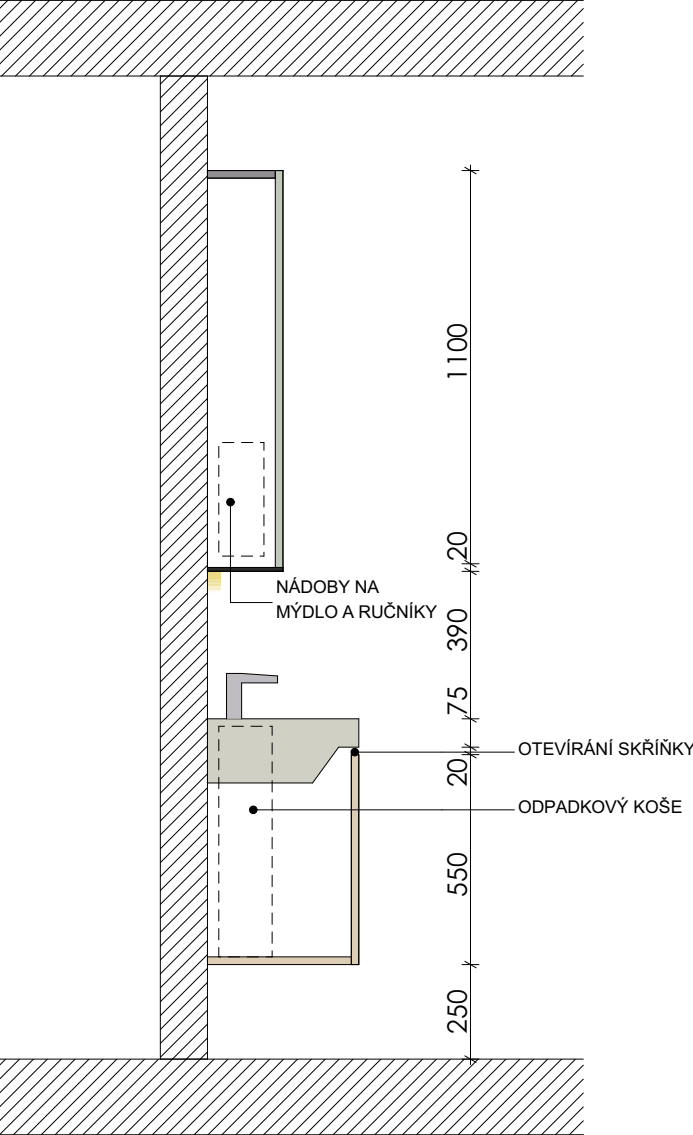

POZN.:
- VEŠKERÉ ROZMĚRY NUTNO OVĚŘIT NA MÍSTĚ.
- NUTNO OVĚŘIT SOULAD STÁVAJÍCÍCH KONSTRUKCÍ, PRVKŮ A ROZVODŮ S DOSTUPNOU STAVEBNÍ DOKUMENTACÍ.
- STÁVAJÍCÍ NÁTĚRY NA STĚNÁCH BUDOU ODSTRANĚNY, VEŠKERÉ STĚNY BUDOU PŘED PROVEDENÍM FINÁLNÍ POVRCHOVÉ ÚPRAVY DLE POTŘEBY VYSRAVENY A CELÝ POVRCH STĚN BUDE PŘESTUKOVÁN, ABY BYLA ZAJIŠTĚNA SOUDRŽNOST A JEDNOLITOST FINÁLNÍHO POVRCHU. PŘED FINÁLNÍ VRSTVOU BUDE CELÁ PLOCHA STĚN NAPENETROVÁNA. FINÁLNÍ POVRCHOVÉ ÚPRAVY STĚN BUDOU PROVEDENY DLE SPECIFIKACE V TĚTO DOKUMENTACI.

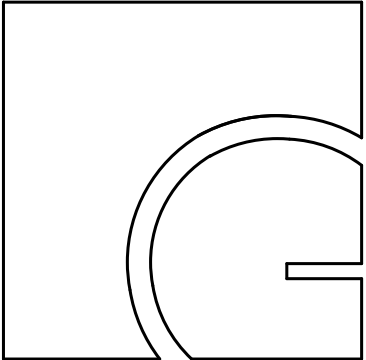



gebas
atelier
architects

Autor projektu : Ing.arch. Miroslav Gebas
Zodpovědný projektant : Ing.arch. Miroslav Gebas
Vedoucí projektant : Ing.arch.Ing. Jaromír Hroch
Vypracoval : Tereza Víchová
Kraj : Královéhradecký
M.Ú. : Hradec Králové
Investor : Fakulta informatiky a managementu UHK

Akce :
UNIVERZITA HRADEC KRÁLOVÉ
FAKULTA INFORMATIKY A
MANAGEMENTU
SOCIÁLNÍ ZAŘÍZENÍ 3.NP
NÁVRH INTERIÉRU
E.IV
K.Ú. HRADEC KRÁLOVÉ [646873]
PARC.Č. 1963

Formát : 2xA4
Datum : 17.04.2023
Číslo zakázky : G-2021-06-046
Stupeň PD : STUDIE
Měřítko :
Číslo výkresu :
ROZKRESY ATYPICKÝCH PRVKŮ

razítko a podpis :

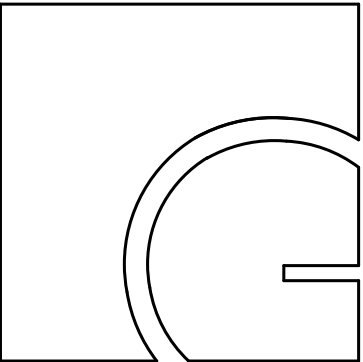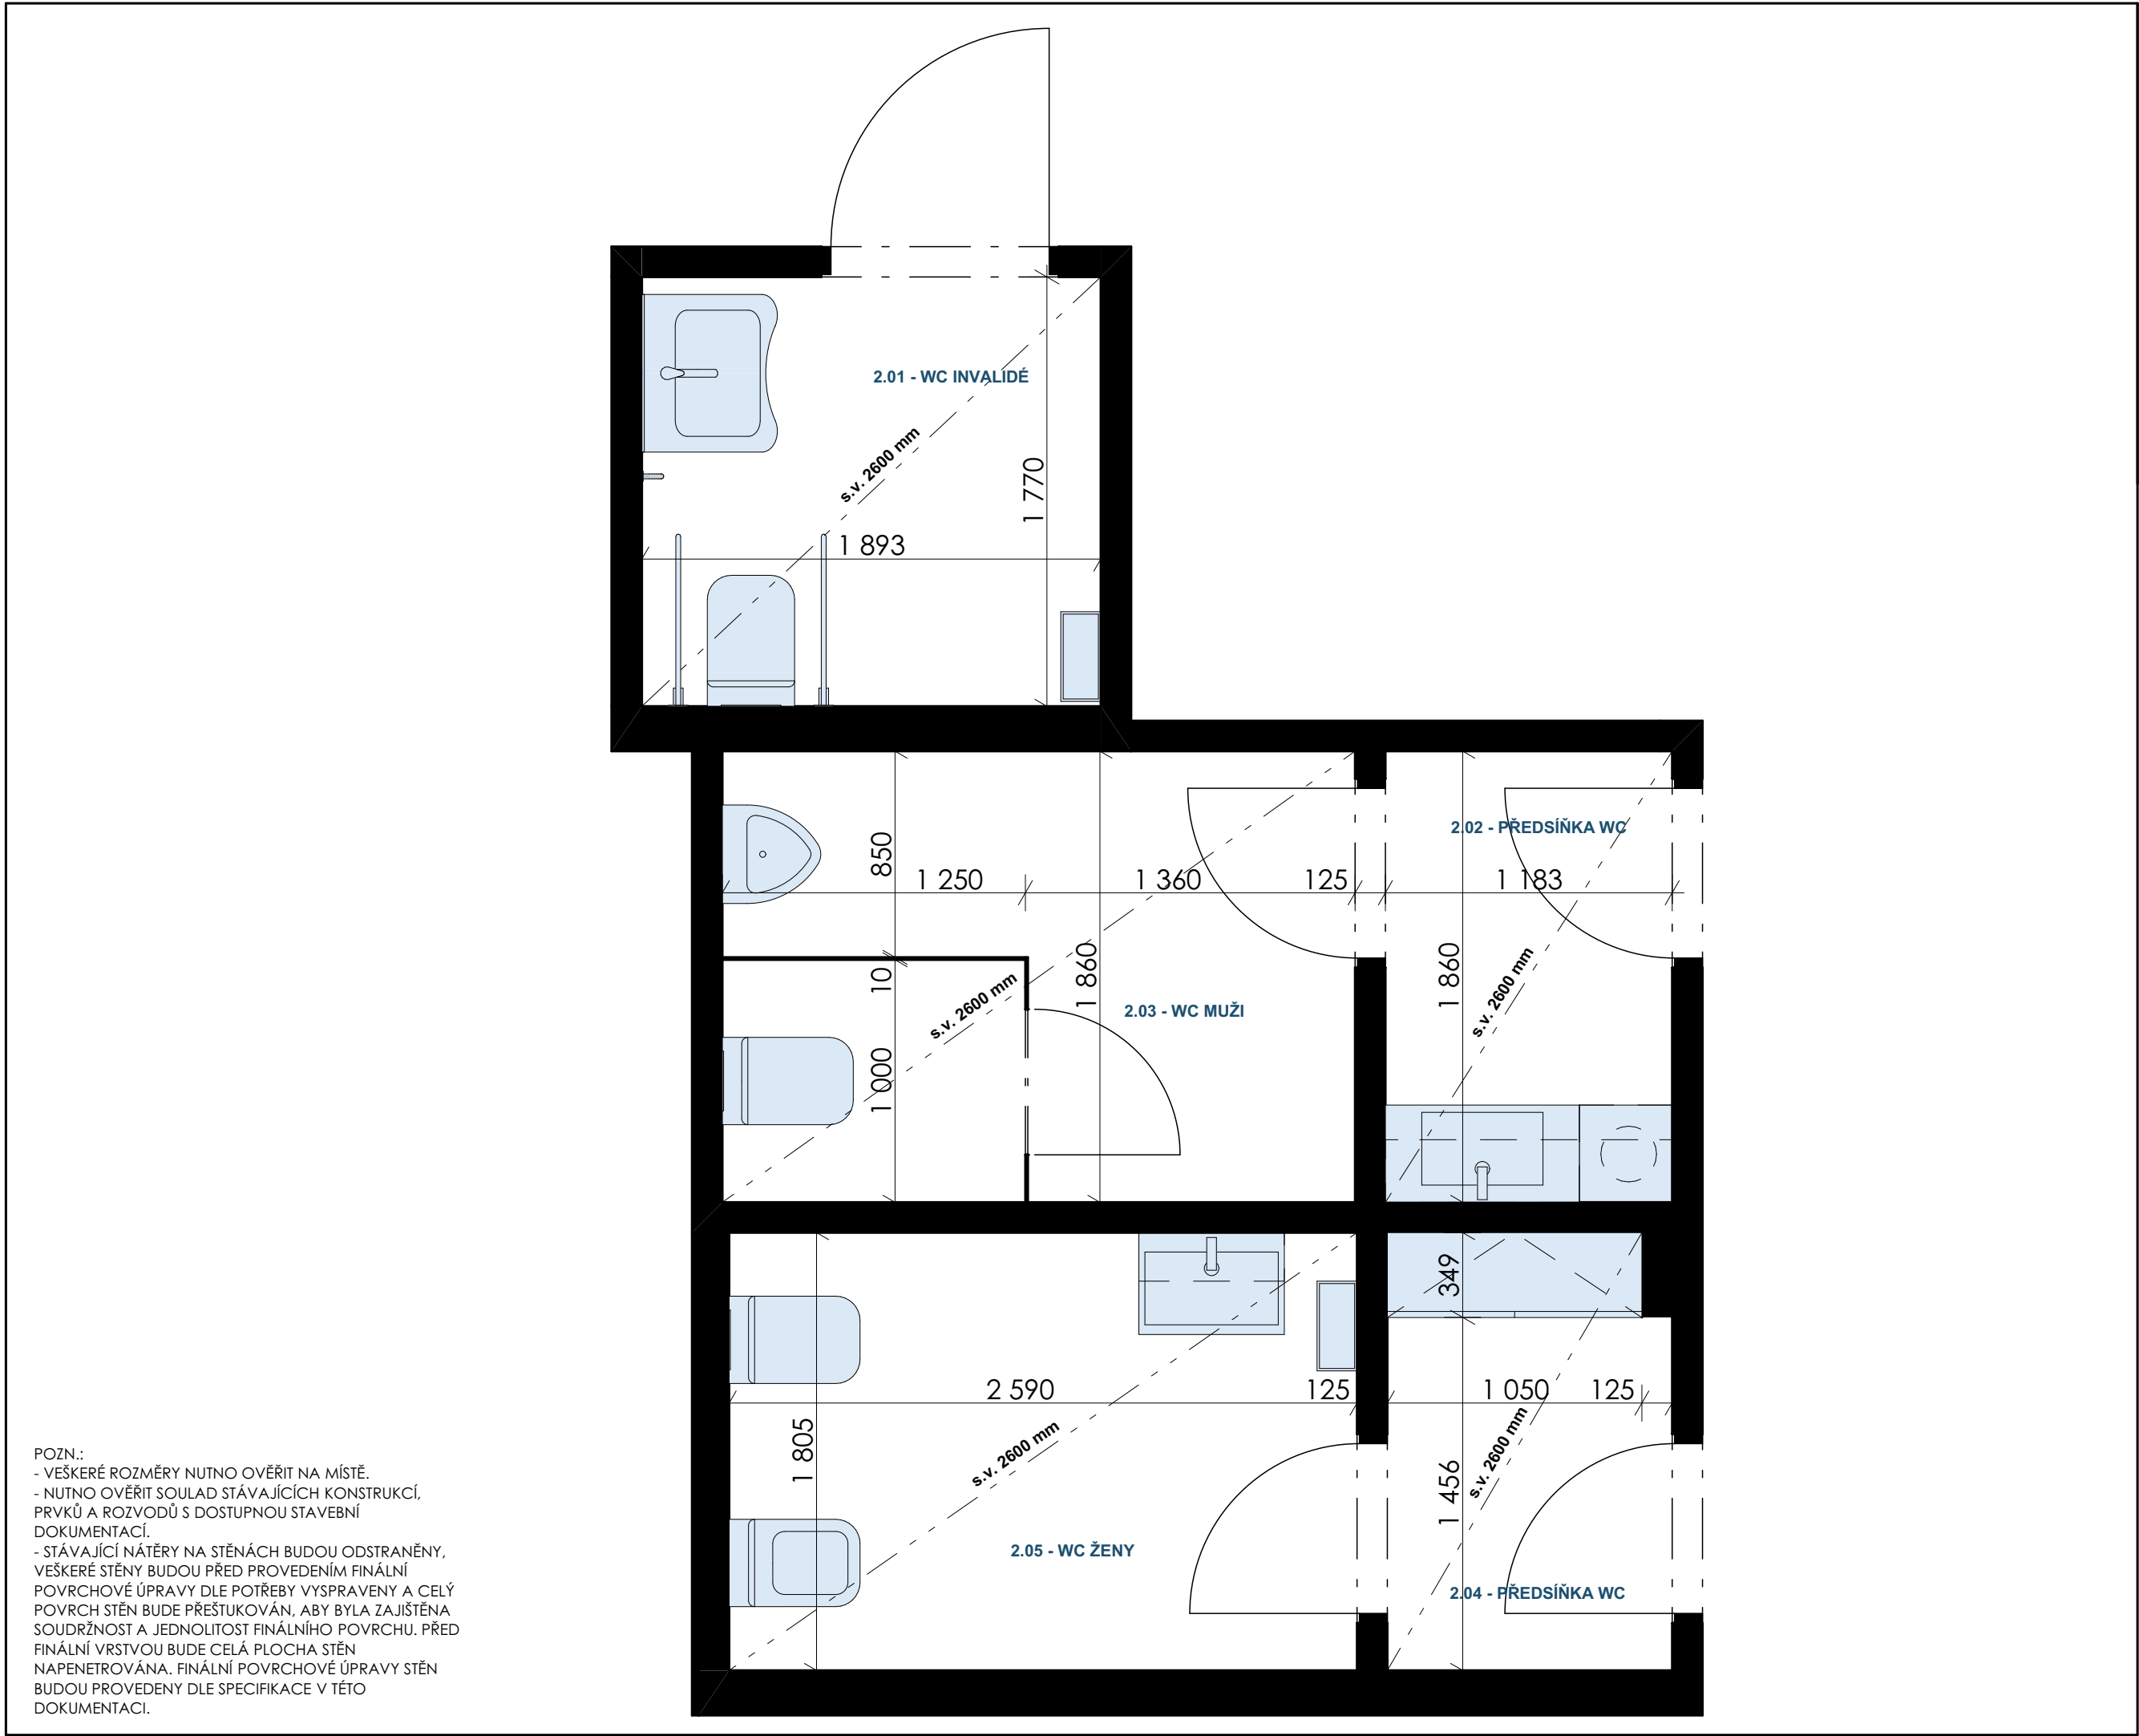


gebas
atelier
architects

Autor projektu : Ing.arch. Miroslav Gebas
Zodpovědný projektant : Ing.arch. Miroslav Gebas
Vedoucí projektant : Ing.arch.Ing. Jaromír Hroch
Vypracoval : Tereza Víchová
Kraj : Královéhradecký
M.Ú. : Hradec Králové
Investor : Fakulta informatiky a managementu UHK

Akce :
UNIVERZITA HRADEC KRÁLOVÉ
FAKULTA INFORMATIKY A
MANAGEMENTU
SOCIÁLNÍ ZAŘÍZENÍ 3.NP
NÁVRH INTERIÉRU
E.IV
K.Ú. HRADEC KRÁLOVÉ [646873]
PARC.Č. 1963

Formát : 2xA4
Datum : 17.04.2023
Číslo zakázky : G-2021-06-046
Stupeň PD : STUDIE
Měřítko : 1:25
Číslo výkresu :
PŮDORYS 02

razítko a podpis :

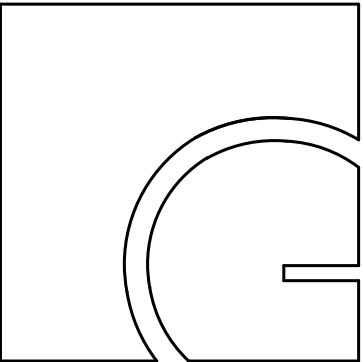


gebas
atelier
architects

Autor projektu : Ing.arch. Miroslav Gebas
Zodpovědný projektant : Ing.arch. Miroslav Gebas
Vedoucí projektant : Ing.arch.Ing. Jaromír Hroch
Vypracoval : Tereza Víchová
Kraj : Královéhradecký
M.Ú. : Hradec Králové
Investor : Fakulta informatiky a managementu UHK

Akce :
UNIVERZITA HRADEC KRÁLOVÉ
FAKULTA INFORMATIKY A
MANAGEMENTU
SOCIÁLNÍ ZAŘÍZENÍ 3.NP
NÁVRH INTERIÉRU
E.IV
K.Ú. HRADEC KRÁLOVÉ [646873]
PARC.Č. 1963

Formát : 2xA4
Datum : 17.04.2023
Číslo zakázky : G-2021-06-046
Stupeň PD : STUDIE
Měřítko : 1:25
Číslo výkresu :
PŮDORYS - MAT. A POVRCHY 02

razítko a podpis :

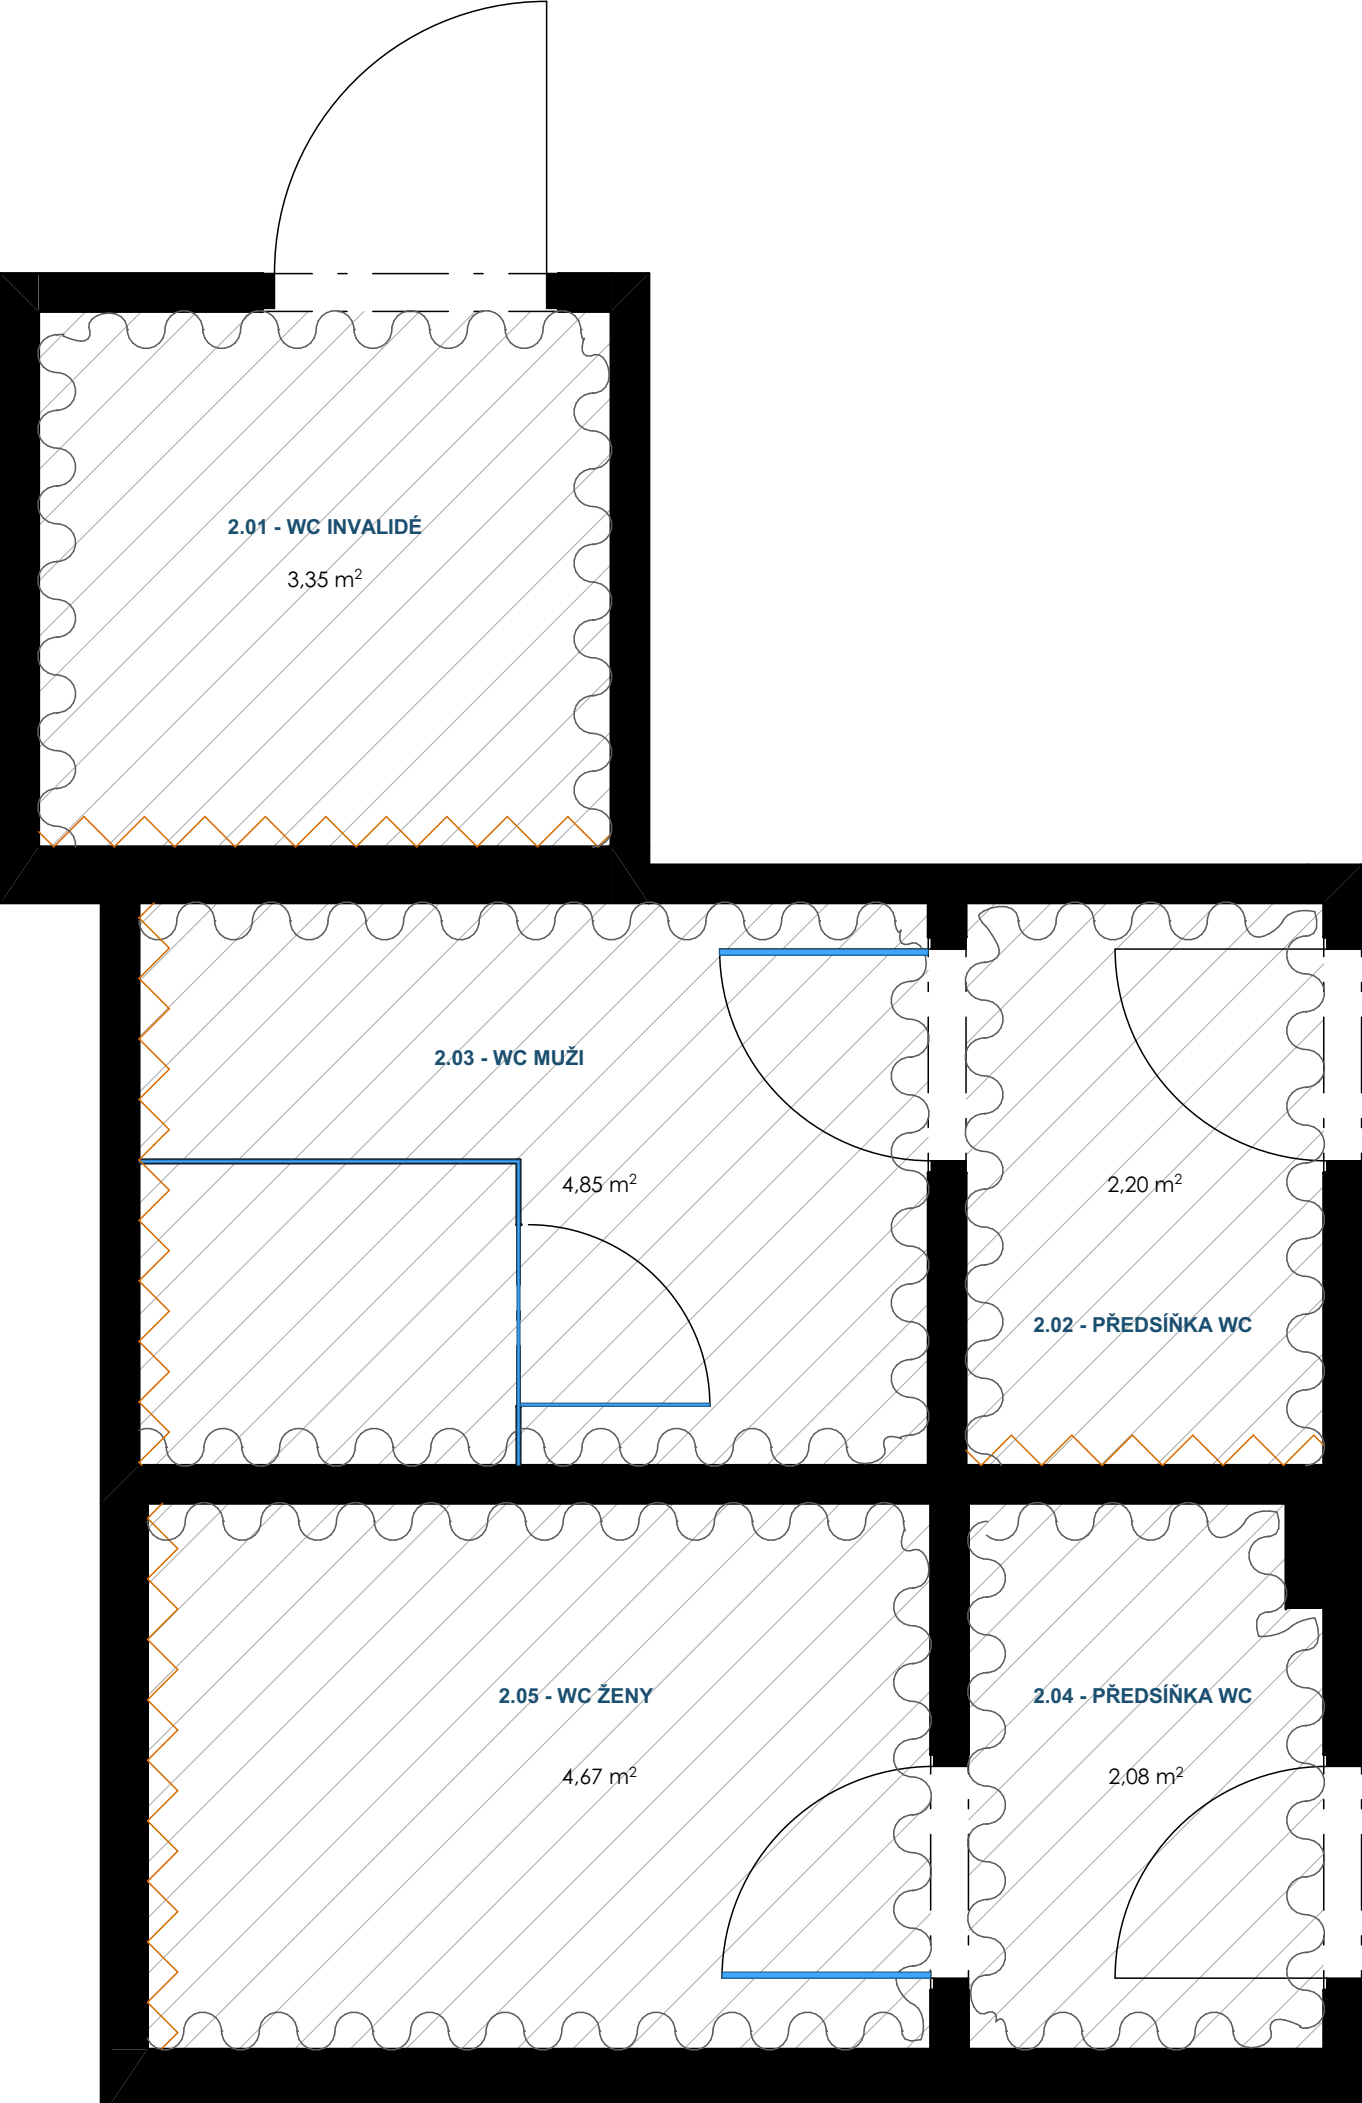

LEGENDA

- DLAŽBA ATLAS CONCORDE
- HEARTWOOD MALT
- IMITACE DŘEVA

- OBKLAD ATLAS CONCORDE
- HEARTWOOD MALT
- IMITACE DŘEVA


- OBKLAD SINTESI MET ARCH
- LIGHT SILVER MAT
- SVĚTLÉ ŠEDÁ

- POLEP S LOGEM
- SANIT. PŘÍČKY, INT. DVEŘE
- VIZ. SPECIFIKACE

POZN.:
- VEŠKERÉ ROZMĚRY NUTNO OVĚŘIT NA MÍSTĚ.
- NUTNO OVĚŘIT SOULAD STÁVAJÍCÍCH KONSTRUKCÍ, PRVKŮ A ROZVODŮ S DOSTUPNOU STAVEBNÍ DOKUMENTACÍ.
- STÁVAJÍCÍ NÁTĚRY NA STĚNÁCH BUDOU ODSTRANĚNY, VEŠKERÉ STĚNY BUDOU PŘED PROVEDENÍM FINÁLNÍ POVRCHOVÉ ÚPRAVY DLE POTŘEBY VYSRAVENY A CELÝ POVRCH STĚN BUDE PŘESTUKOVÁN, ABY BYLA ZAJIŠTĚNA SOUDRŽNOST A JEDNOLITOST FINÁLNÍHO POVRCHU. PŘED FINÁLNÍ VRSTVOU BUDE CELÁ PLOCHA STĚN NAPENETROVÁNA. FINÁLNÍ POVRCHOVÉ ÚPRAVY STĚN BUDOU PROVEDENY DLE SPECIFIKACE V TĚTO DOKUMENTACI.



POZN.:
- VEŠKERÉ ROZMĚRY NUTNO OVĚŘIT NA MÍSTĚ.
- NUTNO OVĚŘIT SOULAD STÁVAJÍCÍCH KONSTRUKCÍ, PRVKŮ A ROZVODŮ S DOSTUPNOU STAVEBNÍ DOKUMENTACÍ.
- STÁVAJÍCÍ NÁTĚRY NA STĚNÁCH BUDOU ODSTRANĚNY, VEŠKERÉ STĚNY BUDOU PŘED PROVEDENÍM FINÁLNÍ POVRCHOVÉ ÚPRAVY DLE POTŘEBY VYSPRAVENY A CELÝ POVRCH STĚN BUDE PŘESTUKOVÁN, ABY BYLA ZAJIŠTĚNA SOUDRŽNOST A JEDNOLITOST FINÁLNÍHO POVRCHU. PŘED FINÁLNÍ VRSTVOU BUDE CELÁ PLOCHA STĚN NAPENETROVÁNA. FINÁLNÍ POVRCHOVÉ ÚPRAVY STĚN BUDOU PROVEDENY DLE SPECIFIKACE V TĚTO DOKUMENTACI.

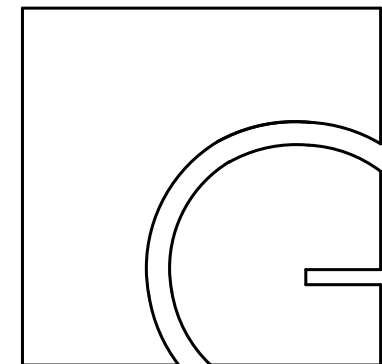

gebas
atelier
architects

Autor projektu : Ing.arch. Miroslav Gebas
Zodpovědný projektant : Ing.arch. Miroslav Gebas
Vedoucí projektant : Ing.arch.Ing. Jaromír Hroch
Vypracoval : Tereza Víchová
Kraj : Královéhradecký
M.Ú. : Hradec Králové
Investor : Fakulta informatiky a managementu UHK

Akce :
**UNIVERZITA HRADEC KRÁLOVÉ
FAKULTA INFORMATIKY A
MANAGEMENTU**
SOCIÁLNÍ ZAŘÍZENÍ 3.NP
**NÁVRH INTERIÉRU
E.IV**
K.Ú. HRADEC KRÁLOVÉ [646873]
PARC.Č. 1963

Formát : **2xA4**
Datum : **17.04.2023**
Číslo zakázky : **G-2021-06-046**
Stupeň PD : **STUDIE**
Měřítko : **1:25**
Číslo výkresu :
PŮDORYS 02

razítko a podpis :

Handwritten signature in blue ink.

SPECIFIKACE ZAŘIZOVACÍCH PRVKŮ - WC PRO INVALIDY M 2.01:

1. OVLÁDACÍ TLAČÍTKO 1ks

- GEBERIT SIGMA
- PLAST, ČERNÁ LESK



2. ZÁVĚSNÉ WC 1ks

- JIKA MIO, SOFTCLOSE
- ZADNÍ ODPAD
- SPLACHOVÁNÍ RIMLESS - BEZ OKRAJE



3. BEZBARIÉROVÉ UMYVADLO 1ks

- LAUFEN PRO
- 65x55 cm



4. STOJÁNKOVÁ UMYVADLOVÁ BATERIE 1ks

- TRES, CHROM
- PRO LÉKARENSKÁ ZAŘÍZENÍ



5. ODPADKOVÝ KOŠ - SAM. WC + INV. 1ks

- BEMETA, NEREZ 25 L
- 16.5x37x v. 46 cm (NA ZEĎ)



6. WC ŠTĚTKA 1ks

- BEMETA NEO
- NEREZ



7. ZÁSObNÍK TOALET. PAPÍRU 1ks

- STELLA, MAT (NEREZ)
- 12,5x26x11 cm



8. MADLO 2ks

- BEMETA HELP PROGRAM
- NEREZ



9. ZÁSObNÍK NA PAPÍROVÉ RUČNÍKY 1ks

- TORK 460004 - XPRESS MULTIFOLD
- 47x32x10 cm



10. ZÁSObNÍK NA PĚNOVÉ MÝDLO 1ks

- TORK 460009 - S INTUITION SE SENZOREM
- 28x12x13 cm



11. HÁČEK 1ks

- NIMCO UNIX
- BROUŠENÁ NEREZ




12. MADLO - MONTÁŽ NA SVISLO 1ks

- BEMETA HELP PROGRAM
- NEREZ



13. MADLO - DVEŘE 1ks

- BEMETA HELP PROGRAM
- NEREZ

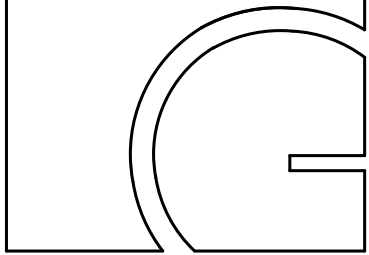

gebas
atelier
architects

Autor projektu :

Ing.arch. Miroslav Gebas

Zodpovědný projektant :

Ing.arch. Miroslav Gebas

Vedoucí projektant :

Ing.arch.Ing. Jaromír Hroch

Vypracoval :

Tereza Víchová

Kraj :

Královéhradecký

M.Ú. :

Hradec Králové

Investor :

Fakulta informatiky a managementu UHK

Akce :

UNIVERZITA HRADEC KRÁLOVÉ

FAKULTA INFORMATIKY A

MANAGEMENTU

SOCIÁLNÍ ZAŘÍZENÍ 3.NP

NÁVRH INTERIÉRU

E.IV

K.Ú. HRADEC KRÁLOVÉ [646873]

PARC.Č. 1963

Formát : 2xA4

Datum : 17.04.2023

Číslo zakázky :

G-2021-06-046

Stupeň PD :

STUDIE

Měřítko :

Číslo výkresu :

POZN.:
- VEŠKERÉ ROZMĚRY NUTNO OVĚRIT NA MÍSTĚ.
- NUTNO OVĚRIT SOULAD STÁVAJÍCÍCH KONSTRUKCÍ, PRVKŮ A ROZVODŮ S DOSTUPNOU STAVEBNÍ DOKUMENTACÍ.
- STÁVAJÍCÍ NÁTĚRY NA STĚNÁCH BUDOU ODSTRANĚNY, VEŠKERÉ STĚNY BUDOU PŘED PROVEDENÍM FINÁLNÍ POVRCHOVÉ ÚPRAVY DLE POTŘEBY VYSRAVENY A CELÝ POVRCH STĚN BUDE PŘESTUKOVÁN, ABY BYLA ZAJIŠTĚNA SOUDRŽNOST A JEDNOLITOST FINÁLNÍHO POVRCHU. PŘED FINÁLNÍ VRSTVOU BUDE CELÁ PLOCHA STĚN NAPENETROVÁNA. FINÁLNÍ POVRCHOVÉ ÚPRAVY STĚN BUDOU PROVEDENY DLE SPECIFIKACE V TĚTO DOKUMENTACI.

SPECIFIKACE ZAŘIZOVACÍCH PRVKŮ A POVRCHŮ M 2.02-05:


- 1. OBKLAD / DLAŽBA**
- ATLAS CONCORDE
- HEARTWOOD MALT
- 20x120 cm



- 2. OBKLAD**
- SINTESI MET ARCH
- LIGHT SILVER, MAT
- 30x60 cm



- 3. OVLÁDACÍ TLAČÍTKO 2ks**
- GEBERIT
- PLAST, ČERNÁ LESK

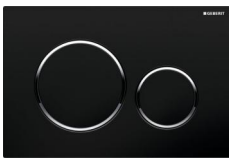

- 4. ZÁVĚSNÉ WC 2ks**
- JIKA MIO, SOFTCLOSE
- ZADNÍ ODPAD
- SPLACHOVÁNÍ RIMLESS - BEZ OKRAJE



- 5. PISOÁR 1ks**
- JIKA GOLEM
- ZÁVĚSNÝ, ZADNÍ ODPAD



- 6. BEZDOTYKOVÁ UMYV. BATERIE 2ks**
- GROHE BAU COSMOPOLITAN E
- SE SENZOREM, CHROM



- 7. ODPADKOVÝ KOŠ - WC KABINY 2ks**
- NEREZ 6 L
- 10x20,5x v. 30 cm (NA ZEĎ)



- 8. WC ŠTĚTKA 2ks**
- PŘIPEVNĚNÍ NA ZEĎ
- NEREZ



- 9. ZÁSObNÍK TOALET. PAPÍRU 2ks**
- NEREZ, MAT
- 12,5x26x11 cm



- 10. SANITÁRNÍ PŘÍČKY**
- ŠEDÁ RAL 7011
- POLEP - LOGO FIM UHK
- UMÍSTĚNÍ U PODLAHY S
MINIMÁLNÍ MEZEROU 20-50 MM



- 11. POLEP**
- ŠEDÁ RAL 7011
- LOGO FIM UHK
- POUŽITÍ: SANITÁRNÍ PŘÍČKY,
INTERIÉROVÉ DVEŘE



- 12. HÁČEK 2ks**
- NIMCO UNIX
- BROUŠENÁ NEREZ



- 13. ODPADKOVÝ KOŠ - SAM. WC + INV. 1ks**
- BEMETA, NEREZ 25 L
- 16,5x37x v. 46 cm (NA ZEĎ)




- 14. NÁBYTKOVÉ UMYVADLO 1ks**
- JIKA LYRA PLUS VIVA
- 65x45 cm
- PRO SAMOSTATNOU SKŘÍŇKU S
1 UMYVADLEM



- 15. BIDEŤ 1ks**
- JIKA MIO
- ZÁVĚSNÝ, VNITŘNÍ PŘÍVOD



- 16. BIDETOVÁ BATERIE 1ks**
- HANS GROHE LOGIS
- S VÝPUSTÍ, CHROM

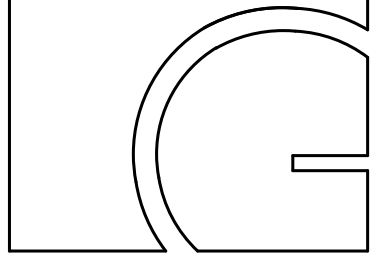

gebas
atelier
architects

Autor projektu : Ing.arch. Miroslav Gebas
Zodpovědný projektant : Ing.arch. Miroslav Gebas
Vedoucí projektant : Ing.arch. Ing. Jaromír Hroch
Vpracoval : Tereza Víchová
Kraj : Královéhradecký
M.Ú. : Hradec Králové
Investor : Fakulta informatiky a managementu UHK

Akce :
UNIVERZITA HRADEC KRÁLOVÉ
FAKULTA INFORMATIKY A
MANAGEMENTU
SOCIÁLNÍ ZAŘÍZENÍ 3.NP
NÁVRH INTERIÉRU
E.IV
K.Ú. HRADEC KRÁLOVÉ [646873]
PARC.Č. 1963

Formát : 2xA4
Datum : 17.04.2023
Číslo zakázky : G-2021-06-046
Stupeň PD : STUDIE
Měřítko :
Číslo výkresu :

SPECIFIKACE MAT. A PRVKŮ M.2.02-05

razítko a podpis :

POZN.:
- VEŠKERÉ ROZMĚRY NUTNO OVĚRIT NA MÍSTĚ.
- NUTNO OVĚRIT SOULAD STÁVAJÍCÍCH KONSTRUKCÍ, PRVKŮ A ROZVODŮ S DOSTUPNOU STAVEBNÍ DOKUMENTACÍ.
- STÁVAJÍCÍ NÁTĚRY NA STĚNÁCH BUDOU ODSTRANĚNY, VEŠKERÉ STĚNY BUDOU PŘED PROVEDENÍM FINÁLNÍ POVRCHOVÉ ÚPRAVY DLE POTŘEBY VYSYPÁVĚNY A CELÝ POVRCH STĚN BUDE PŘESTUKOVÁN, ABY BYLA ZAJIŠTĚNA SOUDRŽNOST A JEDNOLITOST FINÁLNÍHO POVRCHU. PŘED FINÁLNÍ VRSTVOU BUDE CELÁ PLOCHA STĚN NAPENETROVÁNA. FINÁLNÍ POVRCHOVÉ ÚPRAVY STĚN BUDOU PROVEDENY DLE SPECIFIKACE V TĚTO DOKUMENTACI.

SPECIFIKACE ZAŘIZOVACÍCH PRVKŮ A POVRCHŮ - SKŘÍŇKY:

1. DESKA EGGER
- ARKTICKÁ ŠEDÁ
- S4500-N
- COOL GREY74



5. ODPADKOVÝ KOŠ 1ks
- KULATÝ BÍLÝ
- prům. 30, v. 50 cm



2. UMYVADLA
- 60x30 cm
- ZAKÁZKOVÁ VÝROVA
- LITÝ MRAMOR / UMĚLÝ KÁMEN

6. ZRCADLOVÁ SKŘÍŇKA
- ZAVĚŠENÁ
- PÍSKOVANÉ PIKTOGRAMY
- ZAKÁZKOVÁ VÝROVA
- KORPUS - EGGER ARKTICKÁ ŠEDÁ

3. ZÁSOBNÍK PAPIROVÝCH RUČNÍKŮ 1ks
- BÍLÁ
- PLAST




7. UMYVADLOVÁ SKŘÍŇKA
- ZAVĚŠENÁ
- ZAKÁZKOVÁ VÝROVA
- KORPUS - EGGER ARKTICKÁ ŠEDÁ

8. ELEKTRICKÝ SUŠIČ NA RUCE 1ks
- BÍLÁ
- PLAST



4. ZÁSOBNÍK NA PĚNOVÉ MÝDLO 1ks
- BÍLÁ
- PLAST
- SE SENZOREM

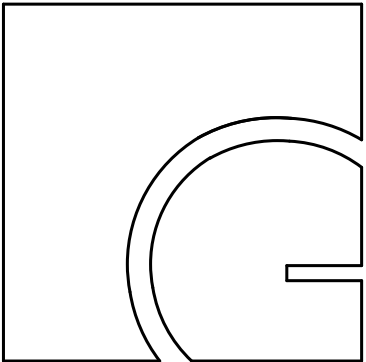

gebas
atelier
architects

Autor projektu : Ing.arch. Miroslav Gebas
Zodpovědný projektant : Ing.arch. Miroslav Gebas
Vedoucí projektant : Ing.arch. Ing. Jaromír Hroch
Vypracoval : Tereza Víchová
Kraj : Královéhradecký
M.Ú. : Hradec Králové
Investor : Fakulta informatiky a managementu UHK

Akce :
UNIVERZITA HRADEC KRÁLOVÉ
FAKULTA INFORMATIKY A
MANAGEMENTU
SOCIÁLNÍ ZAŘÍZENÍ 3.NP
NÁVRH INTERIÉRU
E.IV
K.Ú. HRADEC KRÁLOVÉ [646873]
PARC.Č. 1963

Formát : 2xA4
Datum : 17.04.2023
Číslo zakázky : G-2021-06-046
Stupeň PD : STUDIE
Měřítko :
Číslo výkresu :


SPECIFIKACE MAT. A PRVKŮ SKŘÍŇKY

razítko a podpis :


POZN.:
- VEŠKERÉ ROZMĚRY NUTNO OVĚŘIT NA MÍSTĚ.
- NUTNO OVĚŘIT SOULAD STÁVAJÍCÍCH KONSTRUKCÍ, PRVKŮ A ROZVODŮ S DOSTUPNOU STAVEBNÍ DOKUMENTACÍ.
- STÁVAJÍCÍ NÁTĚRY NA STĚNÁCH BUDOU ODSTRANĚNY, VEŠKERÉ STĚNY BUDOU PŘED PROVEDENÍM FINÁLNÍ POVRCHOVÉ ÚPRAVY DLE POTŘEBY VYSRAVENY A CELÝ POVRCH STĚN BUDE PŘESTUKOVÁN, ABY BYLA ZAJIŠTĚNA SOUDRŽNOST A JEDNOLITOST FINÁLNÍHO POVRCHU. PŘED FINÁLNÍ VRSTVOU BUDE CELÁ PLOCHA STĚN NAPENETROVÁNA. FINÁLNÍ POVRCHOVÉ ÚPRAVY STĚN BUDOU PROVEDENY DLE SPECIFIKACE V TĚTO DOKUMENTACI.

ROZKRESY ATYPICKÝCH PRVKŮ: KOUPELNOVÁ SKŘÍŇKA S 1 UMYVADLEM



PŮDORYS

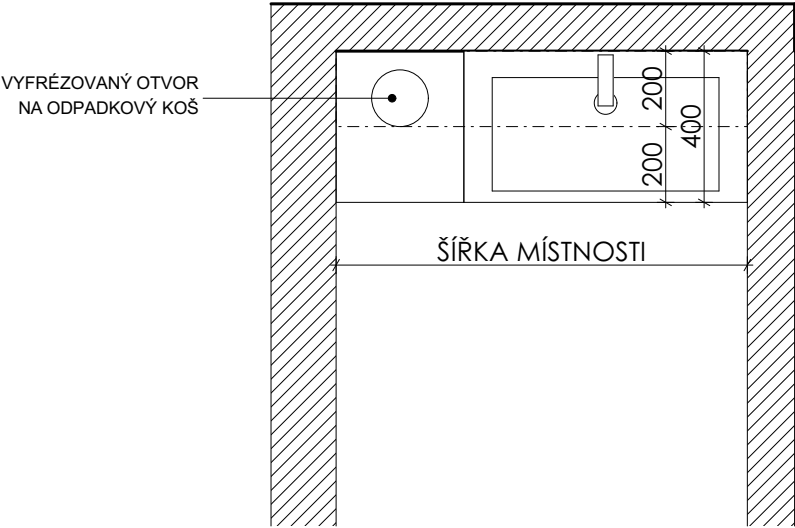

POHLED

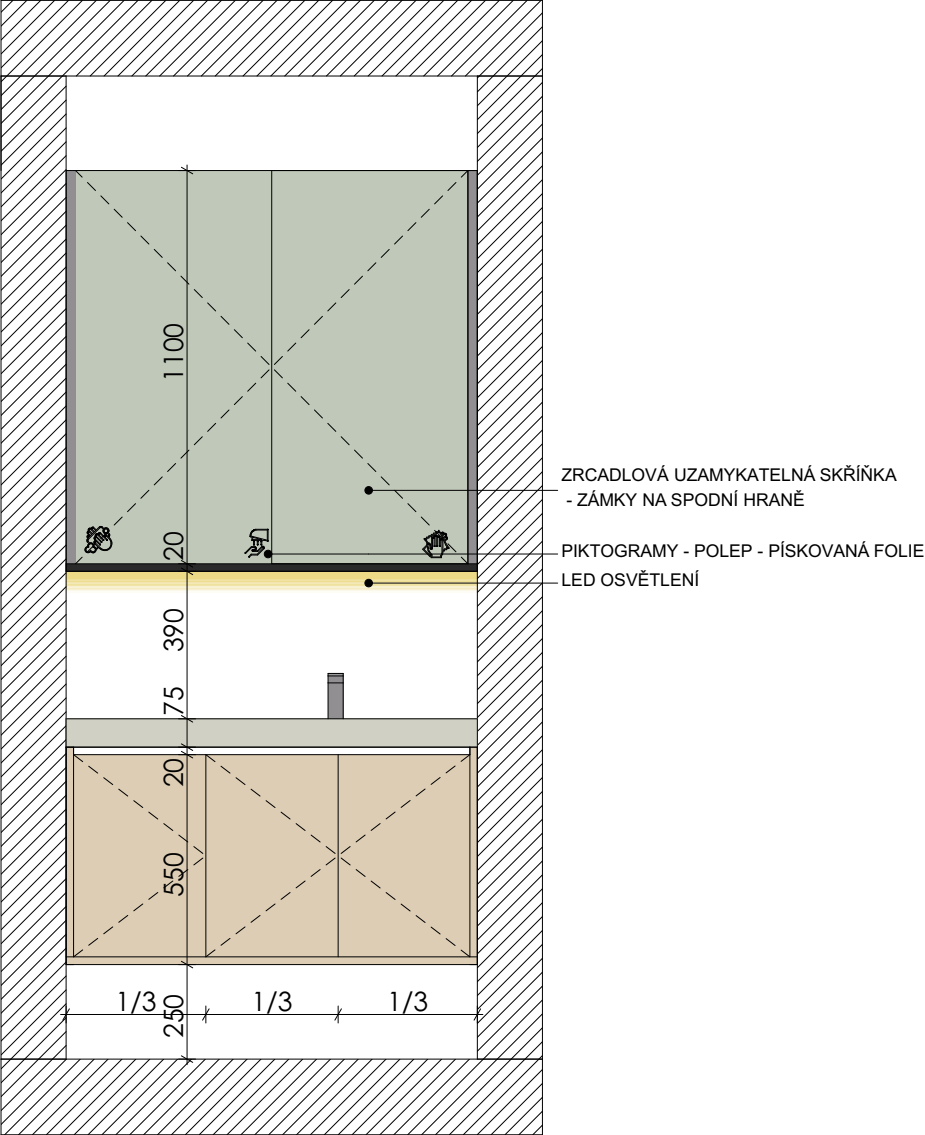

ŘEZ

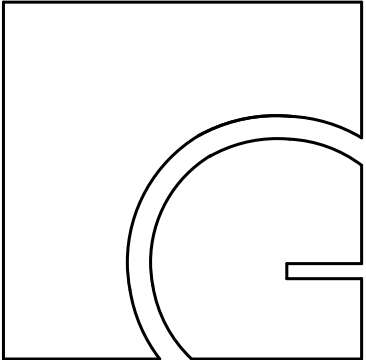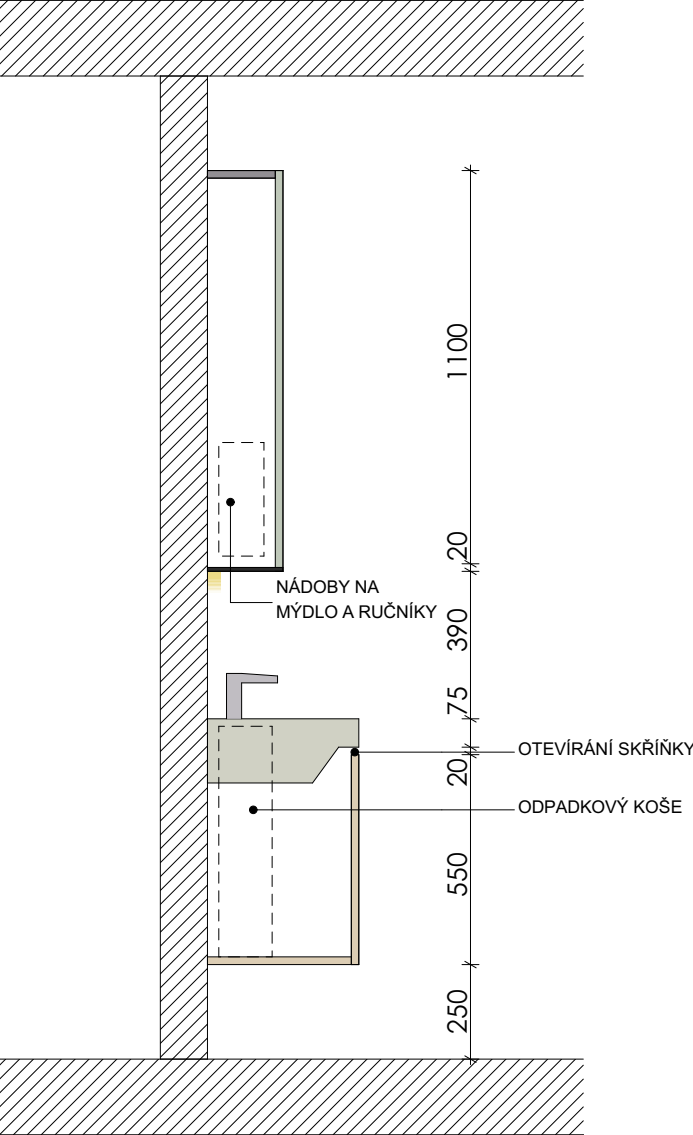

gebas
atelier
architects

Autor projektu : Ing.arch. Miroslav Gebas
Zodpovědný projektant : Ing.arch. Miroslav Gebas
Vedoucí projektant : Ing.arch.Ing. Jaromír Hroch
Vypracoval : Tereza Víchová
Kraj : Královéhradecký
M.Ú. : Hradec Králové
Investor : Fakulta informatiky a managementu UHK

Akce :
UNIVERZITA HRADEC KRÁLOVÉ
FAKULTA INFORMATIKY A
MANAGEMENTU
SOCIÁLNÍ ZAŘÍZENÍ 3.NP
NÁVRH INTERIÉRU
E.IV
K.Ú. HRADEC KRÁLOVÉ [646873]
PARC.Č. 1963

Formát : 2xA4
Datum : 17.04.2023
Číslo zakázky : G-2021-06-046
Stupeň PD : STUDIE
Měřítko :
Číslo výkresu :


ROZKRESY ATYPICKÝCH PRVKŮ

razítko a podpis :


POZN.:
- VEŠKERÉ ROZMĚRY NUTNO OVĚŘIT NA MÍSTĚ.
- NUTNO OVĚŘIT SOULAD STÁVAJÍCÍCH KONSTRUKCÍ, PRVKŮ A ROZVODŮ S DOSTUPNOU STAVEBNÍ DOKUMENTACÍ.
- STÁVAJÍCÍ NÁTĚRY NA STĚNÁCH BUDOU ODSTRANĚNY, VEŠKERÉ STĚNY BUDOU PŘED PROVEDENÍM FINÁLNÍ POVRCHOVÉ ÚPRAVY DLE POTŘEBY VYSRAVENY A CELÝ POVRCH STĚN BUDE PŘESTUKOVÁN, ABY BYLA ZAJIŠTĚNA SOUDRŽNOST A JEDNOLITOST FINÁLNÍHO POVRCHU. PŘED FINÁLNÍ VRSTVOU BUDE CELÁ PLOCHA STĚN NAPENETROVÁNA. FINÁLNÍ POVRCHOVÉ ÚPRAVY STĚN BUDOU PROVEDENY DLE SPECIFIKACE V TĚTO DOKUMENTACI.

ROZKRESY ATYPICKÝCH PRVKŮ: KOUPELNOVÁ SKŘÍŇKA S 1 UMYVADLEM





PŮDORYS

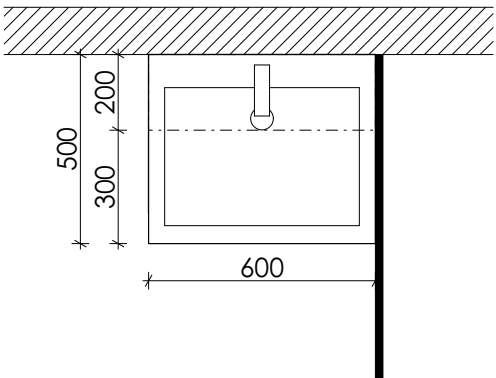

POHLED

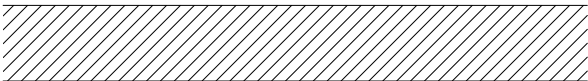

ŘEZ

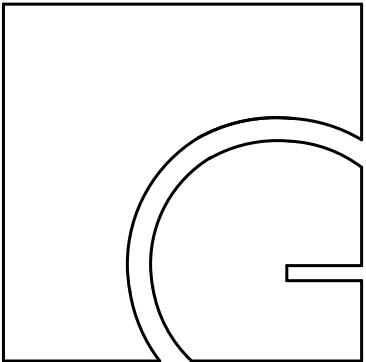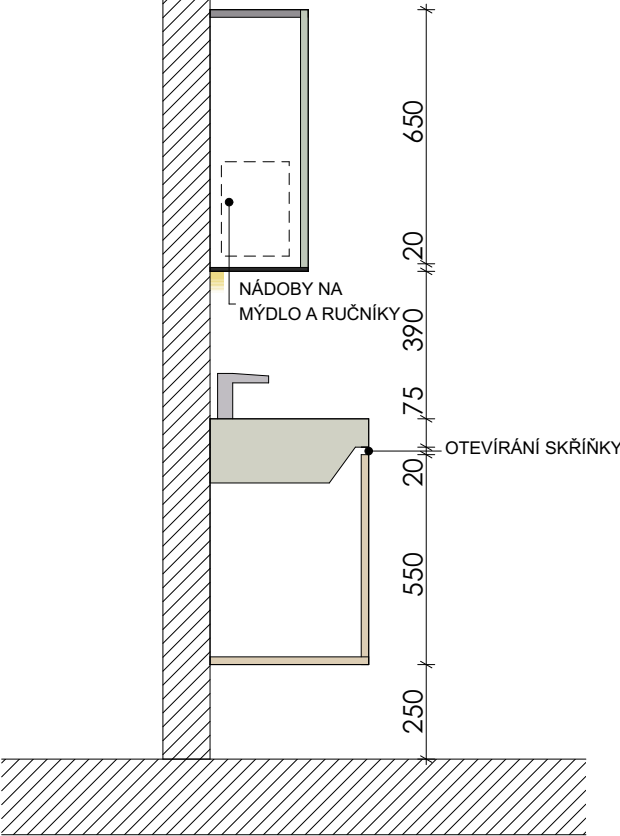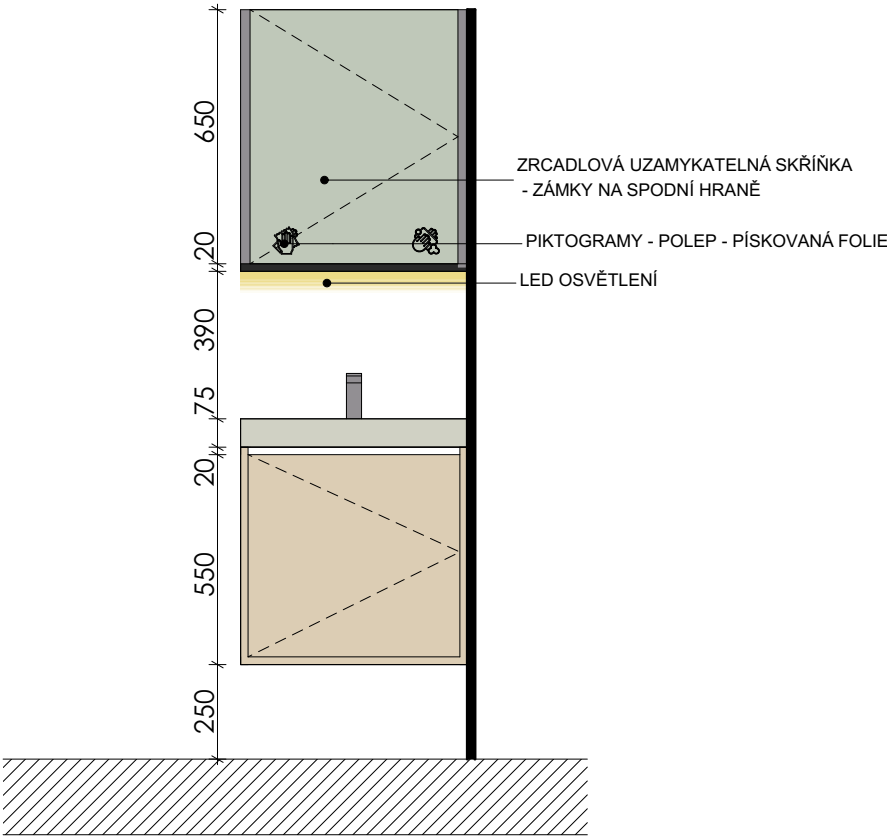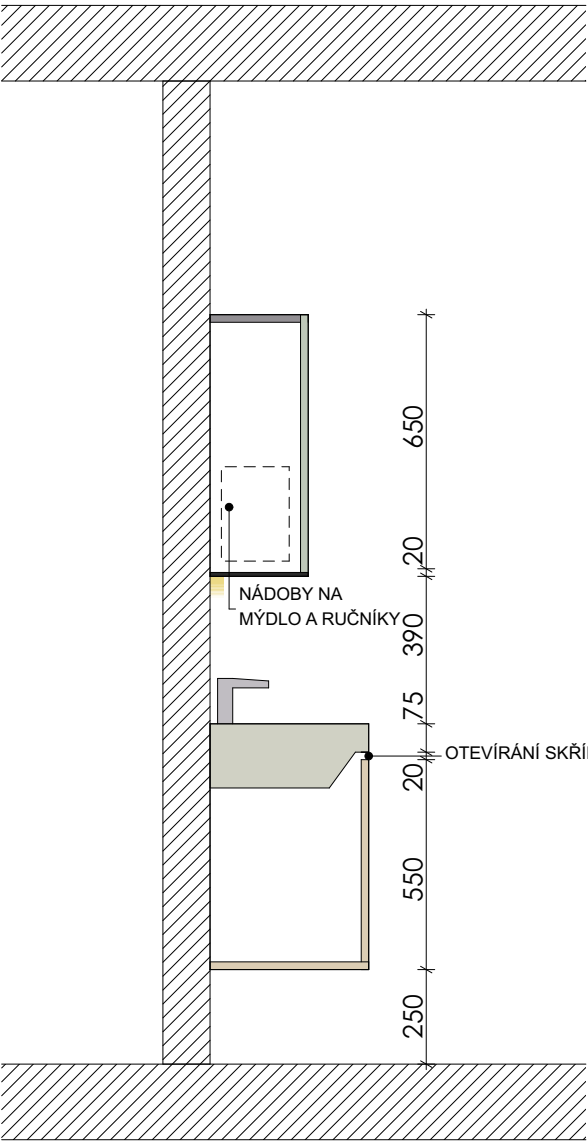

gebas
atelier
architects

Autor projektu : Ing.arch. Miroslav Gebas
Zodpovědný projektant : Ing.arch. Miroslav Gebas
Vedoucí projektant : Ing.arch.Ing. Jaromír Hroch
Vypracoval : Tereza Víchová
Kraj : Královéhradecký
M.Ú. : Hradec Králové
Investor : Fakulta informatiky a managementu UHK

Akce :
UNIVERZITA HRADEC KRÁLOVÉ
FAKULTA INFORMATIKY A
MANAGEMENTU
SOCIÁLNÍ ZAŘÍZENÍ 3.NP
NÁVRH INTERIÉRU
E.IV
K.Ú. HRADEC KRÁLOVÉ [646873]
PARC.Č. 1963

Formát : 2xA4
Datum : 17.04.2023
Číslo zakázky : G-2021-06-046
Stupeň PD : STUDIE
Měřítko :
Číslo výkresu :


ROZKRESY ATYPICKÝCH PRVKŮ

razítko a podpis :


POZN.:
- VEŠKERÉ ROZMĚRY NUTNO OVĚRIT NA MÍSTĚ.
- NUTNO OVĚRIT SOULAD STÁVAJÍCÍCH KONSTRUKCÍ, PRVKŮ A ROZVODŮ S DOSTUPNOU STAVEBNÍ DOKUMENTACÍ.
- STÁVAJÍCÍ NÁTĚRY NA STĚNÁCH BUDOU ODSTRANĚNY, VEŠKERÉ STĚNY BUDOU PŘED PROVEDENÍM FINÁLNÍ POVRCHOVÉ ÚPRAVY DLE POTŘEBY VYSRAVENY A CELÝ POVRCH STĚN BUDE PŘESTUKOVÁN, ABY BYLA ZAJIŠTĚNA SOUDRŽNOST A JEDNOLITOST FINÁLNÍHO POVRCHU. PŘED FINÁLNÍ VRSTVOU BUDE CELÁ PLOCHA STĚN NAPENETROVÁNA. FINÁLNÍ POVRCHOVÉ ÚPRAVY STĚN BUDOU PROVEDENY DLE SPECIFIKACE V TĚTO DOKUMENTACI.

ROZKRESY ATYPICKÝCH PRVKŮ: ÚLOŽNÁ UZAMYKATELNÁ SKŘÍŇ


PŮDORYS

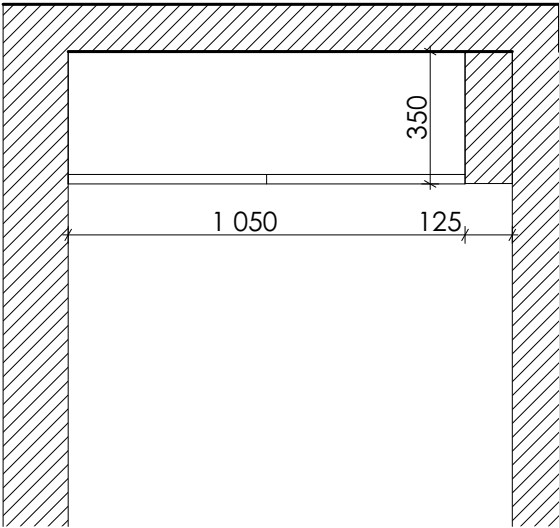


POHLED

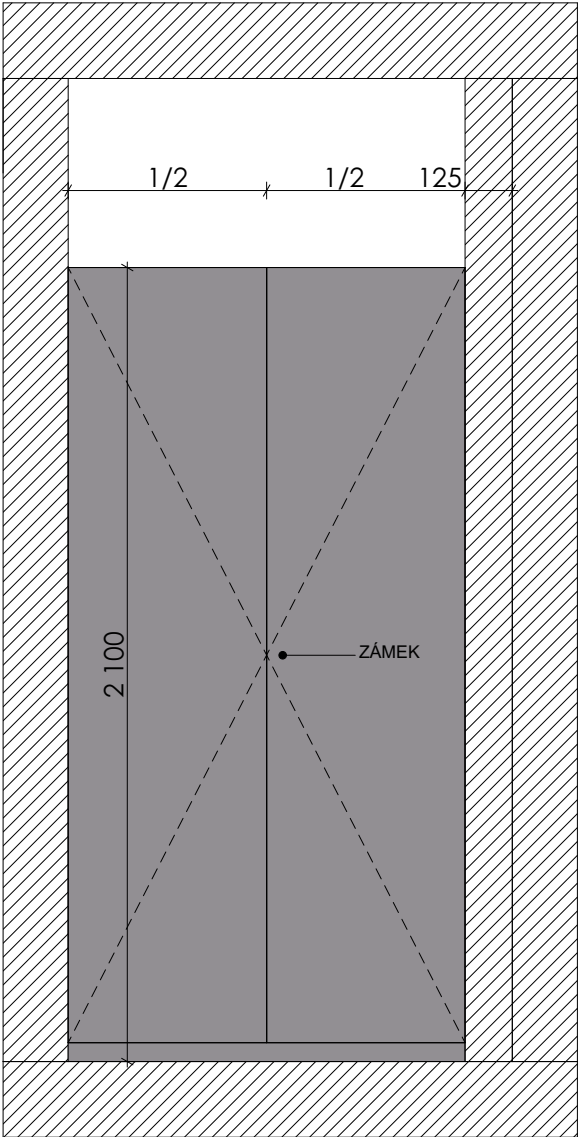

ŘEZ

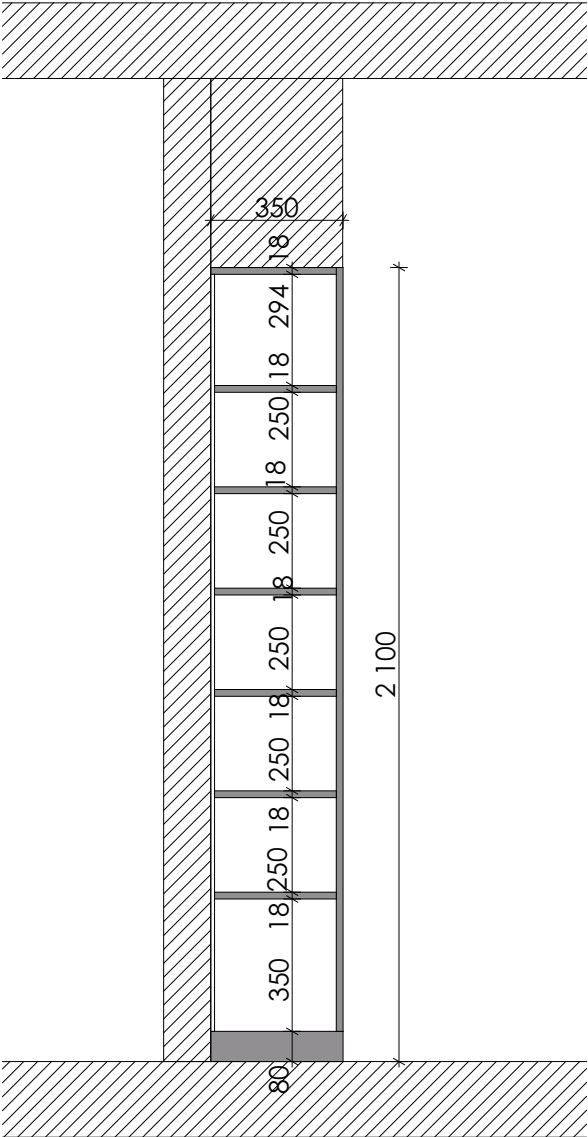

POZN.:
- VEŠKERÉ ROZMĚRY NUTNO OVĚRIT NA MÍSTĚ.
- NUTNO OVĚRIT SOULAD STÁVAJÍCÍCH KONSTRUKCÍ, PRVKŮ A ROZVODŮ S DOSTUPNOU STAVEBNÍ DOKUMENTACÍ.
- STÁVAJÍCÍ NÁTĚRY NA STĚNÁCH BUDOU ODSTRANĚNY, VEŠKERÉ STĚNY BUDOU PŘED PROVEDENÍM FINÁLNÍ POVRCHOVÉ ÚPRAVY DLE POTŘEBY VYSRAVENY A CELÝ POVRCH STĚN BUDE PŘESTUKOVÁN, ABY BYLA ZAJIŠTĚNA SOUDRŽNOST A JEDNOLITOST FINÁLNÍHO POVRCHU. PŘED FINÁLNÍ VRSTVOU BUDE CELÁ PLOCHA STĚN NAPENETROVÁNA. FINÁLNÍ POVRCHOVÉ ÚPRAVY STĚN BUDOU PROVEDENY DLE SPECIFIKACE V TĚTO DOKUMENTACI.

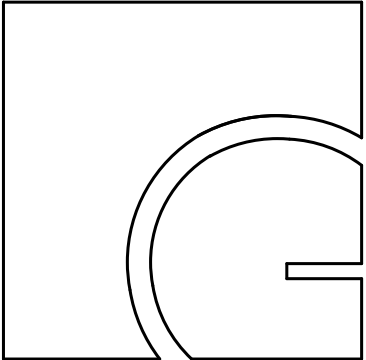


gebas
atelier
architects

Autor projektu : Ing.arch. Miroslav Gebas
Zodpovědný projektant : Ing.arch. Miroslav Gebas
Vedoucí projektant : Ing.arch.Ing. Jaromír Hroch
Vypracoval : Tereza Víchová
Kraj : Královéhradecký
M.Ú. : Hradec Králové
Investor : Fakulta informatiky a managementu UHK
Akce :
UNIVERZITA HRADEC KRÁLOVÉ
FAKULTA INFORMATIKY A
MANAGEMENTU
SOCIÁLNÍ ZAŘÍZENÍ 3.NP
NÁVRH INTERIÉRU
E.IV
K.Ú. HRADEC KRÁLOVÉ [646873]
PARC.Č. 1963

Formát : **2xA4**
Datum : **17.04.2023**
Číslo zakázky : **G-2021-06-046**
Stupeň PD : **STUDIE**
Měřítko :
Číslo výkresu :

ROZKRESY ATYPICKÝCH PRVKŮ

razítko a podpis :

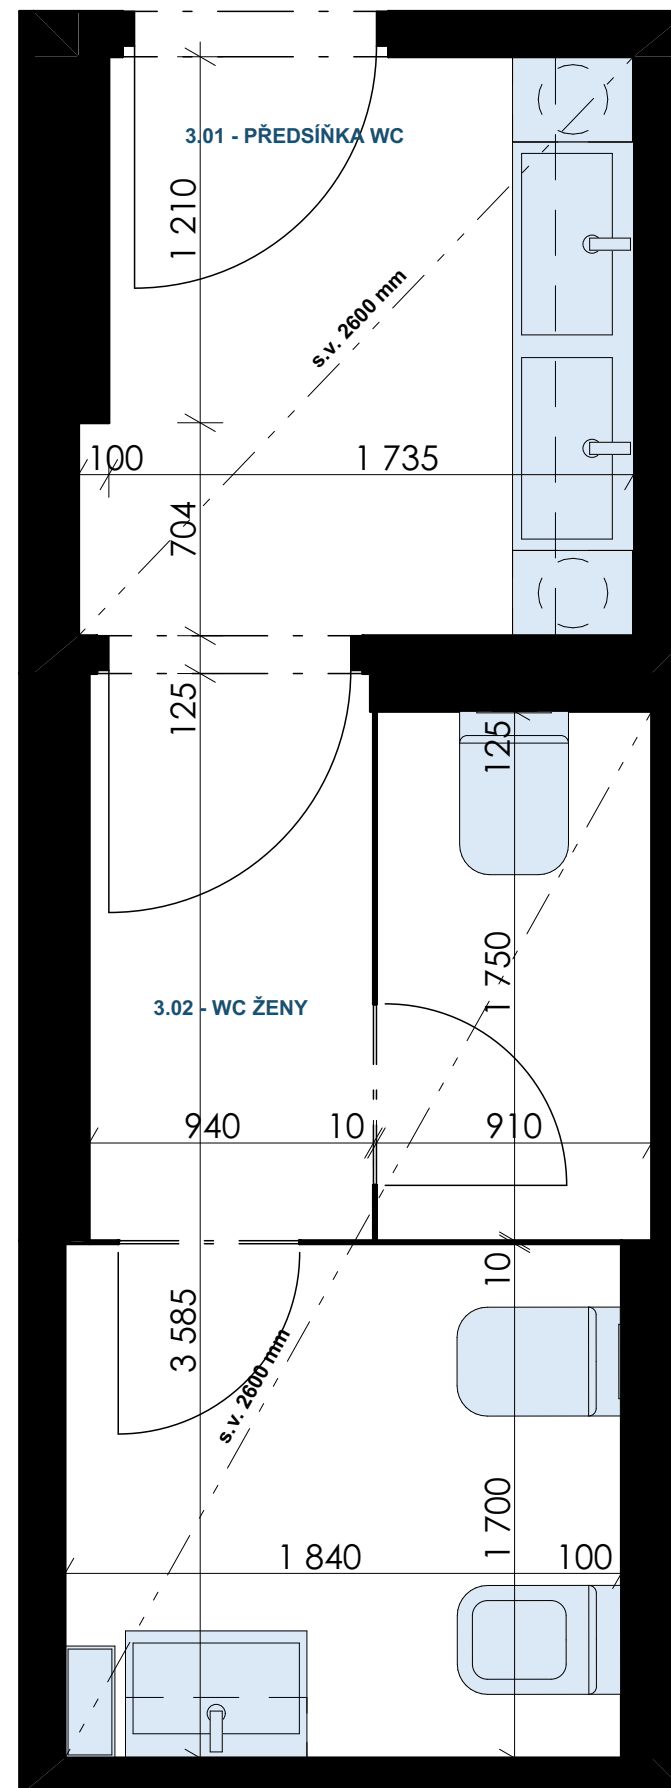

POZN.:

- VEŠKERÉ ROZMĚRY NUTNO OVĚŘIT NA MÍSTĚ.
- NUTNO OVĚŘIT SOULAD STÁVAJÍCÍCH KONSTRUKCÍ, PRVKŮ A ROZVODŮ S DOSTUPNOU STAVEBNÍ DOKUMENTACÍ.
- STÁVAJÍCÍ NÁTĚRY NA STĚNÁCH BUDOU ODSTRANĚNY, VEŠKERÉ STĚNY BUDOU PŘED PROVEDENÍM FINÁLNÍ POVRCHOVÉ ÚPRAVY DLE POTŘEBY VYSPRAVENY A CELÝ POVRCH STĚN BUDE PŘEŠTUKOVÁN, ABY BYLA ZAJIŠTĚNA SOUDRŽNOST A JEDNOLITOST FINÁLNÍHO POVRCHU. PŘED FINÁLNÍ VRSTVOU BUDE CELÁ PLOCHA STĚN NAPENETROVÁNA. FINÁLNÍ POVRCHOVÉ ÚPRAVY STĚN BUDOU PROVEDENY DLE SPECIFIKACE V TÉTO DOKUMENTACI.

LEGENDA

- DLAŽBA ATLAS CONCORDE

- HEARTWOOD MALT

- IMITACE DŘEVA

- OBKLAD ATLAS CONCORDE

- HEARTWOOD MALT

- IMITACE DŘEVA

- OBKLAD SINTESI MET ARCH

- LIGHT SILVER MAT

- SVĚTLÉ ŠEDÁ

- POLEP S LOGEM

- SANIT. PŘÍČKY, INT. DVEŘE

- VIZ. SPECIFIKACE

POZN.:
- VEŠKERÉ ROZMĚRY NUTNO OVĚŘIT NA MÍSTĚ.
- NUTNO OVĚŘIT SOULAD STÁVAJÍCÍCH KONSTRUKCÍ, PRVKŮ A ROZVODŮ S DOSTUPNOU STAVEBNÍ DOKUMENTACÍ.
- STÁVAJÍCÍ NÁTĚRY NA STĚNÁCH BUDOU ODSTRANĚNY, VEŠKERÉ STĚNY BUDOU PŘED PROVEDENÍM FINÁLNÍ POVRCHOVÉ ÚPRAVY DLE POTŘEBY VYSPRAVENY A CELÝ POVRCH STĚN BUDE PŘEŠTUKOVÁN, ABY BYLA ZAJIŠTĚNA SOUDRŽNOST A JEDNOLITOST FINÁLNÍHO POVRCHU. PŘED FINÁLNÍ VRSTVOU BUDE CELÁ PLOCHA STĚN NAPENETROVÁNA. FINÁLNÍ POVRCHOVÉ ÚPRAVY STĚN BUDOU PROVEDENY DLE SPECIFIKACE V TĚTO DOKUMENTACI.

gebas
atelier
architects



Autor projektu : Ing.arch. Miroslav Gebas
Zodpovědný projektant : Ing.arch. Miroslav Gebas
Vedoucí projektant : Ing.arch.Ing. Jaromír Hroch
Vypracoval : Tereza Víchová
Kraj : Královéhradecký
M.Ú. : Hradec Králové
Investor : Fakulta informatiky a managementu UHK

Akce :
UNIVERZITA HRADEC KRÁLOVÉ
FAKULTA INFORMATIKY A
MANAGEMENTU
SOCIÁLNÍ ZAŘÍZENÍ 3.NP
NÁVRH INTERIÉRU
E.IV
K.Ú. HRADEC KRÁLOVÉ [646873]
PARC.Č. 1963

Formát : 2xA4
Datum : 17.04.2023
Číslo zakázky : G-2021-06-046
Stupeň PD : STUDIE
Měřítko : 1:25
Číslo výkresu :
PŮDORYS - MAT. A POVRCHY 03

razítko a podpis :

POZN.:
- VEŠKERÉ ROZMĚRY NUTNO OVĚŘIT NA MÍSTĚ.
- NUTNO OVĚŘIT SOULAD STÁVAJÍCÍCH KONSTRUKCÍ, PRVKŮ A ROZVODŮ S DOSTUPNOU STAVEBNÍ DOKUMENTACÍ.
- STÁVAJÍCÍ NÁTĚRY NA STĚNÁCH BUDOU ODSTRANĚNY, VEŠKERÉ STĚNY BUDOU PŘED PROVEDENÍM FINÁLNÍ POVRCHOVÉ ÚPRAVY DLE POTŘEBY VYSPRAVENY A CELÝ POVRCH STĚN BUDE PŘESTUKOVÁN, ABY BYLA ZAJIŠTĚNA SOUDRŽNOST A JEDNOLITOST FINÁLNÍHO POVRCHU. PŘED FINÁLNÍ VRSTVOU BUDE CELÁ PLOCHA STĚN NAPENETROVÁNA. FINÁLNÍ POVRCHOVÉ ÚPRAVY STĚN BUDOU PROVEDENY DLE SPECIFIKACE V TĚTO DOKUMENTACI.

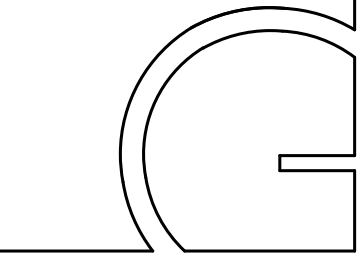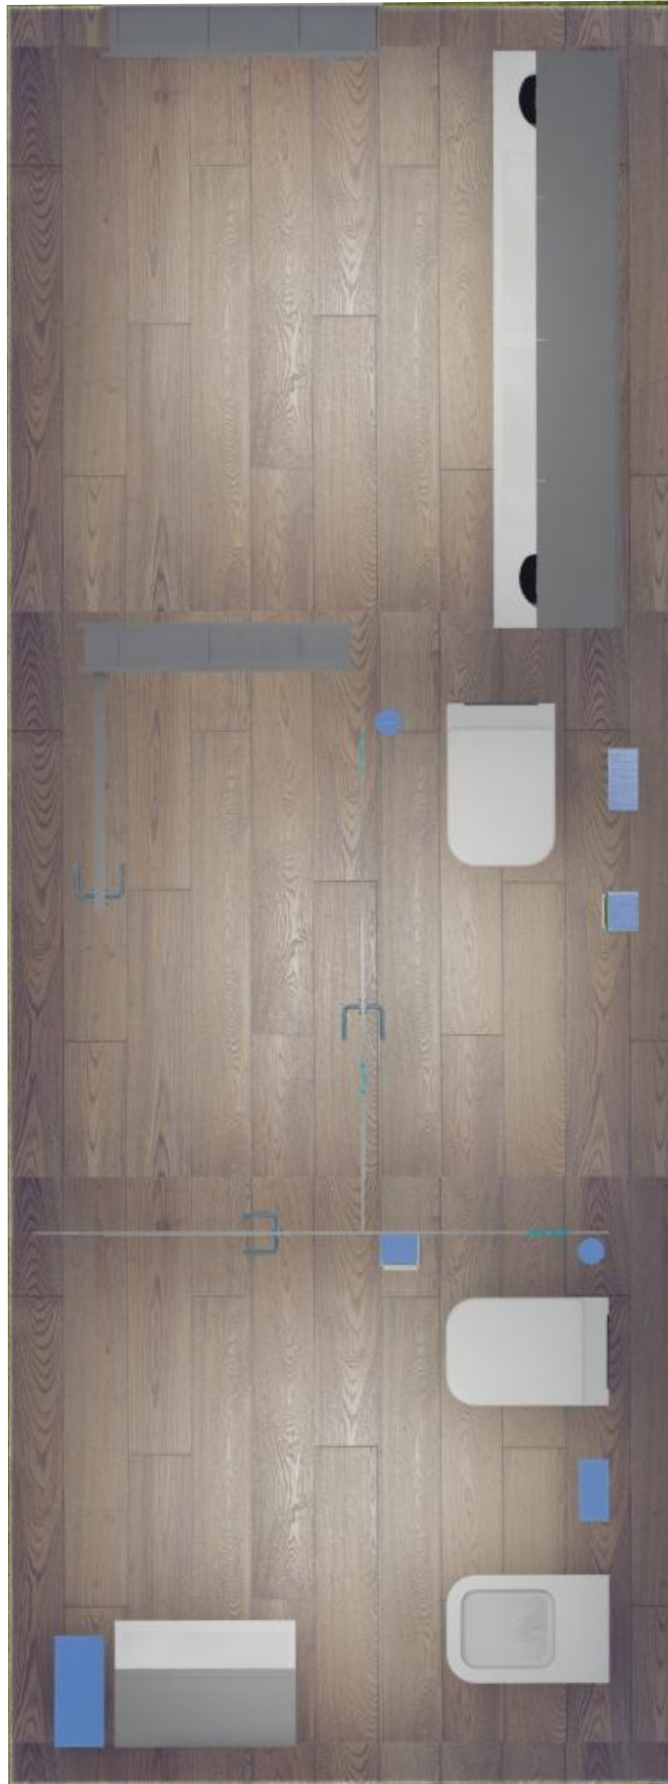

gebas
atelier
architects

Autor projektu : Ing.arch. Miroslav Gebas
Zodpovědný projektant : Ing.arch. Miroslav Gebas
Vedoucí projektant : Ing.arch.Ing. Jaromír Hroch
Vypracoval : Tereza Víchová
Kraj : Královéhradecký
M.Ú. : Hradec Králové
Investor : Fakulta informatiky a managementu UHK

Akce :
**UNIVERZITA HRADEC KRÁLOVÉ
FAKULTA INFORMATIKY A
MANAGEMENTU**
SOCIÁLNÍ ZAŘÍZENÍ 3.NP
NÁVRH INTERIÉRU
E.IV
K.Ú. HRADEC KRÁLOVÉ [646873]
PARC.Č. 1963

Formát : **2xA4**
Datum : **17.04.2023**
Číslo zakázky : **G-2021-06-046**
Stupeň PD : **STUDIE**
Měřítko : **1:25**
Číslo výkresu :
PŮDORYS 03

razítko a podpis :

Handwritten signature in blue ink.

SPECIFIKACE ZAŘIZOVACÍCH PRVKŮ A POVRCHŮ M 3.01-02:

1. OBKLAD / DLAŽBA
- ATLAS CONCORDE
- HEARTWOOD MALT
- 20x120 cm



2. OBKLAD
- SINTESI MET ARCH
- LIGHT SILVER, MAT
- 30x60 cm



3. OVLÁDACÍ TLAČÍTKO 2ks
- GEBERIT
- PLAST, ČERNÁ LESK



4. ZÁVĚSNÉ WC 2ks
- JIKA MIO, SOFTCLOSE
- ZADNÍ ODPAD
- SPLACHOVÁNÍ RIMLESS - BEZ OKRAJE



5. BEZDOTYKOVÁ UMYV. BATERIE 3ks
- GROHE BAU COSMOPOLITAN E
- SE SENZOREM, CHROM



6. NÁBYTKOVÉ UMYVADLO 1ks
- JIKA LYRA PLUS VIVA
- 65x45 cm
- PRO SAMOSTATNOU SKŘÍŇKU S 1 UMYVADLEM



7. ODPADKOVÝ KOŠ - WC KABINY 2ks
- NEREZ 6 L
- 10x20,5x v. 30 cm (NA ZEĎ)



8. WC ŠTĚTKA 2ks
- PŘIPEVNĚNÍ NA ZEĎ
- NEREZ



9. ZÁSObNÍK TOALET. PAPÍRU 2ks
- NEREZ, MAT
- 12,5x26x11 cm



10. SANITÁRNÍ PŘÍČKY
- ŠEDÁ RAL 7011
- POLEP - LOGO FIM UHK
- UMÍSTĚNÍ U PODLAHY S MINIMÁLNÍ MEZEROU 20-50 MM



11. POLEP
- ŠEDÁ RAL 7011
- LOGO FIM UHK
- POUŽITÍ: SANITÁRNÍ PŘÍČKY, INTERIÉROVÉ DVEŘE



12. HÁČEK 2ks
- NIMCO UNIX
- BROUŠENÁ NEREZ




13. ODPADKOVÝ KOŠ - SAM. WC + INV. 1ks
- BEMETA, NEREZ 25 L
- 16,5x37x v. 46 cm (NA ZEĎ)



14. BIDET 1ks
- JIKA MIO
- ZÁVĚSNÝ, VNITŘNÍ PŘÍVOD



15. BIDETOVÁ BATERIE 1ks
- HANS GROHE LOGIS
- S VÝPUSTÍ, CHROM

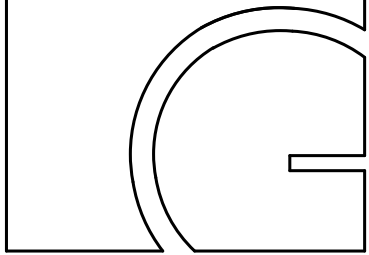

gebas
atelier
architects

Autor projektu : Ing.arch. Miroslav Gebas
Zodpovědný projektant : Ing.arch. Miroslav Gebas
Vedoucí projektant : Ing.arch. Ing. Jaromír Hroch
Vypracoval : Tereza Víchová
Kraj : Královéhradecký
M.Ú. : Hradec Králové
Investor : Fakulta informatiky a managementu UHK
Akce :
UNIVERZITA HRADEC KRÁLOVÉ
FAKULTA INFORMATIKY A MANAGEMENTU
SOCIÁLNÍ ZAŘÍZENÍ 3.NP
NÁVRH INTERIÉRU
E.IV
K.Ú. HRADEC KRÁLOVÉ [646873]
PARC.Č. 1963

Formát : 2xA4
Datum : 17.04.2023
Číslo zakázky : G-2021-06-046
Stupeň PD : STUDIE
Měřítko :
Číslo výkresu :

SPECIFIKACE MAT. A PRVKŮ M.3.01-02

razítko a podpis :

POZN.:
- VEŠKERÉ ROZMĚRY NUTNO OVĚRIT NA MÍSTĚ.
- NUTNO OVĚRIT SOULAD STÁVAJÍCÍCH KONSTRUKCÍ, PRVKŮ A ROZVODŮ S DOSTUPNOU STAVEBNÍ DOKUMENTACÍ.
- STÁVAJÍCÍ NÁTĚRY NA STĚNÁCH BUDOU ODSTRANĚNY, VEŠKERÉ STĚNY BUDOU PŘED PROVEDENÍM FINÁLNÍ POVRCHOVÉ ÚPRAVY DLE POTŘEBY VYSYPÁVĚNY A CELÝ POVRCH STĚN BUDE PŘESTUKOVÁN, ABY BYLA ZAJIŠTĚNA SOUDRŽNOST A JEDNOLITOST FINÁLNÍHO POVRCHU. PŘED FINÁLNÍ VRSTVOU BUDE CELÁ PLOCHA STĚN NAPENĚTOVÁNA. FINÁLNÍ POVRCHOVÉ ÚPRAVY STĚN BUDOU PROVEDENY DLE SPECIFIKACE V TĚTO DOKUMENTACI.

SPECIFIKACE ZAŘIZOVACÍCH PRVKŮ A POVRCHŮ - SKŘÍŇKY:

1. DESKA EGGER
- ARKTICKÁ ŠEDÁ
- S4500-N
- COOL GREY74



5. ODPADKOVÝ KOŠ 2ks
- KULATÝ BÍLÝ
- prům. 30, v. 50 cm



2. UMYVADLA
- 60x30 cm
- ZAKÁZKOVÁ VÝROVA
- LITÝ MRAMOR / UMĚLÝ KÁMEN

6. ZRCADLOVÁ SKŘÍŇKA
- ZAVĚŠENÁ
- PÍSKOVANÉ PIKTOGRAMY
- ZAKÁZKOVÁ VÝROVA
- KORPUS - EGGER ARKTICKÁ ŠEDÁ

3. ZÁSOBNÍK PAPIROVÝCH RUČNÍKŮ 2ks
- BÍLÁ
- PLAST




7. UMYVADLOVÁ SKŘÍŇKA
- ZAVĚŠENÁ
- ZAKÁZKOVÁ VÝROVA
- KORPUS - EGGER ARKTICKÁ ŠEDÁ

8. ELEKTRICKÝ SUŠIČ NA RUCE 2ks
- BÍLÁ
- PLAST



4. ZÁSOBNÍK NA PĚNOVÉ MÝDLO 2ks
- BÍLÁ
- PLAST
- SE SENZOREM

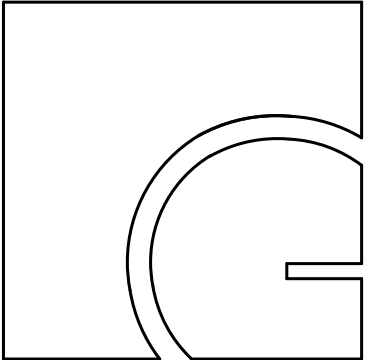

gebas
atelier
architects

Autor projektu : Ing.arch. Miroslav Gebas
Zodpovědný projektant : Ing.arch. Miroslav Gebas
Vedoucí projektant : Ing.arch. Ing. Jaromír Hroch
Vypracoval : Tereza Víchová
Kraj : Královéhradecký
M.Ú. : Hradec Králové
Investor : Fakulta informatiky a managementu UHK
Akce :
UNIVERZITA HRADEC KRÁLOVÉ
FAKULTA INFORMATIKY A
MANAGEMENTU
SOCIÁLNÍ ZAŘÍZENÍ 3.NP
NÁVRH INTERIÉRU
E.IV
K.Ú. HRADEC KRÁLOVÉ [646873]
PARC.Č. 1963

Formát : 2xA4
Datum : 17.04.2023
Číslo zakázky : G-2021-06-046
Stupeň PD : STUDIE
Měřítko :
Číslo výkresu :


SPECIFIKACE MAT. A PRVKŮ SKŘÍŇKY

razítko a podpis :


POZN.:
- VEŠKERÉ ROZMĚRY NUTNO OVĚŘIT NA MÍSTĚ.
- NUTNO OVĚŘIT SOULAD STÁVAJÍCÍCH KONSTRUKCÍ, PRVKŮ A ROZVODŮ S DOSTUPNOU STAVEBNÍ DOKUMENTACÍ.
- STÁVAJÍCÍ NÁTĚRY NA STĚNÁCH BUDOU ODSTRANĚNY, VEŠKERÉ STĚNY BUDOU PŘED PROVEDENÍM FINÁLNÍ POVRCHOVÉ ÚPRAVY DLE POTŘEBY VYSRAVENY A CELÝ POVRCH STĚN BUDE PŘESTUKOVÁN, ABY BYLA ZAJIŠTĚNA SOUDRŽNOST A JEDNOLITOST FINÁLNÍHO POVRCHU. PŘED FINÁLNÍ VRSTVOU BUDE CELÁ PLOCHA STĚN NAPENETROVÁNA. FINÁLNÍ POVRCHOVÉ ÚPRAVY STĚN BUDOU PROVEDENY DLE SPECIFIKACE V TĚTO DOKUMENTACI.

ROZKRESY ATYPICKÝCH PRVKŮ: KOUPELNOVÁ SKŘÍŇKA SE 2 UMYVADLY



PŮDORYS

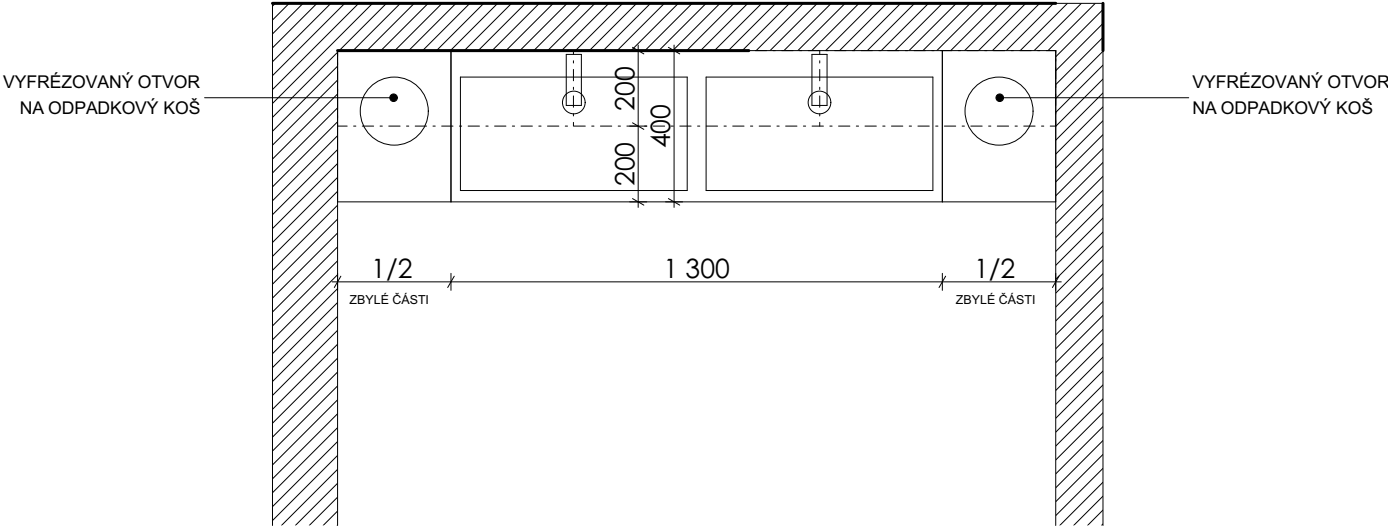

POHLED

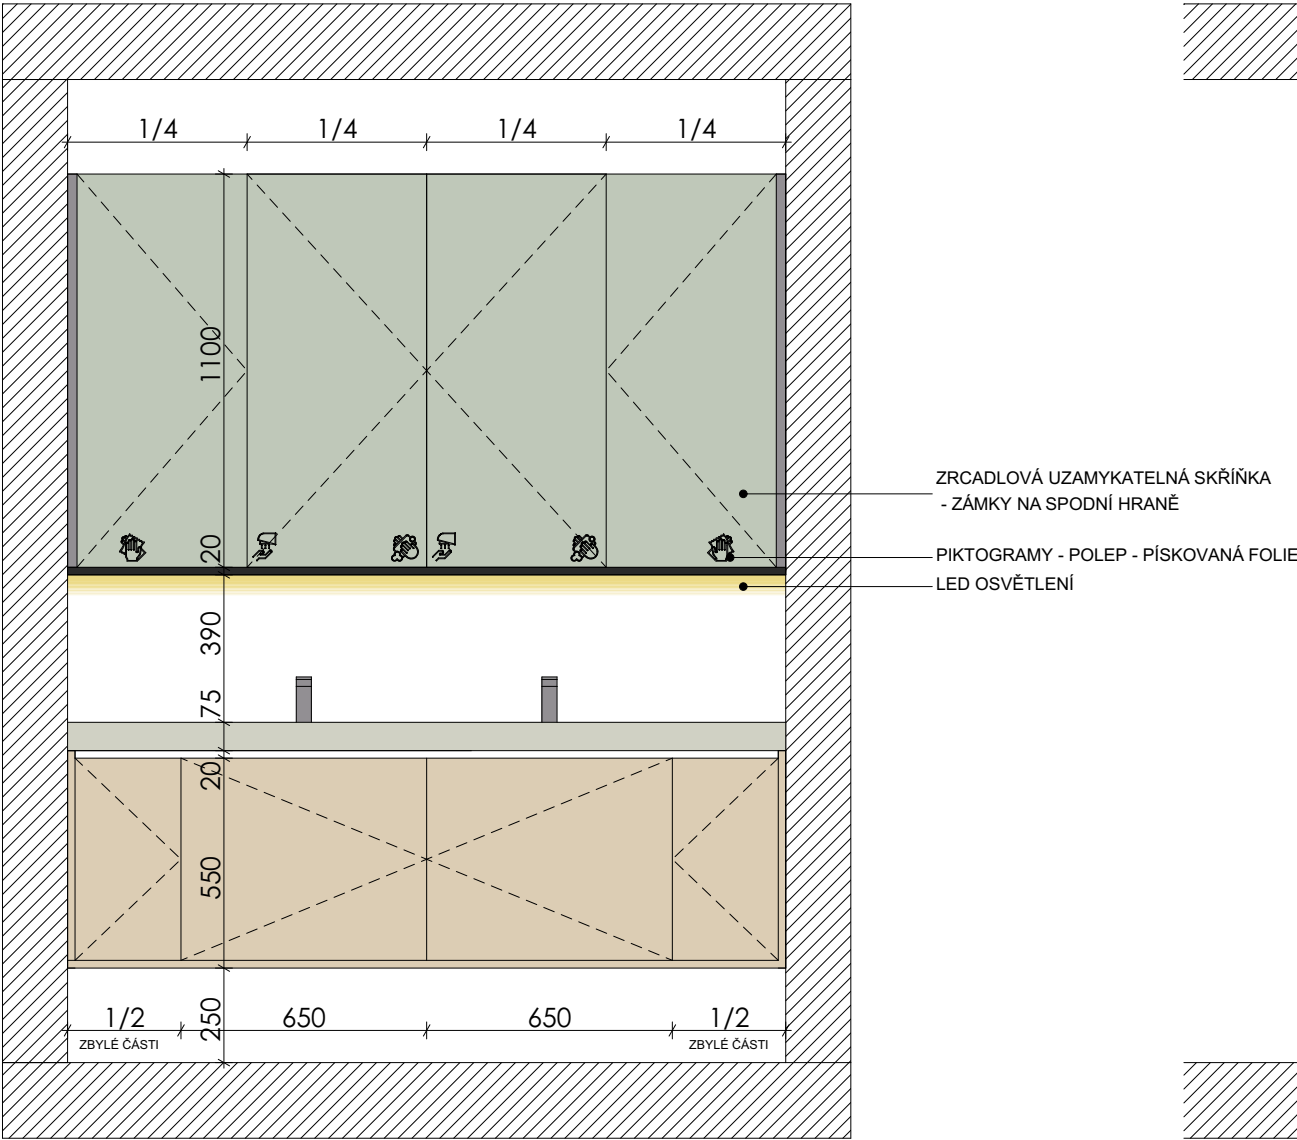

ŘEZ

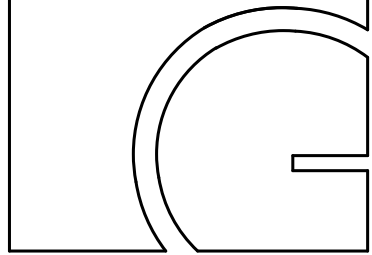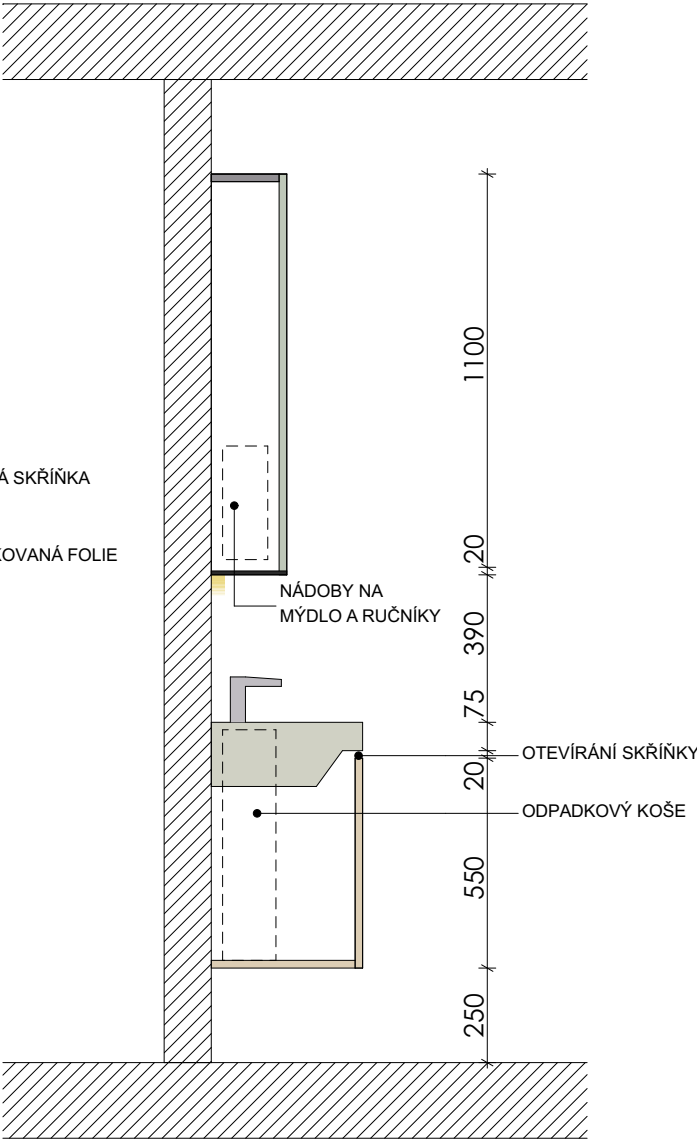

gebas
atelier
architects

Autor projektu : Ing.arch. Miroslav Gebas
Zodpovědný projektant : Ing.arch. Miroslav Gebas
Vedoucí projektant : Ing.arch. Ing. Jaromír Hroch
Vypracoval : Tereza Víchová
Kraj : Královéhradecký
M.Ú. : Hradec Králové
Investor : Fakulta informatiky a managementu UHK

Akce :
UNIVERZITA HRADEC KRÁLOVÉ
FAKULTA INFORMATIKY A
MANAGEMENTU
SOCIÁLNÍ ZAŘÍZENÍ 3.NP
NÁVRH INTERIÉRU
E.IV
K.Ú. HRADEC KRÁLOVÉ [646873]
PARC.Č. 1963

Formát : 2xA4
Datum : 17.04.2023
Číslo zakázky : G-2021-06-046
Stupeň PD : STUDIE
Měřítko :
Číslo výkresu :


ROZKRESY ATYPICKÝCH PRVKŮ

razítko a podpis :


POZN.:
- VEŠKERÉ ROZMĚRY NUTNO OVĚRIT NA MÍSTĚ.
- NUTNO OVĚRIT SOULAD STÁVAJÍCÍCH KONSTRUKCÍ, PRVKŮ A ROZVODŮ S DOSTUPNOU STAVEBNÍ DOKUMENTACÍ.
- STÁVAJÍCÍ NÁTĚRY NA STĚNÁCH BUDOU ODSTRANĚNY, VEŠKERÉ STĚNY BUDOU PŘED PROVEDENÍM FINÁLNÍ POVRCHOVÉ ÚPRAVY DLE POTŘEBY VYSRAVENY A CELÝ POVRCH STĚN BUDE PŘESTUKOVÁN, ABY BYLA ZAJIŠTĚNA SOUDRŽNOST A JEDNOLITOST FINÁLNÍHO POVRCHU. PŘED FINÁLNÍ VRSTVOU BUDE CELÁ PLOCHA STĚN NAPENETROVÁNA. FINÁLNÍ POVRCHOVÉ ÚPRAVY STĚN BUDOU PROVEDENY DLE SPECIFIKACE V TĚTO DOKUMENTACI.

ROZKRESY ATYPICKÝCH PRVKŮ: KOUPELNOVÁ SKŘÍŇKA S 1 UMYVADLEM





PŮDORYS

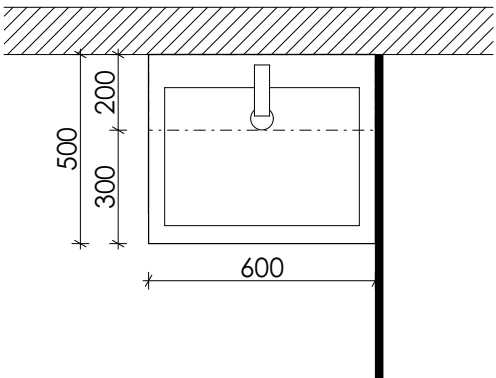

POHLED

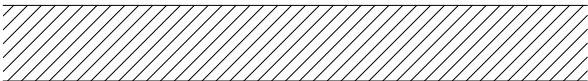

ŘEZ

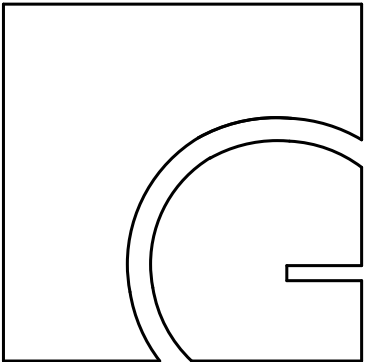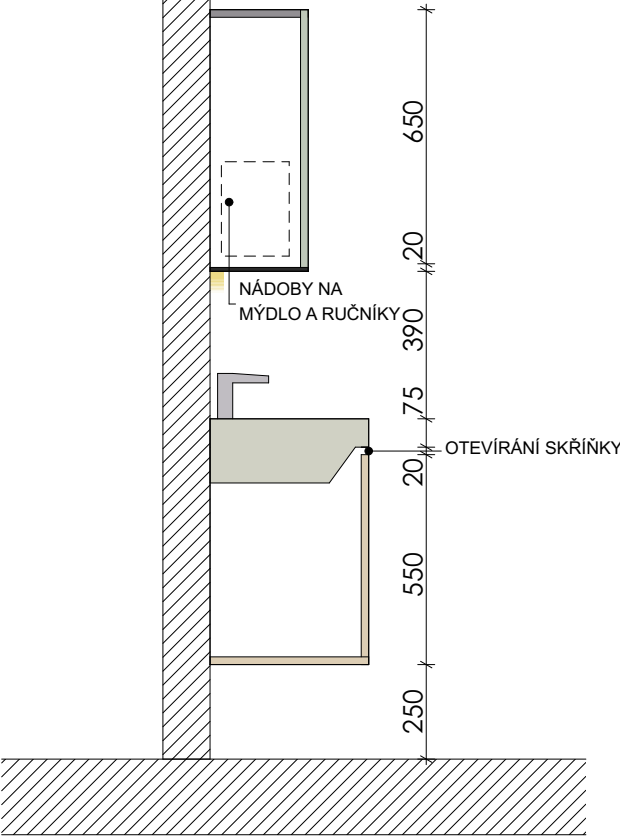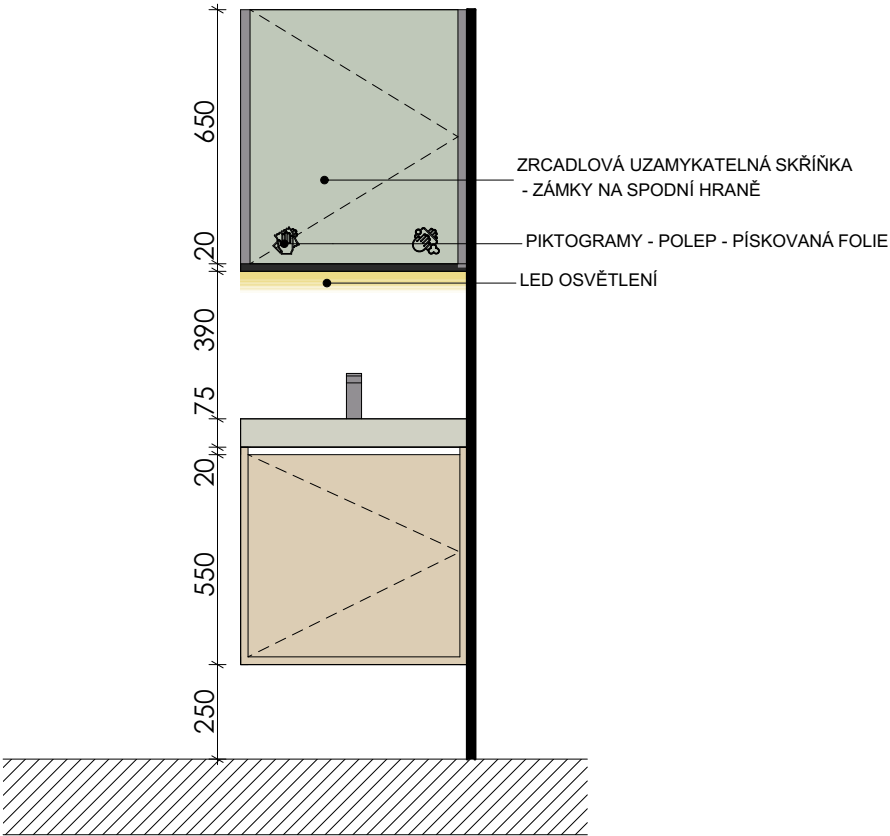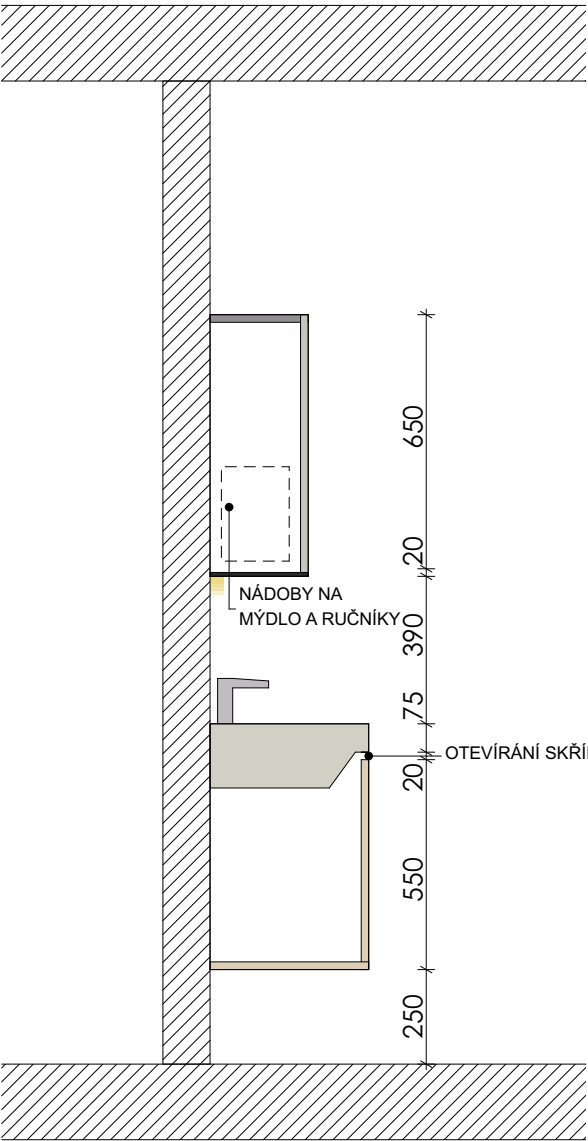

gebas
atelier
architects

Autor projektu : Ing.arch. Miroslav Gebas
Zodpovědný projektant : Ing.arch. Miroslav Gebas
Vedoucí projektant : Ing.arch.Ing. Jaromír Hroch
Vypracoval : Tereza Víchová
Kraj : Královéhradecký
M.Ú. : Hradec Králové
Investor : Fakulta informatiky a managementu UHK

Akce :
UNIVERZITA HRADEC KRÁLOVÉ
FAKULTA INFORMATIKY A
MANAGEMENTU
SOCIÁLNÍ ZAŘÍZENÍ 3.NP
NÁVRH INTERIÉRU
E.IV
K.Ú. HRADEC KRÁLOVÉ [646873]
PARC.Č. 1963



Formát : 2xA4
Datum : 17.04.2023
Číslo zakázky : G-2021-06-046
Stupeň PD : STUDIE
Měřítko :
Číslo výkresu :

ROZKRESY ATYPICKÝCH PRVKŮ

razítko a podpis :

POZN.:
- VEŠKERÉ ROZMĚRY NUTNO OVĚRIT NA MÍSTĚ.
- NUTNO OVĚRIT SOULAD STÁVAJÍCÍCH KONSTRUKCÍ, PRVKŮ A ROZVODŮ S DOSTUPNOU STAVEBNÍ DOKUMENTACÍ.
- STÁVAJÍCÍ NÁTĚRY NA STĚNÁCH BUDOU ODSTRANĚNY, VEŠKERÉ STĚNY BUDOU PŘED PROVEDENÍM FINÁLNÍ POVRCHOVÉ ÚPRAVY DLE POTŘEBY VYSRAVENY A CELÝ POVRCH STĚN BUDE PŘESTUKOVÁN, ABY BYLA ZAJIŠTĚNA SOUDRŽNOST A JEDNOLITOST FINÁLNÍHO POVRCHU. PŘED FINÁLNÍ VRSTVOU BUDE CELÁ PLOCHA STĚN NAPENETROVÁNA. FINÁLNÍ POVRCHOVÉ ÚPRAVY STĚN BUDOU PROVEDENY DLE SPECIFIKACE V TĚTO DOKUMENTACI.

POZN.:
- VEŠKERÉ ROZMĚRY NUTNO OVĚŘIT NA MÍSTĚ.
- NUTNO OVĚŘIT SOULAD STÁVAJÍCÍCH KONSTRUKCÍ, PRVKŮ A ROZVODŮ S DOSTUPNOU STAVEBNÍ DOKUMENTACÍ.
- STÁVAJÍCÍ NÁTĚRY NA STĚNÁCH BUDOU ODSTRANĚNY, VEŠKERÉ STĚNY BUDOU PŘED PROVEDENÍM FINÁLNÍ POVRCHOVÉ ÚPRAVY DLE POTŘEBY VYSPRAVENY A CELÝ POVRCH STĚN BUDE PŘESTUKOVÁN, ABY BYLA ZAJIŠTĚNA SOUDRŽNOST A JEDNOLITOST FINÁLNÍHO POVRCHU. PŘED FINÁLNÍ VRSTVOU BUDE CELÁ PLOCHA STĚN NAPENETROVÁNA. FINÁLNÍ POVRCHOVÉ ÚPRAVY STĚN BUDOU PROVEDENY DLE SPECIFIKACE V TÉTO DOKUMENTACI.

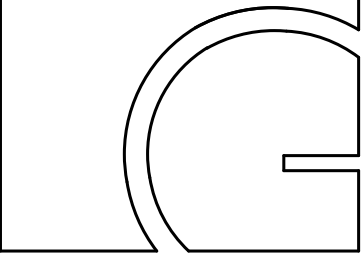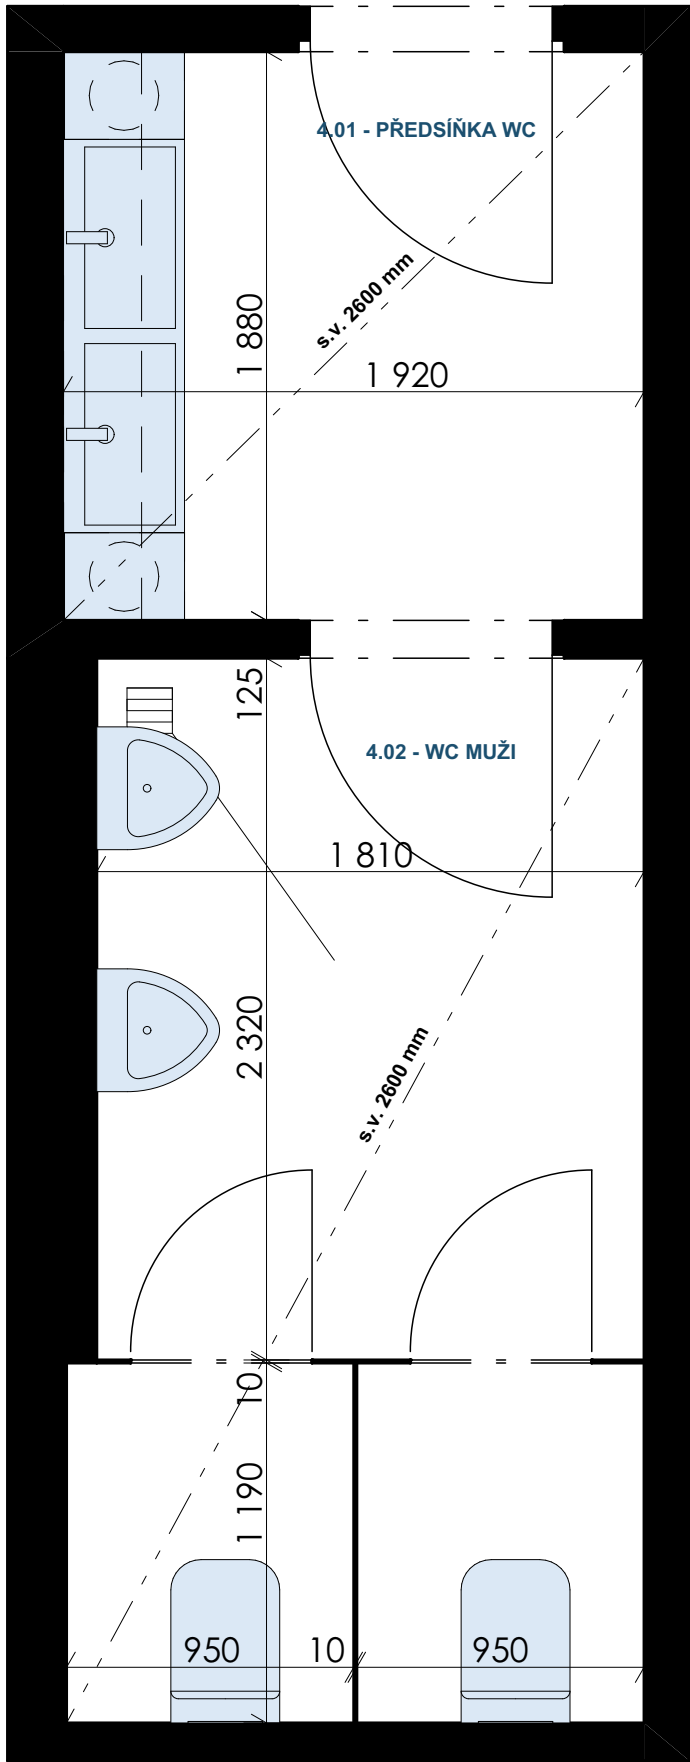

gebas
atelier
architects

Autor projektu : Ing.arch. Miroslav Gebas
Zodpovědný projektant : Ing.arch. Miroslav Gebas
Vedoucí projektant : Ing.arch.Ing. Jaromír Hroch
Vypracoval : Tereza Víchová
Kraj : Královéhradecký
M.Ú. : Hradec Králové
Investor : Fakulta informatiky a managementu UHK

Akce :
**UNIVERZITA HRADEC KRÁLOVÉ
FAKULTA INFORMATIKY A
MANAGEMENTU**
SOCIÁLNÍ ZAŘÍZENÍ 3.NP
NÁVRH INTERIÉRU
E.IV
K.Ú. HRADEC KRÁLOVÉ [646873]
PARC.Č. 1963

Formát : **2xA4**
Datum : **17.04.2023**
Číslo zakázky : **G-2021-06-046**
Stupeň PD : **STUDIE**
Měřítko : **1:25**
Číslo výkresu :
PŮDORYS 04

razítko a podpis :

LEGENDA

- DLAŽBA ATLAS CONCORDE

- HEARTWOOD MALT

- IMITACE DŘEVA

- OBKLAD ATLAS CONCORDE

- HEARTWOOD MALT

- IMITACE DŘEVA

- OBKLAD SINTESE MET ARCH

- LIGHT SILVER MAT

- SVĚTLÉ ŠEDÁ

- POLEP S LOGEM

- SANIT. PŘÍČKY, INT. DVEŘE

- VIZ. SPECIFIKACE

POZN.:
- VEŠKERÉ ROZMĚRY NUTNO OVĚŘIT NA MÍSTĚ.
- NUTNO OVĚŘIT SOULAD STÁVAJÍCÍCH KONSTRUKCÍ, PRVKŮ A ROZVODŮ S DOSTUPNOU STAVEBNÍ DOKUMENTACÍ.
- STÁVAJÍCÍ NÁTĚRY NA STĚNÁCH BUDOU ODSTRANĚNY, VEŠKERÉ STĚNY BUDOU PŘED PROVEDENÍM FINÁLNÍ POVRCHOVÉ ÚPRAVY DLE POTŘEBY VYSPRAVENY A CELÝ POVRCH STĚN BUDE PŘESTUKOVÁN, ABY BYLA ZAJIŠTĚNA SOUDRŽNOST A JEDNOLITOST FINÁLNÍHO POVRCHU. PŘED FINÁLNÍ VRSTVOU BUDE CELÁ PLOCHA STĚN NAPENETROVÁNA. FINÁLNÍ POVRCHOVÉ ÚPRAVY STĚN BUDOU PROVEDENY DLE SPECIFIKACE V TĚTO DOKUMENTACI.

gebas
atelier
architects


Autor projektu : Ing.arch. Miroslav Gebas
Zodpovědný projektant : Ing.arch. Miroslav Gebas
Vedoucí projektant : Ing.arch.Ing. Jaromír Hroch
Vypracoval : Tereza Víchová
Kraj : Královéhradecký
M.Ú. : Hradec Králové
Investor : Fakulta informatiky a managementu UHK

Akce :
UNIVERZITA HRADEC KRÁLOVÉ
FAKULTA INFORMATIKY A
MANAGEMENTU
SOCIÁLNÍ ZAŘÍZENÍ 3.NP
NÁVRH INTERIÉRU
E.IV
K.Ú. HRADEC KRÁLOVÉ [646873]
PARC.Č. 1963

Formát : 2xA4
Datum : 17.04.2023
Číslo zakázky : G-2021-06-046
Stupeň PD : STUDIE
Měřítko : 1:25
Číslo výkresu :
PŮDORYS - MAT. A POVRCHY 04

razítko a podpis :

POZN.:
- VEŠKERÉ ROZMĚRY NUTNO OVĚŘIT NA MÍSTĚ.
- NUTNO OVĚŘIT SOULAD STÁVAJÍCÍCH KONSTRUKCÍ, PRVKŮ A ROZVODŮ S DOSTUPNOU STAVEBNÍ DOKUMENTACÍ.
- STÁVAJÍCÍ NÁTĚRY NA STĚNÁCH BUDOU ODSTRANĚNY, VEŠKERÉ STĚNY BUDOU PŘED PROVEDENÍM FINÁLNÍ POVRCHOVÉ ÚPRAVY DLE POTŘEBY VYSPRAVENY A CELÝ POVRCH STĚN BUDE PŘESTUKOVÁN, ABY BYLA ZAJIŠTĚNA SOUDRŽNOST A JEDNOLITOST FINÁLNÍHO POVRCHU. PŘED FINÁLNÍ VRSTVOU BUDE CELÁ PLOCHA STĚN NAPENETROVÁNA. FINÁLNÍ POVRCHOVÉ ÚPRAVY STĚN BUDOU PROVEDENY DLE SPECIFIKACE V TĚTO DOKUMENTACI.

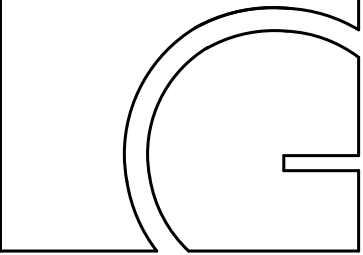

gebas
atelier
architects

Autor projektu : Ing.arch. Miroslav Gebas
Zodpovědný projektant : Ing.arch. Miroslav Gebas
Vedoucí projektant : Ing.arch.Ing. Jaromír Hroch
Vypracoval : Tereza Víchová
Kraj : Královéhradecký
M.Ú. : Hradec Králové
Investor : Fakulta informatiky a managementu UHK

Akce :
**UNIVERZITA HRADEC KRÁLOVÉ
FAKULTA INFORMATIKY A
MANAGEMENTU**
SOCIÁLNÍ ZAŘÍZENÍ 3.NP
NÁVRH INTERIÉRU
E.IV
K.Ú. HRADEC KRÁLOVÉ [646873]
PARC.Č. 1963

Formát : **2xA4**
Datum : **17.04.2023**
Číslo zakázky : **G-2021-06-046**
Stupeň PD : **STUDIE**
Měřítko : **1:25**
Číslo výkresu :
PŮDORYS 04

razítko a podpis :

Handwritten signature in blue ink, likely of the architect or project manager.

SPECIFIKACE ZAŘIZOVACÍCH PRVKŮ A POVRCHŮ M 2.02-05:


1. OBKLAD / DLAŽBA
- ATLAS CONCORDE
- HEARTWOOD MALT
- 20x120 cm



2. OBKLAD
- SINTESI MET ARCH
- LIGHT SILVER, MAT
- 30x60 cm



3. OVLÁDACÍ TLAČÍTKO 2ks
- GEBERIT
- PLAST, ČERNÁ LESK

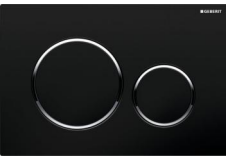

4. ZÁVĚSNÉ WC 2ks
- JIKA MIO, SOFTCLOSE
- ZADNÍ ODPAD
- SPLACHOVÁNÍ RIMLESS - BEZ OKRAJE



5. PISOÁR 2ks
- JIKA GOLEM
- ZÁVĚSNÝ, ZADNÍ ODPAD



6. BEZDOTYKOVÁ UMYV. BATERIE 2ks
- GROHE BAU COSMOPOLITAN E
- SE SENZOREM, CHROM



7. ODPADKOVÝ KOŠ - WC KABINY 2ks
- NEREZ 6 L
- 10x20,5x v. 30 cm (NA ZEĎ)



8. WC ŠTĚTKA 2ks
- PŘIPEVNĚNÍ NA ZEĎ
- NEREZ



9. ZÁSObNÍK TOALET. PAPÍRU 2ks
- NEREZ, MAT
- 12,5x26x11 cm



10. SANITÁRNÍ PŘÍČKY
- ŠEDÁ RAL 7011
- POLEP - LOGO FIM UHK
- UMÍSTĚNÍ U PODLAHY S
MINIMÁLNÍ MEZEROU 20-50 MM





11. POLEP
- ŠEDÁ RAL 7011
- LOGO FIM UHK
- POUŽITÍ: SANITÁRNÍ PŘÍČKY,
INTERIÉROVÉ DVEŘE



12. HÁČEK 2ks
- NIMCO UNIX
- BROUŠENÁ NEREZ



13. SKLO - DĚLÍCÍ STĚNY 1ks
- UMÍSTĚNÍ - MEZI PISOÁRY
- MATELUX
- LEPTANÉ TVRZENÉ SKLO tl.0,8 cm
- 50x160 cm

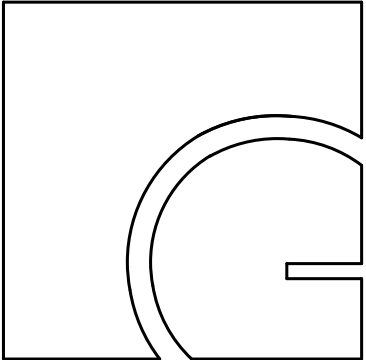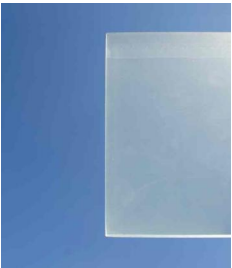

gebas
atelier
architects

Autor projektu :	Ing.arch. Miroslav Gebas
Zodpovědný projektant :	Ing.arch. Miroslav Gebas
Vedoucí projektant :	Ing.arch.Ing. Jaromír Hroch
Vypracoval :	Tereza Víchová
Kraj :	Královéhradecký
M.Ú. :	Hradec Králové
Investor :	Fakulta informatiky a managementu UHK
Akce :	UNIVERZITA HRADEC KRÁLOVÉ FAKULTA INFORMATIKY A MANAGEMENTU SOCIÁLNÍ ZAŘÍZENÍ 3.NP NÁVRH INTERIÉRU E.IV K.Ú. HRADEC KRÁLOVÉ [646873] PARC.Č. 1963

Formát :	2xA4
Datum :	17.04.2023
Číslo zakázky :	G-2021-06-046
Stupeň PD :	STUDIE
Měřítko :	
Číslo výkresu :	

SPECIFIKACE MAT. A PRVKŮ M.4.01-02

razítko a podpis :

POZN.:
- VEŠKERÉ ROZMĚRY NUTNO OVĚRIT NA MÍSTĚ.
- NUTNO OVĚRIT SOULAD STÁVAJÍCÍCH KONSTRUKCÍ, PRVKŮ A ROZVODŮ S DOSTUPNOU STAVEBNÍ DOKUMENTACÍ.
- STÁVAJÍCÍ NÁTĚRY NA STĚNÁCH BUDOU ODSTRANĚNY, VEŠKERÉ STĚNY BUDOU PŘED PROVEDENÍM FINÁLNÍ POVRCHOVÉ ÚPRAVY DLE POTŘEBY VYSRAVENY A CELÝ POVRCH STĚN BUDE PŘESTUKOVÁN, ABY BYLA ZAJIŠTĚNA SOUDRŽNOST A JEDNOLITOST FINÁLNÍHO POVRCHU. PŘED FINÁLNÍ VRSTVOU BUDE CELÁ PLOCHA STĚN NAPENETROVÁNA. FINÁLNÍ POVRCHOVÉ ÚPRAVY STĚN BUDOU PROVEDENY DLE SPECIFIKACE V TĚTO DOKUMENTACI.

SPECIFIKACE ZAŘIZOVACÍCH PRVKŮ A POVRCHŮ - SKŘÍŇKY:

1. DESKA EGGER
- ARKTICKÁ ŠEDÁ
- S4500-N
- COOL GREY74



5. ODPADKOVÝ KOŠ 2ks
- KULATÝ BÍLÝ
- prům. 30, v. 50 cm



2. UMYVADLA
- 60x30 cm
- ZAKÁZKOVÁ VÝROVA
- LITÝ MRAMOR / UMĚLÝ KÁMEN

6. ZRCADLOVÁ SKŘÍŇKA
- ZAVĚŠENÁ
- PÍSKOVANÉ PIKTOGRAMY
- ZAKÁZKOVÁ VÝROVA
- KORPUS - EGGER ARKTICKÁ ŠEDÁ

3. ZÁSOBNÍK PAPIROVÝCH RUČNÍKŮ 2ks
- BÍLÁ
- PLAST




7. UMYVADLOVÁ SKŘÍŇKA
- ZAVĚŠENÁ
- ZAKÁZKOVÁ VÝROVA
- KORPUS - EGGER ARKTICKÁ ŠEDÁ

8. ELEKTRICKÝ SUŠIČ NA RUCE 2ks
- BÍLÁ
- PLAST



4. ZÁSOBNÍK NA PĚNOVÉ MÝDLO 2ks
- BÍLÁ
- PLAST
- SE SENZOREM

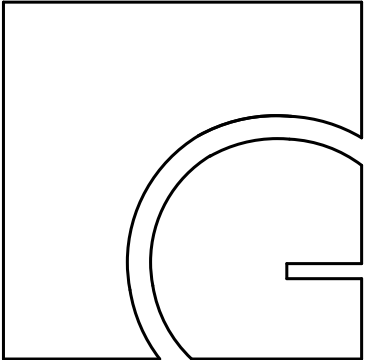

gebas
atelier
architects

Autor projektu : Ing.arch. Miroslav Gebas
Zodpovědný projektant : Ing.arch. Miroslav Gebas
Vedoucí projektant : Ing.arch. Ing. Jaromír Hroch
Vypracoval : Tereza Víchová
Kraj : Královéhradecký
M.Ú. : Hradec Králové
Investor : Fakulta informatiky a managementu UHK
Akce :
UNIVERZITA HRADEC KRÁLOVÉ
FAKULTA INFORMATIKY A
MANAGEMENTU
SOCIÁLNÍ ZAŘÍZENÍ 3.NP
NÁVRH INTERIÉRU
E.IV
K.Ú. HRADEC KRÁLOVÉ [646873]
PARC.Č. 1963

Formát : 2xA4
Datum : 17.04.2023
Číslo zakázky : G-2021-06-046
Stupeň PD : STUDIE
Měřítko :
Číslo výkresu :


SPECIFIKACE MAT. A PRVKŮ SKŘÍŇKY

razítko a podpis :


POZN.:
- VEŠKERÉ ROZMĚRY NUTNO OVĚŘIT NA MÍSTĚ.
- NUTNO OVĚŘIT SOULAD STÁVAJÍCÍCH KONSTRUKCÍ, PRVKŮ A ROZVODŮ S DOSTUPNOU STAVEBNÍ DOKUMENTACÍ.
- STÁVAJÍCÍ NÁTĚRY NA STĚNÁCH BUDOU ODSTRANĚNY, VEŠKERÉ STĚNY BUDOU PŘED PROVEDENÍM FINÁLNÍ POVRCHOVÉ ÚPRAVY DLE POTŘEBY VYSRAVENY A CELÝ POVRCH STĚN BUDE PŘESTUKOVÁN, ABY BYLA ZAJIŠTĚNA SOUDRŽNOST A JEDNOLITOST FINÁLNÍHO POVRCHU. PŘED FINÁLNÍ VRSTVOU BUDE CELÁ PLOCHA STĚN NAPENETROVÁNA. FINÁLNÍ POVRCHOVÉ ÚPRAVY STĚN BUDOU PROVEDENY DLE SPECIFIKACE V TĚTO DOKUMENTACI.

ROZKRESY ATYPICKÝCH PRVKŮ: KOUPELNOVÁ SKŘÍŇKA SE 2 UMYVADLY



PŮDORYS

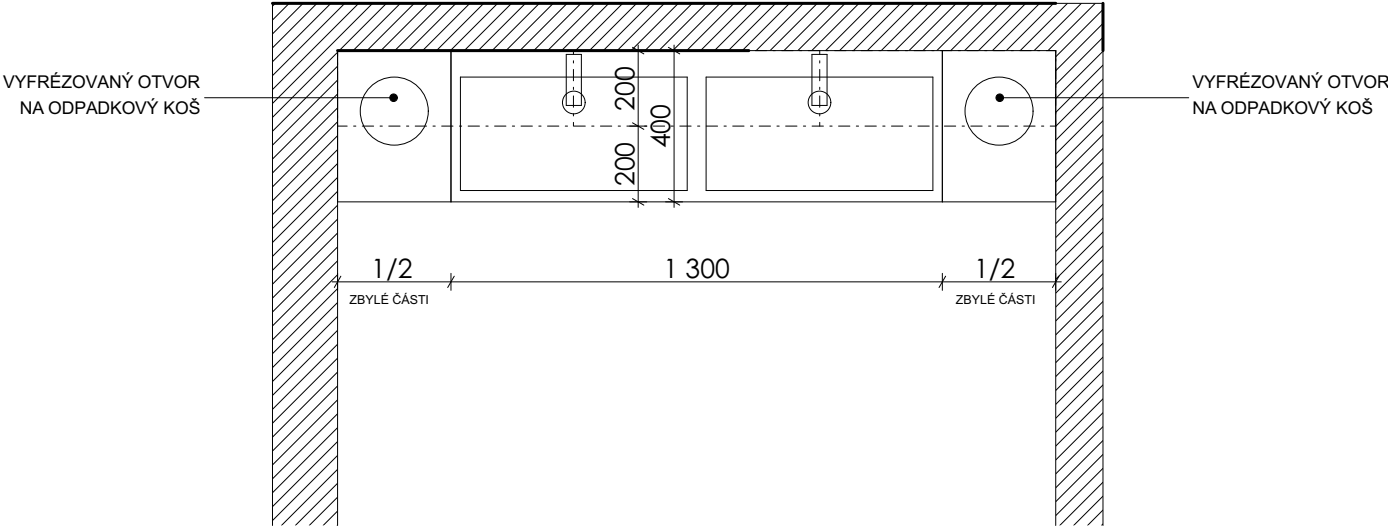

POHLED

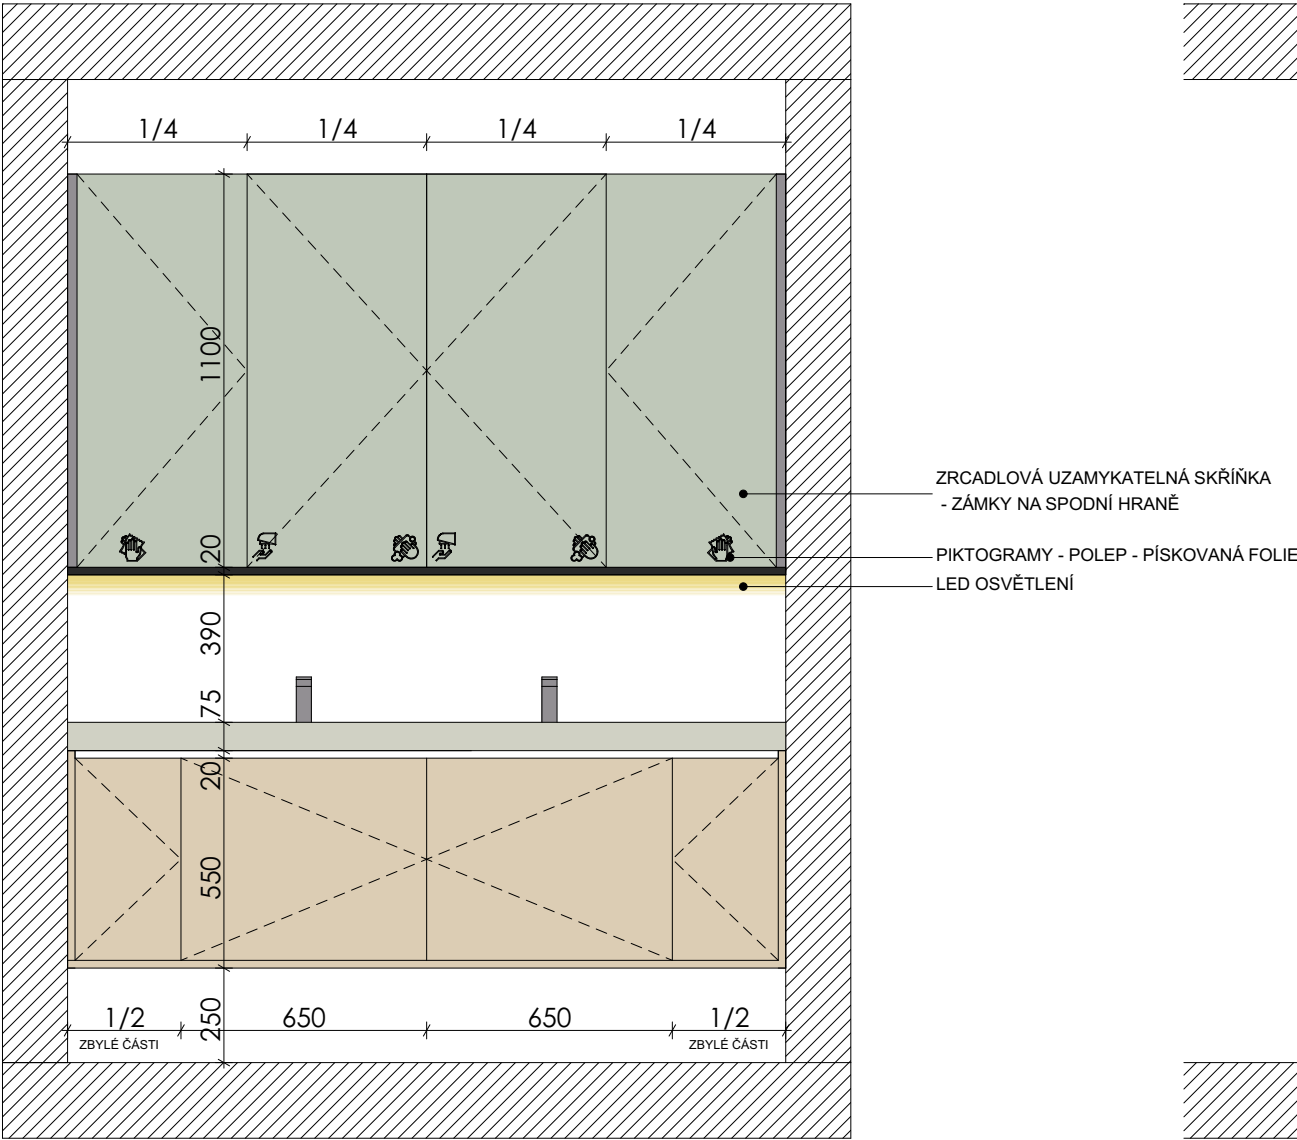

ŘEZ

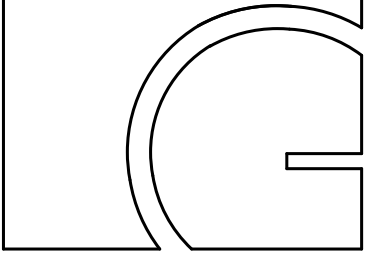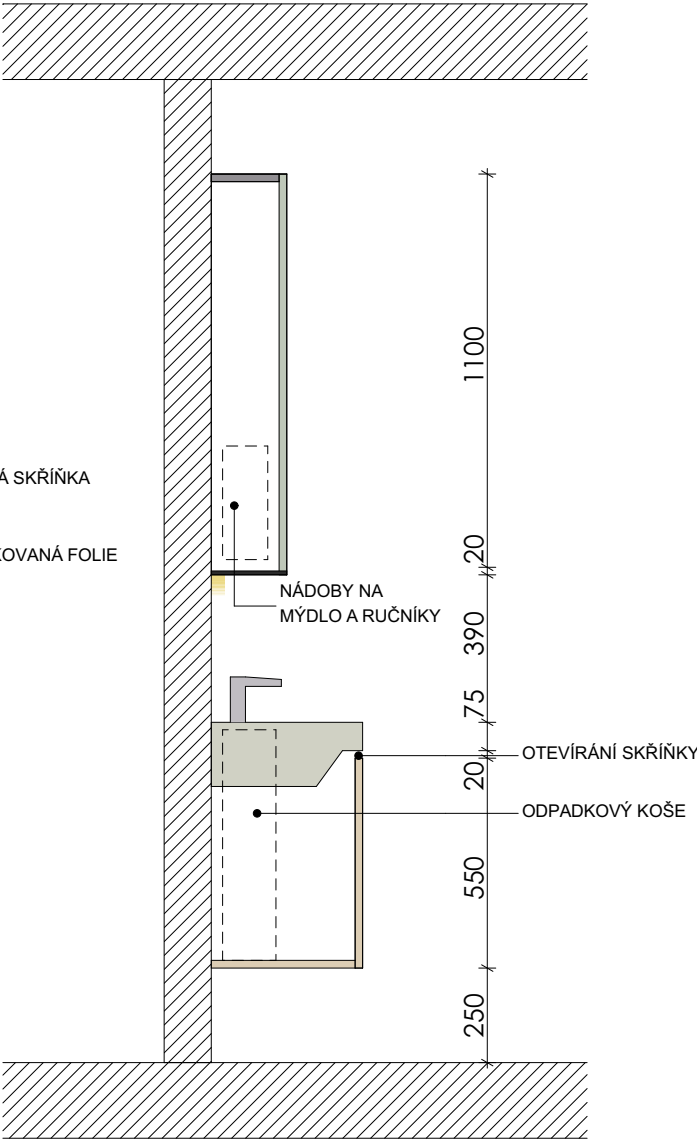

gebas
atelier
architects

Autor projektu : Ing.arch. Miroslav Gebas
Zodpovědný projektant : Ing.arch. Miroslav Gebas
Vedoucí projektant : Ing.arch. Ing. Jaromír Hroch
Vypracoval : Tereza Víchová
Kraj : Královéhradecký
M.Ú. : Hradec Králové
Investor : Fakulta informatiky a managementu UHK

Akce :
UNIVERZITA HRADEC KRÁLOVÉ
FAKULTA INFORMATIKY A
MANAGEMENTU
SOCIÁLNÍ ZAŘÍZENÍ 3.NP
NÁVRH INTERIÉRU
E.IV
K.Ú. HRADEC KRÁLOVÉ [646873]
PARC.Č. 1963

Formát : 2xA4
Datum : 17.04.2023
Číslo zakázky : G-2021-06-046
Stupeň PD : STUDIE
Měřítko :
Číslo výkresu :

ROZKRESY ATYPICKÝCH PRVKŮ

razítko a podpis :

POZN.:
- VEŠKERÉ ROZMĚRY NUTNO OVĚRIT NA MÍSTĚ.
- NUTNO OVĚRIT SOULAD STÁVAJÍCÍCH KONSTRUKCÍ, PRVKŮ A ROZVODŮ S DOSTUPNOU STAVEBNÍ DOKUMENTACÍ.
- STÁVAJÍCÍ NÁTĚRY NA STĚNÁCH BUDOU ODSTRANĚNY, VEŠKERÉ STĚNY BUDOU PŘED PROVEDENÍM FINÁLNÍ POVRCHOVÉ ÚPRAVY DLE POTŘEBY VYSRAVENY A CELÝ POVRCH STĚN BUDE PŘESTUKOVÁN, ABY BYLA ZAJIŠTĚNA SOUDRŽNOST A JEDNOLITOST FINÁLNÍHO POVRCHU. PŘED FINÁLNÍ VRSTVOU BUDE CELÁ PLOCHA STĚN NAPENETROVÁNA. FINÁLNÍ POVRCHOVÉ ÚPRAVY STĚN BUDOU PROVEDENY DLE SPECIFIKACE V TĚTO DOKUMENTACI.