


AREÁL 01- NÁMĚSTÍ SVOBODY

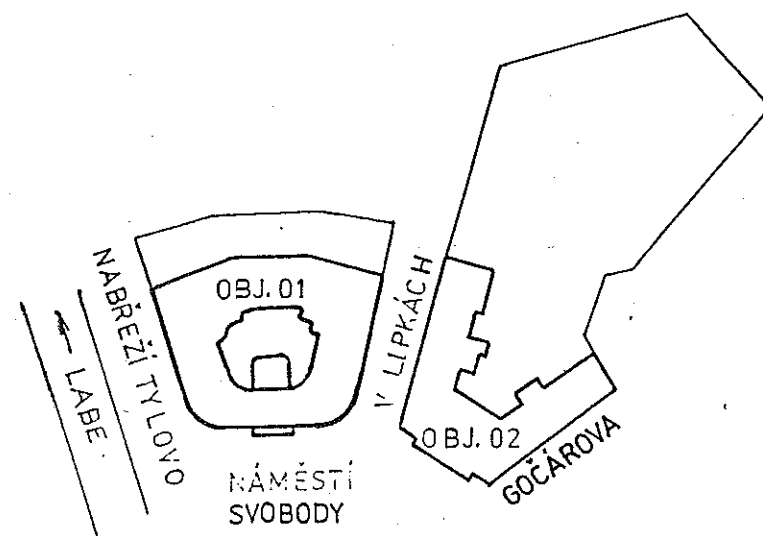

LEGENDA

OBJEKT 01: PEDAGOGICKÁ FAKULTA, DĚKANÁT
OBJEKT 02: PEDAGOGICKÁ FAKULTA, VÝUKA

ZAMĚŘENÝ STAV	VYPRACOVAL: PdF HR. KRÁLOVÉ	ZAK. Č.: ÚB 7990	DATUM: 6/1986
	ZPRACOVAL: Ing. B. Valenta	MĚŘÍTKO: 1 : 200	FORMÁT: 2 A4
PEDAGOGICKÁ FAKULTA	STŘEDISKO: 26 - HK	CENTRUM: 01	
HRADEC KRÁLOVÉ - DEKANÁT	AREÁL: 01 - NÁM. SVOBODY	PARC. 425, 802	
OBJEKT: NÁMĚSTÍ SVOBODY	KAT. ÚZEMÍ: HR. KRÁLOVÉ		
NÁZEV VÝKRESU: SITUACE			Č. VÝKRESU: A