


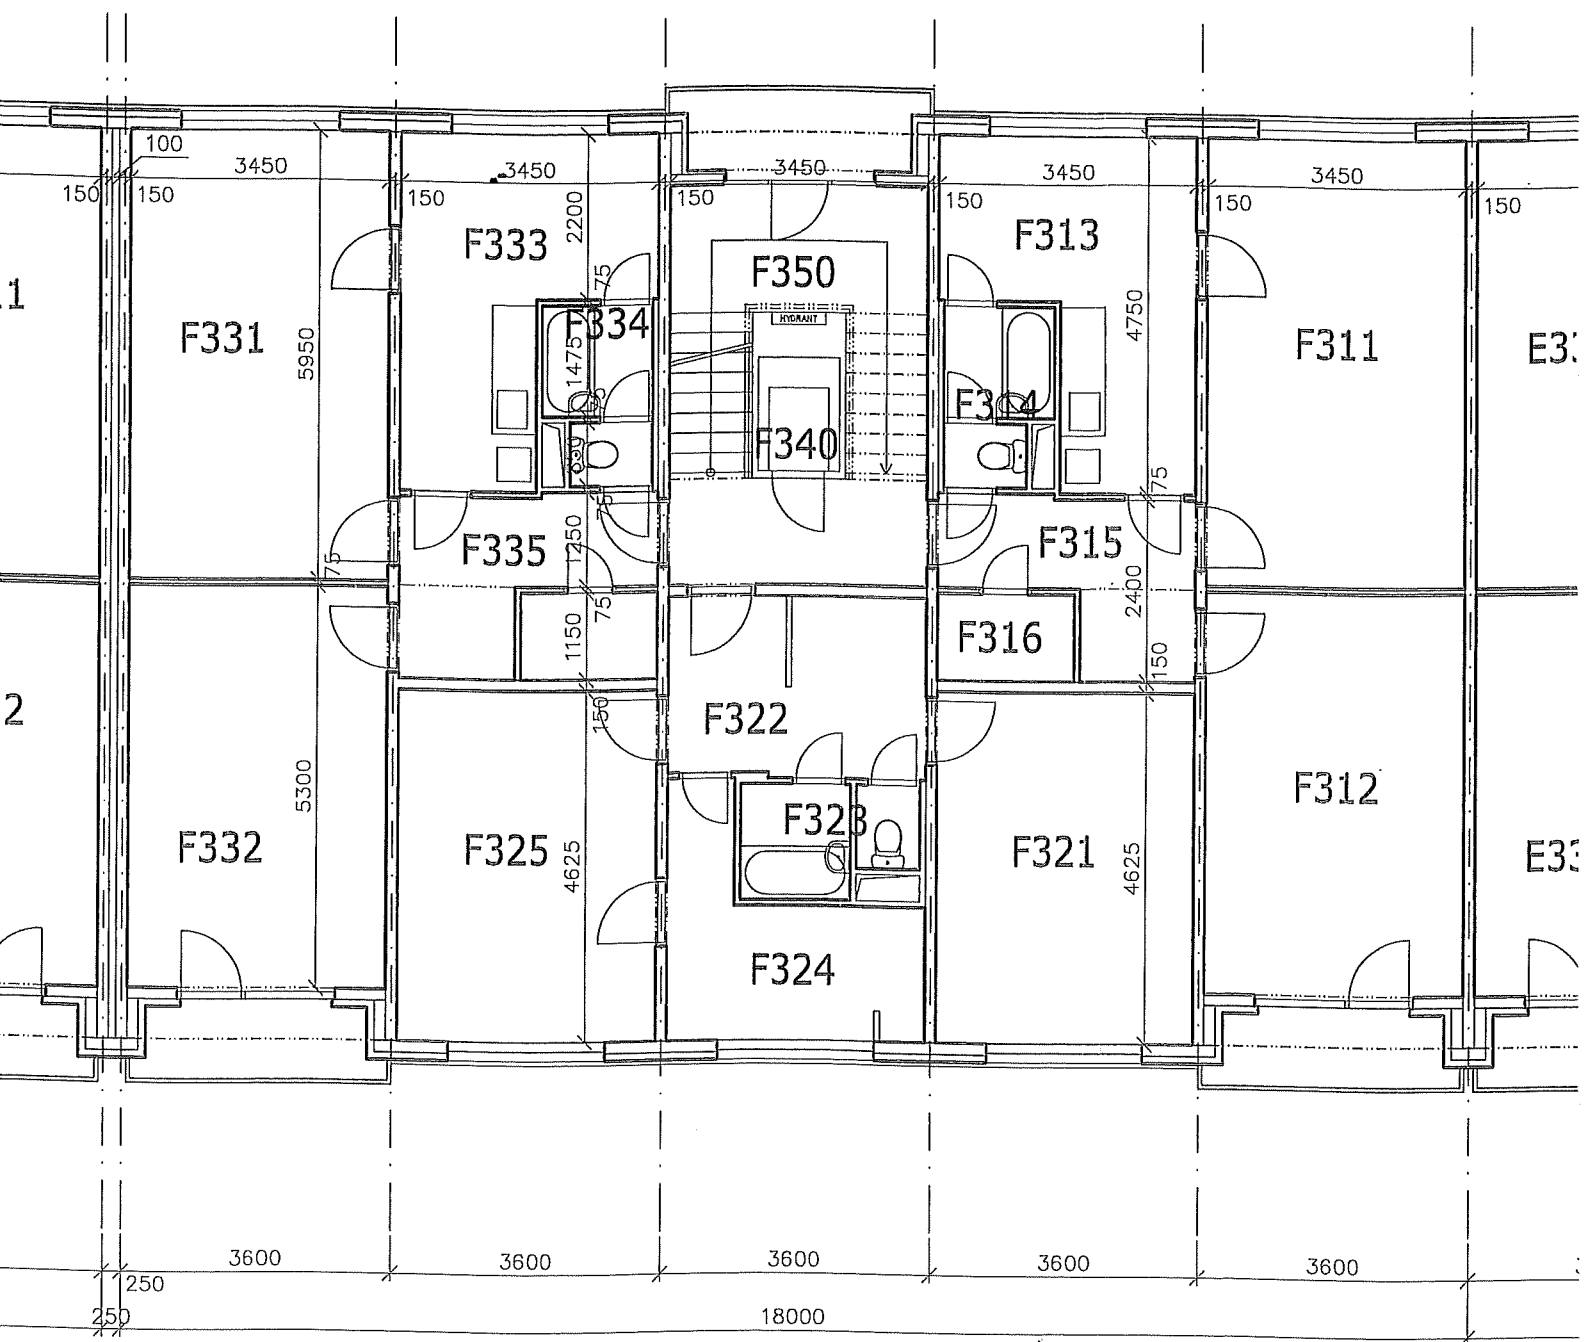

F

UBYT. J.	F04,F07,F10,F13,F16,F19,F22	2.NP – 8.NP
C. míst.	Název	Plocha (m2) podlaha
F311-F911	Pokoj třílůžkový	20,60 PVC
F312-F912	Pokoj třílůžkový	18,18 PVC
F313-F913	Kuchyně	12,07 PVC
F314-F914	Lázeň, záchod	3,60 PVC
F315-F915	Předsín	6,22 PVC
F316-F916	Komora	2,15 PVC
UBYT. J.	F05,F08,F11,F14,F17,F20,F23	2.NP – 8.NP
C. míst.	Název	Plocha (m2) podlaha
F321-F921	Pokoj dvojlůžkový	16,04 PVC
F322-F922	Předsín	8,13 PVC
F323-F923	Lázeň, záchod	3,60 PVC
F324-F924	Kuchyně	7,75 PVC
F325-F925	Pokoj dvojlůžkový	16,04 PVC
UBYT. J.	F06,F09,F12,F15,F18,F21,F24	2.NP – 8.NP
C. míst.	Název	Plocha (m2) podlaha