



PRINCIPY UMÍSTOVÁNÍ KONCOVÝCH PRVKŮ A ZAŘÍZENÍ:

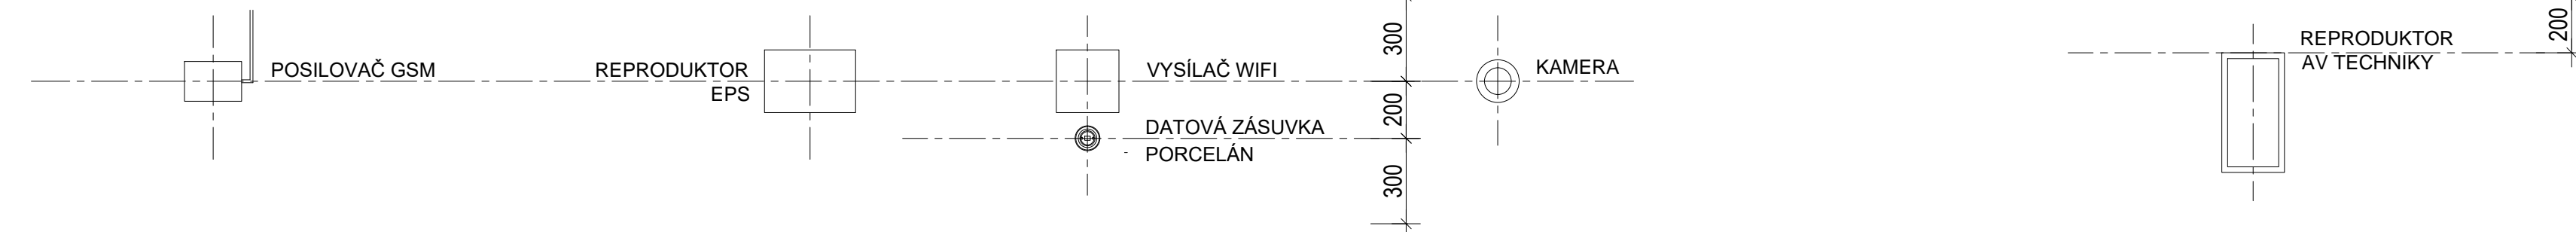

PRINCIPY UMÍSTOVÁNÍ KONCOVÝCH PRVKŮ A ZAŘÍZENÍ:
- VÝŠKOVÉ ÚROVNĚ URČENÉ ZDE KÓTAMI
- PŮDORYSNÁ POLOHA URČENA VE VÝKRESECH PŮDORYSŮ
- VYPÍNAČE A INFORMAČNÍ TABULE U DVEŘÍ VŽDY 200 MM OD HRANY ZÁRUBNĚ (PŘÍPADNĚ OTVORU, POKUD JE ZÁRUBEN ZAPUŠTĚNÁ V OTVORU); POKUD JE V PŮDORYSE UVEDENÁ KÓTA, JEDNÁ SE O VÝJIMKU A JE NUTNÉ DODRŽET POLOHU URČENOU KÓTOU V PŮDORYSE

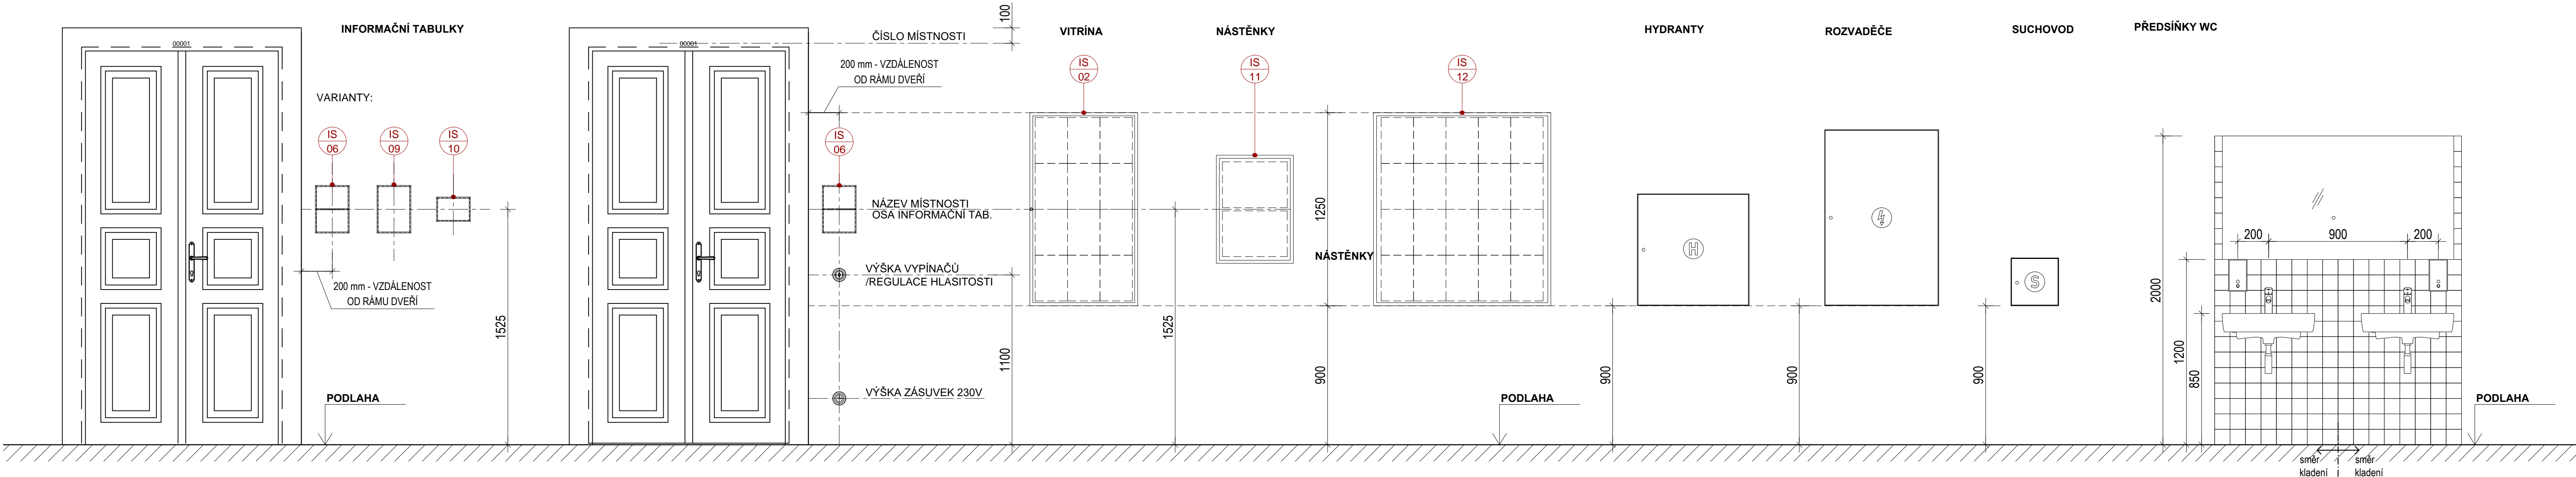

ZNAČKA	DATUM	PŘEDMĚT REVIZE	REVIZI PROVEDL
REVIZE			

±0,000 = 232,649 m n.m.

Souřadnicový systém: S-JTSK
Výškový systém: Bpv

<p>Tento dokument požívá ochrany dle zákona č. 121/2000 Sb. (Autorský zákon) Originál tohoto výkresu a návrh řešení na něm zobrazený je majetkem autora a firmy Architekti Hruša & spol., Atelier Brno, s.r.o. Tento výkres nesmí být - vyjma zřejmého účelu, pro nějž byl pořízen - používán a žádným způsobem nerespektujícím ustanovení Autorského zákona nebo dohodu klienta a hlavního architekta (autora) poskytnut třetí osobě.</p>		<div></div>	
HLAVNÍ ARCHITEKT (AUTOR):	prof. Ing. arch. PETR HRUŠA	FIRMA	
VEDOUcí PROJEKTU / HLAVNÍ INŽENÝR PROJEKTU (HIP):	ZODPOVĚDNÝ PROJEKTANT / ZPRACOVAL	Architekti Hruša & spol., Ateliér Brno, s.r.o.	
prof. Ing. arch. PETR HRUŠA / Ing. arch. Petr Levý	Ing. Kateřina Pilhalová Ing. arch. Lukáš Hodek	Ing. arch. Lucie Jestřábová Ing. Jana Vošková	Žitkova 5, 602 00 Brno tel. 541 243 829, fax 541 243 831 E - mail : info @ atelierbrno.cz http://www. atelierbrno.cz
KLIENT ZAKÁZKY :	INVESTOR ZAKÁZKY :		
Univerzita Hradec Králové Rokitského 62 500 03 Hradec Králové	Univerzita Hradec Králové Rokitského 62 500 03 Hradec Králové		
FAZE (STUPEŇ DOKUMENTACE)	KONTROLA		
PROJEKTOVÁ DOKUMENTACE PRO PROVÁDĚNÍ INTERIÉRU	Ing. arch. VIT ZENKL		
NÁZEV ZAKÁZKY (DÍLO)	DATUM		
Modernizace a rekonstrukce budov B a C Univerzity Hradec Králové, náměstí Svobody	11/2019		
ČÁST DOKUMENTACE	ZAKÁZKA ČÍSLO		
VÝKRESOVÁ ČÁST DOKUMENTACE	18252		
	OBJEKT		
	BUDOVA "B"		
	MĚŘÍTKO		
	1/20		
DOKUMENT (VÝKRES)	Č. VÝKRESU / REVIZE		
BUDOVA "B" UHK, parc. č. st. 425, parc. č. 1588 - INTERIÉR	PARÉ		
ZÁSADY UMISŤOVÁNÍ PRVKŮ V INTERIÉRU	401		