


SESTAVA ÚLOŽNÝCH PROSTOR S LAVICEMI

- SESTAVA SEDACÍCH LAVIC A ÚLOŽNÝCH POLIC ZASEDACÍ MÍSTNOSTI - DÝHOVANÁ
- 2X SEDACÍ ČÁST, 3X POLICOVÁ ČÁST, 1X SKŘÍŇOVÁ ČÁST
- SESTAVA SLOUŽÍ TAKÉ K ZAKRYTÍ RADIÁTORŮ MÍSTNOSTI
- KRYCÍ DESKA - HORNÍ KRYCÍ DESKA TL. 50 MM SE ZKOSENOU PŘEDNÍ HRANOU PŘESAHUJÍCÍ 15 MM NA ČELNÍ STRANĚ
- SOKLOVÁ ČÁST- SOKL TVOŘEN DESKOU VÝŠKY 100 MM, NA KTEROU NAVAZUJÍ DŘEVĚNÉ LAMELY 40/40 MM. LAMELY JSOU ROZMÍSTĚNY OSOVĚ á 60 MM
- SEDACÍ ČÁST- TVOŘENA DESKOU TL. 30 MM, NA KTERÉ JE POLSTROVANÝ SEDÁK Z LATEXOVÉ PĚNY, KTERÝ JE ČALOUNĚNÝ ODOLNOU TEXTILNÍ LÁTKOU PROTI ODĚRU V ČERNÉ BARVĚ. ZÁDA SEDACÍ DESKY TVOŘENY NATOČENOU DTD DESKOU, PRO POHODLNĚJŠÍ OPŘENÍ. DESKA UKONČENA ZAOBLENÝM NÁKLÍŽKEM R 50 MM. PŘEDNÍ ČÁST KRYTA SOKLEM S LAMELAMI
- POLICOVÁ ČÁST- PŘEDNÍ ČÁST KRYTA SOKLEM S LAMELAMI. SVISLÉ DESKY VYMEZUJÍ PROSTOR PŘÍHÁDEK.
- SKŘÍŇOVÁ ČÁST UZAMYKATELNÁ
- V MÍSTĚ RADIÁTORU HORNÍ KRYCÍ DESKA OSAZENA ODNÍMATELNOU DŘEVĚNOU MŘÍŽKOU S TENKÝMI LAMELAMI
- MATERIÁL:
 - HORNÍ DESKA - DTD TL. 50 mm
 - KRYCÍ DESKA - DTD TL. 30 mm
 - BOČNICE, ZÁDA - DTD TL. 30 mm
 - POLICE - DTD TL. 30 mm
 - SOKL, LAMELY - DTD TL. 30 mm

- POVRCHOVÁ ÚPRAVA: - DÝHOVANÉ Z POHLEDOVÉ STRANY A POHLEDOVÉ HRANY
 - HORNÍ DESKA - PU/02
 - KRYCÍ DESKA - PU/02
 - BOČNICE, ZÁDA - PU/02
 - POLICE - PU/02
 - SOKL, LAMELY - PU/02


- ROZMĚR - 8900 x 500 x 850 mm

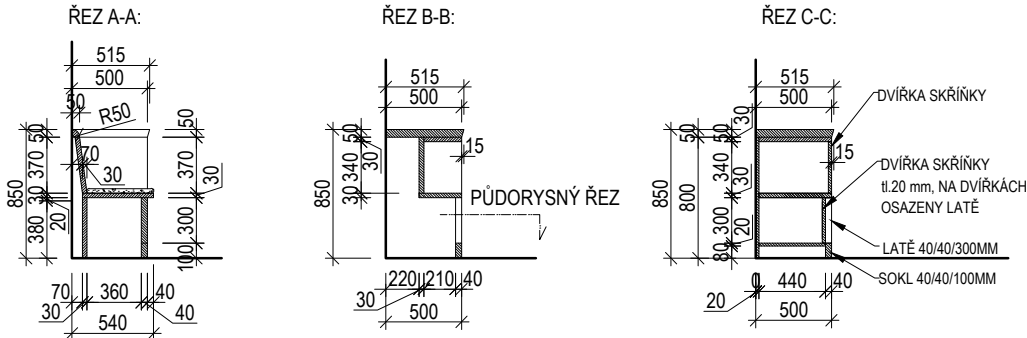

ZNAČKA	DATUM	PŘEDMĚT REVIZE	REVIZI PROVEDL
REVIZE			

±0,000 = 232,649 m n.m.

Souřadnicový systém: S-JTSK
Výškový systém: Bpv

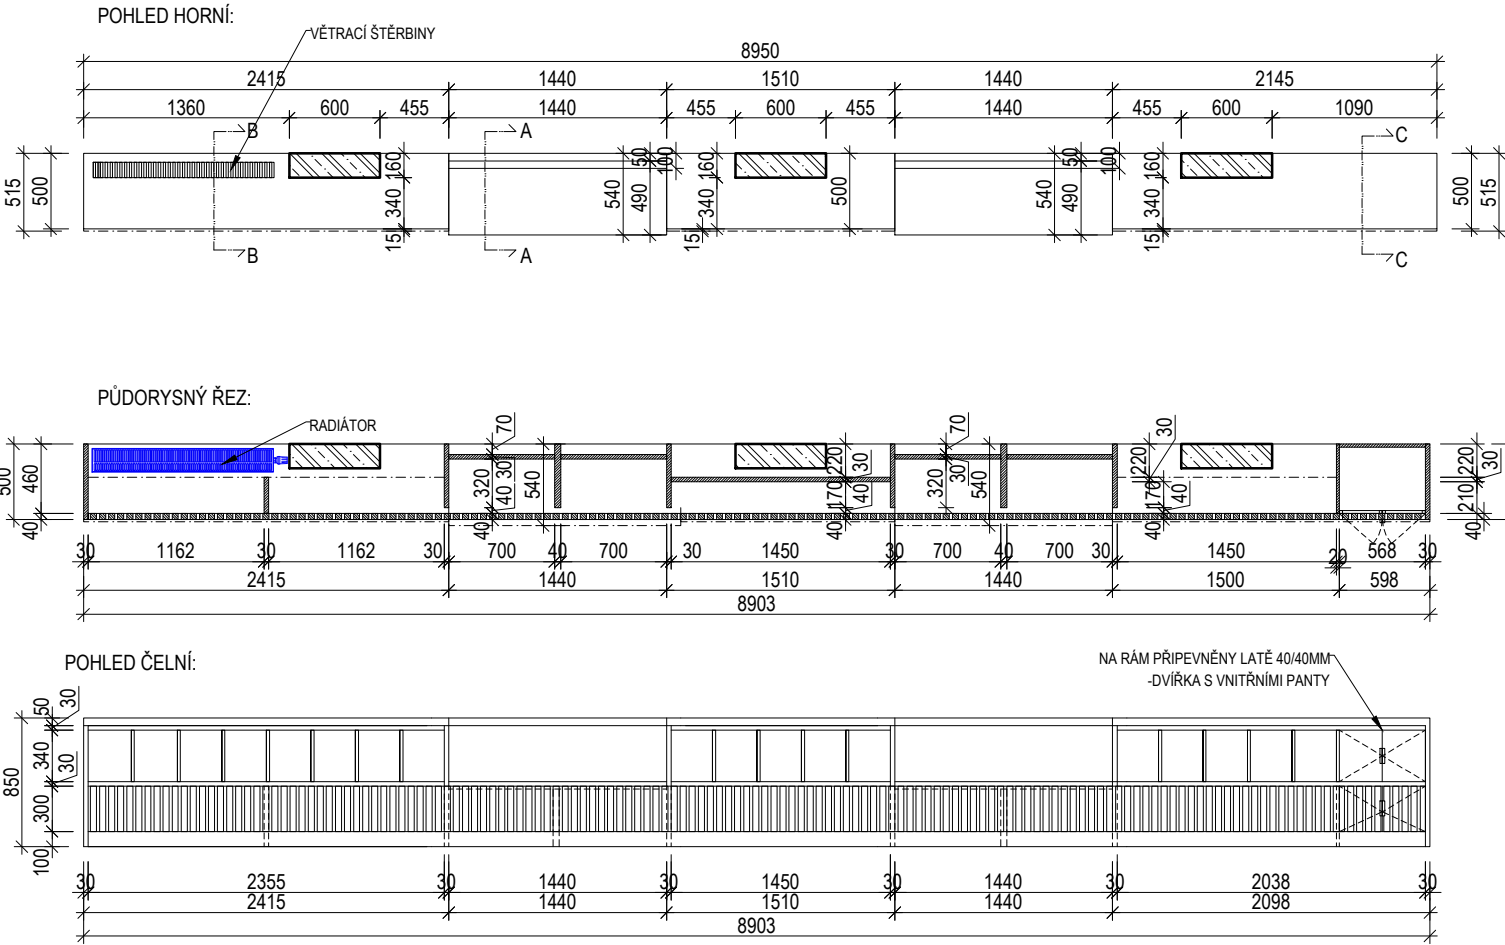

Tento dokument požívá ochrany dle zákona č. 121/2000 Sb. (Autorský zákon)
Originál tohoto výkresu a návrh řešení na něm zobrazený je majetkem autora a firmy Architekti Hrůša & spol., Ateliér Brno, s.r.o.
Tento výkres nesmí být - výjma zřejmého účelu, pro nějž byl pořízen - používán a žádným způsobem nerespektujícím ustanovení Autorského zákona nebo dohodu klienta a hlavního architekta (autora) poskytnut třetí osobě.

HLAVNÍ ARCHITEKT (AUTOR) :		prof. Ing. arch. PETR HRŮŠA		FIRMA	
VEDOUČÍ PROJEKTU / HLAVNÍ INŽENÝR PROJEKTU (HIP)		ZODPOVĚDNÝ PROJEKTANT / ZPRACOVAL		Architekti Hrůša & spol., Ateliér Brno, s.r.o. Žižkova 5, 602 00 Brno tel. 541 243 829, fax 541 243 831 E - mail : info @ atelierbrno.cz http://www. hrusa-atelierbrno.cz IČO 255 175 62, DIČ CZ 255 175 62 Obchodní rejstřík oddíl C, vložka 29562	
prof. Ing. arch. PETR HRŮŠA / Ing. arch. Petr Levý		Ing. Kateřina Píhalová Ing. arch. Lucie Jestřábová			
Ing. arch. Lukáš Hodek Ing. Jana Vostřelová		Ing. arch. Lukáš Hodek Ing. Jana Vostřelová			
KLIENT ZAKÁZKY :		INVESTOR ZAKÁZKY :			
Univerzita Hradec Králové Rokitanského 62 500 03 Hradec Králové		Univerzita Hradec Králové Rokitanského 62 500 03 Hradec Králové			
FÁZE (STUPEŇ DOKUMENTACE)				KONTROLA	Ing. arch. VIT ZENKL
PROJEKTOVÁ DOKUMENTACE PRO PROVÁDĚNÍ INTERIÉRU					
NÁZEV ZAKÁZKY (DÍLO)				DATUM	11/2019
Modernizace a rekonstrukce budov B a C Univerzity Hradec Králové, náměstí Svobody				ZAKÁZKA ČÍSLO	18252
ČÁST DOKUMENTACE				OBJEKT	BUDOVA "B"
VÝKRESOVÁ ČÁST DOKUMENTACE				MĚŘITKO	
DOKUMENT (VÝKRES)				Č. VÝKRESU / REVIZE	PARÉ
BUDOVA "B" UHK, parc. č. st. 425, parc. č. 1588 - INTERIÉR TA/56 SESTAVA ÚLOŽNÝCH PROSTOR S LAVICEMI				601	