
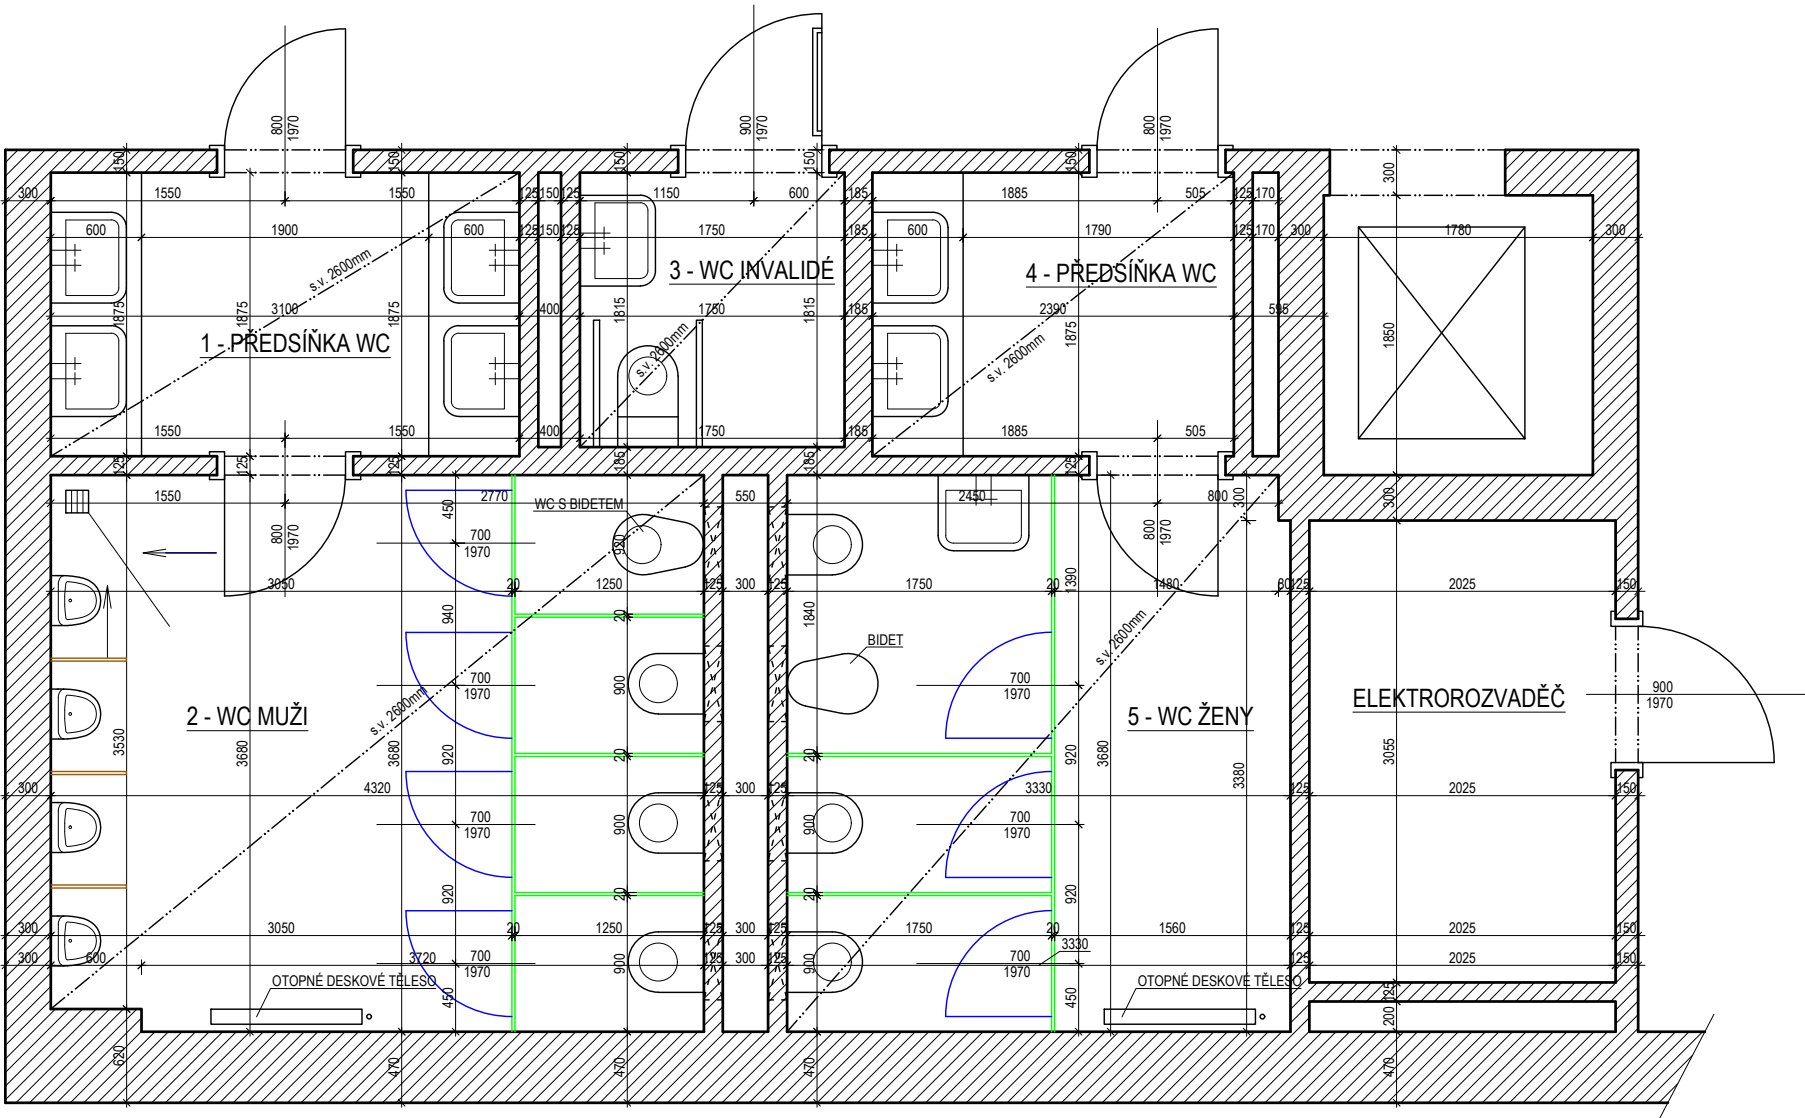



Dílčí půdorys sociálního zázemí 1.NP

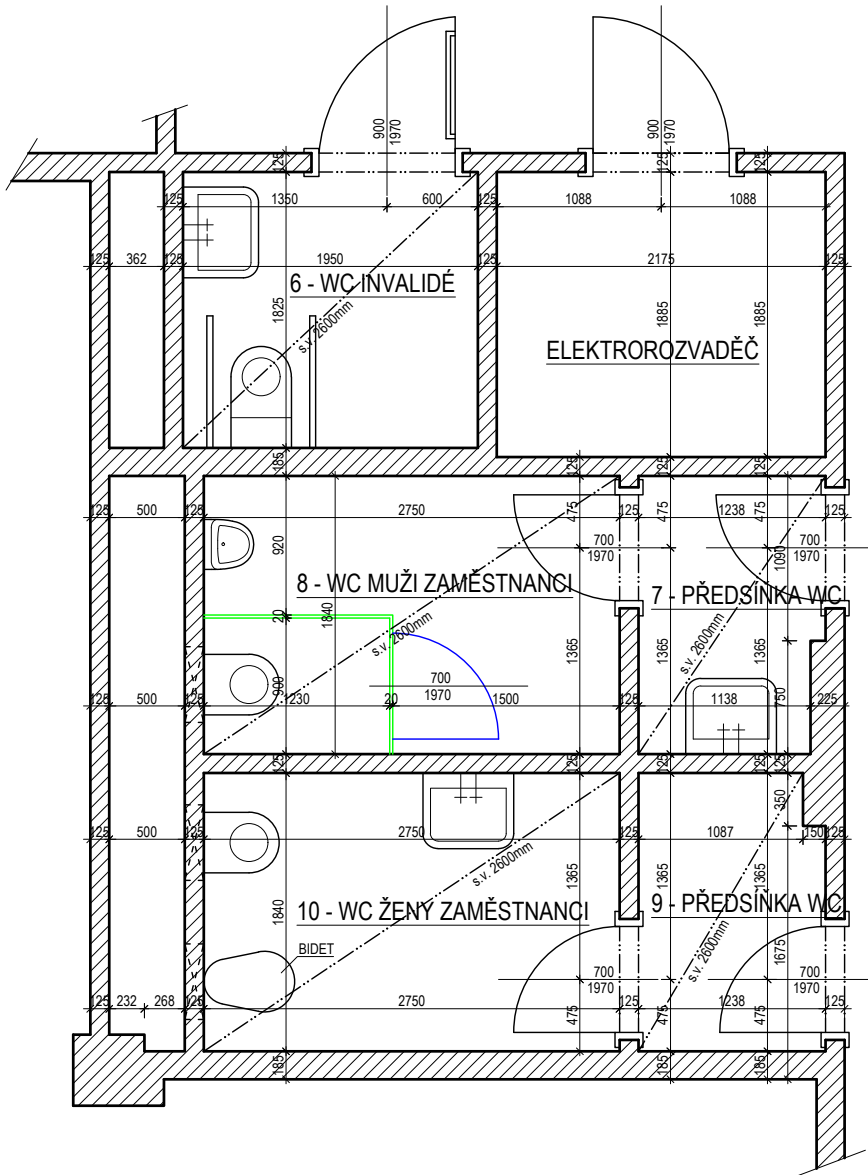

- Sanitární příčky do mokrého prostředí, kompaktní desky tl. 13 mm
- Dveře sanitárních příček, kompaktní desky tl. 13 mm, š. do 800 mm, v. do 2000 mm
- Dělicí přepážky k pisoárům, kompaktní desky tl. 13 mm



Investor: Univerzita Hradec Králové		Zodpovědný projektant: Bc. Tomáš Boudyš	
Místo stavby: st.č. 1963, k.ú. Hradec Králové; na adrese Hradecká 1249/6, 500 03 HK		Kontakt: +420 777 278 387 boudys.tomas@gmail.com	
Stupeň PD: Studie		Vypracoval: Bc. Tomáš Boudyš	
Název stavby: Stavební úpravy sociálního zázemí Univerzity Hradec Králové fakulta informatiky a managementu		Kontakt: +420 777 278 387 boudys.tomas@gmail.com	
Název výkresu: Dílčí půdorys sociálního zázemí 1.NP		02/21	
		Měřítko: 1:50	
		Datum: 02/2021	
		Formát: 2A4	
		Č. výkresu: D.1.1b.02	

Schéma umístění dílčích půdorysů sociálního zázemí 1.NP

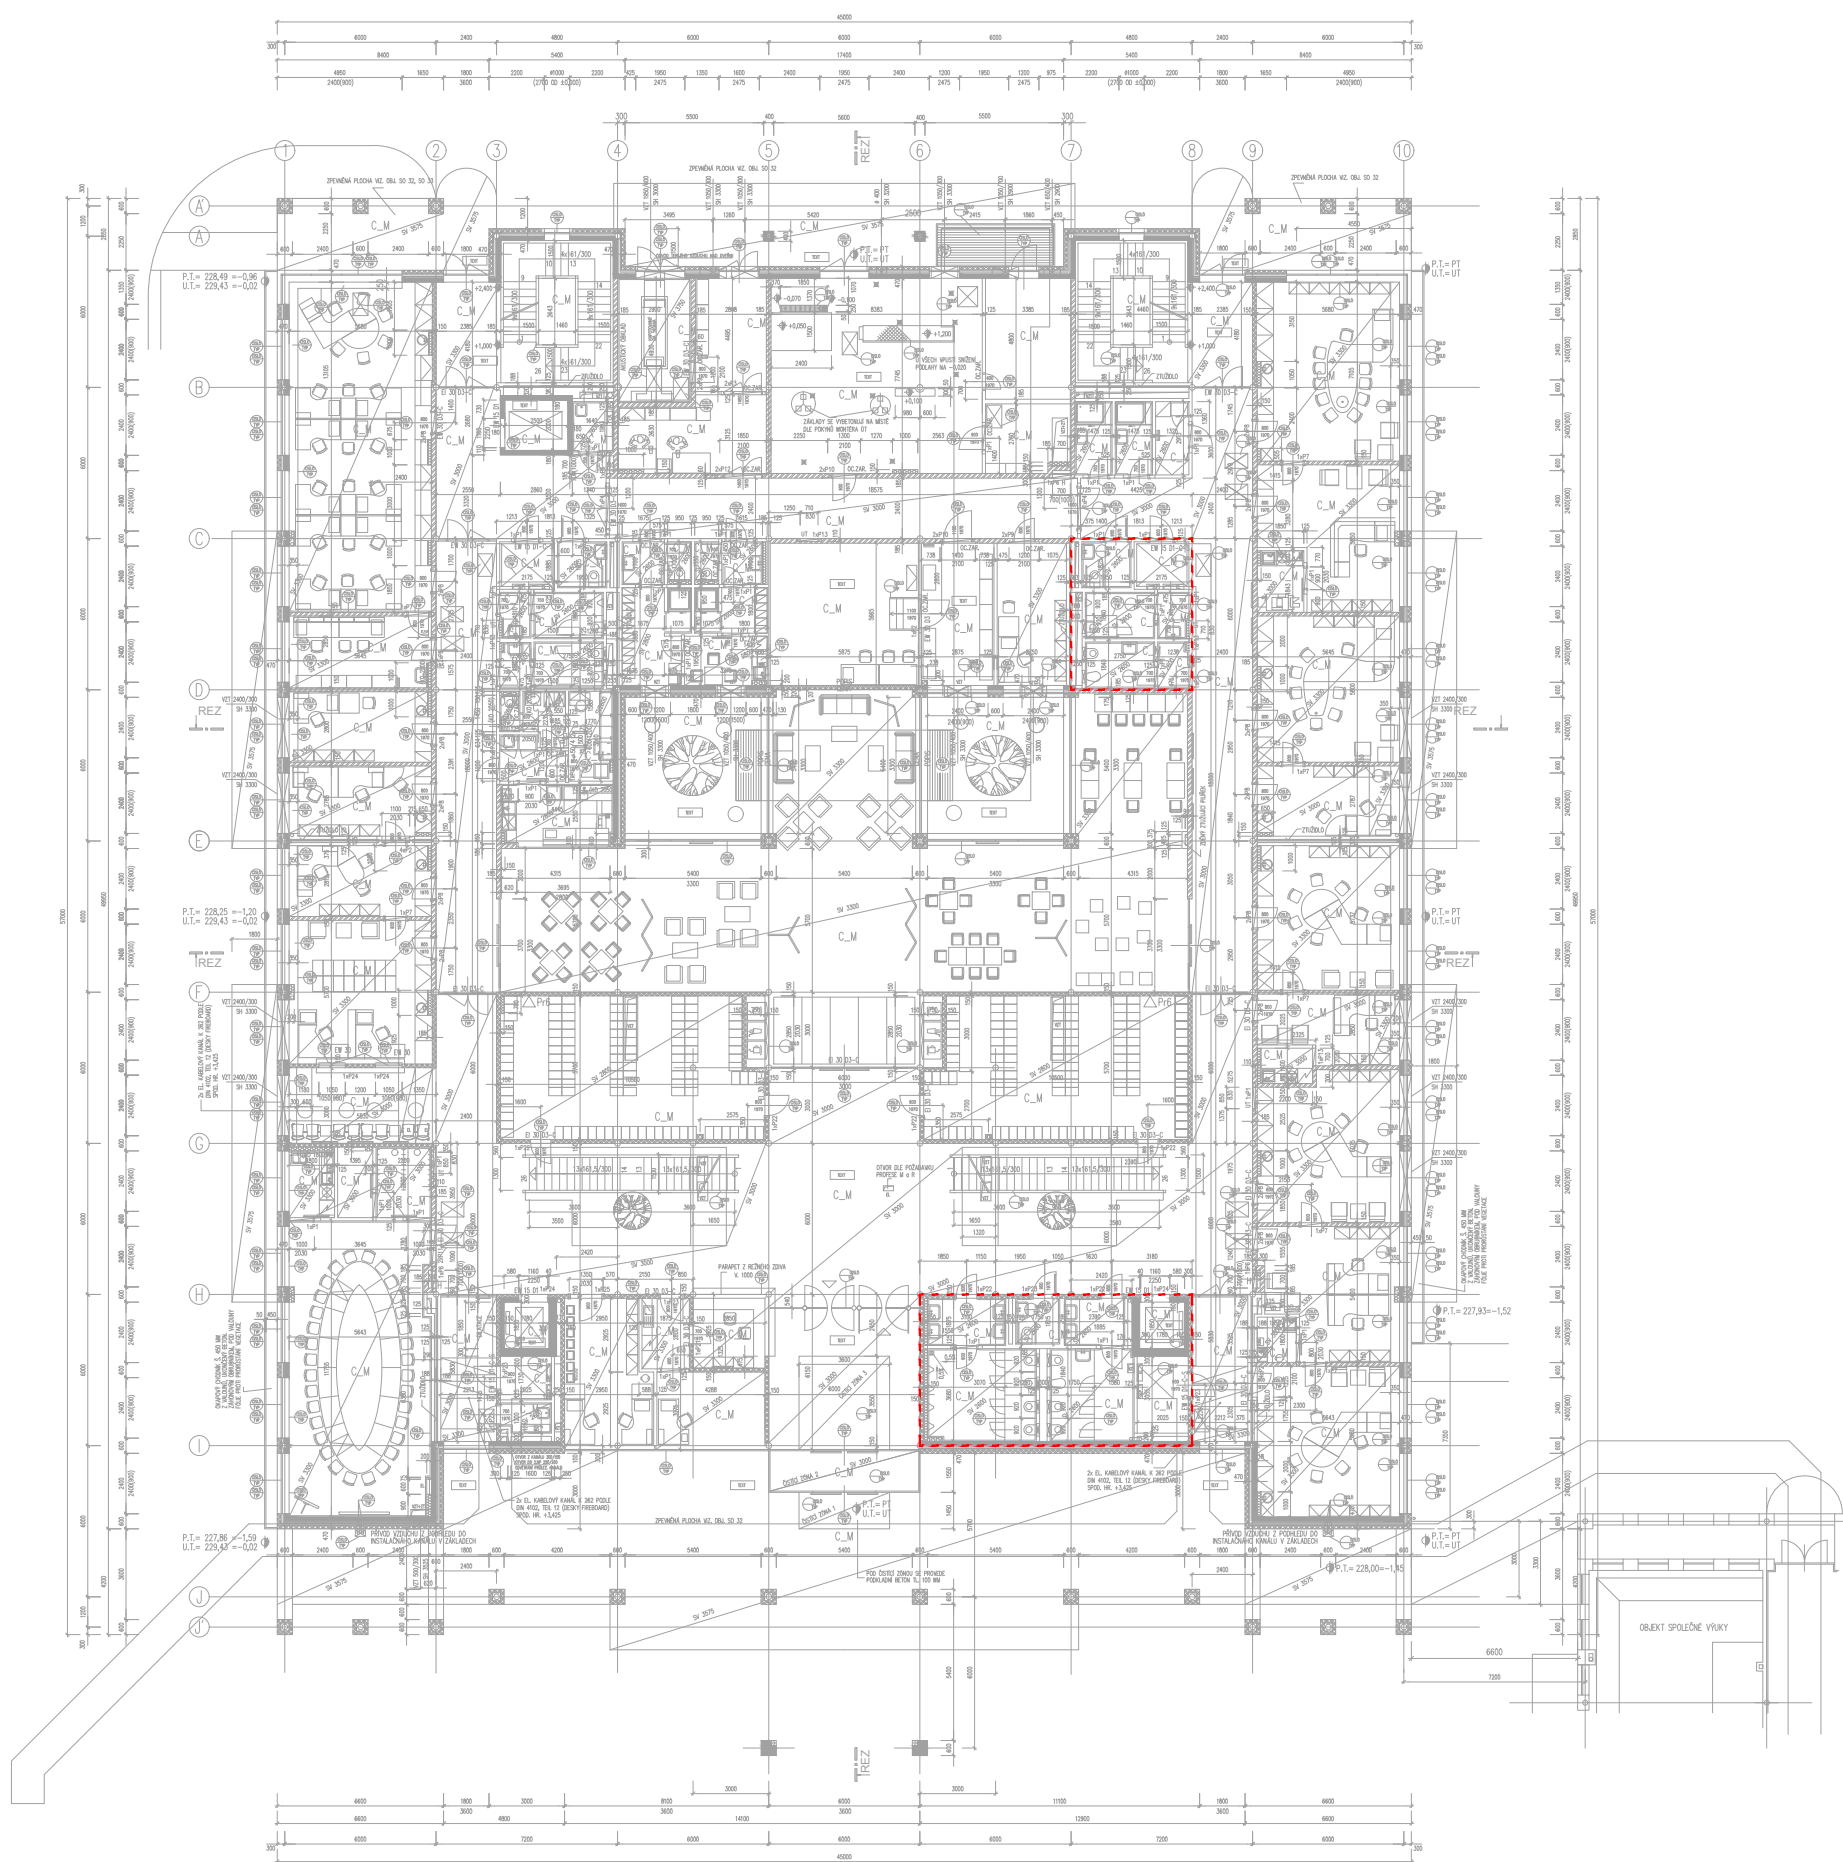

Investor: Univerzita Hradec Králové		Zodpovědný projektant:	Kontakt: +420 777 278 387 boudys.tomas@gmail.com	
Místo stavby:	st.č. 1963, k.ú. Hradec Králové; na adrese Hradecká 1249/6, 500 03 HK	Bc.Tomáš Boudyš		
Stupeň PD:	Studie	Vypracoval: Bc.Tomáš Boudyš	Kontakt: +420 777 278 387 boudys.tomas@gmail.com	
Název stavby:	Stavební úpravy sociálního zázemí Univerzity Hradec Králové fakulta informatiky a managementu			02/21
Název výkresu:	Schéma umístění dílčích půdorysů sociálního zázemí 1.NP			Měřítko: 1:300
				Datum: 02/2021
				Formát: 2A4
				Č. výkresu: D.1.1b.01

Situační výkres umístění stavby

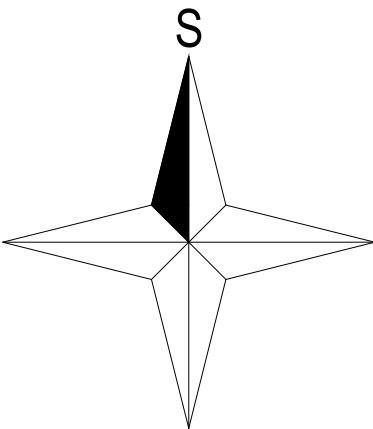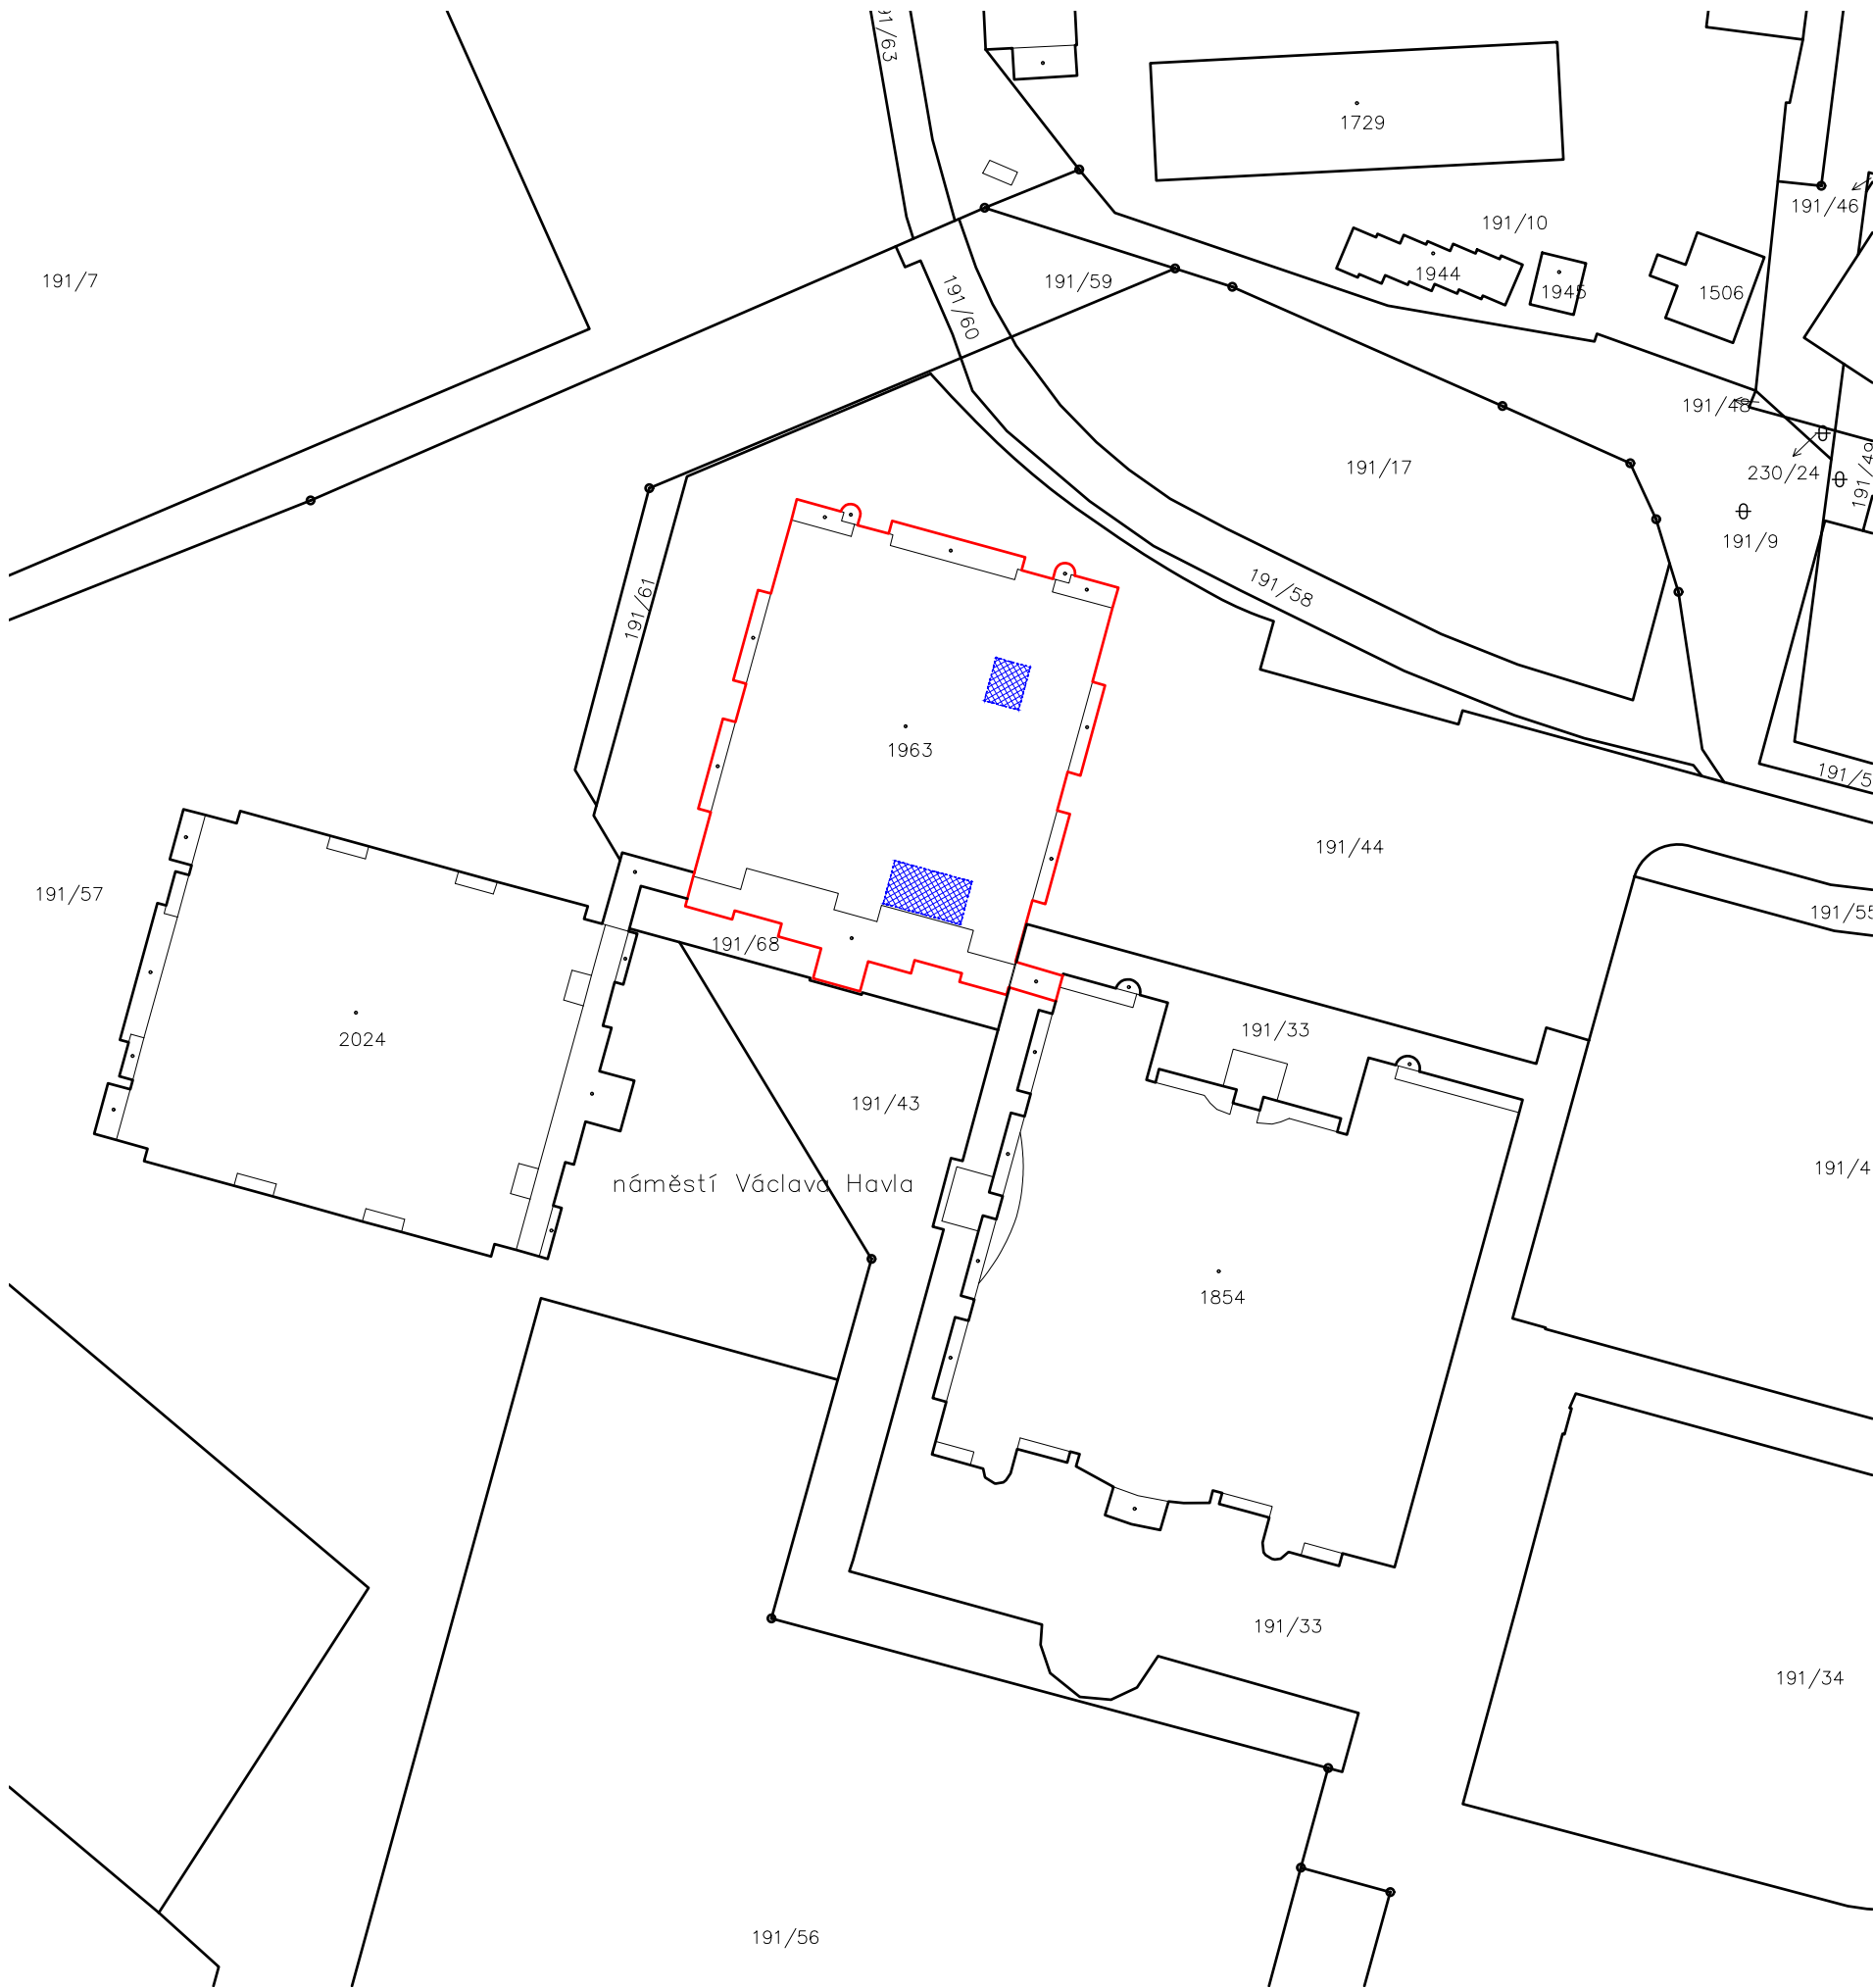

Investor:	Univerzita Hradec Králové	Zodpovědný projektant:	Kontakt:	
Místo stavby:	st.č. 1963, k.ú. Hradec Králové; na adrese Hradecká 1249/6, 500 03 HK	Bc.Tomáš Boudyš	+420 777 278 387 boudys.tomas@gmail.com	
Stupeň PD:	Studie	Vypracoval:	Kontakt:	
		Bc.Tomáš Boudyš	+420 777 278 387 boudys.tomas@gmail.com	
Název stavby:	Stavební úpravy sociálního zázemí Univerzity Hradec Králové fakulta informatiky a managementu			02/21
Název výkresu:	Situační výkres umístění stavby			Měřítko: 1:1000
				Datum: 02/2021
				Formát: 2A4
				Č. výkresu: C

Investor:	Univerzita Hradec Králové	Zodpovědný projektant:	Bc. Tomáš Boudyš	Kontakt:	+420 777 278 387 boudys.tomas@gmail.com	
Místo stavby:	st.č. 1963, k.ú. Hradec Králové; na adrese Hradecká 1249/6, 500 03 HK	Vypracoval:	Bc. Tomáš Boudyš	Kontakt:	+420 777 278 387 boudys.tomas@gmail.com	
Stupeň PD:	Studie					
Název stavby:	Stavební úpravy sociálního zázemí Univerzity Hradec Králové fakulta informatiky a managementu				02/21	Měřítko:
Název výkresu:	Technická zpráva					Datum: 02/2021
						Formát: A4
						Č. výkresu: D.1.a

Investor:	Univerzita Hradec Králové	Zodpovědný projektant:	Bc. Tomáš Boudyš	Kontakt:	+420 777 278 387 boudys.tomas@gmail.com	
Místo stavby:	st.č. 1963, k.ú. Hradec Králové; na adrese Hradecká 1249/6, 500 03 HK	Vypracoval:	Bc. Tomáš Boudyš	Kontakt:	+420 777 278 387 boudys.tomas@gmail.com	
Stupeň PD:	Studie					
Název stavby:	Stavební úpravy sociálního zázemí Univerzity Hradec Králové fakulta informatiky a managementu				02/21	Měřítko:
Název výkresu:	Výkaz výměr					Datum: 02/2021
						Formát: A4
						Č. výkresu: B

Investor:	Univerzita Hradec Králové	Zodpovědný projektant:	Bc. Tomáš Boudyš	Kontakt:	+420 777 278 387 boudys.tomas@gmail.com	
Místo stavby:	st.č. 1963, k.ú. Hradec Králové; na adrese Hradecká 1249/6, 500 03 HK	Vypracoval:	Bc. Tomáš Boudyš	Kontakt:	+420 777 278 387 boudys.tomas@gmail.com	
Stupeň PD:	Studie					
Název stavby:	Stavební úpravy sociálního zázemí Univerzity Hradec Králové fakulta informatiky a managementu				02/21	Měřítko:
Název výkresu:	Studie stavebních úprav					Datum: 02/2021
						Formát:
						Č. výkresu: