



gebas
atelier
architects


Autor projektu : Ing.arch. Miroslav Gebas
Zodpovědný projektant : Ing.arch. Miroslav Gebas
Vedoucí projektant : Ing.arch. Ilona Kaplanová
Vypracoval : Ing.arch. Ilona Kaplanová
Tereza Víchová
Kraj : Královéhradecký
M.Ú. : Hradec Králové
Investor : Fakulta informatiky a managementu UHK

Akce :
UNIVERZITA HRADEC KRÁLOVÉ
FAKULTA INFORMATIKY A
MANAGEMENTU
SOCIÁLNÍ ZAŘÍZENÍ 1.NP
NÁVRH INTERIÉRU
var.1
K.Ú. HRADEC KRÁLOVÉ [646873]
PARC.Č. 1963

Formát : 2xA4
Datum : 20.07.2021
Číslo zakázky : G-2021-06-046
Stupeň PD : STUDIE
Měřítko :
Číslo výkresu :

TITULKA var.1

razítko a podpis :

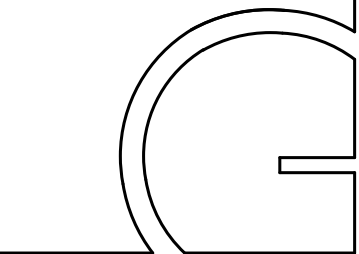

gebas
atelier
architects

Autor projektu : Ing.arch. Miroslav Gebas
Zodpovědný projektant : Ing.arch. Miroslav Gebas
Vedoucí projektant : Ing.arch. Ilona Kaplanová
Vypracoval : Ing.arch. Ilona Kaplanová
Tereza Víchová
Kraj : Královéhradecký
M.Ú. : Hradec Králové
Investor : Fakulta informatiky a managementu UHK


Akce :
UNIVERZITA HRADEC KRÁLOVÉ
FAKULTA INFORMATIKY A
MANAGEMENTU
SOCIÁLNÍ ZAŘÍZENÍ 1.NP
NÁVRH INTERIÉRU
K.Ú. HRADEC KRÁLOVÉ [646873]
PARC.Č. 1963

Formát : 2xA4
Datum : 20.07.2021
Číslo zakázky : G-2021-06-046
Stupeň PD : STUDIE
Měřítko : 1:35
Číslo výkresu :
PŮDORYS

razítko a podpis :



POZN.:
- VEŠKERÉ ROZMĚRY NUTNO OVĚŘIT NA MÍSTĚ.
- NUTNO OVĚŘIT SOULAD STÁVAJÍCÍCH KONSTRUKCÍ, PRVKŮ A ROZVODŮ S DOSTUPNOU STAVEBNÍ DOKUMENTACÍ.
- STÁVAJÍCÍ NÁTĚRY NA STĚNÁCH BUDOU ODSTRANĚNY, VEŠKERÉ STĚNY BUDOU PŘED PROVEDENÍM FINÁLNÍ POVRCHOVÉ ÚPRAVY DLE POTŘEBY VYSRAVENY A CELÝ POVRCH STĚN BUDE PŘEŠTUKOVÁN, ABY BYLA ZAJIŠTĚNA SOUDRŽNOST A JEDNOLITOST FINÁLNÍHO POVRCHU. PŘED FINÁLNÍ VRSTVOU BUDE CELÁ PLOCHA STĚN NAPENETROVÁNA. FINÁLNÍ POVRCHOVÉ ÚPRAVY STĚN BUDOU PROVEDENY DLE SPECIFIKACE V TĚTO DOKUMENTACI.

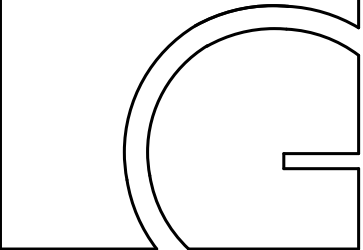

gebas
atelier
architects


Autor projektu : Ing.arch. Miroslav Gebas
Zodpovědný projektant : Ing.arch. Miroslav Gebas
Vedoucí projektant : Ing.arch. Ilona Kaplanová
Vpracoval : Ing.arch. Ilona Kaplanová
Tereza Víchová
Kraj : Královéhradecký
M.Ú. : Hradec Králové
Investor : Fakulta informatiky a managementu UHK
Akce :
UNIVERZITA HRADEC KRÁLOVÉ
FAKULTA INFORMATIKY A
MANAGEMENTU
SOCIÁLNÍ ZAŘÍZENÍ 1.NP
NÁVRH INTERIÉRU
K.Ú. HRADEC KRÁLOVÉ [646873]
PARC.Č. 1963

Formát : 2xA4
Datum : 20.07.2021
Číslo zakázky : G-2021-06-046
Stupeň PD : STUDIE
Měřítko : 1:35
Číslo výkresu :
PŮDORYS - MAT. A POVRCHY

razítko a podpis :

LEGENDA


- DLAŽBA ATLAS CONCORDE
- HEARTWOOD MALT
- IMITACE DŘEVA
- OBKLAD ATLAS CONCORDE
- HEARTWOOD MALT
- IMITACE DŘEVA
- OBKLAD SINTESI MET ARCH
- LIGHT SILVER MAT
- SVĚTLÉ ŠEDÁ
- POLEP S LOGEM
- SANIT. PŘÍČKY, INT. DVEŘE
- VIZ. SPECIFIKACE

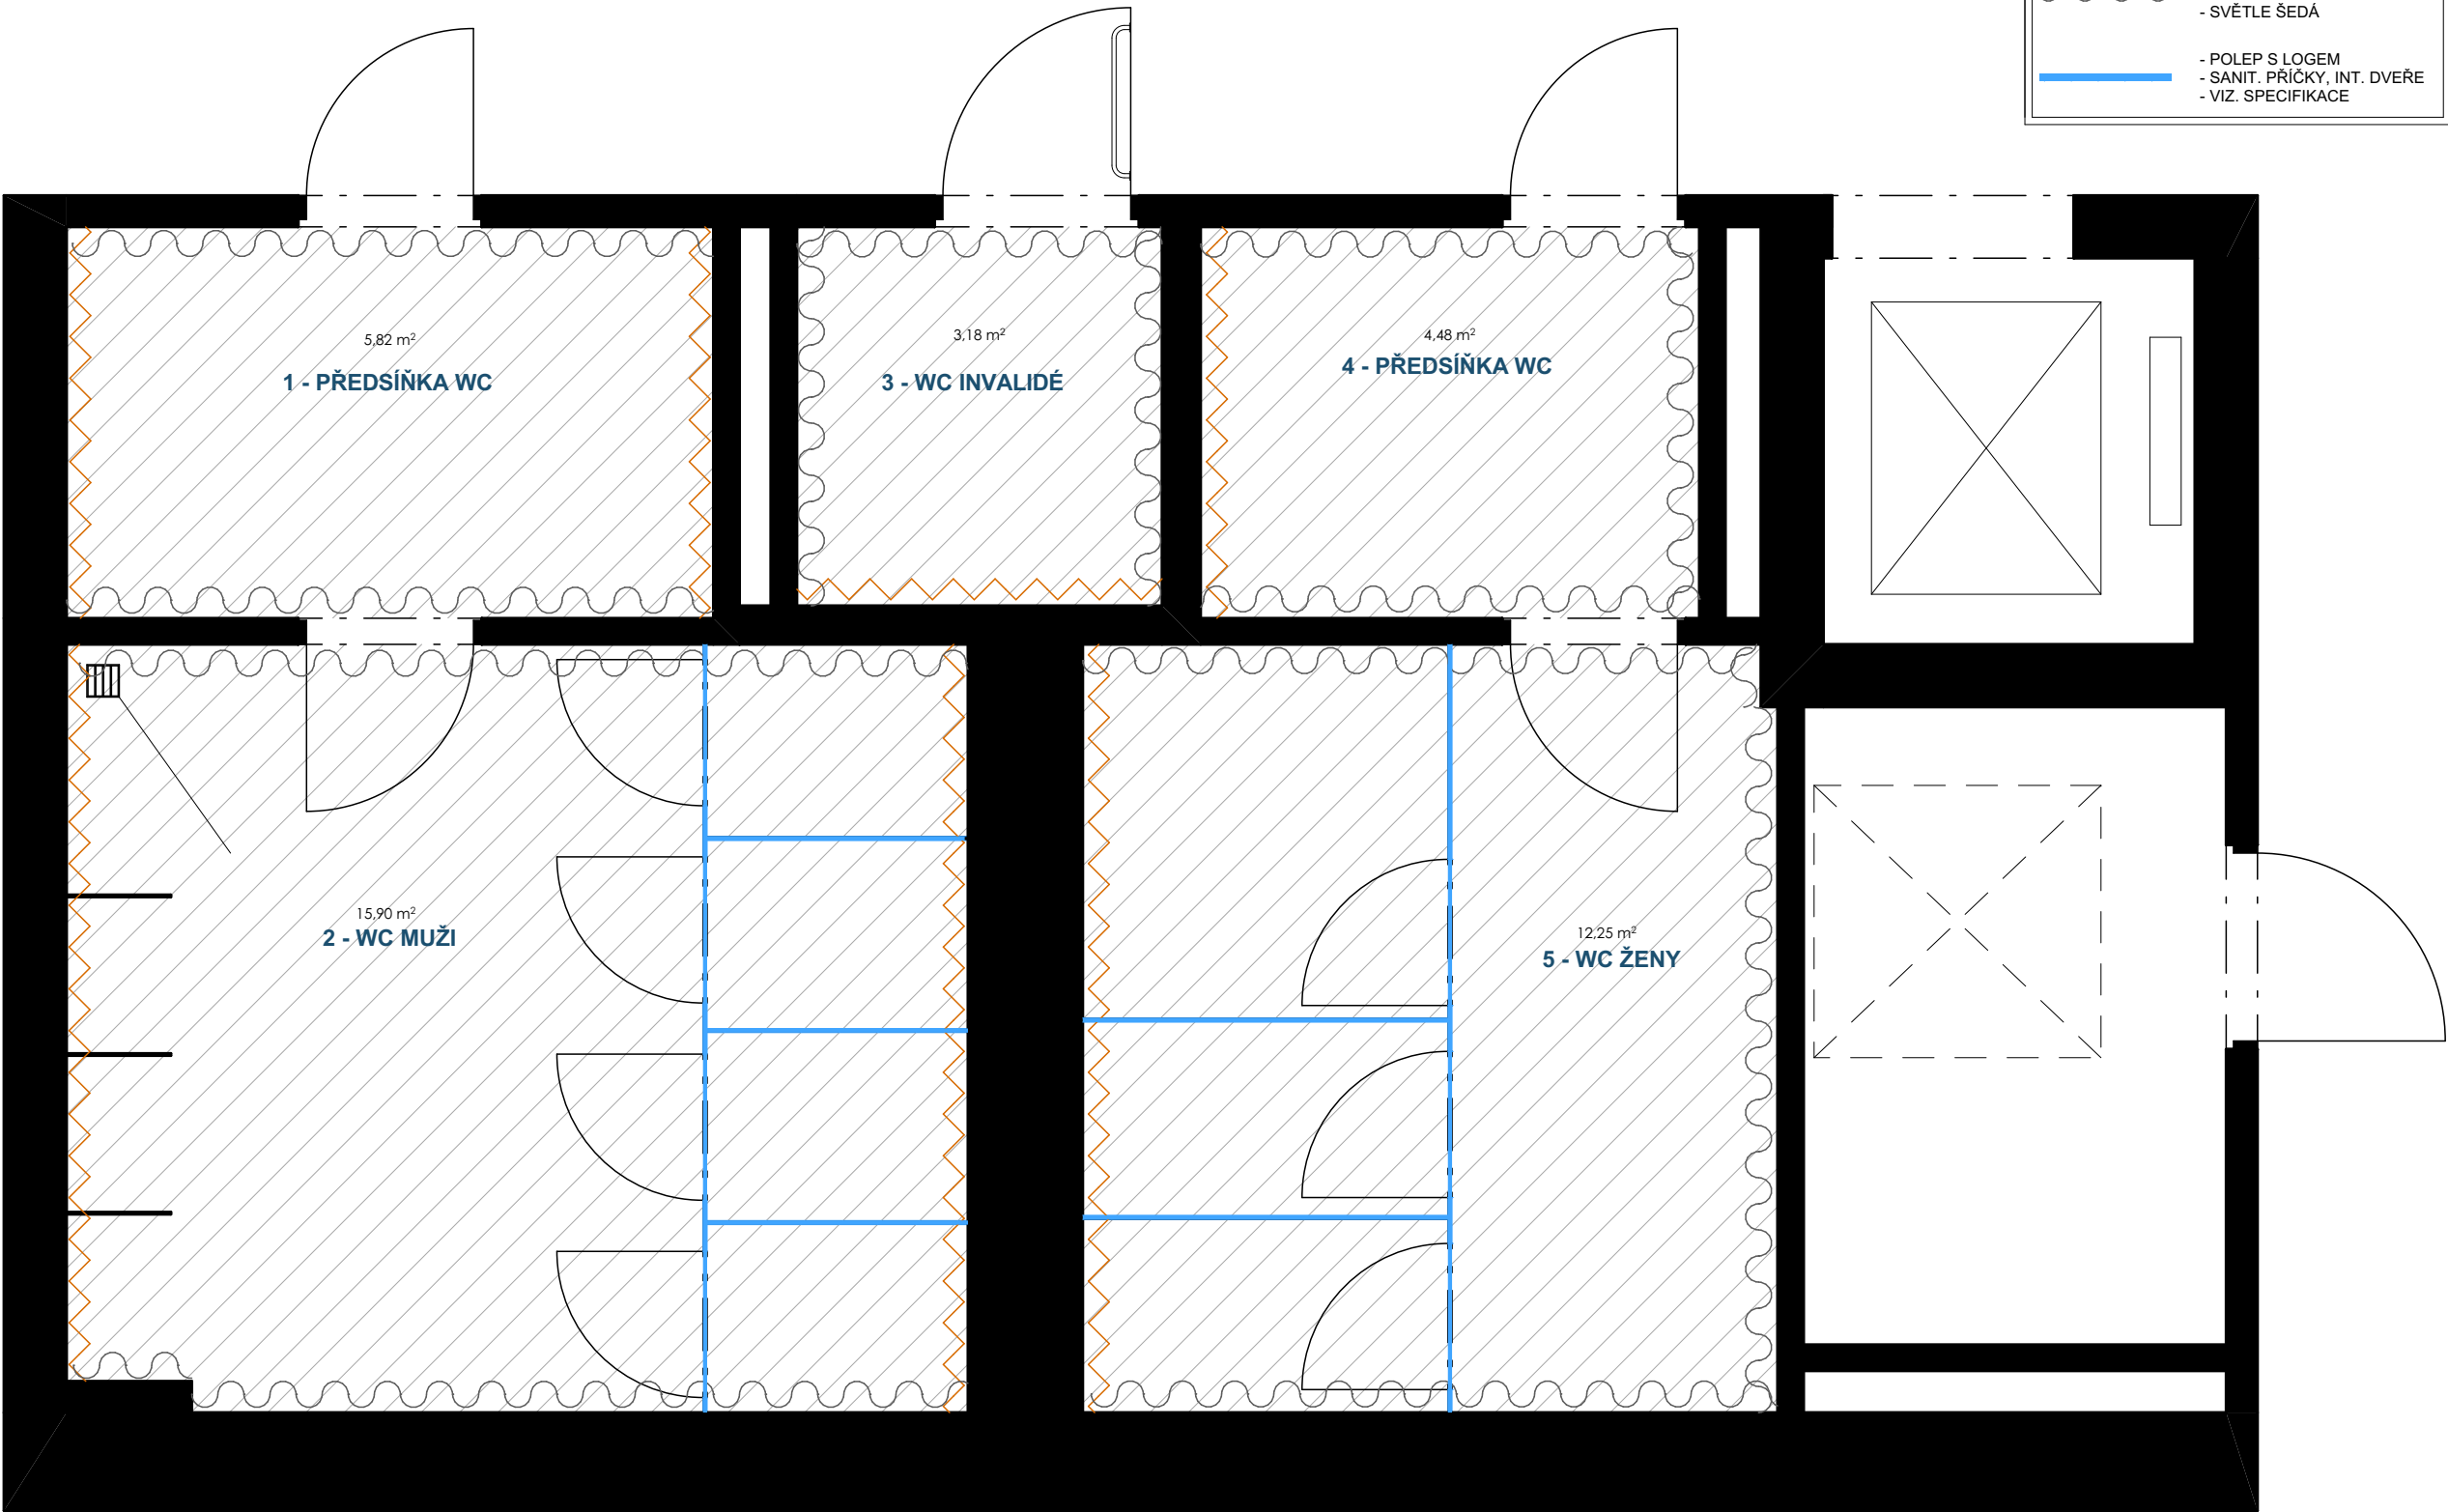

POZN.:
- VEŠKERÉ ROZMĚRY NUTNO OVĚŘIT NA MÍSTĚ.
- NUTNO OVĚŘIT SOULAD STÁVAJÍCÍCH KONSTRUKCÍ, PRVKŮ A ROZVODŮ S DOSTUPNOU STAVEBNÍ DOKUMENTACÍ.
- STÁVAJÍCÍ NÁTĚRY NA STĚNÁCH BUDOU ODSTRANĚNY, VEŠKERÉ STĚNY BUDOU PŘED PROVEDENÍM FINÁLNÍ POVRCHOVÉ ÚPRAVY DLE POTŘEBY VYSRAVENY A CELÝ POVRCH STĚN BUDE PŘEŠTUKOVÁN, ABY BYLA ZAJIŠTĚNA SOUDRŽNOST A JEDNOLITOST FINÁLNÍHO POVRCHU. PŘED FINÁLNÍ VRSTVOU BUDE CELÁ PLOCHA STĚN NAPENETROVÁNA. FINÁLNÍ POVRCHOVÉ ÚPRAVY STĚN BUDOU PROVEDENY DLE SPECIFIKACE V TĚTO DOKUMENTACI.



POZN.:
- VEŠKERÉ ROZMĚRY NUTNO OVĚŘIT NA MÍSTĚ.
- NUTNO OVĚŘIT SOULAD STÁVAJÍCÍCH KONSTRUKCÍ, PRVKŮ A ROZVODŮ S DOSTUPNOU STAVEBNÍ DOKUMENTACÍ.
- STÁVAJÍCÍ NÁTĚRY NA STĚNÁCH BUDOU ODSTRANĚNY, VEŠKERÉ STĚNY BUDOU PŘED PROVEDENÍM FINÁLNÍ POVRCHOVÉ ÚPRAVY DLE POTŘEBY VYSRAVENY A CELÝ POVRCH STĚN BUDE PŘEŠTUKOVÁN, ABY BYLA ZAJIŠTĚNA SOUDRŽNOST A JEDNOLITOST FINÁLNÍHO POVRCHU. PŘED FINÁLNÍ VRSTVOU BUDE CELÁ PLOCHA STĚN NAPENETROVÁNA. FINÁLNÍ POVRCHOVÉ ÚPRAVY STĚN BUDOU PROVEDENY DLE SPECIFIKACE V TĚTO DOKUMENTACI.

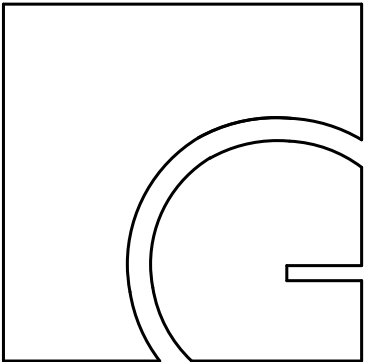

gebas
atelier
architects


Autor projektu : Ing.arch. Miroslav Gebas
Zodpovědný projektant : Ing.arch. Miroslav Gebas
Vedoucí projektant : Ing.arch. Ilona Kaplanová
Vypracoval : Ing.arch. Ilona Kaplanová
Tereza Víchová
Kraj : Královéhradecký
M.Ú. : Hradec Králové
Investor : Fakulta informatiky a managementu UHK
Akce :
UNIVERZITA HRADEC KRÁLOVÉ
FAKULTA INFORMATIKY A
MANAGEMENTU
SOCIÁLNÍ ZAŘÍZENÍ 1.NP
NÁVRH INTERIÉRU
K.Ú. HRADEC KRÁLOVÉ [646873]
PARC.Č. 1963

Formát : 2xA4
Datum : 20.07.2021
Číslo zakázky : G-2021-06-046
Stupeň PD : STUDIE
Měřítko :
Číslo výkresu :
VIZUALIZACE M.4

razítko a podpis :



POZN.:
- VEŠKERÉ ROZMĚRY NUTNO OVĚŘIT NA MÍSTĚ.
- NUTNO OVĚŘIT SOULAD STÁVAJÍCÍCH KONSTRUKCÍ, PRVKŮ A ROZVODŮ S DOSTUPNOU STAVEBNÍ DOKUMENTACÍ.
- STÁVAJÍCÍ NÁTĚRY NA STĚNÁCH BUDOU ODSTRANĚNY, VEŠKERÉ STĚNY BUDOU PŘED PROVEDENÍM FINÁLNÍ POVRCHOVÉ ÚPRAVY DLE POTŘEBY VYSRAVENY A CELÝ POVRCH STĚN BUDE PŘEŠTUKOVÁN, ABY BYLA ZAJIŠTĚNA SOUDRŽNOST A JEDNOLITOST FINÁLNÍHO POVRCHU. PŘED FINÁLNÍ VRSTVOU BUDE CELÁ PLOCHA STĚN NAPENETROVÁNA. FINÁLNÍ POVRCHOVÉ ÚPRAVY STĚN BUDOU PROVEDENY DLE SPECIFIKACE V TĚTO DOKUMENTACI.

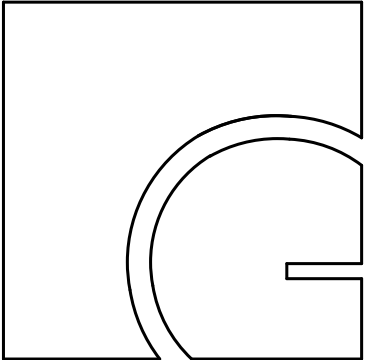

gebas
atelier
architects


Autor projektu :	Ing.arch. Miroslav Gebas
Zodpovědný projektant :	Ing.arch. Miroslav Gebas
Vedoucí projektant :	Ing.arch. Ilona Kaplanová
Vypracoval :	Ing.arch. Ilona Kaplanová Tereza Víchová
Kraj :	Královéhradecký
M.Ú. :	Hradec Králové
Investor :	Fakulta informatiky a managementu UHK
Akce :	UNIVERZITA HRADEC KRÁLOVÉ FAKULTA INFORMATIKY A MANAGEMENTU SOCIÁLNÍ ZAŘÍZENÍ 1.NP NÁVRH INTERIÉRU K.Ú. HRADEC KRÁLOVÉ [646873] PARC.Č. 1963

Formát :	2xA4
Datum :	20.07.2021
Číslo zakázky :	G-2021-06-046
Stupeň PD :	STUDIE
Měřítko :	
Číslo výkresu :	VIZUALIZACE M.4

razítko a podpis :



POZN.:
- VEŠKERÉ ROZMĚRY NUTNO OVĚŘIT NA MÍSTĚ.
- NUTNO OVĚŘIT SOULAD STÁVAJÍCÍCH KONSTRUKCÍ, PRVKŮ A ROZVODŮ S DOSTUPNOU STAVEBNÍ DOKUMENTACÍ.
- STÁVAJÍCÍ NÁTĚRY NA STĚNÁCH BUDOU ODSTRANĚNY, VEŠKERÉ STĚNY BUDOU PŘED PROVEDENÍM FINÁLNÍ POVRCHOVÉ ÚPRAVY DLE POTŘEBY VYSRAVENY A CELÝ POVRCH STĚN BUDE PŘEŠTUKOVÁN, ABY BYLA ZAJIŠTĚNA SOUDRŽNOST A JEDNOLITOST FINÁLNÍHO POVRCHU. PŘED FINÁLNÍ VRSTVOU BUDE CELÁ PLOCHA STĚN NAPENETROVÁNA. FINÁLNÍ POVRCHOVÉ ÚPRAVY STĚN BUDOU PROVEDENY DLE SPECIFIKACE V TĚTO DOKUMENTACI.

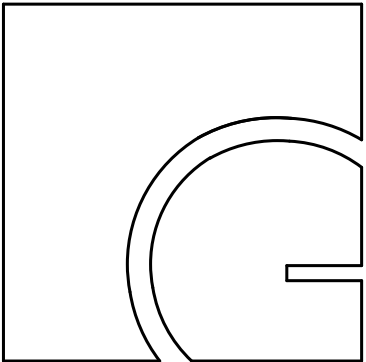

gebas
atelier
architects


Autor projektu : Ing.arch. Miroslav Gebas
Zodpovědný projektant : Ing.arch. Miroslav Gebas
Vedoucí projektant : Ing.arch. Ilona Kaplanová
Vypracoval : Ing.arch. Ilona Kaplanová
Tereza Víchová
Kraj : Královéhradecký
M.Ú. : Hradec Králové
Investor :
Fakulta informatiky a managementu UHK
Akce :
UNIVERZITA HRADEC KRÁLOVÉ
FAKULTA INFORMATIKY A
MANAGEMENTU
SOCIÁLNÍ ZAŘÍZENÍ 1.NP
NÁVRH INTERIÉRU
K.Ú. HRADEC KRÁLOVÉ [646873]
PARC.Č. 1963

Formát : 2xA4
Datum : 20.07.2021
Číslo zakázky : G-2021-06-046
Stupeň PD : STUDIE
Měřítko :
Číslo výkresu :
VIZUALIZACE M.4

razítko a podpis :



POZN.:
- VEŠKERÉ ROZMĚRY NUTNO OVĚŘIT NA MÍSTĚ.
- NUTNO OVĚŘIT SOULAD STÁVAJÍCÍCH KONSTRUKCÍ, PRVKŮ A ROZVODŮ S DOSTUPNOU STAVEBNÍ DOKUMENTACÍ.
- STÁVAJÍCÍ NÁTĚRY NA STĚNÁCH BUDOU ODSTRANĚNY, VEŠKERÉ STĚNY BUDOU PŘED PROVEDENÍM FINÁLNÍ POVRCHOVÉ ÚPRAVY DLE POTŘEBY VYSRAVENY A CELÝ POVRCH STĚN BUDE PŘEŠTUKOVÁN, ABY BYLA ZAJIŠTĚNA SOUDRŽNOST A JEDNOLITOST FINÁLNÍHO POVRCHU. PŘED FINÁLNÍ VRSTVOU BUDE CELÁ PLOCHA STĚN NAPENETROVÁNA. FINÁLNÍ POVRCHOVÉ ÚPRAVY STĚN BUDOU PROVEDENY DLE SPECIFIKACE V TĚTO DOKUMENTACI.

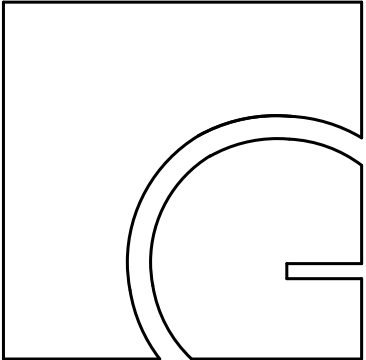

gebas
atelier
architects


Autor projektu :		Ing.arch. Miroslav Gebas
Zodpovědný projektant :		Ing.arch. Miroslav Gebas
Vedoucí projektant :		Ing.arch. Ilona Kaplanová
Vypracoval :		Ing.arch. Ilona Kaplanová Tereza Víchová
Kraj :		Královéhradecký
M.Ú. :		Hradec Králové
Investor :		Fakulta informatiky a managementu UHK
Akce :		UNIVERZITA HRADEC KRÁLOVÉ FAKULTA INFORMATIKY A MANAGEMENTU SOCIÁLNÍ ZAŘÍZENÍ 1.NP NÁVRH INTERIÉRU K.Ú. HRADEC KRÁLOVÉ [646873] PARC.Č. 1963

Formát :		2xA4
Datum :		20.07.2021
Číslo zakázky :		G-2021-06-046
Stupeň PD :		STUDIE
Měřítko :		
Číslo výkresu :		VIZUALIZACE M.5

razítko a podpis :



POZN.:
- VEŠKERÉ ROZMĚRY NUTNO OVĚŘIT NA MÍSTĚ.
- NUTNO OVĚŘIT SOULAD STÁVAJÍCÍCH KONSTRUKCÍ, PRVKŮ A ROZVODŮ S DOSTUPNOU STAVEBNÍ DOKUMENTACÍ.
- STÁVAJÍCÍ NÁTĚRY NA STĚNÁCH BUDOU ODSTRANĚNY, VEŠKERÉ STĚNY BUDOU PŘED PROVEDENÍM FINÁLNÍ POVRCHOVÉ ÚPRAVY DLE POTŘEBY VYSRAVENY A CELÝ POVRCH STĚN BUDE PŘEŠTUKOVÁN, ABY BYLA ZAJIŠTĚNA SOUDRŽNOST A JEDNOLITOST FINÁLNÍHO POVRCHU. PŘED FINÁLNÍ VRSTVOU BUDE CELÁ PLOCHA STĚN NAPENETROVÁNA. FINÁLNÍ POVRCHOVÉ ÚPRAVY STĚN BUDOU PROVEDENY DLE SPECIFIKACE V TĚTO DOKUMENTACI.

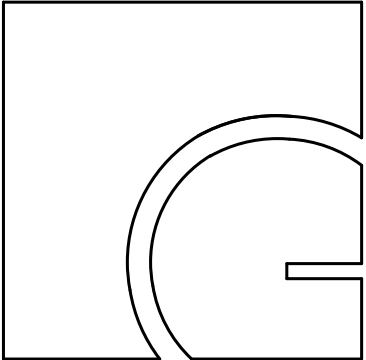

gebas
atelier
architects


Autor projektu :		Ing.arch. Miroslav Gebas
Zodpovědný projektant :		Ing.arch. Miroslav Gebas
Vedoucí projektant :		Ing.arch. Ilona Kaplanová
Vypracoval :		Ing.arch. Ilona Kaplanová Tereza Víchová
Kraj :		Královéhradecký
M.Ú. :		Hradec Králové
Investor :		Fakulta informatiky a managementu UHK
Akce :		UNIVERZITA HRADEC KRÁLOVÉ FAKULTA INFORMATIKY A MANAGEMENTU SOCIÁLNÍ ZAŘÍZENÍ 1.NP NÁVRH INTERIÉRU K.Ú. HRADEC KRÁLOVÉ [646873] PARC.Č. 1963

Formát :	2xA4
Datum :	20.07.2021
Číslo zakázky :	G-2021-06-046
Stupeň PD :	STUDIE
Měřítko :	
Číslo výkresu :	
VIZUALIZACE M.5	

razítko a podpis :



POZN.:
- VEŠKERÉ ROZMĚRY NUTNO OVĚŘIT NA MÍSTĚ.
- NUTNO OVĚŘIT SOULAD STÁVAJÍCÍCH KONSTRUKCÍ, PRVKŮ A ROZVODŮ S DOSTUPNOU STAVEBNÍ DOKUMENTACÍ.
- STÁVAJÍCÍ NÁTĚRY NA STĚNÁCH BUDOU ODSTRANĚNY, VEŠKERÉ STĚNY BUDOU PŘED PROVEDENÍM FINÁLNÍ POVRCHOVÉ ÚPRAVY DLE POTŘEBY VYSRAVENY A CELÝ POVRCH STĚN BUDE PŘEŠTUKOVÁN, ABY BYLA ZAJIŠTĚNA SOUDRŽNOST A JEDNOLITOST FINÁLNÍHO POVRCHU. PŘED FINÁLNÍ VRSTVOU BUDE CELÁ PLOCHA STĚN NAPENETROVÁNA. FINÁLNÍ POVRCHOVÉ ÚPRAVY STĚN BUDOU PROVEDENY DLE SPECIFIKACE V TĚTO DOKUMENTACI.

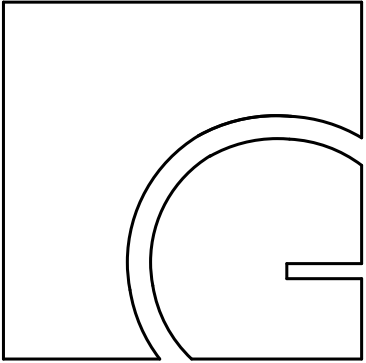

gebas
atelier
architects

Autor projektu : Ing.arch. Miroslav Gebas
Zodpovědný projektant : Ing.arch. Miroslav Gebas
Vedoucí projektant : Ing.arch. Ilona Kaplanová
Vypracoval : Ing.arch. Ilona Kaplanová
Tereza Víchová
Kraj : Královéhradecký
M.Ú. : Hradec Králové
Investor : Fakulta informatiky a managementu UHK


Akce :
UNIVERZITA HRADEC KRÁLOVÉ
FAKULTA INFORMATIKY A
MANAGEMENTU
SOCIÁLNÍ ZAŘÍZENÍ 1.NP
NÁVRH INTERIÉRU
K.Ú. HRADEC KRÁLOVÉ [646873]
PARC.Č. 1963

Formát : 2xA4
Datum : 20.07.2021
Číslo zakázky : G-2021-06-046
Stupeň PD : STUDIE
Měřítko :
Číslo výkresu :
VIZUALIZACE M.5

razítko a podpis :



POZN.:
- VEŠKERÉ ROZMĚRY NUTNO OVĚŘIT NA MÍSTĚ.
- NUTNO OVĚŘIT SOULAD STÁVAJÍCÍCH KONSTRUKCÍ, PRVKŮ A ROZVODŮ S DOSTUPNOU STAVEBNÍ DOKUMENTACÍ.
- STÁVAJÍCÍ NÁTĚRY NA STĚNÁCH BUDOU ODSTRANĚNY, VEŠKERÉ STĚNY BUDOU PŘED PROVEDENÍM FINÁLNÍ POVRCHOVÉ ÚPRAVY DLE POTŘEBY VYSRAVENY A CELÝ POVRCH STĚN BUDE PŘEŠTUKOVÁN, ABY BYLA ZAJIŠTĚNA SOUDRŽNOST A JEDNOLITOST FINÁLNÍHO POVRCHU. PŘED FINÁLNÍ VRSTVOU BUDE CELÁ PLOCHA STĚN NAPENETROVÁNA. FINÁLNÍ POVRCHOVÉ ÚPRAVY STĚN BUDOU PROVEDENY DLE SPECIFIKACE V TĚTO DOKUMENTACI.

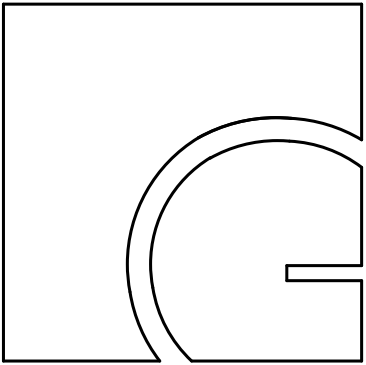

gebas
atelier
architects

Autor projektu : Ing.arch. Miroslav Gebas
Zodpovědný projektant : Ing.arch. Miroslav Gebas
Vedoucí projektant : Ing.arch. Ilona Kaplanová
Vypracoval : Ing.arch. Ilona Kaplanová
Tereza Víchová
Kraj : Královéhradecký
M.Ú. : Hradec Králové
Investor : Fakulta informatiky a managementu UHK


Akce :
UNIVERZITA HRADEC KRÁLOVÉ
FAKULTA INFORMATIKY A
MANAGEMENTU
SOCIÁLNÍ ZAŘÍZENÍ 1.NP
NÁVRH INTERIÉRU
K.Ú. HRADEC KRÁLOVÉ [646873]
PARC.Č. 1963

Formát : 2xA4
Datum : 20.07.2021
Číslo zakázky : G-2021-06-046
Stupeň PD : STUDIE
Měřítko :
Číslo výkresu :
VIZUALIZACE M.5

razítko a podpis :



POZN.:
- VEŠKERÉ ROZMĚRY NUTNO OVĚŘIT NA MÍSTĚ.
- NUTNO OVĚŘIT SOULAD STÁVAJÍCÍCH KONSTRUKCÍ, PRVKŮ A ROZVODŮ S DOSTUPNOU STAVEBNÍ DOKUMENTACÍ.
- STÁVAJÍCÍ NÁTĚRY NA STĚNÁCH BUDOU ODSTRANĚNY, VEŠKERÉ STĚNY BUDOU PŘED PROVEDENÍM FINÁLNÍ POVRCHOVÉ ÚPRAVY DLE POTŘEBY VYSRAVENY A CELÝ POVRCH STĚN BUDE PŘEŠTUKOVÁN, ABY BYLA ZAJIŠTĚNA SOUDRŽNOST A JEDNOLITOST FINÁLNÍHO POVRCHU. PŘED FINÁLNÍ VRSTVOU BUDE CELÁ PLOCHA STĚN NAPENETROVÁNA. FINÁLNÍ POVRCHOVÉ ÚPRAVY STĚN BUDOU PROVEDENY DLE SPECIFIKACE V TĚTO DOKUMENTACI.

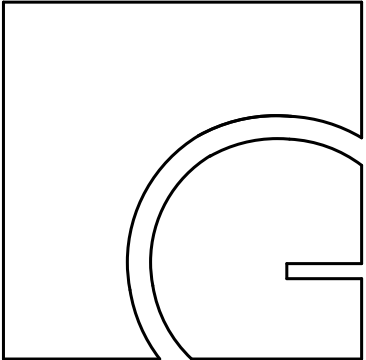


gebas
atelier
architects

Autor projektu :	
Ing.arch. Miroslav Gebas	
Zodpovědný projektant :	
Ing.arch. Miroslav Gebas	
Vedoucí projektant :	
Ing.arch. Ilona Kaplanová	
Vypracoval :	
Ing.arch. Ilona Kaplanová Tereza Víchová	
Kraj :	
Královéhradecký	
M.Ú. :	
Hradec Králové	
Investor :	
Fakulta informatiky a managementu UHK	
Akce :	
UNIVERZITA HRADEC KRÁLOVÉ FAKULTA INFORMATIKY A MANAGEMENTU	
SOCIÁLNÍ ZAŘÍZENÍ 1.NP NÁVRH INTERIÉRU	
K.Ú. HRADEC KRÁLOVÉ [646873] PARC.Č. 1963	


Formát :	
2xA4	
Datum :	
20.07.2021	
Číslo zakázky :	
G-2021-06-046	
Stupeň PD :	
STUDIE	
Měřítko :	
Číslo výkresu :	
VIZUALIZACE M.5	

razítko a podpis :

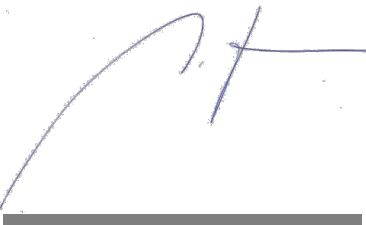



POZN.:
- VEŠKERÉ ROZMĚRY NUTNO OVĚŘIT NA MÍSTĚ.
- NUTNO OVĚŘIT SOULAD STÁVAJÍCÍCH KONSTRUKCÍ, PRVKŮ A ROZVODŮ S DOSTUPNOU STAVEBNÍ DOKUMENTACÍ.
- STÁVAJÍCÍ NÁTĚRY NA STĚNÁCH BUDOU ODSTRANĚNY, VEŠKERÉ STĚNY BUDOU PŘED PROVEDENÍM FINÁLNÍ POVRCHOVÉ ÚPRAVY DLE POTŘEBY VYSRAVENY A CELÝ POVRCH STĚN BUDE PŘEŠTUKOVÁN, ABY BYLA ZAJIŠTĚNA SOUDRŽNOST A JEDNOLITOST FINÁLNÍHO POVRCHU. PŘED FINÁLNÍ VRSTVOU BUDE CELÁ PLOCHA STĚN NAPENETROVÁNA. FINÁLNÍ POVRCHOVÉ ÚPRAVY STĚN BUDOU PROVEDENY DLE SPECIFIKACE V TĚTO DOKUMENTACI.

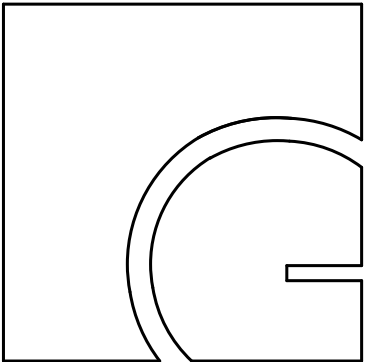

gebas
atelier
architects


Autor projektu :		Ing.arch. Miroslav Gebas
Zodpovědný projektant :		Ing.arch. Miroslav Gebas
Vedoucí projektant :		Ing.arch. Ilona Kaplanová
Vypracoval :		Ing.arch. Ilona Kaplanová Tereza Víchová
Kraj :		Královéhradecký
M.Ú. :		Hradec Králové
Investor :		Fakulta informatiky a managementu UHK
Akce :		UNIVERZITA HRADEC KRÁLOVÉ FAKULTA INFORMATIKY A MANAGEMENTU SOCIÁLNÍ ZAŘÍZENÍ 1.NP NÁVRH INTERIÉRU K.Ú. HRADEC KRÁLOVÉ [646873] PARC.Č. 1963

Formát :	2xA4
Datum :	20.07.2021
Číslo zakázky :	G-2021-06-046
Stupeň PD :	STUDIE
Měřítko :	
Číslo výkresu :	VIZUALIZACE M.2

razítko a podpis :



POZN.:
- VEŠKERÉ ROZMĚRY NUTNO OVĚŘIT NA MÍSTĚ.
- NUTNO OVĚŘIT SOULAD STÁVAJÍCÍCH KONSTRUKCÍ, PRVKŮ A ROZVODŮ S DOSTUPNOU STAVEBNÍ DOKUMENTACÍ.
- STÁVAJÍCÍ NÁTĚRY NA STĚNÁCH BUDOU ODSTRANĚNY, VEŠKERÉ STĚNY BUDOU PŘED PROVEDENÍM FINÁLNÍ POVRCHOVÉ ÚPRAVY DLE POTŘEBY VYSRAVENY A CELÝ POVRCH STĚN BUDE PŘEŠTUKOVÁN, ABY BYLA ZAJIŠTĚNA SOUDRŽNOST A JEDNOLITOST FINÁLNÍHO POVRCHU. PŘED FINÁLNÍ VRSTVOU BUDE CELÁ PLOCHA STĚN NAPENETROVÁNA. FINÁLNÍ POVRCHOVÉ ÚPRAVY STĚN BUDOU PROVEDENY DLE SPECIFIKACE V TĚTO DOKUMENTACI.

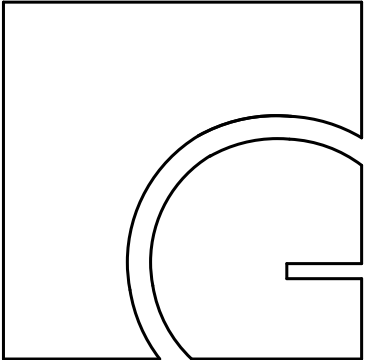


gebas
atelier
architects

Autor projektu :	Ing.arch. Miroslav Gebas
Zodpovědný projektant :	Ing.arch. Miroslav Gebas
Vedoucí projektant :	Ing.arch. Ilona Kaplanová
Vypracoval :	Ing.arch. Ilona Kaplanová Tereza Víchová
Kraj :	Královéhradecký
M.Ú. :	Hradec Králové
Investor :	Fakulta informatiky a managementu UHK
Akce :	UNIVERZITA HRADEC KRÁLOVÉ FAKULTA INFORMATIKY A MANAGEMENTU SOCIÁLNÍ ZAŘÍZENÍ 1.NP NÁVRH INTERIÉRU K.Ú. HRADEC KRÁLOVÉ [646873] PARC.Č. 1963

Formát :	2xA4
Datum :	20.07.2021
Číslo zakázky :	G-2021-06-046
Stupeň PD :	STUDIE
Měřítko :	
Číslo výkresu :	VIZUALIZACE M.2
razítko a podpis :	



POZN.:
- VEŠKERÉ ROZMĚRY NUTNO OVĚŘIT NA MÍSTĚ.
- NUTNO OVĚŘIT SOULAD STÁVAJÍCÍCH KONSTRUKCÍ, PRVKŮ A ROZVODŮ S DOSTUPNOU STAVEBNÍ DOKUMENTACÍ.
- STÁVAJÍCÍ NÁTĚRY NA STĚNÁCH BUDOU ODSTRANĚNY, VEŠKERÉ STĚNY BUDOU PŘED PROVEDENÍM FINÁLNÍ POVRCHOVÉ ÚPRAVY DLE POTŘEBY VYSRAVENY A CELÝ POVRCH STĚN BUDE PŘEŠTUKOVÁN, ABY BYLA ZAJIŠTĚNA SOUDRŽNOST A JEDNOLITOST FINÁLNÍHO POVRCHU. PŘED FINÁLNÍ VRSTVOU BUDE CELÁ PLOCHA STĚN NAPENETROVÁNA. FINÁLNÍ POVRCHOVÉ ÚPRAVY STĚN BUDOU PROVEDENY DLE SPECIFIKACE V TĚTO DOKUMENTACI.

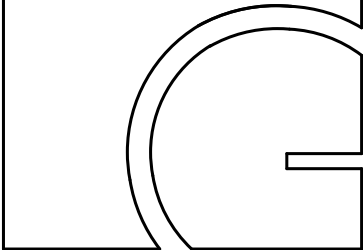


gebas
atelier
architects

Autor projektu : Ing.arch. Miroslav Gebas
Zodpovědný projektant : Ing.arch. Miroslav Gebas
Vedoucí projektant : Ing.arch. Ilona Kaplanová
Vypracoval : Ing.arch. Ilona Kaplanová
Tereza Víchová
Kraj : Královéhradecký
M.Ú. : Hradec Králové
Investor : Fakulta informatiky a managementu UHK
Akce :
UNIVERZITA HRADEC KRÁLOVÉ
FAKULTA INFORMATIKY A
MANAGEMENTU
SOCIÁLNÍ ZAŘÍZENÍ 1.NP
NÁVRH INTERIÉRU
K.Ú. HRADEC KRÁLOVÉ [646873]
PARC.Č. 1963

Formát : 2xA4
Datum : 20.07.2021
Číslo zakázky : G-2021-06-046
Stupeň PD : STUDIE
Měřítko :
Číslo výkresu :
VIZUALIZACE M.1
razítko a podpis :



POZN.:
- VEŠKERÉ ROZMĚRY NUTNO OVĚŘIT NA MÍSTĚ.
- NUTNO OVĚŘIT SOULAD STÁVAJÍCÍCH KONSTRUKCÍ, PRVKŮ A ROZVODŮ S DOSTUPNOU STAVEBNÍ DOKUMENTACÍ.
- STÁVAJÍCÍ NÁTĚRY NA STĚNÁCH BUDOU ODSTRANĚNY, VEŠKERÉ STĚNY BUDOU PŘED PROVEDENÍM FINÁLNÍ POVRCHOVÉ ÚPRAVY DLE POTŘEBY VYSRAVENY A CELÝ POVRCH STĚN BUDE PŘEŠTUKOVÁN, ABY BYLA ZAJIŠTĚNA SOUDRŽNOST A JEDNOLITOST FINÁLNÍHO POVRCHU. PŘED FINÁLNÍ VRSTVOU BUDE CELÁ PLOCHA STĚN NAPENETROVÁNA. FINÁLNÍ POVRCHOVÉ ÚPRAVY STĚN BUDOU PROVEDENY DLE SPECIFIKACE V TĚTO DOKUMENTACI.

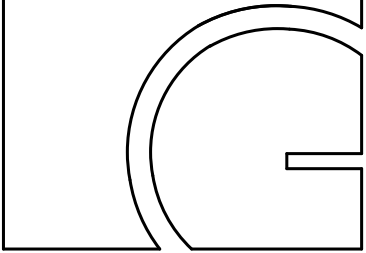

gebas
atelier
architects


Autor projektu :	Ing.arch. Miroslav Gebas
Zodpovědný projektant :	Ing.arch. Miroslav Gebas
Vedoucí projektant :	Ing.arch. Ilona Kaplanová
Vypracoval :	Ing.arch. Ilona Kaplanová Tereza Víchová
Kraj :	Královéhradecký
M.Ú. :	Hradec Králové
Investor :	Fakulta informatiky a managementu UHK
Akce :	UNIVERZITA HRADEC KRÁLOVÉ FAKULTA INFORMATIKY A MANAGEMENTU SOCIÁLNÍ ZAŘÍZENÍ 1.NP NÁVRH INTERIÉRU K.Ú. HRADEC KRÁLOVÉ [646873] PARC.Č. 1963

Formát :	2xA4
Datum :	20.07.2021
Číslo zakázky :	G-2021-06-046
Stupeň PD :	STUDIE
Měřítko :	
Číslo výkresu :	
VIZUALIZACE M.1	

razítko a podpis :



POZN.:
- VEŠKERÉ ROZMĚRY NUTNO OVĚŘIT NA MÍSTĚ.
- NUTNO OVĚŘIT SOULAD STÁVAJÍCÍCH KONSTRUKCÍ, PRVKŮ A ROZVODŮ S DOSTUPNOU STAVEBNÍ DOKUMENTACÍ.
- STÁVAJÍCÍ NÁTĚRY NA STĚNÁCH BUDOU ODSTRANĚNY, VEŠKERÉ STĚNY BUDOU PŘED PROVEDENÍM FINÁLNÍ POVRCHOVÉ ÚPRAVY DLE POTŘEBY VYSRAVENY A CELÝ POVRCH STĚN BUDE PŘEŠTUKOVÁN, ABY BYLA ZAJIŠTĚNA SOUDRŽNOST A JEDNOLITOST FINÁLNÍHO POVRCHU. PŘED FINÁLNÍ VRSTVOU BUDE CELÁ PLOCHA STĚN NAPENETROVÁNA. FINÁLNÍ POVRCHOVÉ ÚPRAVY STĚN BUDOU PROVEDENY DLE SPECIFIKACE V TĚTO DOKUMENTACI.

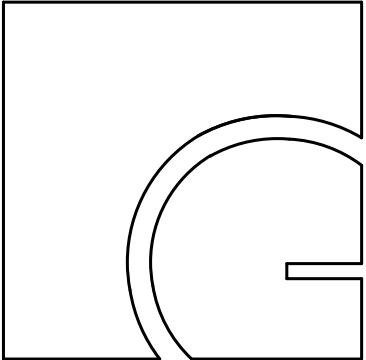

gebas
atelier
architects

Autor projektu : Ing.arch. Miroslav Gebas
Zodpovědný projektant : Ing.arch. Miroslav Gebas
Vedoucí projektant : Ing.arch. Ilona Kaplanová
Vypracoval : Ing.arch. Ilona Kaplanová
Tereza Víchová
Kraj : Královéhradecký
M.Ú. : Hradec Králové
Investor : Fakulta informatiky a managementu UHK


Akce :
UNIVERZITA HRADEC KRÁLOVÉ
FAKULTA INFORMATIKY A
MANAGEMENTU
SOCIÁLNÍ ZAŘÍZENÍ 1.NP
NÁVRH INTERIÉRU
K.Ú. HRADEC KRÁLOVÉ [646873]
PARC.Č. 1963

Formát : 2xA4
Datum : 20.07.2021
Číslo zakázky : G-2021-06-046
Stupeň PD : STUDIE
Měřítko :
Číslo výkresu :
VIZUALIZACE M.2

razítko a podpis :



POZN.:
- VEŠKERÉ ROZMĚRY NUTNO OVĚŘIT NA MÍSTĚ.
- NUTNO OVĚŘIT SOULAD STÁVAJÍCÍCH KONSTRUKCÍ, PRVKŮ A ROZVODŮ S DOSTUPNOU STAVEBNÍ DOKUMENTACÍ.
- STÁVAJÍCÍ NÁTĚRY NA STĚNÁCH BUDOU ODSTRANĚNY, VEŠKERÉ STĚNY BUDOU PŘED PROVEDENÍM FINÁLNÍ POVRCHOVÉ ÚPRAVY DLE POTŘEBY VYSRAVENY A CELÝ POVRCH STĚN BUDE PŘEŠTUKOVÁN, ABY BYLA ZAJIŠTĚNA SOUDRŽNOST A JEDNOLITOST FINÁLNÍHO POVRCHU. PŘED FINÁLNÍ VRSTVOU BUDE CELÁ PLOCHA STĚN NAPENETROVÁNA. FINÁLNÍ POVRCHOVÉ ÚPRAVY STĚN BUDOU PROVEDENY DLE SPECIFIKACE V TĚTO DOKUMENTACI.

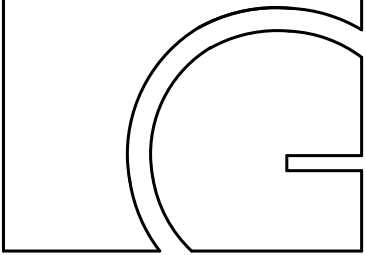

gebas
atelier
architects

Autor projektu : Ing.arch. Miroslav Gebas
Zodpovědný projektant : Ing.arch. Miroslav Gebas
Vedoucí projektant : Ing.arch. Ilona Kaplanová
Vypracoval : Ing.arch. Ilona Kaplanová
Tereza Víchová
Kraj : Královéhradecký
M.Ú. : Hradec Králové
Investor :
Fakulta informatiky a managementu UHK


Akce :
UNIVERZITA HRADEC KRÁLOVÉ
FAKULTA INFORMATIKY A
MANAGEMENTU
SOCIÁLNÍ ZAŘÍZENÍ 1.NP
NÁVRH INTERIÉRU
K.Ú. HRADEC KRÁLOVÉ [646873]
PARC.Č. 1963

Formát : 2xA4
Datum : 20.07.2021
Číslo zakázky : G-2021-06-046
Stupeň PD : STUDIE
Měřítko :
Číslo výkresu :
VIZUALIZACE M.3

razítko a podpis :



POZN.:
- VEŠKERÉ ROZMĚRY NUTNO OVĚŘIT NA MÍSTĚ.
- NUTNO OVĚŘIT SOULAD STÁVAJÍCÍCH KONSTRUKCÍ, PRVKŮ A ROZVODŮ S DOSTUPNOU STAVEBNÍ DOKUMENTACÍ.
- STÁVAJÍCÍ NÁTĚRY NA STĚNÁCH BUDOU ODSTRANĚNY, VEŠKERÉ STĚNY BUDOU PŘED PROVEDENÍM FINÁLNÍ POVRCHOVÉ ÚPRAVY DLE POTŘEBY VYSRAVENY A CELÝ POVRCH STĚN BUDE PŘEŠTUKOVÁN, ABY BYLA ZAJIŠTĚNA SOUDRŽNOST A JEDNOLITOST FINÁLNÍHO POVRCHU. PŘED FINÁLNÍ VRSTVOU BUDE CELÁ PLOCHA STĚN NAPENETROVÁNA. FINÁLNÍ POVRCHOVÉ ÚPRAVY STĚN BUDOU PROVEDENY DLE SPECIFIKACE V TĚTO DOKUMENTACI.

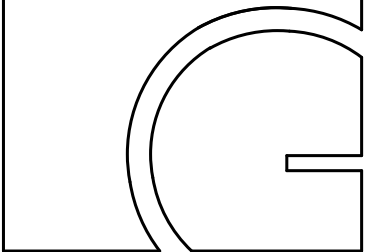


gebas
atelier
architects

Autor projektu : Ing.arch. Miroslav Gebas
Zodpovědný projektant : Ing.arch. Miroslav Gebas
Vedoucí projektant : Ing.arch. Ilona Kaplanová
Vypracoval : Ing.arch. Ilona Kaplanová
Tereza Víchová
Kraj : Královéhradecký
M.Ú. : Hradec Králové
Investor :
Fakulta informatiky a managementu UHK
Akce :
UNIVERZITA HRADEC KRÁLOVÉ
FAKULTA INFORMATIKY A
MANAGEMENTU
SOCIÁLNÍ ZAŘÍZENÍ 1.NP
NÁVRH INTERIÉRU
K.Ú. HRADEC KRÁLOVÉ [646873]
PAR.C. 1963

Formát : 2xA4
Datum : 20.07.2021
Číslo zakázky : G-2021-06-046
Stupeň PD : STUDIE
Měřítko :
Číslo výkresu :
VIZUALIZACE M.3

razítko a podpis :

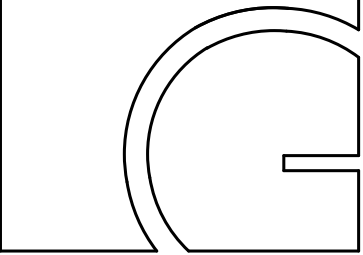


gebas
atelier
architects

Autor projektu : Ing.arch. Miroslav Gebas
Zodpovědný projektant : Ing.arch. Miroslav Gebas
Vedoucí projektant : Ing.arch. Ilona Kaplanová
Vpracoval : Ing.arch. Ilona Kaplanová
Tereza Víchová
Kraj : Královéhradecký
M.Ú. : Hradec Králové
Investor : Fakulta informatiky a managementu UHK


Akce :
UNIVERZITA HRADEC KRÁLOVÉ
FAKULTA INFORMATIKY A
MANAGEMENTU
SOCIÁLNÍ ZAŘÍZENÍ 1.NP
NÁVRH INTERIÉRU
K.Ú. HRADEC KRÁLOVÉ [646873]
PARC.Č. 1963

Formát : 2xA4
Datum : 20.07.2021
Číslo zakázky : G-2021-06-046
Stupeň PD : STUDIE
Měřítko : 1:25
Číslo výkresu :
PŮDORYS

razítko a podpis :

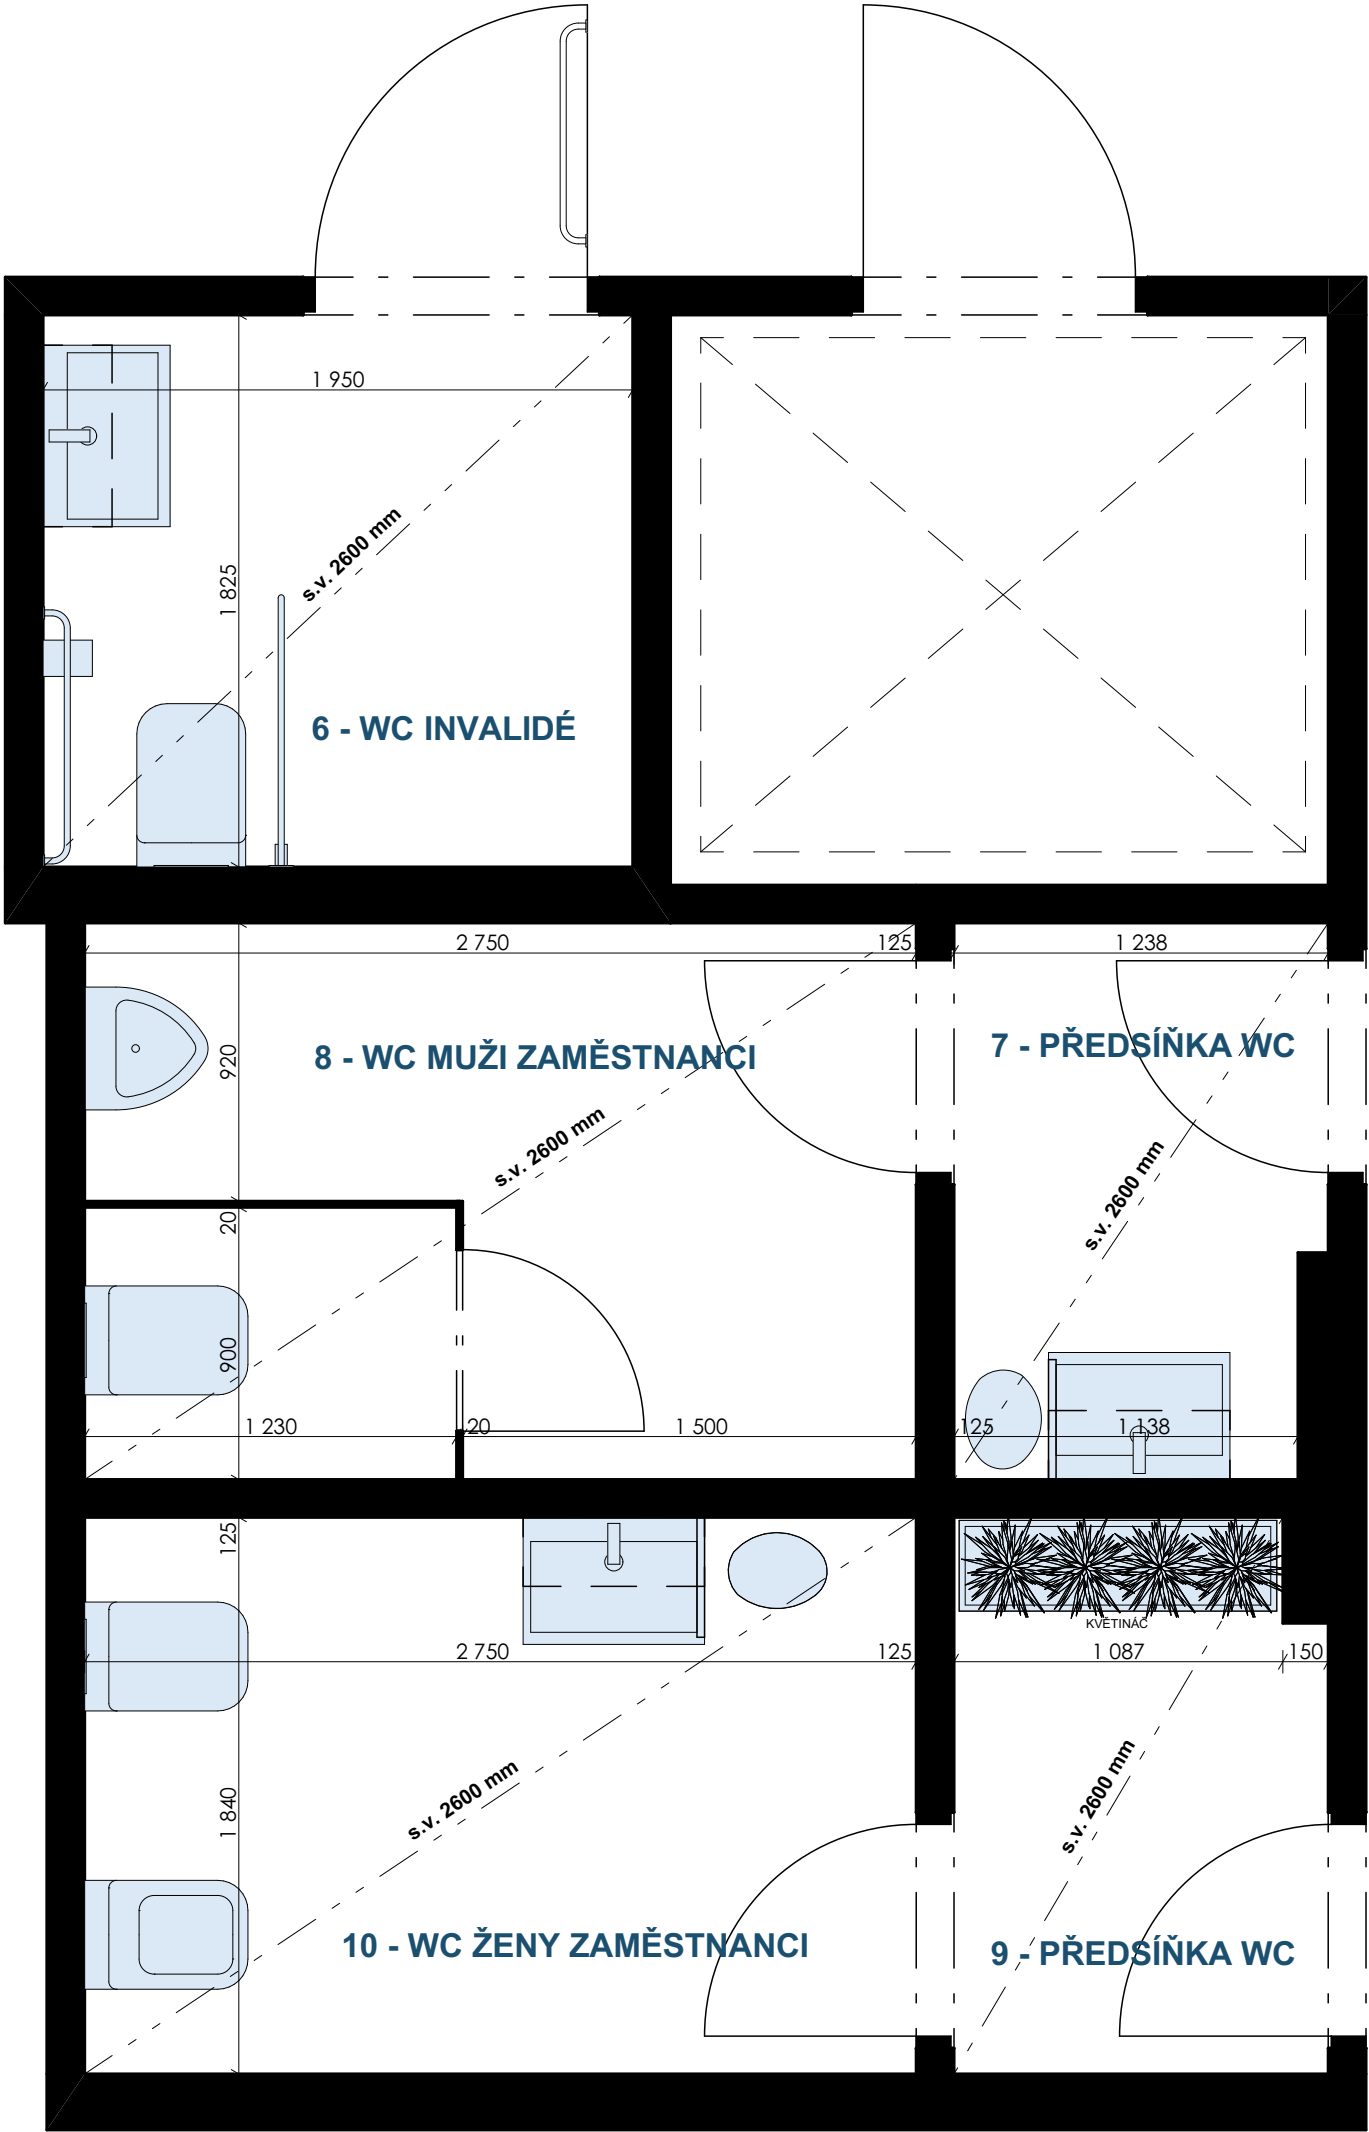


POZN.:
- VEŠKERÉ ROZMĚRY NUTNO OVĚŘIT NA MÍSTĚ.
- NUTNO OVĚŘIT SOULAD STÁVAJÍCÍCH KONSTRUKCÍ, PRVKŮ A ROZVODŮ S DOSTUPNOU STAVEBNÍ DOKUMENTACÍ.
- STÁVAJÍCÍ NÁTĚRY NA STĚNÁCH BUDOU ODSTRANĚNY, VEŠKERÉ STĚNY BUDOU PŘED PROVEDENÍM FINÁLNÍ POVRCHOVÉ ÚPRAVY DLE POTŘEBY VYSRAVENY A CELÝ POVRCH STĚN BUDE PŘEŠTUKOVÁN, ABY BYLA ZAJIŠTĚNA SOUDRŽNOST A JEDNOLITOST FINÁLNÍHO POVRCHU. PŘED FINÁLNÍ VRSTVOU BUDE CELÁ PLOCHA STĚN NAPENETROVÁNA. FINÁLNÍ POVRCHOVÉ ÚPRAVY STĚN BUDOU PROVEDENY DLE SPECIFIKACE V TĚTO DOKUMENTACI.

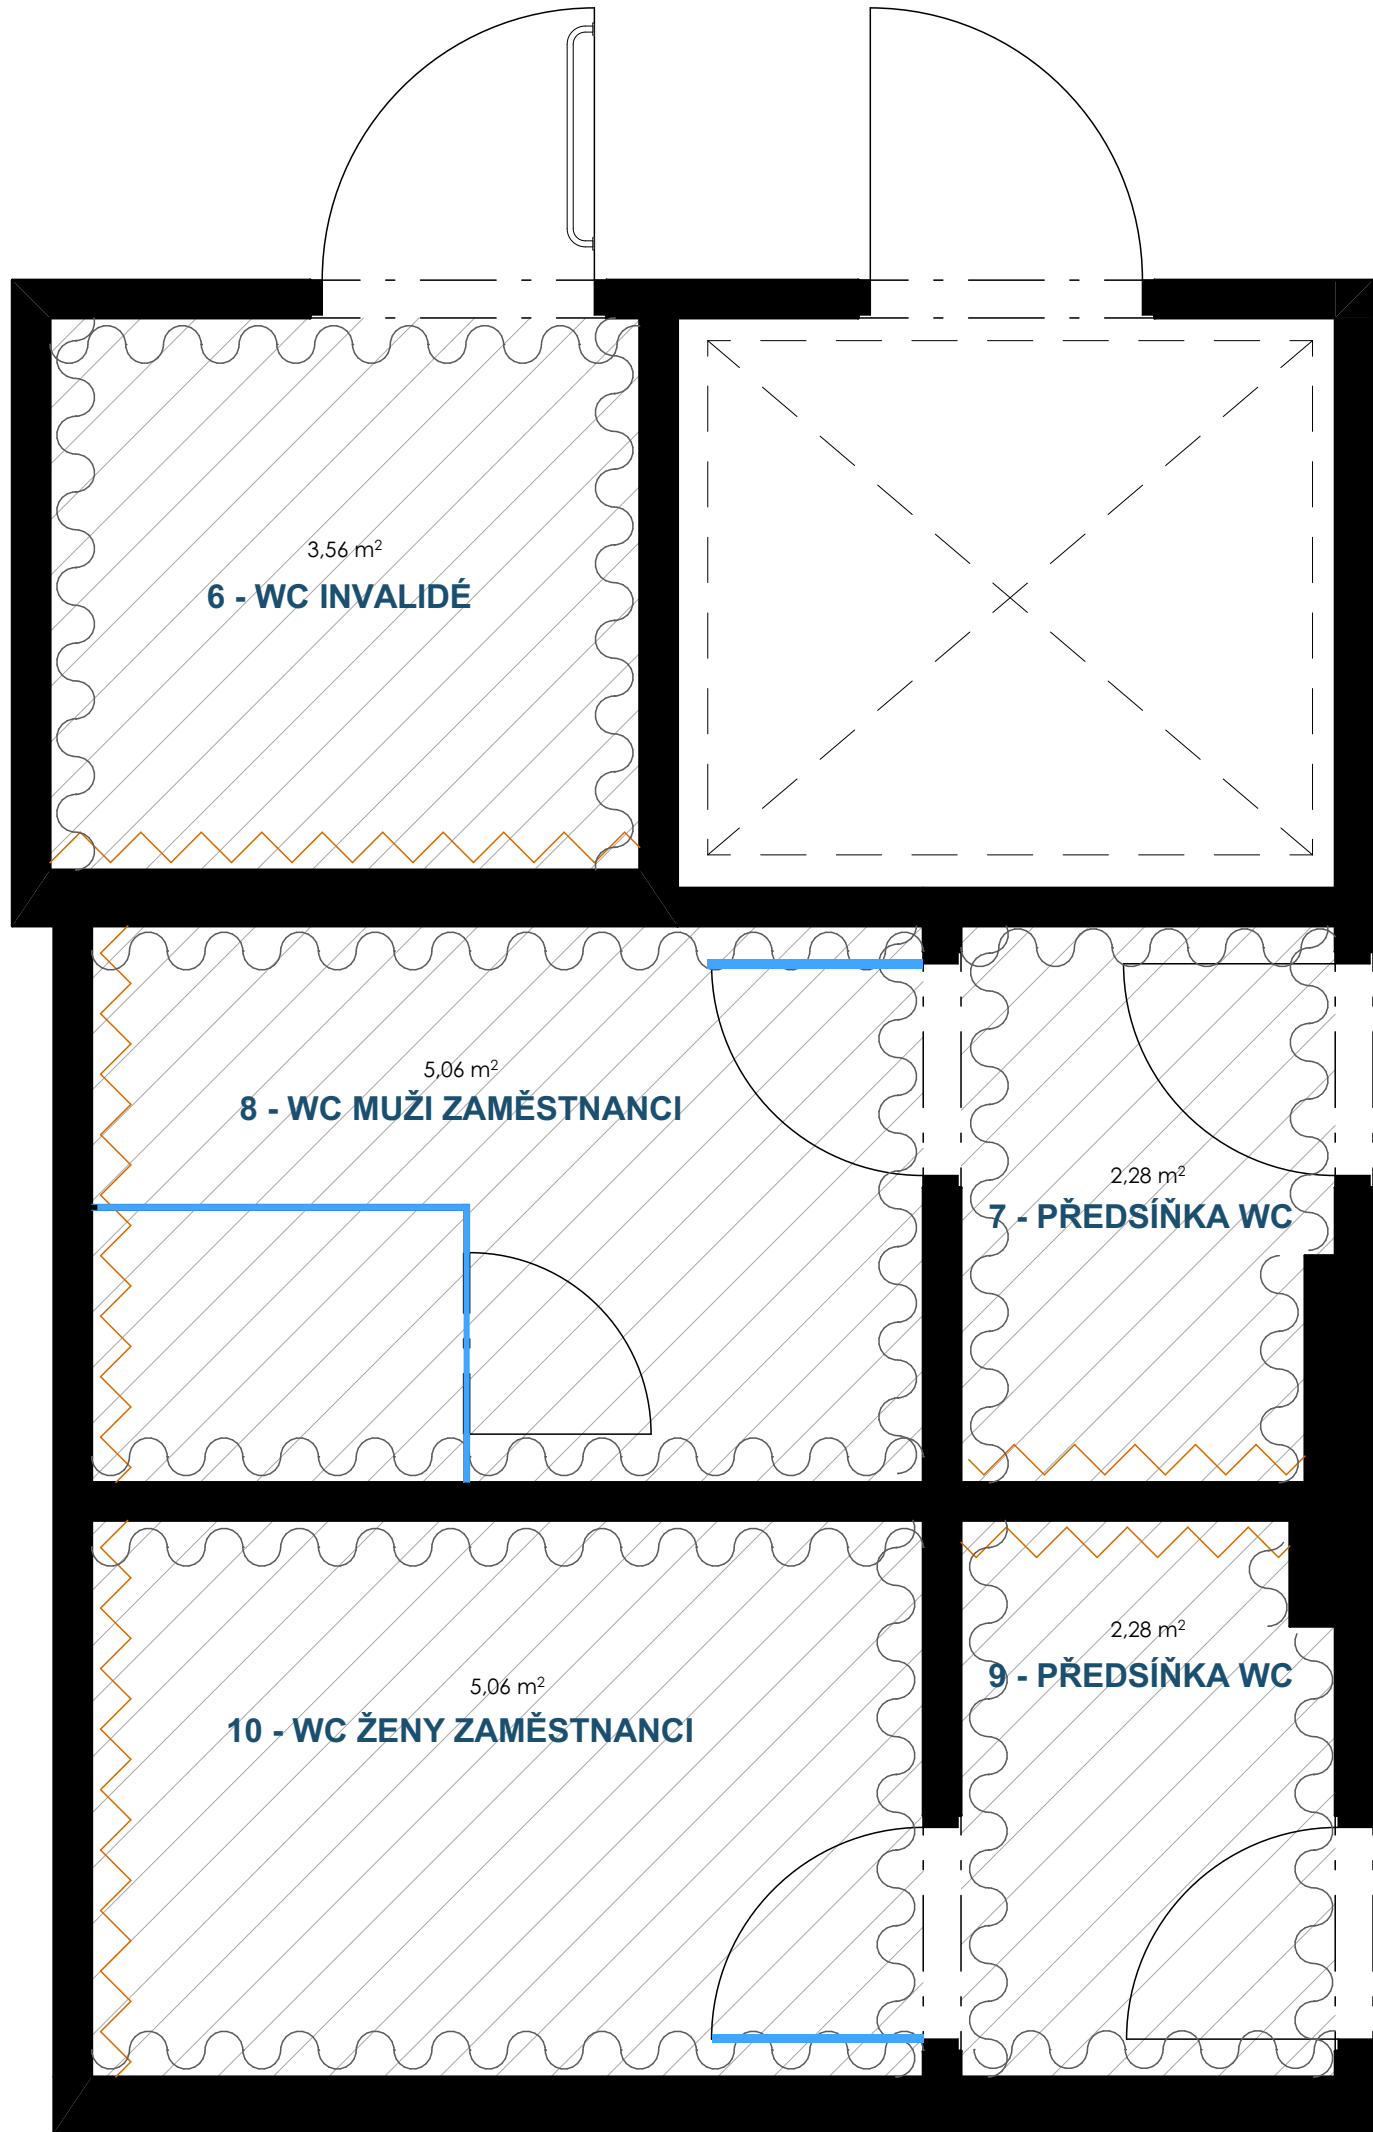

LEGENDA

- DLAŽBA ATLAS CONCORDE
- HEARTWOOD MALT
- IMITACE DŘEVA
- OBKLAD ATLAS CONCORDE
- HEARTWOOD MALT
- IMITACE DŘEVA
- OBKLAD SINTESI MET ARCH
- LIGHT SILVER MAT
- SVĚTLÉ ŠEDÁ
- POLEP S LOGEM
- SANIT. PŘÍČKY, INT. DVEŘE
- VIZ. SPECIFIKACE

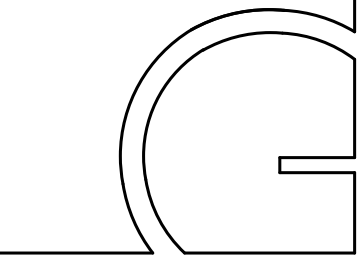

gebas
atelier
architects

Autor projektu : Ing.arch. Miroslav Gebas

Zodpovědný projektant : Ing.arch. Miroslav Gebas

Vedoucí projektant : Ing.arch. Ilona Kaplanová

Vypracoval : Ing.arch. Ilona Kaplanová

Kraj : Královéhradecký

M.Ú. : Hradec Králové

Investor : Fakulta informatiky a managementu UHK

Akce :

UNIVERZITA HRADEC KRÁLOVÉ
FAKULTA INFORMATIKY A
MANAGEMENTU

SOCIÁLNÍ ZAŘÍZENÍ 1.NP
NÁVRH INTERIÉRU

K.Ú. HRADEC KRÁLOVÉ [646873]
PARC.Č. 1963

Formát : 2xA4

Datum : 20.07.2021

Číslo zakázky : G-2021-06-046

Stupeň PD : STUDIE

Měřítko : 1:25

Číslo výkresu :


PŮDORYS - MAT. A POVRCHY

razítko a podpis :

POZN.:
- VEŠKERÉ ROZMĚRY NUTNO OVĚŘIT NA MÍSTĚ.
- NUTNO OVĚŘIT SOULAD STÁVAJÍCÍCH KONSTRUKCÍ, PRVKŮ A ROZVODŮ S DOSTUPNOU STAVEBNÍ DOKUMENTACÍ.
- STÁVAJÍCÍ NÁTĚRY NA STĚNÁCH BUDOU ODSTRANĚNY, VEŠKERÉ STĚNY BUDOU PŘED PROVEDENÍM FINÁLNÍ POVRCHOVÉ ÚPRAVY DLE POTŘEBY VYSRAVENY A CELÝ POVRCH STĚN BUDE PŘEŠTUKOVÁN, ABY BYLA ZAJIŠTĚNA SOUDRŽNOST A JEDNOLITOST FINÁLNÍHO POVRCHU. PŘED FINÁLNÍ VRSTVOU BUDE CELÁ PLOCHA STĚN NAPENETROVÁNA. FINÁLNÍ POVRCHOVÉ ÚPRAVY STĚN BUDOU PROVEDENY DLE SPECIFIKACE V TĚTO DOKUMENTACÍ.



POZN.:
- VEŠKERÉ ROZMĚRY NUTNO OVĚŘIT NA MÍSTĚ.
- NUTNO OVĚŘIT SOULAD STÁVAJÍCÍCH KONSTRUKCÍ, PRVKŮ A ROZVODŮ S DOSTUPNOU STAVEBNÍ DOKUMENTACÍ.
- STÁVAJÍCÍ NÁTĚRY NA STĚNÁCH BUDOU ODSTRANĚNY, VEŠKERÉ STĚNY BUDOU PŘED PROVEDENÍM FINÁLNÍ POVRCHOVÉ ÚPRAVY DLE POTŘEBY VYSRAVENY A CELÝ POVRCH STĚN BUDE PŘEŠTUKOVÁN, ABY BYLA ZAJIŠTĚNA SOUDRŽNOST A JEDNOLITOST FINÁLNÍHO POVRCHU. PŘED FINÁLNÍ VRSTVOU BUDE CELÁ PLOCHA STĚN NAPENETROVÁNA. FINÁLNÍ POVRCHOVÉ ÚPRAVY STĚN BUDOU PROVEDENY DLE SPECIFIKACE V TĚTO DOKUMENTACI.

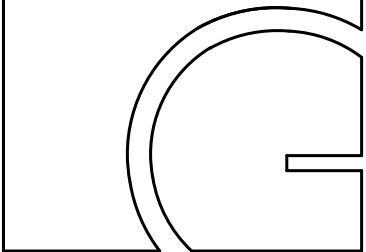

gebas
atelier
architects

Autor projektu : Ing.arch. Miroslav Gebas
Zodpovědný projektant : Ing.arch. Miroslav Gebas
Vedoucí projektant : Ing.arch. Ilona Kaplanová
Vypracoval : Ing.arch. Ilona Kaplanová
Tereza Víchová
Kraj : Královéhradecký
M.Ú. : Hradec Králové
Investor : Fakulta informatiky a managementu UHK


Akce :
UNIVERZITA HRADEC KRÁLOVÉ
FAKULTA INFORMATIKY A
MANAGEMENTU
SOCIÁLNÍ ZAŘÍZENÍ 1.NP
NÁVRH INTERIÉRU
K.Ú. HRADEC KRÁLOVÉ [646873]
PARC.Č. 1963

Formát : 2xA4
Datum : 20.07.2021
Číslo zakázky : G-2021-06-046
Stupeň PD : STUDIE
Měřítko :
Číslo výkresu :
VIZUALIZACE M.6

razítko a podpis :



POZN.:
- VEŠKERÉ ROZMĚRY NUTNO OVĚŘIT NA MÍSTĚ.
- NUTNO OVĚŘIT SOULAD STÁVAJÍCÍCH KONSTRUKCÍ, PRVKŮ A ROZVODŮ S DOSTUPNOU STAVEBNÍ DOKUMENTACÍ.
- STÁVAJÍCÍ NÁTĚRY NA STĚNÁCH BUDOU ODSTRANĚNY, VEŠKERÉ STĚNY BUDOU PŘED PROVEDENÍM FINÁLNÍ POVRCHOVÉ ÚPRAVY DLE POTŘEBY VYSRAVENY A CELÝ POVRCH STĚN BUDE PŘEŠTUKOVÁN, ABY BYLA ZAJIŠTĚNA SOUDRŽNOST A JEDNOLITOST FINÁLNÍHO POVRCHU. PŘED FINÁLNÍ VRSTVOU BUDE CELÁ PLOCHA STĚN NAPENETROVÁNA. FINÁLNÍ POVRCHOVÉ ÚPRAVY STĚN BUDOU PROVEDENY DLE SPECIFIKACE V TĚTO DOKUMENTACI.

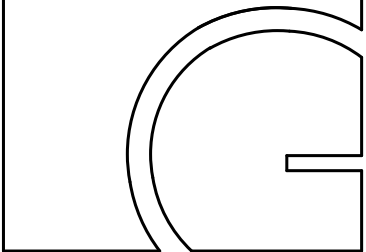

gebas
atelier
architects

Autor projektu : Ing.arch. Miroslav Gebas
Zodpovědný projektant : Ing.arch. Miroslav Gebas
Vedoucí projektant : Ing.arch. Ilona Kaplanová
Vypracoval : Ing.arch. Ilona Kaplanová
Tereza Víchová
Kraj : Královéhradecký
M.Ú. : Hradec Králové
Investor : Fakulta informatiky a managementu UHK

Akce :
UNIVERZITA HRADEC KRÁLOVÉ
FAKULTA INFORMATIKY A
MANAGEMENTU

SOCIÁLNÍ ZAŘÍZENÍ 1.NP
NÁVRH INTERIÉRU

K.Ú. HRADEC KRÁLOVÉ [646873]
PARC.Č. 1963


Formát : 2xA4
Datum : 20.07.2021
Číslo zakázky : G-2021-06-046
Stupeň PD : STUDIE
Měřítko :
Číslo výkresu :

VIZUALIZACE M.6

razítko a podpis :



POZN.:
- VEŠKERÉ ROZMĚRY NUTNO OVĚŘIT NA MÍSTĚ.
- NUTNO OVĚŘIT SOULAD STÁVAJÍCÍCH KONSTRUKCÍ, PRVKŮ A ROZVODŮ S DOSTUPNOU STAVEBNÍ DOKUMENTACÍ.
- STÁVAJÍCÍ NÁTĚRY NA STĚNÁCH BUDOU ODSTRANĚNY, VEŠKERÉ STĚNY BUDOU PŘED PROVEDENÍM FINÁLNÍ POVRCHOVÉ ÚPRAVY DLE POTŘEBY VYSRAVENY A CELÝ POVRCH STĚN BUDE PŘEŠTUKOVÁN, ABY BYLA ZAJIŠTĚNA SOUDRŽNOST A JEDNOLITOST FINÁLNÍHO POVRCHU. PŘED FINÁLNÍ VRSTVOU BUDE CELÁ PLOCHA STĚN NAPENETROVÁNA. FINÁLNÍ POVRCHOVÉ ÚPRAVY STĚN BUDOU PROVEDENY DLE SPECIFIKACE V TĚTO DOKUMENTACI.

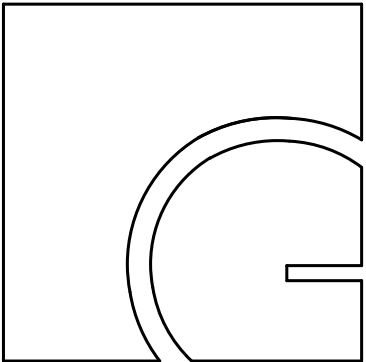

gebas
atelier
architects


Autor projektu :	Ing.arch. Miroslav Gebas
Zodpovědný projektant :	Ing.arch. Miroslav Gebas
Vedoucí projektant :	Ing.arch. Ilona Kaplanová
Vypracoval :	Ing.arch. Ilona Kaplanová Tereza Víchová
Kraj :	Královéhradecký
M.Ú. :	Hradec Králové
Investor :	Fakulta informatiky a managementu UHK
Akce :	UNIVERZITA HRADEC KRÁLOVÉ FAKULTA INFORMATIKY A MANAGEMENTU SOCIÁLNÍ ZAŘÍZENÍ 1.NP NÁVRH INTERIÉRU K.Ú. HRADEC KRÁLOVÉ [646873] PARC.Č. 1963

Formát :	2xA4
Datum :	20.07.2021
Číslo zakázky :	G-2021-06-046
Stupeň PD :	STUDIE
Měřítko :	
Číslo výkresu :	VIZUALIZACE M.7

razítko a podpis :



POZN.:
- VEŠKERÉ ROZMĚRY NUTNO OVĚŘIT NA MÍSTĚ.
- NUTNO OVĚŘIT SOULAD STÁVAJÍCÍCH KONSTRUKCÍ, PRVKŮ A ROZVODŮ S DOSTUPNOU STAVEBNÍ DOKUMENTACÍ.
- STÁVAJÍCÍ NÁTĚRY NA STĚNÁCH BUDOU ODSTRANĚNY, VEŠKERÉ STĚNY BUDOU PŘED PROVEDENÍM FINÁLNÍ POVRCHOVÉ ÚPRAVY DLE POTŘEBY VYSRAVENY A CELÝ POVRCH STĚN BUDE PŘEŠTUKOVÁN, ABY BYLA ZAJIŠTĚNA SOUDRŽNOST A JEDNOLITOST FINÁLNÍHO POVRCHU. PŘED FINÁLNÍ VRSTVOU BUDE CELÁ PLOCHA STĚN NAPENETROVÁNA. FINÁLNÍ POVRCHOVÉ ÚPRAVY STĚN BUDOU PROVEDENY DLE SPECIFIKACE V TĚTO DOKUMENTACI.

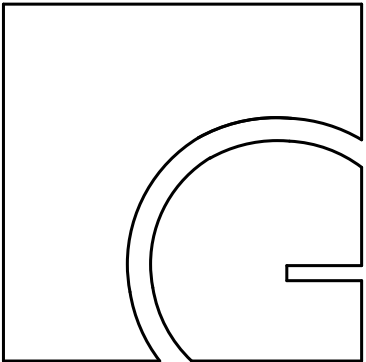

gebas
atelier
architects


Autor projektu :	Ing.arch. Miroslav Gebas
Zodpovědný projektant :	Ing.arch. Miroslav Gebas
Vedoucí projektant :	Ing.arch. Ilona Kaplanová
Vypracoval :	Ing.arch. Ilona Kaplanová Tereza Víchová
Kraj :	Královéhradecký
M.Ú. :	Hradec Králové
Investor :	Fakulta informatiky a managementu UHK
Akce :	UNIVERZITA HRADEC KRÁLOVÉ FAKULTA INFORMATIKY A MANAGEMENTU SOCIÁLNÍ ZAŘÍZENÍ 1.NP NÁVRH INTERIÉRU K.Ú. HRADEC KRÁLOVÉ [646873] PARC.Č. 1963

Formát :	2xA4
Datum :	20.07.2021
Číslo zakázky :	G-2021-06-046
Stupeň PD :	STUDIE
Měřítko :	
Číslo výkresu :	
	VIZUALIZACE M.7

razítko a podpis :



POZN.:
- VEŠKERÉ ROZMĚRY NUTNO OVĚŘIT NA MÍSTĚ.
- NUTNO OVĚŘIT SOULAD STÁVAJÍCÍCH KONSTRUKCÍ, PRVKŮ A ROZVODŮ S DOSTUPNOU STAVEBNÍ DOKUMENTACÍ.
- STÁVAJÍCÍ NÁTĚRY NA STĚNÁCH BUDOU ODSTRANĚNY, VEŠKERÉ STĚNY BUDOU PŘED PROVEDENÍM FINÁLNÍ POVRCHOVÉ ÚPRAVY DLE POTŘEBY VYSRAVENY A CELÝ POVRCH STĚN BUDE PŘEŠTUKOVÁN, ABY BYLA ZAJIŠTĚNA SOUDRŽNOST A JEDNOLITOST FINÁLNÍHO POVRCHU. PŘED FINÁLNÍ VRSTVOU BUDE CELÁ PLOCHA STĚN NAPENETROVÁNA. FINÁLNÍ POVRCHOVÉ ÚPRAVY STĚN BUDOU PROVEDENY DLE SPECIFIKACE V TĚTO DOKUMENTACI.

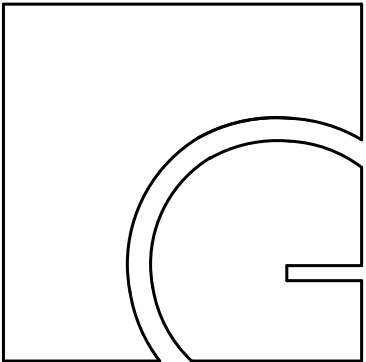

gebas
atelier
architects


Autor projektu : Ing.arch. Miroslav Gebas
Zodpovědný projektant : Ing.arch. Miroslav Gebas
Vedoucí projektant : Ing.arch. Ilona Kaplanová
Vypracoval : Ing.arch. Ilona Kaplanová
Tereza Víchová
Kraj : Královéhradecký
M.Ú. : Hradec Králové
Investor : Fakulta informatiky a managementu UHK
Akce :
UNIVERZITA HRADEC KRÁLOVÉ
FAKULTA INFORMATIKY A
MANAGEMENTU
SOCIÁLNÍ ZAŘÍZENÍ 1.NP
NÁVRH INTERIÉRU
K.Ú. HRADEC KRÁLOVÉ [646873]
PARC.Č. 1963

Formát : 2xA4
Datum : 20.07.2021
Číslo zakázky : G-2021-06-046
Stupeň PD : STUDIE
Měřítko :
Číslo výkresu :
VIZUALIZACE M.8

razítko a podpis :



POZN.:
- VEŠKERÉ ROZMĚRY NUTNO OVĚŘIT NA MÍSTĚ.
- NUTNO OVĚŘIT SOULAD STÁVAJÍCÍCH KONSTRUKCÍ, PRVKŮ A ROZVODŮ S DOSTUPNOU STAVEBNÍ DOKUMENTACÍ.
- STÁVAJÍCÍ NÁTĚRY NA STĚNÁCH BUDOU ODSTRANĚNY, VEŠKERÉ STĚNY BUDOU PŘED PROVEDENÍM FINÁLNÍ POVRCHOVÉ ÚPRAVY DLE POTŘEBY VYSRAVENY A CELÝ POVRCH STĚN BUDE PŘEŠTUKOVÁN, ABY BYLA ZAJIŠTĚNA SOUDRŽNOST A JEDNOLITOST FINÁLNÍHO POVRCHU. PŘED FINÁLNÍ VRSTVOU BUDE CELÁ PLOCHA STĚN NAPENETROVÁNA. FINÁLNÍ POVRCHOVÉ ÚPRAVY STĚN BUDOU PROVEDENY DLE SPECIFIKACE V TĚTO DOKUMENTACI.

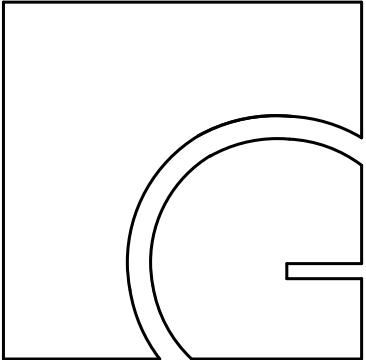


gebas
atelier
architects

Autor projektu :	
Ing.arch. Miroslav Gebas	
Zodpovědný projektant :	
Ing.arch. Miroslav Gebas	
Vedoucí projektant :	
Ing.arch. Ilona Kaplanová	
Vypracoval :	
Ing.arch. Ilona Kaplanová Tereza Víchová	
Kraj :	
Královéhradecký	
M.Ú. :	
Hradec Králové	
Investor :	
Fakulta informatiky a managementu UHK	
Akce :	
UNIVERZITA HRADEC KRÁLOVÉ FAKULTA INFORMATIKY A MANAGEMENTU	
SOCIÁLNÍ ZAŘÍZENÍ 1.NP NÁVRH INTERIÉRU	
K.Ú. HRADEC KRÁLOVÉ [646873] PARC.Č. 1963	


Formát :	2xA4
Datum :	20.07.2021
Číslo zakázky :	G-2021-06-046
Stupeň PD :	STUDIE
Měřítko :	
Číslo výkresu :	
VIZUALIZACE M.8	

razítko a podpis :

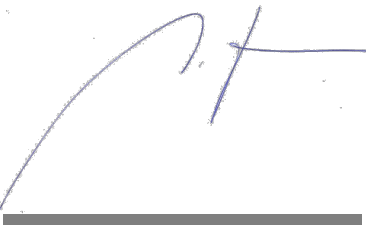



POZN.:
- VEŠKERÉ ROZMĚRY NUTNO OVĚŘIT NA MÍSTĚ.
- NUTNO OVĚŘIT SOULAD STÁVAJÍCÍCH KONSTRUKCÍ, PRVKŮ A ROZVODŮ S DOSTUPNOU STAVEBNÍ DOKUMENTACÍ.
- STÁVAJÍCÍ NÁTĚRY NA STĚNÁCH BUDOU ODSTRANĚNY, VEŠKERÉ STĚNY BUDOU PŘED PROVEDENÍM FINÁLNÍ POVRCHOVÉ ÚPRAVY DLE POTŘEBY VYSRAVENY A CELÝ POVRCH STĚN BUDE PŘEŠTUKOVÁN, ABY BYLA ZAJIŠTĚNA SOUDRŽNOST A JEDNOLITOST FINÁLNÍHO POVRCHU. PŘED FINÁLNÍ VRSTVOU BUDE CELÁ PLOCHA STĚN NAPENETROVÁNA. FINÁLNÍ POVRCHOVÉ ÚPRAVY STĚN BUDOU PROVEDENY DLE SPECIFIKACE V TĚTO DOKUMENTACI.

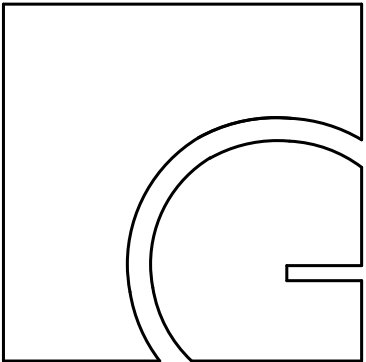

gebas
atelier
architects


Autor projektu :	Ing.arch. Miroslav Gebas
Zodpovědný projektant :	Ing.arch. Miroslav Gebas
Vedoucí projektant :	Ing.arch. Ilona Kaplanová
Vypracoval :	Ing.arch. Ilona Kaplanová Tereza Víchová
Kraj :	Královéhradecký
M.Ú. :	Hradec Králové
Investor :	Fakulta informatiky a managementu UHK
Akce :	UNIVERZITA HRADEC KRÁLOVÉ FAKULTA INFORMATIKY A MANAGEMENTU SOCIÁLNÍ ZAŘÍZENÍ 1.NP NÁVRH INTERIÉRU K.Ú. HRADEC KRÁLOVÉ [646873] PARC.Č. 1963

Formát :	2xA4
Datum :	20.07.2021
Číslo zakázky :	G-2021-06-046
Stupeň PD :	STUDIE
Měřítko :	
Číslo výkresu :	
	VIZUALIZACE M.9

razítko a podpis :



POZN.:
- VEŠKERÉ ROZMĚRY NUTNO OVĚŘIT NA MÍSTĚ.
- NUTNO OVĚŘIT SOULAD STÁVAJÍCÍCH KONSTRUKCÍ, PRVKŮ A ROZVODŮ S DOSTUPNOU STAVEBNÍ DOKUMENTACÍ.
- STÁVAJÍCÍ NÁTĚRY NA STĚNÁCH BUDOU ODSTRANĚNY, VEŠKERÉ STĚNY BUDOU PŘED PROVEDENÍM FINÁLNÍ POVRCHOVÉ ÚPRAVY DLE POTŘEBY VYSRAVENY A CELÝ POVRCH STĚN BUDE PŘEŠTUKOVÁN, ABY BYLA ZAJIŠTĚNA SOUDRŽNOST A JEDNOLITOST FINÁLNÍHO POVRCHU. PŘED FINÁLNÍ VRSTVOU BUDE CELÁ PLOCHA STĚN NAPENETROVÁNA. FINÁLNÍ POVRCHOVÉ ÚPRAVY STĚN BUDOU PROVEDENY DLE SPECIFIKACE V TĚTO DOKUMENTACI.

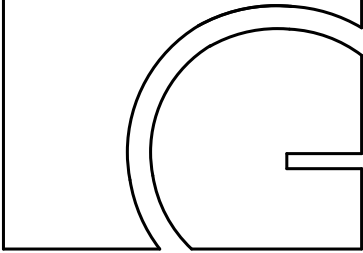

gebas
atelier
architects

Autor projektu : Ing.arch. Miroslav Gebas
Zodpovědný projektant : Ing.arch. Miroslav Gebas
Vedoucí projektant : Ing.arch. Ilona Kaplanová
Vypracoval : Ing.arch. Ilona Kaplanová
Tereza Víchová
Kraj : Královéhradecký
M.Ú. : Hradec Králové
Investor : Fakulta informatiky a managementu UHK

Akce :
UNIVERZITA HRADEC KRÁLOVÉ
FAKULTA INFORMATIKY A
MANAGEMENTU

SOCIÁLNÍ ZAŘÍZENÍ 1.NP
NÁVRH INTERIÉRU

K.Ú. HRADEC KRÁLOVÉ [646873]
PARC.Č. 1963


Formát : 2xA4
Datum : 20.07.2021
Číslo zakázky : G-2021-06-046
Stupeň PD : STUDIE
Měřítko :
Číslo výkresu :

VIZUALIZACE M.9

razítko a podpis :



POZN.:
- VEŠKERÉ ROZMĚRY NUTNO OVĚŘIT NA MÍSTĚ.
- NUTNO OVĚŘIT SOULAD STÁVAJÍCÍCH KONSTRUKCÍ, PRVKŮ A ROZVODŮ S DOSTUPNOU STAVEBNÍ DOKUMENTACÍ.
- STÁVAJÍCÍ NÁTĚRY NA STĚNÁCH BUDOU ODSTRANĚNY, VEŠKERÉ STĚNY BUDOU PŘED PROVEDENÍM FINÁLNÍ POVRCHOVÉ ÚPRAVY DLE POTŘEBY VYSRAVENY A CELÝ POVRCH STĚN BUDE PŘEŠTUKOVÁN, ABY BYLA ZAJIŠTĚNA SOUDRŽNOST A JEDNOLITOST FINÁLNÍHO POVRCHU. PŘED FINÁLNÍ VRSTVOU BUDE CELÁ PLOCHA STĚN NAPENETROVÁNA. FINÁLNÍ POVRCHOVÉ ÚPRAVY STĚN BUDOU PROVEDENY DLE SPECIFIKACE V TĚTO DOKUMENTACI.

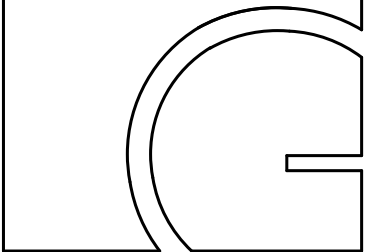

gebas
atelier
architects

Autor projektu : Ing.arch. Miroslav Gebas
Zodpovědný projektant : Ing.arch. Miroslav Gebas
Vedoucí projektant : Ing.arch. Ilona Kaplanová
Vypracoval : Ing.arch. Ilona Kaplanová
Tereza Víchová
Kraj : Královéhradecký
M.Ú. : Hradec Králové
Investor :
Fakulta informatiky a managementu UHK

Akce :
UNIVERZITA HRADEC KRÁLOVÉ
FAKULTA INFORMATIKY A
MANAGEMENTU

SOCIÁLNÍ ZAŘÍZENÍ 1.NP
NÁVRH INTERIÉRU

K.Ú. HRADEC KRÁLOVÉ [646873]
PARC.Č. 1963


Formát : 2xA4
Datum : 20.07.2021
Číslo zakázky : G-2021-06-046
Stupeň PD : STUDIE
Měřítko :
Číslo výkresu :

VIZUALIZACE M.10

razítko a podpis :



POZN.:
- VEŠKERÉ ROZMĚRY NUTNO OVĚŘIT NA MÍSTĚ.
- NUTNO OVĚŘIT SOULAD STÁVAJÍCÍCH KONSTRUKCÍ, PRVKŮ A ROZVODŮ S DOSTUPNOU STAVEBNÍ DOKUMENTACÍ.
- STÁVAJÍCÍ NÁTĚRY NA STĚNÁCH BUDOU ODSTRANĚNY, VEŠKERÉ STĚNY BUDOU PŘED PROVEDENÍM FINÁLNÍ POVRCHOVÉ ÚPRAVY DLE POTŘEBY VYSRAVENY A CELÝ POVRCH STĚN BUDE PŘEŠTUKOVÁN, ABY BYLA ZAJIŠTĚNA SOUDRŽNOST A JEDNOLITOST FINÁLNÍHO POVRCHU. PŘED FINÁLNÍ VRSTVOU BUDE CELÁ PLOCHA STĚN NAPENETROVÁNA. FINÁLNÍ POVRCHOVÉ ÚPRAVY STĚN BUDOU PROVEDENY DLE SPECIFIKACE V TĚTO DOKUMENTACI.

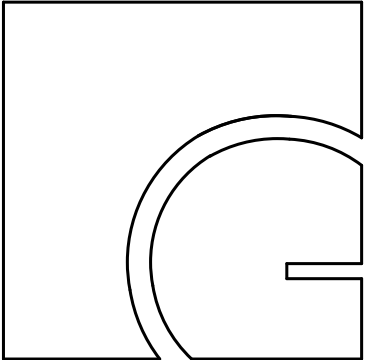

gebas
atelier
architects

Autor projektu : Ing.arch. Miroslav Gebas
Zodpovědný projektant : Ing.arch. Miroslav Gebas
Vedoucí projektant : Ing.arch. Ilona Kaplanová
Vypracoval : Ing.arch. Ilona Kaplanová
Tereza Víchová
Kraj : Královéhradecký
M.Ú. : Hradec Králové
Investor : Fakulta informatiky a managementu UHK
Akce :
UNIVERZITA HRADEC KRÁLOVÉ
FAKULTA INFORMATIKY A
MANAGEMENTU
SOCIÁLNÍ ZAŘÍZENÍ 1.NP
NÁVRH INTERIÉRU
K.Ú. HRADEC KRÁLOVÉ [646873]
PARC.Č. 1963

Formát : 2xA4
Datum : 20.07.2021
Číslo zakázky : G-2021-06-046
Stupeň PD : STUDIE
Měřítko :
Číslo výkresu :
VIZUALIZACE M.10
razítko a podpis :

SPECIFIKACE ZAŘIZOVACÍCH PRVKŮ A POVRCHŮ:

1. OBKLAD / DLAŽBA

- ATLAS CONCORDE
- HEARTWOOD MALT (KERASERVIS)
- 20x120 cm



2. OBKLAD

- SINTESI MET ARCH
- LIGHT SILVER, MAT
- MA12355 (SIKO)
- 60x120 cm



3. OVLÁDACÍ TLAČÍTKO

- GEBERIT SIGMA
- PLAST, BÍLÁ LESK
- 115.882.Kj.1 (SIKO)



4. ZÁVĚSNÉ WC

- JIKA MIO, SOFTCLOSE
- ZADNÍ ODPAD
- SPLACHOVÁNÍ RIMLESS - BEZ OKRAJE
- SIKOSJMI20714 (SIKO)



5. BIDET

- JIKA MIO
- ZÁVĚSNÝ, VNITŘNÍ PŘÍVOD
- H8317120003021 (SIKO)



6. PISOÁR

- JIKA GOLEM
- ZÁVĚSNÝ, ZADNÍ ODPAD
- H8430610000001 (SIKO)



7. RADIÁTOR

- ISAN OCTAVA, ČERNÁ 150x46,2 cm
- DOCT15000462CSM (SIKO)



8. NÁBYTKOVÉ UMYVADLO

- JIKA LYRA PLUS VIVA
- 60x45 cm
- H8103820001041 (SIKO)



9. UMYVADLOVÁ BATERIE

- HANSGROHE HG248
- S VÝPUSTÍ, CHROM
- SIKOBHGMS275 (SIKO)



10. ODPADKOVÝ KOŠ - MALÝ

- SWISS AQUA TECHNOLOGIES MIDO
- ŠEDÁ, 19 cm
- MIDO01 (SIKO)



11. WC ŠTĚTKA

- BEMETA NEO
- NEREZ
- 102313079 (SIKO)



12. ZÁSOBNÍK TOALET. PAPIRU

- TORK 556000 FOLDED
- 27x160x13 cm
- (NEOS)



13. ODPADKOVÝ KOŠ

- TORK 460011
- NEREZ, PLAST 50L
- (NEOS)



14. SANITÁRNÍ PŘÍČKY

- ŠEDÁ RAL 7011
- POLEP - LOGO FIM UHK
- UMÍSTĚNÍ U PODLAHY S MINIMÁLNÍ MEZEROU 20-50 MM





15. POLEP

- ŠEDÁ RAL 7011
- LOGO FIM UHK
- POUŽITÍ: SANITÁRNÍ PŘÍČKY, INTERIÉROVÉ DVEŘE



16. SKLO - DĚLÍCÍ STĚNY

- UMÍSTĚNÍ - MEZI PISOÁRY
- MATELUX
- LEPTANÉ TVRZENÉ SKLO tl.0,8 cm
- 50x160 cm

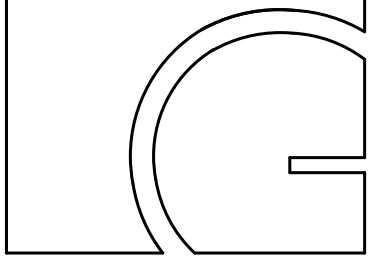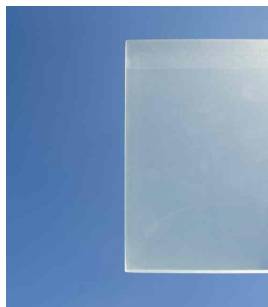

gebas
atelier
architects

Autor projektu : Ing.arch. Miroslav Gebas

Zodpovědný projektant : Ing.arch. Miroslav Gebas

Vedoucí projektant : Ing.arch. Ilona Kaplanová

Vypracoval : Ing.arch. Ilona Kaplanová

Tereza Víchová

Kraj : Královéhradecký

M.Ú. : Hradec Králové

Investor : Fakulta informatiky a managementu UHK

Akce :

UNIVERZITA HRADEC KRÁLOVÉ
FAKULTA INFORMATIKY A
MANAGEMENTU

SOCIÁLNÍ ZAŘÍZENÍ 1.NP
NÁVRH INTERIÉRU

K.Ú. HRADEC KRÁLOVÉ [646873]
PARC.Č. 1963

Formát : 2xA4

Datum : 20.07.2021

Číslo zakázky : G-2021-06-046

Stupeň PD : STUDIE

Měřítko :

Číslo výkresu :

SPECIFIKACE MATERIÁLŮ A PRVKŮ

razítko a podpis :

POZN.:
- VEŠKERÉ ROZMĚRY NUTNO OVĚRIT NA MÍSTĚ.
- NUTNO OVĚRIT SOULAD STÁVAJÍCÍCH KONSTRUKCÍ, PRVKŮ A ROZVODŮ S DOSTUPNOU STAVEBNÍ DOKUMENTACÍ.
- STÁVAJÍCÍ NÁTĚRY NA STĚNÁCH BUDOU ODSTRANĚNY, VEŠKERÉ STĚNY BUDOU PŘED PROVEDENÍM FINÁLNÍ POVRCHOVÉ ÚPRAVY DLE POTŘEBY VYSYPÁVĚNY A CELÝ POVRCH STĚN BUDOU PŘESTUKOVÁNY, ABY BYLA ZAJIŠTĚNA SOUDRŽNOST A JEDNOLITOST FINÁLNÍHO POVRCHU. PŘED FINÁLNÍ VRSTVOU BUDE CELÁ PLOCHA STĚN NAPENETROVÁNA. FINÁLNÍ POVRCHOVÉ ÚPRAVY STĚN BUDOU PROVEDENY DLE SPECIFIKACE V TĚTO DOKUMENTACI.

SPECIFIKACE ZAŘIZOVACÍCH PRVKŮ A POVRCHŮ - SKŘÍŇKY:

- 1. DESKA EGGER**
- ARKTICKÁ ŠEDÁ
- S4500-N
- COOL GREY74



- 2. UMYVADLA**
- 60x44 cm
- ZAKÁZKOVÁ VÝROVA
- LITÝ MRAMOR / UMĚLÝ KÁMEN

- 3. ZÁSOBNÍK PAPIROVÝCH RUČNÍKŮ**
- TORK 552000 XPRESS
- (NEOS)



- 4. ZÁSOBNÍK NA PĚNOVÉ MÝDLO**
- S INTUITION SE SENZOREM
- TORK 561600
- (NEOS)




- 5. ODPADKOVÝ KOŠ 27L**
- STELLA 27
- LESK, NEREZ
- (NEOS)



- 6. ZRCADLOVÁ SKŘÍŇKA**
- ZAVĚŠENÁ
- PÍSKOVANÉ PIKTOGRAMY
- ZAKÁZKOVÁ VÝROVA
- KORPUS - EGGER ARKTICKÁ ŠEDÁ
- 1850 x 250, v. 1100 mm

- 7. UMYVADLOVÁ SKŘÍŇKA**
- ZAVĚŠENÁ
- ZAKÁZKOVÁ VÝROVA
- KORPUS - EGGER ARKTICKÁ ŠEDÁ
- 1850 x 500, v. 460 mm

- 8. ELEKTRICKÝ SUŠIČ NA RUCE**
- MERIDA OPTIMA
- BÍLÁ
- (NEOS)

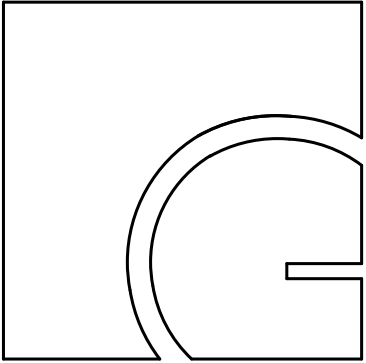

gebas
atelier
architects

Autor projektu : Ing.arch. Miroslav Gebas
Zodpovědný projektant : Ing.arch. Miroslav Gebas
Vedoucí projektant : Ing.arch. Ilona Kaplanová
Vypracoval : Ing.arch. Ilona Kaplanová
Tereza Víchová
Kraj : Královéhradecký
M.Ú. : Hradec Králové
Investor : Fakulta informatiky a managementu UHK

Akce :
UNIVERZITA HRADEC KRÁLOVÉ
FAKULTA INFORMATIKY A
MANAGEMENTU
SOCIÁLNÍ ZAŘÍZENÍ 1.NP
NÁVRH INTERIÉRU
K.Ú. HRADEC KRÁLOVÉ [646873]
PARC.Č. 1963

Formát : 2xA4
Datum : 20.07.2021
Číslo zakázky : G-2021-06-046
Stupeň PD : STUDIE

Měřítko :
Číslo výkresu :

SPECIFIKACE MATERIÁLŮ A PRVKŮ

razítko a podpis :

POZN.:
- VEŠKERÉ ROZMĚRY NUTNO OVĚRIT NA MÍSTĚ.
- NUTNO OVĚRIT SOULAD STÁVAJÍCÍCH KONSTRUKCÍ, PRVKŮ A ROZVODŮ S DOSTUPNOU STAVEBNÍ DOKUMENTACÍ.
- STÁVAJÍCÍ NÁTĚRY NA STĚNÁCH BUDOU ODSTRANĚNY, VEŠKERÉ STĚNY BUDOU PŘED PROVEDENÍM FINÁLNÍ POVRCHOVÉ ÚPRAVY DLE POTŘEBY VYSRAVENY A CELÝ POVRCH STĚN BUDE PŘESTUKOVÁN, ABY BYLA ZAJIŠTĚNA SOUDRŽNOST A JEDNOLITOST FINÁLNÍHO POVRCHU. PŘED FINÁLNÍ VRSTVOU BUDE CELÁ PLOCHA STĚN NAPENETROVÁNA. FINÁLNÍ POVRCHOVÉ ÚPRAVY STĚN BUDOU PROVEDENY DLE SPECIFIKACE V TĚTO DOKUMENTACI.