


parc. č. st. 951

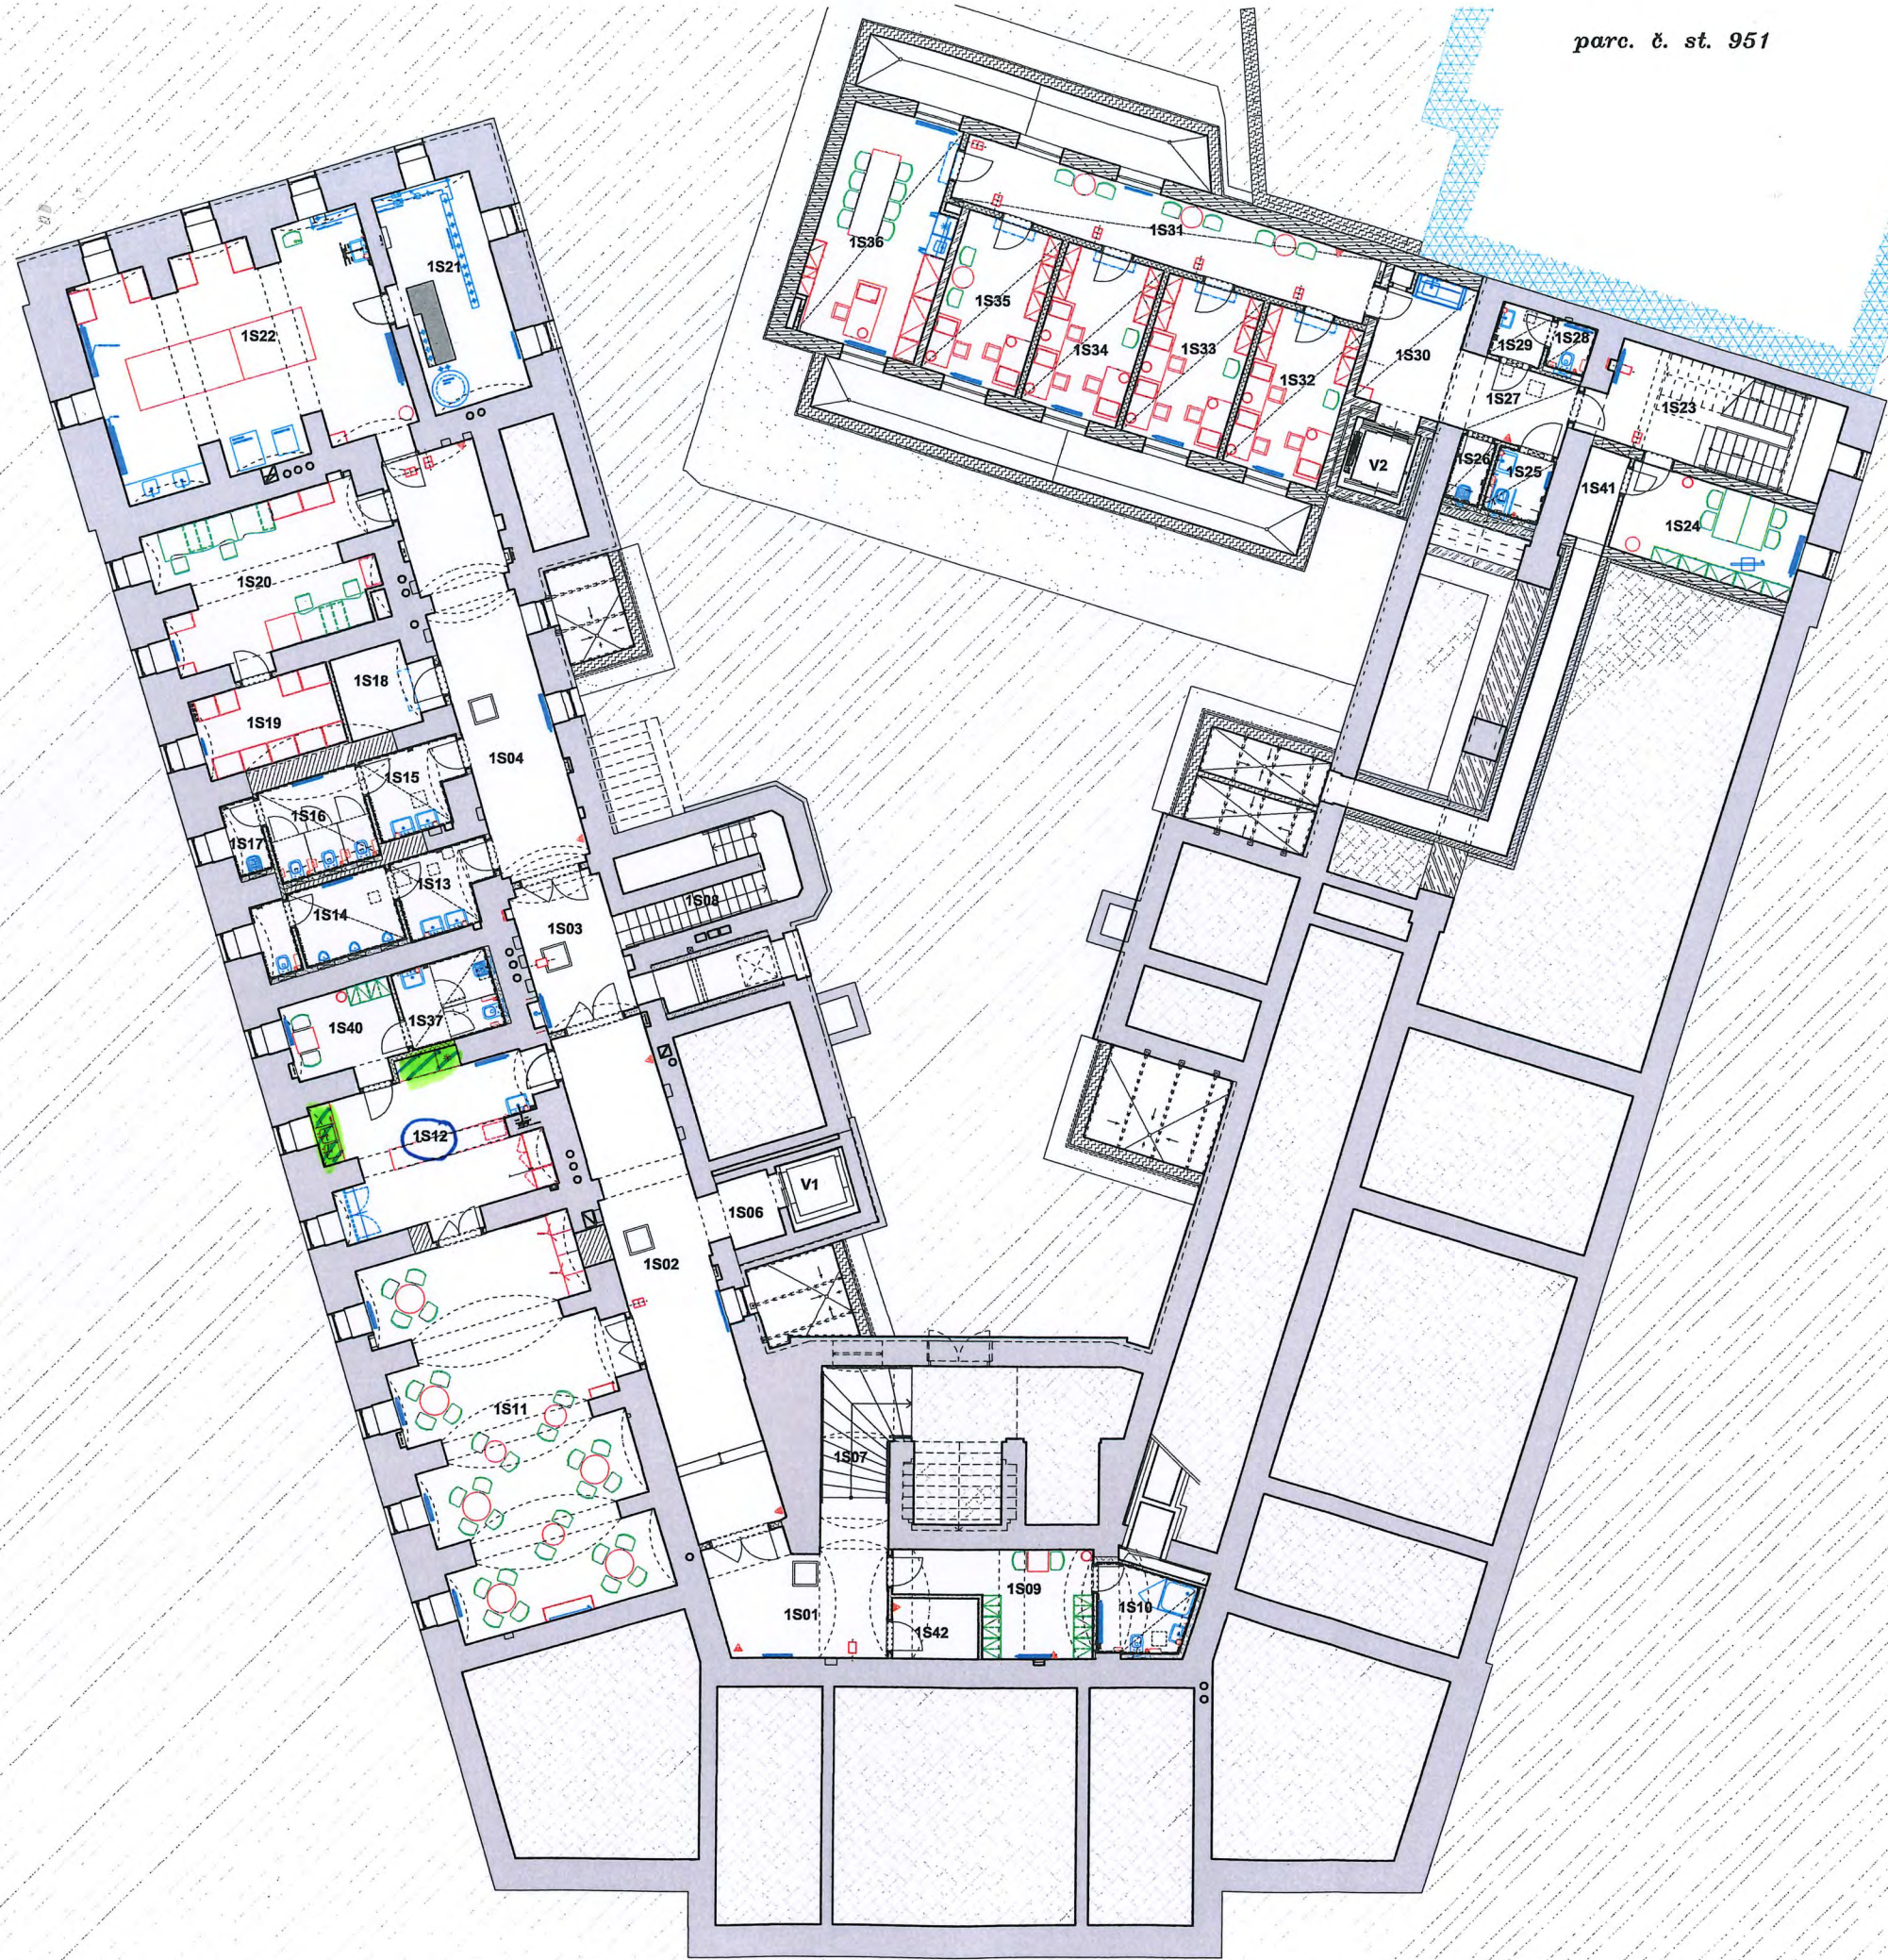


LEGENDA MÍSTNOSTÍ 1.PP

OZN.	ÚČEL MÍSTNOSTI	PLOCHA (m²)	PODLAHA NOVÁ
1S01	CHODBA	18,32	TERACO DLAŽBA
1S02	CHODBA	39,19	TERACO DLAŽBA
1S03	CHODBA	10,84	TERACO DLAŽBA
1S04	CHODBA	21,24	TERACO DLAŽBA
1S05	NEOBSAZENO		
1S06	CHODBA	3,86	TERACO DLAŽBA
1S07	SCHODIŠTĚ	8,72	KAMENNÉ STUPNĚ / TERACO DLAŽBA
1S08	SCHODIŠTĚ	7,75	KAMENNÉ STUPNĚ
1S09	ŠATNA ÚKLID	12,77	PŘÍRODNÍ LINOLEUM
1S10	SPRCHA	6,97	KERAM. DLAŽBA
1S11	ODPOČÍVÁRNA	65,15	PŘÍRODNÍ LINOLEUM
1S12	BUFET	26,28	PŘÍRODNÍ LINOLEUM / KERAM. DL.
1S13	UMÝVÁRNA MUŽI	5,61	KERAM. DLAŽBA
1S14	WC MUŽI	8,46	KERAM. DLAŽBA
1S15	UMÝVÁRNA ŽENY	5,75	KERAM. DLAŽBA
1S16	WC ŽENY	7,83	KERAM. DLAŽBA
1S17	ÚKLID	2,04	KERAM. DLAŽBA
1S18	TECH. MÍSTNOST SLP	5,91	KERAM. DLAŽBA
1S19	SKLAD, PŘÍPRAVNA	9,25	DLAŽBA TERACO
1S20	SKLAD, PŘÍPRAVNA	25,02	DLAŽBA TERACO
1S21	TECHNICKÁ MÍSTNOST	18,30	DLAŽBA TERACO
1S22	LABORATOŘ	51,18	DLAŽBA TERACO
1S23	SCHODIŠTĚ	19,51	TERACOVÉ STUPNĚ / TERACO DL.
1S24	SEMINÁRNÍ UČEBNA	13,40	PŘÍRODNÍ LINOLEUM
1S25	WC HANDICAP	2,89	KERAM. DLAŽBA
1S26	ÚKLID	1,84	KERAM. DLAŽBA
1S27	CHODBA	7,55	TERACO DLAŽBA
1S28	WC ZAMĚSTNANCI	1,65	KERAM. DLAŽBA
1S29	UMÝVÁRNA	2,33	KERAM. DLAŽBA
1S30	CHODBA	9,65	PŘÍRODNÍ LINOLEUM
1S31	CHODBA	23,22	PŘÍRODNÍ LINOLEUM
1S32	PRACOVNA PEDAGOGŮ	12,68	PŘÍRODNÍ LINOLEUM
1S33	PRACOVNA PEDAGOGŮ	12,77	PŘÍRODNÍ LINOLEUM
1S34	PRACOVNA PEDAGOGŮ	12,76	PŘÍRODNÍ LINOLEUM
1S35	PRACOVNA PEDAGOGA	12,56	PŘÍRODNÍ LINOLEUM
1S36	ZASEDACÍ MÍSTNOST, SEKRETARIÁT KATEDRY	23,57	PŘÍRODNÍ LINOLEUM
1S37	ZÁZEMÍ PERSONÁLU	6,12	KERAM. DLAŽBA
1S38			
1S39			
1S40	ŠATNA	7,65	KERAM. DLAŽBA
1S41	TECHNICKÁ MÍSTNOST	3,08	DLAŽBA TERACO
1S42	TECHNICKÁ MÍSTNOST	4,08	DLAŽBA TERACO
V1	VÝTAH	3,70	-
V2	VÝTAH	3,72	-
PLOCHA CELKEM		545,17	


LEGENDA: 1. FÁZE, DÍL A
1. FÁZE, DÍL B

SCHEMA UMÍSTĚNÍ PRVKŮ „S FUNKČNÍ PROVENÍ“
1. PP

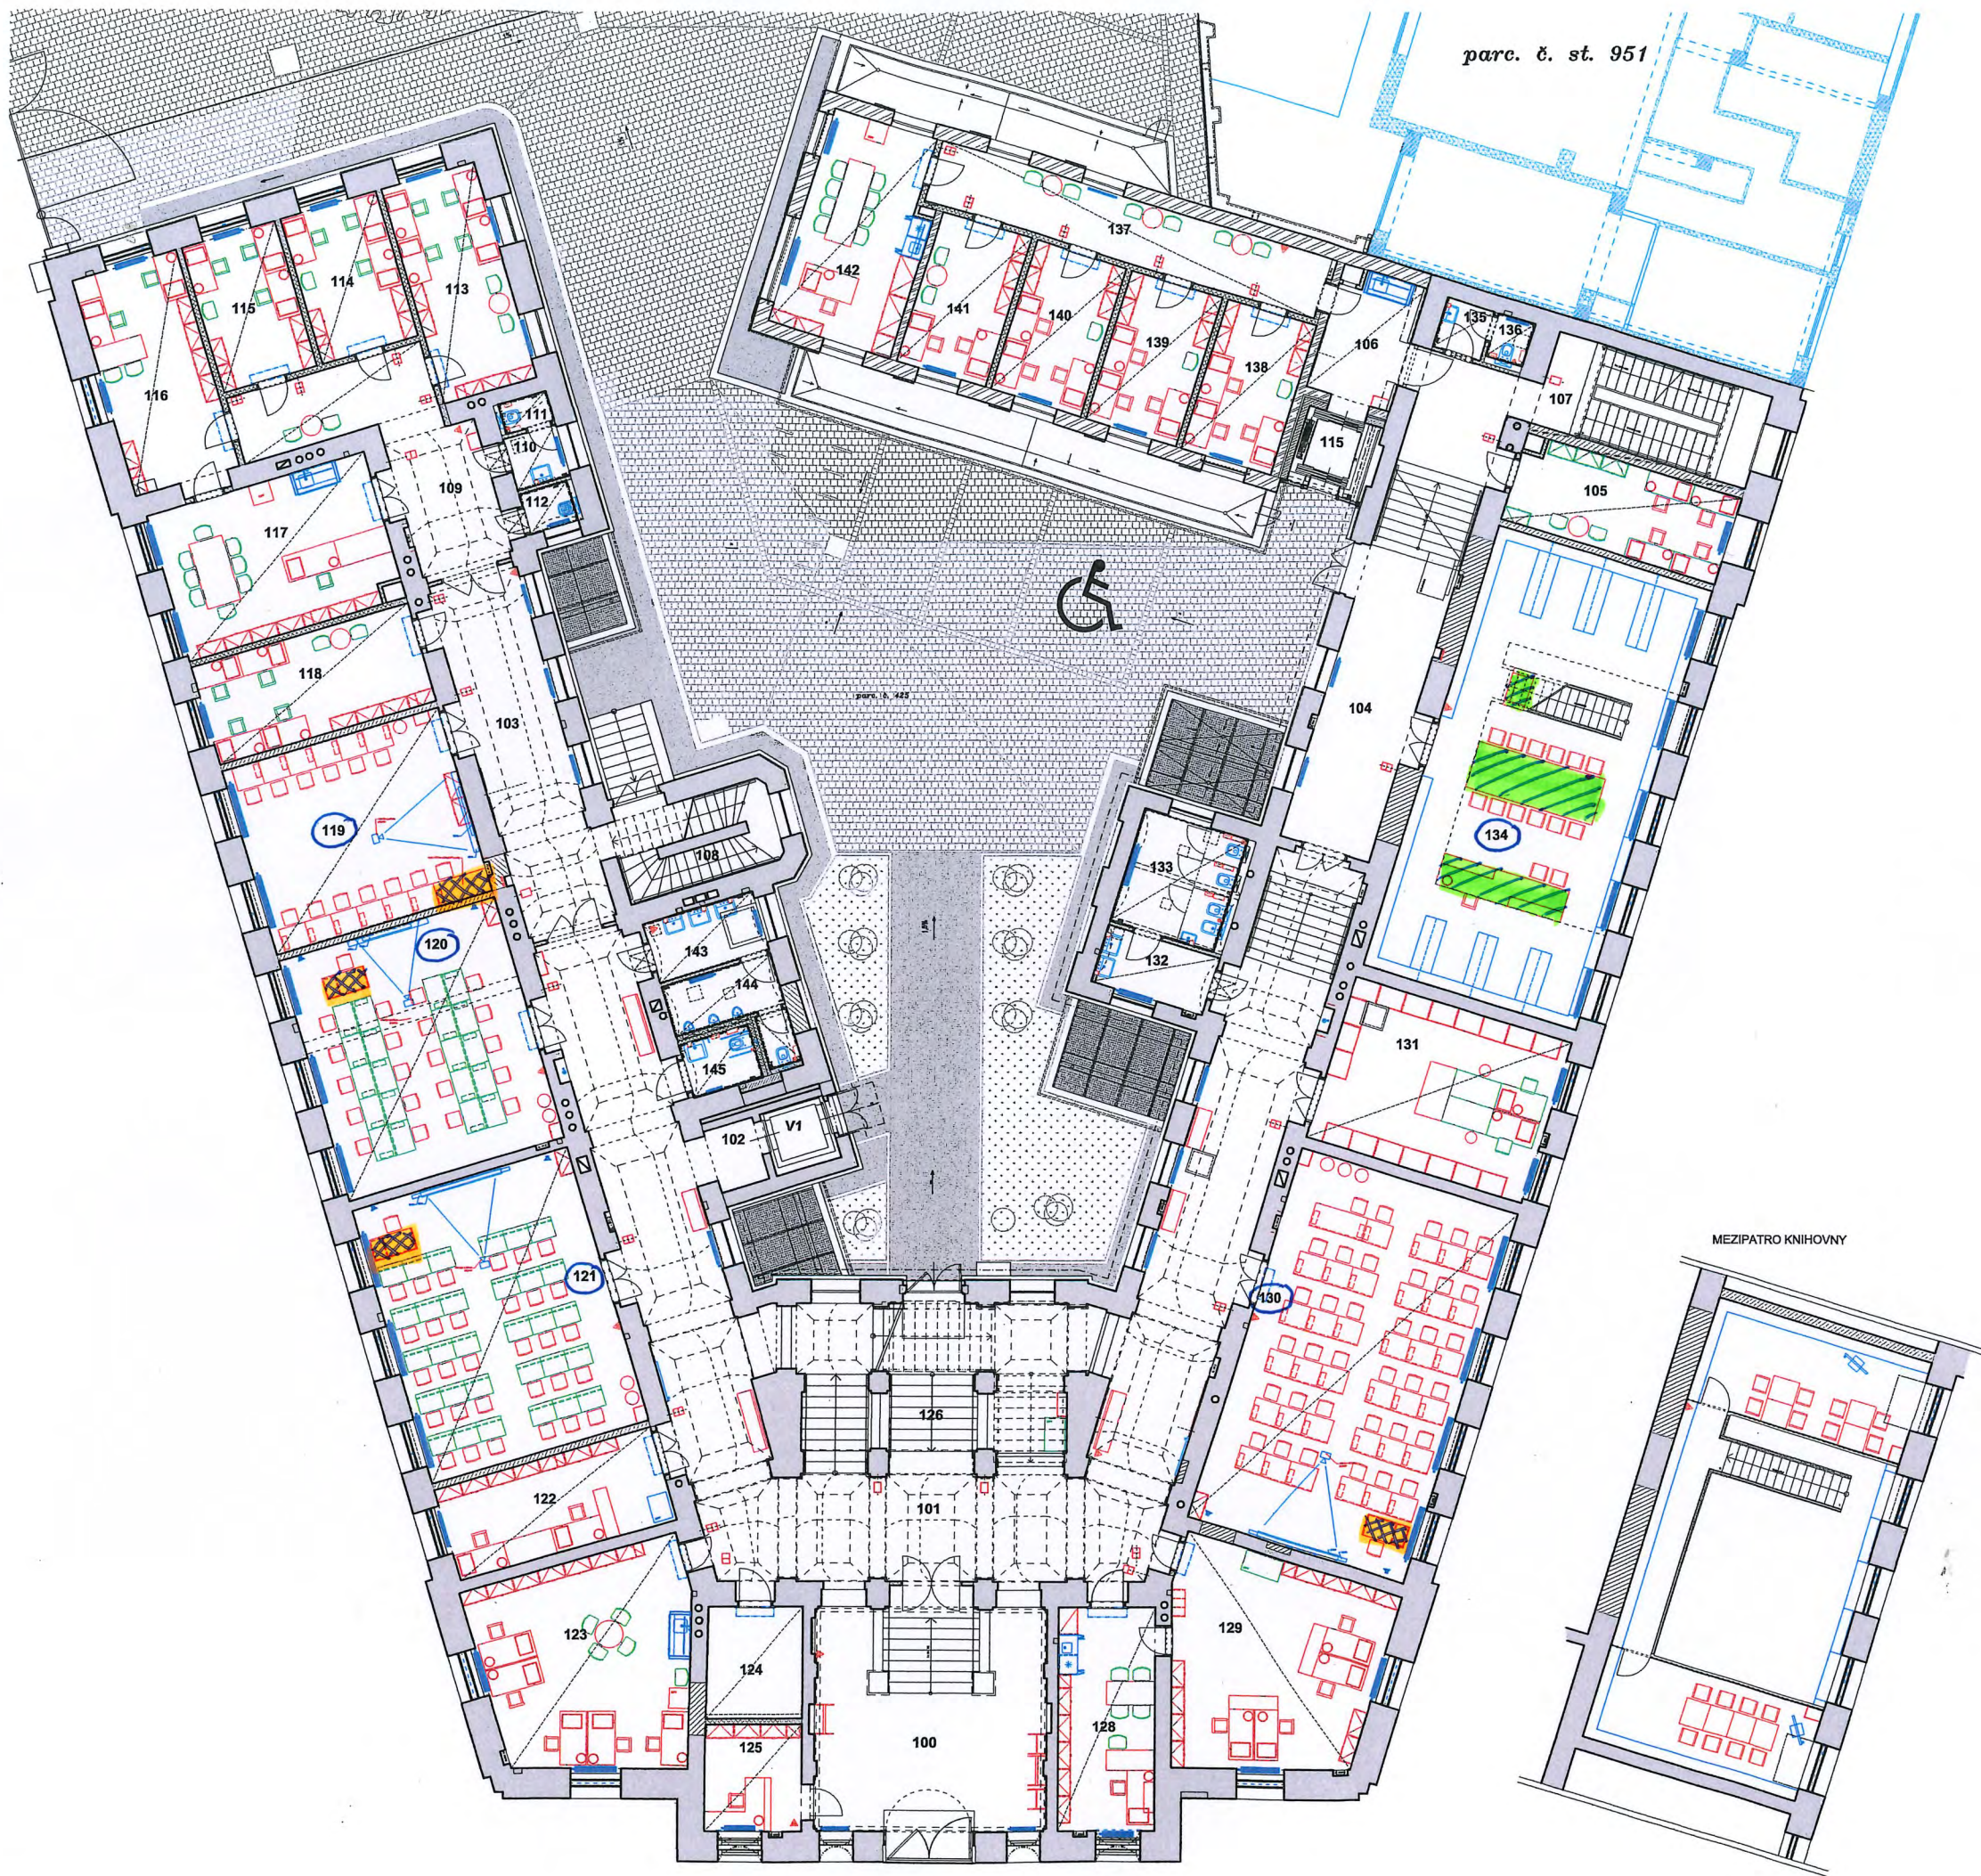


LEGENDA MÍSTNOSTÍ 1.NP			
OZN.	ÚČEL MÍSTNOSTI	PLOCHA (m²)	PODLAHA NOVÁ
100	VSTUPNÍ HALA	50,12	TERACO DLAŽBA/ KAMEN. OBKL.
101	CHODBA	150,67	TERACO DLAŽBA/ KAMEN. OBKL. SCHO.
102	CHODBA	3,92	TERACO DLAŽBA
103	CHODBA	31,66	TERACO DLAŽBA
104	CHODBA	45,33	TERACO DLAŽBA/ TERACO STUPNĚ
105	PRACOVNA PEDAGOGA	17,22	PŘÍRODNÍ LINOLEUM
106	CHODBA	9,96	PŘÍRODNÍ LINOLEUM
107	SCHODIŠTĚ	18,61	TERACOVÉ STUPNĚ / DLAŽBA TERACO
108	SCHODIŠTĚ	11,91	KAMENNÉ STUPNĚ
109	CHODBA	27,13	TERACOVÉ STUPNĚ / DLAŽBA TERACO
110	UMÝVÁRNA	2,72	KERAMICKÁ DLAŽBA
111	WC	1,67	KERAMICKÁ DLAŽBA
112	ÚKLIDOVÁ MÍSTNOST	1,97	KERAMICKÁ DLAŽBA
113	PRACOVNA PEDAGOGŮ	19,56	PŘÍRODNÍ LINOLEUM
114	PRACOVNA PEDAGOGŮ	13,58	PŘÍRODNÍ LINOLEUM
115	PRACOVNA PEDAGOGŮ	13,06	PŘÍRODNÍ LINOLEUM
116	PRACOVNA PEDAGOGŮ	22,23	PŘÍRODNÍ LINOLEUM
117	ZASEDACÍ MÍSTNOST, SEKRETARIÁT KATEDRY	30,25	PŘÍRODNÍ LINOLEUM
118	PRACOVNA PEDAGOGŮ	20,36	PŘÍRODNÍ LINOLEUM
119	UČEBNA	38,36	PŘÍRODNÍ LINOLEUM
120	UČEBNA	50,16	PŘÍRODNÍ LINOLEUM
121	UČEBNA	56,94	PŘÍRODNÍ LINOLEUM
122	CENTRUM SLUŽEB	19,30	PŘÍRODNÍ LINOLEUM
123	PRACOVNA PEDAGOGŮ	38,40	PŘÍRODNÍ LINOLEUM
124	TECHNICKÁ MÍSTNOST - SLP, MaR	9,55	DLAŽBA TERACO
125	RECEPCE / VRÁTNICE	9,33	DLAŽBA TERACO
126	SCHODIŠTĚ	51,22	KAMENNÉ STUPNĚ/ TERACO DLAŽBA
127	NEOBSAZENO		
128	KANCELÁŘ STUDIJNÍHO ODDĚLENÍ	19,86	PŘÍRODNÍ LINOLEUM
129	KANCELÁŘ STUDIJNÍHO ODDĚLENÍ	38,12	PŘÍRODNÍ LINOLEUM
130	UČEBNA PC	77,10	PŘÍRODNÍ LINOLEUM
131	PRACOVNÍK IT	33,60	PŘÍRODNÍ LINOLEUM
132	UMÝVÁRNA ŽENY	6,14	KERAM. DLAŽBA
133	WC ŽENY	11,47	KERAM. DLAŽBA
134	KNIHOVNA A STUDOVNA	108,21	VLÝSKY
135	UMÝVÁRNA	2,23	KERAM. DLAŽBA
136	WC	1,65	KERAM. DLAŽBA
137	CHODBA	23,22	PŘÍRODNÍ LINOLEUM
138	PRACOVNA PEDAGOGŮ	12,68	PŘÍRODNÍ LINOLEUM
139	PRACOVNA PEDAGOGŮ	12,77	PŘÍRODNÍ LINOLEUM
140	PRACOVNA PEDAGOGŮ	12,76	PŘÍRODNÍ LINOLEUM
141	PRACOVNA PEDAGOGA	12,56	PŘÍRODNÍ LINOLEUM
142	ZASEDACÍ MÍSTNOST, SEKRETARIÁT KATEDRY	23,57	PŘÍRODNÍ LINOLEUM
143	UMÝVÁRNA MUŽI	6,42	KERAM. DLAŽBA
144	WC MUŽI	6,95	KERAM. DLAŽBA
145	WC HANDICAP	3,62	KERAM. DLAŽBA
V1	VÝTAH		
V2	VÝTAH		
PLOCHA CELKEM		1178,13	

1.NP

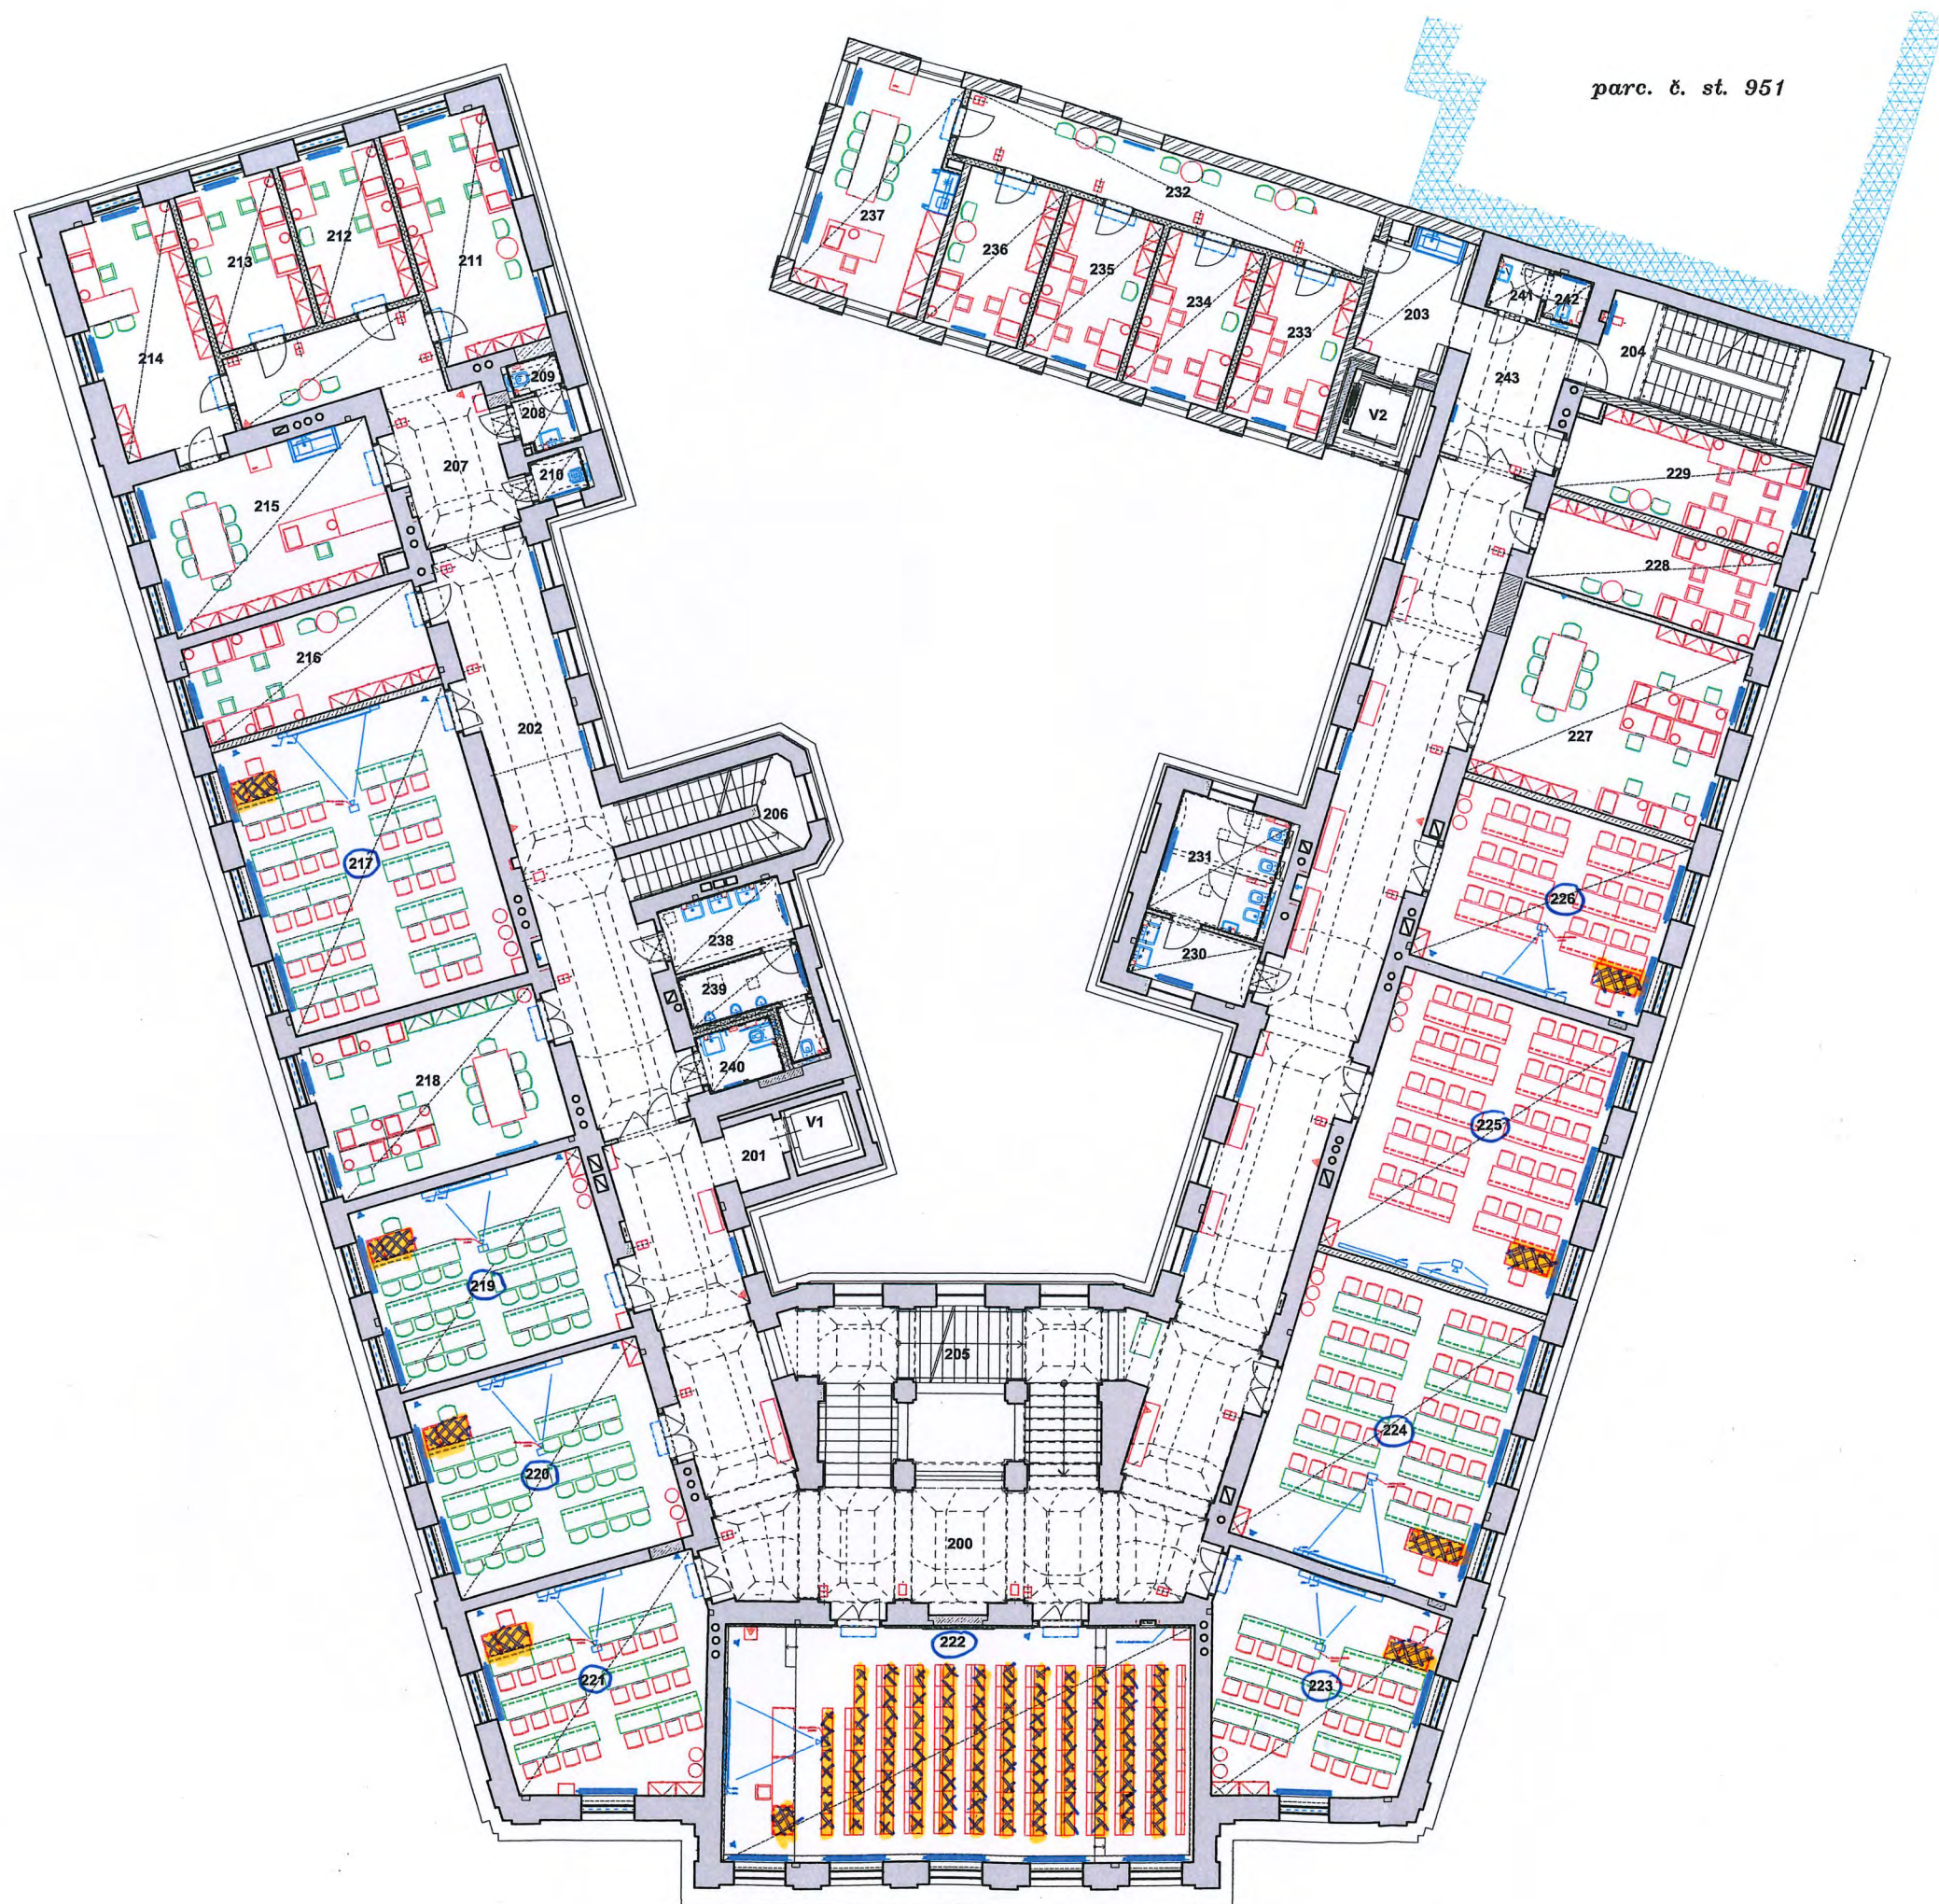


LEGENDA MÍSTNOSTÍ 2.NP

OZN.	ÚČEL MÍSTNOSTI	PLOCHA (m²)	PODLAHA NOVÁ
200	CHODBA	170,89	DLAŽBA TERACO
201	CHODBA	3,85	DLAŽBA TERACO
202	CHODBA	50,39	DLAŽBA TERACO
203	CHODBA	9,96	PŘÍRODNÍ LINOLEUM
204	SCHODIŠTĚ	19,13	TERACOVÉ STUPNĚ/TERACO DLAŽBA
205	SCHODIŠTĚ	40,20	KAMENNÉ STUPNĚ/TERACO DLAŽBA
206	SCHODIŠTĚ	13,84	KAMENNÉ STUPNĚ
207	CHODBA	26,50	TERACO DLAŽBA
208	UMÝVÁRNA	2,74	KERAM. DLAŽBA
209	WC	1,76	KERAM. DLAŽBA
210	ÚKLIDOVÁ MÍSTNOST	1,98	KERAM. DLAŽBA
211	PRACOVNA PEDAGOGŮ	21,44	PŘÍRODNÍ LINOLEUM
212	PRACOVNA PEDAGOGŮ	13,43	PŘÍRODNÍ LINOLEUM
213	PRACOVNA PEDAGOGŮ	13,40	PŘÍRODNÍ LINOLEUM
214	PRACOVNA PEDAGOGA	22,69	PŘÍRODNÍ LINOLEUM
215	ZASEDACÍ MÍSTNOST, SEKRETARIÁT KATEDRY	30,74	PŘÍRODNÍ LINOLEUM
216	PRACOVNA PEDAGOGŮ	19,75	PŘÍRODNÍ LINOLEUM
217	UČEBNA	58,15	PŘÍRODNÍ LINOLEUM
218	PRACOVNA DOKTORANDŮ	31,09	PŘÍRODNÍ LINOLEUM
219	UČEBNA	36,75	PŘÍRODNÍ LINOLEUM
220	UČEBNA	40,63	PŘÍRODNÍ LINOLEUM
221	UČEBNA	38,41	PŘÍRODNÍ LINOLEUM
222	POSLUCHÁRNA	90,27	VLÝSKY
223	UČEBNA	38,03	PŘÍRODNÍ LINOLEUM
224	UČEBNA	57,45	PŘÍRODNÍ LINOLEUM
225	UČEBNA	55,96	PŘÍRODNÍ LINOLEUM
226	UČEBNA	35,93	PŘÍRODNÍ LINOLEUM
227	PRACOVNA DOKTORANDŮ	38,16	PŘÍRODNÍ LINOLEUM
228	PRACOVNA PEDAGOGŮ	17,17	PŘÍRODNÍ LINOLEUM
229	PRACOVNA PEDAGOGŮ	17,88	PŘÍRODNÍ LINOLEUM
230	UMÝVÁRNA ŽENY	6,14	KERAM. DLAŽBA
231	WC ŽENY	11,47	KERAM. DLAŽBA
232	CHODBA	23,24	PŘÍRODNÍ LINOLEUM
233	PRACOVNA PEDAGOGŮ	12,67	PŘÍRODNÍ LINOLEUM
234	PRACOVNA PEDAGOGŮ	12,76	PŘÍRODNÍ LINOLEUM
235	PRACOVNA PEDAGOGŮ	12,77	PŘÍRODNÍ LINOLEUM
236	PRACOVNA PEDAGOGA	12,56	PŘÍRODNÍ LINOLEUM
237	ZASEDACÍ MÍSTNOST, SEKRETARIÁT KATEDRY	23,58	PŘÍRODNÍ LINOLEUM
238	UMÝVÁRNA MUŽI	6,82	KERAM. DLAŽBA
239	WC MUŽI	7,19	KERAM. DLAŽBA
240	WC HANDICAP	3,74	KERAM. DLAŽBA
241	UMÝVÁRNA	2,33	KERAM. DLAŽBA
242	WC	1,67	KERAM. DLAŽBA
243	CHODBA	13,67	TERACO DLAŽBA
V1	VÝTAH		
V2	VÝTAH		
PLOCHA CELKEM		1169,15	

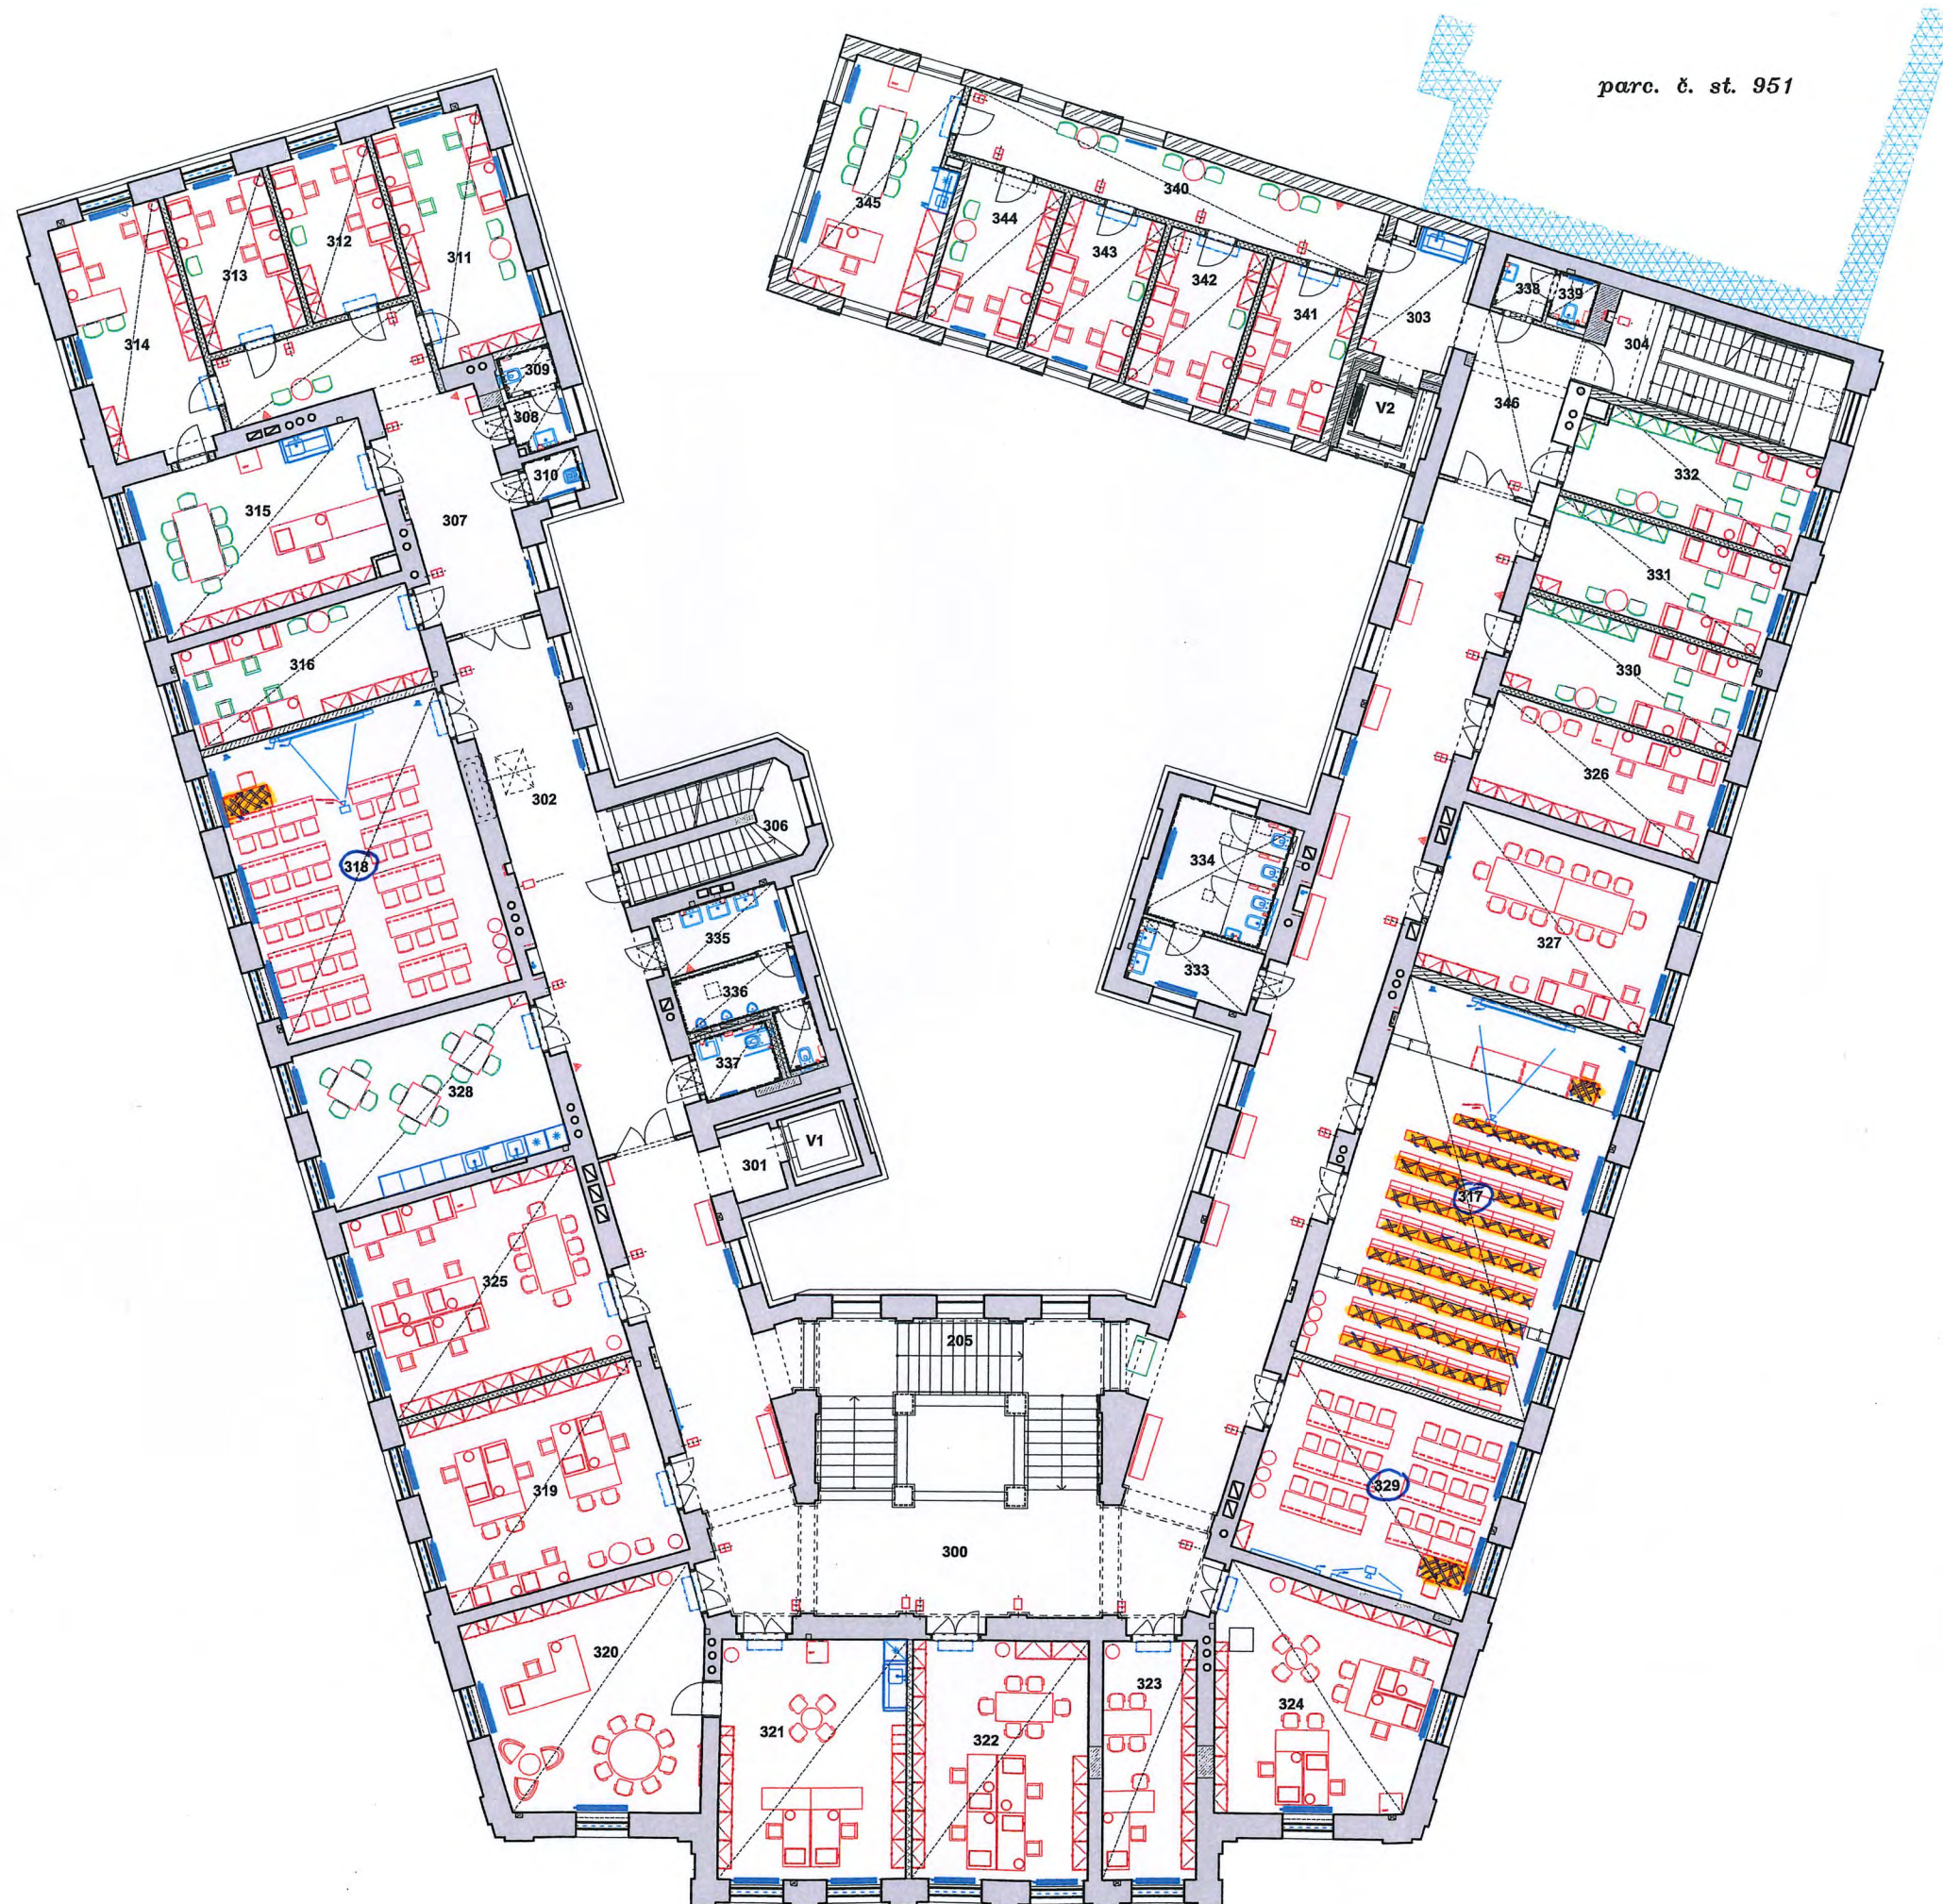

LEGENDA MÍSTNOSTÍ 3.NP			
OZN.	ÚČEL MÍSTNOSTI	PLOCHA (m ²)	PODLAHA NOVÁ
300	CHODBA	171,31	DLAŽBA TERACO
301	CHODBA	3,86	DLAŽBA TERACO
302	CHODBA	43,93	DLAŽBA TERACO
303	CHODBA	9,58	PŘÍRODNÍ LINOLEUM
304	SCHODIŠTĚ	19,36	TERACOVÉ STUPNĚ/ TERACO DLAŽBA
305	NEOBSAZENO		
306	SCHODIŠTĚ	13,77	KAMENNÉ STUPNĚ
307	CHODBA	34,45	DLAŽBA TERACO
308	UMÝVÁRNA	2,74	KERAM. DLAŽBA
309	WC	1,79	KERAM. DLAŽBA
310	ÚKLIDOVÁ MÍSTNOST	1,99	KERAM. DLAŽBA
311	PRACOVNA PEDAGOGŮ	21,76	PŘÍRODNÍ LINOLEUM
312	PRACOVNA PEDAGOGŮ	13,42	PŘÍRODNÍ LINOLEUM
313	PRACOVNA PEDAGOGŮ	13,40	PŘÍRODNÍ LINOLEUM
314	PRACOVNA PEDAGOGA	22,58	PŘÍRODNÍ LINOLEUM
315	ZASEDACÍ MÍSTNOST, SEKRETARIÁT KATEDRY	30,83	PŘÍRODNÍ LINOLEUM
316	PRACOVNA PEDAGOGŮ	19,75	PŘÍRODNÍ LINOLEUM
317	POSLUCHÁRNA	75,06	PŘÍRODNÍ LINOLEUM
318	UČEBNA	58,16	PŘÍRODNÍ LINOLEUM
319	KANCELÁŘ DĚKANÁTU	38,49	PŘÍRODNÍ LINOLEUM
320	KANCELÁŘ DĚKANKY	38,41	PŘÍRODNÍ LINOLEUM
321	SEKRETARIÁT DĚKANÁTU	35,77	PŘÍRODNÍ LINOLEUM
322	KANCELÁŘ PRODEKANŮ	33,31	PŘÍRODNÍ LINOLEUM
323	KANCELÁŘ TAJEMNICE	18,09	PŘÍRODNÍ LINOLEUM
324	KANCELÁŘ DĚKANÁTU	38,03	PŘÍRODNÍ LINOLEUM
325	KANCELÁŘ DĚKANÁTU	39,40	PŘÍRODNÍ LINOLEUM
326	PRACOVNA DOKTORANDŮ	20,09	PŘÍRODNÍ LINOLEUM
327	KANCELÁŘ DĚKANÁTU	32,61	PŘÍRODNÍ LINOLEUM
328	MULTIFUNKČNÍ MÍSTNOST, MÍSTNOST PRO ODPOČINEK	31,10	PŘÍRODNÍ LINOLEUM
329	UČEBNA	38,40	PŘÍRODNÍ LINOLEUM
330	PRACOVNA PEDAGOGŮ	18,19	PŘÍRODNÍ LINOLEUM
331	PRACOVNA PEDAGOGŮ	18,48	PŘÍRODNÍ LINOLEUM
332	PRACOVNA PEDAGOGŮ	17,98	PŘÍRODNÍ LINOLEUM
333	UMÝVÁRNA ŽENY	6,40	KERAM. DLAŽBA
334	WC ŽENY	11,99	KERAM. DLAŽBA
335	UMÝVÁRNA MUŽI	6,44	KERAM. DLAŽBA
336	WC MUŽI	7,37	KERAM. DLAŽBA
337	WC HANDICAP	3,90	KERAM. DLAŽBA
338	UMÝVÁRNA	2,33	KERAM. DLAŽBA
339	WC	1,67	KERAM. DLAŽBA
340	CHODBA	23,23	PŘÍRODNÍ LINOLEUM
341	PRACOVNA PEDAGOGŮ	12,68	PŘÍRODNÍ LINOLEUM
342	PRACOVNA PEDAGOGŮ	12,76	PŘÍRODNÍ LINOLEUM
343	PRACOVNA PEDAGOGŮ	12,76	PŘÍRODNÍ LINOLEUM
344	PRACOVNA PEDAGOGA	12,56	PŘÍRODNÍ LINOLEUM
345	ZASEDACÍ MÍSTNOST KATEDRY, SEKRETARIÁT KATEDRY	23,57	PŘÍRODNÍ LINOLEUM
346	CHODBA	15,22	DLAŽBA TERACO
V1	VÝTAH		
V2	VÝTAH		
plocha celkem		1128,98	

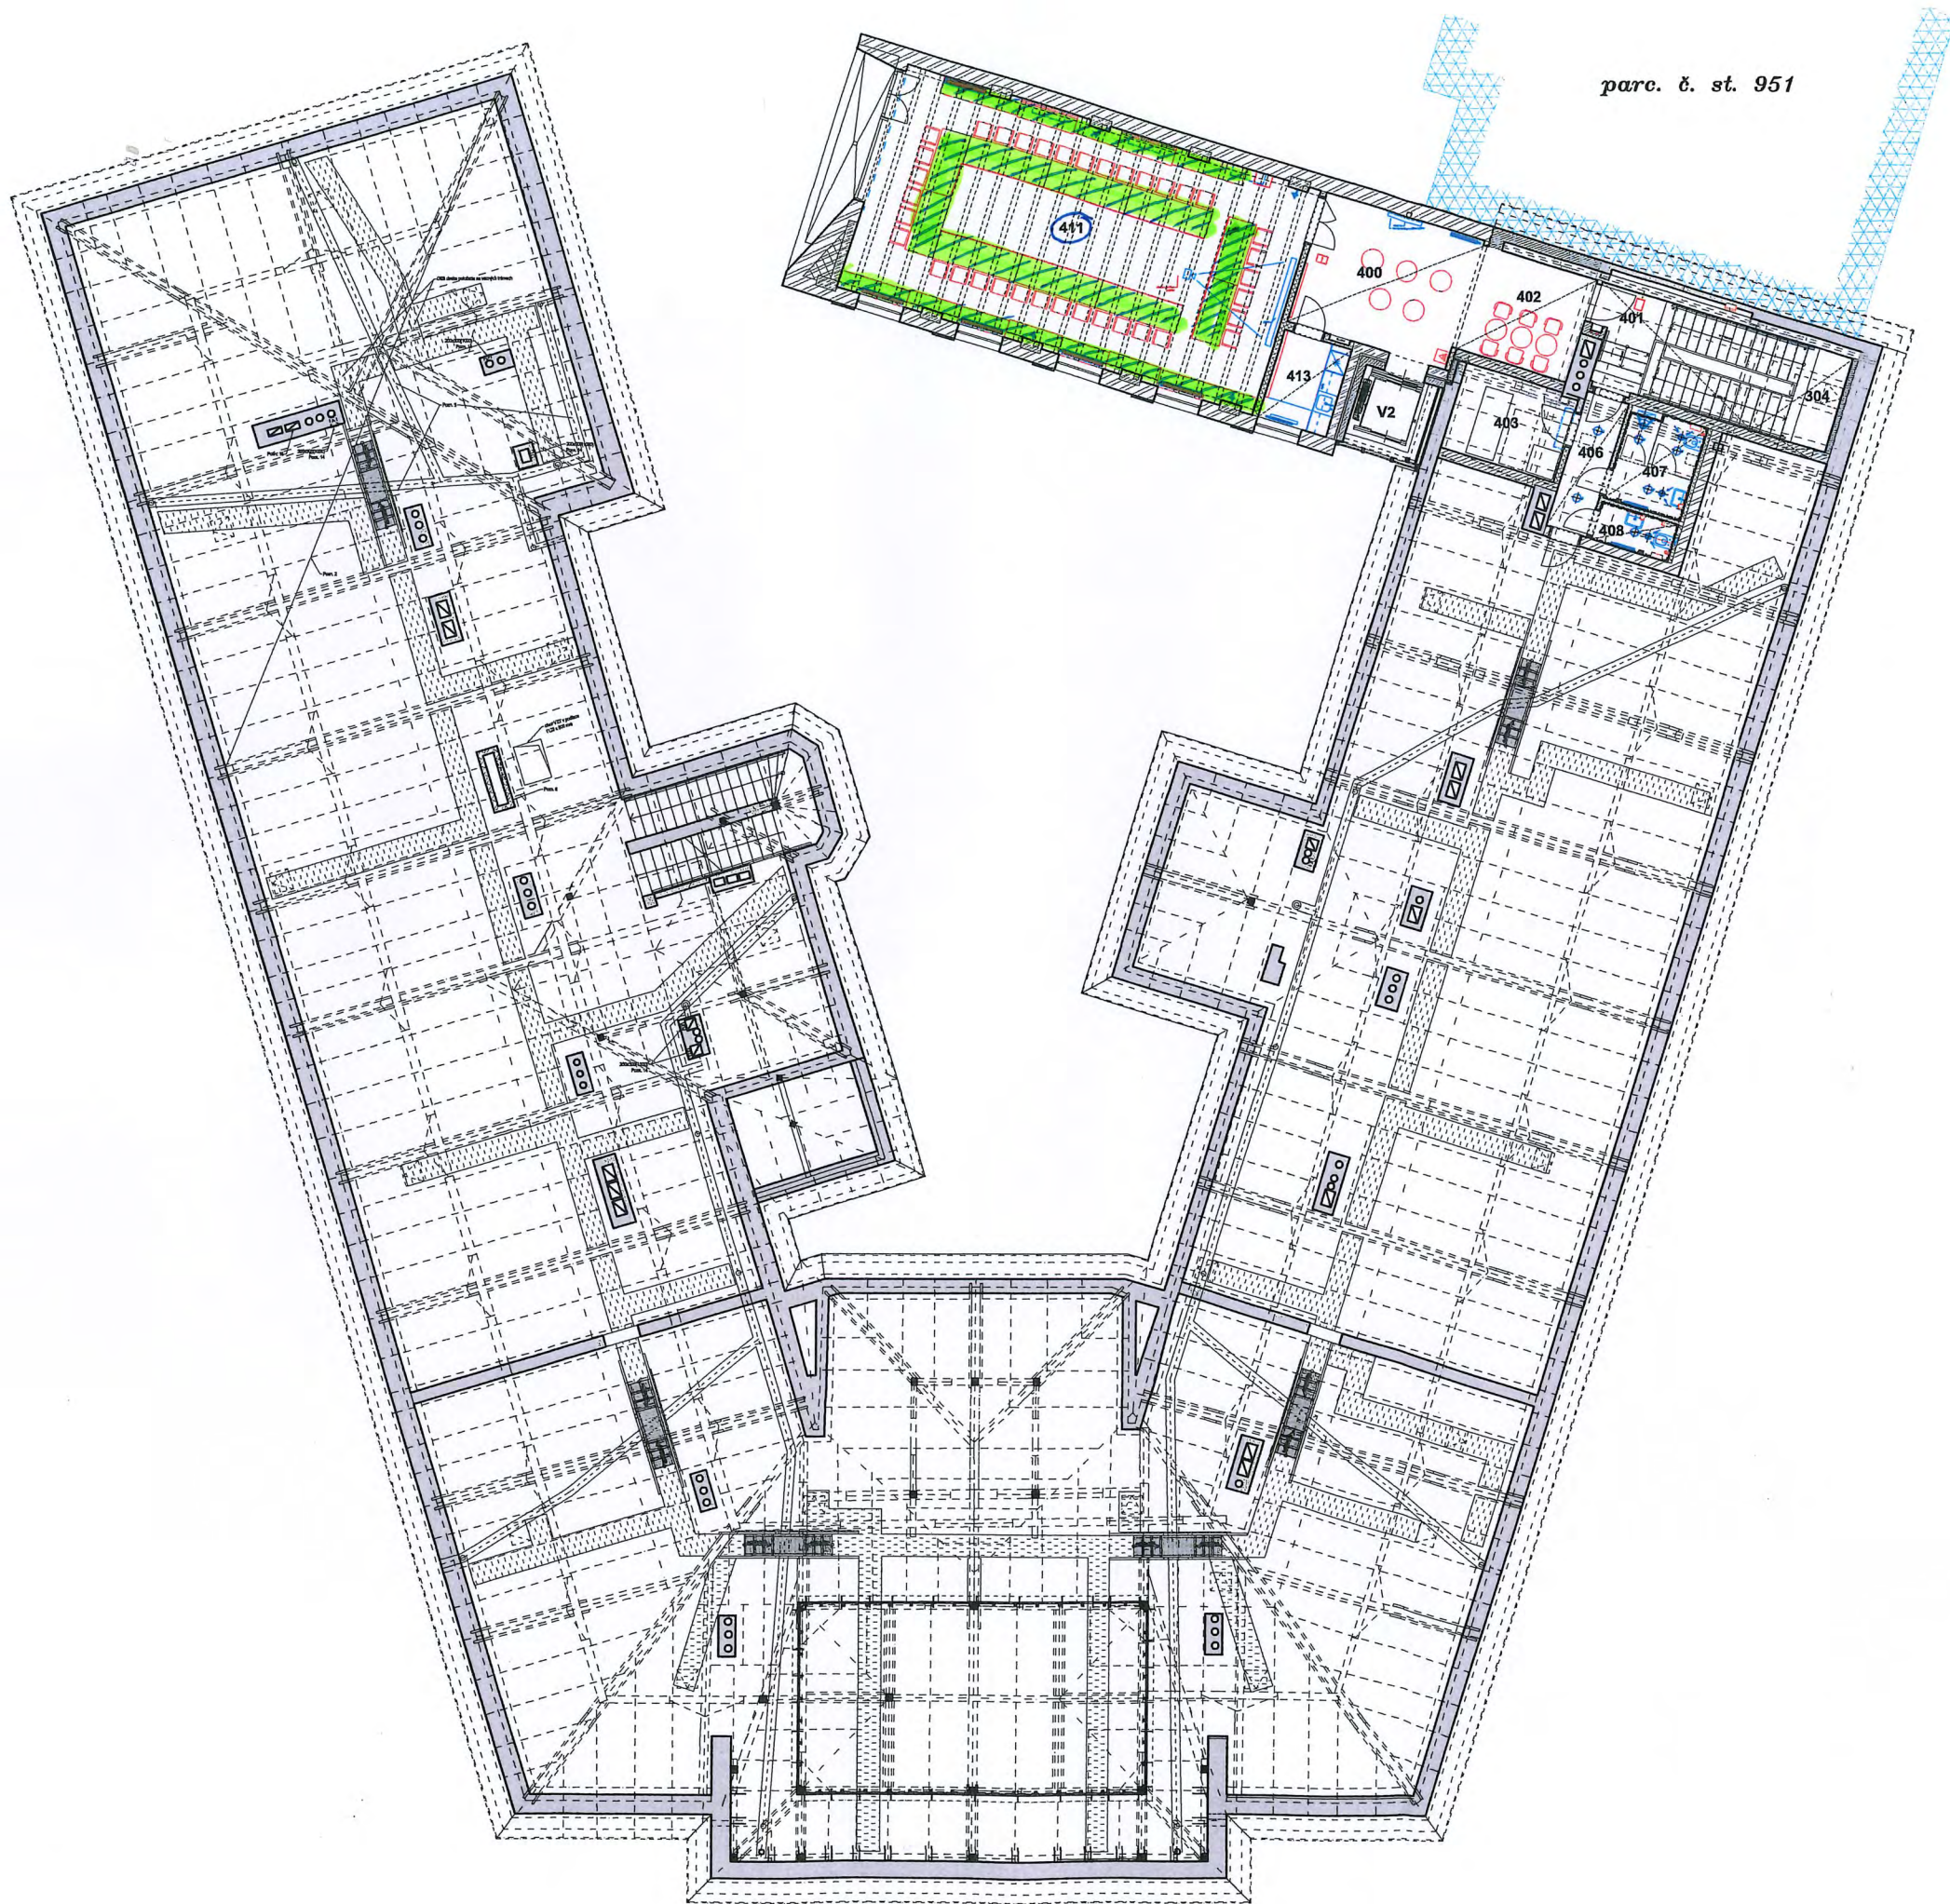

LEGENDA MÍSTNOSTÍ 4.NP			
OZN.	ÚČEL MÍSTNOSTI	PLOCHA (m ²)	PODLAHA NOVÁ
400	CHODBA	19,16	PŘÍRODNÍ LINOLEUM
401	SCHODIŠTĚ	5,01	TERACOVÉ STUPNĚ/ DLAŽBA TERACO
402	CHODBA	9,76	PŘÍRODNÍ LINOLEUM
403	TECHNICKÁ MÍSTNOST - SLP	8,34	PŘÍRODNÍ LINOLEUM
404	NEBSAZENO		
405	NEBSAZENO		
406	CHODBA	5,20	KERAM. DLAŽBA
407	WC MUŽI	6,07	KERAM. DLAŽBA
408	WC ŽENY	2,55	KERAM. DLAŽBA
409	NEOBSAZENO		
410	NEOBSAZENO		
411	JEDNACÍ MÍSTNOST	83,29	PŘÍRODNÍ LINOLEUM
412	LODŽIE	4,83	KERAM. SLINUTÁ DLAŽBA
413	KUCHYŇKA	5,40	PŘÍRODNÍ LINOLEUM
414	PŮDA	1083,95	-
V2	VÝTAH		-
PLOCHA CELKEM		144,78	

4. NP