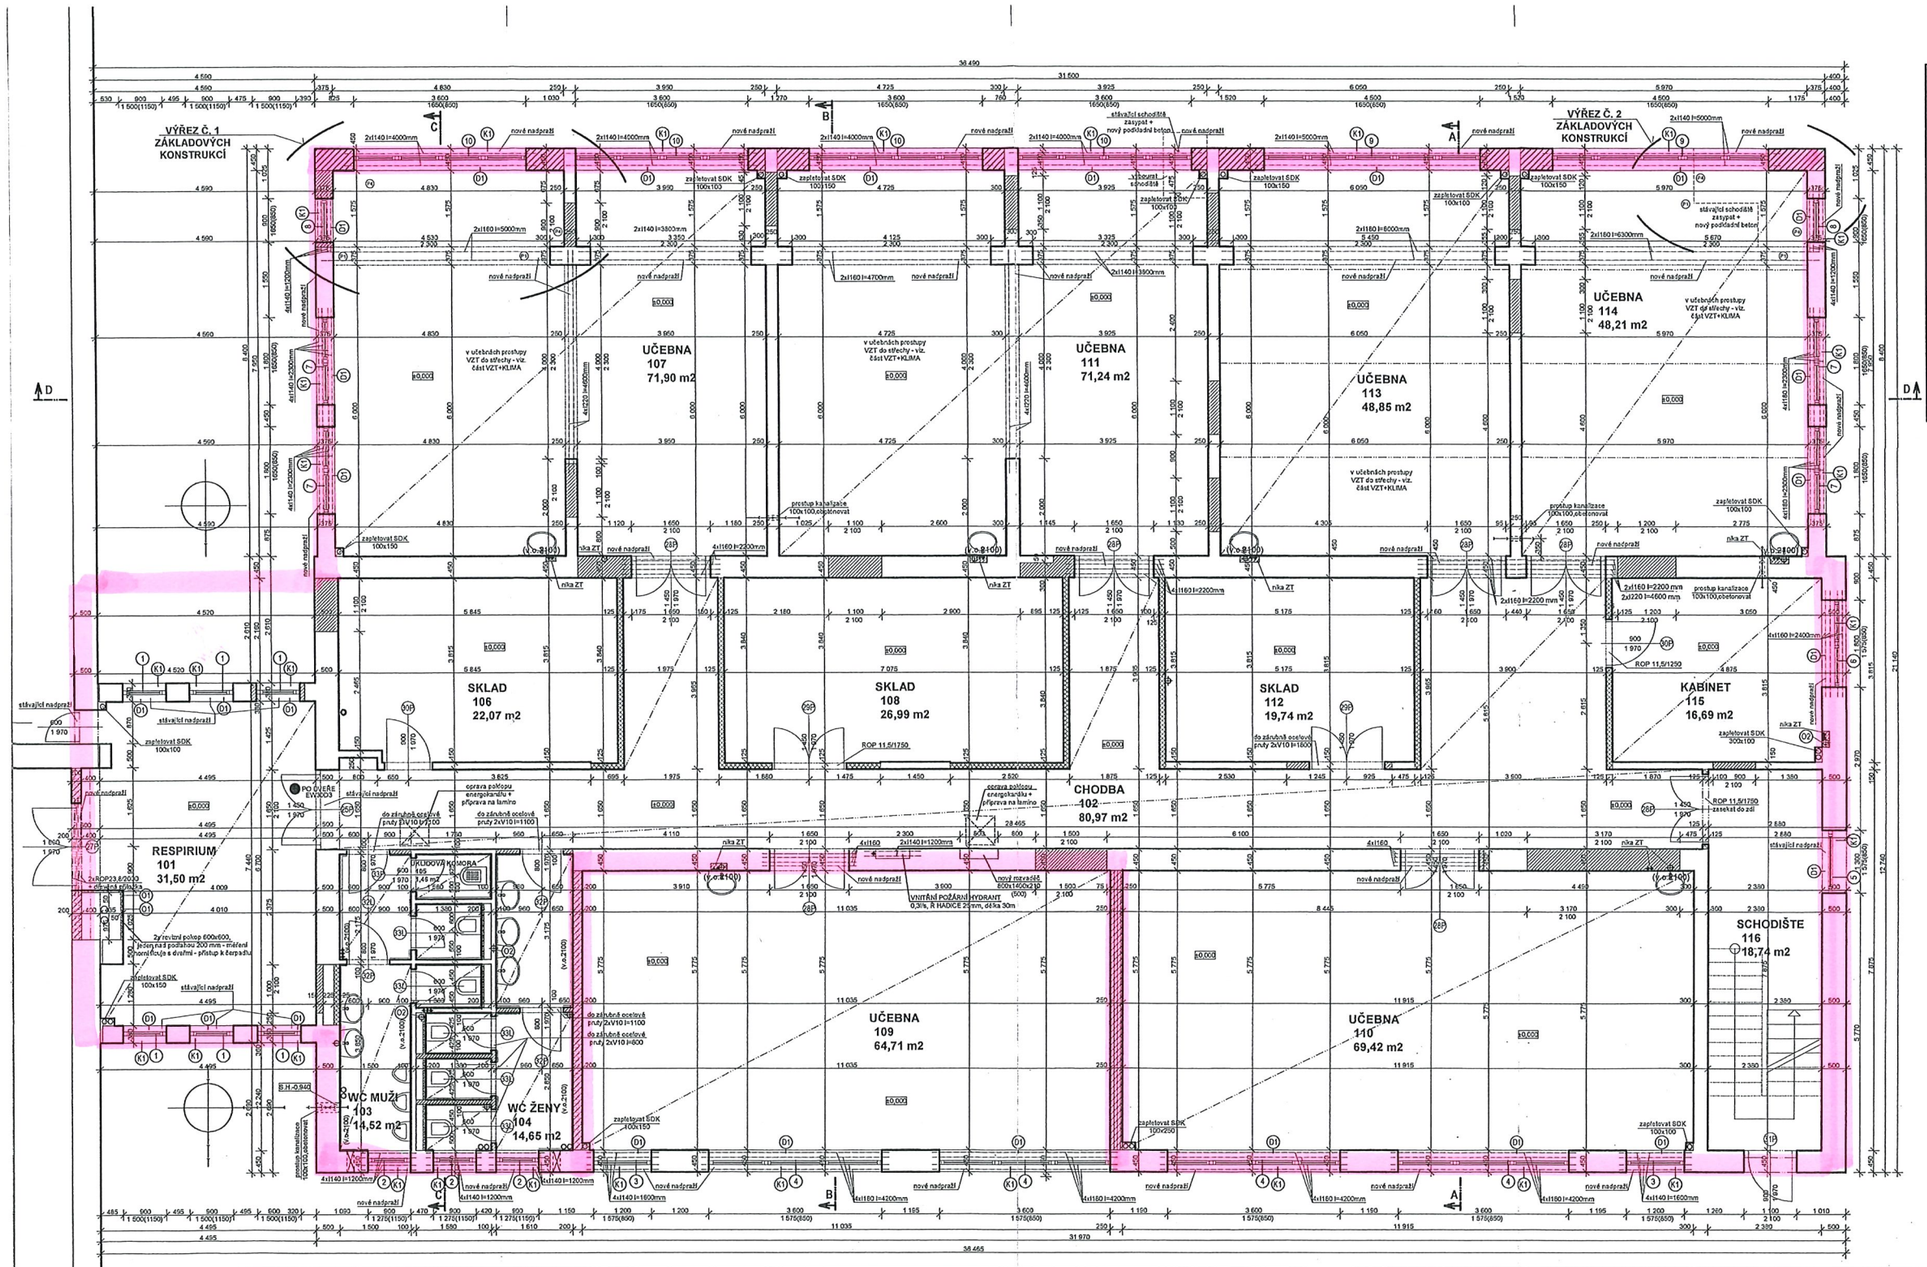
VÝŘEZ Č. 1
ZÁKLADOVÝCH KONSTRUKCÍ
VÝŘEZ Č. 2
ZÁKLADOVÝCH KONSTRUKCÍ
RESPIRIUM
101
31,50 m2
SKLAD
106
22,07 m2
UČEBNA
107
71,90 m2
SKLAD
108
26,99 m2
UČEBNA
111
71,24 m2
SKLAD
112
19,74 m2
UČEBNA
113
48,85 m2
UČEBNA
114
48,21 m2
KABINET
115
16,69 m2
CHODBA
102
80,97 m2
SCHODIŠTE
116
18,74 m2
UČEBNA
109
64,71 m2
UČEBNA
110
69,42 m2
WC MUŽI
103
14,52 m2
WC ŽENY
104
14,65 m2
HYGIENICKÁ KOMORA
105
1,46 m2
VNITŘNÍ POŽÁRNÍ HYDRANT
0,3l/s, R HADICE 20mm, délka 30m
PO OVĚŘE EVO003
nové nadpraží
stávající nadpraží
zapletovat SDK 100x150
zapletovat SDK 100x100
zapletovat SDK 300x100
nka ZT
ROP 11,5/1750
ROP 23,8/2000
4x1140 l=1200mm
4x1160 l=2200mm
4x1160 l=2400mm
4x1160 l=4200mm
4x1160 l=4200mm
4x1160 l=4200mm
4x1160 l=4200mm
4x1160 l=1600mm
4x1140 l=1600mm
4x1140 l=1200mm
4x1140 l=1200mm
4x1140 l=1200