
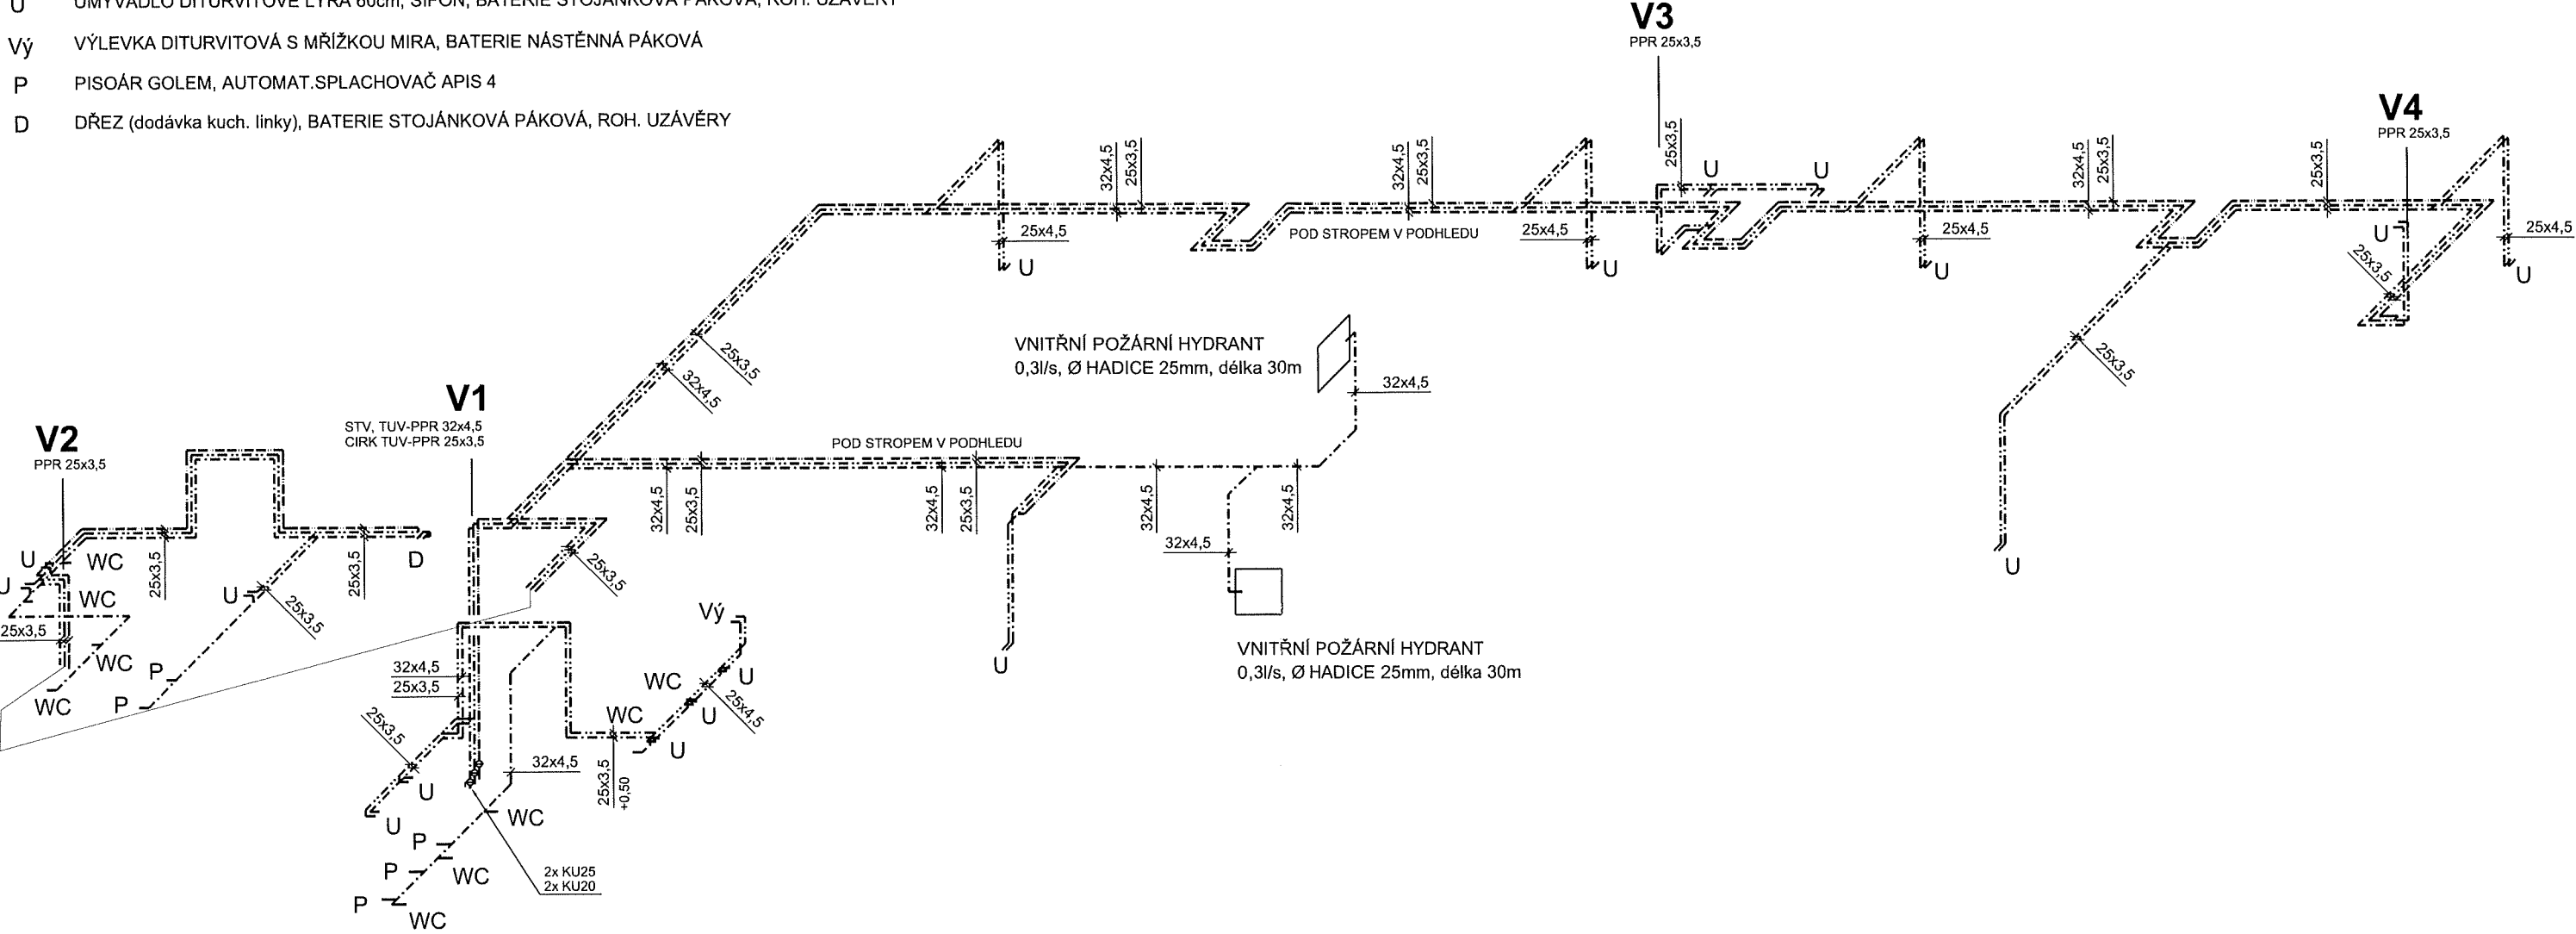


- WC KLOZET ZÁVĚSNÝ, MONT.PRVEK KOMBIFIX SE SPLACH.,ROHOVÝ VENTIL, SEDÁTKO
U UMYVADLO DITURVITOVÉ LYRA 60cm, SIFON, BATERIE STOJÁNKOVÁ PÁKOVÁ, ROH. UZÁVĚRY
Vý VÝLEVKA DITURVITOVÁ S MŘÍŽKOU MIRA, BATERIE NÁSTĚNNÁ PÁKOVÁ
P PISOÁR GOLEM, AUTOMAT.SPLACHOVAČ APIS 4
D DŘEZ (dodávka kuch. linky), BATERIE STOJÁNKOVÁ PÁKOVÁ, ROH. UZÁVĚRY

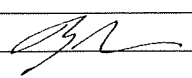

PROFESE - ZDRAVOTNÍ TECHNIKA			OBCHODNÍ PROJEKT HK v.o.s. Zemědělská 880 50003 HRADEC KRÁLOVÉ IČO: 25297066	
PROJEKTANT	VYPRACOVAL			
JINDŘICH BRYNDA	JINDŘICH BRYNDA			
GEN. PROJEKTANT: OBCHODNÍ PROJEKT HK v.o.s., Zemědělská 880, HK 3				
INVESTOR: Univerzita Hradec Králové, Váta Nejedlého 573, Hradec Králové 3				
AKCE Univerzita Hradec Králové - rektorát Váta Nejedlého 573 Hradec Králové Stavební úpravy traktu "C" - budova č. 5			STUPEŇ	DPS
			ZAK. Č.	16/24 VOS
			DATUM	08/2004
VÝKRES AXONOMETR VODY			MĚŘÍTKO: 1:100	Č.VÝKRESU: ZT4