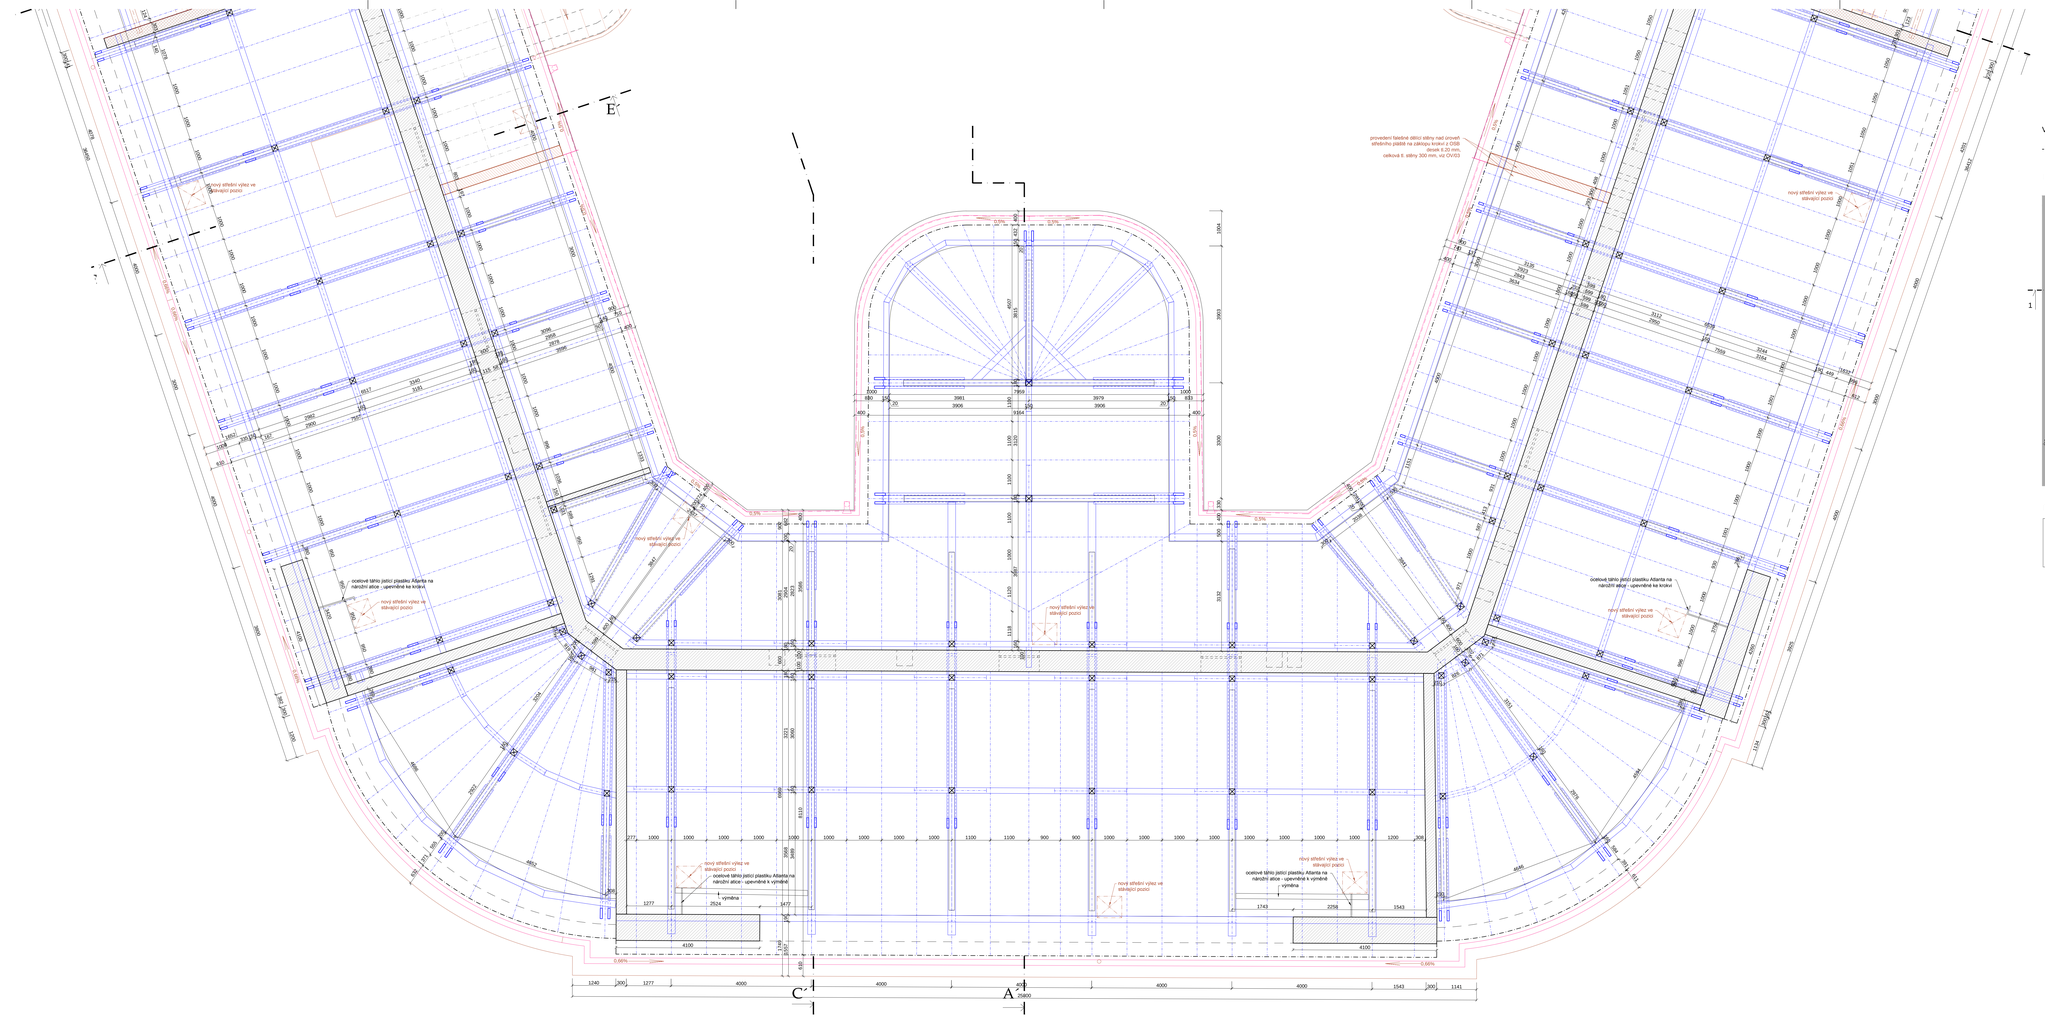

LEGENDA MATERIÁLŮ

STÁVAJÍCÍ KONSTRUKCE NAD ÚROVNÍ STŘEŠNÍHO PLÁŠTĚ

NOVÉ KONSTRUKCE NAD ÚROVNÍ STŘEŠNÍHO PLÁŠTĚ

FOŇNA NA RYE 140

1.690	3	0.04	
2.050	2	0.03	
2.340	3	0.05	
2.760	2	0.04	
3.000	34	0.78	

150 / 40

VAZBA KROVU NAD SOCIÁLNÍM ZÁZEMÍM

- VAZBA VYCHÁZÍ Z PŮVODNÍCH HISTORICKÝCH PODKLADŮ, SKUTEČNÝ STAV BUDE ZJIŠTĚN PO ODKRYTÍ KONSTRUKCÍ

LEVÁ ČÁST

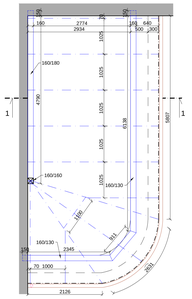

PRAVÁ ČÁST

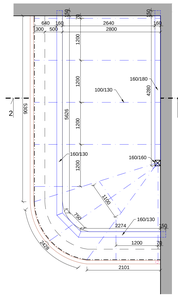

ŘEZ 1-1

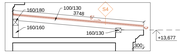

ŘEZ 2-2

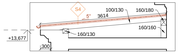

ZNAČKA	DATUM	PŘEDMĚT REVIZE	REVIZI PROVEDL
REVIZE			

±0,000 = 233,927 m n.m.

Souřadnicový systém S-JTSK
Výškový systém Bpv

Tento dokument podléhá ochraně dle zákona č. 121/2000 Sb. (Autorský zákon).
Bez písemného souhlasu autora je zakázáno jakékoliv kopírování jak materiálové podoby a formy, tak i duchovní složky díla, zejména jeho změna.
Tento výkres nesmí být - vcelku ani částečně - jakýmkoliv způsobem užíván pro účely, které nebyly předem písemně odsouhlaseny autorem díla.
Jakékoliv porušení autorských práv bude soudně stíháno.

HLAVNÍ ARCHITEKT (AUTOR):	prof. Ing. arch. PETR HRŮŠA
VEDOUCÍ PROJEKTU / HLAVNÍ INŽENÝR PROJEKTU (HIP):	ZODPOVĚDNÝ PROJEKTANT / ZPRACOVAL:
prof. Ing. arch. PETR HRŮŠA / Ing. arch. PETR LEVÝ	Ing. arch. Kateřina Hamanová / Ing. arch. Lucie Jeřábková
ČKAIT:	Ing. Kateřina Přikylová / Bc. Lukáš Hrdlík
KONTAKT ZHOTOVITEL:	INVESTOR ZAKÁZKY:
Univerzita Hradec Králové Rokitanského 62 500 03 Hradec Králové	Univerzita Hradec Králové Rokitanského 62 500 03 Hradec Králové
FÁZE / ETAPA DOKUMENTACE:	DOKUMENTACE PRO PROVÁDĚNÍ STAVBY
NÁZEV ZAKÁZKY / OBJEKT:	Modernizace a rekonstrukce budov B a C Univerzity Hradec Králové, náměstí Svobody
ČÁST DOKUMENTACE:	D DOKUMENTACE STAVBY
ZAKÁZKA / OBJEKT:	BUDOVA "C" UHK, parc. č. st. 392, 759 PŮDORYS KROVU - ČÁST B

Architekti Hrůša & spol.
Architekti Hradec Králové

Zámecká 832/28 Hradec Králové
tel.: +420 495 514 111
E-mail: info@architekti.cz
http://www.architekti.cz

IČO: 252 77 743 DIČ: CZ 252 77 743
Obchodní rejstřík: C 14444 KSHK

KONTROLA:	Ing. arch. JIŘÍ ŽENKL
DATUM:	02/2019
ZAKÁZKA-ČÍSLO:	19/09
OBJEKT:	BUDOVA "C"
MĚŘÍTKO:	1/50
Č. VÝKRESU / REVIZE:	FARE
D.1.1.b.116	