



STROP NAD 1.PP – FOTOKOMORA – TVAR
PŮDORYS
M 1:50

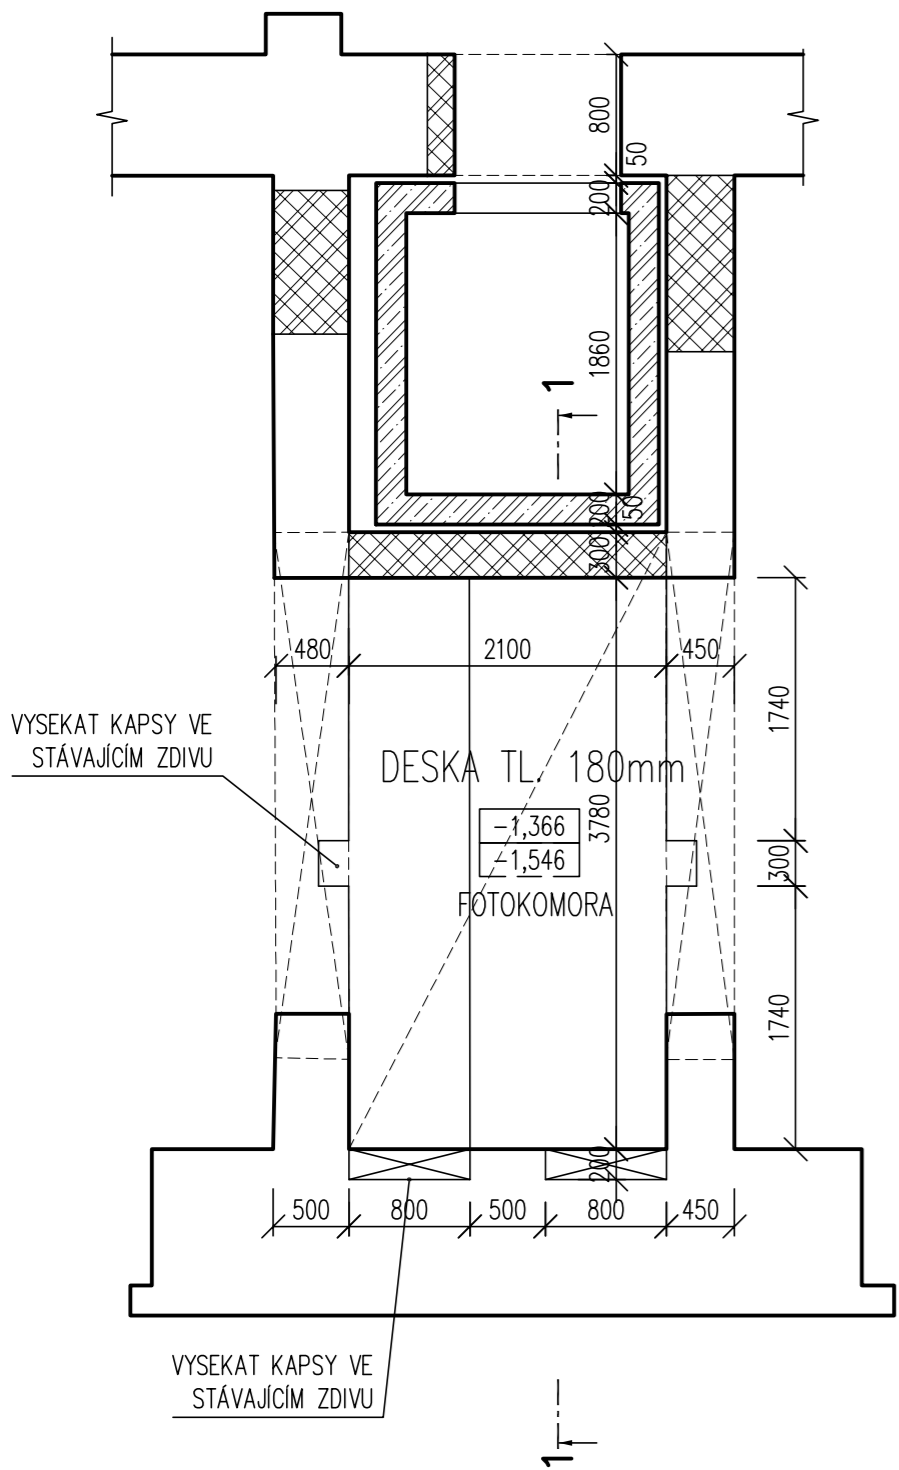

ŘEZ 1-1
M 1:50

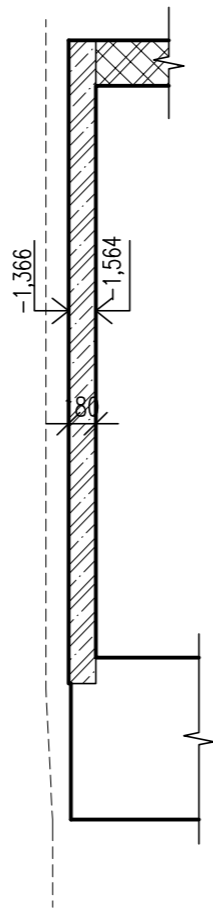

NÁVRH DLE ČSN EN 1992

BETON: DESKY C 30/37 XC1 (CZ, F.1.1) – S2
–MODUL PRUŽNOSTI Ecm= 32,0GPa

VÝZTUŽ: B500B

POZNÁMKA:

- VEŠKERÉ STAVEBNÍ UPRAVY (PROSTUPY, ZÁVĚSY, REVIZNÍ OTVORY...) ZKOORDINOVAT S VYBRANÝMI DODAVATELI PROFESÍ
- Ecm = MODUL PRO SPLNĚNÍ KRITÉRIA POUŽITELNOSTI KONSTRUKCE
- ŽB DESKA TL. 180mm A 200mm ULOŽENA DO KAPES 1000mm x 200mm
- VÝKAZ OCELOVÝCH PŘEKLADŮ NENÍ SOUČÁSTÍ VÝKRESU
- PŘÍZDÍVKY JE POTŘEBA KE STÁVAJÍCÍM STĚNÁM PO VÝŠCE KOTVIT

MAXIMÁLNÍ PŘÍPUSTNÉ ZATÍŽENÍ STROP

- STÁLÉ ZATÍŽENÍ PODLAHY – 230 kg/m²
- NAHODILÉ ZATÍŽENÍ PODLAHY – 300 kg/m²

LEGENDA MATERIÁLU:

- ŽELEZOBETON V PŮDORYSU A ŘEZU
- NOSNÉ CIHELNÉ ZDIVO (PŮVODNÍ)
- NOSNÉ KONSTRUKCE NAD
- KAPSA PRO ŽB DESKU 1000mm x 200mm
- NOSNÉ PŘÍZDÍVKY

ZNAČKA	DATUM	PŘEDMĚT REVIZE	REVIZI PROVEDL
REVIZE			

±0,000 = 233,927 m n.m.

Souřadnicový systém: S-JTSK
Výškový systém: Bpv

KOOPERACE VE SPECIÁLNÍ PROFESÍ	ADRESA	KOOPERUJÍCÍ FIRMA
STAVEBNÉ KONSTRUKČNÍ ČÁST	Žitkova 5, 602 00 Brno	JP STATIKA s.r.o. IČO 255 32 723 ŽITKOVA 5, 602 00 BRNO
ZODPOVĚDNÝ INŽENÝR PROJEKTU	INŽENÝR NÁVRHU / ZPRACOVAL	
Ing. Václav Příkrýl	Jakub Tvrzník	

Tento dokument požívá ochrany dle zákona č. 121/2000 Sb. (Autorský zákon)
Originál tohoto výkresu a návrh řešení na něm zobrazený je majetkem autora a firmy Architekti Hruša & spol., Ateliér Brno, s.r.o.
Tento výkres nesmí být - výjma zřejmého účelu, pro nějž byl pořízen - používán a žádným způsobem nerespektujícím ustanovení Autorského zákona nebo dohodu klienta a hlavního architekta (autora) poskytnut třetí osobě.

HLAVNÍ ARCHITEKT (AUTOR):	prof. Ing. arch. PETR HRUŠA	FIRMA
VEDOUcí PROJEKTU / HLAVNÍ INŽENÝR PROJEKTU (HIP)	ZODPOVĚDNÝ PROJEKTANT / ZPRACOVAL	Architekti Hruša & spol., Ateliér Brno, s.r.o.
prof. Ing. arch. PETR HRUŠA / Ing. arch. PETR LEVÝ	Ing. arch. Kateřina Holmanová / Ing. arch. Lucie Jesťábová	Žitkova 5, 602 00 Brno tel. 541 243 029, fax 541 243 031 E-mail: info@atelierbmo.cz http://www.hrusa-atelierbmo.cz
KLIENT ZAKÁZKY:	INVESTOR ZAKÁZKY:	IČO 255 175 62, DIČ CZ 255 175 62 Obchodní rejstřík oddíl C, vložka 29562
Univerzita Hradec Králové Rokitského 62 500 03 Hradec Králové	Univerzita Hradec Králové Rokitského 62 500 03 Hradec Králové	
FAZE (STUPEŇ DOKUMENTACE)	KONTROLA	Ing. arch. JIŘÍ ZENKL
DOKUMENTACE PRO PROVÁDĚNÍ STAVBY		
NÁZEV ZAKÁZKY (DÍLO)	DATUM	02/2019
Modernizace a rekonstrukce budov B a C Univerzity Hradec Králové, náměstí Svobody	ZAKÁZKA ČÍSLO	16056
ČÁST DOKUMENTACE	OBJEKT	BUDOVA "C"
D.1.2 STAVEBNÉ KONSTRUKČNÍ ŘEŠENÍ	MĚŘÍTKO	1/50
DOKUMENT (VÝKRES)	Č. VÝKRESU / REVIZE	PARÉ
BUDOVA "C" UHK, parc. č. st. 392, 759		
STROP NAD 1.PP - fotokomora- TVAR	D.1.2.20	