řez V-V´

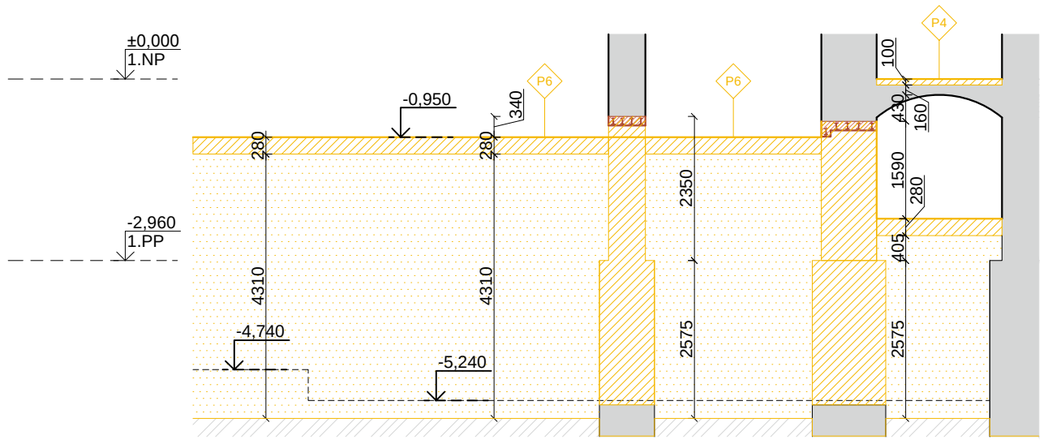

POZNÁMKY:

Pozn. 1 - ztužení krovu - přidané dřevěné prvky, dimence dle výkresu krovu
Pozn. 2 - odbourání o cca 70 mm parapetu, osazení teraccového výrobku parapetu na vyrovnaný podklad
Pozn. 3 - stávající shos na uhlí - stěny a podlaha shozu vybourány následně zasypáno
Pozn. 4 - odstranění stávajícího výlezu na střechu
Pozn. 5 - stávající kamenný stupeň bude odstraněn, deponovnán na určené místo; kamenné ostění bude doplněno,viz Výpis kamenických výrobku;
Pozn. 6 - vybourání kce výtahové šachty - předpokladaná kce z keramických bloků tl. 240 mm a 140 mm

OBECNĚ:

VEŠKERÉ ZACHOVÁVANÉ STÁVAJÍCÍ KONSTRUKCE, DO KTERÝCH NEBUDE ZASAHOVÁNO NEBO KTERÉ BUDOU OPRAVOVÁNY ČI REPASOVÁNY (ZEJMÉNA ŠTUKOVÉ DEKORATIVNÍ PRVKY, ZÁBRADLÍ, MADLA, DVEŘE, ATD.) BUDOU PO DOBU REALIZACE STAVBY NÁLEŽITĚ ZAJIŠTĚNY A OCHRÁNĚNY PŘED POŠKOZENÍM NEBO DEGRADACÍ V DŮSLEDKU VLIVŮ STAVBY.

V PŘÍPADĚ ROZPORU V DIMENZÍ ZACHOVÁVANÝCH KONSTRUKCÍ VE VÝKRESE A VE SKUTEČNÉM STAVU BUDE RESPEKOVÁN SKUTEČNÝ STAV, PŘÍPADNĚ BUDE OVĚŘENO V RÁMCI AD

VÝKOP U OBVODOVÝCH STĚN PRO SANACI ZDIVA PROVÁDĚT PO ÚSECÍCH MAX 3 m Z DŮVODU OCHRANY STATIKY BUDOVY.

LEGENDA MATERIÁLŮ:

- CPP, dozdívky, přizdívky
- bourané konstrukce - nerozlišené
- výkop stávajícího násypu
- bourané kce v pohledu
- stávající zemina/násyp

ZNAČKA	DATUM	PŘEDMĚT REVIZE	REVIZI PROVEDL
REVIZE			

±0,000 = 233,927 m n.m.

Souřadnicový systém: S-JTSK
Výškový systém: Bpv

Tento dokument požívá ochrany dle zákona č. 121/2000 Sb. (Autorský zákon)
Originál tohoto výkresu a návrh řešení na něm zobrazený je majetkem autora a firmy Architekti Hrůša & spol., Ateliér Brno, s.r.o.
Tento výkres nesmí být - vyjma zřejmého účelu, pro nějž byl pořízen - používán a žádným způsobem nerespektujícím ustanovení Autorského zákona nebo dohodu klienta a hlavního architekta (autora) poskytnut třetí osobě.

HLAVNÍ ARCHITEKT (AUTOR) :	prof. Ing. arch. PETR HRŮŠA	FIRMA
VEDOUCÍ PROJEKTU / HLAVNÍ INŽENÝR PROJEKTU (HIP)	ZODPOVĚDNÝ PROJEKTANT / ZPRACOVAL	Architekti Hrůša & spol., Ateliér Brno, s.r.o.
prof. Ing. arch. PETR HRŮŠA / Ing. arch. PETR LEVÝ	Ing. arch. Kateřina Holmanová, Ing. arch. Lucie Jestřábová	Žižkova 5, 602 00 Brno
	Ing. Kateřina Plíhalová, Bc. Lukáš Hodek	tel. 541 243 829, fax 541 243 831
KLIENT ZAKÁZKY :	INVESTOR ZAKÁZKY :	E - mail : info @ atelierbrno.cz
Universita Hradec Králové Rokitanského 62 500 03 Hradec Králové	Universita Hradec Králové Rokitanského 62 500 03 Hradec Králové	http://www. hrusa-atelierbrno.cz
		IČO 255 175 62, DIČ CZ 255 175 62 Obchodní rejstřík oddíl C, vložka 29562

FÁZE (STUPEŇ DOKUMENTACE)	DOKUMENTACE PRO PROVÁDĚNÍ STAVBY	KONTROLA: Ing. arch. VÍT ZENKL
NÁZEV ZAKÁZKY (DÍLO)	Modernizace a rekonstrukce budov B a C Univerzity Hradec Králové, náměstí Svobody	DATUM: 02/2019
		ZAKÁZKA ČÍSLO: 16056
ČÁST DOKUMENTACE	D DOKUMENTACE STAVBY	OBJEKT: BUDOVA "C"
		MĚŘÍTKO: 1/100
DOKUMENT (VÝKRES)	BUDOVA "C" UHK, parc. č. st. 392, 759 BOURACÍ PRÁCE ŘEZ V-V´	Č. VÝKRESU / REVIZE: D.1.1.b.014 / PARÉ