

LEGENDA MATERIÁLŮ

- Kamenná dlažba, pískovec, skladba E01
- kamenná deska (pískovec), prosyp kamenným prachem 60 mm
 - štěrkový podsyp 4/8 mm 80 mm
 - štěrkový podsyp 8/32 mm zhutněný 150 mm
 - stávající zemina - zhutnit

- kamenná dlažba bude ukončena žulovou obrubou o formátu 100 x 200 x 1800 mm (z tohoto formátu budou dořežány zbývající rozměry či segmenty v oblouku), bude osazena do betonového lože

- dlažba bude osazena ve spádu min. 1,5 ‰ směrem do dvora

- formát dlažby:
- O1a - 600 x 800 mm - celkem plocha - 159,46 m²
 - O1b - 600 x 800 mm (seřiznuto pod úhlem) - celkem plocha - 23,86 m²
 - O1c - 600 x 900 mm (seřiznuto pod úhlem) - celkem plocha - 4,06 m²

Pozn. - kamenné desky (dlažba):

- kamenné desky z Božanovského pískovce
- lícové plochy broušené, desky tl. 60 mm
- povrch kamene opatřený transparentní zpevňující a hydrofobizující úpravou, ref. výr. např. Porosil Z + Porosil VV
- desky kladené na sraz s minimálními dilatačními sparami

- Trávník, skladba E02
- substrát na trávník 150 mm
 - stávající zemina
- celkem plocha - 197,3 m²

POZN.

POZN 1. - LITINOVÝ POKLOP (DODÁVKA ZTI)

POZN 2. - PLASTOVÝ POKLOP (DODÁVKA ZTI) - PŘEKRYTO DLAŽBOU


FORMÁTU 600/800 MM- DLAŽDICE ROZDĚLENA NA DVA KS 600/400 MM

ZNAČKA	DATUM	PŘEDMĚT REVIZE	REVIZI PROVEDL
REVIZE			


±0,000 = 233,927 m n.m.

Souřadnicový systém: S-JTSK
Výškový systém: Bpv


Dílčí řez 1-1', M 1:25

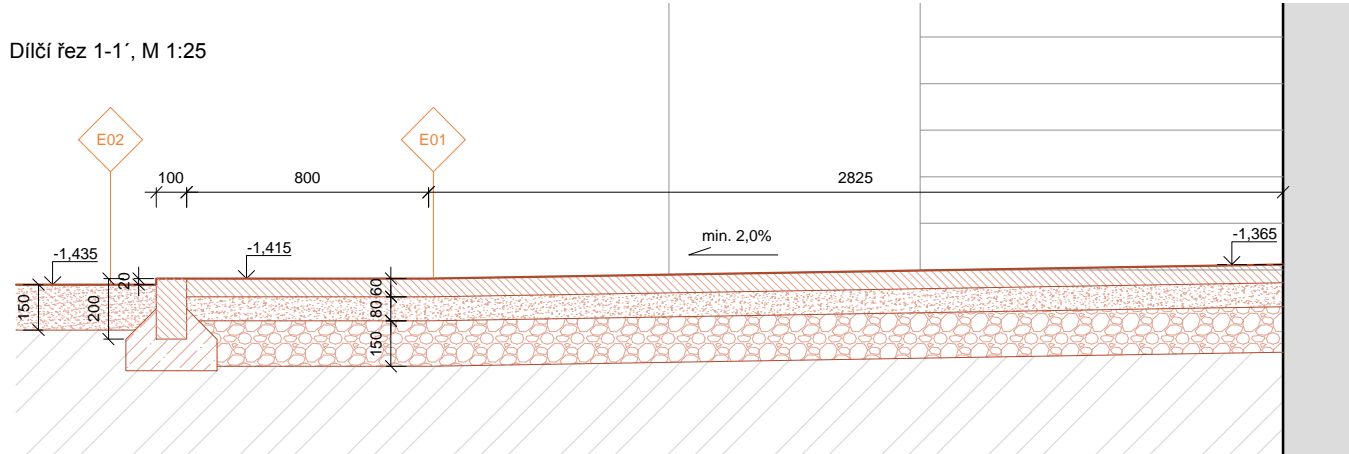


Dílčí řez 2-2', M 1:25

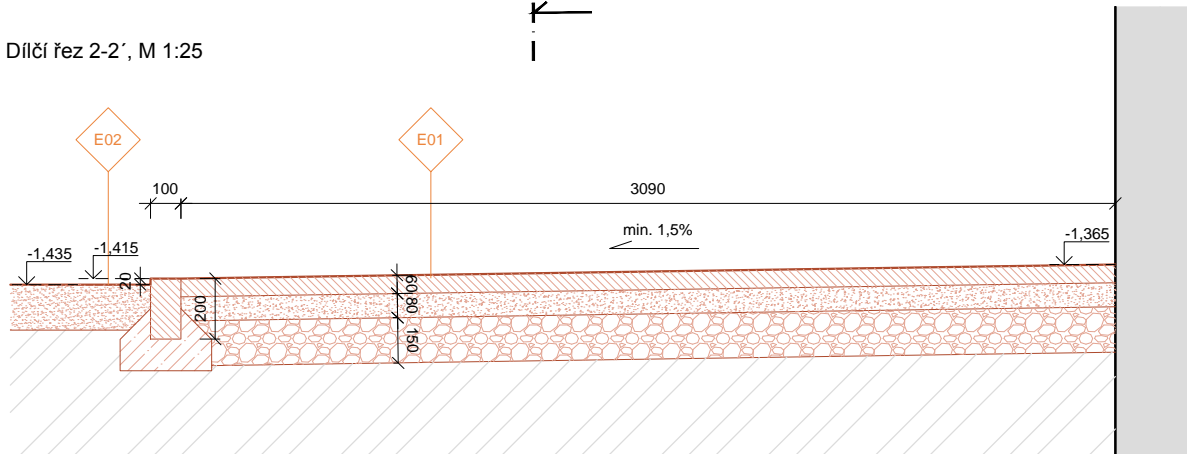


Dílčí řez 3-3', M 1:25

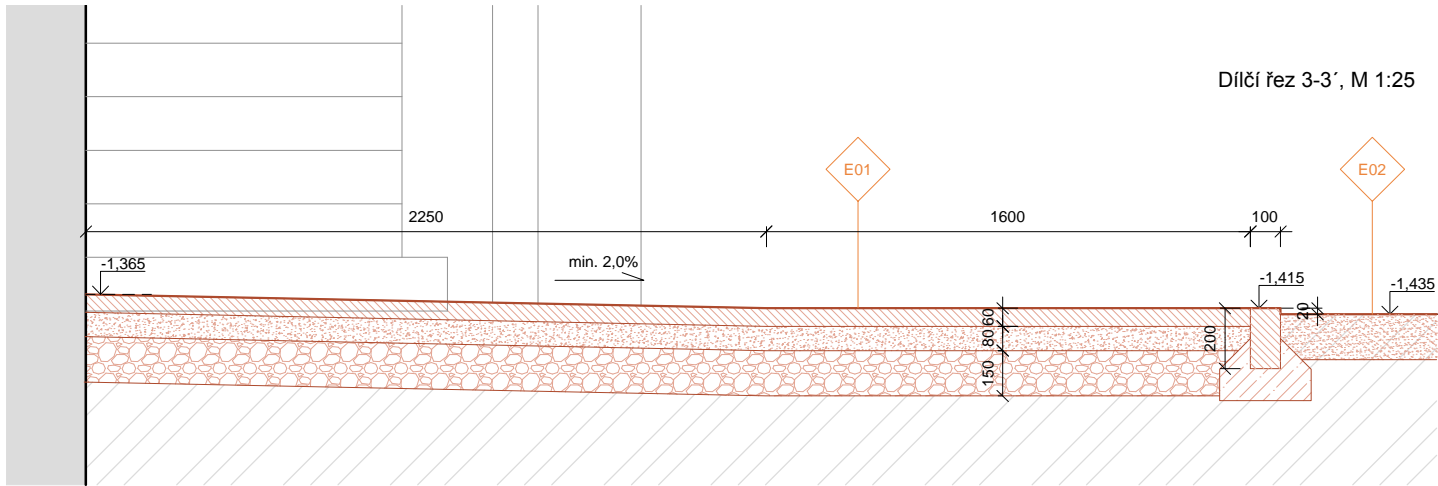

Dílčí řez 4-4', M 1:25

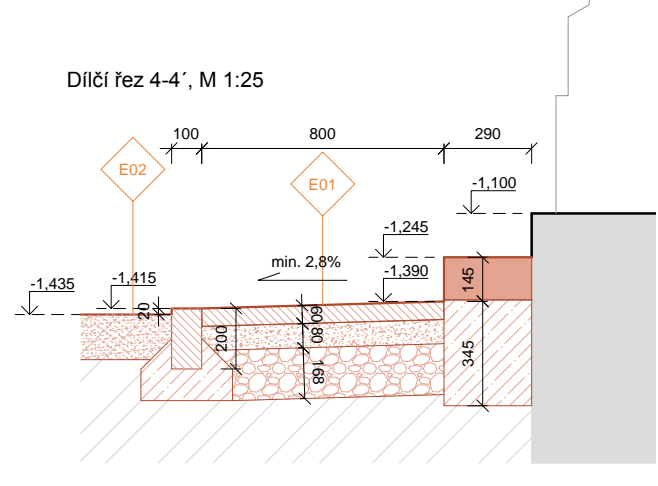

Dílčí řez 5-5', M 1:25

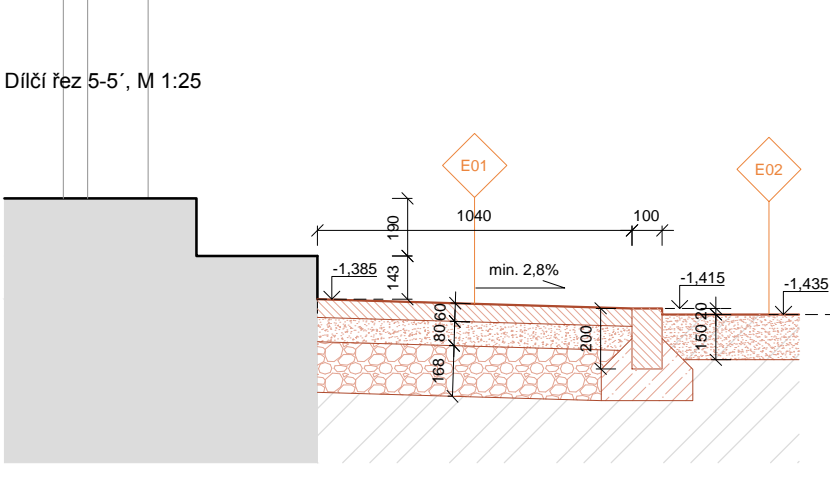

Tento dokument požívá ochrany dle zákona č. 121/2000 Sb. (Autorský zákon) Originál tohoto výkresu a návrh řešení na něm zobrazený je majetkem autora a firmy Architekti Hrůša & spol., Ateliér Brno, s.r.o. Tento výkres nesmí být - výjima zřejmého účelu, pro nějž byl pořízen - používán a žádným způsobem nerespektujícím ustanovení Autorského zákona nebo dohodu klienta a hlavního architekta (autora) poskytnut třetí osobě.			
HLAVNÍ ARCHITEKT (AUTOR):	prof. Ing. arch. PETR HRŮŠA	FIRMA	
VEDOUČÍ PROJEKTU / HLAVNÍ INŽENÝR PROJEKTU (HIP):	ZODPOVĚDNÝ PROJEKTANT / ZPRACOVAL	Architekti Hrůša & spol., Ateliér Brno, s.r.o.	
prof. Ing. arch. PETR HRŮŠA / Ing. arch. PETR LEVÝ	Ing. arch. Kateřina Holmanová / Ing. arch. Lucie Jestřábková	Žitkova 5, 602 00 Brno tel: 541 243 829, fax 541 243 831 E - mail : info@atelierbrno.cz http://www.hrusa-atelierbrno.cz	
KLIÉNT ZAKÁZKY:	INVESTOR ZAKÁZKY:	ICO 255 175 62, DIČ CZ 255 175 62 Obchodní registrace oddíl C, vložka 29662	
Univerzita Hradec Králové Roklanského 62 500 03 Hradec Králové	Univerzita Hradec Králové Roklanského 62 500 03 Hradec Králové		
FAZE (STUPEŇ DOKUMENTACE)		KONTROLA	Ing. arch. VIT ZENKL
DOKUMENTACE PRO PROVÁDĚNÍ STAVBY		DATUM	02/2019
NÁZEV ZAKÁZKY (DÍLO)		ZAKÁZKA ČÍSLO	16056
Modernizace a rekonstrukce budov B a C Univerzity Hradec Králové, náměstí Svobody		OBJEKT	BUDOVA "C"
ČÁST DOKUMENTACE		MĚŘÍTKO	1/100, 1/25
DOKUMENT (VÝKRES)		C. VÝKRESU / REVIZE	PARÉ
BUDOVA "C" UHK, parc. č. st. 392, 759		D.1.1.b.401	
IO 04 - ZPEVNĚNÉ PLOCHY - PŮDORYS, DÍLČÍ ŘEZY			
navrhovaný stav			