

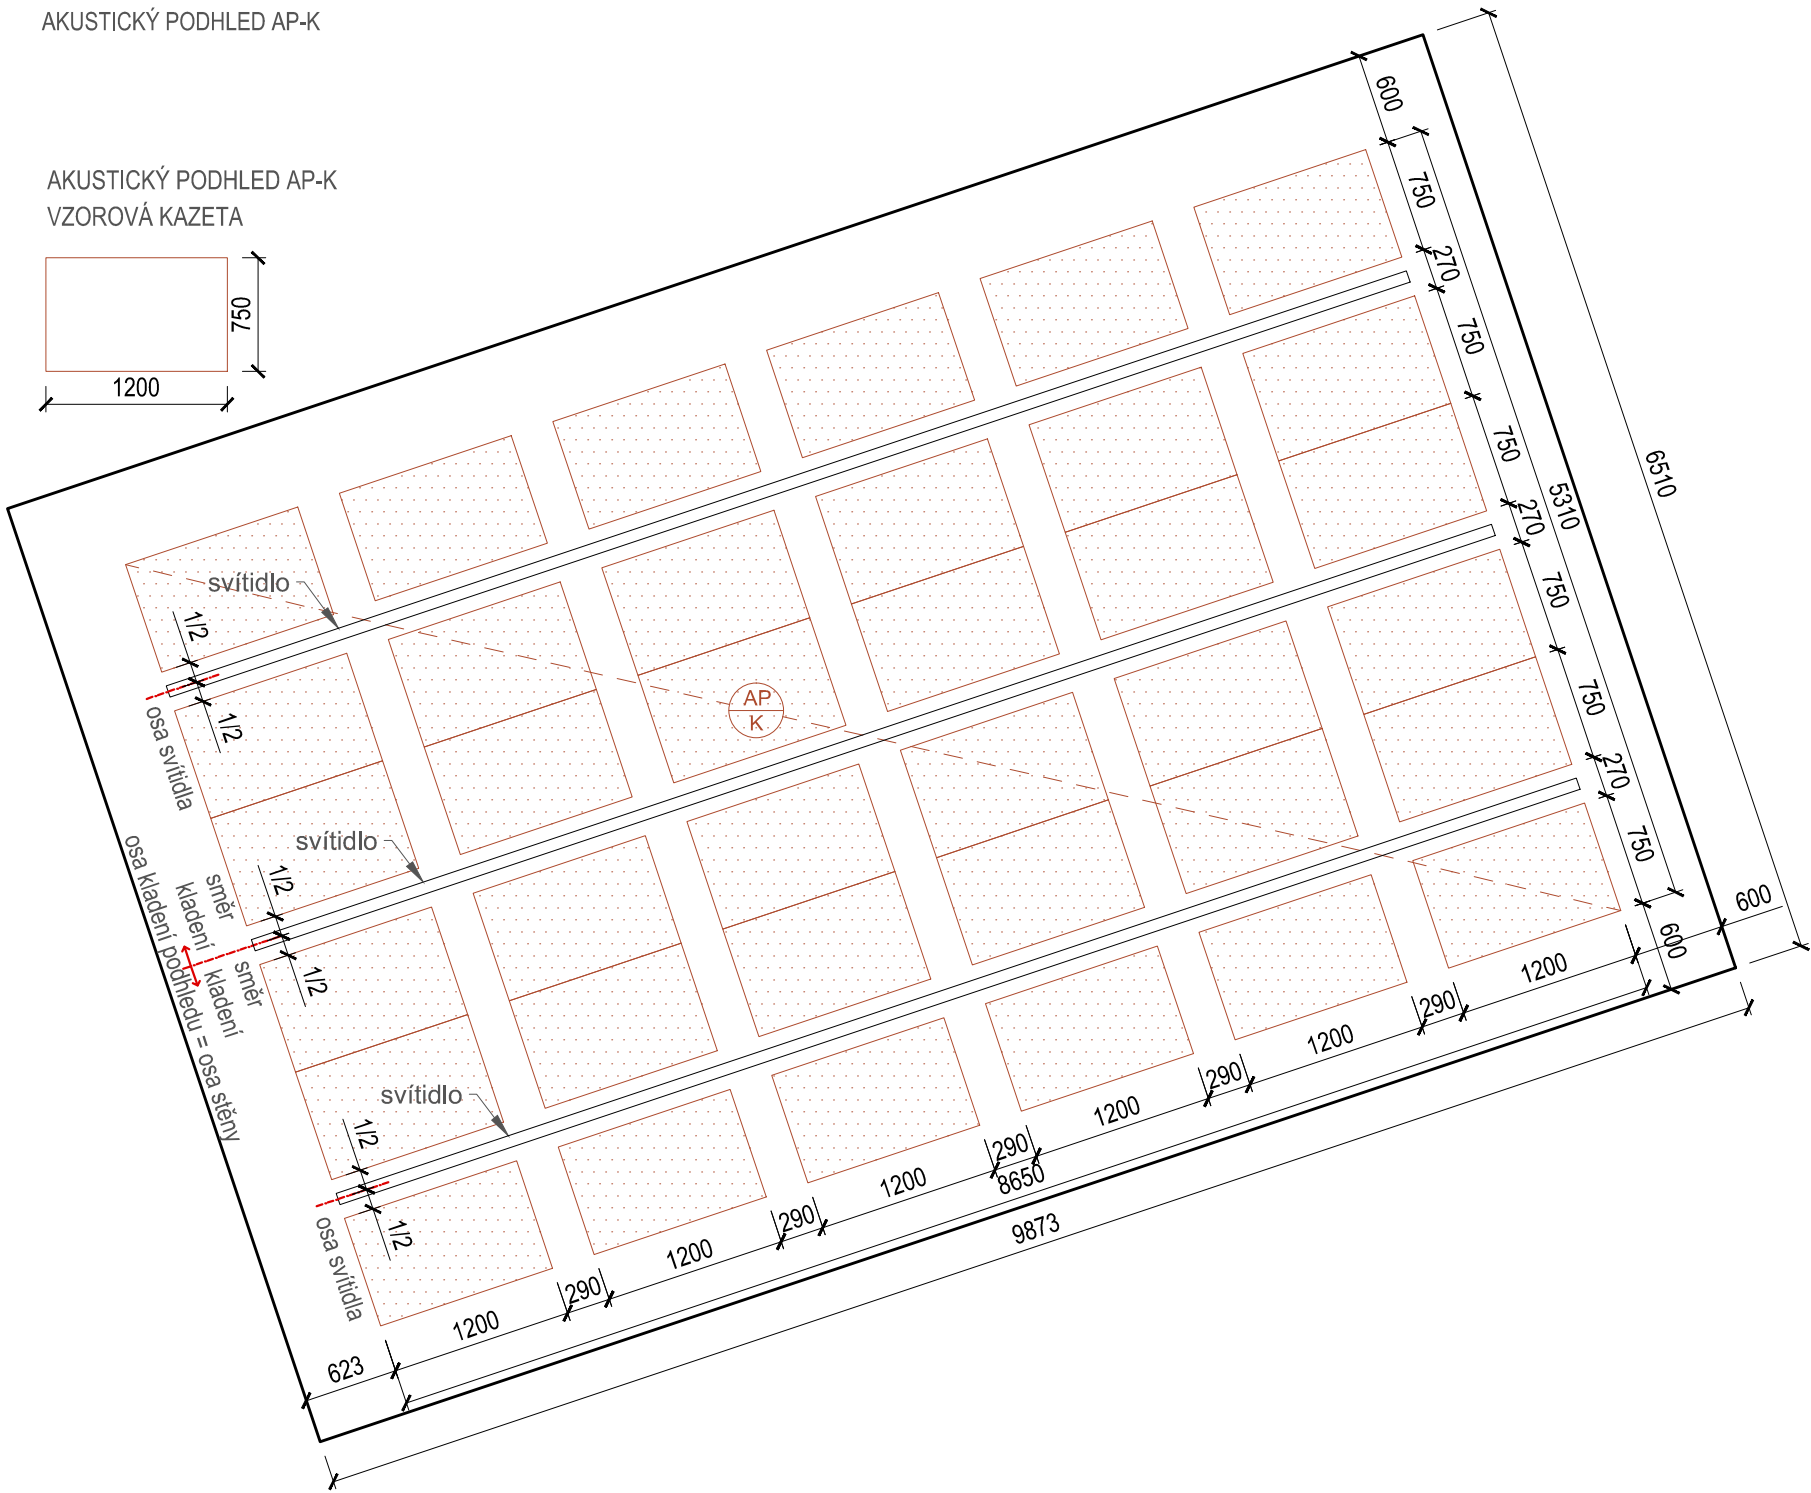


MÍST. Č. 317
AKUSTICKÝ PODHLED AP-K


AKUSTICKÝ PODHLED AP-K
VZOROVÁ KAZETA

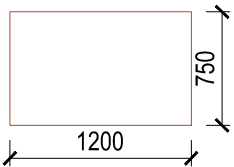


MÍST. Č. 319
AKUSTICKÝ PODHLED SP-O
AKUSTICKÝ PODHLED KP-Z

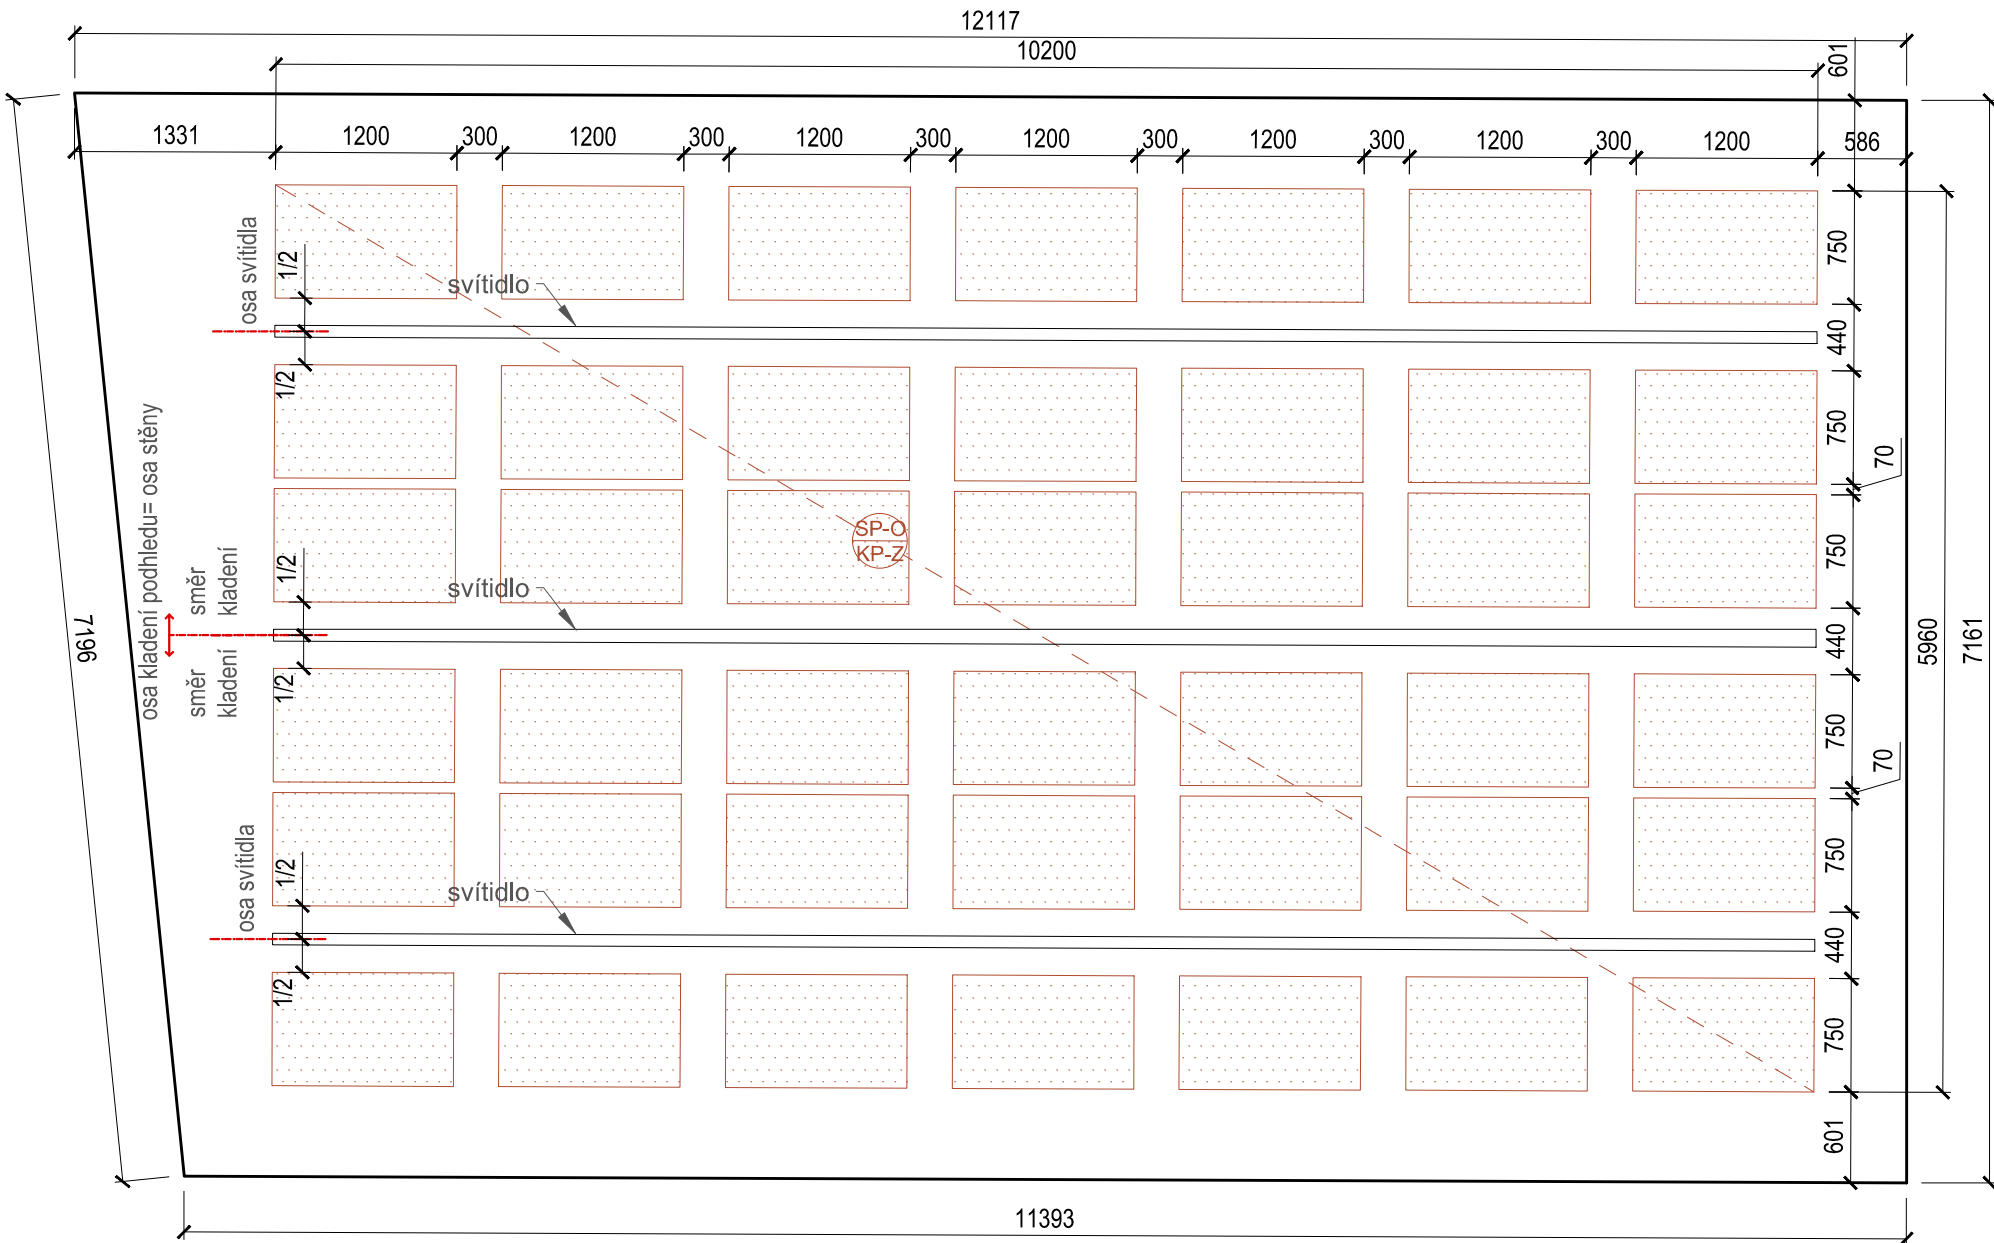

MÍST. Č. 318
AKUSTICKÝ PODHLED AP-K

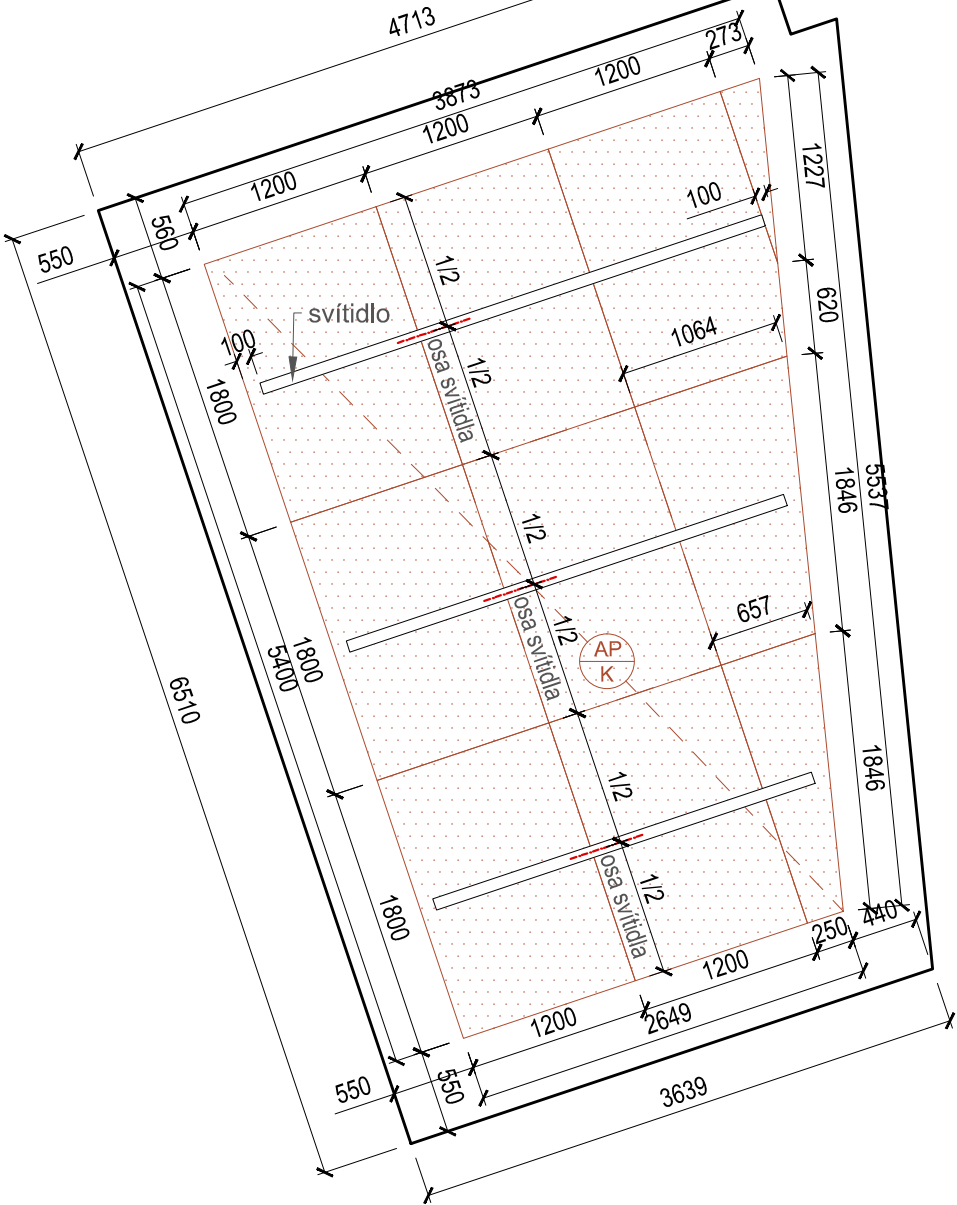

AKUSTICKÝ PODHLED AP-K
VZOROVÁ KAZETA

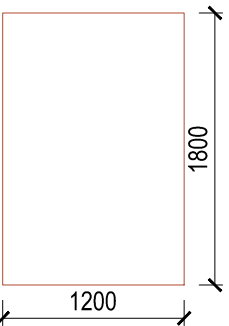

LEGENDA AKUSTICKÝCH PODHLEDŮ:

- AP-K - Akustický podhled - kontaktní
- SP-O - Solitérní panel - odrazivý
- KP-Z - Kmitající panel - zavěšený
- AB - Akustický baldachýn
- DSO 1 - Difuzní stropní obklad - typ 1
- LO - Lamelový obklad
- AO - Akustická omítka

Pozn.- přesná specifikace podhledů viz samostatná dokumentace akustiky.

TENTO VÝKRES NELZE POVAŽOVAT ZA DÍLENSKOU DOKUMENTACI. DÍLENSKOU DOKUMENTACI NA ZÁKLADĚ SPECIFIKACÍ A DETAILŮ ZPRACOVUJE VÝROBCE A PŘEDLOŽÍ AD K ODSOUHLASENÍ. VEŠKERÉ ROZMĚRY NUTNO OVĚRIT NA STAVBĚ. PŘI ROZPORU MEZI ROZMĚRY TĚCHTO VÝROBKŮ VE VÝKRESECH DETAILŮ A VE VÝPISU PRVKŮ, PLATÍ ROZMĚRY VE VÝKRESECH DETAILŮ I VEŠKERÉ POVRCHOVÉ ÚPRAVY BUDOU ODSOUHLASENÝ AUTORSKÝM DOZOREM NA ZÁKLADĚ REÁLNÝCH VZORKŮ PŘEDLOŽENÝCH DODAVATELEM.

ZNAČKA	DATUM	PŘEDMĚT REVIZE	REVIZI PROVEDL
REVIZE			

±0,000 = 233,927 m n.m.

Souřadnicový systém: S-JTSK
Výškový systém: Bpv

<p>Tento dokument požívá ochrany dle zákona č. 121/2000 Sb. (Autorský zákon) Originál tohoto výkresu a návrh řešení na něm zobrazený je majetkem autora a firmy Architekti Hruša & spol., Atelier Brno, s.r.o. Tento výkres nesmí být - výjma zřejmého účelu, pro nějž byl pořízen - používán a žádným způsobem nerespektujícím ustanovení Autorského zákona nebo dohodu klienta a hlavního architekta (autora) poskytnut třetí osobě.</p>			
HLAVNÍ ARCHITEKT (AUTOR) :		prof. Ing. arch. PETR HRUŠA	
VEDOUČÍ PROJEKTU / HLAVNÍ INŽENÝR PROJEKTU (HIP)		ZODPOVĚDNÝ PROJEKTANT / ZPRACOVAL	
prof. Ing. arch. PETR HRUŠA / Ing. arch. PETR LEVÝ		Ing. arch. Kateřina Holmanová / Ing. arch. Lucie Jestřábová	
KLIJENT ZAKÁZKY :		INVESTOR ZAKÁZKY :	
Univerzita Hradec Králové Rokitanského 62 500 03 Hradec Králové		Univerzita Hradec Králové Rokitanského 62 500 03 Hradec Králové	
FÁZE (STUPEŇ DOKUMENTACE)		KONTROLA	Ing. arch. VÍT ZENKL
DOKUMENTACE PRO PROVÁDĚNÍ STAVBY			
NÁZEV ZAKÁZKY (DÍLO)		DATUM	02/2019
Modernizace a rekonstrukce budov B a C Univerzity Hradec Králové, náměstí Svobody		ZAKÁZKA ČÍSLO	16056
ČÁST DOKUMENTACE		OBJEKT	BUDOVA "C"
D.1.1 ARCHITEKTONICKO-STAVEBNÍ ŘEŠENÍ- PROSTOROVÁ AKUSTIKA- VÝKRESOVÁ ČÁST		MĚŘITKO	1/50
DOKUMENT (VÝKRES)		Č. VÝKRESU / REVIZE	PARE
BUDOVA "C" UHK, parc. č. st. 392, 759 PROSTOROVÁ AKUSTIKA PODHLEDY M.Č. 317, 318, 319		D.1.1.d.217	