


STROP NAD 1.PP – OCELOVÁ KONSTRUKCE


PŮDORYS

M1:50

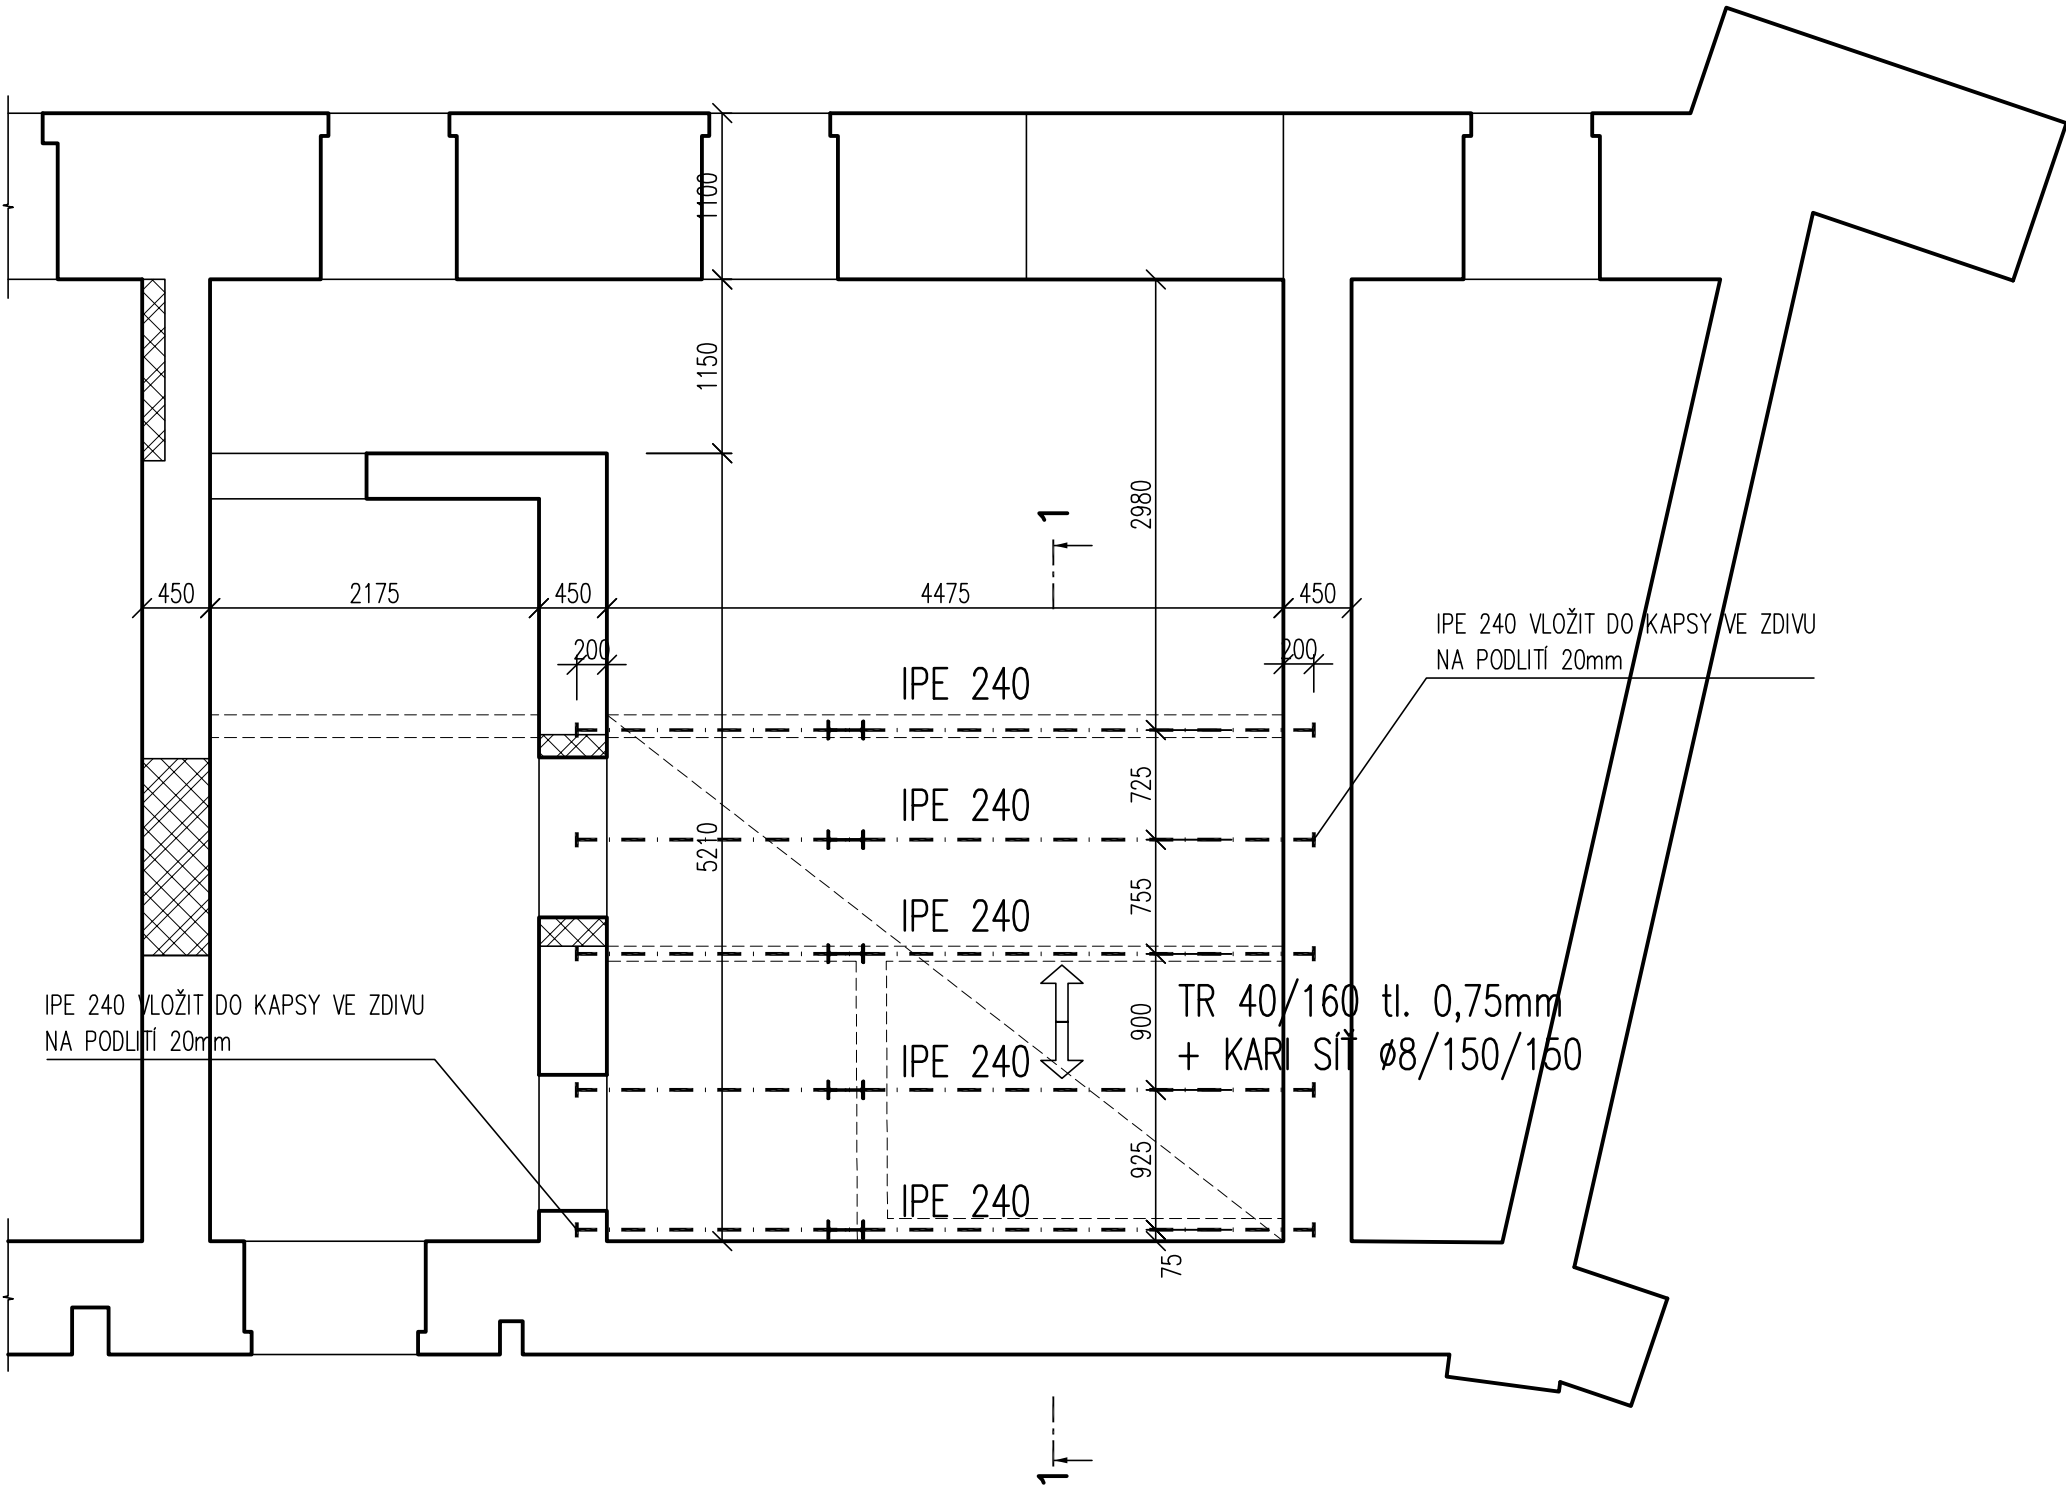

ŘEZ 1-1

M1:50

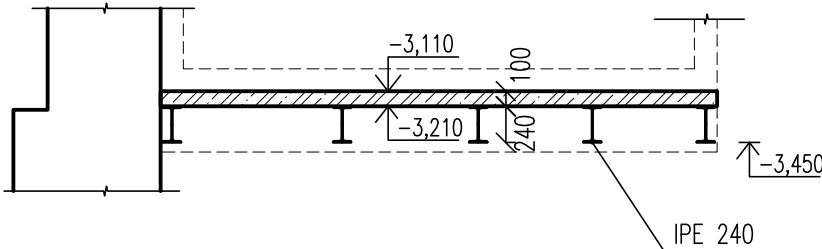

NÁVRH DLE ČSN EN 1992

OCEL: S 235

- TŘÍDA PROVEDENÍ EX C2

POZNÁMKA:

- VEŠKERÉ STAVEBNÍ UPRAVY (PROSTUPY, ZÁVĚSY, REVIZNÍ OTVORY...) ZKOORDINOVAT S VYBRANÝMI DODAVATELI PROFESÍ
- TI VIZ. STAVEBNÍ ČÁST
- Emin = MINIMÁLNÍ MODUL PRUŽNOSTI PRO SPLNĚNÍ KRITÉRIA POUŽITELNOSTI KONSTRUKCE
- TATO DOKUMENTACE SLOUŽÍ PRO PROVEDENÍ STAVBY A NENAHAZUJE VÝROBNÍ DOKUMENTACI, KTERÁ MUSÍ BÝT ZPRACOVÁNA DODAVATELEM.

VÝKAZ OCELOVÝCH PRVKŮ

Č.	TYP PROFILU	ks	DĚLKA (m)	ŠÍŘKA (m)	DĚLKA PLOCHA (m²)	HMOTNOST		NÁT. PLOCHA		MATER.
Nosník	I 240	5	4,900		24,500	36,20	886,9	0,84	20,58	S 235
						celkem	886,9	kg	20,58	m²
						10 % drobný materiál	88,7	kg		
CELKEM							975,6	kg		

VÝKAZ TRAPÉZOVÝCH PLECHŮ

Č.	TYP PROFILU	ks	DĚLKA (m)	ŠÍŘKA (m)	PLOCHA (m²)	HMOTNOST	
	TR 40/160 tl. 0,75 mm	1	3,500	5,400	18,900	7,70	145,5
						celkem	145,5
						10 % na přesahy	14,6
CELKEM							160,1

ZNAČKA	DATUM	PŘEDMĚT REVIZE	REVIZI PROVEDL
REVIZE			

±0,000 = 233,927 m n.m.

Souřadnicový systém: S-JTSK
Výškový systém: Bp

KOOPERACE VE SPECIÁLNÍ PROFESI	ADRESA	KOOPERUJÍCÍ FIRMA
STAVEBNÉ KONSTRUKČNÍ ČÁST	Žitkova 5, 602 00 Brno	JP STATIKA s.r.o. IČO 255 32 723 ŽITKOVA 5, 602 00 BRNO
ZODPOVĚDNÝ INŽENÝR PROJEKTU	INŽENÝR NÁVRHU / ZPRACOVAL	
Ing. Václav Příkrýl	Ing. et Ing. Jan Hájek	

Tento dokument požívá ochrany dle zákona č. 121/2000 Sb. (Autorský zákon)
Originál tohoto výkresu a návrh řešení na něm zobrazený je majetkem autora a firmy Architekti Hruša & spol., Ateliér Brno, s.r.o.
Tento výkres nesmí být - výjma zřejmého účelu, pro nějž byl pořízen - používán a žádným způsobem nerespektujícím ustanovení Autorského zákona nebo dohodu klienta a hlavního architekta (autora) poskytnut třetí osobě.

HLAVNÍ ARCHITEKT (AUTOR):	prof. Ing. arch. PETR HRUŠA	FIRMA	
VEDOUcí PROJEKTU / HLAVNÍ INŽENÝR PROJEKTU (HIP)	ZODPOVĚDNÝ PROJEKTANT / ZPRACOVAL	Architekti Hruša & spol., Ateliér Brno, s.r.o.	
prof. Ing. arch. PETR HRUŠA / Ing. arch. PETR LEVÝ	Ing. arch. Kateřina Holmanová / Ing. arch. Lucie Jestřábová	Žitkova 5, 602 00 Brno tel. 541 243 829, fax 541 243 831 E - mail: info@atelierbrno.cz http://www.hrusa-atelierbrno.cz	
KLIENT ZAKÁZKY:	INVESTOR ZAKÁZKY:	IČO 255 175 62, DIČ CZ 255 175 62 Obchodní rejstřík oddíl C, listina 25562	
Univerzita Hradec Králové Rokitského 62 500 03 Hradec Králové	Univerzita Hradec Králové Rokitského 62 500 03 Hradec Králové		
FÁZE (STUPEŇ DOKUMENTACE)		KONTROLA	Ing. arch. VÍT ZENKL
DOKUMENTACE PRO PROVÁDĚNÍ STAVBY			
NÁZEV ZAKÁZKY (DÍLO)		DATUM	02/2019
Modernizace a rekonstrukce budov B a C Univerzity Hradec Králové, náměstí Svobody		ZAKÁZKA ČÍSLO	16056
ČÁST DOKUMENTACE		OBJEKT	BUDOVA "C"
D.1.2 STAVEBNÉ KONSTRUKČNÍ ŘEŠENÍ		MĚŘITKO	1/50
DOKUMENT (VÝKRES)		Č. VÝKRESU / REVIZE	PARÉ
BUDOVA "C" UHK, parc. č. st. 392, 759		D.1.2.23	
STROP NAD 1.PP - ocelová konstrukce - TVAR			