


- provedení v m. č. 1S29
- drenážní perforovaná trubka DN 80, sběrač DN 100, trubka bude položena do podkladní štrkové vrstvy frakce 16/32, tl. 300 mm
- odvod do vyvložkovaného kominového průduchu vedeno PVC trubkou a vyústěno nad střechu

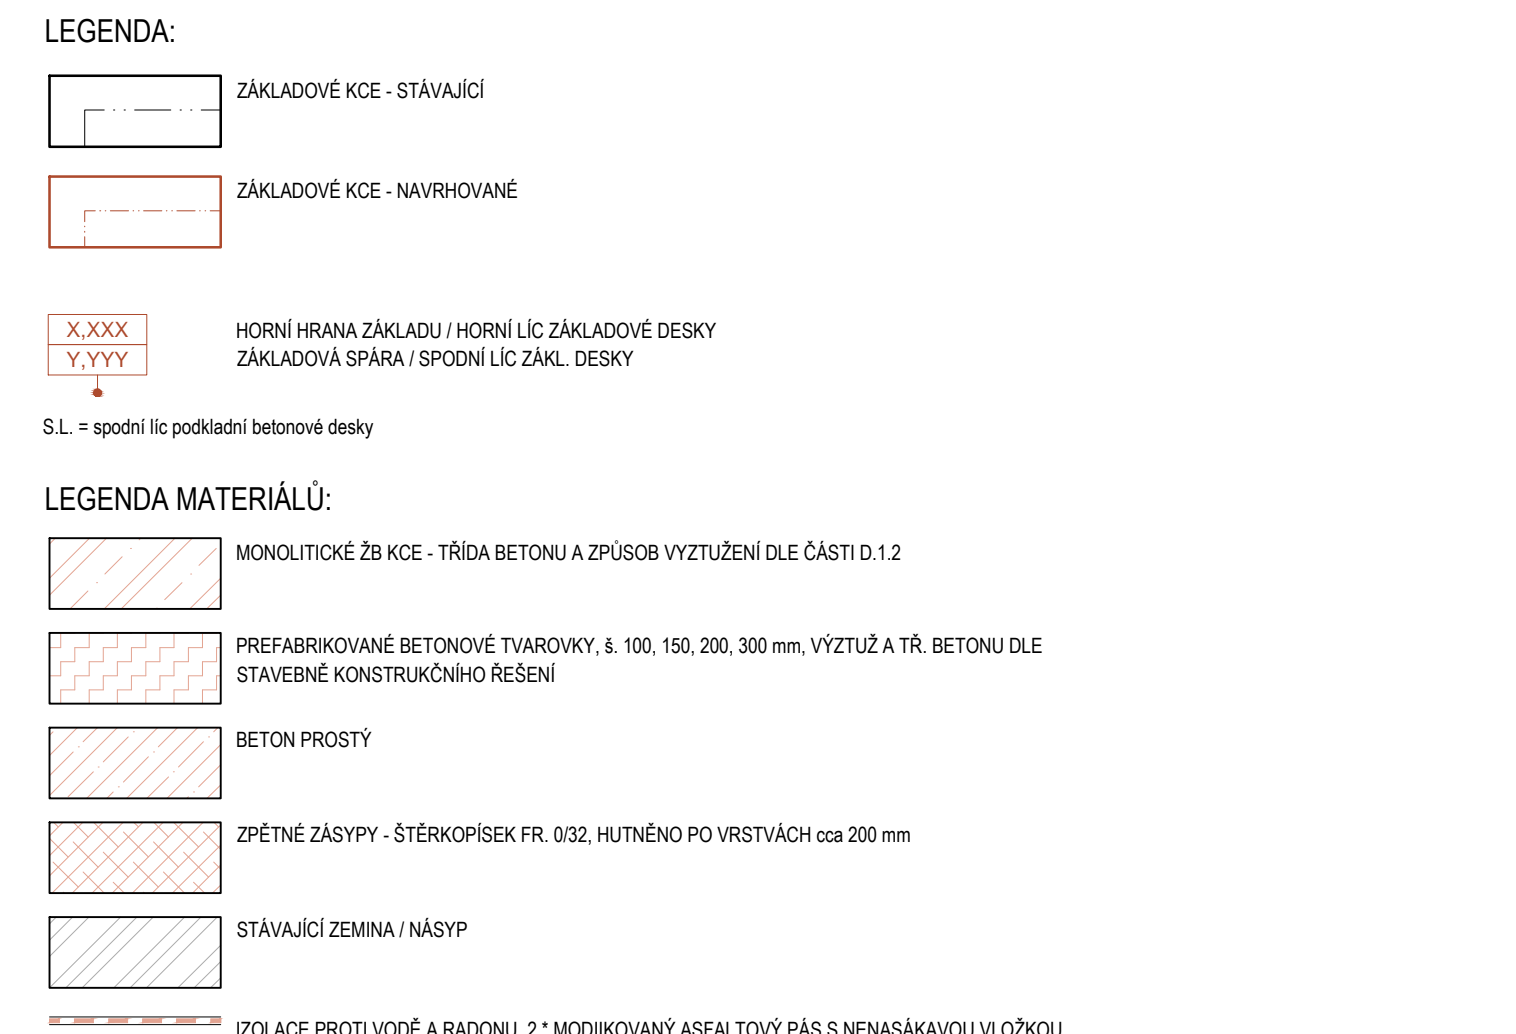

Pozn. 1 - ocelový ten 4x Ø12 mm, dodatečně vlepěno chemickým tmelem do podkladního betonu
Pozn. 2 - původní základové kos z historických výkresů - dle skutečného stavu, po ožekování, bude případně řešena změna vč. posouzení statikem

$$\pm 0,000 = 233,927 \text{ m n.m}$$

--	--

[illegible]

Tento dokument
Original zobrazi

[illegible]

D.1.1.b.102