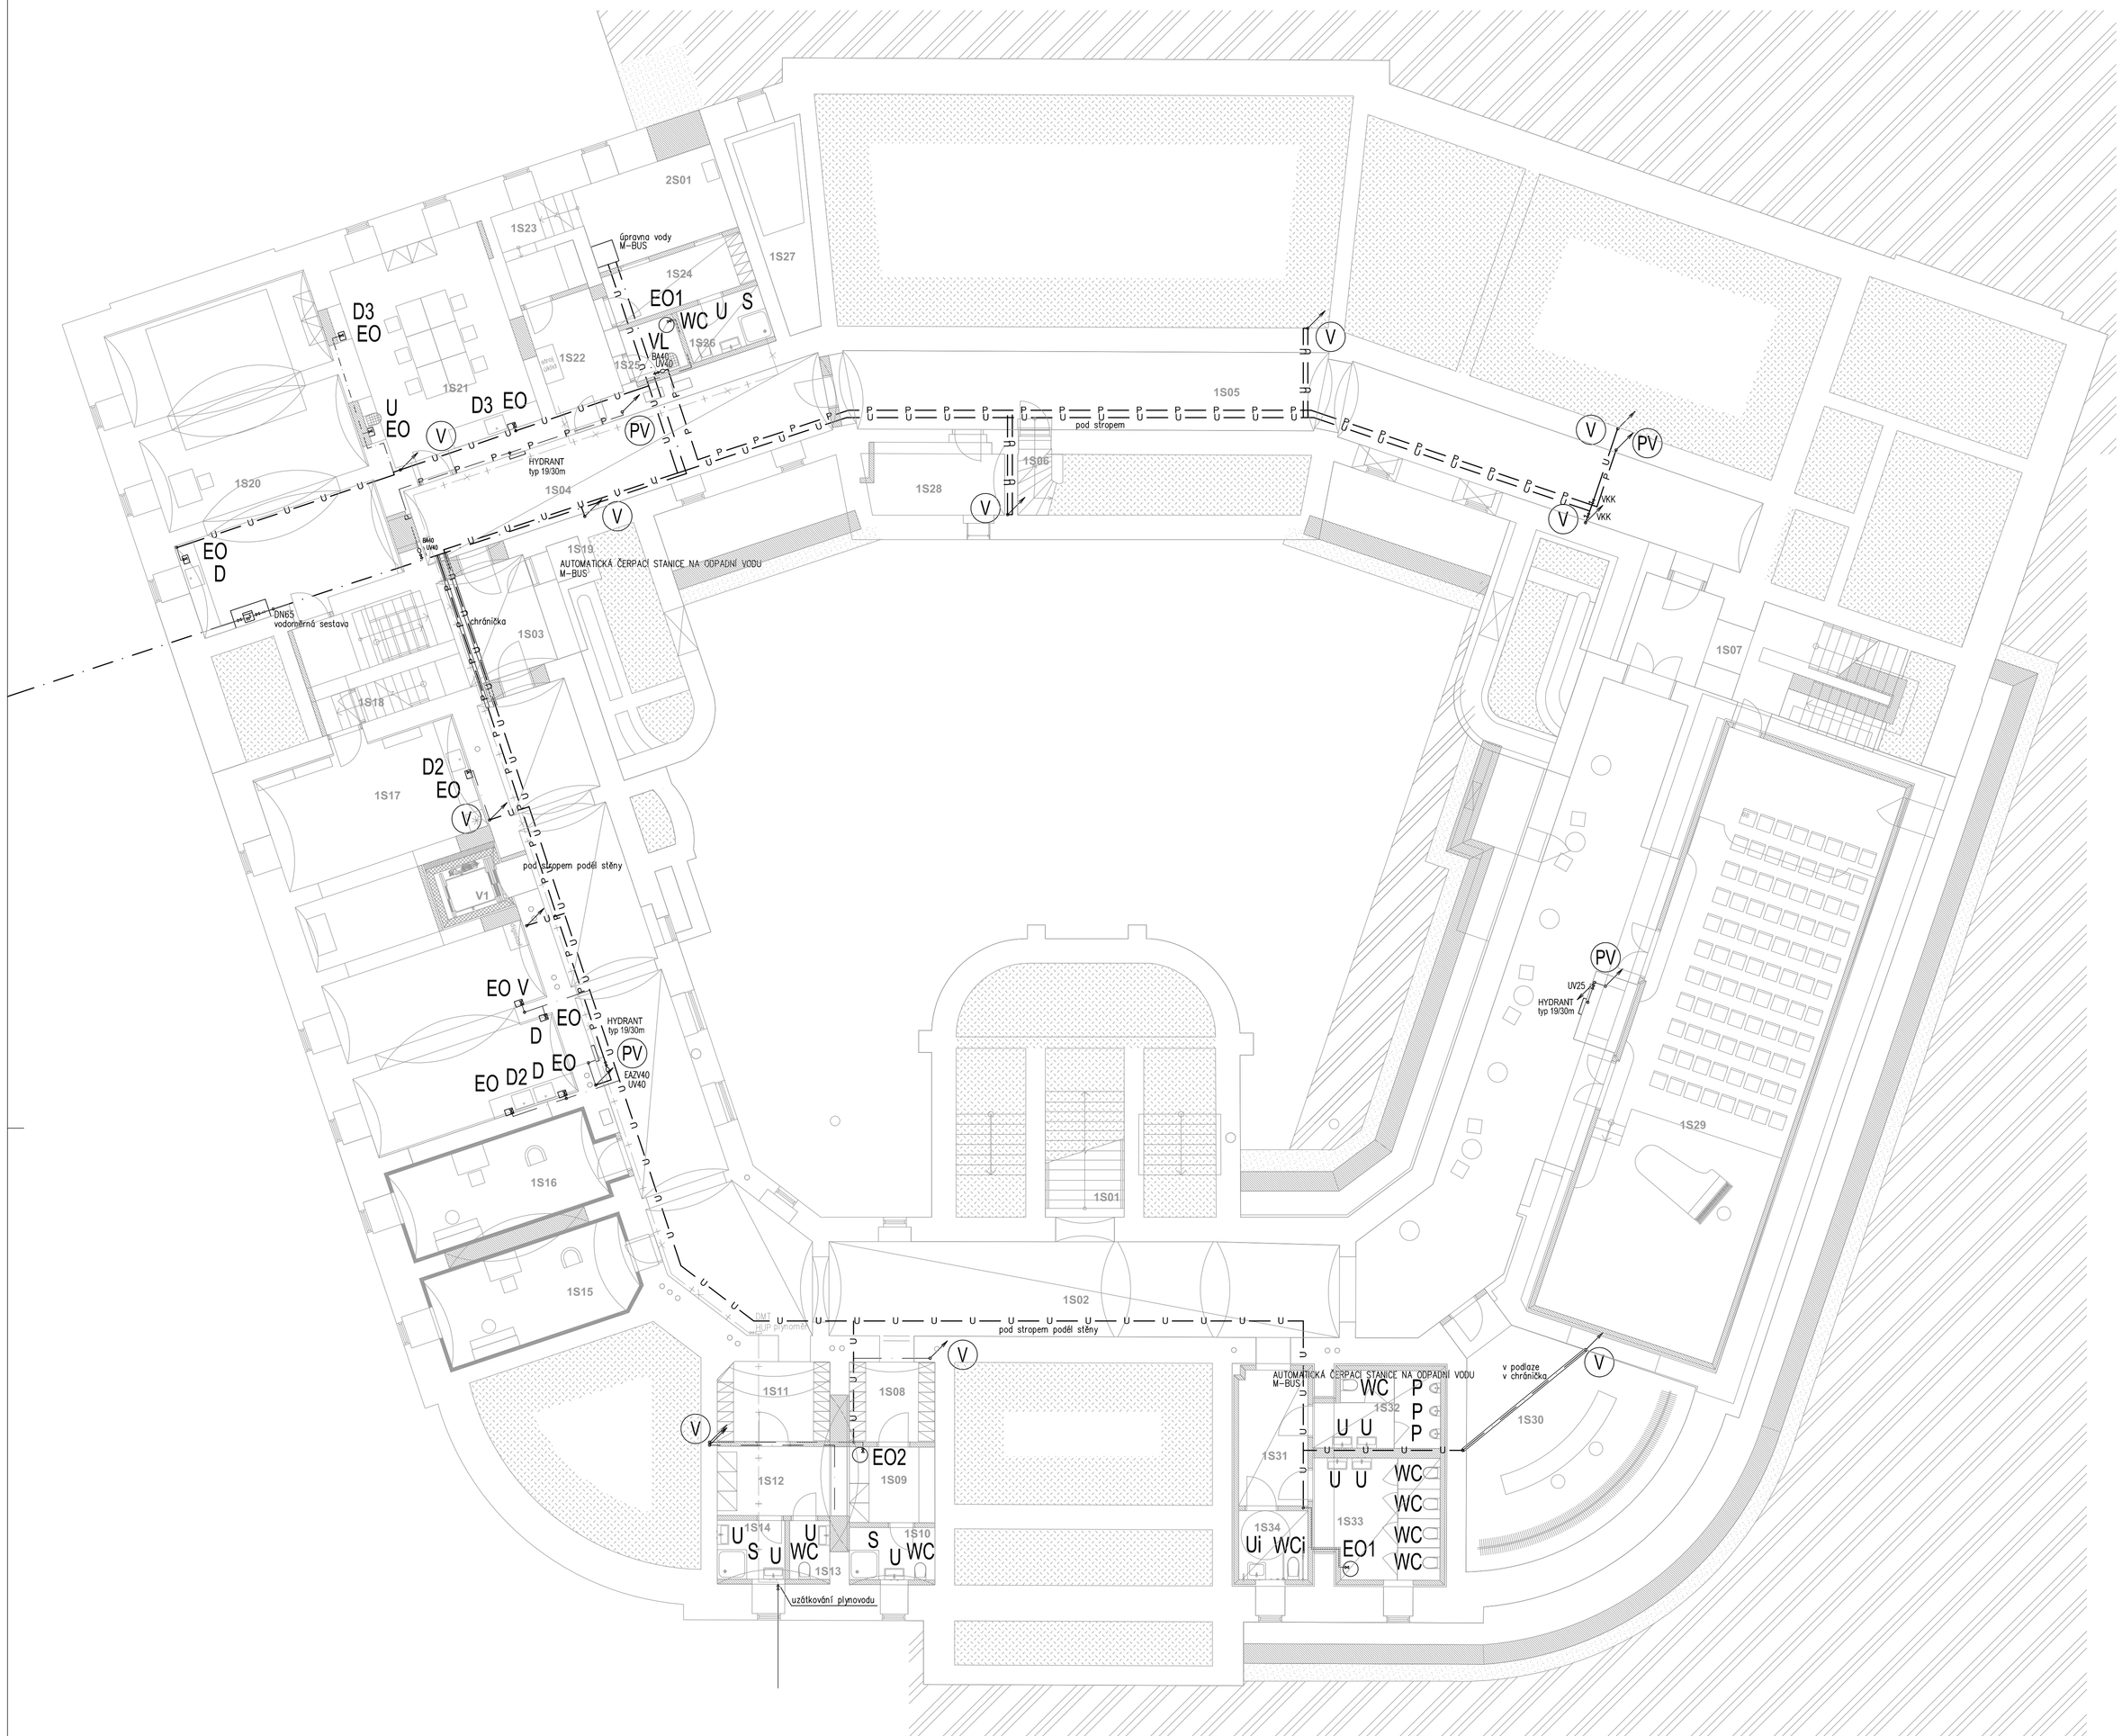


## LEGENDA ZAŘIZOVACÍ PŘEDMĚTY

| | |
|---|---|
| U | UMYVADLO KERAMICKÉ, BÍLÉ, SIFON DN50, CHROM,<br>BATERIE UMYVADLOVÁ NÁSTĚNNÁ, CHROM. |
| Ui | UMYVADLO PRO IMOBILNÍ KERAMICKÉ, BÍLÉ, SIFON DN 50<br>S VYJÍMATELNOU SIFONOVOU VLOŽKOU, BATERIE UMYVADLOVÁ STOJÁNKOVÁ, CHROM |
| D | DŘEZ NEREZOVÝ JEDNODÍLNÝ<br>BATERIE DŘEZOVÁ JEDNOPÁKOVÁ, STOJÁNKOVÁ S PRODLOUŽENÝM VÝTOKEM, 2xRV15, ZU DN50 plast |
| D1 | DŘEZ KAMENINOVÝ JEDNODÍLNÝ<br>BATERIE DŘEZOVÁ JEDNOPÁKOVÁ, STOJÁNKOVÁ S PRODLOUŽENÝM VÝTOKEM, 2xRV15, ZU DN50 plast |
| D2 | DŘEZ NEREZOVÝ JEDNODÍLNÝ<br>BATERIE DŘEZOVÁ JEDNOPÁKOVÁ, STOJÁNKOVÁ S PRODLOUŽENÝM VÝTOKEM, 2xRV15, ZU DN50 plast |
| D3 | DŘEZ NEREZOVÝ JEDNODÍLNÝ<br>BATERIE DŘEZOVÁ JEDNOPÁKOVÁ, STOJÁNKOVÁ S PRODLOUŽENÝM VÝTOKEM, 2xRV15, NAPOJENO NA KANYSTR |
| K | ZÁVĚSNÝ KLOZET<br>SOUPRAVA PRO UTLUMENÍ HLUKU |
| Ki | KLOZET PRO IMOBILNÍ – ZÁVĚSNÝ, ODDÁLENÉ OVLÁDÁNÍ PNEUMATICKÉ,DVĚ MN. SPLACHOVÁNÍ<br>SOUPRAVA PRO UTLUMENÍ HLUKU |
| S | SPRCHOVÁ VANIČKA ČTVERCOVÁ<br>SPRCHOVÁ BATERIE PÁKOVÁ S RUČNÍ SPRCHOU 1/2"x150mm, DRŽÁK SPRCHY |
| VL | VÝLEVKA DITURVIT DN100, SPLACHOVACÍ NÁDRŽKA VYSOKOPOLOŽENÁ, RV15, BATERIE NÁSTĚNNÁ PÁKOVÁ<br>S PRODLOUŽENÝM RAMÍNKEM |
| P | PISOAR KERAMICKÝ VČETNĚ ZU S TERMICKÝM nebo RADAROVÝM SPLACHOVAČEM, RV15 |
| B | BIDET KERAMICKÝ ZÁVĚSNÝ, BIDETOVÁ ZU,<br>BIDETOVÁ SOUPRAVA (BATERIE+ODPADNÍ VENTIL) |
| V | VYMÝVACÍ VANA<br>BATERIE VANOVÁ JEDNOPÁKOVÁ, NÁSTĚNNÁ S RUČNÍ SPRCHOU, NAPOJENO NA KANYSTR |
| VP | PODLAHOVÁ VPUST S BOČNÍM PŘÍTOKEM A SE ZU S PACHOTĚSNÝM UZÁVĚREM V PŘÍPADĚ VYSCHNUTÍ<br>+ IZOLAČNÍ SOUPRAVA |
| VP1 | SKLEPNÍ VPUST DN100 SE ZK, ZU S PACHOTĚSNÝM UZÁVĚREM V PŘÍPADĚ VYSCHNUTÍ, SVISLÝ ODTOK,<br>+ IZOLAČNÍ SOUPRAVA |
| FC | PRVEK VZT DO KANALIZACE NAPOJENO PŘES KONDENZAČNÍ SIFON S KULIČKOU PROTI VYSCHNUTÍ (dále jen K.S.),<br>DO JEDNOHO K.S., ODVODNIT MAX. 3 ZAŘÍZENÍ (PRO 2–3 PRVKY FC A VZT, ZU DO STĚNY DN50, PŘÍSTUP DVÍŘKY,<br>popř. V KAZETOVÉM PODHLEDU) |
| EO | TLAKOVÝ ELEKTRICKÝ PRŮTOKOVÝ OHŘÍVAČ TEPLÉ VODY, INSTALACE POD STŮL |
| EO1 | ELEKTRICKÝ ZÁSOBNÍKOVÝ OHŘÍVAČ TEPLÉ VODY do 150 l, POJISTNÁ SKUPINA PRO TLAKOVÉ OHŘÍVAČE TUV DO 200 l, |
| EO3 | ELEKTRICKÝ ZÁSOBNÍKOVÝ OHŘÍVAČ TEPLÉ VODY do 10 l, INSTALACE NAD STŮL |
| EO2 | ELEKTRICKÝ ZÁSOBNÍKOVÝ OHŘÍVAČ TEPLÉ VODY do 250 l, POJISTNÁ SKUPINA PRO TLAKOVÉ OHŘÍVAČE TUV NAD 200 l, |

## LEGENDA MÍSTNOSTÍ 1. PP

| ČÍSLO | ÚČEL MÍSTNOSTI | PLOCHA (m²) | ČÍSLO | ÚČEL MÍSTNOSTI | PLOCHA (m²) |
|---|---|---|---|---|---|
| 1S01 | SCHODIŠTĚ | 13,47 | 1S20 | FOTOATELIÉR | 61,65 |
| 1S02 | CHODBA | 166,39 | 1S21 | FOTOKOMORA, PŘÍPRAVNA | 32,03 |
| 1S03 | SCHODIŠTĚ | 31,36 | 1S22 | DÍLNA | 8,01 |
| 1S04 | CHODBA | 31,62 | 1S23 | SCHODIŠTĚ | 6,39 |
| 1S05 | TECHNICKÁ MÍSTNOST | 35,54 | 1S24 | ŠATNA ÚKLIDU | 7,07 |
| 1S06 | SCHODIŠTĚ | 10,20 | 1S25 | ÚKLID | 2,81 |
| 1S07 | SCHODIŠTĚ | 22,72 | 1S26 | KOUPELNA | 4,33 |
| 1S08 | ŠATNA | 6,37 | 1S27 | PŘÍPOJKA TEPLA | 10,94 |
| 1S09 | ŠATNA SÓLISTY | 6,07 | 1S28 | TECHNICKÁ MÍSTNOST | 9,21 |
| 1S10 | KOUPELNA | 4,19 | 1S29 | HUDEBNÍ SÍŇ + GALERIE "P" | 116,81 |
| 1S11 | ŠATNA | 8,30 | 1S30 | ŠATNA | 38,80 |
| 1S12 | ŠATNA SBORU | 8,26 | 1S31 | CHODBA | 9,81 |
| 1S13 | WC | 2,20 | 1S32 | WC MUŽI | 8,48 |
| 1S14 | KOUPELNA | 3,72 | 1S33 | WC ŽENY | 13,72 |
| 1S15 | PŘÍLEŽIT. SKLAD A LADÍRNA HUD. NÁSTROJŮ | 18,16 | 1S34 | WC HENDIKEP | 4,48 |
| 1S16 | PŘÍLEŽIT. SKLAD A LADÍRNA HUD. NÁSTROJŮ | 17,75 | 1S35 | SCHODIŠTĚ | 9,84 |
| 1S17 | FOTOKOMORA | 69,61 | 2S01 | TECHNICKÁ MÍSTNOST | 29,32 |
| 1S18 | MÍSTNOST PRO SCHODOLEZ | 2,26 | V1 | VÝTAH | 2,98 |
| 1S19 | TECHNICKÁ MÍSTNOST | 1,68 | | | |
| | PLOCHA CELKEM | | | | 836,80 |

## LEGENDA ČAR - VODOVOD

| | |
|---|---|
| U | VODOVOD–SV VODA UPRAVENÁ POD STROPEM |
| U | VODOVOD–SV VODA UPRAVENÁ PŘÍPOJOVACÍ POTRUBÍ |
| U | VODOVOD–TV VODA UPRAVENÁ PŘÍPOJOVACÍ POTRUBÍ |
| U | VODOVOD–SV VODA UPRAVENÁ V PODLAZE |
| P | POŽÁRNÍ VODOVOD |

V — STOUPACÍ POTRUBÍ VODOVODU
ŠIPKY(NAHORU–STOUPÁ,DOLU–KLESÁ,OBĚ–PRŮBĚH)

| ZNAČKA | DATUM | PŘEDMĚT REVIZE | REVIZI PROVEDL |
|---|---|---|---|
| REVIZE | | | |

±0,000 = 233,927 m n.m.

Souřadnicový systém: S-JTSK
Výškový systém: Bpv

| KOOPERACE VE SPECIÁLNÍ PROFESI | ADRESA | KOOPERUJÍCÍ FIRMA |
|---|---|---|
| Zdravotně technické instalace | | **SUBTECH, s.r.o.** Slovinská 29/693 612 00 Brno IČ 293 52 819 +420 541 247 419 www.subtech.cz |
| ZODPOVĚDNÝ INŽENÝR PROJEKTU | INŽENÝR NÁVRHU / ZPRACOVAL | |
| Ing. Šimona Aberlová | Ing. Martina Mauerová | |

Tento dokument požívá ochrany dle zákona č. 121/2000 Sb. (Autorský zákon)
Originál tohoto výkresu a návrh řešení na něm zobrazený je majetkem autora
a firmy Architekti Hrůša & spol., Atelier Brno, s.r.o.
Tento výkres nesmí být v rámci zřejmého účelu, pro nějž byl pořízen - používán
a žádným způsobem nereprodukován ustanovení Autorského zákona nebo
dohodu klienta a hlavního architekta (autora) poskytnut třetí osobě.

| | | |
|---|---|---|
| HLAVNÍ ARCHITEKT (AUTOR) : | prof. Ing. arch. PETR HRŮŠA | FIRMA |
| VEDOUCÍ PROJEKTU / HLAVNÍ INŽENÝR PROJEKTU (HIP) | ZODPOVĚDNÝ PROJEKTANT / ZPRACOVAL | Architekti Hrůša & spol., Atelier Brno, s.r.o. Žižkova 5, 602 00 Brno tel. 541 243 829, fax 541 243 831 E-mail: info@atelierbrno.cz http://www.hrusa-atelierbrno.cz IČO 255 175 62, DIČ CZ 255 175 62 Obchodní rejstřík vedě C, vložka 20562 |
| prof. Ing. arch. PETR HRŮŠA / Ing. arch. JIŘÍ PAPOUŠEK | Ing. arch. Kateřina Hollmanová / Ing. arch. Petr Levý | |
| | Ing. arch. Alžběta Hlaváčková / Ing. Kateřina Plhalová | |
| KLIENT ZAKÁZKY : Univerzita Hradec Králové Rokitanského 62 500 03 Hradec Králové | INVESTOR ZAKÁZKY : Univerzita Hradec Králové Rokitanského 62 500 03 Hradec Králové | |

| | | |
|---|---|---|
| FÁZE ( STUPEŇ DOKUMENTACE ) | KONTROLA | Ing. arch. VÍT ZENKL |
| DOKUMENTACE PRO VYDÁNÍ SPOLEČNÉHO ÚZEMNÍHO ROZHODNUTÍ A STAVEBNÍHO POVOLENÍ | | |
| NÁZEV ZAKÁZKY ( DÍLO ) | DATUM | 04/2018 |
| Modernizace a rekonstrukce budov B a C Univerzity Hradec Králové, náměstí Svobody | ZAKÁZKA ČÍSLO | 16050 |
| ČÁST DOKUMENTACE | OBJEKT | BUDOVA "C" |
| D DOKUMENTACE STAVBY | MĚŘÍTKO | 1:100 |
| DOKUMENT ( VÝKRES ) BUDOVA "C" UHK, parc. č. st. 392, 759 | Č. VÝKRESU / REVIZE | PARÉ |
| PŮDORYS 1.PP - VODOVOD | D.1.4.A.107 | |