


ZNAČKA	DATUM	PŘEDMĚT REVIZE	REVIZI PROVEDL
REVIZE			

±0,000 = 233,927 m n.m.


Souřadnicový systém: S-JTSK
Výškový systém: BpV

KOOPERACE VE SPECIÁLNÍ PROFESI	ADRESA	KOOPERUJÍCÍ FIRMA
MĚŘENÍ A REGULACE	REGO s.r.o., Libušina třída2, 623 00 BRNO	REGO s.r.o. Libušina tř. 2, 623 00 Brno tel. 547 220 356, 389 www.rego.cz, rego@rego.cz
ZODPOVĚDNÝ INŽENÝR PROJEKTU	INŽENÝR NÁVRHU / ZPRACOVAL	
MILAN ZÁBRANSKÝ	JIŘÍ HRUBÝ	

Tento dokument požívá ochrany dle zákona č. 121/2000 Sb. (Autorský zákon)
Originál tohoto výkresu a návrh řešení na něm zobrazený je majetkem autora
a firmy Architekti Hruša & spol., Ateliér Brno, s.r.o.
Tento výkres nesmí být - výjma zřejmého účelu, pro nějž byl pořízen - používán
a žádným způsobem nerespektujícím ustanovení Autorského zákona nebo
dohodu klienta a hlavního architekta (autora) poskytnut třetí osobě.

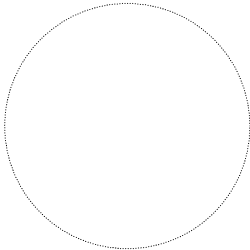


HLAVNÍ ARCHITEKT (AUTOR) :		prof. Ing. arch. PETR HRŮŠA		FIRMA	
VEDOUCÍ PROJEKTU / HLAVNÍ INŽENÝR PROJEKTU (HIP)		ZODPOVĚDNÝ PROJEKTANT / ZPRACOVAL		Architekti Hrůša & spol., Ateliér Brno, s.r.o. Žižkova 5, 602 00 Brno tel. 541 243 829, fax 541 243 831 E - mail : info @ atelierbrno.cz http://www.hrusa-atelierbrno.cz IČO 255 175 62, DIČ CZ 255 175 62 Obchodní rejstřík oddíl C, vložka 29562	
prof. Ing. arch. PETR HRŮŠA / Ing. arch. JIŘÍ PAPOUŠEK		Ing. arch. Kateřina Holmanová Ing. arch. Petr Levý			
		Ing. arch. Alžběta Hlavíčková Ing. Kateřina Plíhalová			
KLIENT ZAKÁZKY :		INVESTOR ZAKÁZKY :			
Univerzita Hradec Králové Rokltanského 62 500 03 Hradec Králové		Univerzita Hradec Králové Rokltanského 62 500 03 Hradec Králové			
FÁZE (STUPEŇ DOKUMENTACE)				KONTROLA	Ing. arch. VÍT ZENKL
DOKUMENTACE PRO VYDÁNÍ SPOLEČNÉHO ÚZEMNÍHO ROZHODNUTÍ A STAVEBNÍHO POVOLENÍ					
NÁZEV ZAKÁZKY (DÍLO)				DATUM	04/2018
Modernizace a rekonstrukce budov B a C Univerzity Hradec Králové, náměstí Svobody				ZAKÁZKA ČÍSLO	16050
ČÁST DOKUMENTACE				OBJEKT	BUDOVA "C"
D DOKUMENTACE STAVBY				MĚŘITKO	1/100
DOKUMENT (VÝKRES)				Č. VÝKRESU / REVIZE	PARÉ
BUDOVA "C" UHK, parc. č. st. 392, 759				D1.4.D.003	
FUNKČNÍ SHÉMATA					

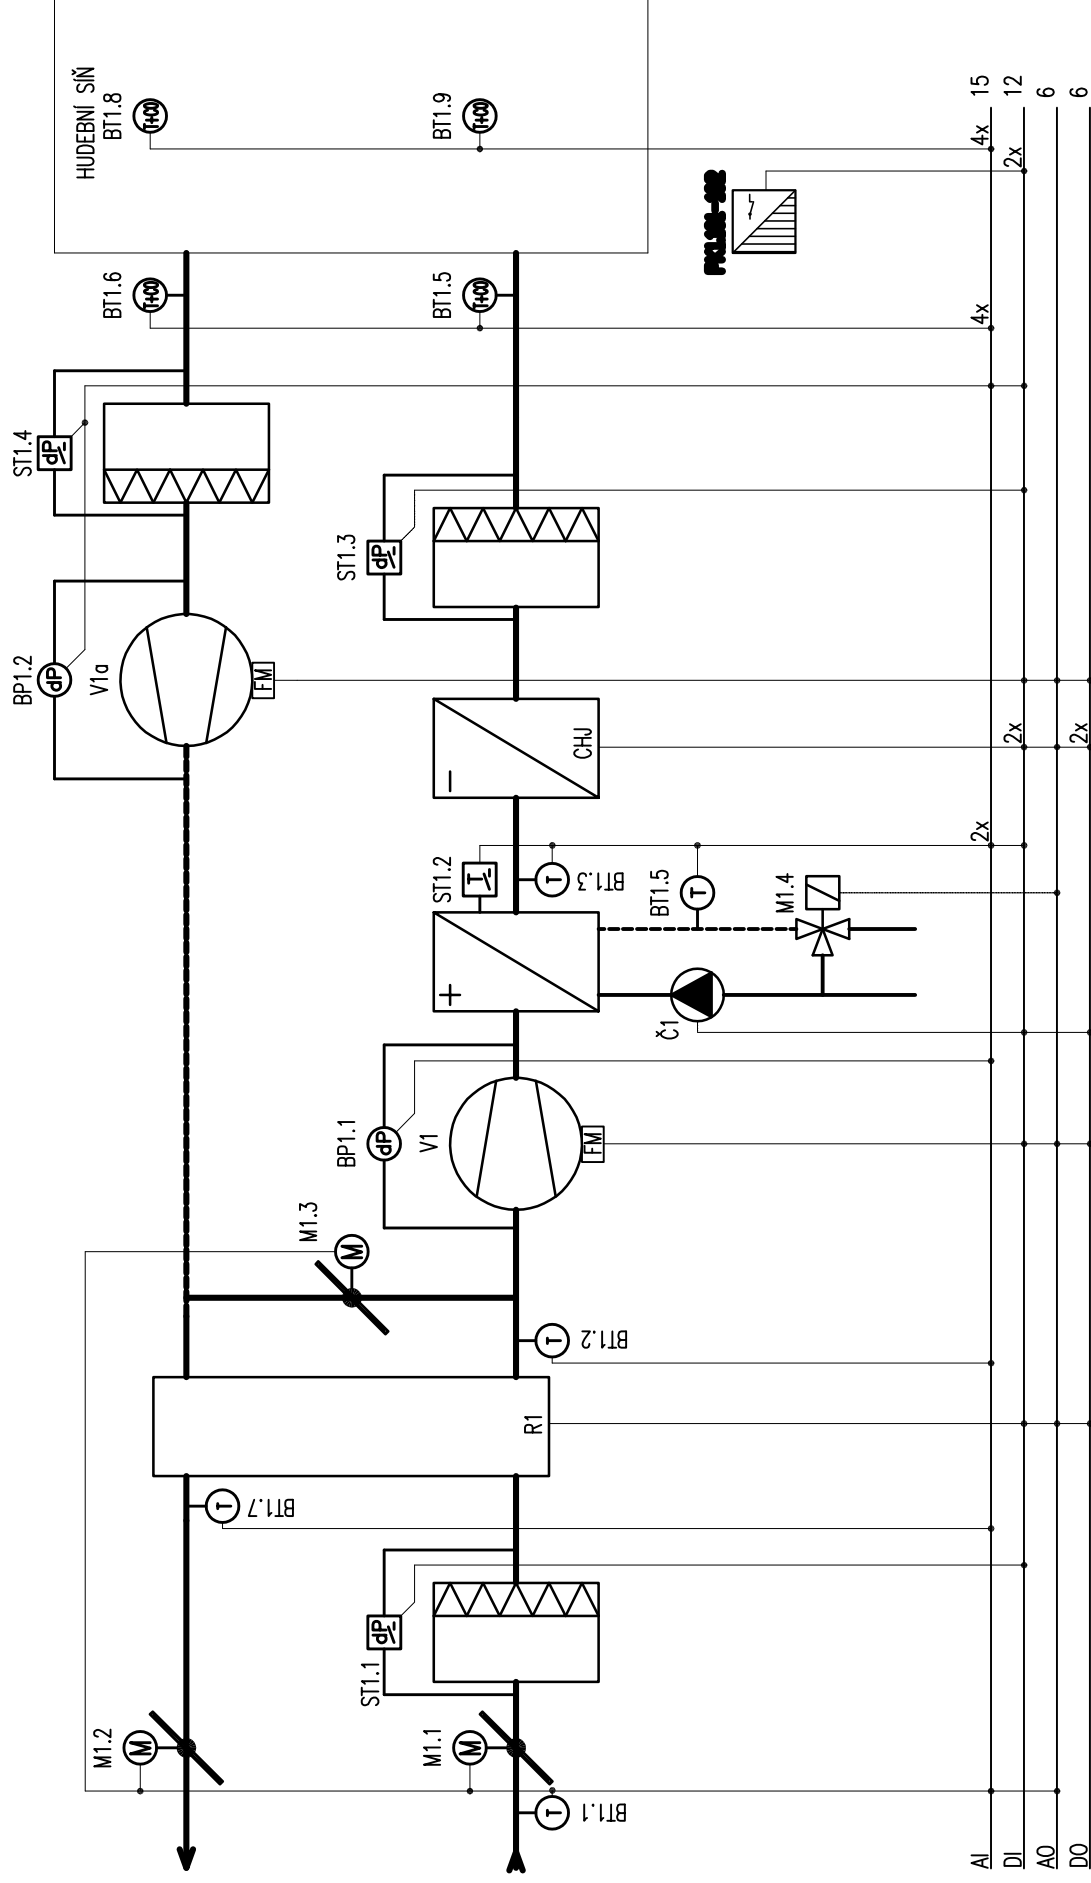

VZT1 – Větrání a chlazení hudební síně

REGO s.r.o. Libušina tř. 2, 623 00 Brno tel. 547 220 356, 389 www.rego.cz, rego@rego.cz	Akce REKONSTRUKCE UNIVERZITY V HRADCI KRÁLOVÉ – BUDOVA "C" Profese Měření a regulace	Název výkresu VZT1 – Funkční schéma		Stupeň Datum 4/2018	Realizace stavby Vypracoval 17VP08	Autor Jiří Hrubý
		Místo UNIVERZITA V HRADCI KRÁLOVÉ	Zak. číslo 62, 500 03	Měřítko Hradec Králové	Měřítko –	Jiří Hrubý
		Investor Universita Hradec Králové, Rokitsanského 62, 500 03	Číslo výkr. D1.4.D.003–1	Hradec Králové	Číslo výkr. D1.4.D.003–1	Jiří Hrubý

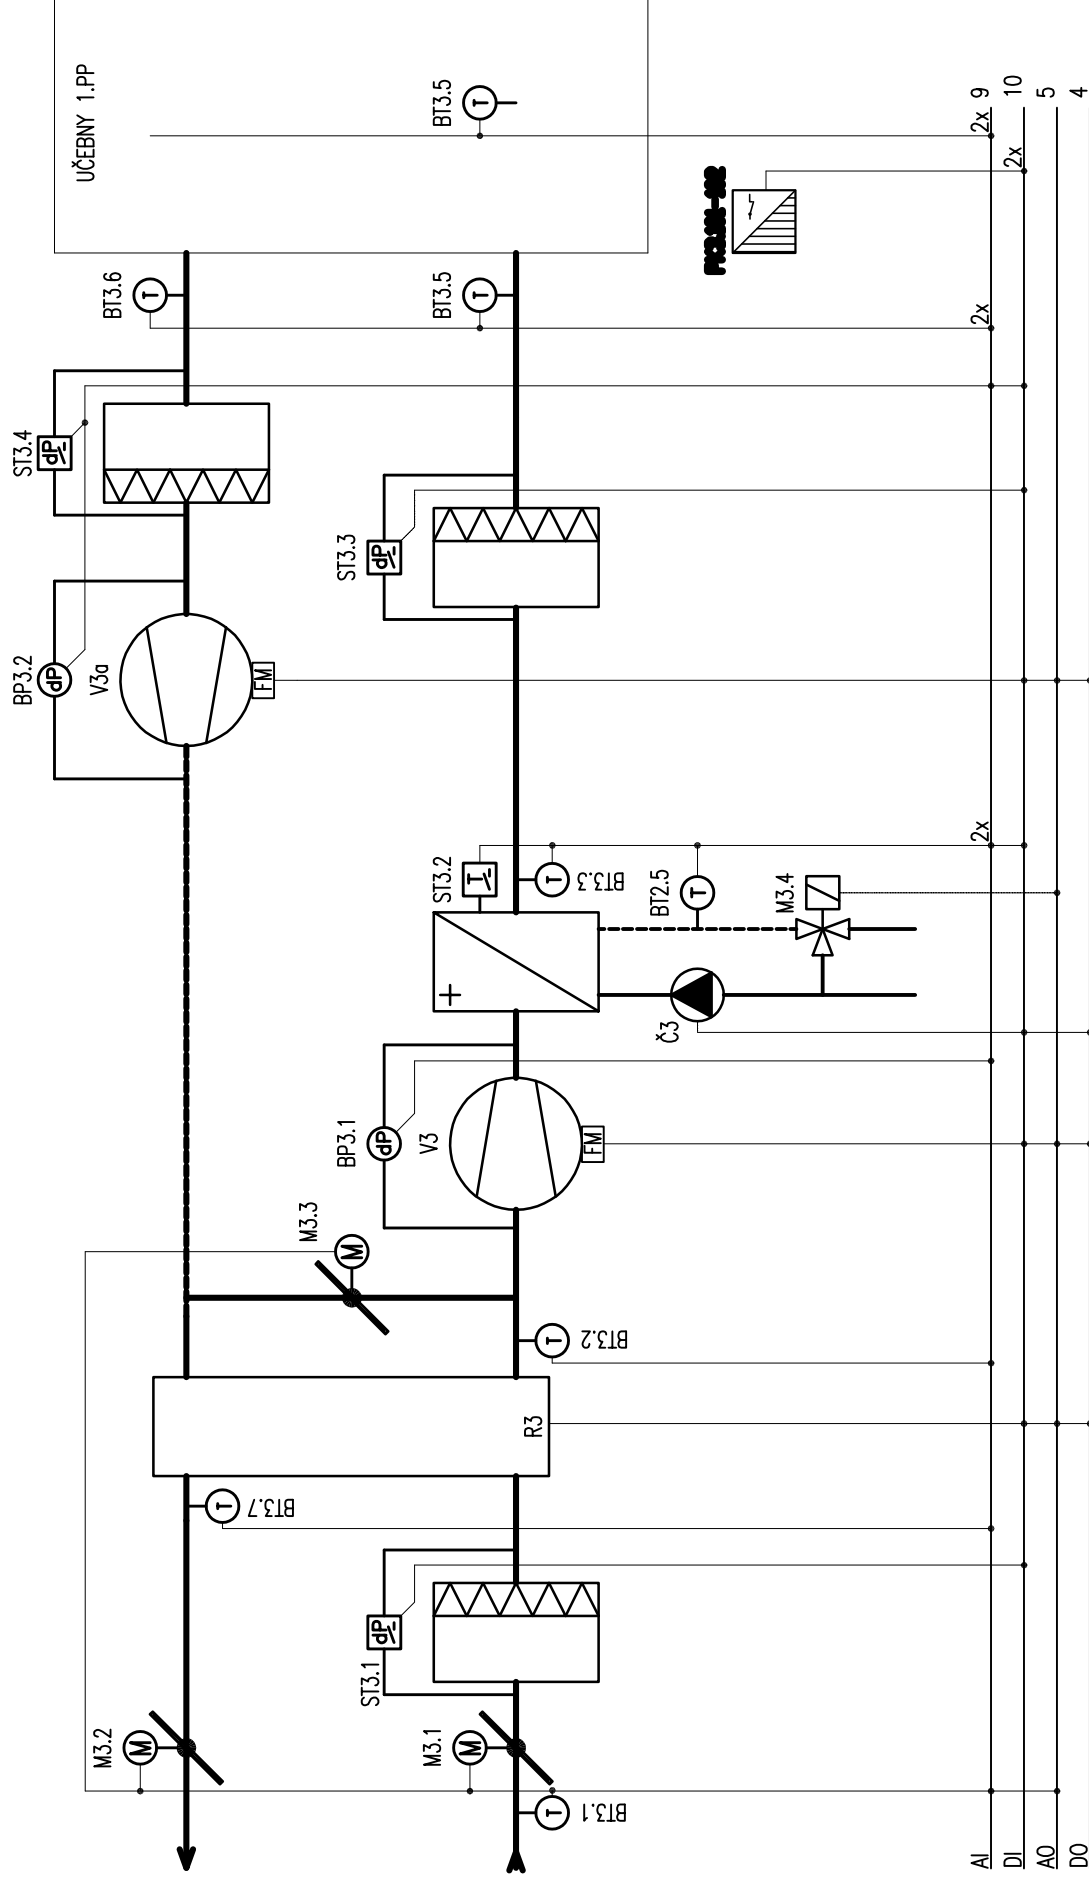

VZT3 – Větrání učeben 1.pp

REGO s.r.o. Libušina tř. 2, 623 00 Brno tel. 547 220 356, 389 www.rego.cz , rego@rego.cz	Akce	REKONSTRUKCE UNIVERZITY V HRADCI KRÁLOVÉ – BUDOVA "C"	Název výkresu VZT2 – Funkční schéma		Stupeň	Realizace stavby	Autor	Jiří Hrubý
	Profese Měření a regulace		Místo UNIVERZITA V HRADCI KRÁLOVÉ	Datum	4/2018	Vypracoval	Jiří Hrubý	
				Zak.číslo	17VP08	Měřtko	–	
				Investor	Universita Hradec Králové, Rokitanského 62, 500 03 Hradec Králové	Číslo výkr.	D1.4.D.003–3	

měřič spotřeby tepla
majetek dodavatele tepla
teplárny zajistí demontáž a
zpětnou montáž

0 PŘÍVOD 75/55°C


1 VZT JEDNOTKY 75/55°C

2 OTOPNÁ TĚLESA 75/55°C

3 OTOPNÁ TĚLESA 75/55°C


4 OTOPNÁ TĚLESA 75/55°C

5 OTOPNÁ TĚLESA 75/55°C

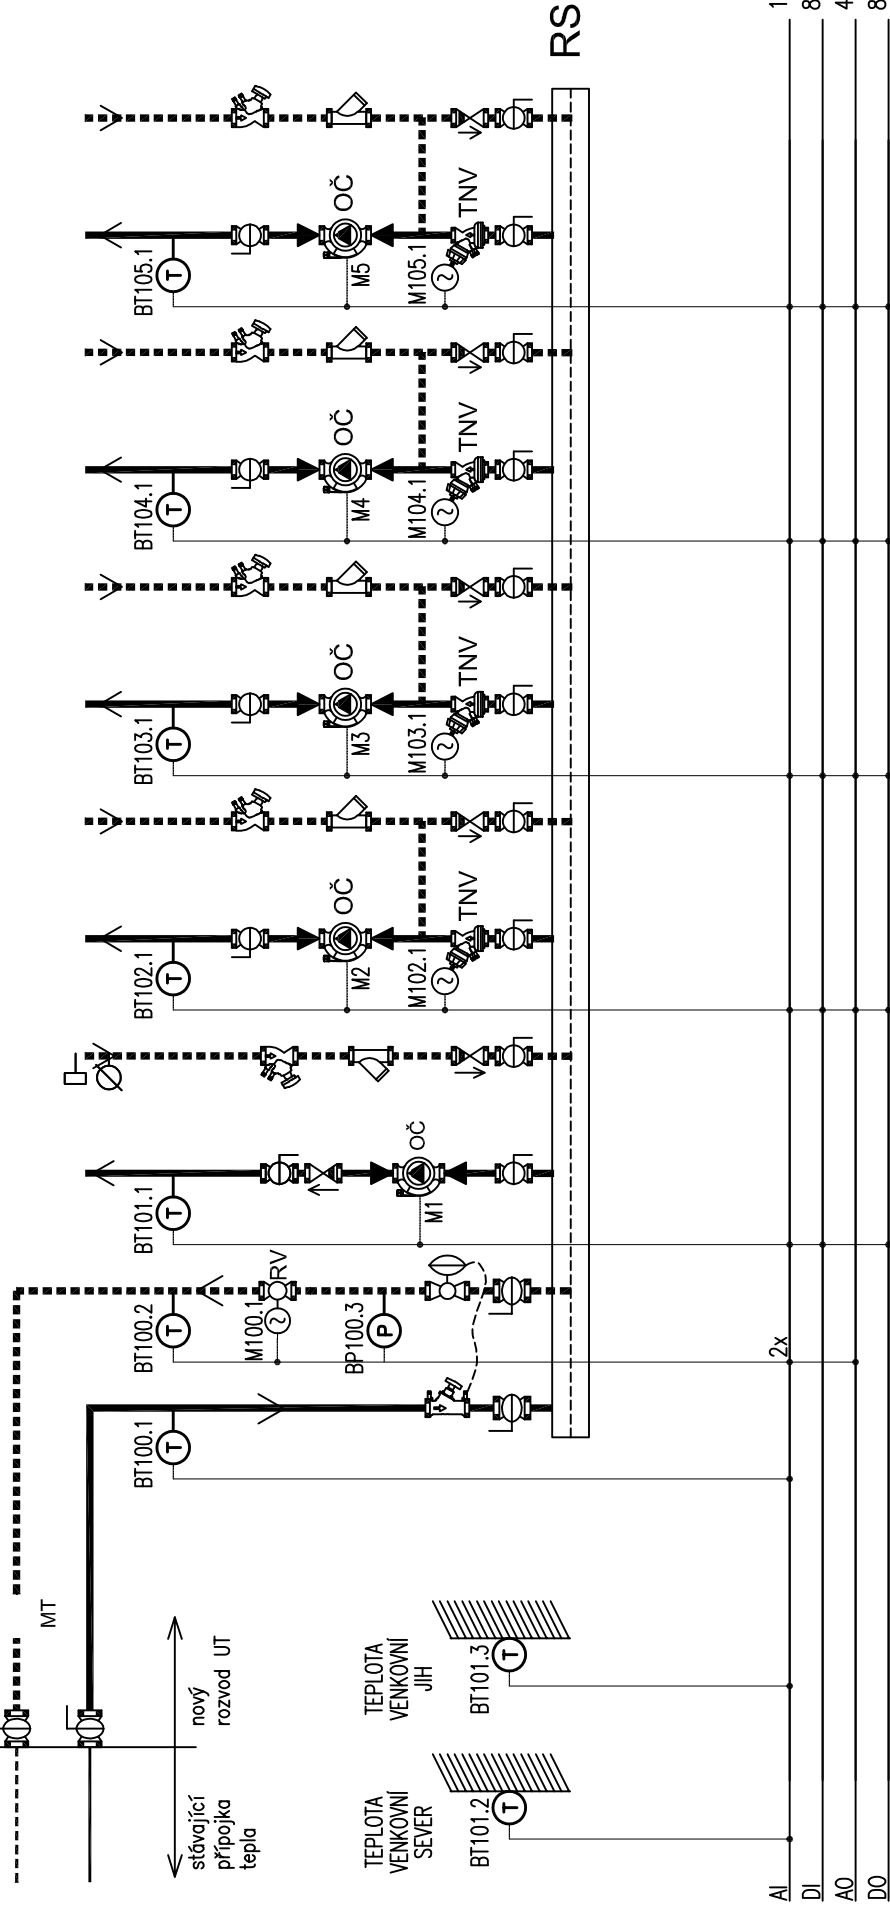


Strojovna vytápění

REGO s.r.o. Libušina tř. 2, 623 00 Brno tel. 547 220 356, 389 www.rego.cz, rego@rego.cz	Akce REKONSTRUKCE UNIVERZITY V HRADCI KRÁLOVÉ – BUDOVA "C"		Název výkresu Strojovna – Funkční schéma		Stupeň	Realizace stavby	Autor	Jiří Hrubý
	Profese		Místo	UNIVERZITA V HRADCI KRÁLOVÉ	Datum	4/2018	Vypracoval	Jiří Hrubý
	Měření a regulace		Investor	Universita Hradec Králové, Rokitskéhoho 62, 500 03 Hradec Králové	Zak.číslo	17VP08	Měřtko	–
						Číslo výkr.		D1.4.D.003–4

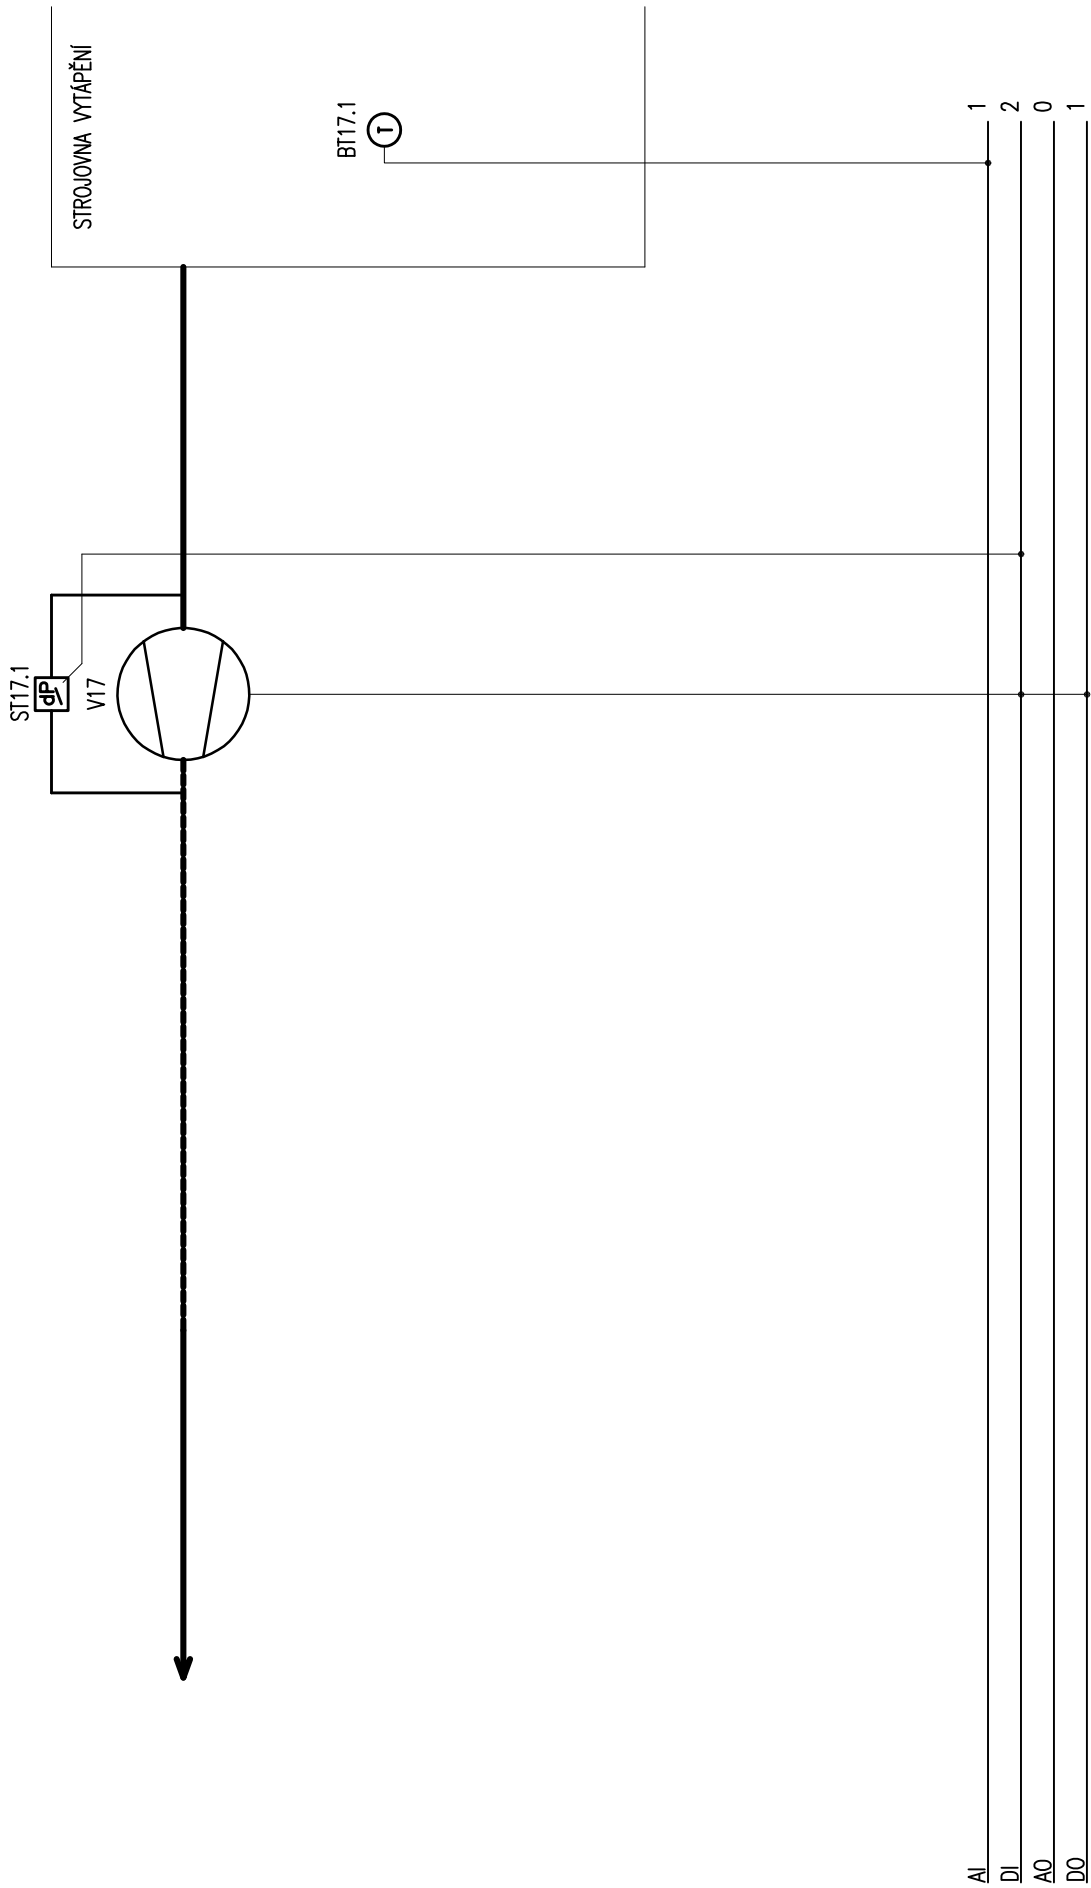

VZT17 – Větrání strojovna vytápění

REGO s.r.o. Libušina tř. 2, 623 00 Brno tel. 547 220 356, 389 www.rego.cz, rego@rego.cz	Akce	REKONSTRUKCE UNIVERZITY V HRADCI KRÁLOVÉ – BUDOVA "C"	Název výkresu	VZT17 – Funkční schéma			Stupeň	Realizace stavby	Autor	Jiří Hrubý
							Datum	4/2018	Vypracoval	Jiří Hrubý
	Profese	Měření a regulace	Místo	UNIVERZITA V HRADCI KRÁLOVÉ	Zak.číslo	17VP08			Měřtko	—
			Investor	Universita Hradec Králové, Rokitanského 62, 500 03 Hradec Králové					Číslo výkr.	D1.4.D.003–5

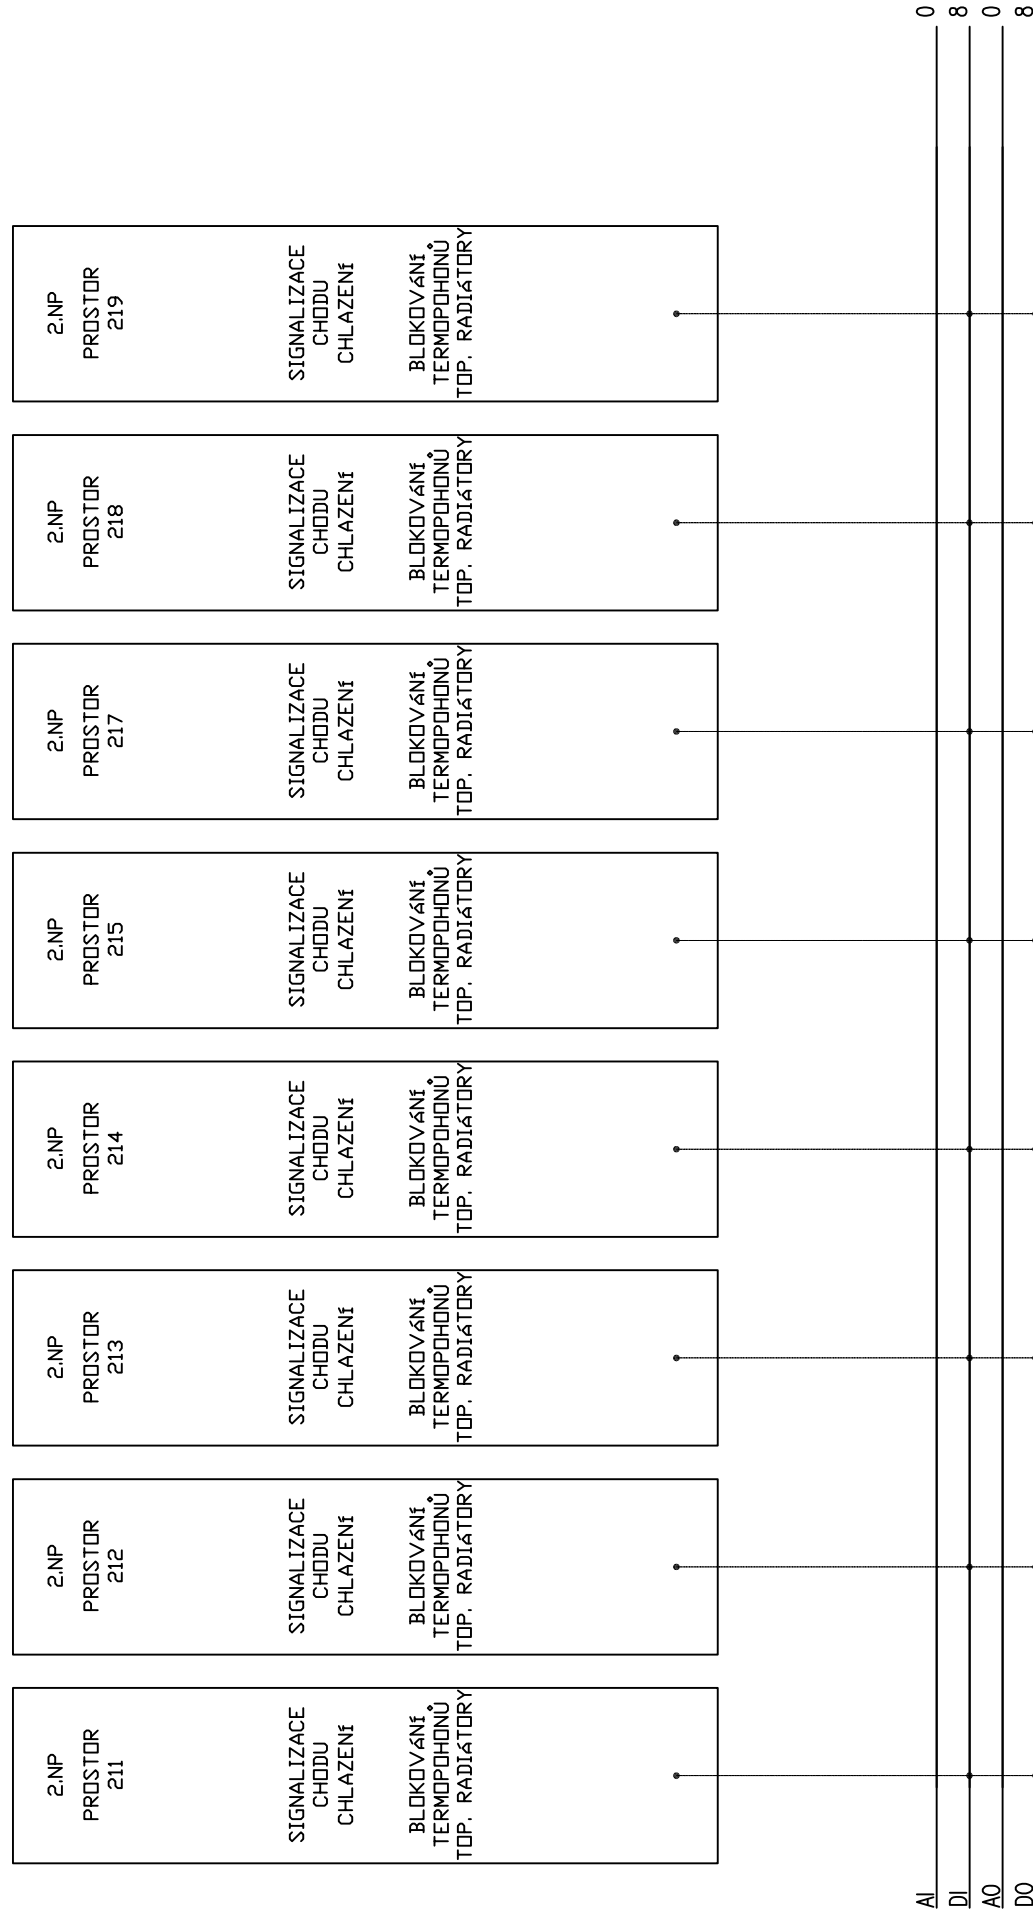

2.NP Blokování topení při chodu chlazení

REGO s.r.o. Libušina tř. 2, 623 00 Brno tel. 547 220 356, 389 www.rego.cz, rego@rego.cz	Akce REKONSTRUKCE UNIVERZITY V HRADCI KRÁLOVÉ – BUDOVA "C" Profese Měření a regulace	Název výkresu 2.NP – Funkční schéma		Stupeň	Realizace stavby	Autor	Jiří Hrubý
				Datum	4/2018	Vypracoval	Jiří Hrubý
		Místo	UNIVERZITA V HRADCI KRÁLOVÉ	Zak.číslo	17VP08	Měřtko	–
		Investor	Universita Hradec Králové, Rokitanského 62, 500 03 Hradec Králové	Číslo výkr. D1.4.D.003–6			

