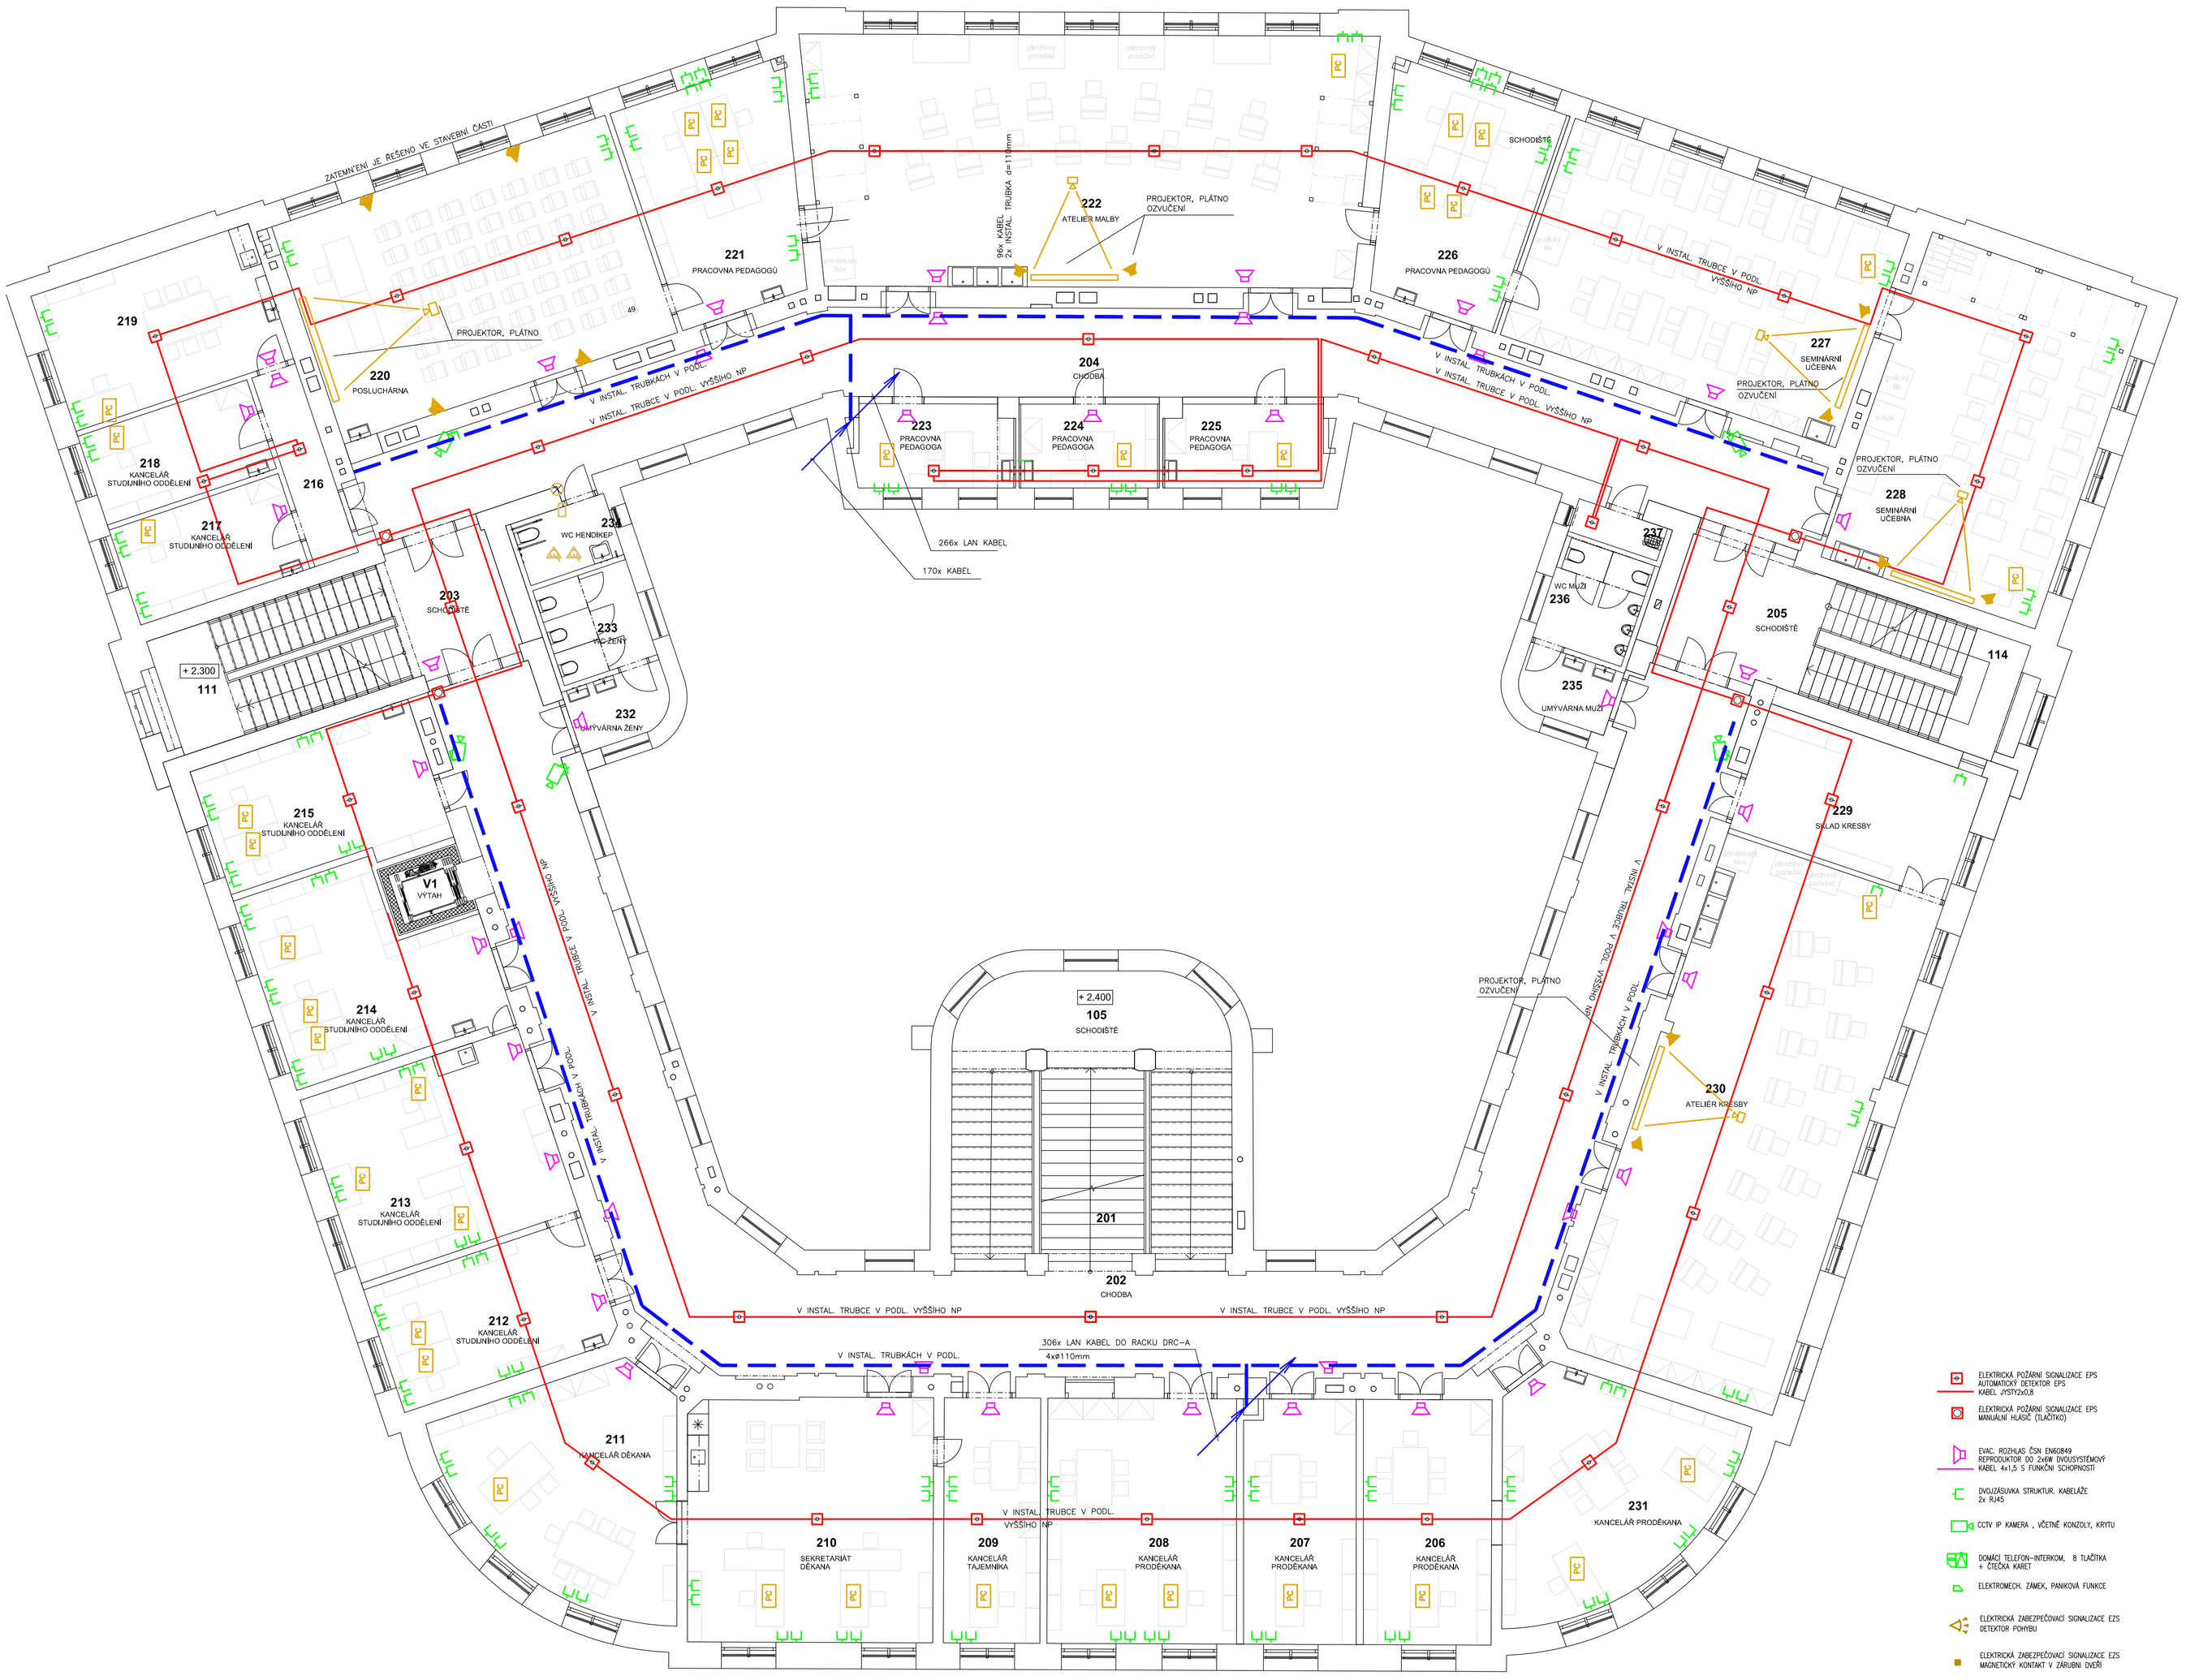

LEGENDA MÍSTNOSTÍ 2. NP

ČÍSLO	ÚČEL MÍSTNOSTI	PLOCHA (m²)	ČÍSLO	ÚČEL MÍSTNOSTI	PLOCHA (m²)
201	SCHODIŠTĚ	64,35	220	POSLUCHÁRNA	65,00
202	CHODBA	194,92	221	PRACOVNA PEDAGOGŮ	28,92
203	SCHODIŠTĚ	36,59	222	ATELIER MALBY	113,61
204	CHODBA	112,53	223	PRACOVNA PEDAGOGA	10,46
205	SCHODIŠTĚ	35,53	224	PRACOVNA PEDAGOGA	9,26
206	KANCELÁŘ PRODĚKANA	25,39	225	PRACOVNA PEDAGOGA	10,63
207	KANCELÁŘ PRODĚKANA	21,96	226	PRACOVNA PEDAGOGŮ	28,51
208	KANCELÁŘ PRODĚKANA	37,50	227	SEMINÁRNÍ UČEBNA	64,96
209	KANCELÁŘ TAJEMNÍKA	19,32	228	SEMINÁRNÍ UČEBNA	63,32
210	SEKRETARIÁT DĚKANA	48,31	229	SKLAD KRESBY	24,03
211	KANCELÁŘ DĚKANA	37,66	230	ATELIÉR KRESBY	98,52
212	KANCELÁŘ STUDIJNÍHO ODDĚLENÍ	23,87	231	KANCELÁŘ PRODĚKANA	37,24
213	KANCELÁŘ STUDIJNÍHO ODDĚLENÍ	35,69	232	UMÝVÁRNA ŽENY	5,17
214	KANCELÁŘ STUDIJNÍHO ODDĚLENÍ	30,76	233	WC ŽENY	7,93
215	KANCELÁŘ STUDIJNÍHO ODDĚLENÍ	25,00	234	WC HENDIKEP	5,11
216	CHODBA	7,35	235	UMÝVÁRNA MUŽI	5,06
217	KANCELÁŘ STUDIJNÍHO ODDĚLENÍ	14,41	236	WC MUŽI	8,00
218	KANCELÁŘ STUDIJNÍHO ODDĚLENÍ	13,48	237	ÚKLID	2,57
219	KANCELÁŘ VEDOUCÍHO STUDIJNÍHO ODDĚLENÍ	26,36	V1	VÝTAH	2,98
	PLOCHA CELKEM				1401,72

ELEKTRICKÁ POŽÁRNÍ SIGNALIZACE EPS AUTOMATICKÝ DETEKTOR EPS KABEL JYSTYXVO,8

ELEKTRICKÁ POŽÁRNÍ SIGNALIZACE EPS MANUÁLNÍ HLÁSIČ (TLAČÍTKO)

EVAC. ROZHLAS ČSN EN60849 REPRODUKTOR DO ZVĚŘ. DVOUSYSTÉMOVÝ KABEL 4x1,5 S FUNKČNÍ SCHOPNOSTÍ

DVOUZÁSUVKA STRUKTUR. KABELÁŽE 2x RJ45

CCTV IP KAMERA , VČETNĚ KONZOLY, KRYTU

DOMÁCÍ TELEFON–INTERKOM, 8 TLAČÍTKA + ČTEČKA KARET

ELEKTROMECH. ZÁMEK, PANIKOVÁ FUNKCE

ELEKTRICKÁ ZABEZPEČOVACÍ SIGNALIZACE EZS DETEKTOR POHYBU

ELEKTRICKÁ ZABEZPEČOVACÍ SIGNALIZACE EZS MAGNETICKÝ KONTAKT V ZÁRUBNI DVEŘÍ

SIGNALIZACE Z WC POSTIŽENÝCH TLAČÍTKO NOUZOVÉHO VOLÁNÍ

SIGNALIZACE Z WC POSTIŽENÝCH SIGNALIZAČNÍ SVÍTIDLO VČETNĚ AKUSTIKY DVEŘNÍ KOMBINACE PRO RESET SYSTÉMU

PC POČÍTAČ VČ. MONITORU

AUDIO AUDIOSOUPRAVA

ZNAČKA	DATUM	PŘEDMĚT REVIZE	REVIZI PROVEDL
REVIZE			

±0,000 = 233,927 m n.m.

Souřadnicový systém: S–JTSK
Výškový systém: Bpv

KOOPERACE VE SPECIÁLNÍ PROFESI	ADRESA	KOOPERUJÍCÍ FIRMA
SLABOPROUDÁ ELEKTROTECHNIKA	MINSKÁ 27a, BRNO	Alexa–projekce s.r.o. projektování sdělovacích rozvodů Minská 27a, Brno info@alexa–projekce.cz
ZODPOVĚDNÝ INŽENÝR PROJEKTU	INŽENÝR NÁVRHU / ZPRACOVAL	
ING. KAREL ALEXA Kalexa	ING. KAREL ALEXA Kalexa	

Tento dokument požívá ochrany dle zákona č. 121/2000 Sb. (Autorský zákon)
Originál tohoto výkresu a návrh řešení na něm zobrazený je majetkem autora
a firmy Architekti Hrůša & spol., Atelier Brno, s.r.o.
Tento výkres nesmí být - vyjma zřejmého účelu, pro nějž byl pořízen - používán
a žádným způsobem nereprodukován bez písemného souhlasu autora nebo
dohodu klienta a hlavního architekta (autora) poskytnut třetí osobě.

HLAVNÍ ARCHITEKT (AUTOR) :	prof. Ing. arch. PETR HRŮŠA	FIRMA
VEDOUCÍ PROJEKTU / HLAVNÍ INŽENÝR PROJEKTU (HIP)	ZODPOVĚDNÝ PROJEKTANT / ZPRACOVAL	Architekti Hrůša & spol., Atelier Brno, s.r.o. Zižkova 5, 602 00 Brno tel.541 243 829, fax 541 243 831 E - mail : info @ atelierbrno.cz http://www. hrusa-atelierbrno.cz IČO 256 175 62, DIČ CZ 256 175 62 Obchodní rejstřík vedá C, vložka 29562
prof. Ing. arch. PETR HRŮŠA / Ing. arch. JIŘÍ PAPOUŠEK	Ing. arch. Kateřina Holmanová Ing. arch. Petr Levý	
	Ing. arch. Alžběta Hlaváčková Ing. Kateřina Přihalová	
KLIENT ZAKÁZKY : Univerzita Hradec Králové Rokitanského 62 500 03 Hradec Králové	INVESTOR ZAKÁZKY : Univerzita Hradec Králové Rokitanského 62 500 03 Hradec Králové	

FÁZE (STUPEŇ DOKUMENTACE)	KONTROLA	Ing. arch. VÍT ZENKL
DOKUMENTACE PRO VYDÁNÍ SPOLEČNÉHO ÚZEMNÍHO ROZHODNUTÍ A STAVEBNÍHO POVOLENÍ		
NÁZEV ZAKÁZKY (DÍLO)	DATUM	04/2018
Modernizace a rekonstrukce budov B a C Univerzity Hradec Králové, náměstí Svobody	ZAKÁZKA ČÍSLO	16050
ČÁST DOKUMENTACE	OBJEKT	BUDOVA "C"
D DOKUMENTACE STAVBY	MĚŘÍTKO	1/100
DOKUMENT (VÝKRES) BUDOVA "C" UHK, parc. č. st. 392, 759 PŮDORYS 2.NP	Č. VÝKRESU / REVIZE D.1.4.F.04	PARÉ