


KATASTRY
PARCELNÍ ČÍSLA
DRUH POVRCHU
VZDÁL. OBJEKTŮ A VRCHOL. BODŮ
OZNAČENÍ VRCHOLOVÝCH BODŮ

Hradec Králové [646873]
257
asfalt
7.81
1
2

MĚŘITKA 1:100/100

KANALIZAČNÍ PŘÍPOJKA

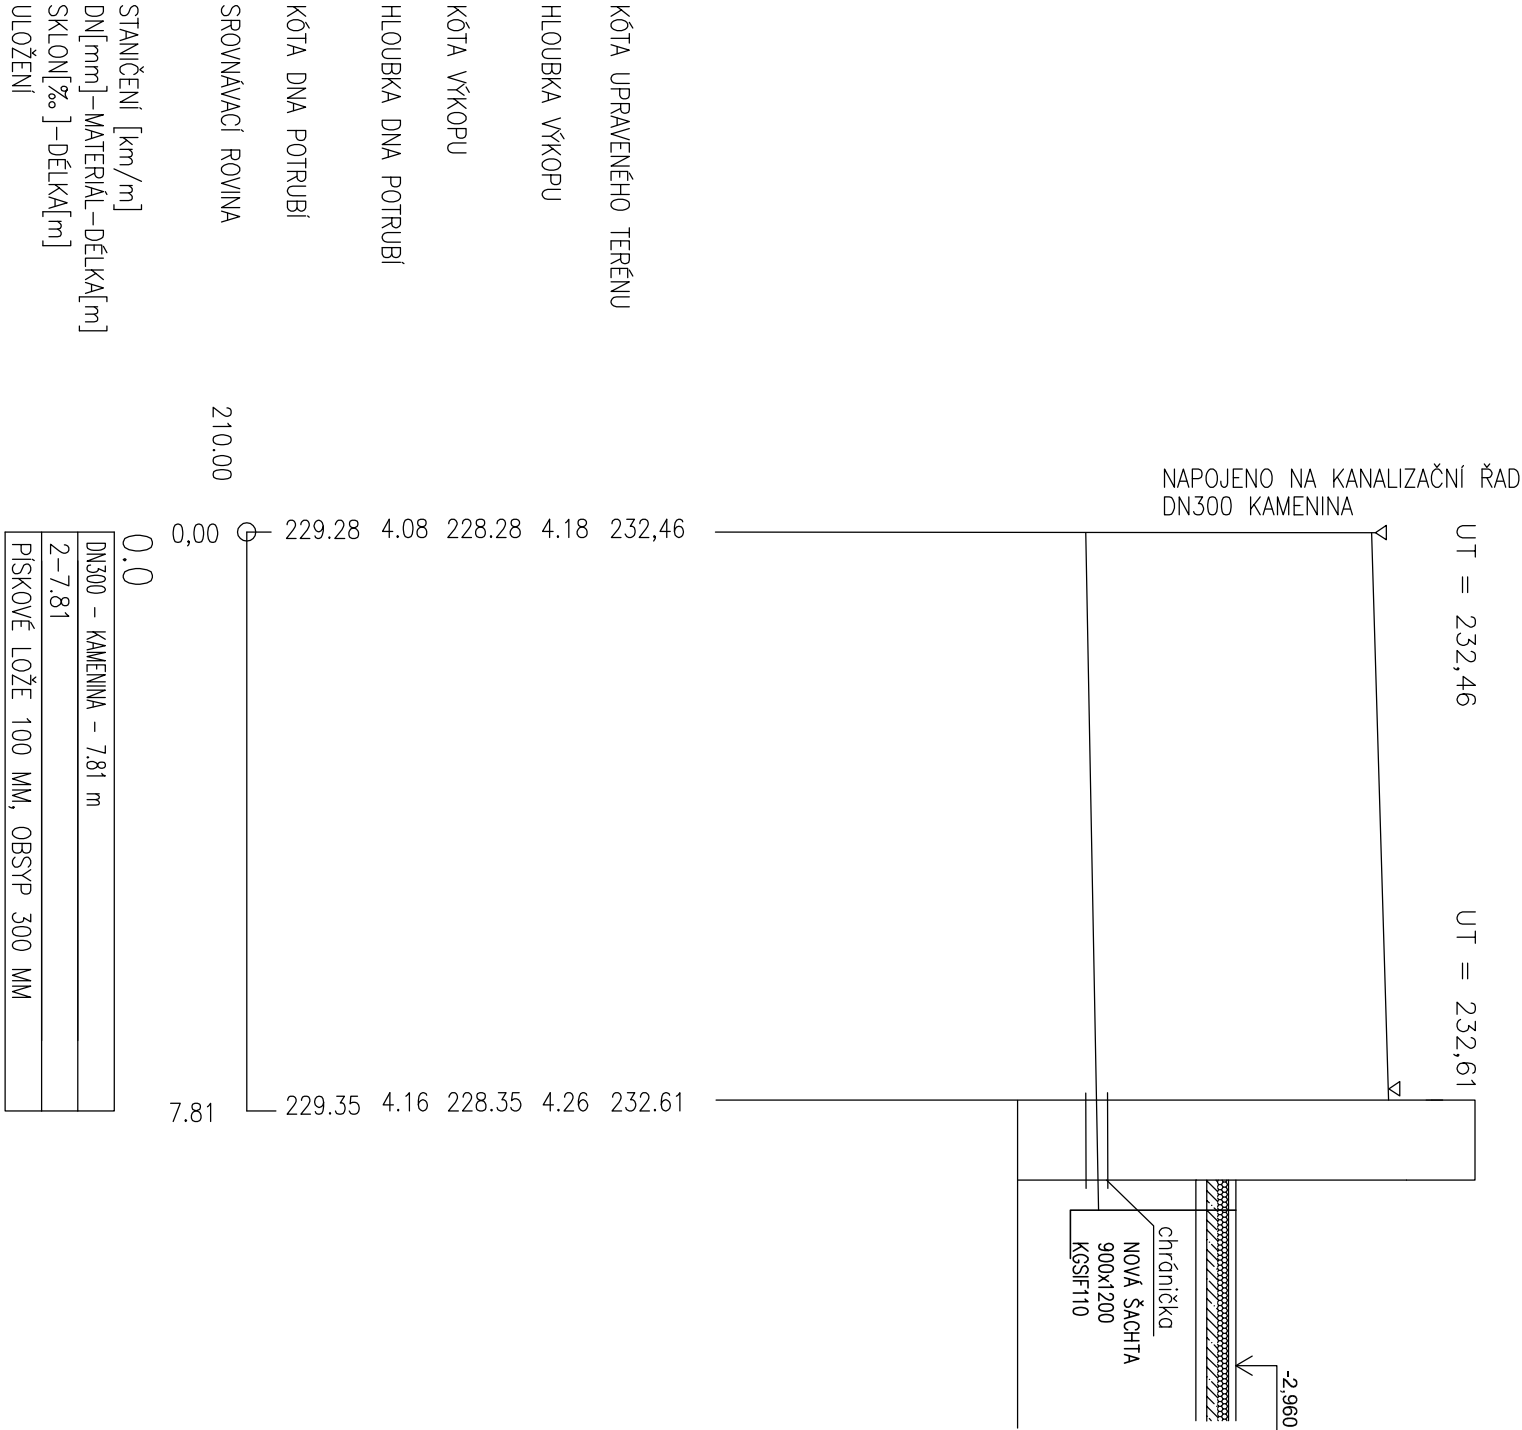

ZNAČKA	DATUM	PŘEDMĚT REVIZE
REVIZE		
		REVIZI PROVEDL

±0,000 = 233,927 m n.m.

Souladnicový systém: S-JTSK
Výškový systém: Bpv

KOOPERACE VE SPECIÁLNÍ PROFESI	ADRESA	KOOPERUJÍCÍ FIRMA
Zdravotně technické instalace		SUBTECH, s.r.o. Slovínská 29/693 612 00 Brno IČ: 293 52 819 +420 541 247 419 www.subtech.cz
ZODPOVĚDNÝ INŽENÝR PROJEKTU	INŽENÝR NÁVRHU / ZPRACOVAL	
Ing. Simona Aberlová	Ing. Martina Maierová	

Tento dokument požívá ochrany dle zákona č. 121/2000 Sb. (Autorský zákon) Original tohoto výkresu a návrh řešení na něm zobrazený je majetkem autora a firmy Architekt Hruša & spol., Atelier Brno, s.r.o. Tento výkres nesmí být - výjma zřejmého účelu, pro nějž byl pořízen - používán a žádným způsobem nerespekujícícm ustanovení Autorského zákona nebo dohodu klienta a hlavního architekta (autora) poskytnut třetí osobě.			
HLAVNÍ ARCHITEKT (AUTOR):	prof. Ing. arch. PETR HRUŠA	FIRMA	
VEDOUcí PROJEKTU / HLAVNÍ INŽENÝR PROJEKTU (HIP)	ZODPOVĚDNÝ PROJEKTANT / ZPRACOVAL	<div>Architekti Hruša & spol., Atelier Brno, s.r.o. Žitkova 5, 602 00 Brno tel: 541 243 829, fax 541 243 831 E - mail : info @ atelierbrno.cz http://www.hrusa-atelierbrno.cz ICO 255 175 62, DIČ CZ 255 175 62 Obrnovení měřítka oddíl C, věžka 29602</div>	
prof. Ing. arch. PETR HRUŠA / Ing. arch. JIŘÍ PÁPOUŠEK	Ing. arch. Kateřina Holmanová Ing. arch. Petr Levý		
KLIENT ZAKÁZKY :	Ing. arch. Alžběta Hlavčková Ing. Kateřina Pihlová		
Univerzita Hradec Králové Roklanského 62 500 03 Hradec Králové	INVESTOR ZAKÁZKY : Univerzita Hradec Králové Roklanského 62 500 03 Hradec Králové		
FÁZE (STUPEŇ DOKUMENTACE)	KONTROLA	Ing. arch. VIT ZEMKL	
DOKUMENTACE PRO VYDÁNÍ SPOLEČNÉHO ÚZEMNÍHO ROZHODNUTÍ A STAVEBNÍHO POVOLENÍ			
NÁZEV ZAKÁZKY (DÍLO)	DATUM	04/2018	
Modernizace a rekonstrukce budov B a C Univerzity Hradec Králové, náměstí Svobody	ZAKÁZKA ČÍSLO	16050	
ČÁST DOKUMENTACE	OBJEKT	BUDOVA "C"	
D DOKUMENTACE STAVBY	MĚŘÍTKO	1/100	
DOKUMENT (VÝKRES)	Č. VÝKRESU / REVIZE	PARÉ	
BUDOVA "C" UHK, parc. č. st. 392, 759		D.1.4.A.103	
PODÉLNÝ ŘEZ - KANALIZAČNÍ PŘÍPOJKA			