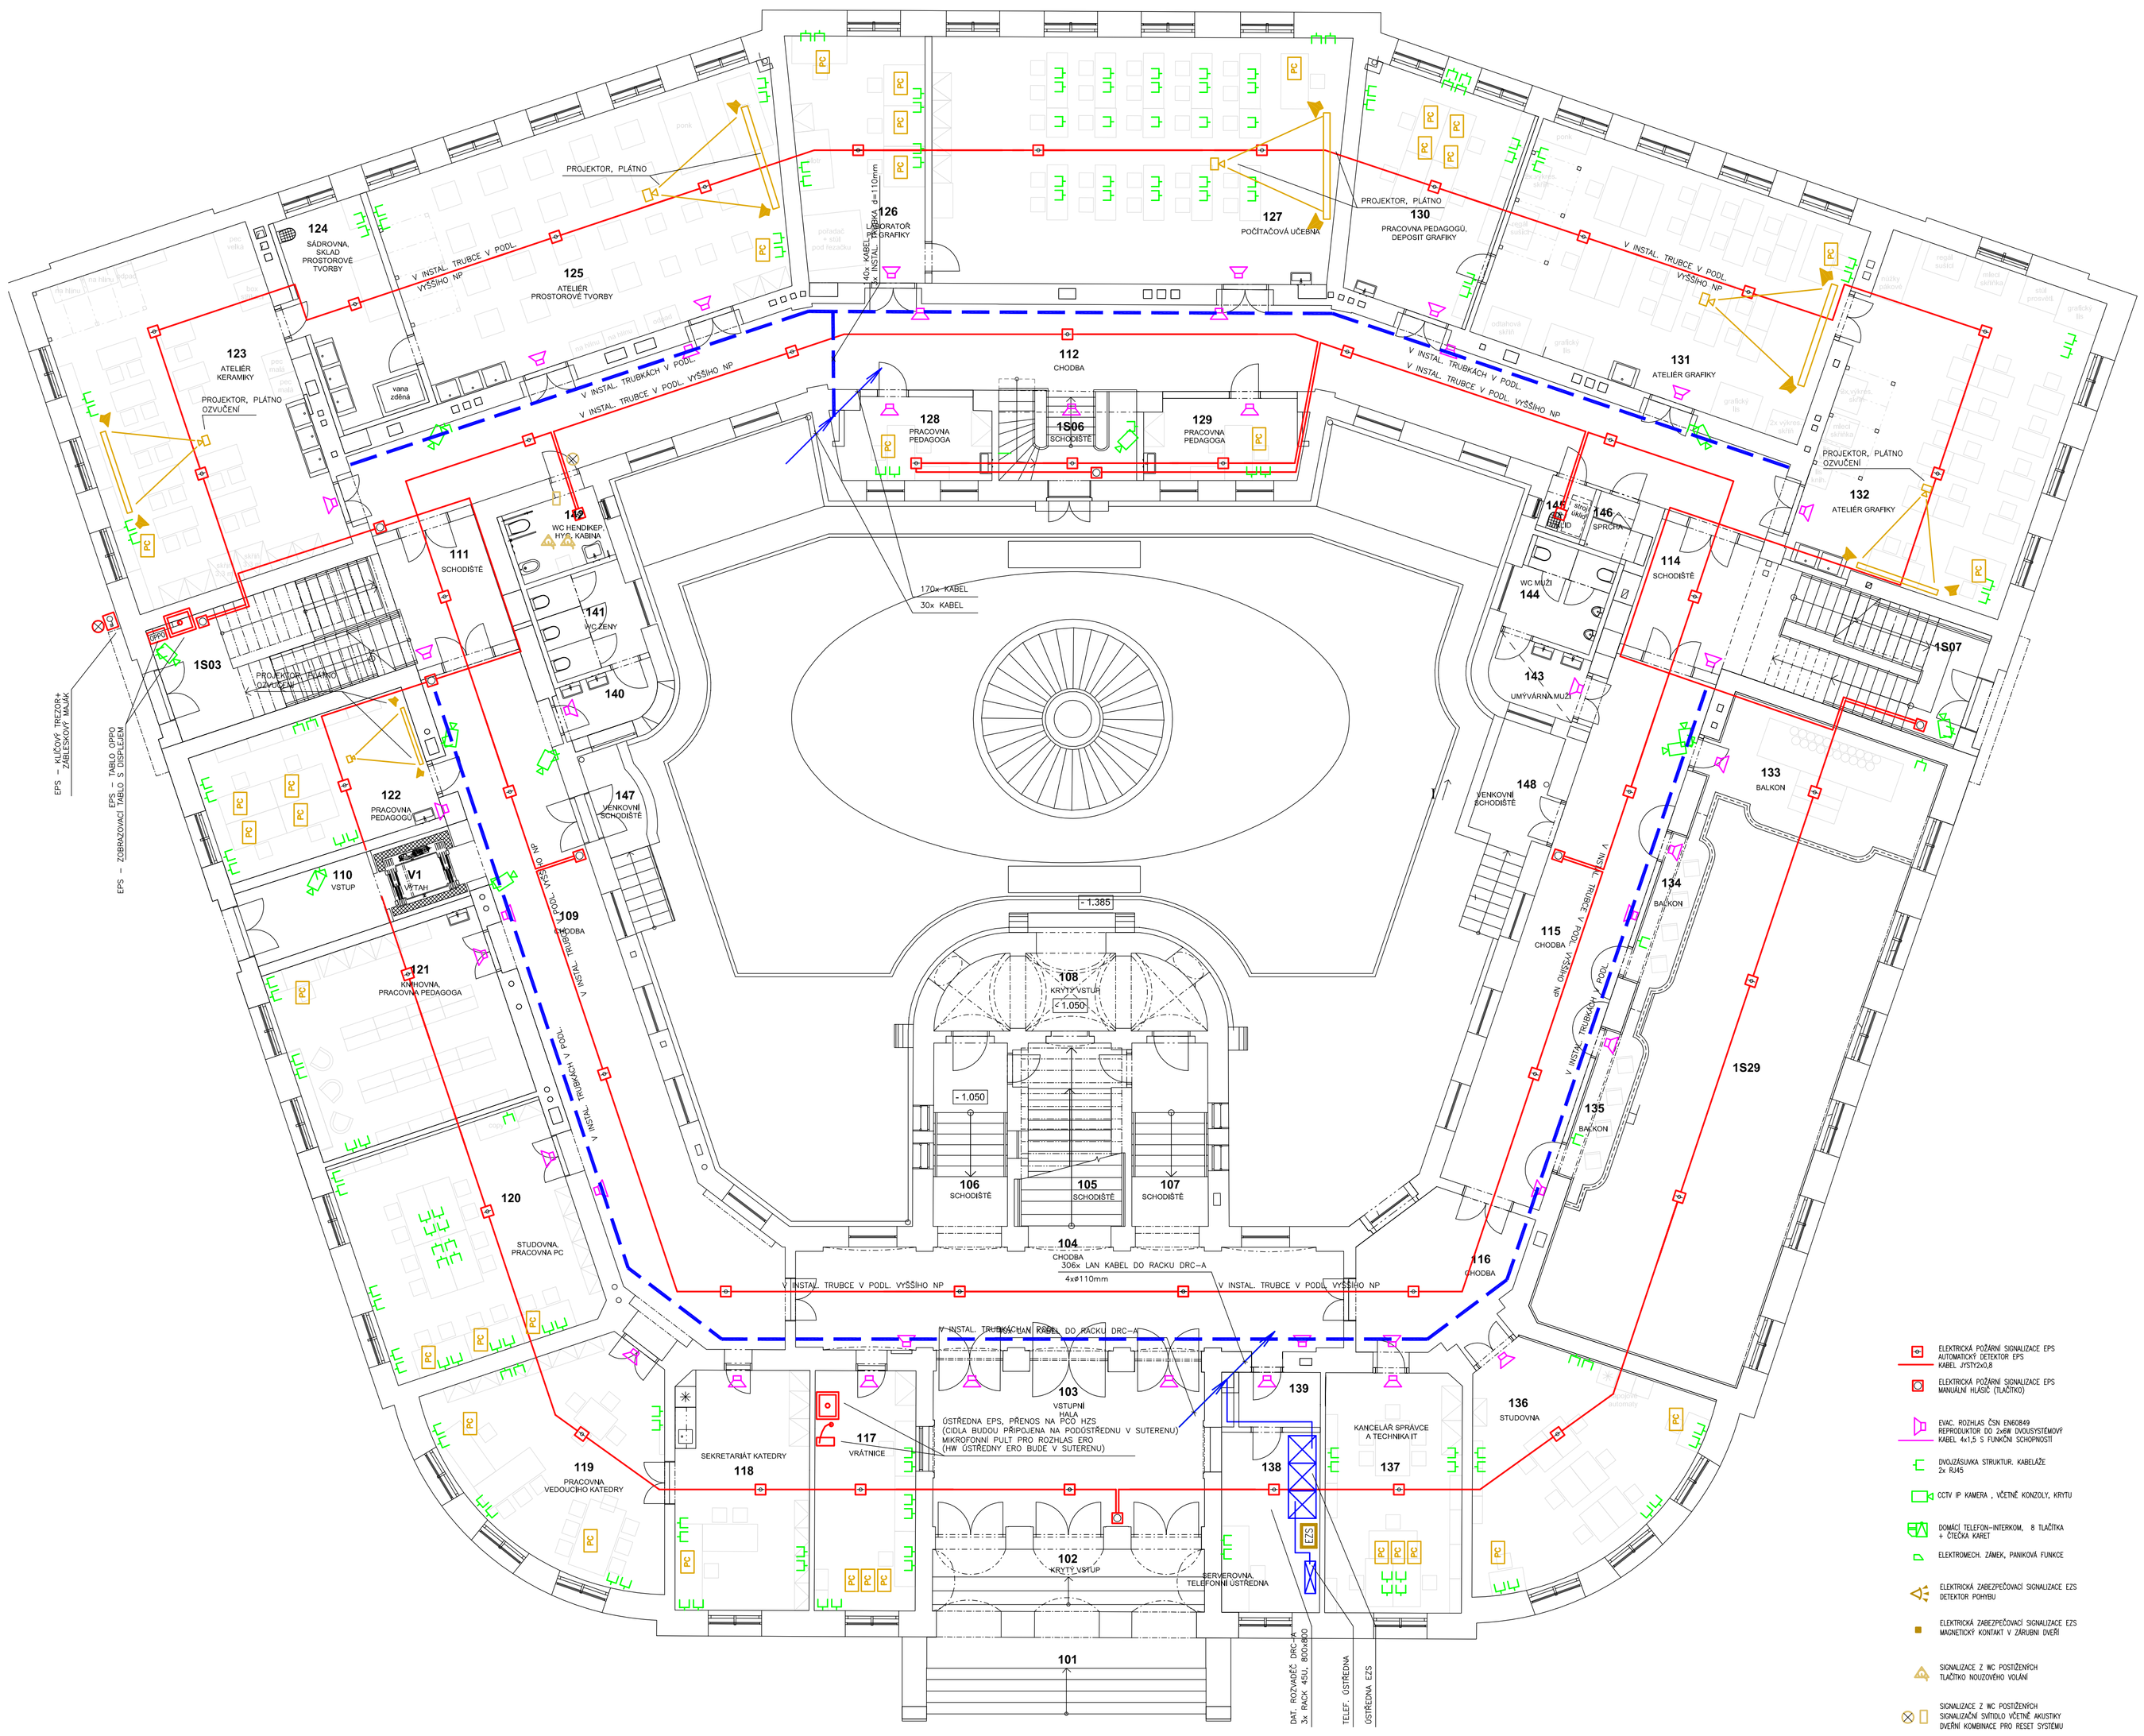

LEGENDA MÍSTNOSTÍ 1. NP

ČÍSLO	ÚČEL MÍSTNOSTI	PLOCHA (m^2)	ČÍSLO	ÚČEL MÍSTNOSTI	PLOCHA (m^2)
101	VENKOVNÍ SCHODIŠTĚ	17,95	126	LABORATOŘ PC GRAFIKY	26,70
102	KRYTÝ VSTUP	20,67	127	POČÍTAČOVÁ UČEBNA	85,15
103	VSTUPNÍ HALA	40,18	128	PRACOVNA PEDAGOGA	10,17
104	CHODBA	50,85	129	PRACOVNA PEDAGOGA	10,50
105	SCHODIŠTĚ	64,04	130	PRACOVNA PEDAGOGŮ, DEPOSIT GRAFIKY	28,64
106	SCHODIŠTĚ	11,70	131	ATELIÉR GRAFIKY	65,80
107	SCHODIŠTĚ	12,09	132	ATELIÉR GRAFIKY	64,32
108	KRYTÝ VSTUP	16,89	133	BALKON	20,85
109	CHODBA	71,70	134	BALKON	5,88
110	VSTUP	8,82	135	BALKON	5,83
111	SCHODIŠTĚ	35,61	136	STUDOVNA	36,92
112	CHODBA	110,91	137	KANCELÁŘ SPRÁVCE A TECHNIKA IT	27,59
113	NEOBSAZENO		138	SERVEROVNA, TELEFONNÍ ÚSTŘEDNA	14,90
114	SCHODIŠTĚ	35,73	139	TECHNICKÁ MÍSTNOST	3,76
115	CHODBA	49,42	140	UMÝVÁRNA ŽENY	4,56
116	CHODBA	19,99	141	WC ŽENY	7,94
117	VRÁTNICE	20,41	142	WC HENDIKEP, HYG. KABINA	6,22
118	SEKRETARIÁT KATEDRY	27,22	143	UMÝVÁRNA MUŽI	5,09
119	PRACOVNA VEDOUCÍHO KATEDRY	37,66	144	WC MUŽI	7,42
120	STUDOVNA, PRACOVNA PC	42,73	145	ÚKLID	2,05
121	KNIHOVNA, PRACOVNA PEDAGOGA	37,37	146	SPRCHA	1,79
122	PRACOVNA PEDAGOGŮ	21,24	147	VENKOVNÍ SCHODIŠTĚ	7,42
123	ATELIÉR KERAMIKY	64,18	148	VENKOVNÍ SCHODIŠTĚ	9,94
124	SÁDROVNA, SKLAD PROSTOROVÉ TVORBY	17,50	V1	VÝTAH	2,98
125	ATELIÉR PROSTOROVÉ TVORBY	75,38			
	PLOCHA CELKEM				1373,53

ELEKTRICKÁ POŽÁRNÍ SIGNALIZACE EPS AUTOMATICKÝ DETEKTOR EPS KABEL JYSTPO/J0,8

ELEKTRICKÁ POŽÁRNÍ SIGNALIZACE EPS MANUÁLNÍ HLÁSIČ (TLAČÍTKO)

EVAC. ROZHLAS ČSN EN60849 REPRODUKTOR DO ŽIVÉM DVOUSYSTÉMOVÝ KABEL 4x1,5 S FUNKČNÍ SCHOPNOSTÍ

DVOUŽÁSUVKA STRUKTUR. KABELÁŽE 2x RJ45

CCTV IP KAMERA , VČETNĚ KONZOLY, KRYTU

DOMÁCÍ TELEFON–INTERKOM, 8 TLAČÍTKA + ČTEČKA KARET

ELEKTROMECH. ZÁMEK, PANIKOVÁ FUNKCE

ELEKTRICKÁ ZABEZPEČOVACÍ SIGNALIZACE EZS DETEKTOR POHYBU

ELEKTRICKÁ ZABEZPEČOVACÍ SIGNALIZACE EZS MAGNETICKÝ KONTAKT V ZÁRUBNI DVEŘÍ

SIGNALIZACE Z WC POSTIŽENÝCH TLAČÍTKO NOUZOVÉHO VOLÁNÍ

SIGNALIZACE Z WC POSTIŽENÝCH SIGNALIZAČNÍ SVÍTIDLO VČETNĚ AKUSTIKY DVEŘNÍ KOMBINACE PRO RESET SYSTÉMU

POČÍTAČ VČ. MONITORU

ZNAČKA	DATUM	PŘEDMĚT REVIZE	REVIZI PROVEDL
REVIZE			

±0,000 = 233,927 m n.m.

Souřadnicový systém: S-JTSK
Výškový systém: Bpv

KOOPERACE VE SPECIÁLNÍ PROFESI	ADRESA	KOOPERUJÍCÍ FIRMA
SLABOPROUDÁ ELEKTROTECHNIKA	MINSKÁ 27a, BRNO	Alexa–projekce s.r.o. projektování sdělovacích rozvodů Minská 27a, Brno info@alexa–projekce.cz
ZODPOVĚDNÝ INŽENÝR PROJEKTU	INŽENÝR NÁVRHU / ZPRACOVAL	
ING. KAREL ALEXA Kalexa	ING. KAREL ALEXA Kalexa	

Tento dokument požívá ochrany dle zákona č. 121/2000 Sb. (Autorský zákon)
Originál tohoto výkresu a návrh řešení na něm zobrazený je majetkem autora a firmy Architekti Hrůša & spol., Atelier Brno, s.r.o.
Tento výkres nesmí být - vyjma zřejmého účelu, pro nějž byl pořízen - používán a žádným způsobem nereprodukován bez ustanovení Autorského zákona nebo dohodu klienta a hlavního architekta (autora) poskytnut třetí osobě.

HLAVNÍ ARCHITEKT (AUTOR) :	prof. Ing. arch. PETR HRŮŠA	FIRMA
VEDOUCÍ PROJEKTU / HLAVNÍ INŽENÝR PROJEKTU (HIP)	ZODPOVĚDNÝ PROJEKTANT / ZPRACOVAL	Architekti Hrůša & spol., Atelier Brno, s.r.o. Zižkova 5, 602 00 Brno tel. 541 243 829, fax 541 243 831 E-mail: info@atelierbrno.cz http://www.hrusa-atelierbrno.cz IČO 255 175 62, DIČ CZ 255 175 62 Obchodní rejstřík vedě C, vložka 29562
prof. Ing. arch. PETR HRŮŠA / Ing. arch. JIŘÍ PAPOUŠEK	Ing. arch. Kateřina Holmanová / Ing. arch. Petr Levý	
	Ing. arch. Alžběta Hlaváčková / Ing. Kateřina Přihalová	
KLIENT ZAKÁZKY : Universita Hradec Králové Rokitanského 62 500 03 Hradec Králové	INVESTOR ZAKÁZKY : Universita Hradec Králové Rokitanského 62 500 03 Hradec Králové	
FÁZE (STUPEŇ DOKUMENTACE) DOKUMENTACE PRO VYDÁNÍ SPOLEČNÉHO ÚZEMNÍHO ROZHODNUTÍ A STAVEBNÍHO POVOLENÍ		KONTROLA: Ing. arch. VÍT ZENKL
NÁZEV ZAKÁZKY (DÍLO) Modernizace a rekonstrukce budov B a C Univerzity Hradec Králové, náměstí Svobody		DATUM: 04/2018
		ZAKÁZKA ČÍSLO: 16050
ČÁST DOKUMENTACE D DOKUMENTACE STAVBY		OBJEKT: BUDOVA "C"
		MĚŘÍTKO: 1/100
DOKUMENT (VÝKRES) BUDOVA "C" UHK, parc. č. st. 392, 759 PŮDORYS 1.NP		Č. VÝKRESU / REVIZE: D.1.4.F.03 PARÉ