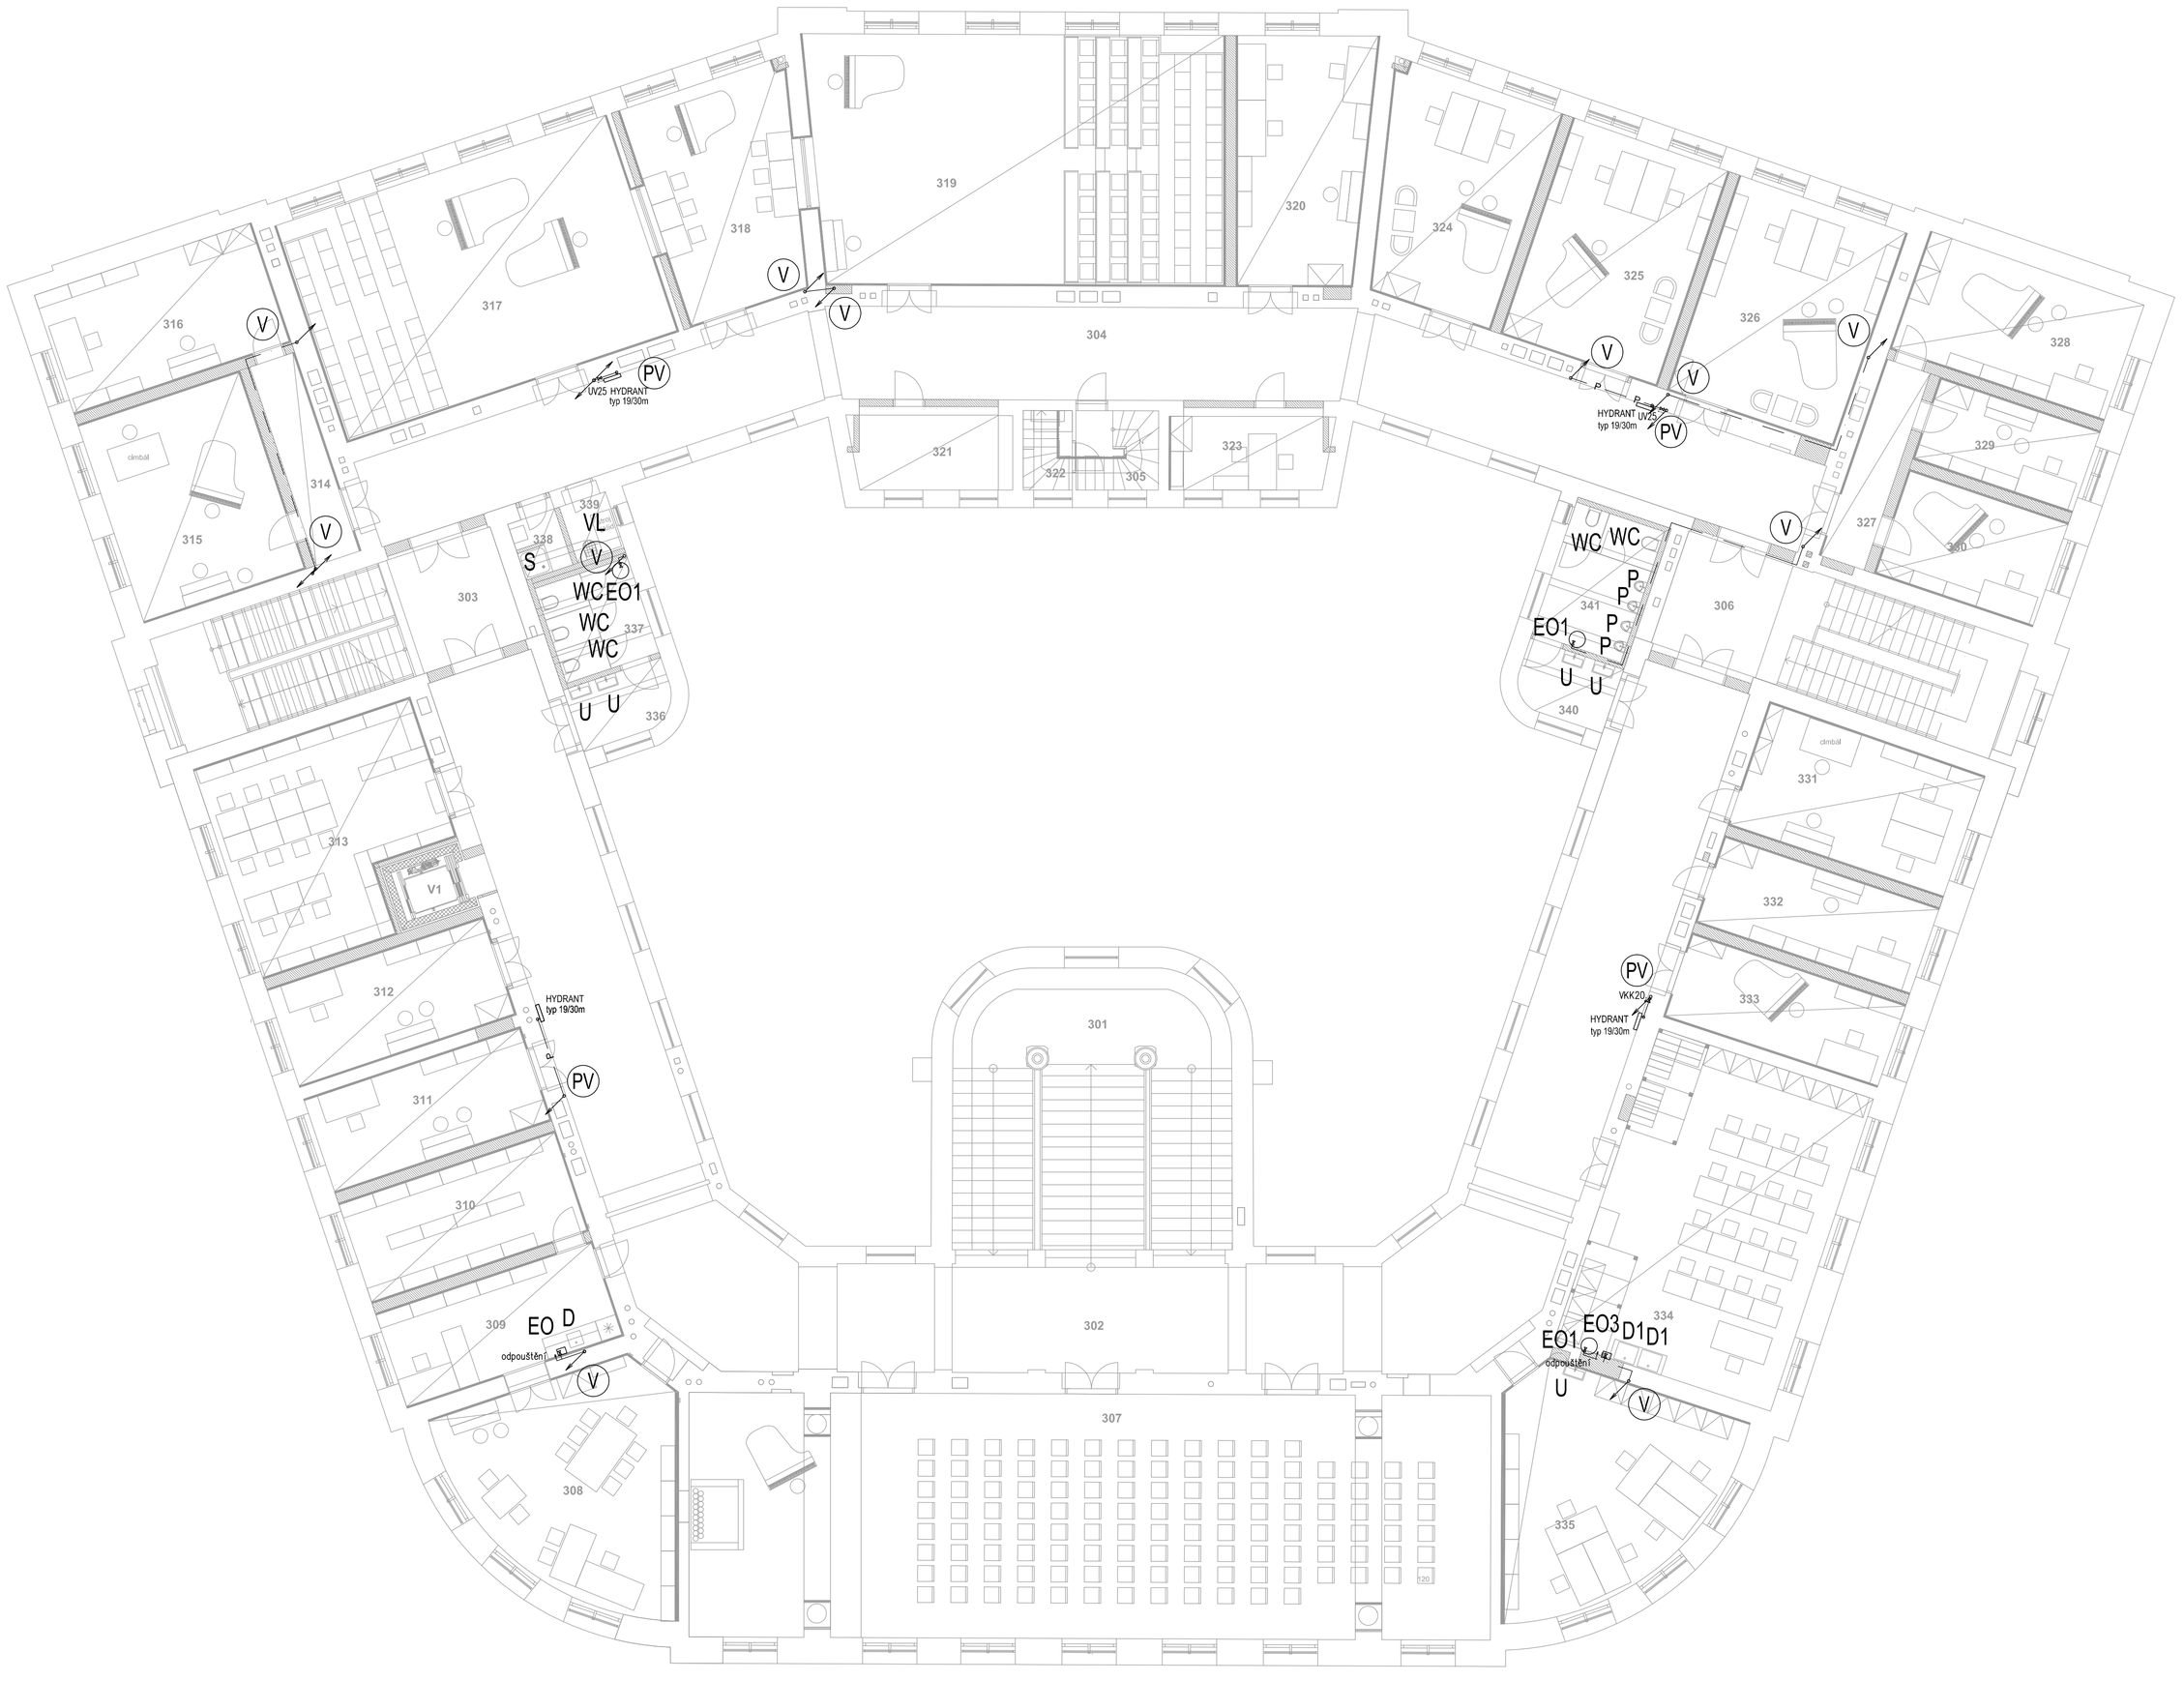

LEGENDA ZAŘIZOVACÍ PŘEDMĚTY

U	UMYVADLO KERAMICKÉ, BÍLÉ, SIFON DN50, CHROM, BATERIE UMYVADLOVÁ NÁSTĚNNÁ, CHROM.
Ui	UMYVADLO PRO IMOBILNÍ KERAMICKÉ, BÍLÉ, SIFON DN 50 S VYJÍMATELNOU SIFONOVOU VLOŽKOU, BATERIE UMYVADLOVÁ STOJÁNKOVÁ, CHROM
D	DŘEZ NEREZOVÝ JEDNODÍLNÝ BATERIE DŘEZOVÁ JEDNOPÁKOVÁ, STOJÁNKOVÁ S PRODLOUŽENÝM VÝTOKEM, 2xRV15, ZU DN50 plast
D1	DŘEZ KAMENINOVÝ JEDNODÍLNÝ BATERIE DŘEZOVÁ JEDNOPÁKOVÁ, STOJÁNKOVÁ S PRODLOUŽENÝM VÝTOKEM, 2xRV15, ZU DN50 plast
D2	DŘEZ NEREZOVÝ JEDNODÍLNÝ BATERIE DŘEZOVÁ JEDNOPÁKOVÁ, STOJÁNKOVÁ S PRODLOUŽENÝM VÝTOKEM, 2xRV15, ZU DN50 plast
K	ZÁVĚSNÝ KLOZET SOUPRAVA PRO UTLUMENÍ HLUKU
Ki	KLOZET PRO IMOBILNÍ – ZÁVĚSNÝ, ODDÁLENÉ OVLÁDÁNÍ PNEUMATICKÉ, DVĚ MN. SPLACHOVÁNÍ SOUPRAVA PRO UTLUMENÍ HLUKU
S	SPRCHOVÁ VANIČKA ČTVERCOVÁ SPRCHOVÁ BATERIE PÁKOVÁ S RUČNÍ SPRCHOU 1/2"x150mm, DRŽÁK SPRCHY
VL	VÝLEVKA DITURVIT DN100, SPLACHOVACÍ NÁDRŽKA VYSOKOPOLOŽENÁ, RV15, BATERIE NÁSTĚNNÁ PÁKOVÁ S PRODLOUŽENÝM RAMÍNKEM
P	PISOAR KERAMICKÝ VČETNĚ ZU S TERMICKÝM nebo RADAROVÝM SPLACHOVAČEM, RV15
B	BIDET KERAMICKÝ ZÁVĚSNÝ, BIDETOVÁ ZU, BIDETOVÁ SOUPRAVA (BATERIE+ODPADNÍ VENTIL)
VP	PODLAHOVÁ VPUST S BOČNÍM PŘÍTOKEM A SE ZU S PACHOTĚSNÝM UZÁVĚREM V PŘÍPADĚ VYSCHNUTÍ + IZOLAČNÍ SOUPRAVA
VP1	SKLEPNÍ VPUST DN100 SE ZK, ZU S PACHOTĚSNÝM UZÁVĚREM V PŘÍPADĚ VYSCHNUTÍ, SVISLÝ ODTOK, + IZOLAČNÍ SOUPRAVA
FC	PRVEK VZT DO KANALIZACE NAPOJENO PŘES KONDENZAČNÍ SIFON S KULIČKOU PROTI VYSCHNUTÍ (dále jen K.S.), DO JEDNOHO K.S., ODVODNIT MAX. 3 ZAŘÍZENÍ (PRO 2–3 PRVKY FC A VZT, ZU DO STĚNY DN50, PŘÍSTUP DVÍŘKY, popř. V KAZETOVÉM PODHLEDU)
EO	TLAKOVÝ ELEKTRICKÝ PRŮTOKOVÝ OHŘÍVAČ TEPLÉ VODY, INSTALACE POD STŮL
EO1	ELEKTRICKÝ ZÁSOBNÍKOVÝ OHŘÍVAČ TEPLÉ VODY do 150 l, POJISTNÁ SKUPINA PRO TLAKOVÉ OHŘÍVAČE TUV DO 200 l,
EO2	ELEKTRICKÝ ZÁSOBNÍKOVÝ OHŘÍVAČ TEPLÉ VODY do 250 l, POJISTNÁ SKUPINA PRO TLAKOVÉ OHŘÍVAČE TUV NAD 200 l,
EO3	ELEKTRICKÝ ZÁSOBNÍKOVÝ OHŘÍVAČ TEPLÉ VODY do 10 l, INSTALACE NAD STŮL

LEGENDA MÍSTNOSTÍ 3. NP

ČÍSLO	ÚČEL MÍSTNOSTI	PLOCHA (m²)	ČÍSLO	ÚČEL MÍSTNOSTI	PLOCHA (m²)
301	NEOBSAZENO		322	SKLAD HUDEBNÍCH NÁSTROJŮ	3,16
302	CHODBA	200,09	323	PRACOVNA PEDAGOGA	10,17
303	SCHODIŠTĚ	32,69	324	UČEBNA HRY NA KLAVÍR, PRACOV. PEDAGOGA	27,31
304	CHODBA	117,04	325	UČEBNA ZPĚVU, PRACOVNA PEDAGOGA	29,70
305	SCHODIŠTĚ	9,74	326	UČEBNA ZPĚVU, PRACOVNA PEDAGOGA	31,57
306	SCHODIŠTĚ	- 35,91	327	CHODBA	7,59
307	POSLUCHÁRNA, KONCERTNÍ SÁL	155,74	328	UČEBNA HRY NA KLAVÍR, PRACOV. PEDAGOGŮ	22,22
308	KANCELÁŘ VEDOUCÍHO KATEDRY	36,62	329	UČEBNA HRY NA KLAVÍR, PRACOV. PEDAGOGA	11,29
309	SEKRETARIÁT KATEDRY	17,77	330	UČEBNA HRY NA KLAVÍR, PRACOV. PEDAGOGA	14,49
310	NOTOVÝ ARCHIV	18,86	331	UČEBNA HRY NA HOUSLE, PRAC. PEDAGOGŮ	23,15
311	UČEBNA HRY NA KLAVÍR, PRACOV. PEDAGOGA	17,65	332	UČEBNA HRY NA HOUSLE, PRAC. PEDAGOGA	16,13
312	UČEBNA HRY NA KLAVÍR, PRACOV. PEDAGOGA	18,46	333	UČEBNA ZPĚVU, PRACOVNA PEDAGOGA	15,42
313	PRACOVNA DOKTORANDŮ, KNIHOVNA	34,87	334	SEMINÁRNÍ UČEBNA	60,46
314	CHODBA	9,35	335	PRACOVNA PEDAGOGŮ	36,20
315	UČEBNA HRY NA KLAVÍR	27,89	336	UMÝVÁRNA ŽENY	5,18
316	PRACOVNA ZÁSTUPCE VEDOUCÍHO	21,90	337	WC ŽENY	7,93
317	UČEBNA HRY NA KLAVÍR, ZKUŠEBNA SBORU	63,77	338	SPRCHA	2,62
318	NAHRÁVACÍ STUDIO	26,86	339	ÚKLID	2,74
319	UČEBNA, ZKUŠEBNA SBORU A ORCHESTRU	82,93	340	UMÝVÁRNA MUŽI	5,48
320	PRACOVNA PEDAGOGŮ	25,73	341	WC MUŽI	10,45
321	SERVEROVNA	10,39	V1	VÝTAH	2,98
	PLOCHA CELKEM				1310,50

LEGENDA ČAR - VODOVOD

U U U	VODOVOD–SV VODA UPRAVENÁ POD STROPEM
	VODOVOD–SV VODA UPRAVENÁ PŘIPOJOVACÍ POTRUBÍ
	VODOVOD–SV VODA UPRAVENÁ V PODLAZE
P P P	POŽÁRNÍ VODOVOD
V	STOUPACÍ POTRUBÍ VODOVODU ŠIPKY(NAHORU–STOUPÁ,DOLU–KLESÁ,OBĚ–PRŮBĚH)

ZNAČKA	DATUM	PŘEDMĚT REVIZE	REVIZI PROVEDL
REVIZE			

±0,000 = 233,927 m n.m.

Souřadnicový systém: S-JTSK
Výškový systém: Bpv

KOOPERACE VE SPECIÁLNÍ PROFESI	ADRESA	KOOPERUJÍCÍ FIRMA
Zdravotně technické instalace		**SUBTECH, s.r.o.** Slovinská 29/693 612 00 Brno IČ 293 52 819 +420 541 247 419 www.subtech.cz
ZODPOVĚDNÝ INŽENÝR PROJEKTU	INŽENÝR NÁVRHU / ZPRACOVAL	
Ing. Simona Aberlová	Ing. Martina Mauerová	

Tento dokument požívá ochrany dle zákona č. 121/2000 Sb. (Autorský zákon)
Originál tohoto výkresu a návrh řešení na něm zobrazený je majetkem autora
a firmy Architekti Hrůša & spol., Ateliér Brno, s.r.o.
Tento výkres nesmí být v rozporu zjejmého účelu, pro nějž byl pořízen - používán
a žádným způsobem nereprezentujícím ustanovení Autorského zákona nebo
dohodu klienta a hlavního architekta (autora) poskytnut třetí osobě.

HLAVNÍ ARCHITEKT (AUTOR) :	prof. Ing. arch. PETR HRŮŠA	FIRMA
VEDOUCÍ PROJEKTU / HLAVNÍ INŽENÝR PROJEKTU (HIP)	ZODPOVĚDNÝ PROJEKTANT / ZPRACOVAL	Architekti Hrůša & spol., Ateliér Brno, s.r.o.
prof. Ing. arch. PETR HRŮŠA / Ing. arch. JIŘÍ PAPOUŠEK	Ing. arch. Kateřina Holmanová / Ing. arch. Petr Levý	
	Ing. arch. Alžběta Hlaváčková / Ing. Kateřina Plíhalová	Žižkova 5, 602 00 Brno tel. 541 243 829, fax 541 243 831 E-mail: info@atelierbrno.cz http://www.hrusa-atelierbrno.cz
KLIENT ZAKÁZKY : Univerzita Hradec Králové Rokitanského 62 500 03 Hradec Králové	INVESTOR ZAKÁZKY : Univerzita Hradec Králové Rokitanského 62 500 03 Hradec Králové	IČO 255 175 62, DIČ CZ 255 175 62 Oborový rejstřík osob č. 4ubu 20502

FÁZE (STUPEŇ DOKUMENTACE)	KONTROLA	Ing. arch. VÍT ZENKL
DOKUMENTACE PRO VYDÁNÍ SPOLEČNÉHO ÚZEMNÍHO ROZHODNUTÍ A STAVEBNÍHO POVOLENÍ		
NÁZEV ZAKÁZKY (DÍLO)	DATUM	04/2018
Modernizace a rekonstrukce budov B a C Univerzity Hradec Králové, náměstí Svobody	ZAKÁZKA ČÍSLO	16050
ČÁST DOKUMENTACE	OBJEKT	BUDOVA "C"
D DOKUMENTACE STAVBY	MĚŘÍTKO	1/100
DOKUMENT (VÝKRES)	Č. VÝKRESU / REVIZE	PARÉ
BUDOVA "C" UHK, parc. č. st. 392, 759 PŮDORYS 3.NP - VODOVOD	D.1.4.A.110	