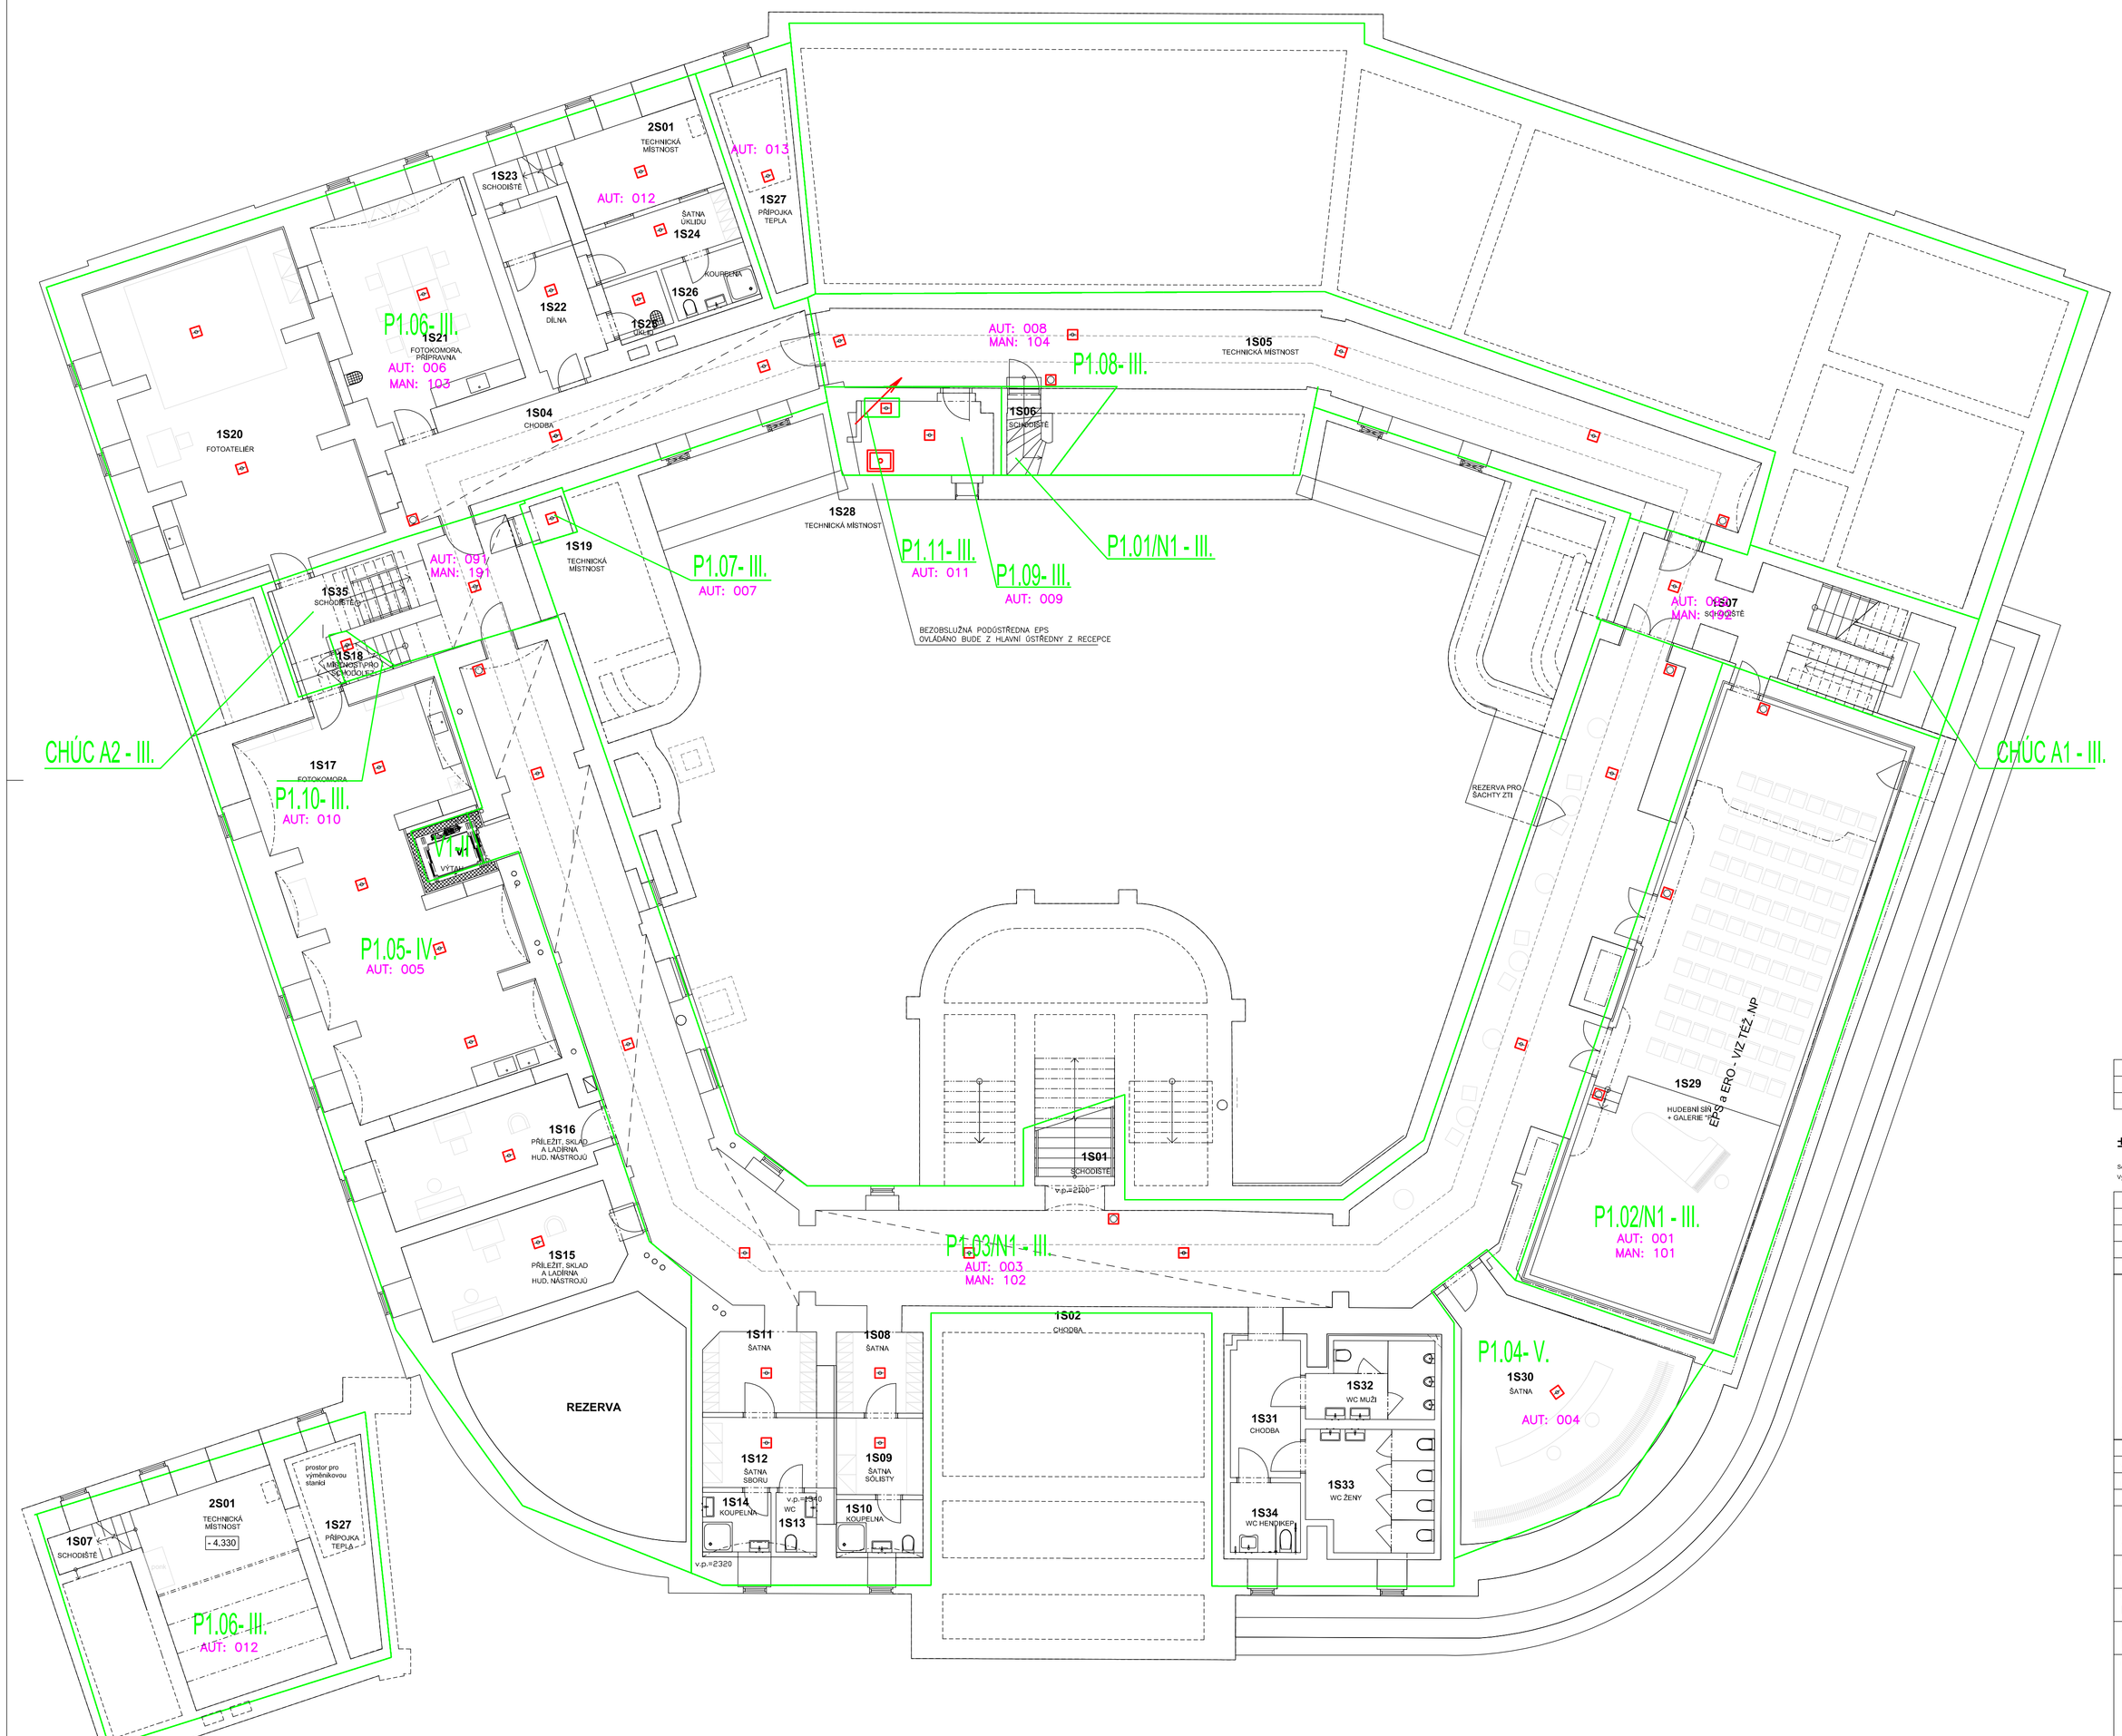

LEGENDA MÍSTNOSTÍ 1. PP

ČÍSLO	ÚČEL MÍSTNOSTI	PLOCHA (m²)	ČÍSLO	ÚČEL MÍSTNOSTI	PLOCHA (m²)
1S01	SCHODIŠTĚ	13,47	1S20	FOTOATELIÉR	61,65
1S02	CHODBA	166,39	1S21	FOTOKOMORA, PŘÍPRAVNA	32,03
1S03	SCHODIŠTĚ	31,36	1S22	DÍLNA	8,01
1S04	CHODBA	31,62	1S23	SCHODIŠTĚ	6,39
1S05	TECHNICKÁ MÍSTNOST	35,54	1S24	ŠATNA ÚKLIDU	7,07
1S06	SCHODIŠTĚ	10,20	1S25	ÚKLID	2,81
1S07	SCHODIŠTĚ	22,72	1S26	KOUPELNA	4,33
1S08	ŠATNA	6,37	1S27	PŘÍPOJKA TEPLA	10,94
1S09	ŠATNA SÓLISTY	6,07	1S28	TECHNICKÁ MÍSTNOST	9,21
1S10	KOUPELNA	4,19	1S29	HUDEBNÍ SÍŇ + GALERIE "P"	116,81
1S11	ŠATNA	8,30	1S30	ŠATNA	38,80
1S12	ŠATNA SBORU	8,26	1S31	CHODBA	9,81
1S13	WC	2,20	1S32	WC MUŽI	8,48
1S14	KOUPELNA	3,72	1S33	WC ŽENY	13,72
1S15	PŘÍLEŽ., SKLAD A LADĚRNA HUD. NÁSTROJŮ	18,16	1S34	WC HENDIKEP	4,48
1S16	PŘÍLEŽ., SKLAD A LADĚRNA HUD. NÁSTROJŮ	17,75	1S35	SCHODIŠTĚ	9,84
1S17	FOTOKOMORA	69,61	2S01	TECHNICKÁ MÍSTNOST	29,32
1S18	MÍSTNOST PRO SCHODOLEZ	2,26	V1	VÝTAH	2,98
1S19	TECHNICKÁ MÍSTNOST	1,68			
	PLOCHA CELKEM				836,80

HLÁSIČÍ ZÓNY – AUTOMATICKÉ HLÁSIČE

PODL.	HLÁSIČÍ ZÓNY – AUTOMATICKÉ HLÁSIČE	HLÁSIČÍ ZÓNY – MANUÁLNÍ HLÁSIČE
4.NP	081, 082, 083, 084	181, 182
3.NP	061,062 až 067	161, 162, 163
2.NP	041, 042 až 046	141, 142, 143
1.NP	021, 022, 023, 024, 025	121, 122, 123, 124, 125
1.PP	001, 002, 003 až 013	101, 102, 103, 104
CHUC	091, 092	191,192

ROZDĚLENÍ DO HLÁSICÍCH SKUPIN: BUDE SHODNÉ S ROZDĚLENÍM
BUDOVY DO POŽÁRNÍCH ÚSEKŮ, V POŽ. ÚSECÍCH S VÍCE PATRY BUDE ROZDĚLENO I PO PATRECH
SAMOSTATNĚ ČÍSLOVÁNY JSOU HLÁSICÍ SKUPINY PRO MANUÁLNÍ HLÁSIČE,
SAMOSTATNĚ PAK SKUPINY PRO AUTOMATICKÉ HLÁSIČE

ELEKTRICKÁ POŽÁRNÍ SIGNALIZACE EPS
AUTOMATICKÝ DETEKTOR EPS
KABEL J7OTVOU8

ELEKTRICKÁ POŽÁRNÍ SIGNALIZACE EPS
MANUÁLNÍ HLÁSIČ (TLAČÍTKO)

= HRANICE DETEKČNÍCH ZÓN

AUT: 003 AUTOMATICKÝ DETEKTOR EPS – ZÓNA např. 003

MAN: 102 MANUÁLNÍ HLÁSIČ (TLAČÍTKO) – ZÓNA např. 102

ZNAČKA	DATUM	PŘEDMĚT REVIZE	REVIZI PROVEDL
REVIZE			

±0,000 = 233,927 m n.m.

Souřadnicový systém: S-JTSK
Výškový systém: Bpv

KOOPERACE VE SPECIÁLNÍ PROFESI	ADRESA	KOOPERUJÍCÍ FIRMA
SLABOPROUDÁ ELEKTROTECHNIKA	MINSKÁ 27a, BRNO	Alexa–projekce s.r.o. projektování sdělovacích rozvodů Minská 27a, Brno info@alexa-projekce.cz
ZODPOVĚDNÝ INŽENÝR PROJEKTU	INŽENÝR NÁVRHU / ZPRACOVAL	
ING. KAREL ALEXA Kalexa	ING. KAREL ALEXA Kalexa	

Tento dokument požívá ochrany dle zákona č. 121/2000 Sb. (Autorský zákon)
Originál tohoto výkresu a návrh řešení na něm zobrazený je majetkem autora
a firmy Architekti Hrůša & spol., Atelier Brno, s.r.o.
Tento výkres nesmí být – výjma zhotovitele účelu, pro nějž byl pořízen – používán
a žádným způsobem nemajetkovým ustanovení Autorského zákona nebo
dohodu klienta a hlavního architekta (autora) poskytnut třetí osobě.

HLAVNÍ ARCHITEKT (AUTOR):	prof. Ing. arch. PETR HRŮŠA	FIRMA
VEDOUCÍ PROJEKTU / HLAVNÍ INŽENÝR PROJEKTU (HIP):	ZODPOVĚDNÝ PROJEKTANT / ZPRACOVAL	Architekti Hrůša & spol., Atelier Brno, s.r.o. Zelezna 5, 602 00 Brno tel.541 243 826, fax 541 243 831 E-mail: info @ atelierbrno.cz http://www. hrusa-atelierbrno.cz IČO 255 175 62, DIČ CZ 255 175 62 Obchodní rejstřík vedě C, vložka 23562
prof. Ing. arch. PETR HRŮŠA / Ing. arch. JIŘÍ PAPOUŠEK	Ing. arch. Kateřina Holmanová Ing. arch. Petr Levý	
	Ing. arch. Alžběta Hlaváčková Ing. Kateřina Plíhalová	
KLIENT ZAKÁZKY : Univerzita Hradec Králové Rokitanského 62 500 03 Hradec Králové	INVESTOR ZAKÁZKY : Univerzita Hradec Králové Rokitanského 62 500 03 Hradec Králové	
FÁZE (STUPEŇ DOKUMENTACE)	KONTROLA	Ing. arch. VÍT ZENKL
DOKUMENTACE PRO VYDÁNÍ SPOLEČNÉHO ÚZEMNÍHO ROZHODNUTÍ A STAVEBNÍHO POVOLENÍ		
NÁZEV ZAKÁZKY (DÍLO)	DATUM	04/2018
Modernizace a rekonstrukce budov B a C Univerzity Hradec Králové, náměstí Svobody	ZAKÁZKA ČÍSLO	16050
ČÁST DOKUMENTACE	OBJEKT	BUDOVA "C"
D DOKUMENTACE STAVBY	MĚŘÍTKO	1/100
DOKUMENT (VÝKRES) BUDOVA "C" UHK, parc. č. st. 392, 759 PŮDORYS 1.PP DETEKČNÍ ZÓNY EPS	Č. VÝKRESU / REVIZE D.1.4.F.07	PARÉ