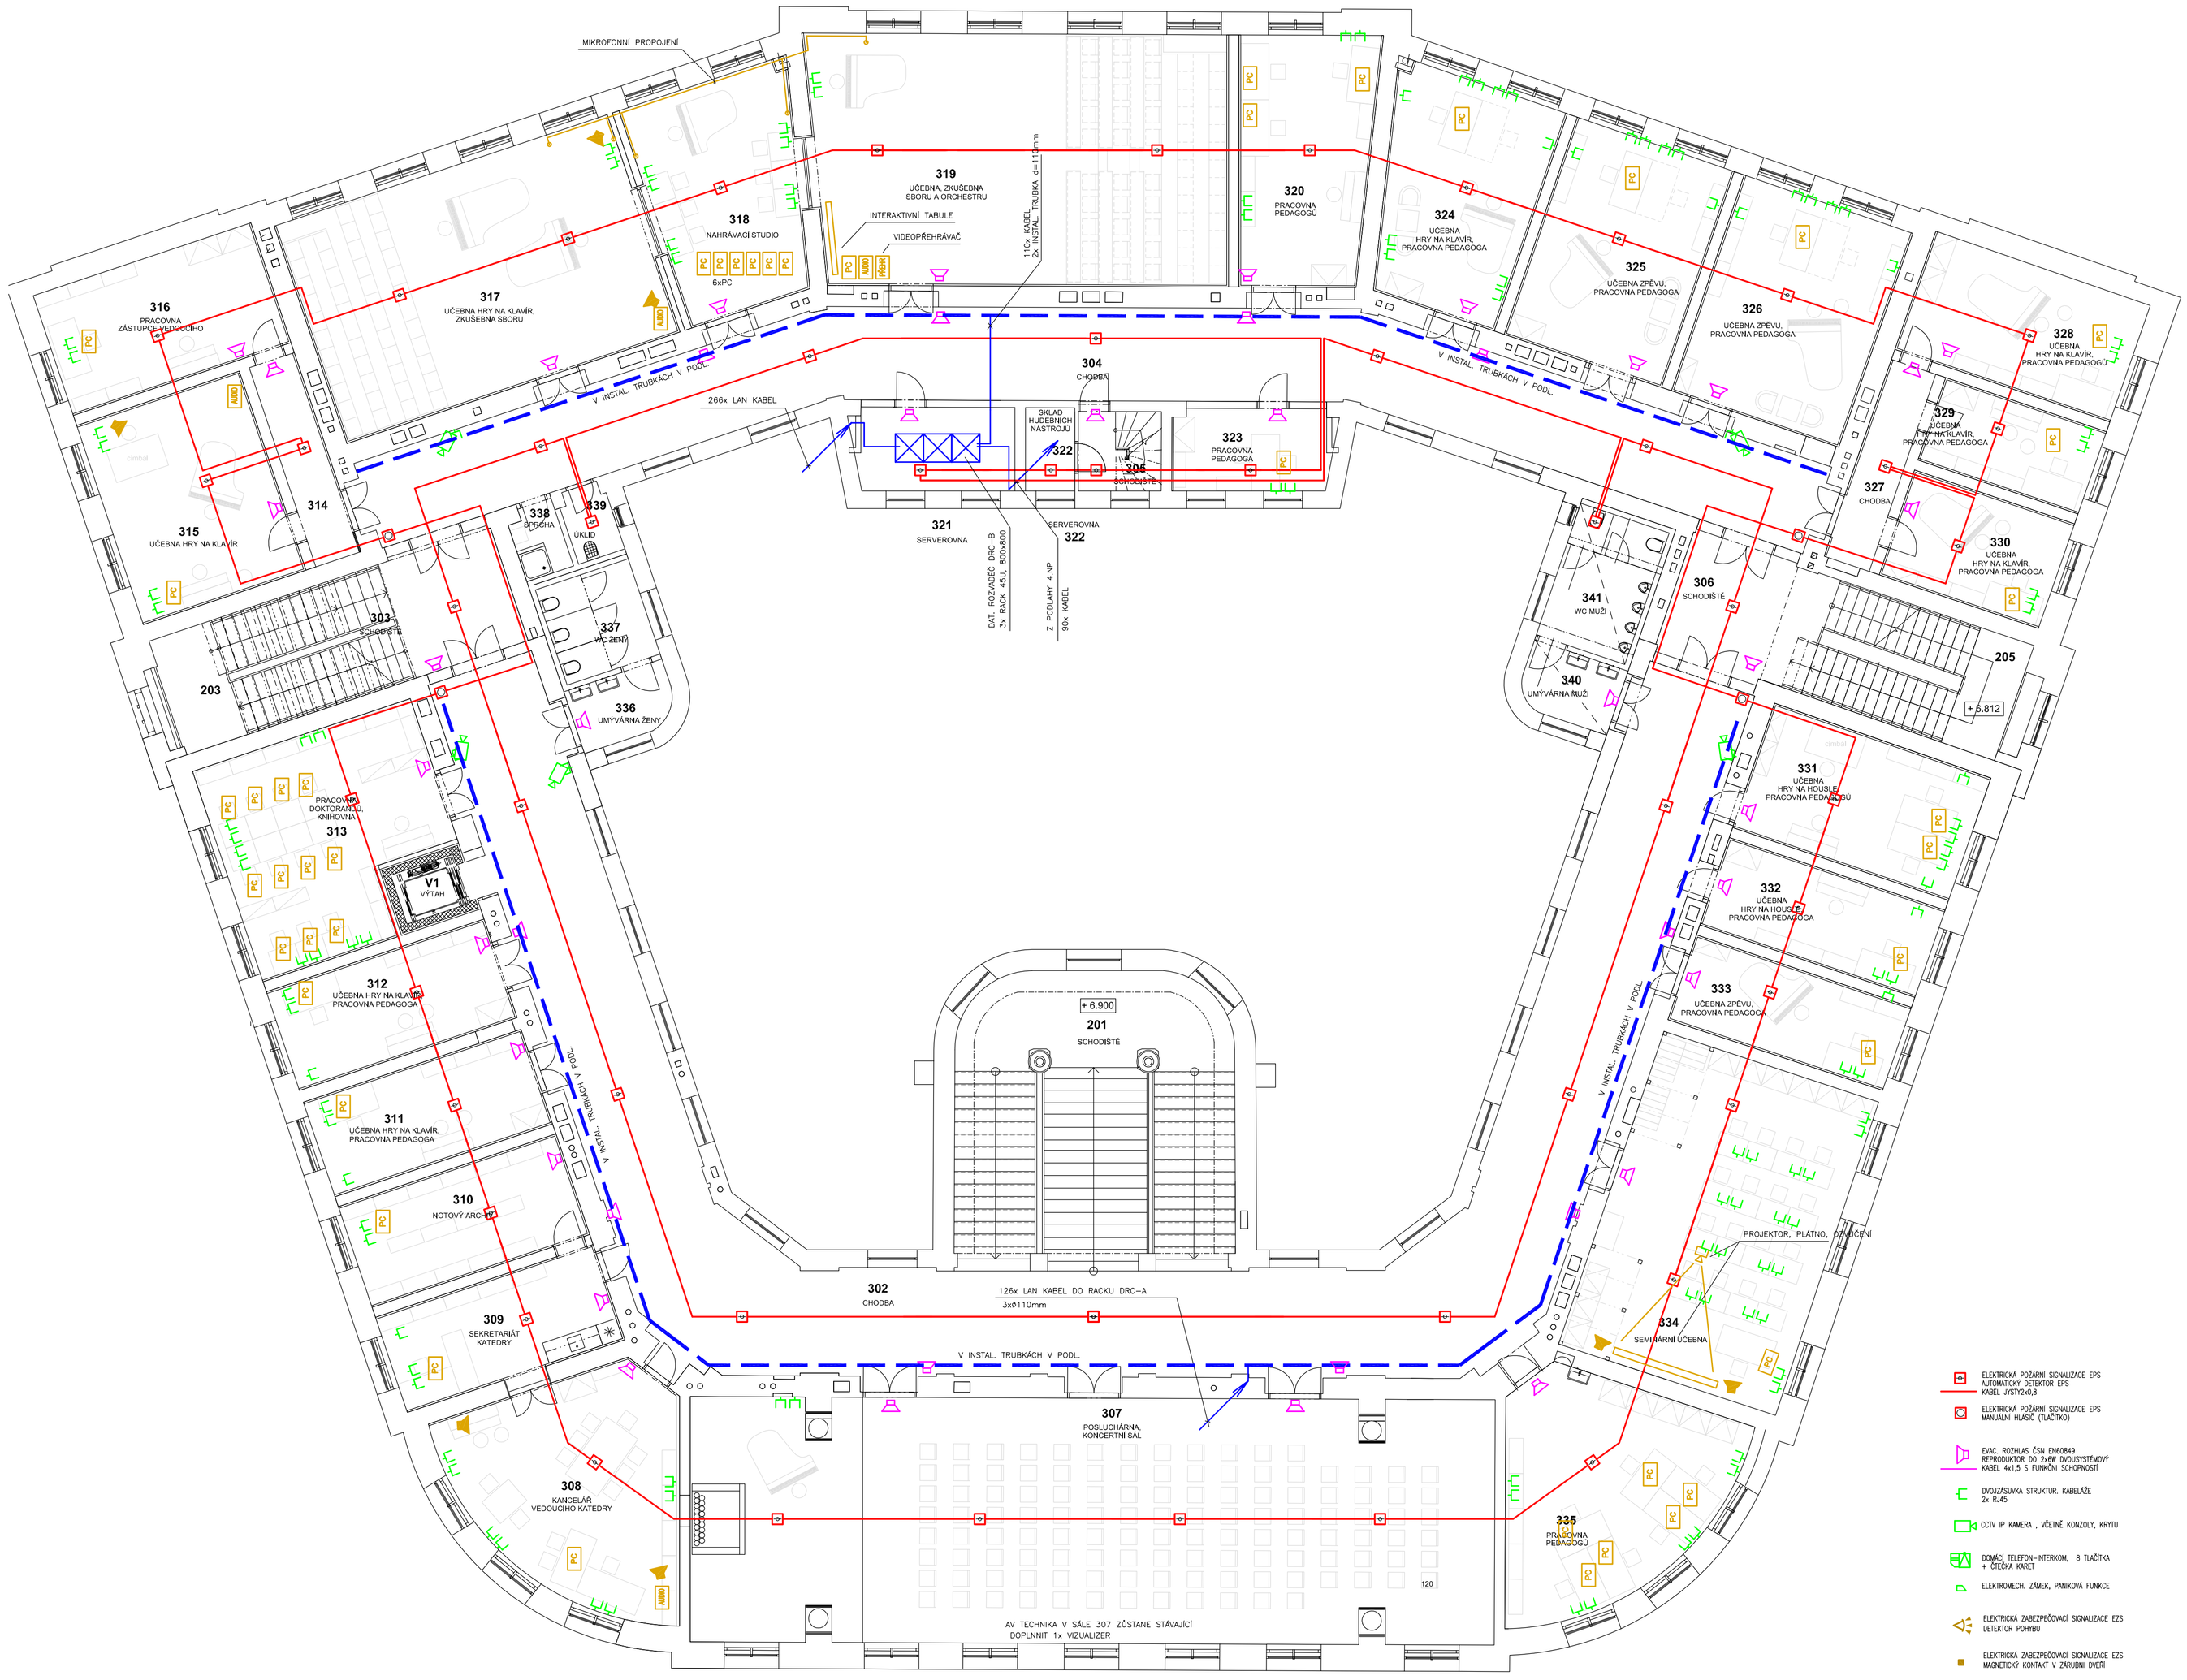

LEGENDA MÍSTNOSTÍ 3. NP

ČÍSLO	ÚČEL MÍSTNOSTI	PLOCHA (m²)	ČÍSLO	ÚČEL MÍSTNOSTI	PLOCHA (m²)
301	NEOBSAZENO		322	SKLAD HUDEBNÍCH NÁSTROJŮ	3,16
302	CHODBA	200,09	323	PRACOVNA PEDAGOGA	10,17
303	SCHODIŠTĚ	32,69	324	UČEBNA HRY NA KLAVÍR, PRACOV. PEDAGOGA	27,31
304	CHODBA	117,04	325	UČEBNA ZPĚVU, PRACOVNA PEDAGOGA	29,70
305	SCHODIŠTĚ	9,74	326	UČEBNA ZPĚVU, PRACOVNA PEDAGOGA	31,57
306	SCHODIŠTĚ	35,91	327	CHODBA	7,59
307	POSLUCHÁRNA, KONCERTNÍ SÁL	155,74	328	UČEBNA HRY NA KLAVÍR, PRACOV. PEDAGOGŮ	22,22
308	KANCELÁŘ VEDOUCÍHO KATEDRY	36,62	329	UČEBNA HRY NA KLAVÍR, PRACOV. PEDAGOGA	11,29
309	SEKRETARIÁT KATEDRY	17,77	330	UČEBNA HRY NA KLAVÍR, PRACOV. PEDAGOGA	14,49
310	NOTOVÝ ARCHIV	18,86	331	UČEBNA HRY NA HOUSLE, PRAC. PEDAGOGŮ	23,15
311	UČEBNA HRY NA KLAVÍR, PRACOV. PEDAGOGA	17,65	332	UČEBNA HRY NA HOUSLE, PRAC. PEDAGOGA	16,13
312	UČEBNA HRY NA KLAVÍR, PRACOV. PEDAGOGA	18,46	333	UČEBNA ZPĚVU, PRACOVNA PEDAGOGA	15,42
313	PRACOVNA DOKTORANDŮ, KNIHOVNA	34,87	334	SEMINÁRNÍ UČEBNA	60,46
314	CHODBA	9,35	335	PRACOVNA PEDAGOGŮ	36,20
315	UČEBNA HRY NA KLAVÍR	27,89	336	UMÝVÁRNA ŽENY	5,18
316	PRACOVNA ZÁSTUPCE VEDOUCÍHO	21,90	337	WC ŽENY	7,93
317	UČEBNA HRY NA KLAVÍR, ZKUŠEBNA SBORU	63,77	338	SPRCHA	2,62
318	NAHRÁVACÍ STUDIO	26,86	339	ÚKLID	2,74
319	UČEBNA, ZKUŠEBNA SBORU A ORCHESTRU	82,93	340	UMÝVÁRNA MUŽI	5,48
320	PRACOVNA PEDAGOGŮ	25,73	341	WC MUŽI	10,45
321	SERVEROVNA	10,39	V1	VÝTAH	2,98
	PLOCHA CELKEM				1310,50

ELEKTRICKÁ POŽÁRNÍ SIGNALIZACE EPS AUTOMATICKÝ DETEKTOR EPS KABEL JYSTY2x0,8

ELEKTRICKÁ POŽÁRNÍ SIGNALIZACE EPS MANUÁLNÍ HLÁSIČ (TLAČÍTKO)

EVAC. ROZHLAS ČSN EN60849 REPRODUKTOR DO ZVĚŘ DVOUSYSTÉMOVÝ KABEL 4x1,5 S FUNKČNÍ SCHOPNOSTÍ

DVOUZÁSUVKA STRUKTUR. KABELÁŽE 2x RJ45

CCTV IP KAMERA , VČETNĚ KONZOLY, KRYTU

DOMÁCÍ TELEFON–INTERKOM, 8 TLAČÍTKA + ČTEČKA KARET

ELEKTROMECH. ZÁMEK, PANIKOVÁ FUNKCE

ELEKTRICKÁ ZABEZPEČOVACÍ SIGNALIZACE EZS DETEKTOR POHYBU

ELEKTRICKÁ ZABEZPEČOVACÍ SIGNALIZACE EZS MAGNETICKÝ KONTAKT V ZÁRUBNI DVEŘÍ

SIGNALIZACE Z WC POSTIŽENÝCH TLAČÍTKO NOUZOVÉHO VOLÁNÍ

SIGNALIZACE Z WC POSTIŽENÝCH SIGNALIZAČNÍ SVÍTIDLO VČETNĚ AKUSTIKY DVEŘNÍ KOMBINACE PRO RESET SYSTÉMU

POČÍTAČ VČ. MONITORU

AUDIOSOUPRAVA

ZNAČKA	DATUM	PŘEDMĚT REVIZE	REVIZI PROVEDL
REVIZE			

±0,000 = 233,927 m n.m.

Souřadnicový systém: S–JTSK
Výškový systém: Bpv

KOOPERACE VE SPECIÁLNÍ PROFESI	ADRESA	KOOPERUJÍCÍ FIRMA
SLABOPROUDÁ ELEKTROTECHNIKA	MINSKÁ 27a, BRNO	Alexa–projekce s.r.o. projektování sdělovacích rozvodů Minská 27a, Brno info@alexa–projekce.cz
ZODPOVĚDNÝ INŽENÝR PROJEKTU	INŽENÝR NÁVRHU / ZPRACOVAL	
ING. KAREL ALEXA Kalexa	ING. KAREL ALEXA Kalexa	

Tento dokument požívá ochrany dle zákona č. 121/2000 Sb. (Autorský zákon)
Originál tohoto výkresu a návrh řešení na něm zobrazený je majetkem autora
a firmy Architekti Hrůša & spol., Atelier Brno, s.r.o.
Tento výkres nesmí být - vyjma zřejmého účelu, pro nějž byl pořízen - používán
a žádným způsobem neresp.ekujícím ustanovení Autorského zákona nebo
dohodu klienta a hlavního architekta (autora) poskytnut třetí osobě.

HLAVNÍ ARCHITEKT (AUTOR) :	prof. Ing. arch. PETR HRŮŠA	FIRMA
VEDOUCÍ PROJEKTU / HLAVNÍ INŽENÝR PROJEKTU (HIP)	ZODPOVĚDNÝ PROJEKTANT / ZPRACOVAL	Architekti Hrůša & spol., Atelier Brno, s.r.o. Zižkova 5, 602 00 Brno tel.541 243 829, fax 541 243 831 E - mail : info @ atelierbrno.cz http://www. hrusa-atelierbrno.cz IČO 255 175 62, DIČ CZ 255 175 62 Obchodní rejstřík vedá C, vložka 29562
prof. Ing. arch. PETR HRŮŠA / Ing. arch. JIŘÍ PAPOUŠEK	Ing. arch. Kateřina Holmanová Ing. arch. Petr Levý	
	Ing. arch. Alžběta Hlaváčková Ing. Kateřina Přihalová	
KLIENT ZAKÁZKY : Universita Hradec Králové Rokitanského 62 500 03 Hradec Králové	INVESTOR ZAKÁZKY : Universita Hradec Králové Rokitanského 62 500 03 Hradec Králové	
FÁZE (STUPEŇ DOKUMENTACE)		KONTROLA Ing. arch. VÍT ZENKL
DOKUMENTACE PRO VYDÁNÍ SPOLEČNÉHO ÚZEMNÍHO ROZHODNUTÍ A STAVEBNÍHO POVOLENÍ		
NÁZEV ZAKÁZKY (DÍLO)		DATUM 04/2018
Modernizace a rekonstrukce budov B a C Univerzity Hradec Králové, náměstí Svobody		ZAKÁZKA ČÍSLO 16050
ČÁST DOKUMENTACE		OBJEKT BUDOVA "C"
D DOKUMENTACE STAVBY		MĚŘÍTKO 1/100
DOKUMENT (VÝKRES)		Č. VÝKRESU / REVIZE PARÉ
BUDOVA "C" UHK, parc. č. st. 392, 759 PŮDORYS 3.NP		D.1.4.F.05