

Všechny oblasti stavy se nacházejí podzemí střeš  
(napojení kabele po kole, kuse) ve správu DPM HK, a.s.  
Před zahájením stavy musíme obdržet vyhlášení  
u DPM HK, a.s.


**DOPRAVNÍ PODNIK**

města HRADCE KRÁLOVÉ, a.s.

500 03 Pouchovská 153

17.8.2017

W

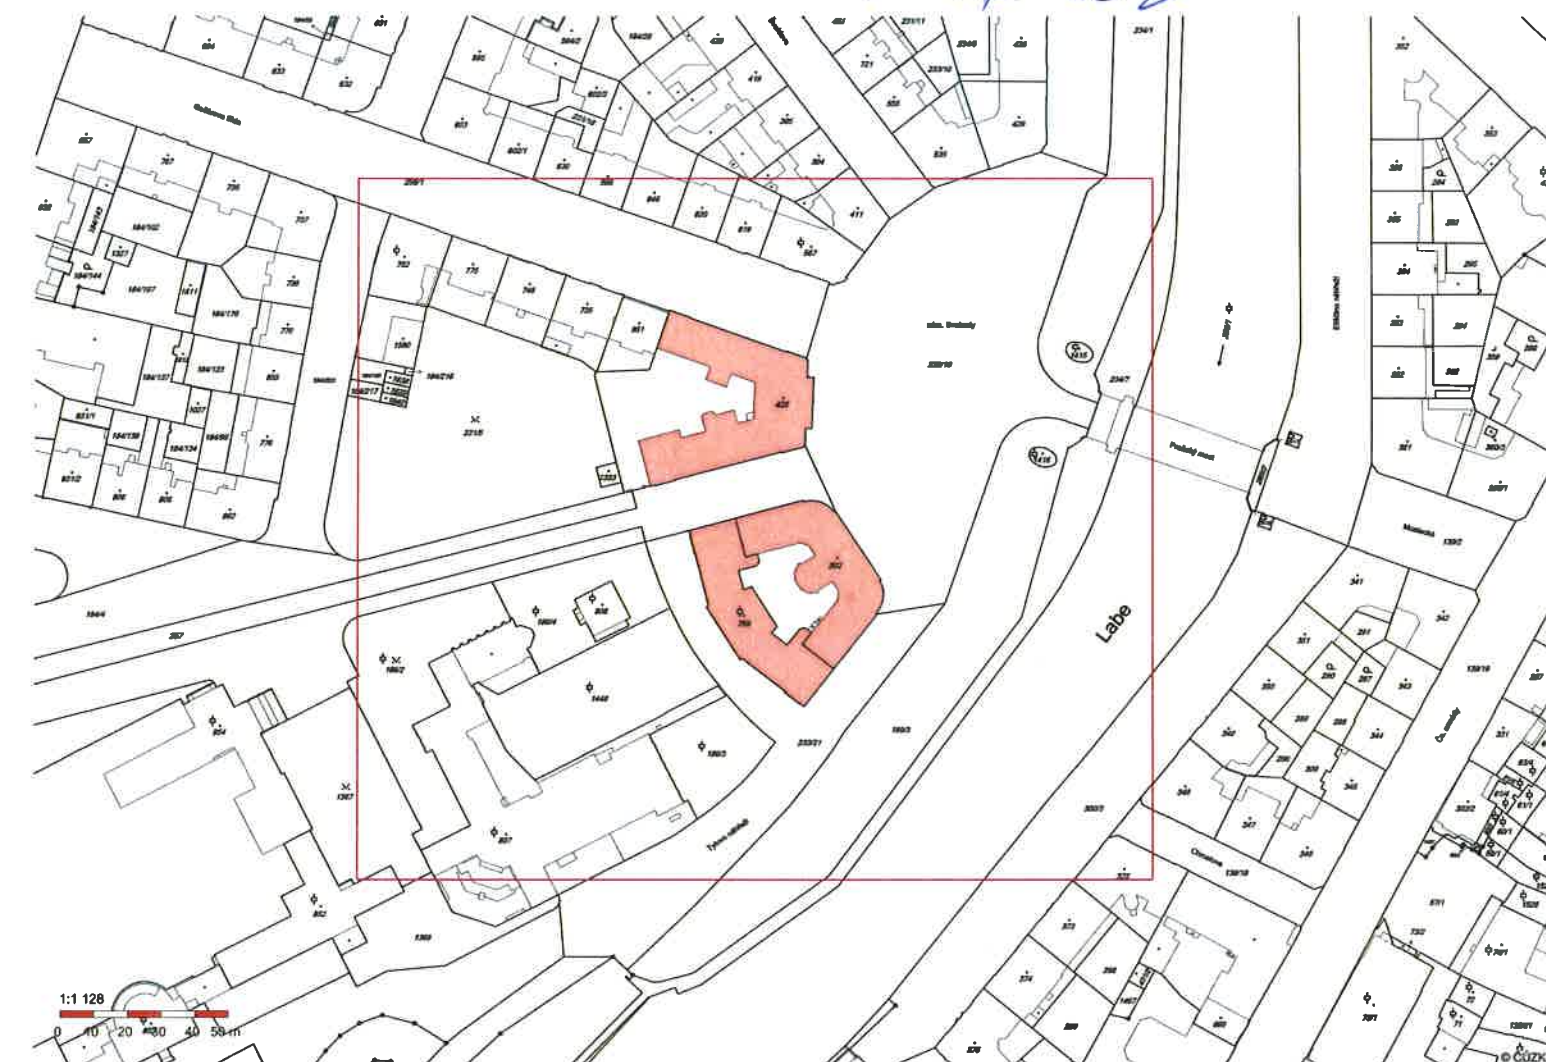




4x kabel 3-AYKCYm 1x 500 mm<sup>2</sup>  
délky 80 m

kabelový prostup  
4x roura  $\phi$  100 mm  
délky 12 m

NAPÁJENÍ - 2. MĚSTSKÝ, "BOZOVICKÁ" (144)  
NAPÁJENÍ, "GOČÁROVA" - NO 414

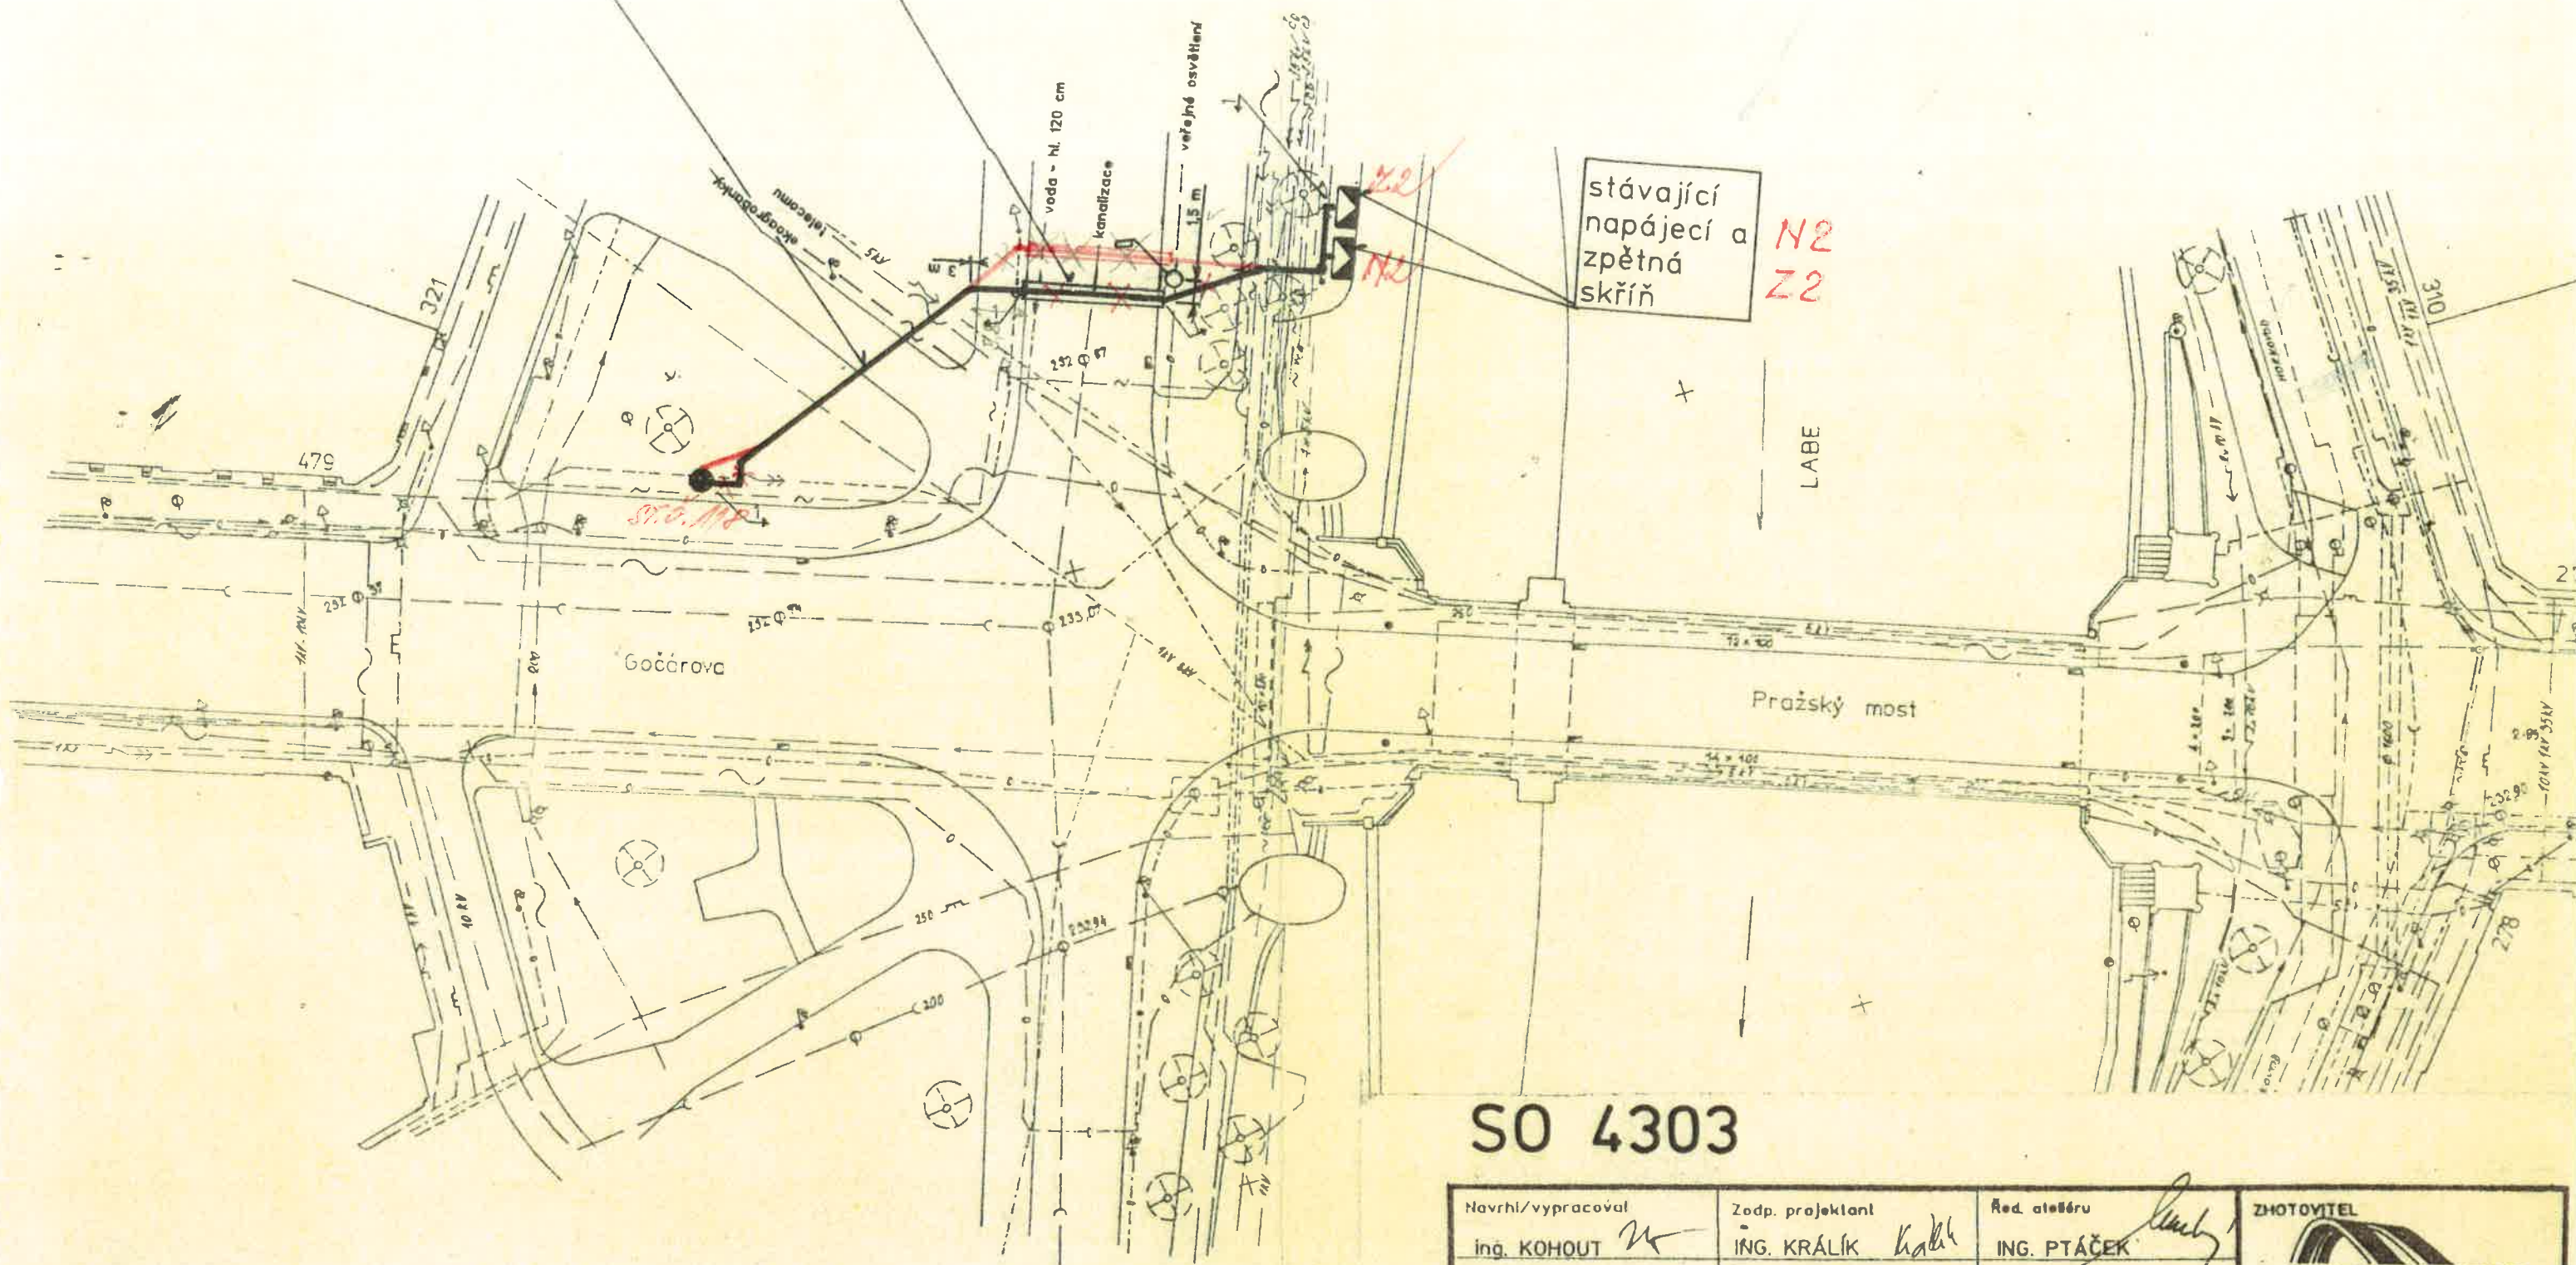

SO 4303

Navrhl/vypracoval ing. KOHOUT	Zodp. projektant ING. KRÁLÍK	Řed. ateléru ING. PTÁČEK	 PRAGOPROJEKT a.s., K Rybářce 15, 167 54 Praha 1
Kreslil/CAD	M. Ing. projektu ING. KRÁLÍK	Tech. kontrola ING. KRÁLÍK	

Objednatel D.P.m. HRADEC KRÁLOVÉ	Formát A4
Akce TROLEJBUSOVÁ TRATĚ UL. GOČÁROVA V HRADCI KRÁLOVÉ	Datum 7/1994
Příloha SITUACE PRAŽSKÝ MOST	Čís. smlouvy 93-192-2-000
	Stupeň RD
	Měřítko Příloha č. 02
	Souprava 9

DOPRAVNÍ PODNIK  
města HRADCE KRÁLOVÉ, a.s.  
500 03 Pouchovská 153