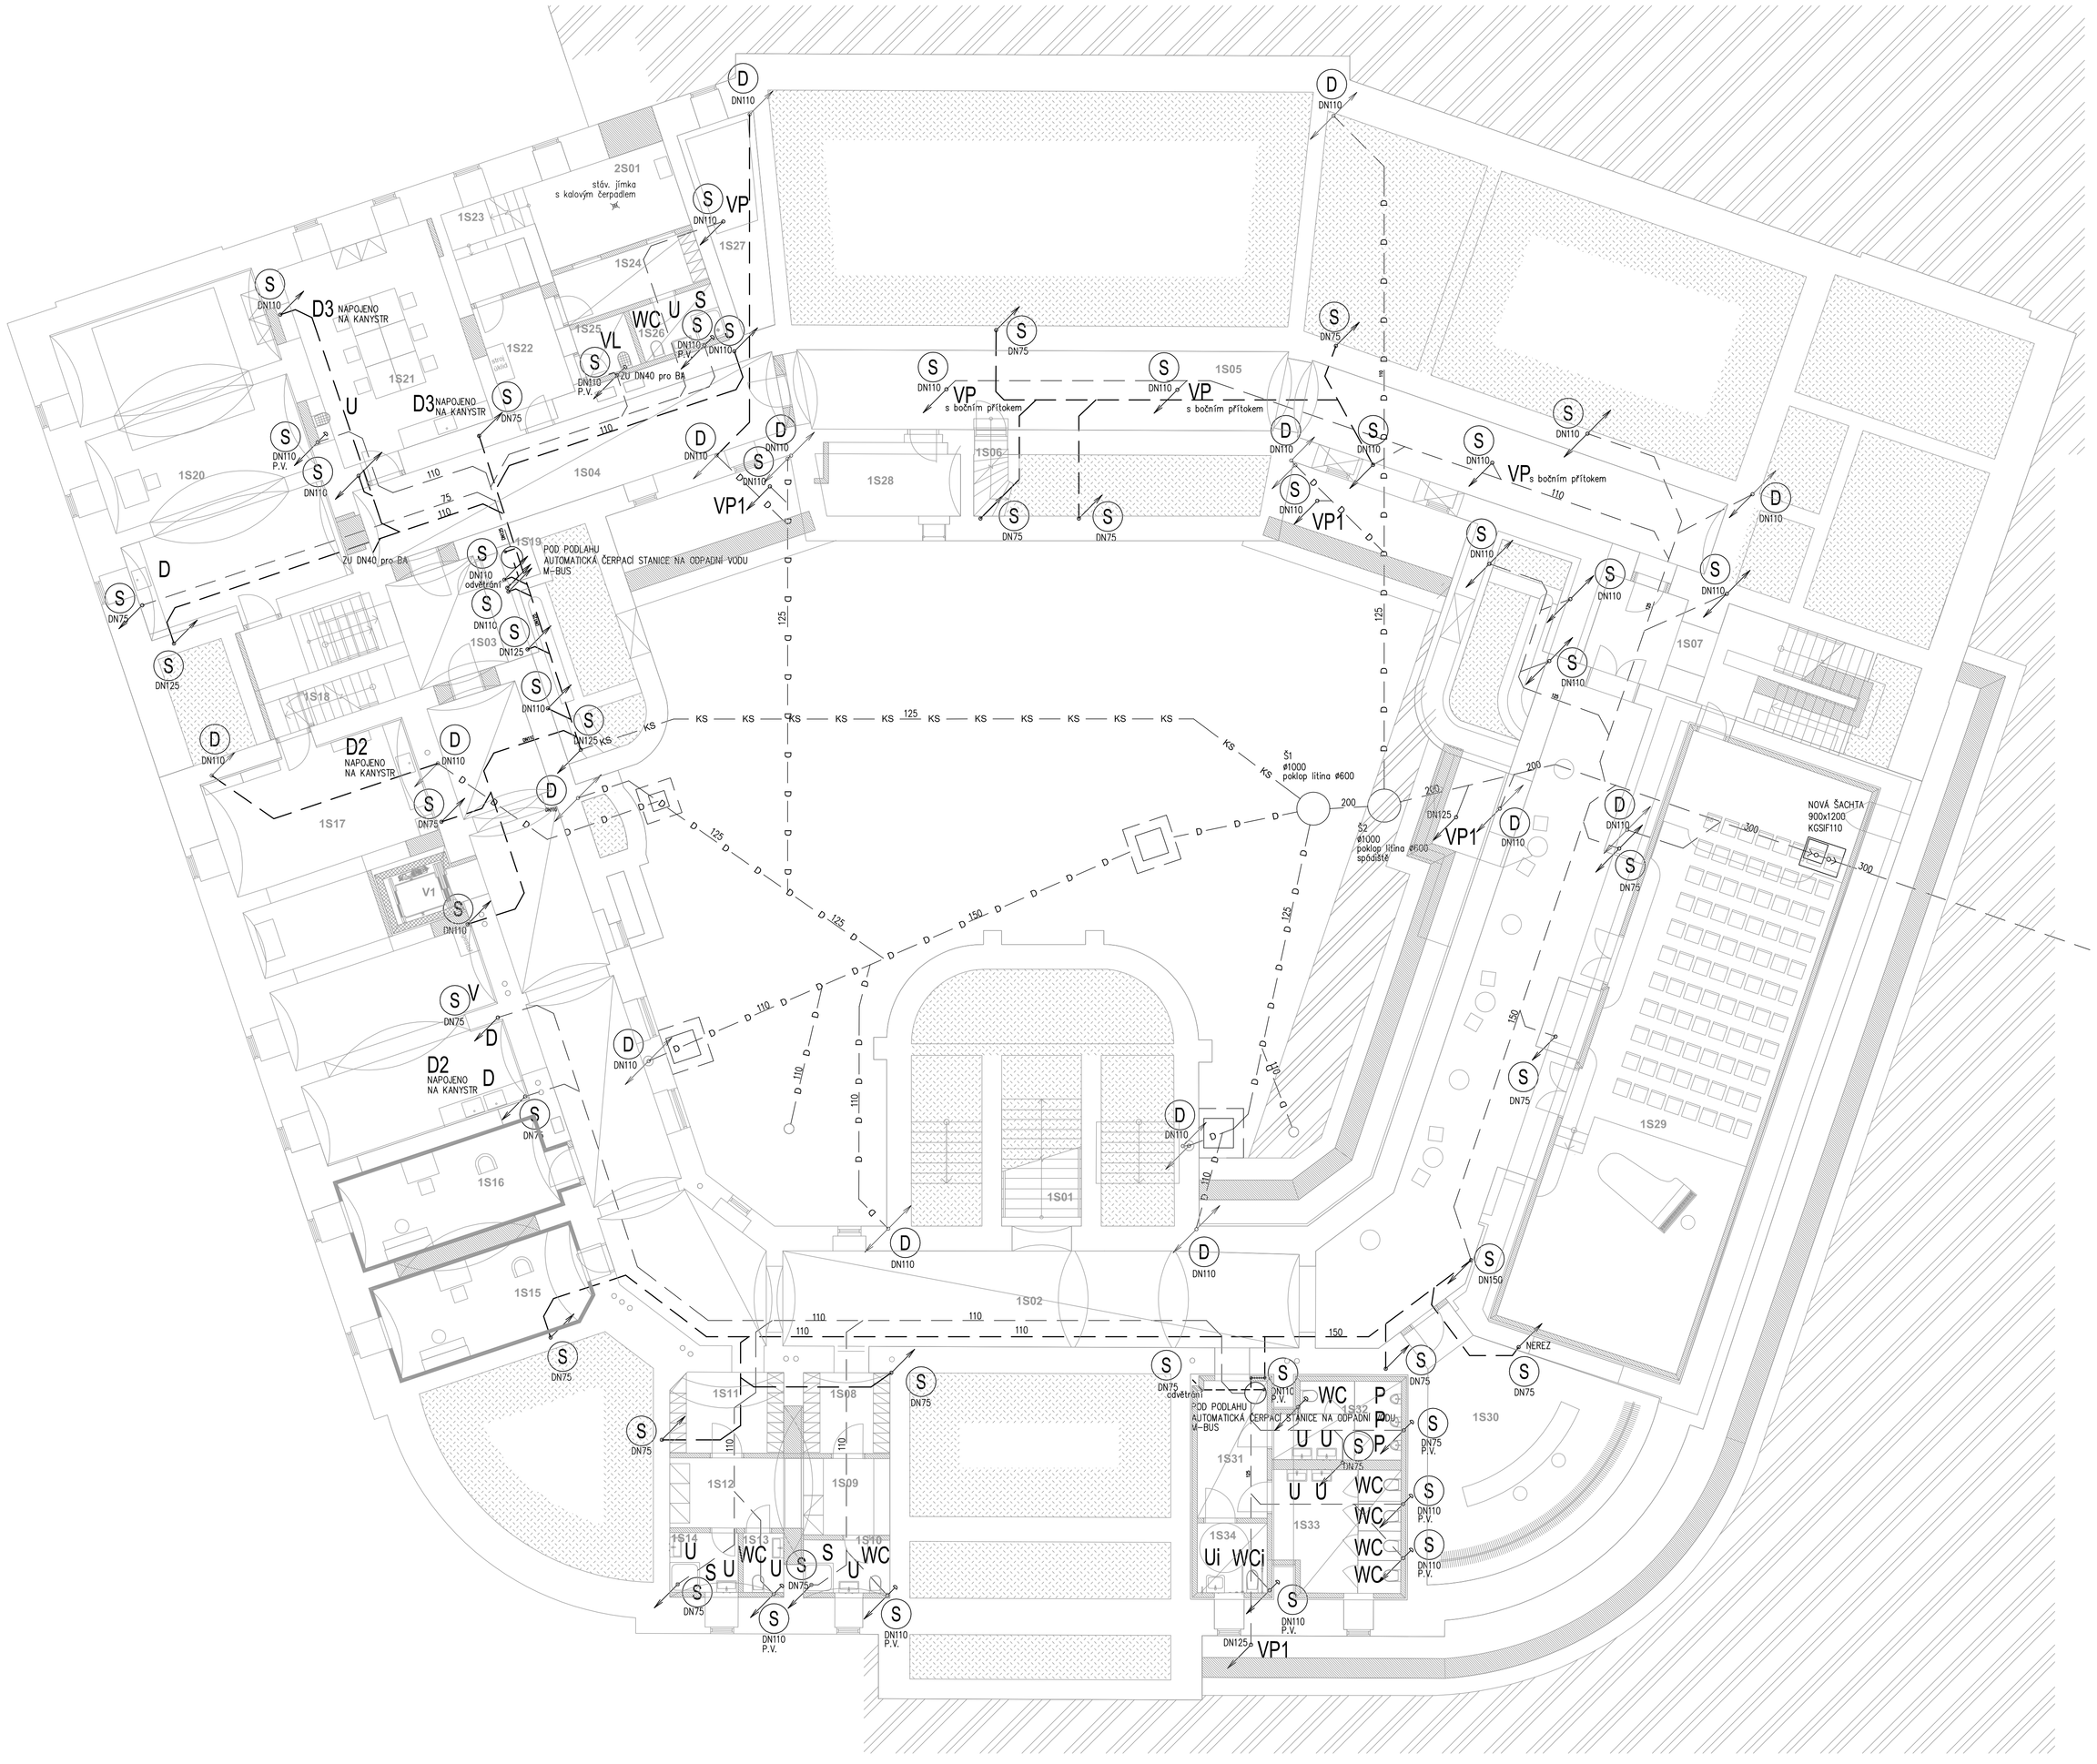

LEGENDA ZAŘIZOVACÍ PŘEDMĚTY

U	UMYVADLO KERAMICKÉ, BÍLÉ, SIFON DN50, CHROM, BATERIE UMYVADLOVÁ NÁSTĚNNÁ, CHROM.
Ui	UMYVADLO PRO IMOBILNÍ KERAMICKÉ, BÍLÉ, SIFON DN 50 S VYJÍMATELNOU SIFONOVOU VLOŽKOU, BATERIE UMYVADLOVÁ STOJÁNKOVÁ, CHROM
D	DŘEZ NEREZOVÝ JEDNODÍLNÝ BATERIE DŘEZOVÁ JEDNOPÁKOVÁ, STOJÁNKOVÁ S PRODLOUŽENÝM VÝTOKEM, 2xRV15, ZU DN50 plast
D1	DŘEZ KAMENINOVÝ JEDNODÍLNÝ BATERIE DŘEZOVÁ JEDNOPÁKOVÁ, STOJÁNKOVÁ S PRODLOUŽENÝM VÝTOKEM, 2xRV15, ZU DN50 plast
D2	DŘEZ KAMENINOVÝ JEDNODÍLNÝ BATERIE DŘEZOVÁ JEDNOPÁKOVÁ, STOJÁNKOVÁ S PRODLOUŽENÝM VÝTOKEM, 2xRV15, NAPOJENO NA KANYSTR
D3	DŘEZ NEREZOVÝ JEDNODÍLNÝ BATERIE DŘEZOVÁ JEDNOPÁKOVÁ, STOJÁNKOVÁ S PRODLOUŽENÝM VÝTOKEM, 2xRV15, NAPOJENO NA KANYSTR
K	ZÁVĚSNÝ KLOZET SOUPRAVA PRO UTLUMENÍ HLUKU
Ki	KLOZET PRO IMOBILNÍ – ZÁVĚSNÝ, ODDÁLENÉ OVLÁDÁNÍ PNEUMATICKÉ DVĚ MN. SPLACHOVÁNÍ SOUPRAVA PRO UTLUMENÍ HLUKU
S	SPRCHOVÁ VANIČKA ČTVERCOVÁ SPRCHOVÁ BATERIE PÁKOVÁ S RUČNÍ SPRCHOU 1/2"x150mm, DRŽÁK SPRCHY
VL	VÝLEVKA DITURVIT DN100, SPLACHOVACÍ NÁDRŽKA VYSOKOPOLOŽENÁ, RV15, BATERIE NÁSTĚNNÁ PÁKOVÁ S PRODLOUŽENÝM RAMÍNKEM
P	PISOAR KERAMICKÝ VČETNĚ ZU S TERMICKÝM nebo RADAROVÝM SPLACHOVAČEM, RV15
B	BIDET KERAMICKÝ ZÁVĚSNÝ, BIDETOVÁ ZU, BIDETOVÁ SOUPRAVA (BATERIE+ODPADNÍ VENTIL)
V	VYMÝVACÍ VANA BATERIE VANOVÁ JEDNOPÁKOVÁ, NÁSTĚNNÁ S RUČNÍ SPRCHOU, NAPOJENO NA KANYSTR
VP	PODLAHOVÁ VPUST S BOČNÍM PŘÍTOKEM A SE ZU S PACHOTĚSNÝM UZÁVĚREM V PŘÍPADĚ VYSCHNUTÍ + IZOLAČNÍ SOUPRAVA
VP1	SKLEPNÍ VPUST DN100 SE ZK, ZU S PACHOTĚSNÝM UZÁVĚREM V PŘÍPADĚ VYSCHNUTÍ, SVISLÝ ODTOK, + IZOLAČNÍ SOUPRAVA
FC	PRVEK VZT DO KANALIZACE NAPOJENO PŘES KONDENZAČNÍ SIFON S KULIČKOU PROTI VYSCHNUTÍ (dále jen K.S.), DO JEDNOHO K.S., ODVODNIT MAX. 3 ZAŘÍZENÍ (PRO 2–3 PRVKY FC A VZT, ZU DO STĚNY DN50, PŘÍSTUP DVÍŘKY, popř. V KAZETOVÉM PODHLEDU)
EO	TLAKOVÝ ELEKTRICKÝ PRŮTOKOVÝ OHŘÍVAČ TEPLÉ VODY, INSTALACE POD STŮL
EO1	ELEKTRICKÝ ZÁSOBNÍKOVÝ OHŘÍVAČ TEPLÉ VODY do 150 l, POJISTNÁ SKUPINA PRO TLAKOVÉ OHŘÍVAČE TUV DO 200 l,
EO2	ELEKTRICKÝ ZÁSOBNÍKOVÝ OHŘÍVAČ TEPLÉ VODY do 250 l, POJISTNÁ SKUPINA PRO TLAKOVÉ OHŘÍVAČE TUV NAD 200 l,
EO3	ELEKTRICKÝ ZÁSOBNÍKOVÝ OHŘÍVAČ TEPLÉ VODY do 10 l, INSTALACE NAD STŮL

LEGENDA MÍSTNOSTÍ 1. PP

ČÍSLO	ÚČEL MÍSTNOSTI	PLOCHA (m²)	ČÍSLO	ÚČEL MÍSTNOSTI	PLOCHA (m²)
1S01	SCHODIŠTĚ	13,47	1S20	FOTOATELIÉR	61,65
1S02	CHODBA	166,39	1S21	FOTOKOMORA, PŘÍPRAVNA	32,03
1S03	SCHODIŠTĚ	31,36	1S22	DÍLNA	8,01
1S04	CHODBA	31,62	1S23	SCHODIŠTĚ	6,39
1S05	TECHNICKÁ MÍSTNOST	35,54	1S24	ŠATNA ÚKLIDU	7,07
1S06	SCHODIŠTĚ	10,20	1S25	ÚKLID	2,81
1S07	SCHODIŠTĚ	22,72	1S26	KOUPELNA	4,33
1S08	ŠATNA	6,37	1S27	PŘÍPOJKA TEPLA	10,94
1S09	ŠATNA SÓLISTY	6,07	1S28	TECHNICKÁ MÍSTNOST	9,21
1S10	KOUPELNA	4,19	1S29	HUDEBNÍ SÍŇ + GALERIE "P"	116,81
1S11	ŠATNA	8,30	1S30	ŠATNA	38,80
1S12	ŠATNA SBORU	8,26	1S31	CHODBA	9,81
1S13	WC	2,20	1S32	WC MUŽI	8,48
1S14	KOUPELNA	3,72	1S33	WC ŽENY	13,72
1S15	PŘÍLEŽIT. SKLAD A LADÍRNA HUD. NÁSTROJŮ	18,16	1S34	WC HENDIKEP	4,48
1S16	PŘÍLEŽIT. SKLAD A LADÍRNA HUD. NÁSTROJŮ	17,75	1S35	SCHODIŠTĚ	9,84
1S17	FOTOKOMORA	69,61	2S01	TECHNICKÁ MÍSTNOST	29,32
1S18	MÍSTNOST PRO SCHODOLEZ	2,26	V1	VÝTAH	2,98
1S19	TECHNICKÁ MÍSTNOST	1,68			
	PLOCHA CELKEM				836,80

LEGENDA ČAR - KANALIZACE

KS — KS — KANALIZACE SPLAŠKOVÁ V ZEMI
D — D — D — KANALIZACE DEŠŤOVÁ V ZEMI
KANALIZACE – V ZEMI
KANALIZACE – V PODLAZE
KANALIZACE – PŘÍPOJOVACÍ POTRUBÍ
KANALIZACE – ZAVĚŠENÁ POD STROPEM

S — SVISLÉ ODPADNÍ POTRUBÍ KANALIZACE – SPLAŠKOVÁ ŠIPKY(NAHORU–STOUPÁ,DOLU–KLESÁ,OBĚ–PRŮBĚH)

D — SVISLÉ ODPADNÍ POTRUBÍ KANALIZACE – DEŠŤOVÁ ŠIPKY(NAHORU–STOUPÁ,DOLU–KLESÁ,OBĚ–PRŮBĚH)

ZNAČKA	DATUM	PŘEDMĚT REVIZE	REVIZI PROVEDL
REVIZE			

±0,000 = 233,927 m n.m.

Souřadnicový systém: S-JTSK
Výškový systém: Bpv

KOOPERACE VE SPECIÁLNÍ PROFESI	ADRESA	KOOPERUJÍCÍ FIRMA
Zdravotně technické instalace		**SUBTECH, s.r.o.** Slovinská 29/693 612 00 Brno IČ 293 52 819 +420 541 247 419 www.subtech.cz
ZODPOVĚDNÝ INŽENÝR PROJEKTU	INŽENÝR NÁVRHU / ZPRACOVAL	
Ing. Šimona Aberlová	Ing. Martina Mauerová	

Tento dokument požívá ochrany dle zákona č. 121/2000 Sb. (Autorský zákon)
Originál tohoto výkresu a návrh řešení na něm zobrazený je majetkem autora a firmy Architekti Hrůša & spol., Atelier Brno, s.r.o.
Tento výkres nesmí být v rámci zřejmého účelu, pro nějž byl pořízen - používán a žádným způsobem neresp. jakýkoliv zákona nebo dohodu klienta a hlavního architekta (autora) poskytnut třetí osobě.

HLAVNÍ ARCHITEKT (AUTOR) :	prof. Ing. arch. PETR HRŮŠA	FIRMA
VEDOUCÍ PROJEKTU / HLAVNÍ INŽENÝR PROJEKTU (HIP)	ZODPOVĚDNÝ PROJEKTANT / ZPRACOVAL	Architekti Hrůša & spol., Atelier Brno, s.r.o. Žižkova 5, 602 00 Brno tel. 541 243 829, fax 541 243 831 E-mail: info @ atelierbrno.cz http://www.hrusa-atelierbrno.cz IČO 255 175 62, DIČ CZ 255 175 62 Obchodní rejstřík vedl C. soudu 20562
prof. Ing. arch. PETR HRŮŠA / Ing. arch. JIŘÍ PAPOUŠEK	Ing. arch. Kateřina Hollmanová Ing. arch. Petr Levý	
	Ing. arch. Alžběta Hlaváčková Ing. Kateřina Plháková	
KLIENT ZAKÁZKY : Univerzita Hradec Králové Rokitanského 62 500 03 Hradec Králové	INVESTOR ZAKÁZKY : Univerzita Hradec Králové Rokitanského 62 500 03 Hradec Králové	

FÁZE (STUPEŇ DOKUMENTACE)	KONTROLA	Ing. arch. VÍT ZENKL
DOKUMENTACE PRO VYDÁNÍ SPOLEČNÉHO ÚZEMNÍHO ROZHODNUTÍ A STAVEBNÍHO POVOLENÍ		
NÁZEV ZAKÁZKY (DÍLO)	DATUM	04/2018
Modernizace a rekonstrukce budov B a C Univerzity Hradec Králové, náměstí Svobody	ZAKÁZKA ČÍSLO	16050
ČÁST DOKUMENTACE	OBJEKT	BUDOVA "C"
D DOKUMENTACE STAVBY	MĚŘÍTKO	1:100
DOKUMENT (VÝKRES) BUDOVA "C" UHK, parc. č. st. 392, 759	Č. VÝKRESU / REVIZE	PARÉ
PŮDORYS 1.PP - KANALIZACE	D.1.4.A.101	