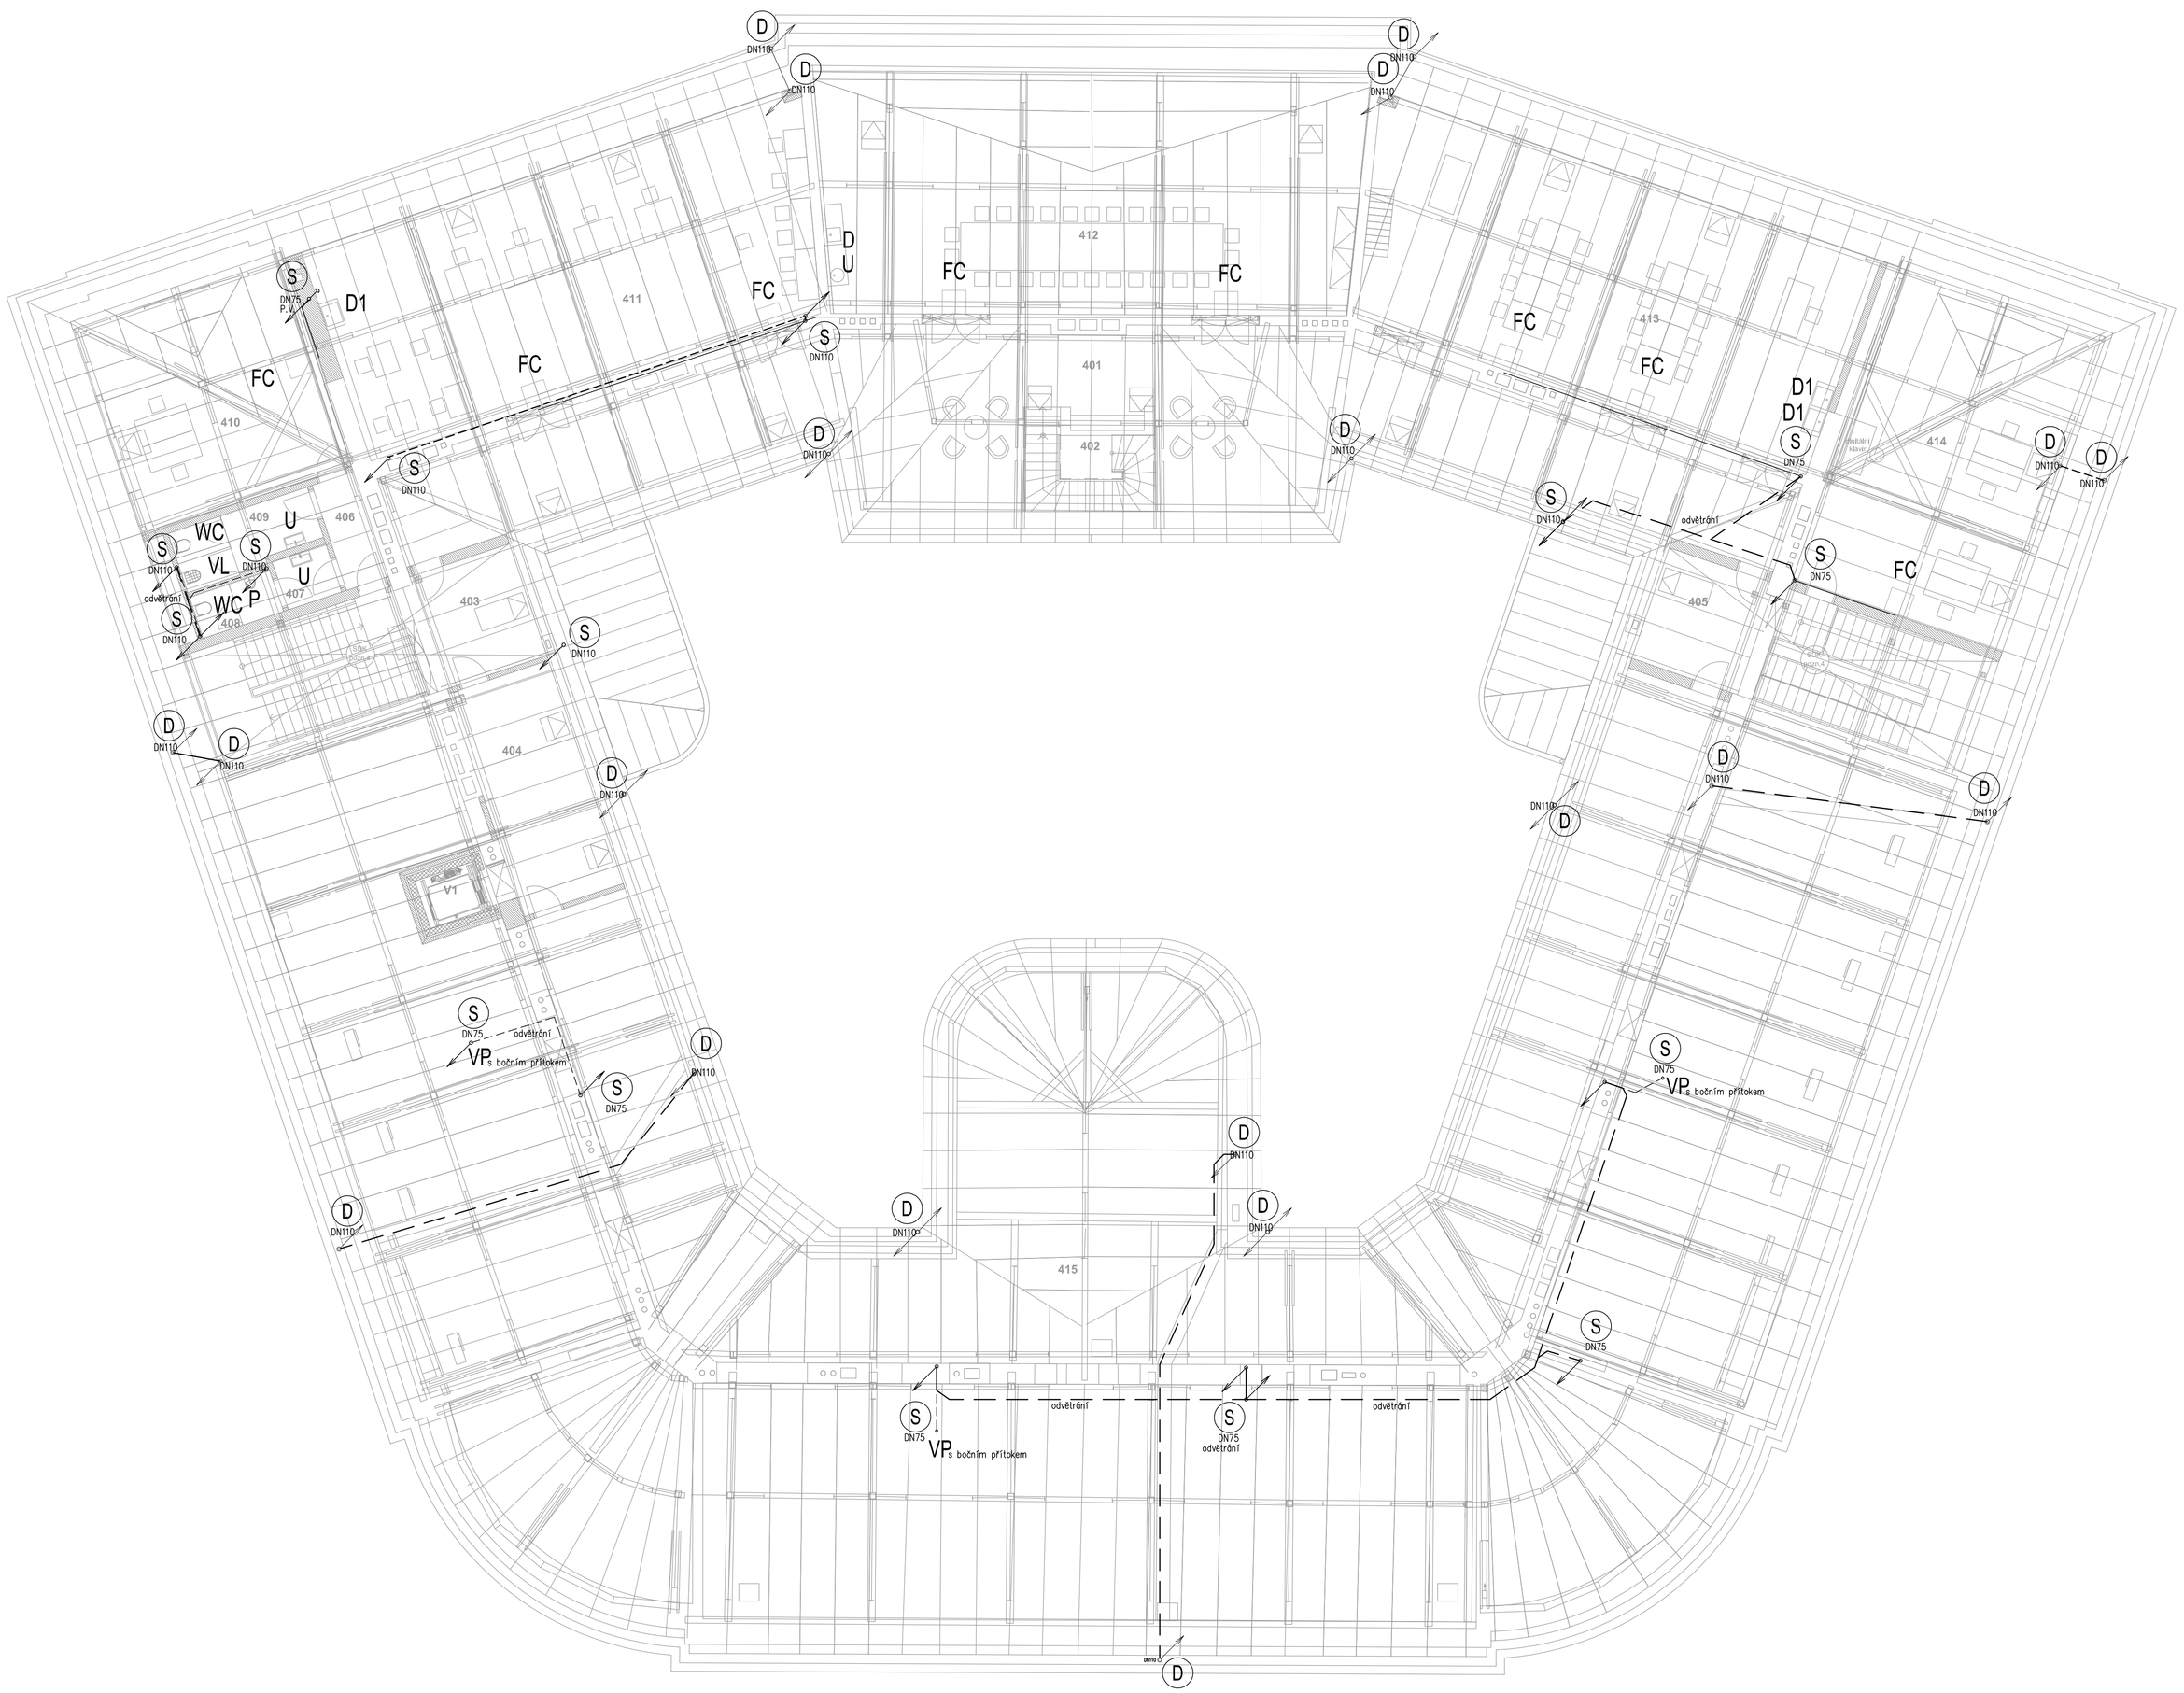

LEGENDA ZAŘIZOVACÍ PŘEDMĚTY

U	UMYVADLO KERAMICKÉ, BÍLÉ, SIFON DN50, CHROM, BATERIE UMYVADLOVÁ NÁSTĚNNÁ, CHROM.
Ui	UMYVADLO PRO IMOBILNÍ KERAMICKÉ, BÍLÉ, SIFON DN 50 S VYJÍMATELNOU SIFONOVOU VLOŽKOU, BATERIE UMYVADLOVÁ STOJÁNKOVÁ, CHROM
D	DŘEZ NEREZOVÝ JEDNODÍLNÝ BATERIE DŘEZOVÁ JEDNOPÁKOVÁ, STOJÁNKOVÁ S PRODLOUŽENÝM VÝTOKEM, 2xRV15, ZU DN50 plast
D1	DŘEZ KAMENINOVÝ JEDNODÍLNÝ BATERIE DŘEZOVÁ JEDNOPÁKOVÁ, STOJÁNKOVÁ S PRODLOUŽENÝM VÝTOKEM, 2xRV15, ZU DN50 plast
D2	DŘEZ NEREZOVÝ JEDNODÍLNÝ BATERIE DŘEZOVÁ JEDNOPÁKOVÁ, STOJÁNKOVÁ S PRODLOUŽENÝM VÝTOKEM, 2xRV15, ZU DN50 plast
K	ZÁVĚSNÝ KLOZET SOUPRAVA PRO UTLUMENÍ HLUKU
Ki	KLOZET PRO IMOBILNÍ – ZÁVĚSNÝ, ODDÁLENÉ OVLÁDÁNÍ PNEUMATICKÉ DVĚ MN. SPLACHOVÁNÍ SOUPRAVA PRO UTLUMENÍ HLUKU
S	SPRCHOVÁ VANIČKA ČTVERCOVÁ SPRCHOVÁ BATERIE PÁKOVÁ S RUČNÍ SPRCHOU 1/2"x150mm, DRŽÁK SPRCHY
VL	VÝLEVKA DITURVIT DN100, SPLACHOVACÍ NÁDRŽKA VYSOKOPOLOŽENÁ, RV15, BATERIE NÁSTĚNNÁ PÁKOVÁ S PRODLOUŽENÝM RAMÍNKEM
P	PISOAR KERAMICKÝ VČETNĚ ZU S TERMICKÝM nebo RADAROVÝM SPLACHOVAČEM, RV15
B	BIDET KERAMICKÝ ZÁVĚSNÝ, BIDETOVÁ ZU, BIDETOVÁ SOUPRAVA (BATERIE+ODPADNÍ VENTIL)
VP	PODLAHOVÁ VPUST S BOČNÍM PŘÍTOKEM A SE ZU S PACHOTĚSNÝM UZÁVĚREM V PŘÍPADĚ VYSCHNUTÍ + IZOLAČNÍ SOUPRAVA
VP1	SKLEPNÍ VPUST DN100 SE ZK, ZU S PACHOTĚSNÝM UZÁVĚREM V PŘÍPADĚ VYSCHNUTÍ, SVISLÝ ODTOK, + IZOLAČNÍ SOUPRAVA
FC	PRVEK VZT DO KANALIZACE NAPOJENO PŘES KONDENZAČNÍ SIFON S KULIČKOU PROTI VYSCHNUTÍ (dále jen K.S.), DO JEDNOHO K.S., ODVODNIT MAX. 3 ZAŘÍZENÍ (PRO 2–3 PRVKY FC A VZT, ZU DO STĚNY DN50, PŘÍSTUP DVÍŘKY, popř. V KAZETOVÉM PODHLEDU)
E0	TLAKOVÝ ELEKTRICKÝ PRŮTOKOVÝ OHŘÍVAČ TEPLÉ VODY, INSTALACE POD STŮL
E01	ELEKTRICKÝ ZÁSOBNÍKOVÝ OHŘÍVAČ TEPLÉ VODY do 150 l, POJISTNÁ SKUPINA PRO TLAKOVÉ OHŘÍVAČE TUV DO 200 l,
E02	ELEKTRICKÝ ZÁSOBNÍKOVÝ OHŘÍVAČ TEPLÉ VODY do 250 l, POJISTNÁ SKUPINA PRO TLAKOVÉ OHŘÍVAČE TUV NAD 200 l,
E03	ELEKTRICKÝ ZÁSOBNÍKOVÝ OHŘÍVAČ TEPLÉ VODY do 10 l, INSTALACE NAD STŮL

LEGENDA MÍSTNOSTÍ 4. NP

ČÍSLO	ÚČEL MÍSTNOSTI	PLOCHA (m²)	ČÍSLO	ÚČEL MÍSTNOSTI	PLOCHA (m²)
401	CHODBA	145,92	409	WC ŽENY, ÚKLID	7,41
402	NEOBSAZENO		410	DOČASNÉ PRACOVIŠTĚ	43,44
403	SCHODIŠTĚ	34,88	411	TKACÍ DÍLNA, NAVRHOVÁNÍ TKANIN	96,08
404	CHODBA	22,13	412	ZASEDACÍ MÍSTNOST, MÍSTN. PRO ODPOČINEK	113,76
405	SCHODIŠTĚ	35,27	413	SEMINÁRNÍ UČEBNA	97,89
406	CHODBA	4,21	414	DOČASNÉ PRACOVIŠTĚ	67,12
407	UMÝVÁRNA MUŽI	2,49	415	PŮDA	
408	WC MUŽI	3,20	V1	VÝTAH	2,98
	PLOCHA CELKEM				636,03

LEGENDA ČAR - KANALIZACE

KS KS	KANALIZACE SPLAŠKOVÁ V ZEMI
D D D	KANALIZACE DEŠŤOVÁ V ZEMI
	KANALIZACE – V ZEMI
	KANALIZACE – V PODLAZE
	KANALIZACE – PŘIPOJOVACÍ POTRUBÍ
	KANALIZACE – ZAVĚŠENÁ POD STROPEM
S	SVISLÉ ODPADNÍ POTRUBÍ KANALIZACE – SPLAŠKOVÁ ŠIPKY(NAHORU–STOUPÁ,DOLU–KLESÁ,OBĚ–PRŮBĚH)
D	SVISLÉ ODPADNÍ POTRUBÍ KANALIZACE – DEŠŤOVÁ ŠIPKY(NAHORU–STOUPÁ,DOLU–KLESÁ,OBĚ–PRŮBĚH)

ZNAČKA	DATUM	PŘEDMĚT REVIZE	REVIZI PROVEDL
REVIZE			

±0,000 = 233,927 m n.m.

Souřadnicový systém: S-JTSK
Výškový systém: Bpv

KOOPERACE VE SPECIÁLNÍ PROFESI	ADRESA	KOOPERUJÍCÍ FIRMA
Zdravotně technické instalace		**SUBTECH, s.r.o.**
ZODPOVĚDNÝ INŽENÝR PROJEKTU	INŽENÝR NÁVRHU / ZPRACOVAL	Slovinská 29/693 612 00 Brno IČ: 293 52 819 +420 541 247 419 www.subtech.cz
Ing. Simona Aberlová	Ing. Martina Mauerová	

Tento dokument požívá ochrany dle zákona č. 121/2000 Sb. (Autorský zákon)
Originál tohoto výkresu a návrh řešení na něm zobrazený je majetkem autora
a firmy Architekti Hrůša & spol., Atelér Brno, s.r.o.
Tento výkres nesmí být v rámci zřejmého účelu, pro nějž byl pořízen - používán
a žádným způsobem nereprezentujícím ustanovení Autorského zákona nebo
dohodu klienta a hlavního architekta (autora) poskytnut třetí osobě.

HLAVNÍ ARCHITEKT (AUTOR) :	prof. Ing. arch. PETR HRŮŠA	FIRMA
VEDOUCÍ PROJEKTU / HLAVNÍ INŽENÝR PROJEKTU (HIP)	ZODPOVĚDNÝ PROJEKTANT / ZPRACOVAL	Architekti Hrůša & spol., Atelér Brno, s.r.o.
prof. Ing. arch. PETR HRŮŠA / Ing. arch. JIŘÍ PAPOUŠEK	Ing. arch. Kateřina Holmanová Ing. arch. Petr Levý	
	Ing. arch. Alžběta Hlaváčková Ing. Kateřina Plíhalová	Žižkova 5, 602 00 Brno tel.541 243 829, fax 541 243 831 E-mail: info@atelierbrno.cz http://www.hrusa-atelierbrno.cz
KLIENT ZAKÁZKY : Universita Hradec Králové Rokitanského 62 500 03 Hradec Králové	INVESTOR ZAKÁZKY : Universita Hradec Králové Rokitanského 62 500 03 Hradec Králové	IČO 255 175 62, DIČ CZ 255 175 62 Obchodní rejstřík vedl C, vložka 20562

FÁZE (STUPEŇ DOKUMENTACE)	KONTROLA	Ing. arch. VÍT ZENKL
DOKUMENTACE PRO VYDÁNÍ SPOLEČNÉHO ÚZEMNÍHO ROZHODNUTÍ A STAVEBNÍHO POVOLENÍ		
NÁZEV ZAKÁZKY (DÍLO)	DATUM	04/2018
Modernizace a rekonstrukce budov B a C Univerzity Hradec Králové, náměstí Svobody	ZAKÁZKA ČÍSLO	16050
ČÁST DOKUMENTACE	OBJEKT	BUDOVA "C"
D DOKUMENTACE STAVBY	MĚŘÍTKO	1:100
DOKUMENT (VÝKRES)	Č. VÝKRESU / REVIZE	PARE
BUDOVA "C" UHK, parc. č. st. 392, 759 PŮDORYS 4.NP - KANALIZACE	D.1.4.A.105	