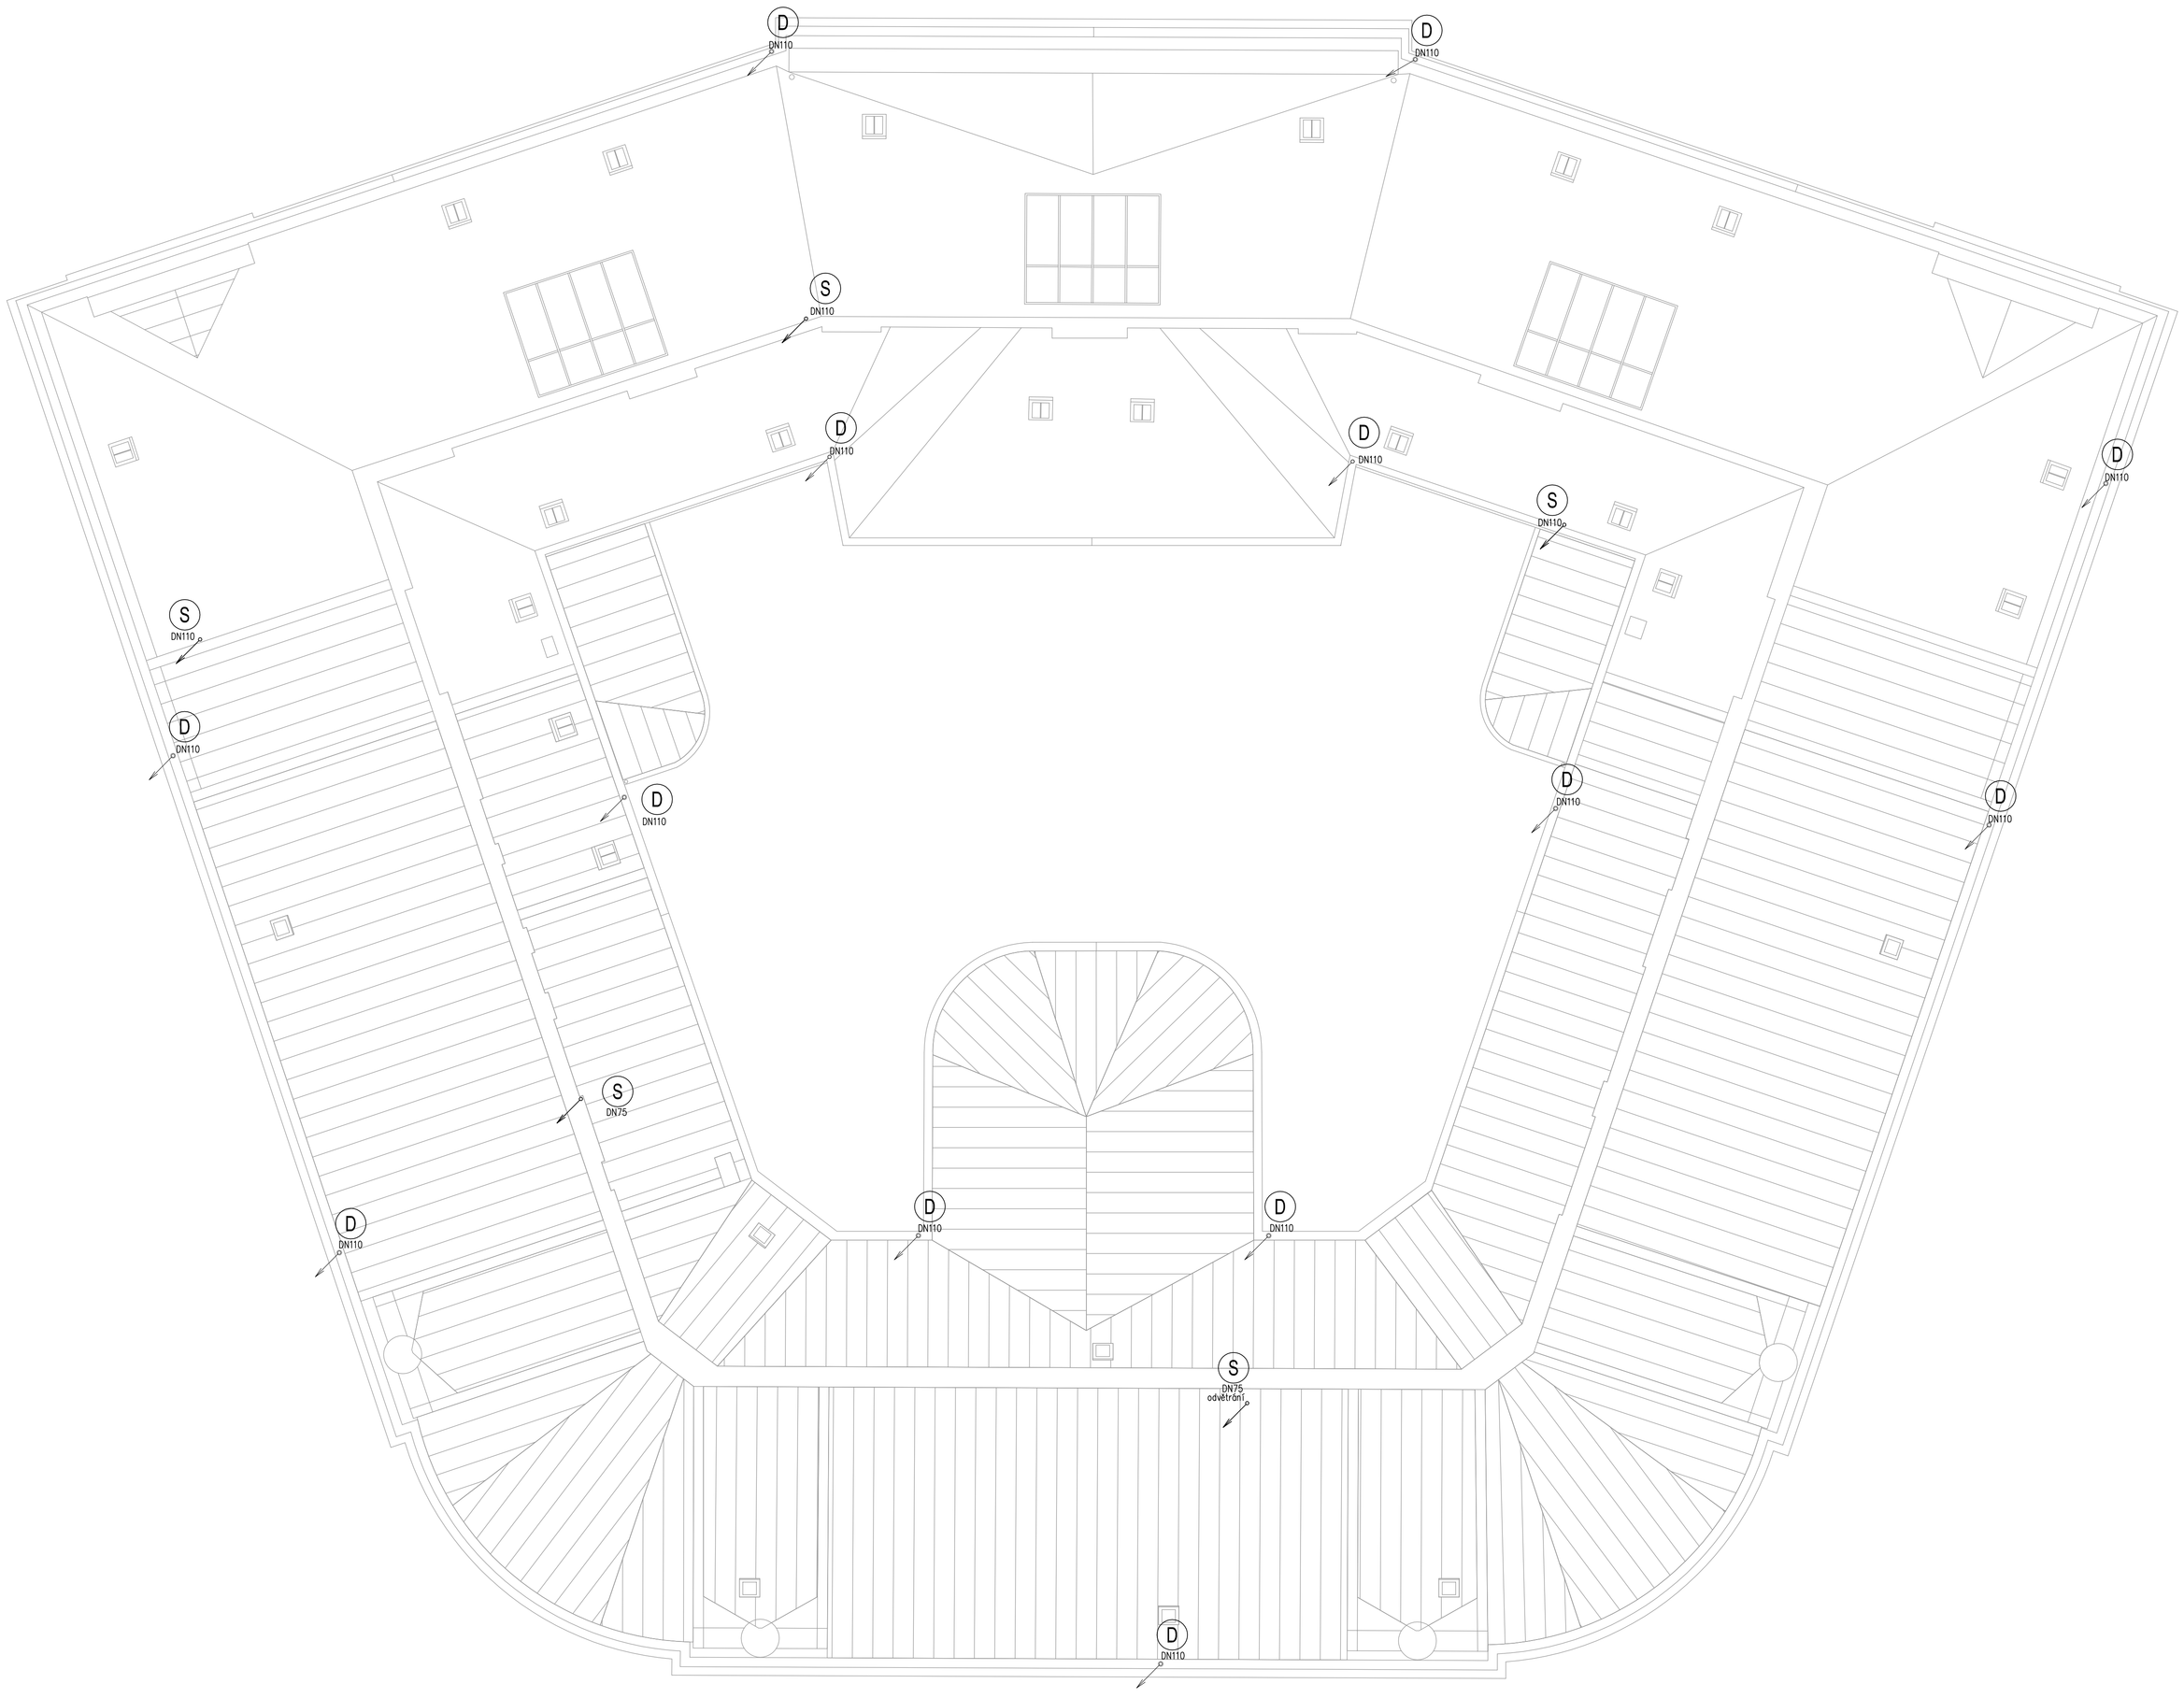

LEGENDA ČAR - KANALIZACE

S — SVISLÉ ODPADNÍ POTRUBÍ KANALIZACE – SPLAŠKOVÁ ŠIPKY(NAHORU–STOUPÁ,DOLU–KLESÁ,OBĚ–PRŮBĚH)

D — SVISLÉ ODPADNÍ POTRUBÍ KANALIZACE – DEŠŤOVÁ ŠIPKY(NAHORU–STOUPÁ,DOLU–KLESÁ,OBĚ–PRŮBĚH)

ZNAČKA	DATUM	PŘEDMĚT REVIZE	REVIZI PROVEDL
REVIZE			

±0,000 = 233,927 m n.m.

Souřadnicový systém: S-JTSK
Výškový systém: Bpv

KOOPERACE VE SPECIÁLNÍ PROFESI	ADRESA	KOOPERUJÍCÍ FIRMA
Zdravotně technické instalace		**SUBTECH, s.r.o.** Slovinská 29/693 612 00 Brno IČ 293 52 819 +420 541 247 419 www.subtech.cz
ZODPOVĚDNÝ INŽENÝR PROJEKTU	INŽENÝR NÁVRHU / ZPRACOVAL	
Ing. Šimona Aberlová	Ing. Martina Mauerová	

Tento dokument požívá ochrany dle zákona č. 121/2000 Sb. (Autorský zákon)
Originál tohoto výkresu a návrh řešení na něm zobrazený je majetkem autora a firmy Architekti Hrůša & spol., Atelier Brno, s.r.o.
Tento výkres nesmí být v rámci třetího účelu, pro nějž byl pořízen - používán a žádným způsobem nerespektujícím ustanovení Autorského zákona nebo dohodu klienta a hlavního architekta (autora) poskytnut třetí osobě.

HLAVNÍ ARCHITEKT (AUTOR) :	prof. Ing. arch. PETR HRŮŠA	FIRMA
VEDOUCÍ PROJEKTU / HLAVNÍ INŽENÝR PROJEKTU (HIP)	ZODPOVĚDNÝ PROJEKTANT / ZPRACOVAL	Architekti Hrůša & spol., Atelier Brno, s.r.o. Žižkova 5, 602 00 Brno tel. 541 243 829, fax 541 243 831 E-mail: info@atelierbrno.cz http://www.hrusa-atelierbrno.cz IČO 255 175 62, DIČ CZ 255 175 62 Obchodní rejstřík vedl C. soudu 20562
prof. Ing. arch. PETR HRŮŠA / Ing. arch. JIŘÍ PAPOUŠEK	Ing. arch. Kateřina Hollmanová Ing. arch. Petr Levý	
	Ing. arch. Alžběta Hlaváčková Ing. Kateřina Plíhalová	
KLIENT ZAKÁZKY : Universita Hradec Králové Rokitanského 62 500 03 Hradec Králové	INVESTOR ZAKÁZKY : Universita Hradec Králové Rokitanského 62 500 03 Hradec Králové	

FÁZE (STUPEŇ DOKUMENTACE)	KONTROLA	Ing. arch. VÍT ZENKL
DOKUMENTACE PRO VYDÁNÍ SPOLEČNÉHO ÚZEMNÍHO ROZHODNUTÍ A STAVEBNÍHO POVOLENÍ		
NÁZEV ZAKÁZKY (DÍLO)	DATUM	04/2018
Modernizace a rekonstrukce budov B a C Univerzity Hradec Králové, náměstí Svobody	ZAKÁZKA ČÍSLO	16050
ČÁST DOKUMENTACE	OBJEKT	BUDOVA "C"
D DOKUMENTACE STAVBY	MĚŘÍTKO	1:100
DOKUMENT (VÝKRES) BUDOVA "C" UHK, parc. č. st. 392, 759	Č. VÝKRESU / REVIZE	PARÉ
PŮDORYS STŘECHY - KANALIZACE	D.1.4.A.106	