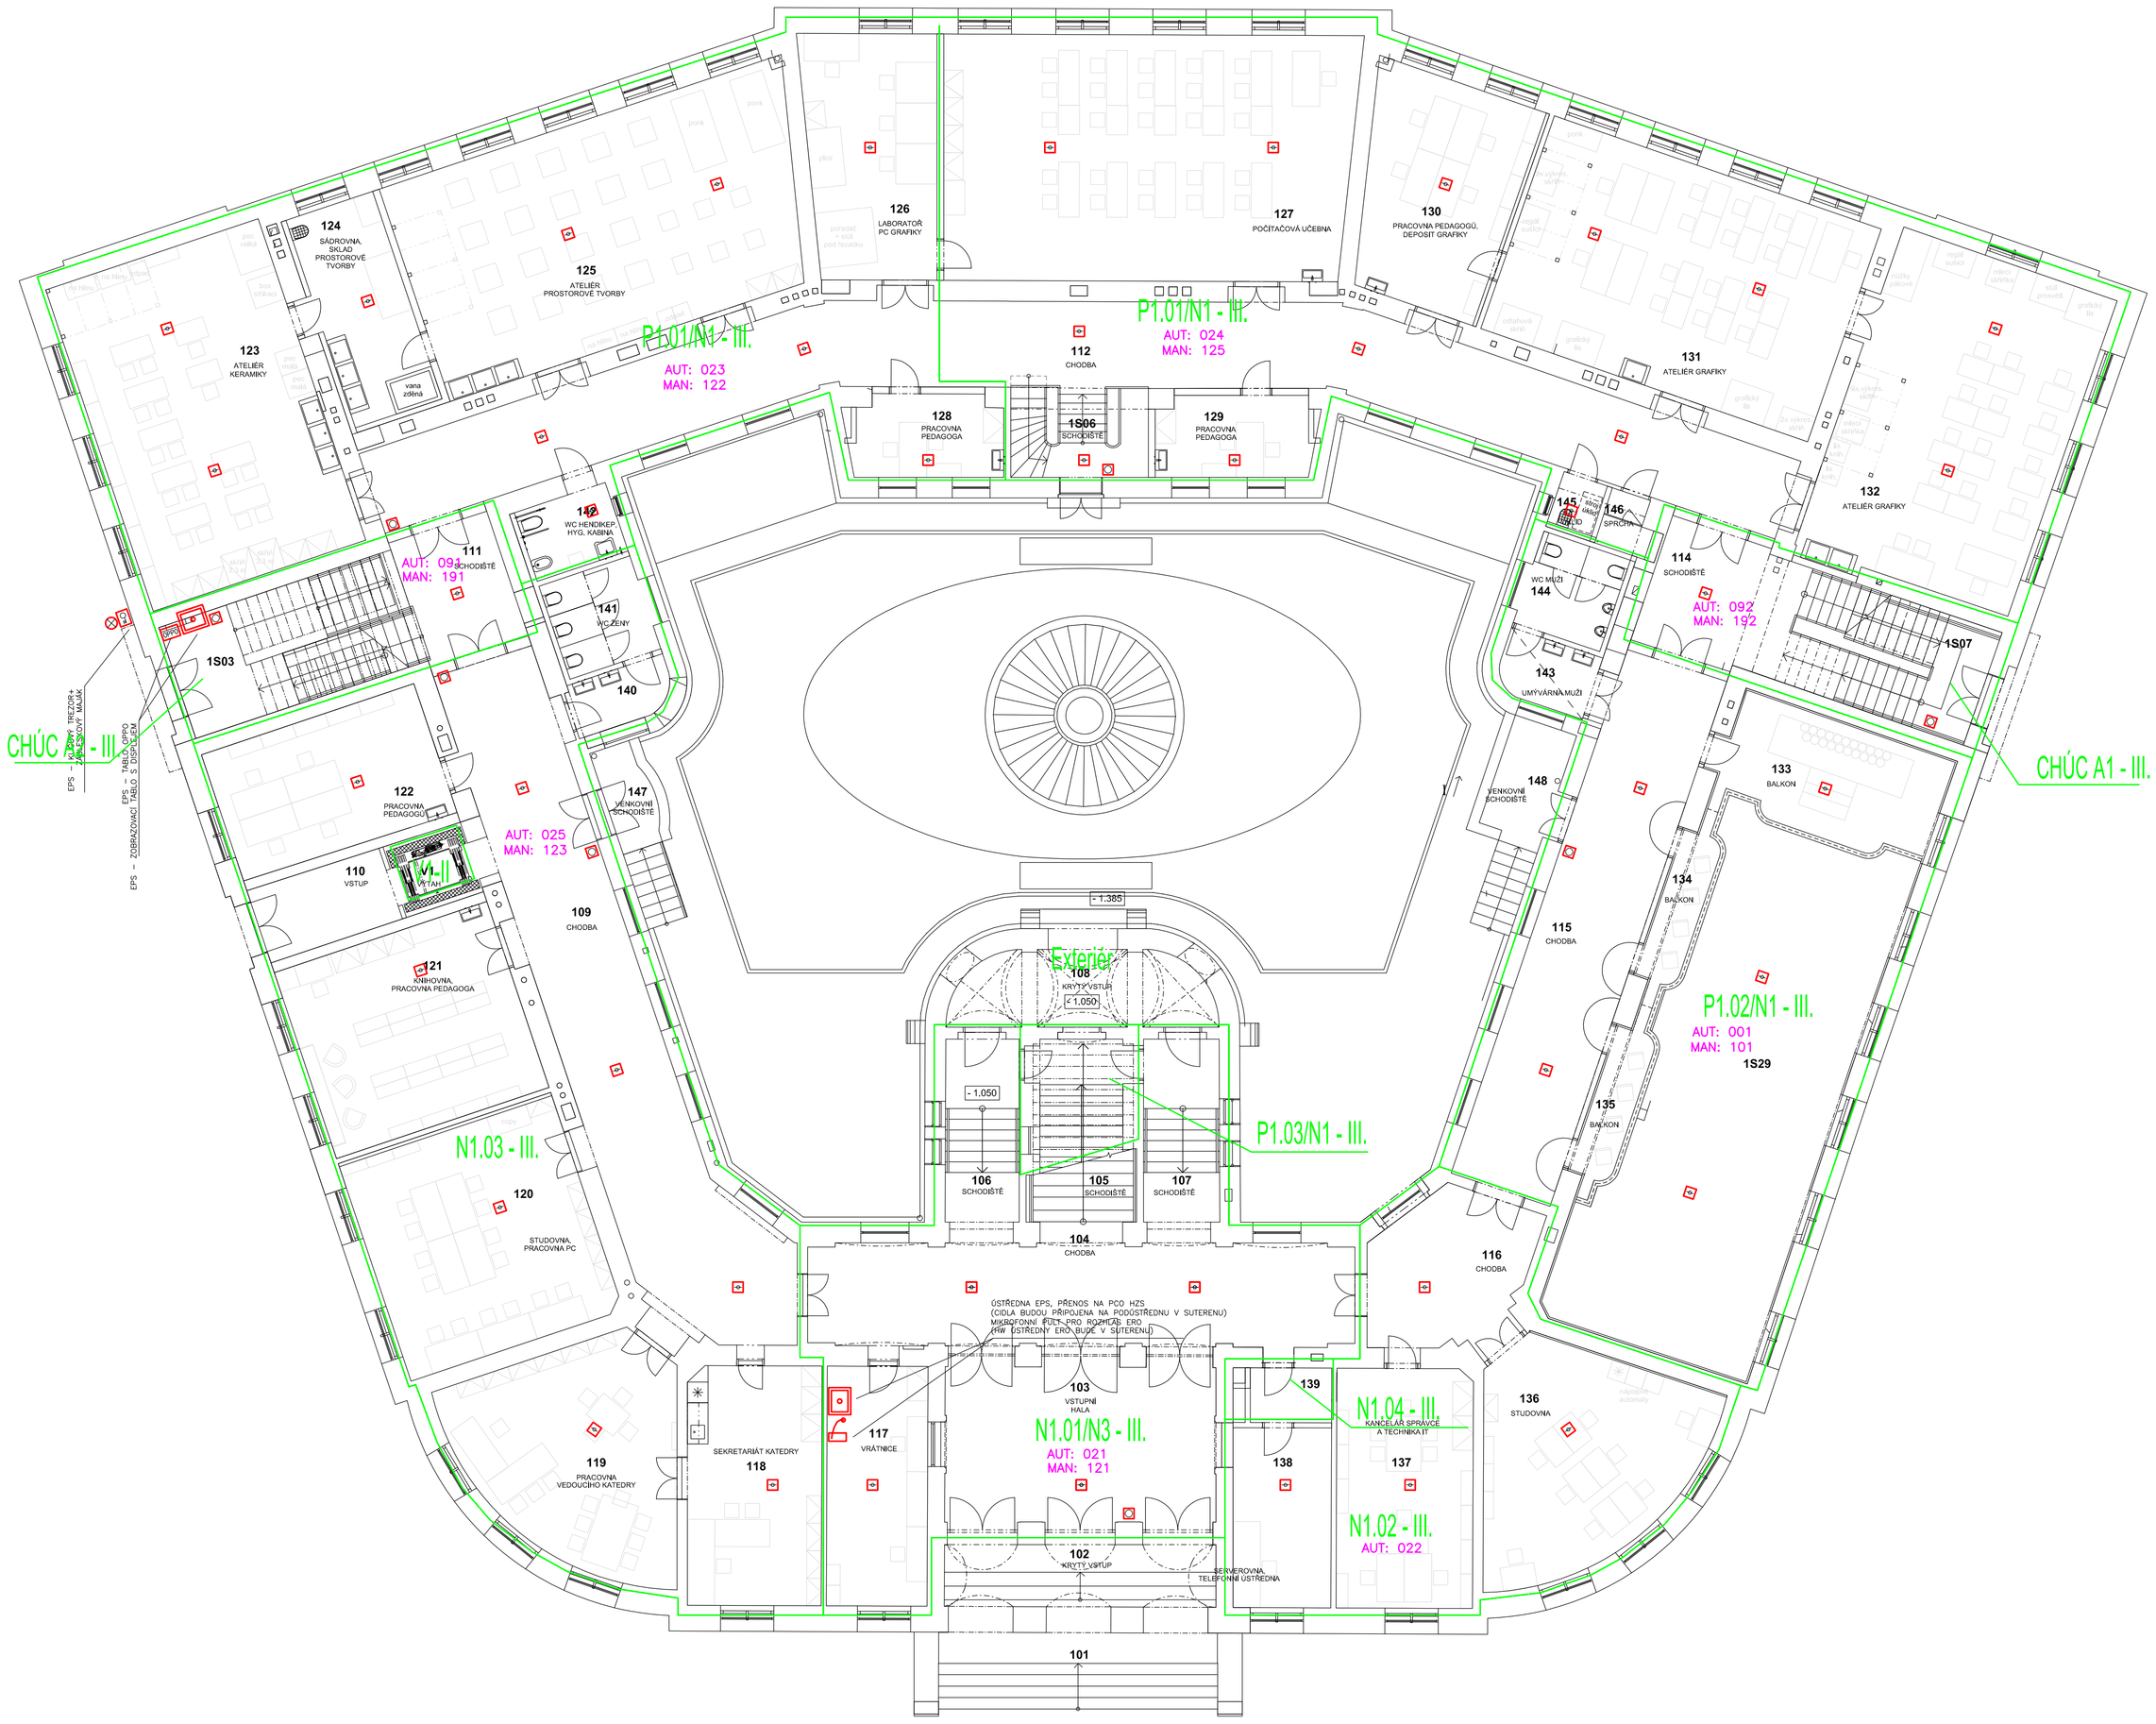

LEGENDA MÍSTNOSTÍ 1. NP

ČÍSLO	ÚČEL MÍSTNOSTI	PLOCHA (m²)	ČÍSLO	ÚČEL MÍSTNOSTI	PLOCHA (m²)
101	VENKOVNÉ SCHODIŠTĚ	17,95	126	LABORATOŘ PC GRAFIKY	26,70
102	KRYTÝ VSTUP	20,67	127	POČÍTAČOVÁ UČEBNA	85,15
103	VSTUPNÍ HALA	40,18	128	PRACOVNA PEDAGOGA	10,17
104	CHODBA	50,85	129	PRACOVNA PEDAGOGA	10,50
105	SCHODIŠTĚ	64,04	130	PRACOVNA PEDAGOGŮ, DEPOSIT GRAFIKY	28,64
106	SCHODIŠTĚ	11,70	131	ATELIÉR GRAFIKY	65,80
107	SCHODIŠTĚ	12,09	132	ATELIÉR GRAFIKY	64,32
108	KRYTÝ VSTUP	16,89	133	BALKON	20,85
109	CHODBA	71,70	134	BALKON	5,88
110	VSTUP	8,82	135	BALKON	5,83
111	SCHODIŠTĚ	35,61	136	STUDOVNA	36,92
112	CHODBA	110,91	137	KANCELÁŘ SPRÁVCE A TECHNIKA IT	27,59
113	NEOBSAZENO		138	SERVEROVNA, TELEFONNÍ ÚSTŘEDNA	14,90
114	SCHODIŠTĚ	35,73	139	TECHNICKÁ MÍSTNOST	3,76
115	CHODBA	49,42	140	UMÝVÁRNA ŽENY	4,56
116	CHODBA	19,99	141	WC ŽENY	7,94
117	VRÁTNICE	20,41	142	WC HENDIKEP, HYG. KABINA	6,22
118	SEKRETARIÁT KATEDRY	27,22	143	UMÝVÁRNA MUŽI	5,09
119	PRACOVNA VEDOUCÍHO KATEDRY	37,66	144	WC MUŽI	7,42
120	STUDOVNA, PRACOVNA PC	42,73	145	ÚKLID	2,05
121	KNIHOVNA, PRACOVNA PEDAGOGA	37,37	146	SPRCHA	1,79
122	PRACOVNA PEDAGOGŮ	21,24	147	VENKOVNÍ SCHODIŠTĚ	7,42
123	ATELIÉR KERAMIKY	64,18	148	VENKOVNÍ SCHODIŠTĚ	9,94
124	SÁDROVNA, SKLAD PROSTOROVÉ TVORBY	17,00	V1	VÝTAH	2,98
125	ATELIÉR PROSTOROVÉ TVORBY	75,38			

HLÁSIČÍ ZÓNY – AUTOMATICKÉ HLÁSIČE

PODL.	HLÁSIČÍ ZÓNY – AUTOMATICKÉ HLÁSIČE	HLÁSIČÍ ZÓNY – MANUÁLNÍ HLÁSIČE
4.NP	081, 082, 083, 084	181, 182
3.NP	061,062 až 067	161, 162, 163
2.NP	041, 042 až 046	141, 142, 143
1.NP	021, 022, 023, 024, 025	121, 122, 123, 124, 125
1.PP	001, 002, 003 až 013	101, 102, 103, 104
CHUC	091, 092	191,192

ROZDĚLENÍ DO HLÁSÍCÍCH SKUPIN: BUDE SHODNÉ S ROZDĚLENÍM
BUDOVY DO POŽÁRNÍCH ÚSEKŮ, V POŽ. ÚSECÍCH S VÍCE PATRY BUDE ROZDĚLENO I PO PATRECH
SAMOSTATNĚ OČÍSLOVÁNY JSOU HLÁSÍCÍ SKUPINY PRO MANUÁLNÍ HLÁSIČE,
SAMOSTATNĚ PAK SKUPINY PRO AUTOMATICKÉ HLÁSIČE

ELEKTRICKÁ POŽÁRNÍ SIGNALIZACE EPS
AUTOMATICKÝ DETEKTOR EPS
KABEL J12TOU0,8

ELEKTRICKÁ POŽÁRNÍ SIGNALIZACE EPS
MANUÁLNÍ HLÁSIČ (TLAČÍTKO)

= HRANICE DETEKČNÍCH ZÓN

AUT: 003 AUTOMATICKÝ DETEKTOR EPS – ZÓNA např. 003

MAN: 102 MANUÁLNÍ HLÁSIČ (TLAČÍTKO) – ZÓNA např. 102

ZNAČKA	DATUM	PŘEDMĚT REVIZE	REVIZI PROVEDL
REVIZE			

±0,000 = 233,927 m n.m.

Souřadnicový systém: S-JTSK
Výškový systém: Bpv

KOOPERACE VE SPECIÁLNÍ PROFESI	ADRESA	KOOPERUJÍCÍ FIRMA
SLABOPROUDÁ ELEKTROTECHNIKA	MINSKÁ 27a, BRNO	Alexa–projekce s.r.o. projektování sdělovacích rozvodů Minská 27a, Brno info@alexa-projekce.cz
ZODPOVĚDNÝ INŽENÝR PROJEKTU	INŽENÝR NÁVRHU / ZPRACOVAL	
ING. KAREL ALEXA Kalexa	ING. KAREL ALEXA Kalexa	

Tento dokument požívá ochrany dle zákona č. 121/2000 Sb. (Autorský zákon)
Originál tohoto výkresu a návrh řešení na něm zobrazený je majetkem autora
a firmy Architekti Hrůša & spol., Atelier Brno, s.r.o.
Tento výkres nesmí být v rámci zhotovitelského úkolu, pro který byl pořízen v použit
a žádným způsobem neresepektujícím ustanovení Autorského zákona nebo
dohodu třetím a Návrhu architektů (autora) poskytnut třetí osobě.

HLAVNÍ ARCHITEKT (AUTOR):	prof. Ing. arch. PETR HRŮŠA	FIRMA
VEDOUCÍ PROJEKTU / HLAVNÍ INŽENÝR PROJEKTU (HIP):	ZODPOVĚDNÝ PROJEKTANT / ZPRACOVAL	Architekti Hrůša & spol., Atelier Brno, s.r.o. Zábrova 5, 602 00 Brno tel.:541 243 205, fax:541 243 833 E-mail: info@atelierbrno.cz http://www.hrusaatelierbrno.cz IČO 255 175 62, DIČ CZ 255 175 62 Obchodní rejstřík vedě C, vložka 25992
prof. Ing. arch. PETR HRŮŠA / Ing. arch. JIŘÍ PAPOUŠEK	Ing. arch. Kateřina Holmanová Ing. arch. Petr Levý	
	Ing. arch. Alžběta Hanáková Ing. Kateřina Přihodová	
KLIENT ZAKÁZKY: Univerzita Hradec Králové Rokitanského 62 500 03 Hradec Králové	INVESTOR ZAKÁZKY: Univerzita Hradec Králové Rokitanského 62 500 03 Hradec Králové	
FÁZE (STUPEŇ DOKUMENTACE): DOKUMENTACE PRO VYDÁNÍ SPOLEČNÉHO ÚZEMNÍHO ROZHODNUTÍ A STAVEBNÍHO POVOLENÍ		KONTROLA Ing. arch. VÍT ZENKL
NÁZEV ZAKÁZKY (DÍLO): Modernizace a rekonstrukce budov B a C Univerzity Hradec Králové, náměstí Svobody		DATUM 04/2018
ČÁST DOKUMENTACE: D DOKUMENTACE STAVBY		ZAKÁZKA ČÍSLO 16050
		OBJEKT BUDOVA "C"
		MĚŘÍTKO 1/100
DOKUMENT (VÝKRES): BUDOVA "C" UHK, parc. č. st. 392, 759 PŮDORYS 1.NP DETEKČNÍ ZÓNY EPS		Č. VÝKRESU / REVIZE D.1.4.F.08 PARÉ