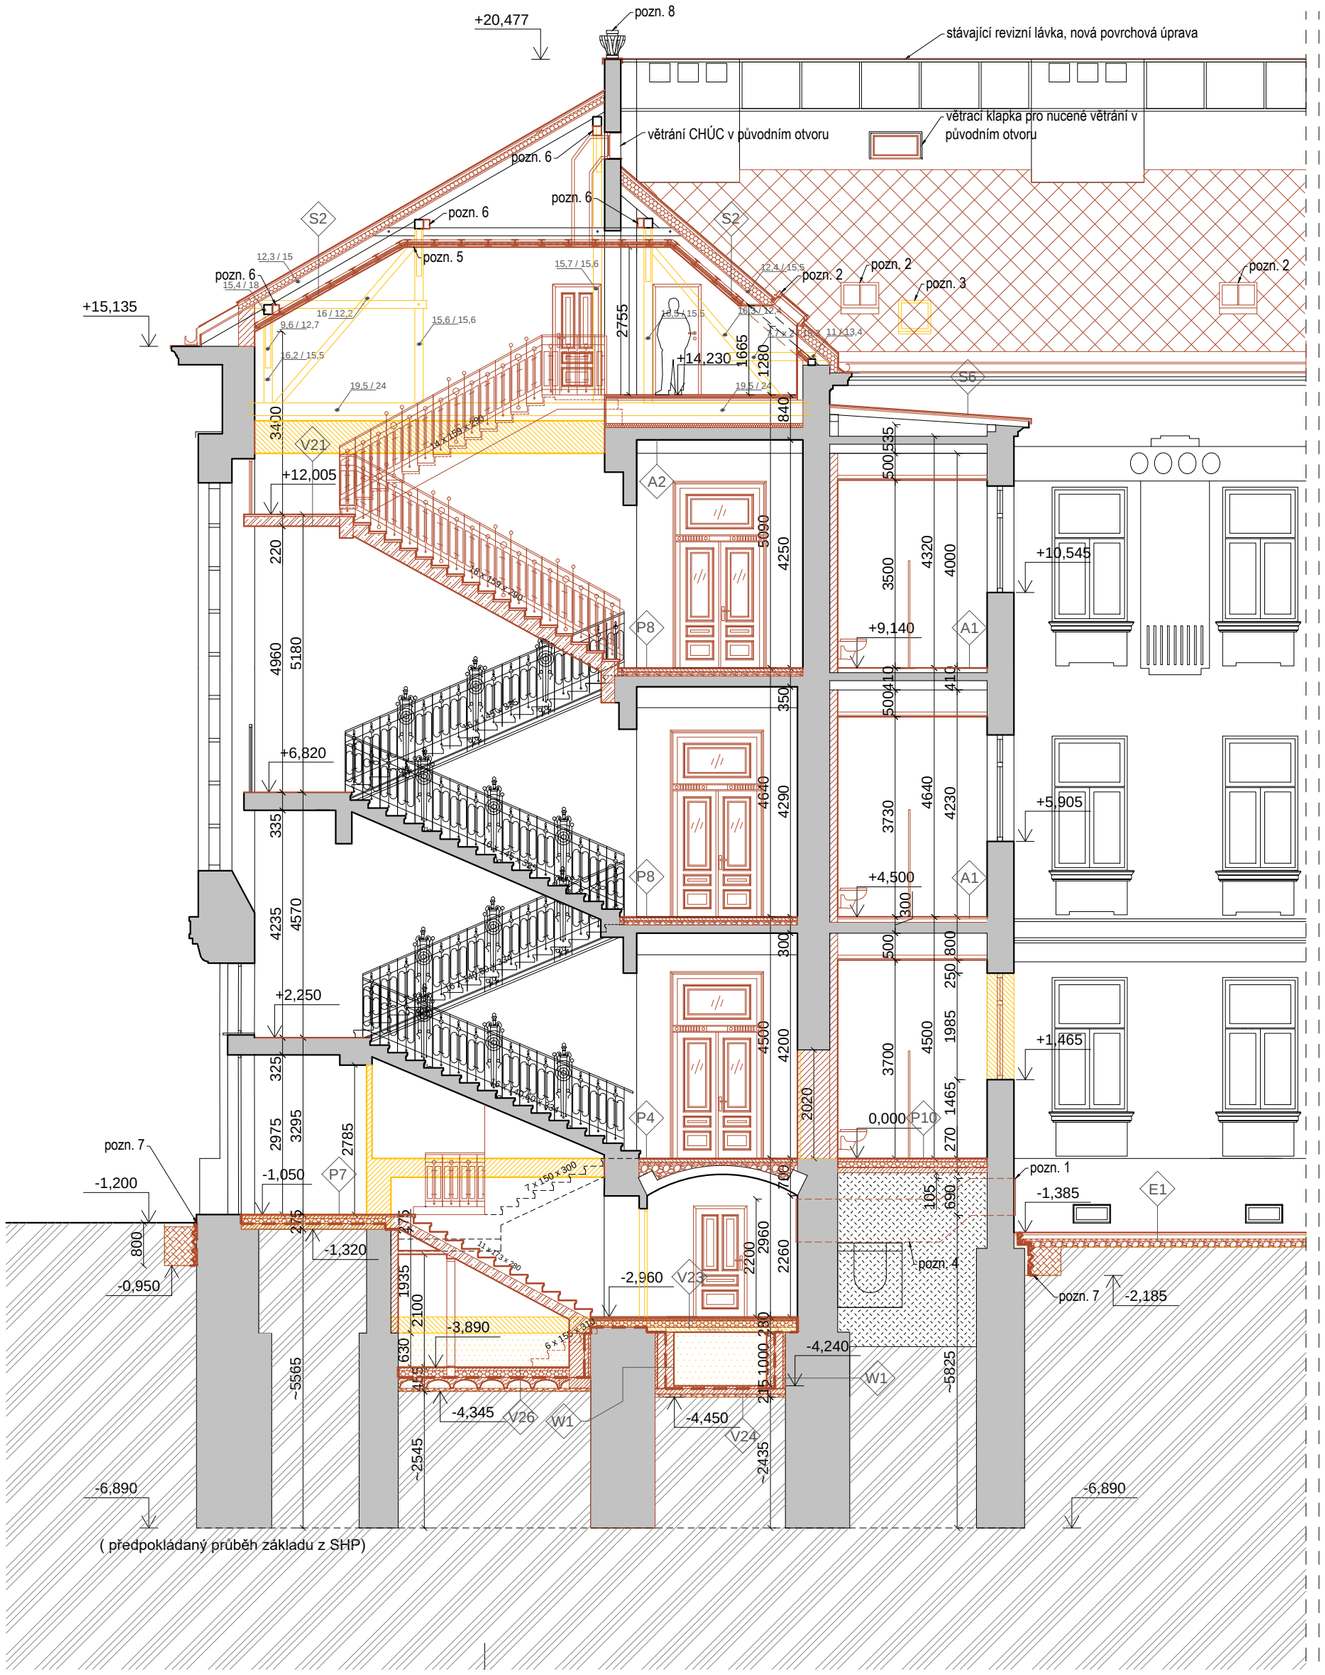

LEGENDA MATERIÁLŮ

- STÁVAJÍCÍ NEROZLIŠENÉ KONSTRUKCE
- BOURANÉ KONSTRUKCE - VÝKOP
- BOURANÉ KONSTRUKCE BEZ ROZLIŠENÍ
- ZDIVO Z CIHEL PLNÝCH
- BETON PROSTÝ
- BETON VYZTUŽENÝ (TŘÍDA BETONU A ZPŮSOB VYZTUŽENÍ DLE STAVEBNĚ KONSTRUKČNÍHO ŘEŠENÍ)
- IZOLACE TEPELNÁ (PIR, XPS, MINERÁLNÍ VLNA) - DLE SKLADEB
- IZOLACE ZVUKOVÁ
- ŠTĚRKOVÝ HUTNĚNÝ NÁSYP
- ZEMINA NASYPANÁ HUTNĚNÁ PO VRSTVÁCH CCA PO 300 mm
- SANACE - DVOUŘADÁ TLAKOVÁ INJEKTÁŽ
- ZEMINA ROSTLÁ
- STÁVAJÍCÍ NÁSYP

POZNÁMKY:

VEŠKERÉ ZACHOVÁVANÉ STÁVAJÍCÍ KONSTRUKCE, DO KTERÝCH NEBUDE ZASAHOVÁNO NEBO KTERÉ BUDOU OPRAVOVÁNY ČI REPASOVÁNY (ZEJMÉNA DEKORATIVNÍ PRVKY) BUDOU PO DOBU REALIZACE STAVBY NÁLEŽITĚ ZAJIŠTĚNY A OCHRÁNĚNY PŘED POŠKOZENÍM NEBO DEGRADACÍ V DŮSLEDKU VLIVŮ STAVBY.

V PŘÍPADĚ ROZPORU V DIMENZÍ ZACHOVÁVANÝCH KONSTRUKCÍ VE VÝKRESE A VE SKUTEČNÉM STAVU BUDE RESPEKOVÁN SKUTEČNÝ STAV, PŘÍPADNĚ BUDE OVĚŘENO V RÁMCI AD

V PRŮBĚHU STAVBY ZAJISTÍ ZHOTOVITEL VĚTŠÍ MNOŽSTVÍ DODATEČNÝCH VZORKŮ PŮVODNÍCH BAREVNOSTÍ A POVRCHOVÝCH ÚPRAV. NA ZÁKLADĚ VYHODNOCENÍ VZORKŮ BUDE V RÁMCI AD URČENA VÝSLEDNÁ POVRCHOVÁ ÚRAVA A ZEJMÉNA BAREVNOST. O FINÁLNÍ POVRCHOVÉ ÚPRAVĚ, PŘÍPADNĚ ÚPRAVĚ BAREVNOSTI BUDE ROZHODNUTO V PRŮBĚHU REALIZACE STAVBY NA ZÁKLADĚ DODATEČNÝCH VZORKŮ ZAJIŠTĚNÝCH DODAVATELEM STAVBY

VEŠKERÉ VÝROBKY, POVRCHOVÉ ÚPRAVY A MATERIÁLY (ZEJMÉNA KOVOVÉ PRVKY) BUDOU VYVZORKOVÁNY A PŘEDLOŽENY KE KONEČNÉMU ODSOUHLASENÍ AUTORSKÉMU DOZORU A ORGÁNU PAMÁTKOVÉ PÉČE.
PŘESNÉ ROZMĚRY VÝROBKŮ BUDOU STANOVENY NA ZÁKLADĚ ZAMĚŘENÍ FINÁLNÍCH STAVEBNÍCH KONSTRUKCÍ.

VÝKOP U OBVODOVÝCH STĚN PRO SANACI ZDIVA PROVÁDĚT PO ÚSECÍCH MAX 3 m Z DŮVODU OCHRANY STATIKY BUDOVY.

LEGENDA POZNÁMEK

pozn. 1 - protidešťová žaluzie se sítí proti hmyzu, 690x1200 mm, odvětrání CHÚC
pozn. 2 - historizující střešní okno SOLARA KLASIK - 700 x 700 mm - viz příloha 4
pozn. 3 - odstranění stávajícího výlezu na střechu
pozn. 4 - větrání CHÚC A, nově průchod VZT potrubí 800 x 800 mm
pozn. 5 - samonosný SDK strop nad CHUC
pozn. 6 - ztužení krovu pomocí středních vaznic
pozn. 7 - Sanace - rubová izolace zdiva, viz koncepční řešení sanací UHK budovy C
pozn. 8 - dekorativní komínová hlava

ZNAČKA	DATUM	PŘEDMĚT REVIZE	REVIZI PROVEDL
REVIZE			

±0,000 = 233,927 m n.m.

Souřadnicový systém: S-JTSK
Výškový systém: Bpv

Tento dokument požívá ochrany dle zákona č. 121/2000 Sb. (Autorský zákon)
Originál tohoto výkresu a návrh řešení na něm zobrazený je majetkem autora a firmy Architekti Hrůša & spol., Ateliér Brno, s.r.o.
Tento výkres nesmí být - vyjma zřejmého účelu, pro nějž byl pořízen - používán a žádným způsobem nerespektujícím ustanovení Autorského zákona nebo dohodu klienta a hlavního architekta (autora) poskytnut třetí osobě.

HLAVNÍ ARCHITEKT (AUTOR) :	prof. Ing. arch. PETR HRŮŠA	FIRMA
VEDOUCÍ PROJEKTU / HLAVNÍ INŽENÝR PROJEKTU (HIP)	ZODPOVĚDNÝ PROJEKTANT / ZPRACOVAL	Architekti Hrůša & spol., Ateliér Brno, s.r.o.
prof. Ing. arch. PETR HRŮŠA / Ing. arch. JIŘÍ PAPOUŠEK	Ing. arch. Kateřina Holmanová / Ing. arch. Petr Levý	Žižkova 5, 602 00 Brno
	Ing. Kateřina Plíhalová	tel. 541 243 829, fax 541 243 831
KLIENT ZAKÁZKY :	INVESTOR ZAKÁZKY :	E - mail : info @ atelierbrno.cz
Universita Hradec Králové Rokitanského 62 500 03 Hradec Králové	Universita Hradec Králové Rokitanského 62 500 03 Hradec Králové	http://www. hrusa-atelierbrno.cz IČO 255 175 62, DIČ CZ 255 175 62 Obchodní rejstřík oddíl C, vložka 29562

FÁZE (STUPEŇ DOKUMENTACE)	KONTROLA	Ing. arch. VÍT ZENKL
DOKUMENTACE PRO VYDÁNÍ SPOLEČNÉHO ÚZEMNÍHO ROZHODNUTÍ A STAVEBNÍHO POVOLENÍ		
NÁZEV ZAKÁZKY (DÍLO)	DATUM	05/2018
Modernizace a rekonstrukce budov B a C Univerzity Hradec Králové, náměstí Svobody	ZAKÁZKA ČÍSLO	16050
ČÁST DOKUMENTACE	OBJEKT	SO 01
D DOKUMENTACE STAVBY	MĚŘÍTKO	1/100
DOKUMENT (VÝKRES)	Č. VÝKRESU / REVIZE	PARÉ
BUDOVA "C" UHK, parc. č. st. 392, 759 ŘEZ B-B´	D.1.1.b.202	