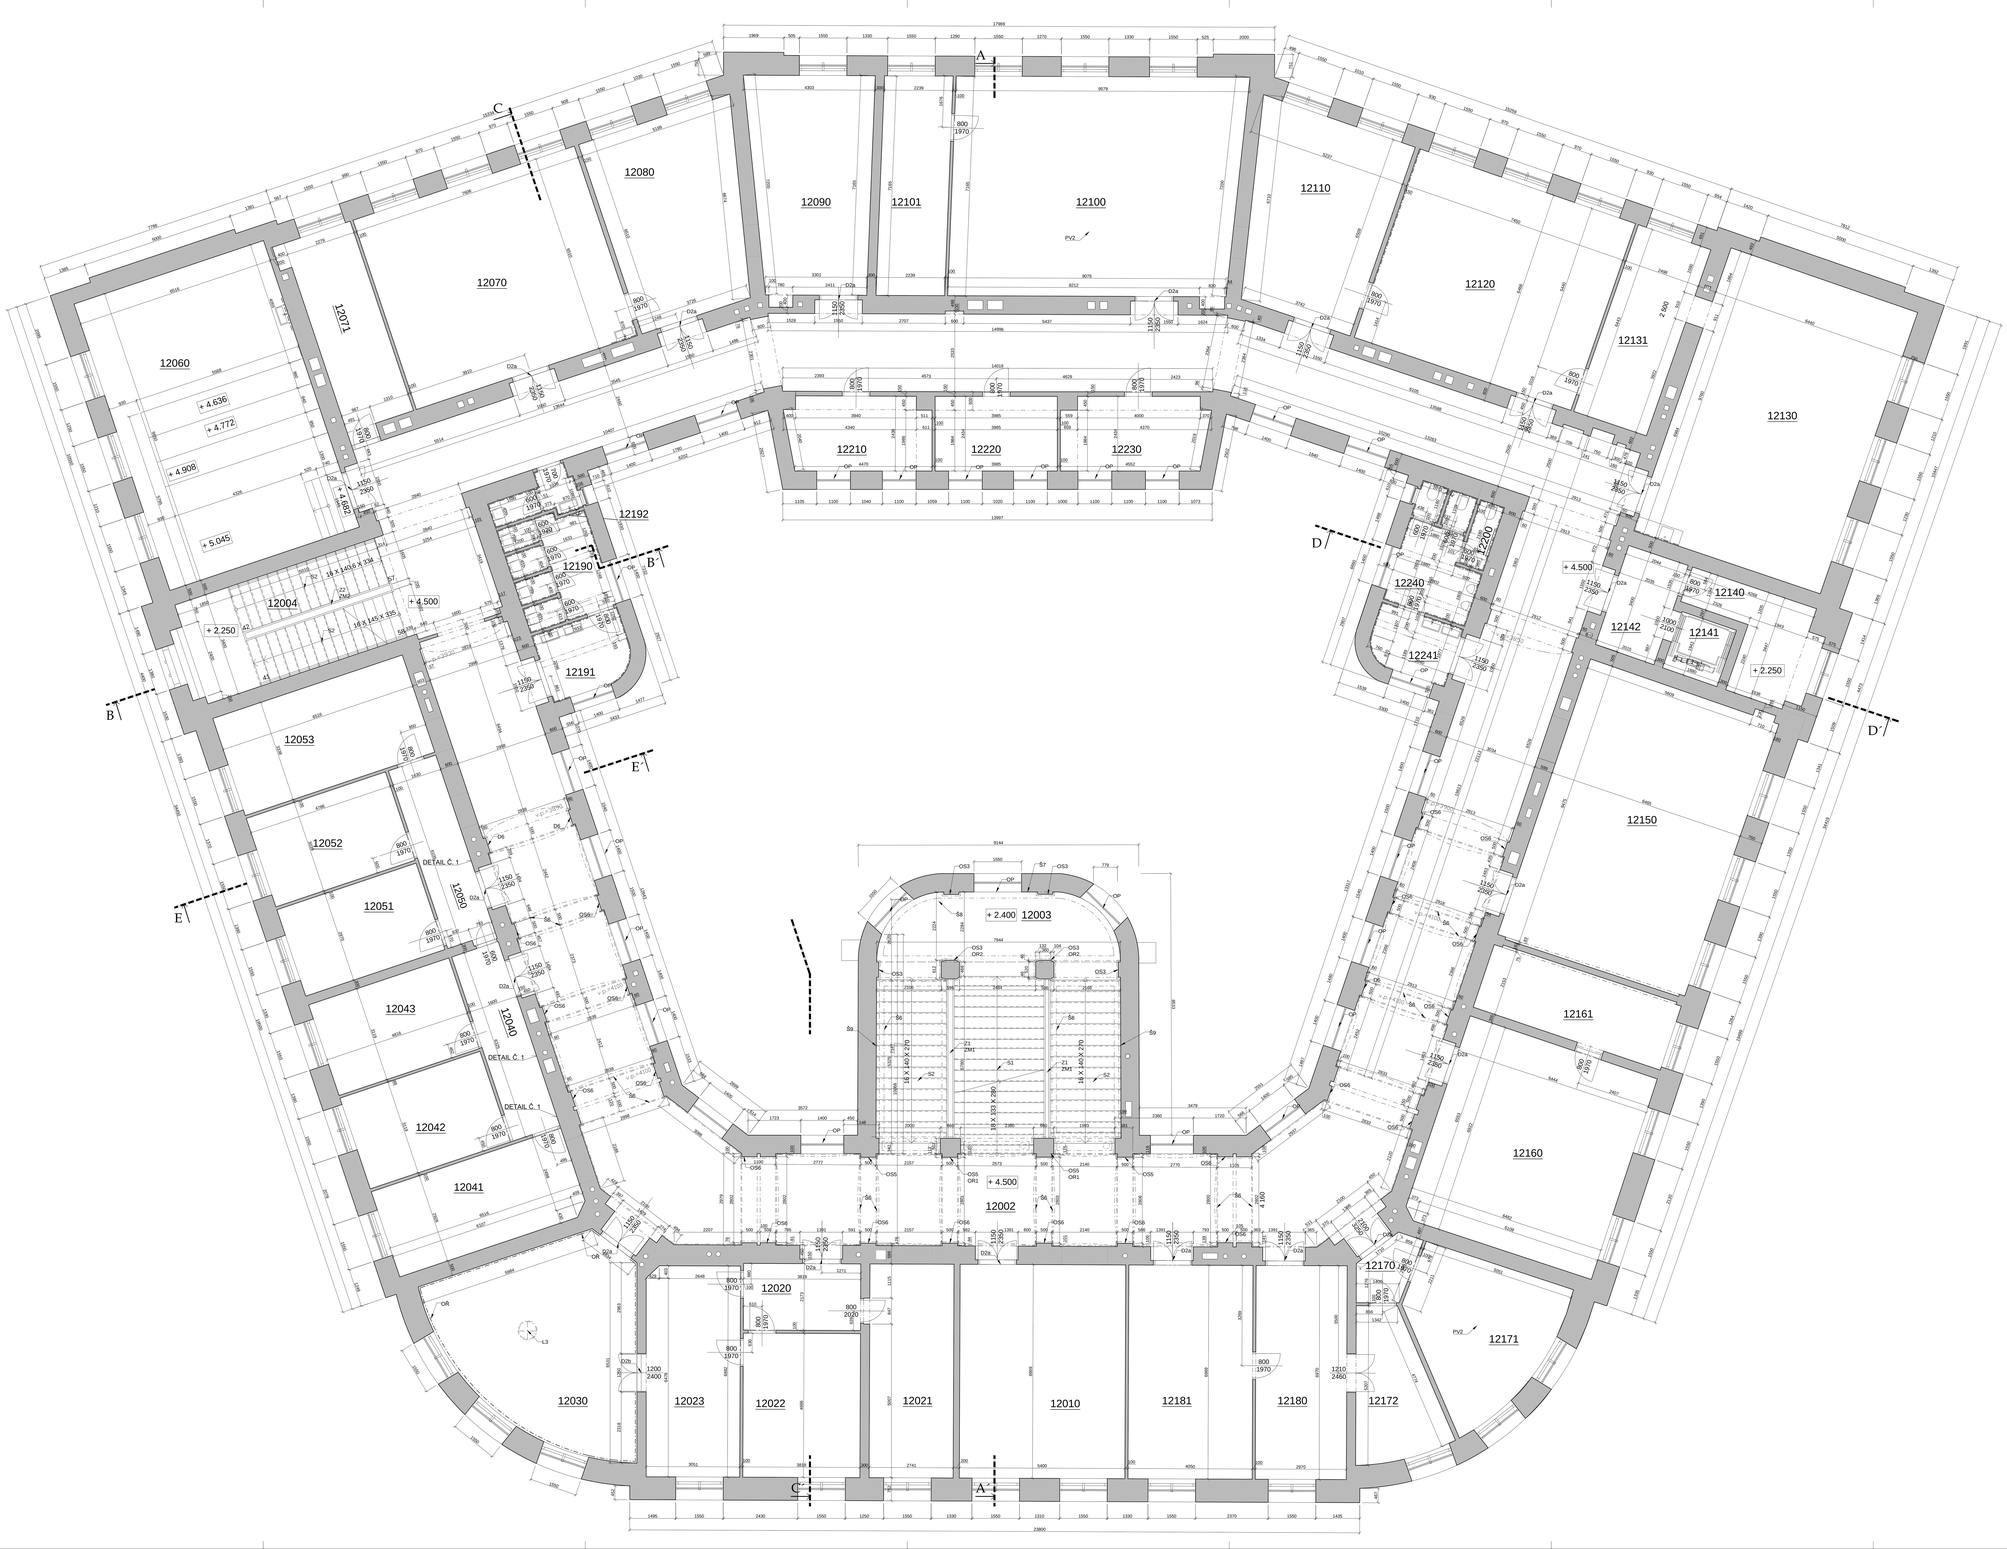

LEGENDA MÍSTNOSTÍ 1.NP

ČÍSLO M.	ÚČEL MÍSTNOSTI	PODLAHA	PLOCHA (m²)
12002	CHODBA	PVC + CEM. DLAŽBA	320.03
12003	SCHODIŠTĚ	KÁMEN / PVC + CEM. DLAŽBA	64.30
12004	SCHODIŠTĚ	PVC + KÁMEN / PVC +CEM. DLAŽBA	35.90
12010	KANCELÁŘ	PVC	37.63
12020	CHODBA	KOBEREC / PVC	8.30
12021	KANCELÁŘ	PLOVOUCÍ PODLAHA	19.27
12022	KANCELÁŘ	PLOVOUCÍ PODLAHA	17.94
12023	KANCELÁŘ	PLOVOUCÍ PODLAHA	21.20
12030	KANCELÁŘ	VLYSY	37.66
12040	CHODBA		10.12
12041	KANCELÁŘ	PLOVOUCÍ PODLAHA	18.99
12042	KANCELÁŘ	PLOV. PODL / KOBEREC + VLYSY	15.01
12043	KANCELÁŘ	PLOV. PODL / KOBEREC + VLYSY	15.02
12050	CHODBA		10.11
12051	KANCELÁŘ	PVC + DŘEVOTŘÍSKA	14.21
12052	KANCELÁŘ	PVC + DŘEVOTŘÍSKA	14.54
12053	KANCELÁŘ	KOBEREC + PVC + PRKNA	21.75
12060	UČEBNA	PVC	64.18
12070	UČEBNA	PVC	49.52
12071	KANCELÁŘ	PVC	15.60
12080	KANCELÁŘ	PLOVOUCÍ PODLAHA	29.05
12090	KANCELÁŘ	PVC + PLOV. PODLAHA	27.23
12100	UČEBNA	PVC + PLOV. PODLAHA	66.79
12101	KANCELÁŘ	PVC + PLOV. PODLAHA	16.04
12110	KANCELÁŘ	PVC	29.31
12120	UČEBNA	PVC	48.24
12130	UČEBNA	PVC	62.84
12131	KANCELÁŘ	PVC	16.35
12140	SKLAD	PVC	10.86
12141	VÝTAH	-	3.65
12142	CHODBA	CEM. DLAŽBA	7.22
12150	UČEBNA	PVC	61.46
12160	UČEBNA	PVC	44.55
12161	KANCELÁŘ	PVC	14.51
12170	CHODBA	PVC	3.42
12171	KANCELÁŘ	PVC	20.91
12172	KANCELÁŘ	PVC	12.01
12180	KANCELÁŘ	PVC	20.92
12181	KANCELÁŘ	PVC	28.27
12190	WC	KER. DLAŽBA	9.35
12191	PŘEDSÍŇ	KER. DLAŽBA	6.49
12192	WC	KER. DLAŽBA	3.07
12200	WC	KER. DLAŽBA	1.79
12210	KANCELÁŘ	PLOV. PODLAHA	11.07
12220	KANCELÁŘ	PLOV. PODLAHA	9.70
12230	KANCELÁŘ	PVC	11.20
12240	WC	KER. DLAŽBA	9.03
12241	PŘEDSÍŇ	KER. DLAŽBA	5.37

LEGENDA POZNÁMEK:

K.K. ODKAZ NA PRVEK V PŘÍLOZE PŘESNÉHO ZAMĚŘENÍ STAVBY D.1.1.b

Pozn.1 - tento výkres nelze považovat za dílenskou dokumentaci..
Pozn.2 - veškeré rozměry nutno ověřit na stavbě. při rozporu mezi rozměry výrobků ve výkresech detailů a ve výpisu prvků platí rozměry ve výkresech detailů.
Pozn.3 - Nedílnou součástí dokumentace jsou inventarizační listy z SHP., Marek Matěj - Budova Pedagogické fakulty Univerzity Hradec Králové č.p. 301, Hradec Králové- stavebně historický průzkum, 2018
Pozn.4 - Zjištěné pozhy komínů a průduchů jsou orientační dle SHP.

±0,000 = 233,927 m n.m.

Souřadnicový systém: S-JTSK
Výškový systém: Bpv

Tento dokument podléhá ochraně dle zákona č. 121/2000 Sb. (Autorský zákon).
Bez souhlasu autora je zakázáno jakékoliv jeho užití, kopírování či majetkové sankce a firmy ALFAMAN Brno a.s., Atelier Brno, s.r.o.
Tento výkres nesmí být - nejen objednán jiným, pro nějž byl pořízen - používán pro jakýkoliv jiný účel, kopírován nebo předán třetí osobě bez souhlasu autora. Porušení tohoto zákazu bude považováno za hrubé porušení dobré morálně.

HLAVNÍ ARCHITEKT (AUTOR):	prof. Ing. arch. PETR HÁJEK	FIRMA: ALFAMAN Brno a.s., Atelier Brno, s.r.o.
VEDOUCÍ PROJEKTU / HLAVNÍ INŽENÝR PROJEKTU (HIP):	ZODPOVĚDNÝ PROJEKTANT / ZPRACOVAL:	
prof. Ing. arch. PETR HÁJEK, Ing. arch. Jiří BAYEROVÁ	Ing. arch. Kateřina Hellerová, Ing. arch. Petr Lesj	
STAVEBNÍ OBJEKT:	INVESTOR (ZADAVATEL):	Zvláštní 5, 602 00 Brno tel.: +420 542 213 111 e-mail: info@alfaman.cz www.alfaman.cz
Univerzita Hradec Králové Rokitanského 62 500 03 Hradec Králové	Univerzita Hradec Králové Rokitanského 62 500 03 Hradec Králové	
FÁZE: STUPEŇ DOKUMENTACE:		KONTROLA: Ing. arch. Jiří ZEMAN
DOKUMENTACE PRO VYDÁNÍ SPOLEČNÉHO ÚZEMNÍHO ROZHODNUTÍ A STAVEBNÍHO POVOLENÍ		
NÁZEV ZAKÁZKY / OBJEKTU:		DATUM: 10/2020
Modernizace a rekonstrukce budov B a C Univerzity Hradec Králové, náměstí Svobody		ZAKÁZKA ČÍSLO: 19/000
ČÁST DOKUMENTACE:		OBJEKT: BUDOVA "C"
D DOKUMENTACE STAVBY		ARCHIVNÍ: 2020
DOKUMENT / VÝKRES:	BUDOVA "C" UHK, parc. č. st. 392, 759	Č. VÝKRESU / REVIZE: PAMÉ
	PŘESNÉ ZAMĚŘENÍ STAVBY - 2NP	D.1.1.b.403