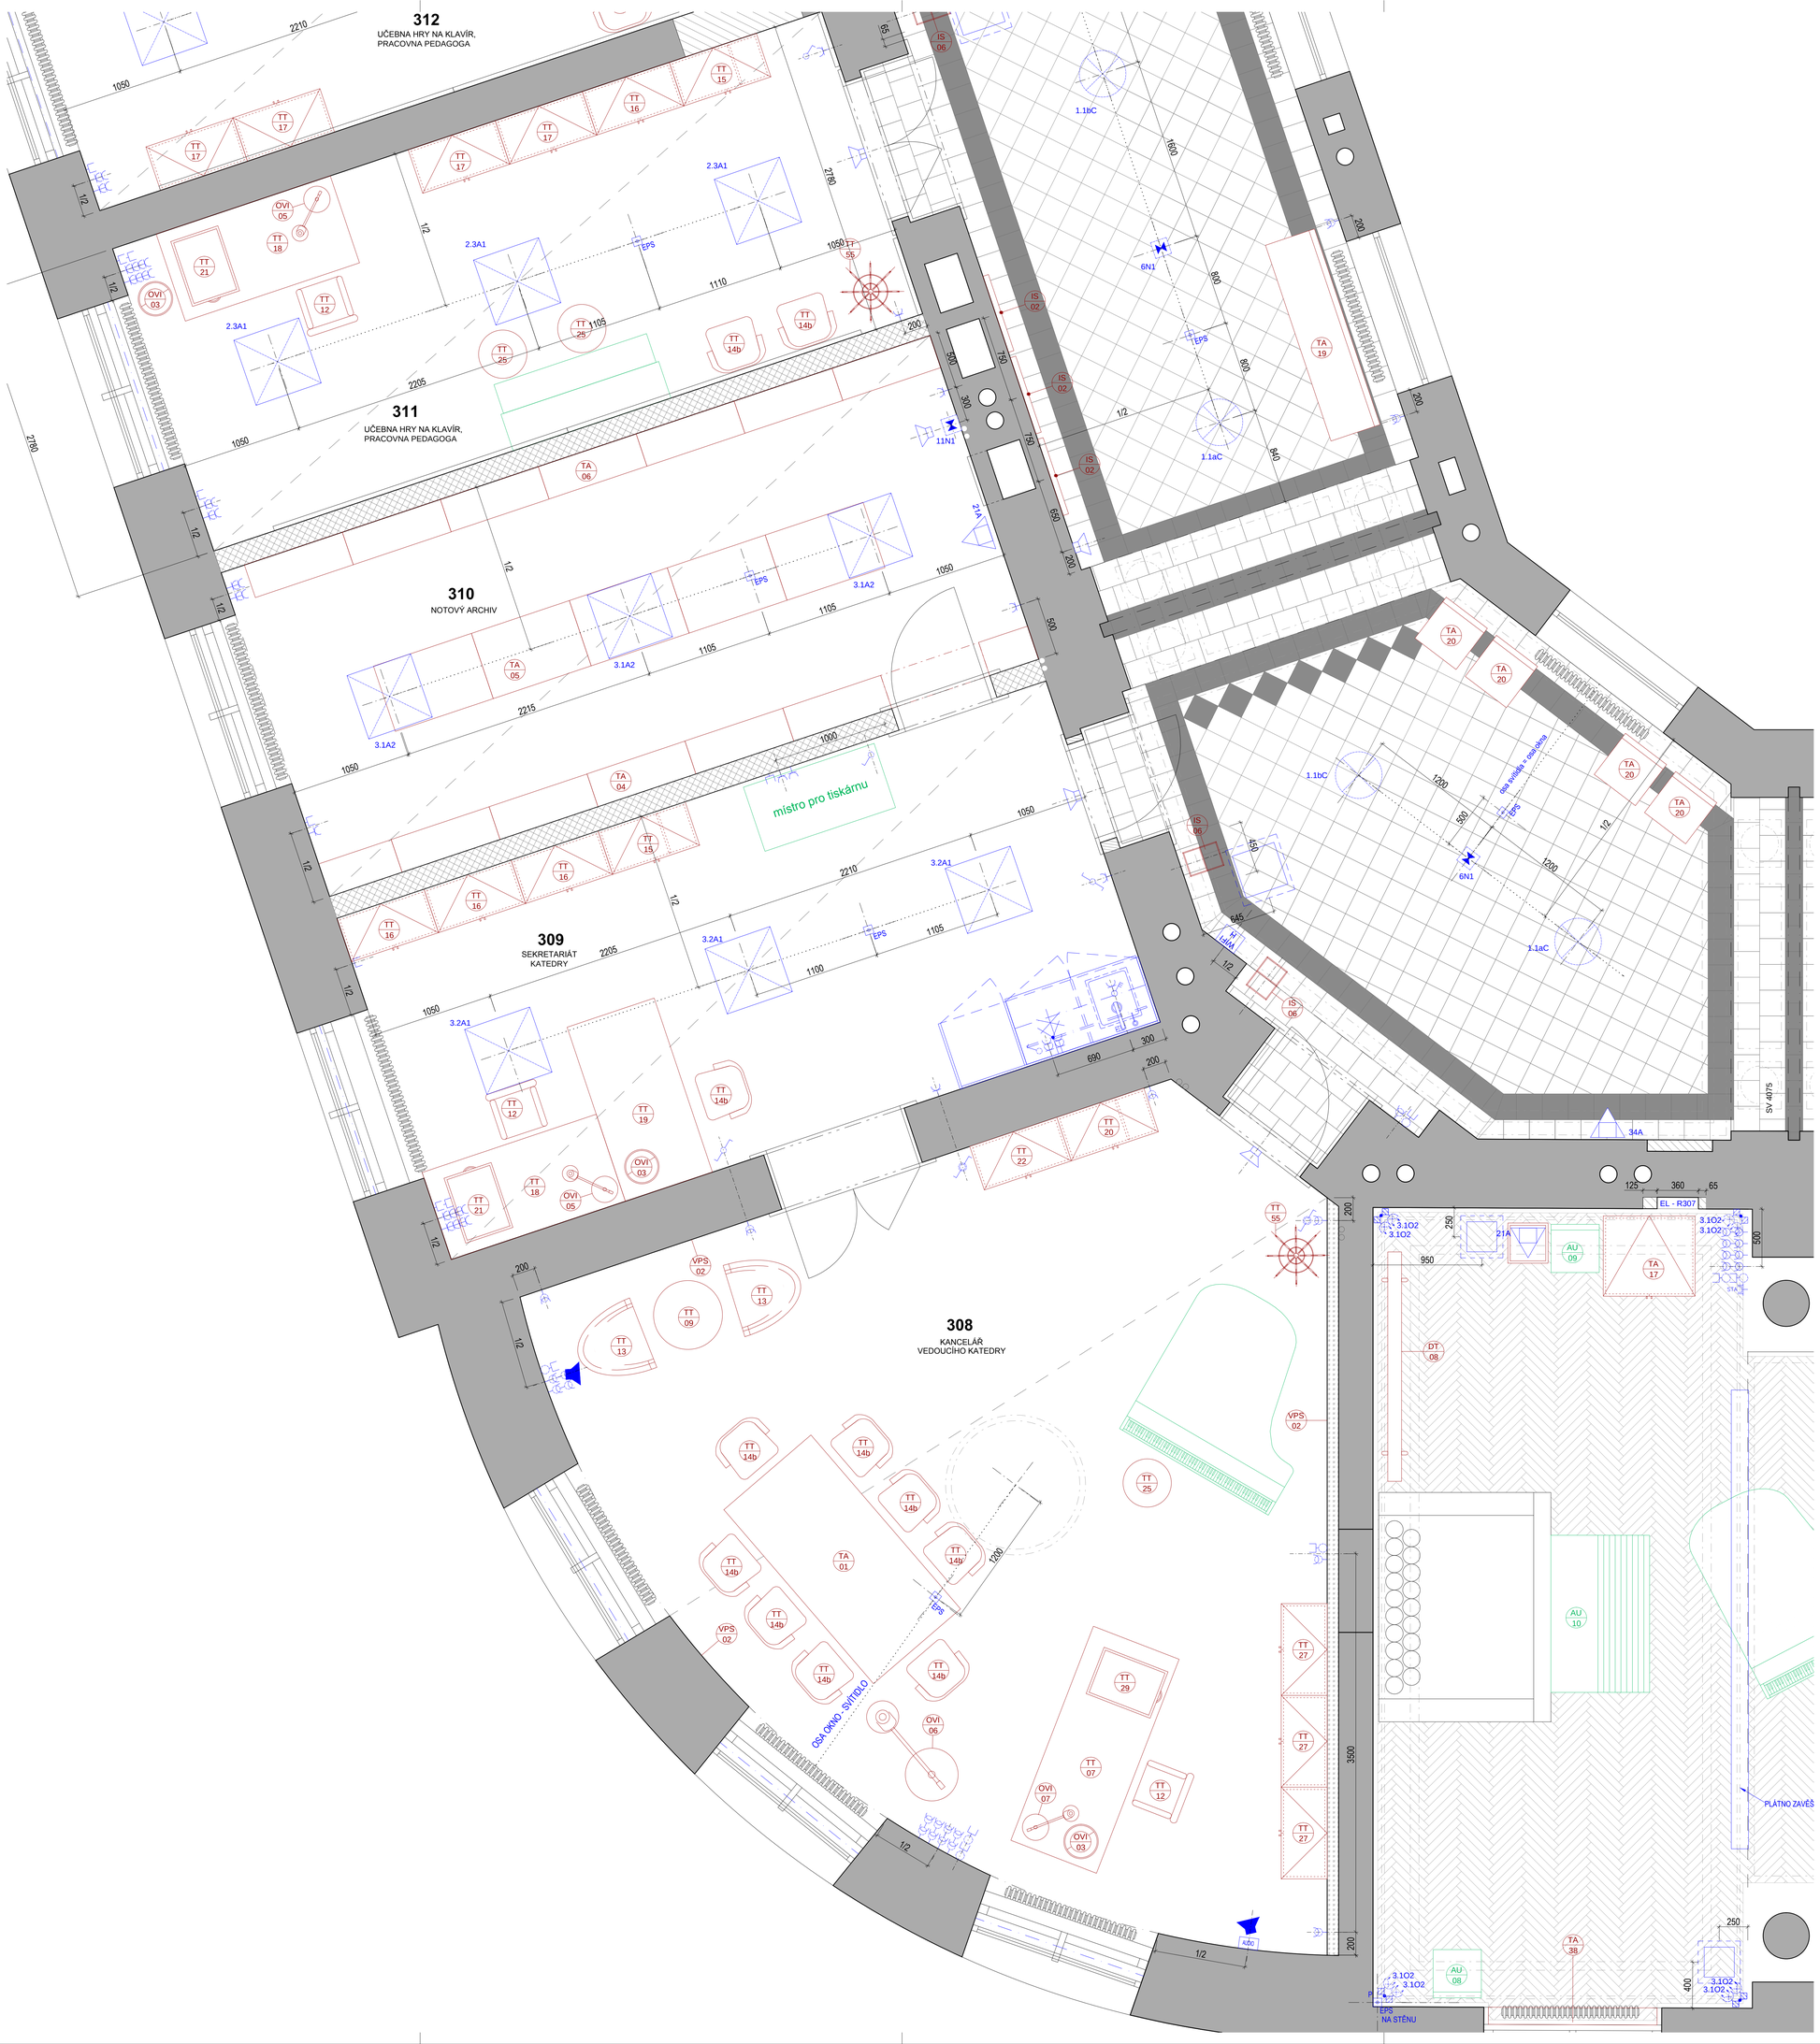

LEGENDA KONCOVÝCH PRVKŮ

- TLAČÍTKOVÝ OVLADAČ - PLAST
- TLAČÍTKOVÝ OVLADAČ - PORCELÁN
- JEDNOPÓLOVÝ SPÍNAČ - PLAST (SDRUŽOVAT DO SPOL. RÁMEČKU)
- JEDNOPÓLOVÝ SPÍNAČ - PORCELÁN (SDRUŽOVAT DO SPOL. RÁMEČKU)
- SÉRIOVÝ SPÍNAČ - PLAST (SDRUŽOVAT DO SPOLEČNÉHO RÁMEČKU)
- SPÍNAČ STŘÍDAVÝ - PLAST (SDRUŽOVAT DO SPOLEČNÉHO RÁMEČKU)
- SPÍNAČ STŘÍDAVÝ - PORCELÁN (SDRUŽOVAT DO SPOLEČNÉHO RÁMEČKU)
- SPÍNAČ KŘÍŽOVÝ - PLAS (SDRUŽOVAT DO SPOLEČNÉHO RÁMEČKU)
- SPÍNAČ KŘÍŽOVÝ - PORCELÁN (SDRUŽOVAT DO SPOLEČNÉHO RÁMEČKU)
- SPÍNAČ SÉRIOVÝ - STŘÍDAVÝ - PLAST (SDRUŽOVAT DO SPOL RÁMEČKU)
- SPÍNAČ SÉRIOVÝ - STŘÍDAVÝ - PORCELÁN (SDRUŽOVAT DO SPOL RÁMEČKU)
- DATOVÁ ZÁSUVKA - PLAST - NESDRUŽOVAT DO SPOLEČNÉHO RÁMEČKU
- DATOVÁ ZÁSUVKA - PORCELÁN - NESDRUŽOVAT DO SPOLEČNÉHO RÁMEČKU
- ZÁSUVKA TV (SDRUŽOVAT DO SPOLEČNÉHO RÁMEČKU)
- JEDNOZÁSUVKA 230V - PLAST (SDRUŽOVAT DO SPOL. RÁMEČKU)
- JEDNOZÁSUVKA 230V - PORCELÁN (SDRUŽOVAT DO SPOL. RÁMEČKU)
- OVLÁDÁNÍ ŽALUZIÍ
- TROJPÓLOVÝ SPÍNAČ
- PODLAHOVÁ ZÁSUVKA
- OSAZENÍ KOMPONENT V 1 PĚTIRÁMEČKU - PLAST
- OSAZENÍ KOMPONENT V 1 PĚTIRÁMEČKU - PORCELÁN
- OSAZENÍ KOMPONENT VE 2 PĚTIRÁMEČCÍCH - PLAST
- OSAZENÍ KOMPONENT VE 2 PĚTIRÁMEČCÍCH - PORCELÁN
- POSILOVAČ GSM

- SIGNALIZACE EPS
- SIGNALIZACE EPS - HLÁSIČ PLAMENE
- TLAČÍTKOVÝ HLÁSIČ EPS
- KAMERA CCTV
- ELEKTRICKÁ ZABEZPEČ. SIGNALIZACE EZS
- EZS - DETEKTOR POHYBU
- PŘISAZENÝ REPRODUKTOR AVT
- PŘISAZENÝ REPRODUKTOR EVAK. ROZHLASU
- ODVĚTRÁNÍ VZT
- INTERKOM + ČTEČKA KARET
- ELEKTROTECHNICKÝ ZÁMEK
- NOUZOVÉ OSVĚTLENÍ
- HASÍCÍ PŘÍSTROJ S OZNAČENÍM
- OSOUŠEČ RUKOU
- DATAPROJEKTOR
- NÁSTĚNNÁ KLIMATIZAČNÍ JEDNOTKA
- NOUZOVÉ TLAČÍTKO - WC HANDICAP
- SPLACHOVACÍ TLAČÍTKO - WC HANDICAP
- SIGNAL. SVÍTIDLO + DVEŘNÍ KOM. RESETU
- VYSÍLAČ WIFI + DATOVÁ ZÁSUVKA PORCELÁN
- VYSÍLAČ WIFI + DATOVÁ ZÁSUVKA PLAST
- SVÍTIDLA

- ZAŘÍZENÍ SOUČÁSTÍ PDPS PROJEKTU MODERNIZACE A REKONSTRUKCE BUDOV B A C UNIVERZITY HRADEC KRÁLOVÉ,NÁMĚSTÍ SVOBODY, BUDOVA C, ÚNOR 2019
- XX NÁVRH INTERIÉR - ZAŘÍZENÍ SOUČÁSTÍ PROJEKTU INTERIÉRU
- XX STAVEBNÍ KCE V INTERIÉRU NEUPRAVOVANÉ

OBECNÉ ZÁSADY

- SPÁRY OBKLADŮ A DLAŽBY NA SEBE MUSEJÍ NAVAZOVAT
- KONCOVÉ PRVKY SILNOPROUDU, SLABOPROUDU A ZAŘÍZOVACÍ PŘEDMĚTY UMISŤOVAT NA STŘED OBKLADAČKY NEBO NA SPÁRU
- POUŽÍVAT STEJNÉHO DODAVATELE PRO ZÁSUVKY, VYPÍNAČE, REGULACE HLASITOSTI, DATOVÉ ZÁSUVKY, TERMOSTAT A SDRUŽOVAT JE DO JEDNOHO RÁMEČKU
- KONCOVÉ PRVKY PŘISAZENÉ NA STĚNU - BARVA BÍLÁ. KONCOVÉ PRVKY PŘISAZENÉ NA DŘEVĚNÉM OBKLADU NEBO SOUČÁSTÍ DYHOVANÉHO NÁBYTKU - BARVA ČERNÁ
- KONCOVÉ PRVKY VZT - BARVA BÍLÁ

POZN.
- REVIZNÍ DVÍŘKA URČENÁ DO OBKLADU JSOU PODROBNĚ POPSÁNY V PROJEKTU PDPS. JEJICH UMÍSTĚNÍ JE VŽDY TAKOVÉ, ABY V OBKLADU BYLY NALEPENY CELÉ OBKLADAČKY BEZ DOŘEZŮ

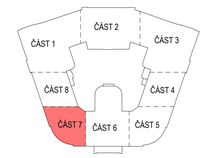

ZNAČKA	DATUM	PŘEDMĚT REVIZE	REVIZI PROVEDL
REVIZE			

0,000 233,927 . .

Současnicový systém: S-JTSK
Výškový systém: Bpv

Tento dokument požívá ochrany dle zákona č. 121/2000 Sb. (Autorský zákon).
Originál tohoto výkresu a návrh řešení na něm zobrazený je majetkem autora a firmy Architekti Hrůša & spol., Ateliér Brno, s.r.o.
Tento výkres nesmí být - kromě zřejmého účelu, pro nějž byl pořízen - používán a žádným způsobem nereprezentujícím ustanovení Autorského zákona nebo dohodu klienta a hlavního architekta jakoukoi poskytnut třetí osobě.

HLAVNÍ ARCHITEKT (AUTOR)	prof. Ing. arch. PETR HRŮŠA	FIRMA
VEDOUCÍ PROJEKTU / HLAVNÍ INŽENÝR PROJEKTU (HIP)	ZODPOVĚDNÝ PROJEKTANT / ZPRACOVAL	Architekti Hrůša & spol. Ateliér Brno, s.r.o.
prof. Ing. arch. PETR HRŮŠA / Ing. arch. Petr Levý	Ing. arch. Kateřina Holmanová Ing. arch. Lucie Jeslitšková	Zizkova 5, 602 00 Brno tel: 541 243 829, fax 541 243 831 E - mail: info @ atelierbrno.cz http://www. hrusa-atelierbrno.cz
KLIENT ZAKÁZKY : Univerzita Hradec Králové Rokitanského 62 500 03 Hradec Králové	Ing. Kateřina Přihalová Bc. Lukáš Hodek INVESTOR ZAKÁZKY : Univerzita Hradec Králové Rokitanského 62 500 03 Hradec Králové	IČO 266 173 62, DIČ CZ 266 173 62 Osvobozen: nepřík vatel. C. vlezka 39992
FÁZE (STUPEŇ DOKUMENTACE)	PROJEKTOVÁ DOKUMENTACE PRO PROVÁDĚNÍ INTERIÉRU	KONTROLA Ing. arch. JIŘÍ ZENKL
NÁZEV ZAKÁZKY (DÍLO)	Modernizace a rekonstrukce budov B a C Univerzity Hradec Králové, náměstí Svobody	DATUM 04/2019
ČÁST DOKUMENTACE	VÝKRESOVÁ ČÁST DOKUMENTACE	ZAKÁZKA ČÍSLO 18255
DOKUMENT (VÝKRES)	BUDOVA " C" UHK, r . 392, 759 - INTERIÉR PŮDORYS 3.NP - ČÁST 7	OBJEKT BUDOVA "C"
		MĚŘÍTKO 1:00
		Č. VÝKRESU / REVIZE 331
		PARE