


POL. SCHEMA, ROZMĚR, POPIS

KS

1.PP 1.NP 2.NP 3.NP 4.NP CELKEM

D2a Podrobně zaměřené dveře - profilace
 s Dveře dvoukřídlé, ze staré části budovy (m.č. 210, původní číslování 12020) - půdorysný řez 1:5

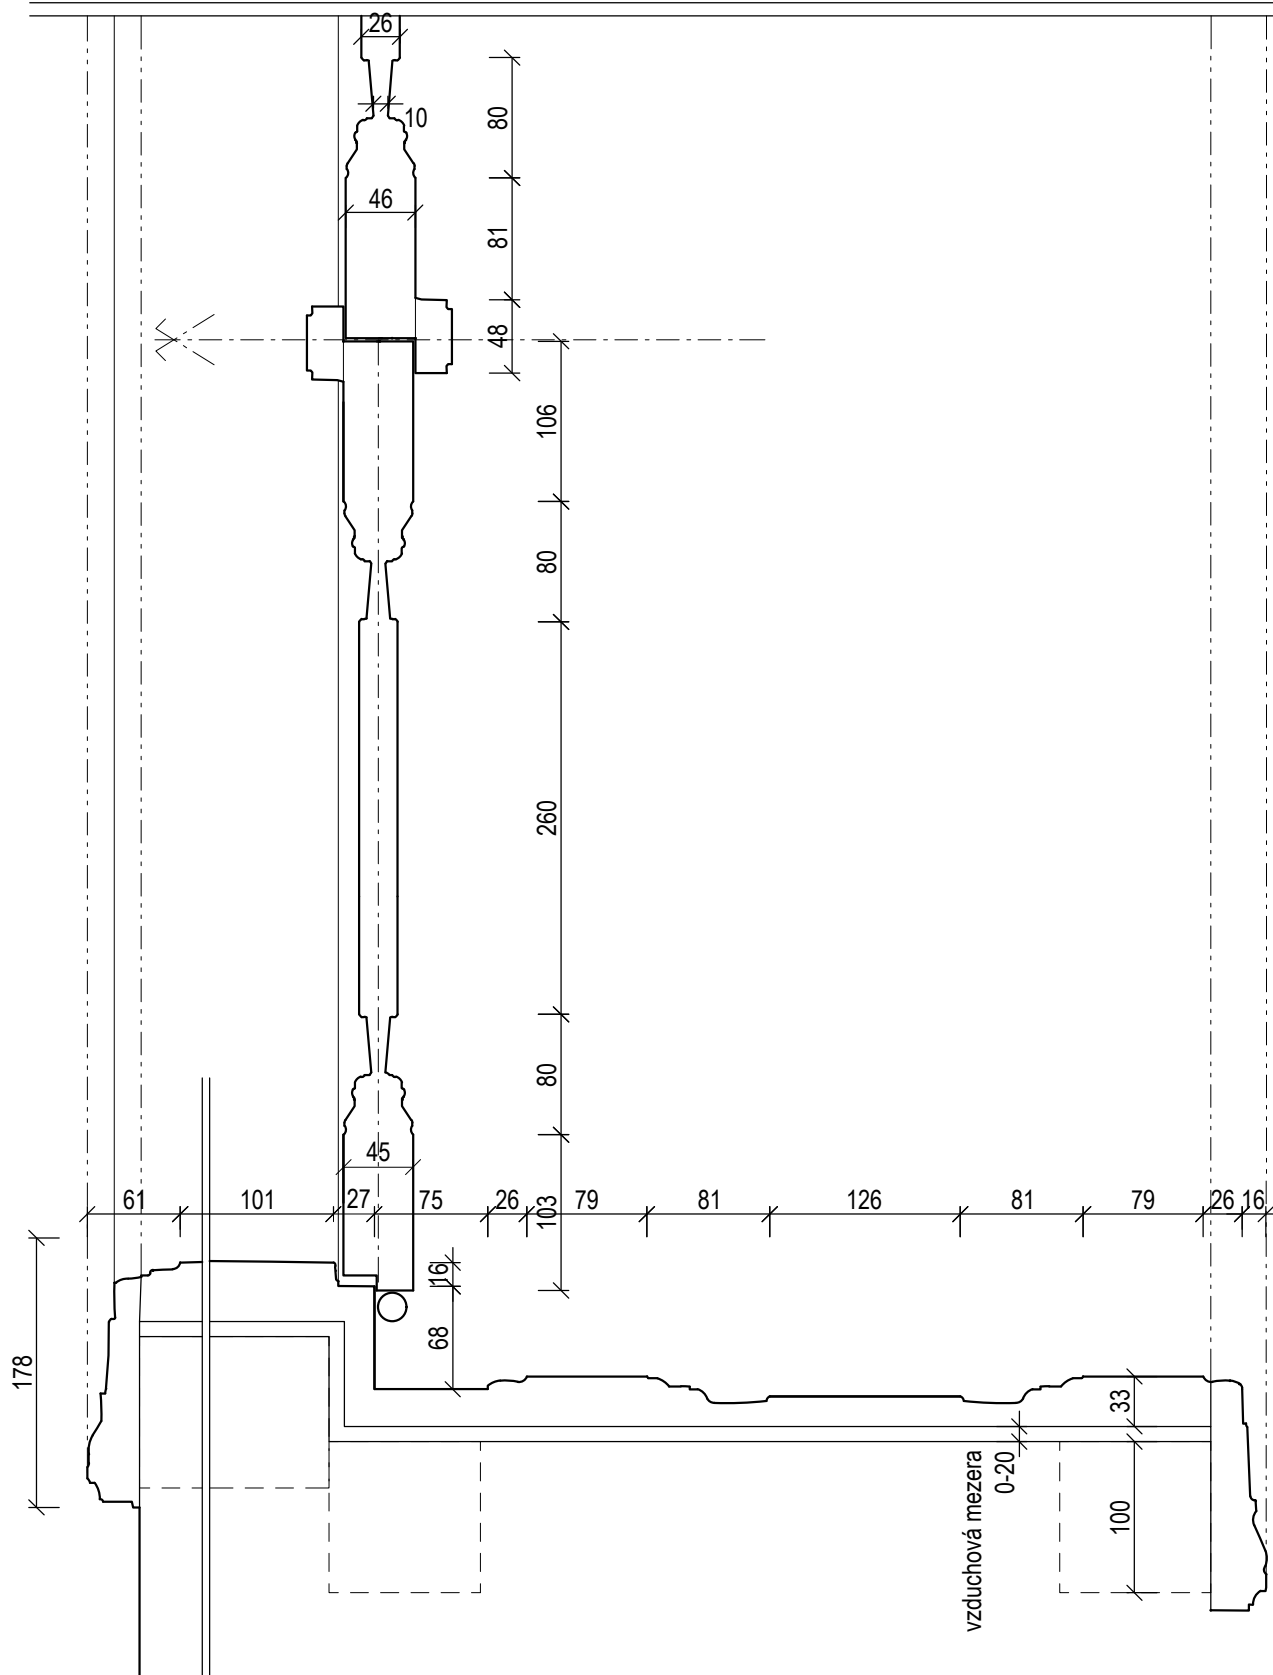

MĚŘÍTKO 1:5