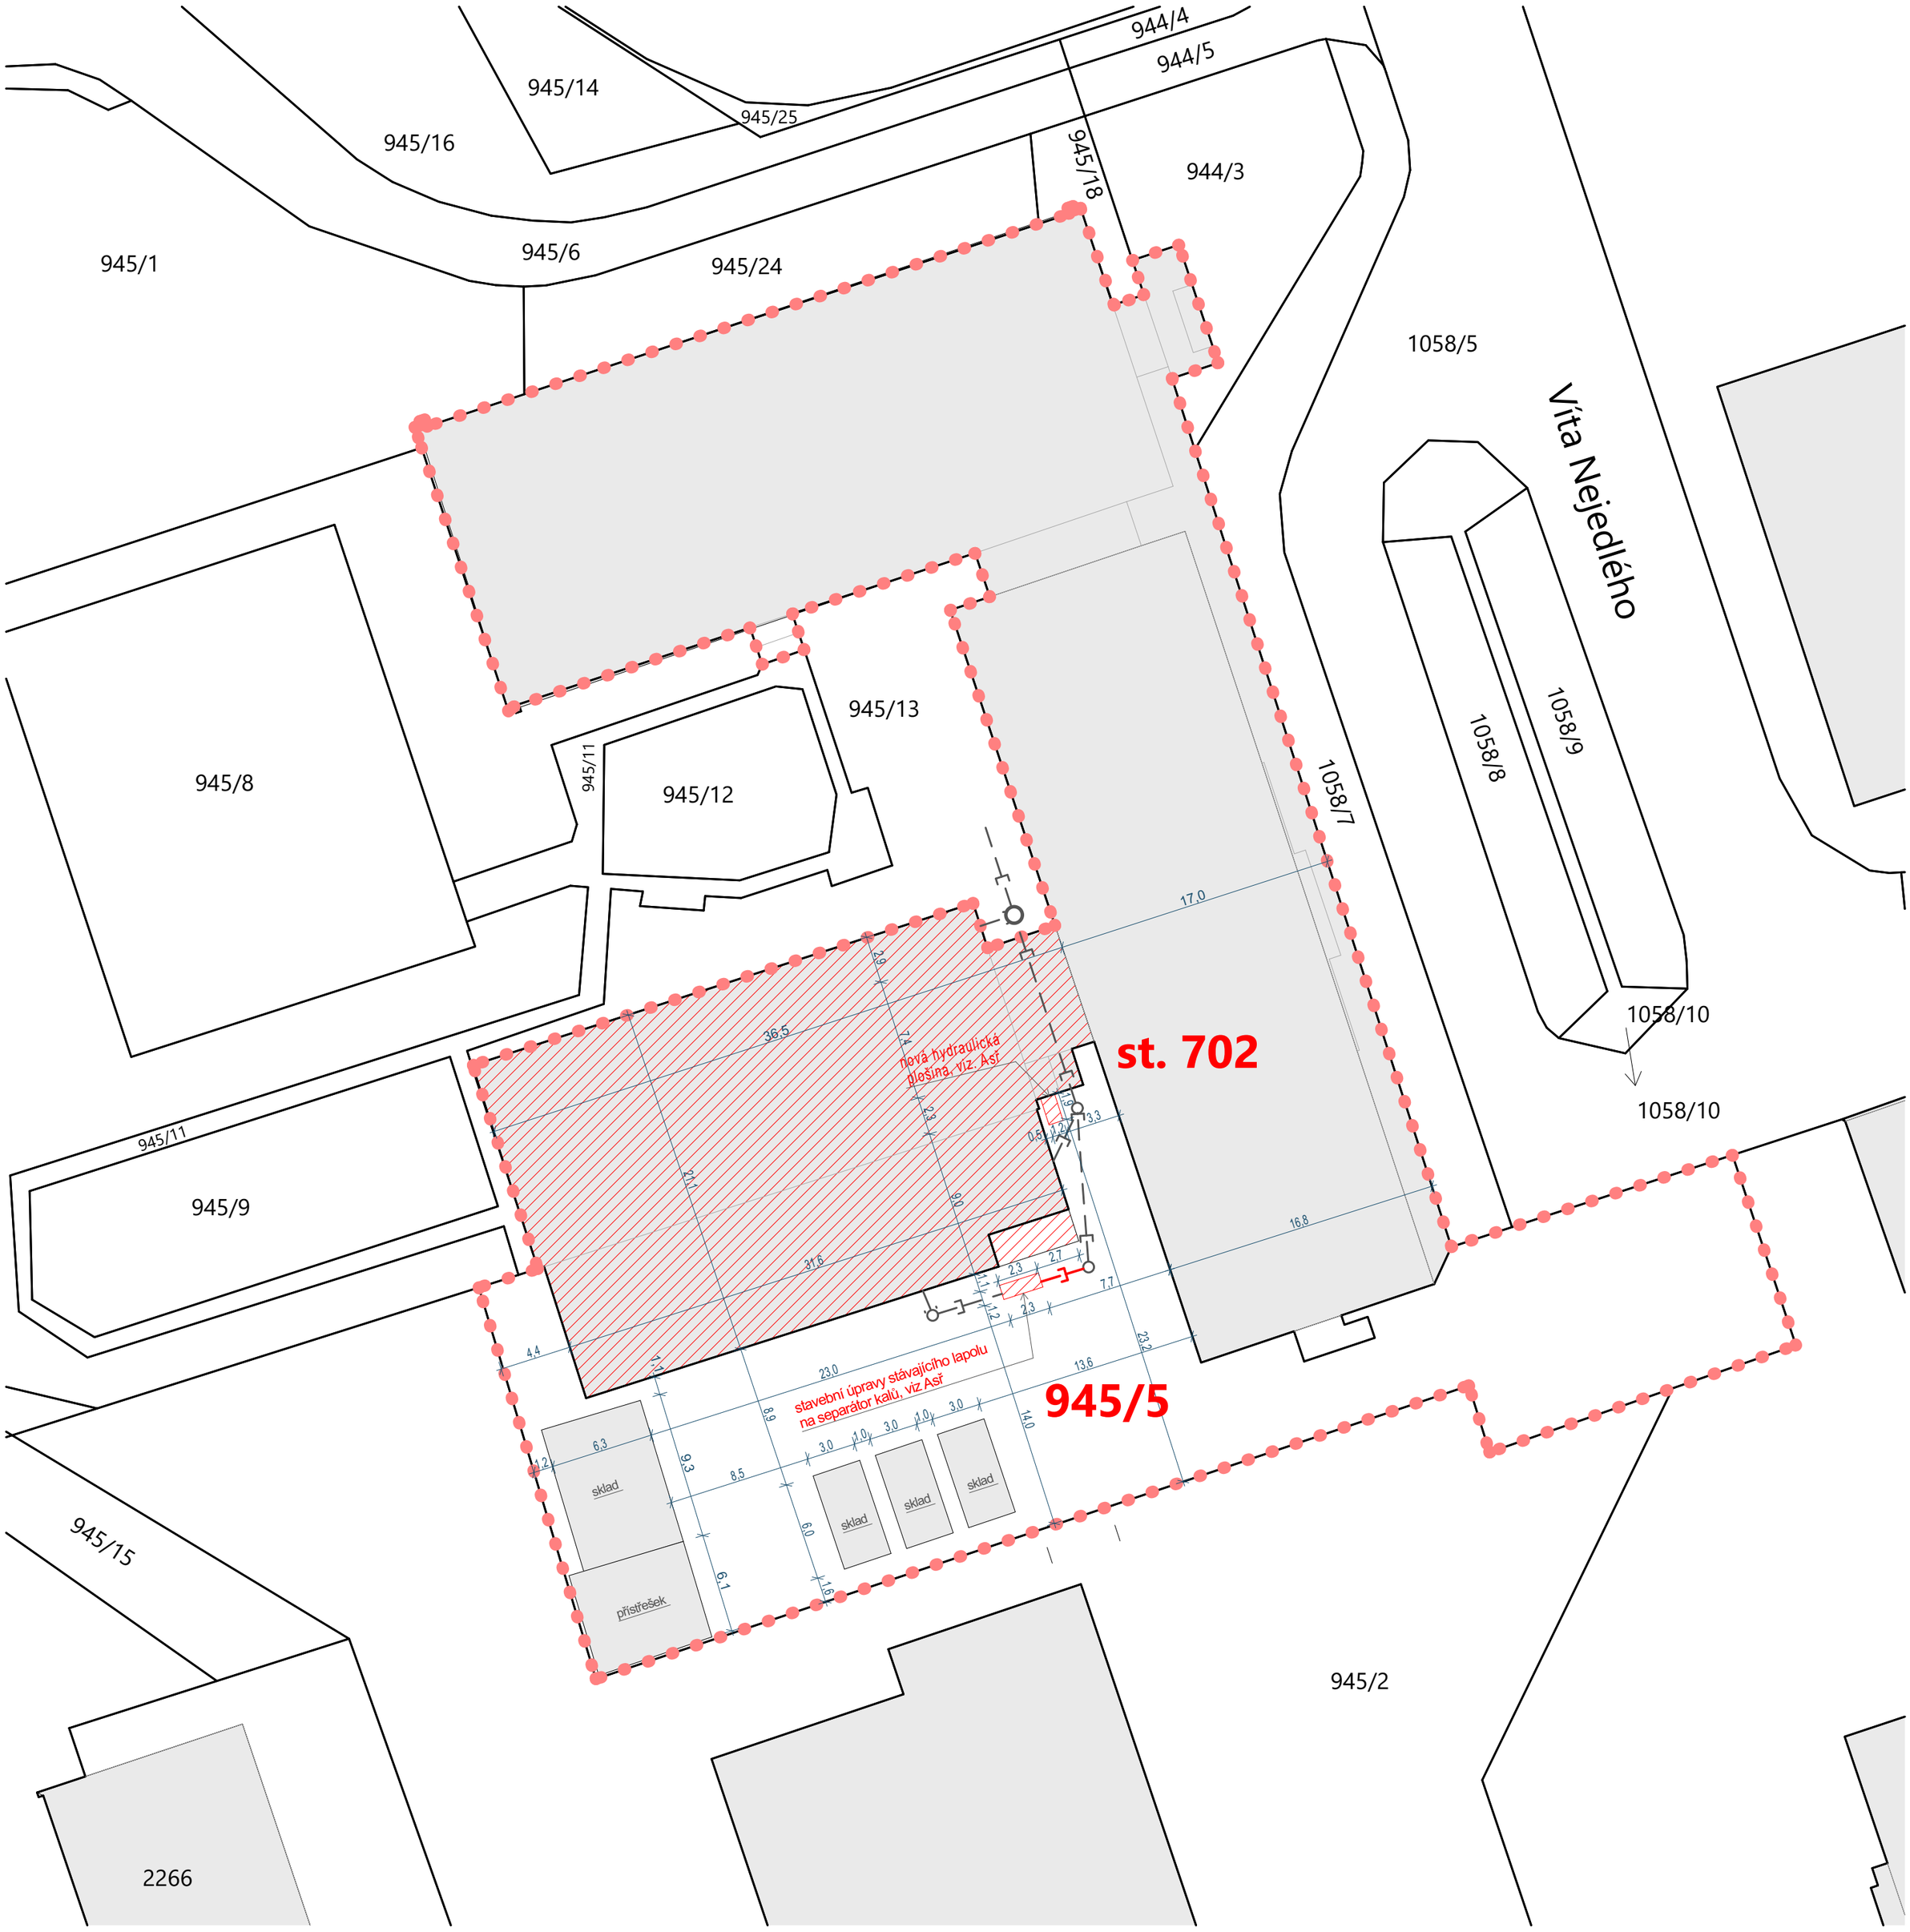

Legenda:

- hranice pozemků dotčených stavbou
- dotčená místa stavbou
- zastavená plocha
- kanalizace stavající
- kanalizační šachta stávající
- kanalizace nová

Název stavby:	UHK-Objekt E- Stavební úpravy pracoviště centra terénní archeologie (CETA)
Místo stavby:	p.č. st. 702, p.č. 945/5, k.ú.: Slezské Předměstí [646971]
Objednatel:	Univerzita Hradec Králové, Rokitanského 62, 500 03 Hradec Králové

Autor projektu:	Fplan projekty a stavby s.r.o.		Fplan projekty a stavby s.r.o. Kornická 148, 570 01 Litomyšl, IČO: 08282765, DIČ: CZ08282765, tel.: +420 737 256 126, email: fplan@fplan.cz, web: www.fplan.cz
HIP:	Ing. František Májek		
Vedoucí projektant:	Ing. František Májek		
Vypracoval:	Ivo Dlouhý		
Kraj: Královehradecký	M.Ú. : Hradec Králové		
Investor : Univerzita Hradec Králové, Rokitanského 62, 500 03 HK		Číslo zakázky	104/22/01
Objekt:		Stupeň PD	DSP
		Datum	01/2022
Část : C Situace		Meřítko	1:300
		Formát	4x A4
Výkres : Koordinační situační výkres		Č. Výkresu	C.3